


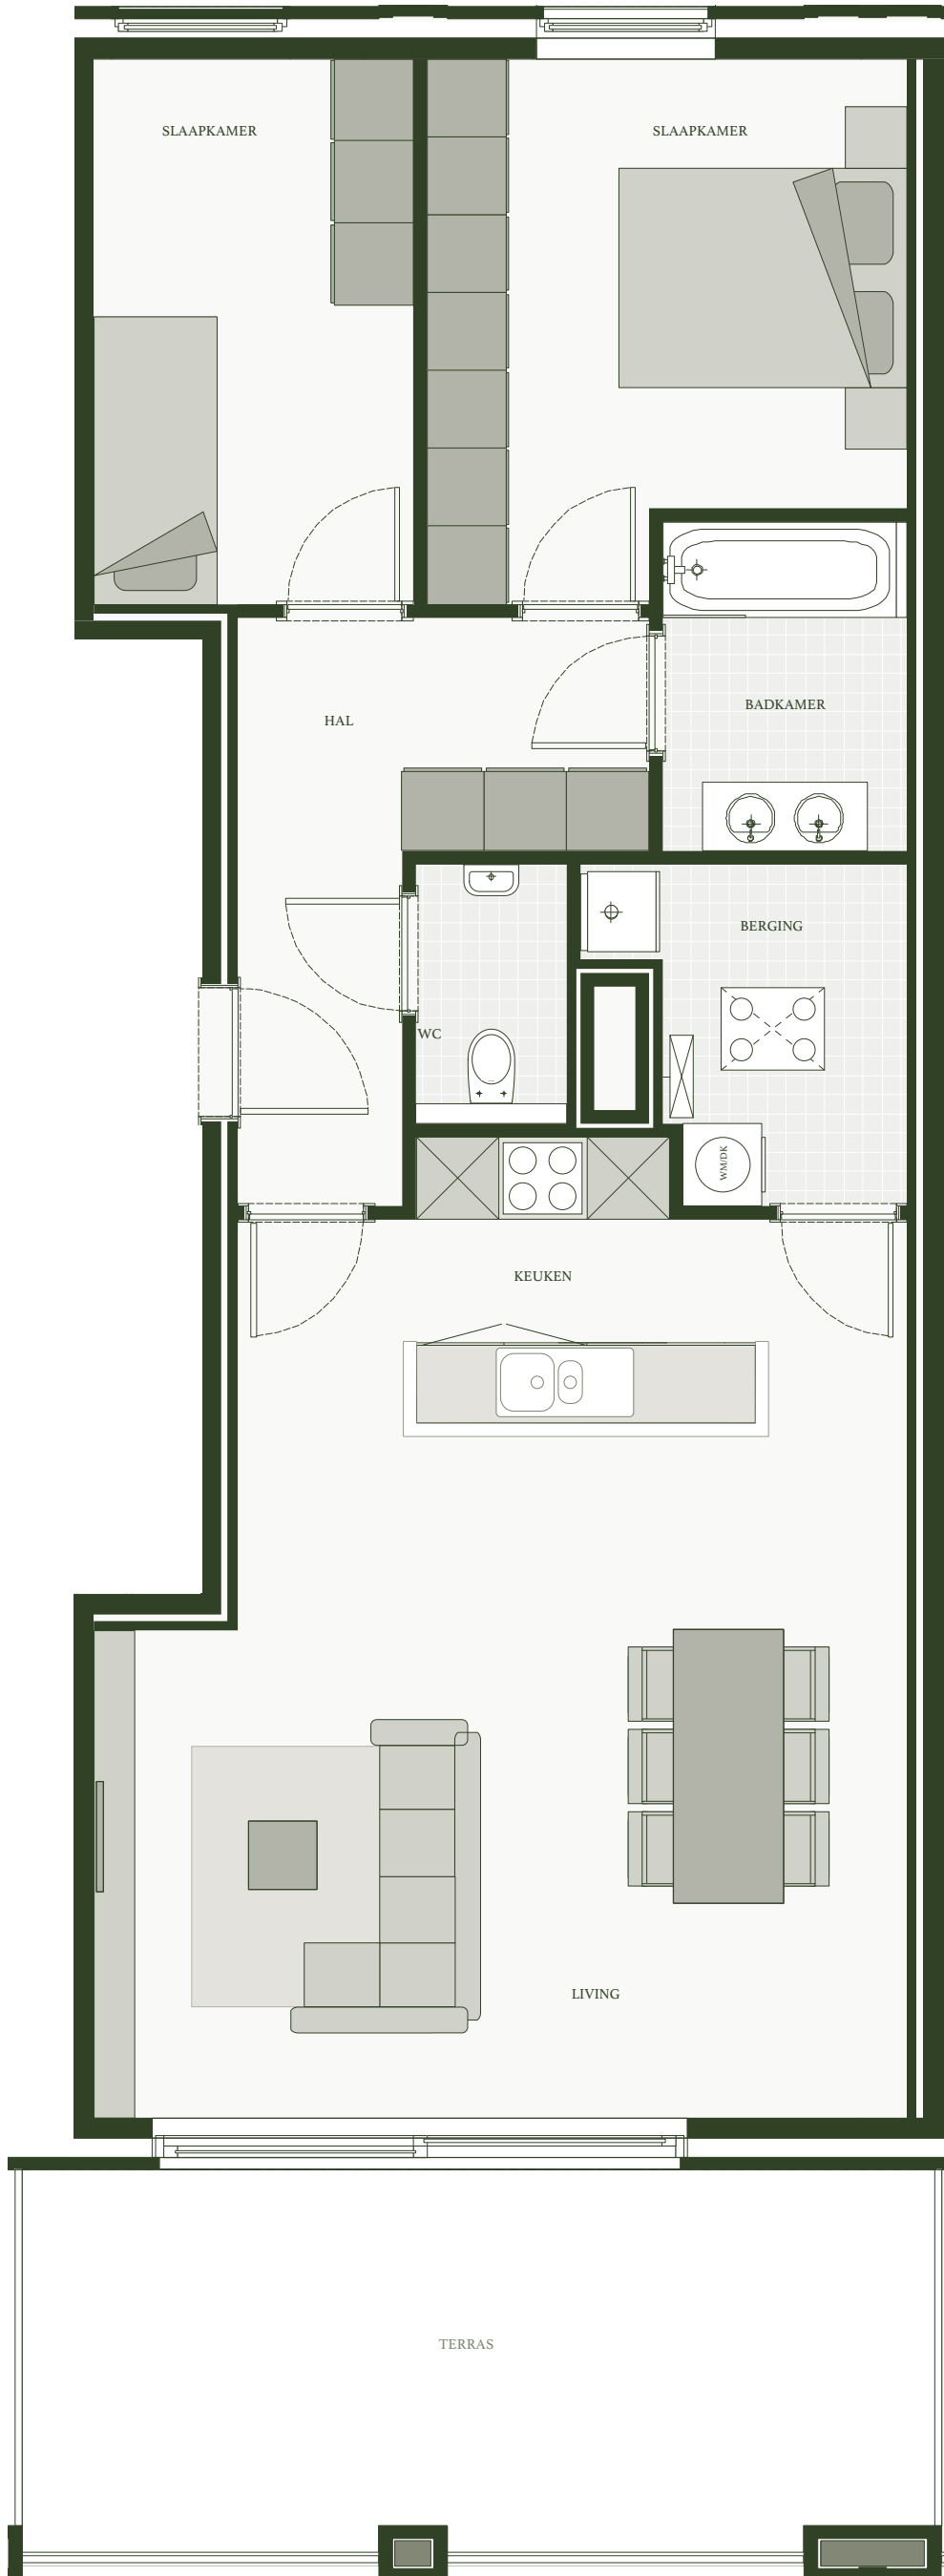

0 m 5 m



Kloosterpark

EEN GROENE THUIS
IN HET HART VAN BERLAAR

Residentie Maria

I.2



Voorgevel



Achtergevel



Dit plan is indicatief, alle maten zijn richtinggevend.
Meubilair (vast en los) en toebehoren zijn illustratief en maken geen
deel uit van de verkoopsovereenkomst.