


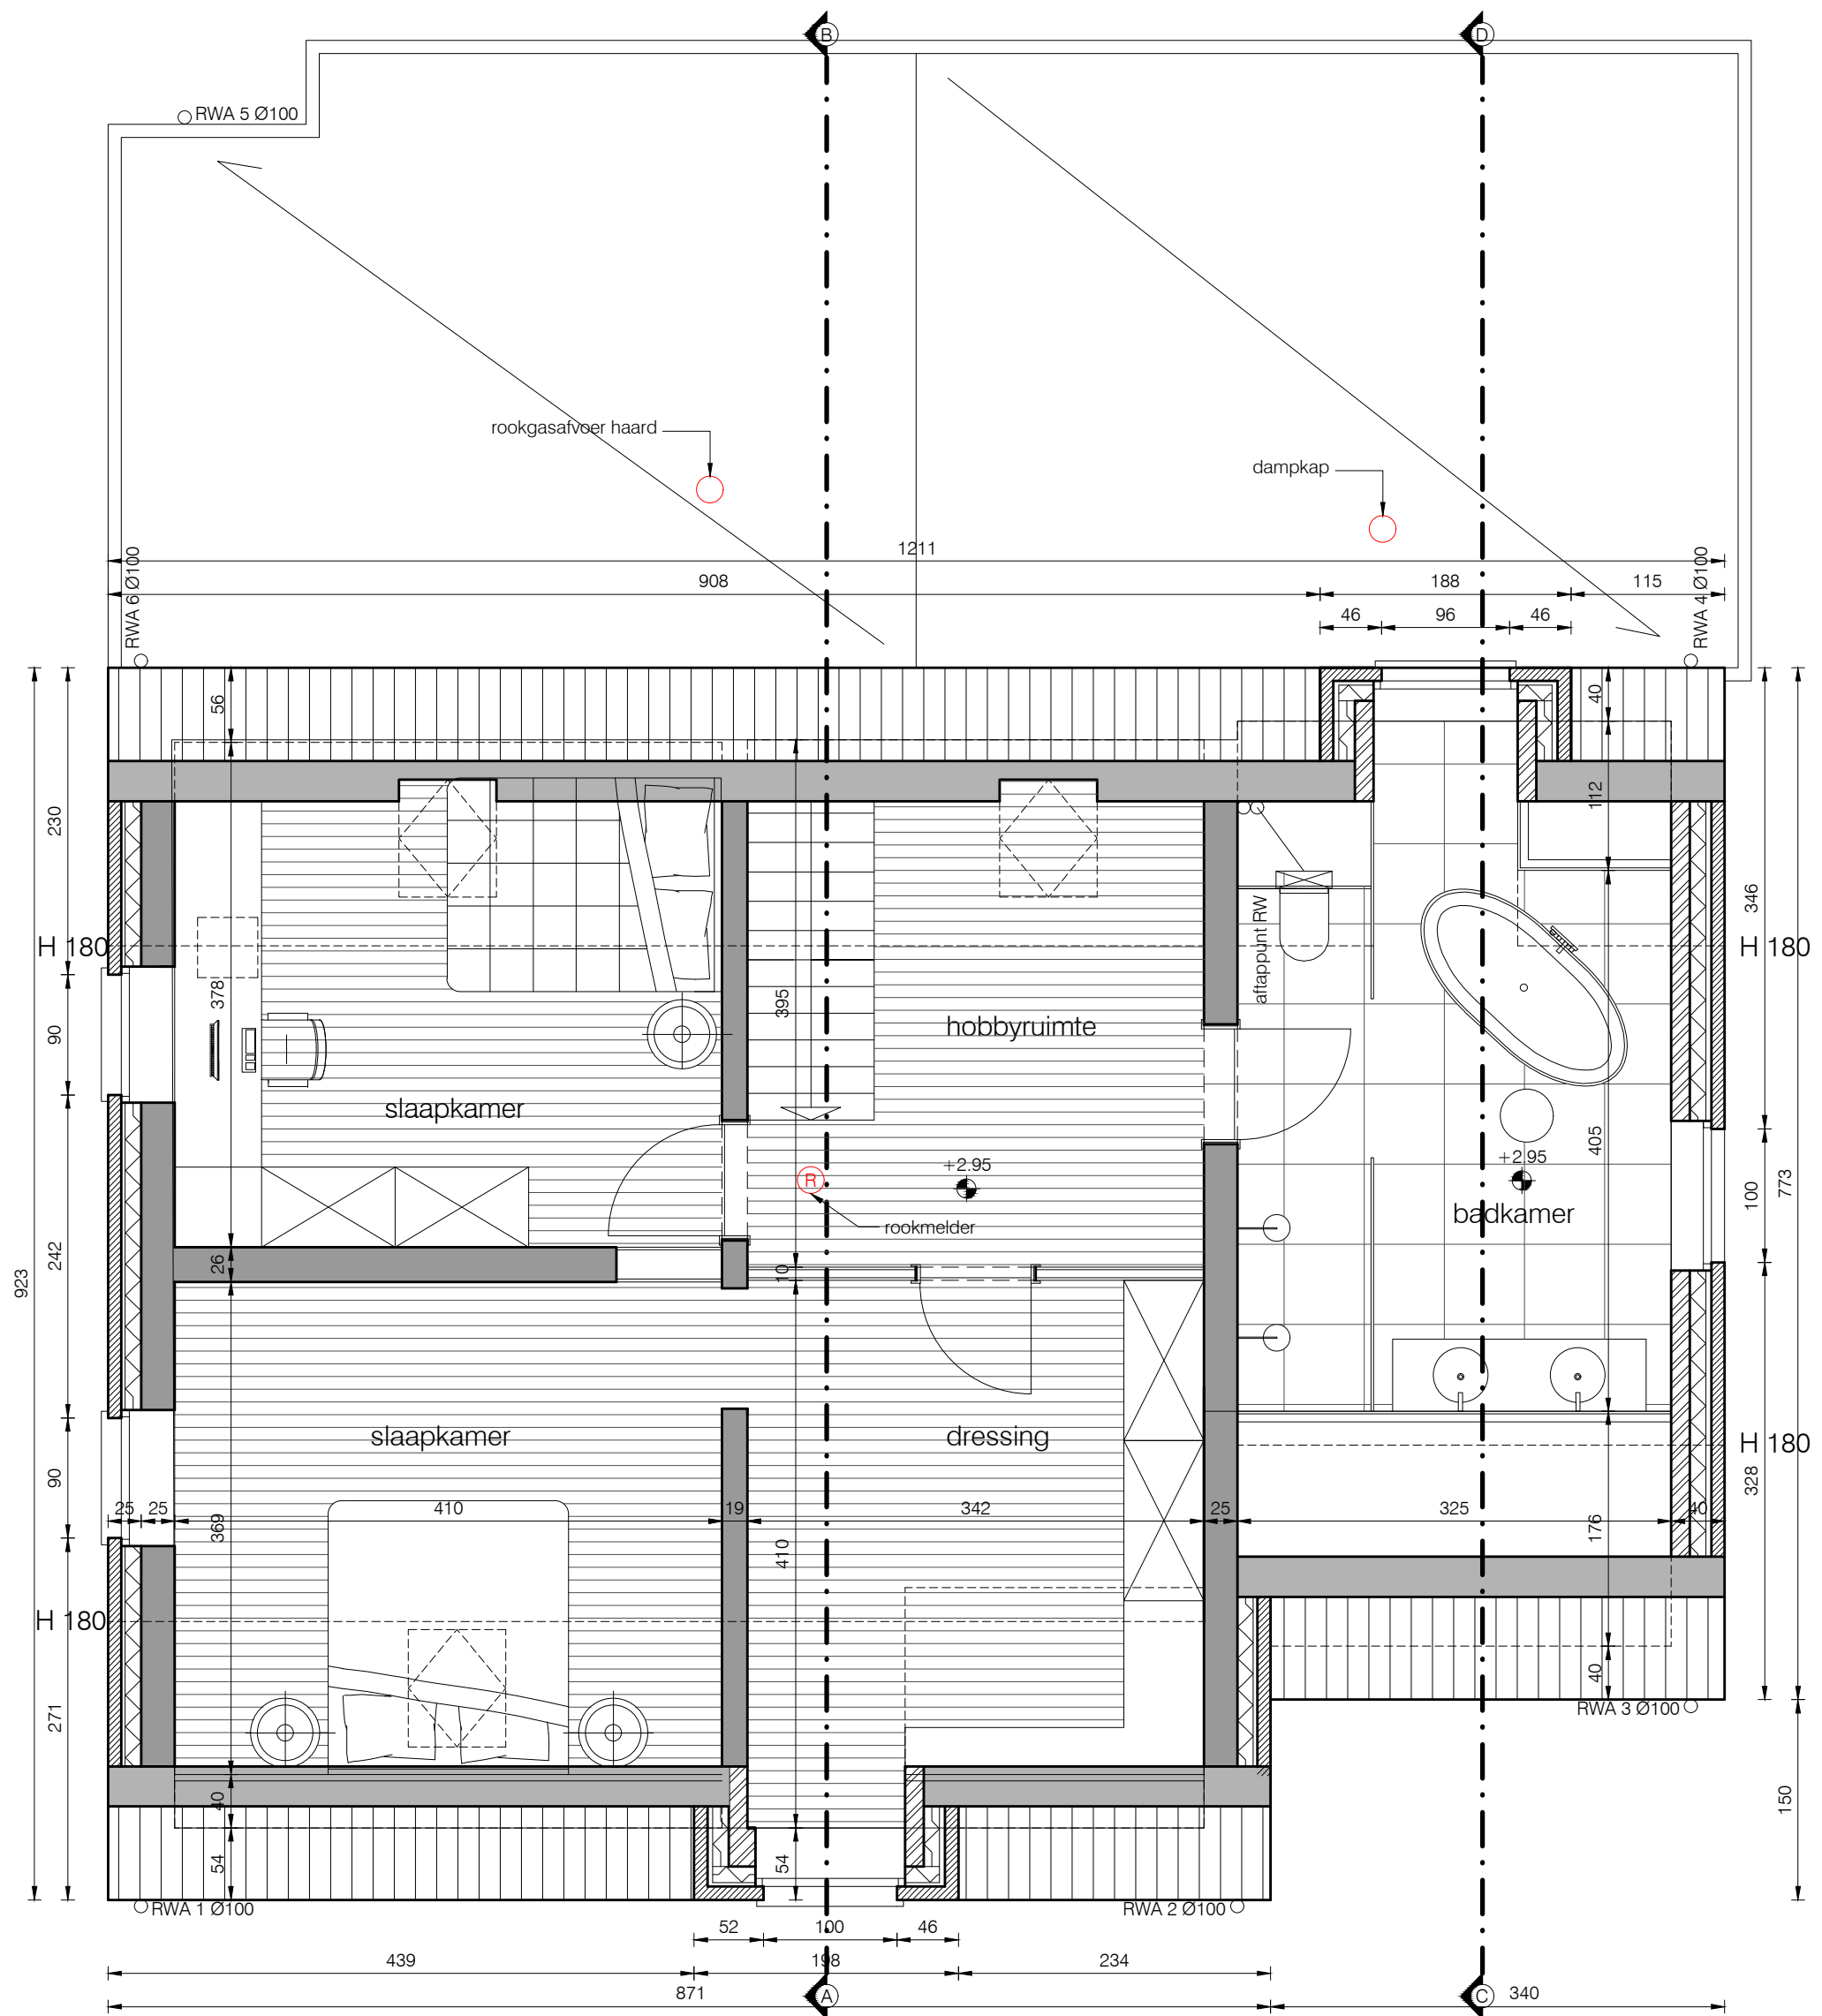

grondplan verdieping

schaal 1:50



BA_hoofdgebouw_P_N_1_grondplan verdieping.pdf