


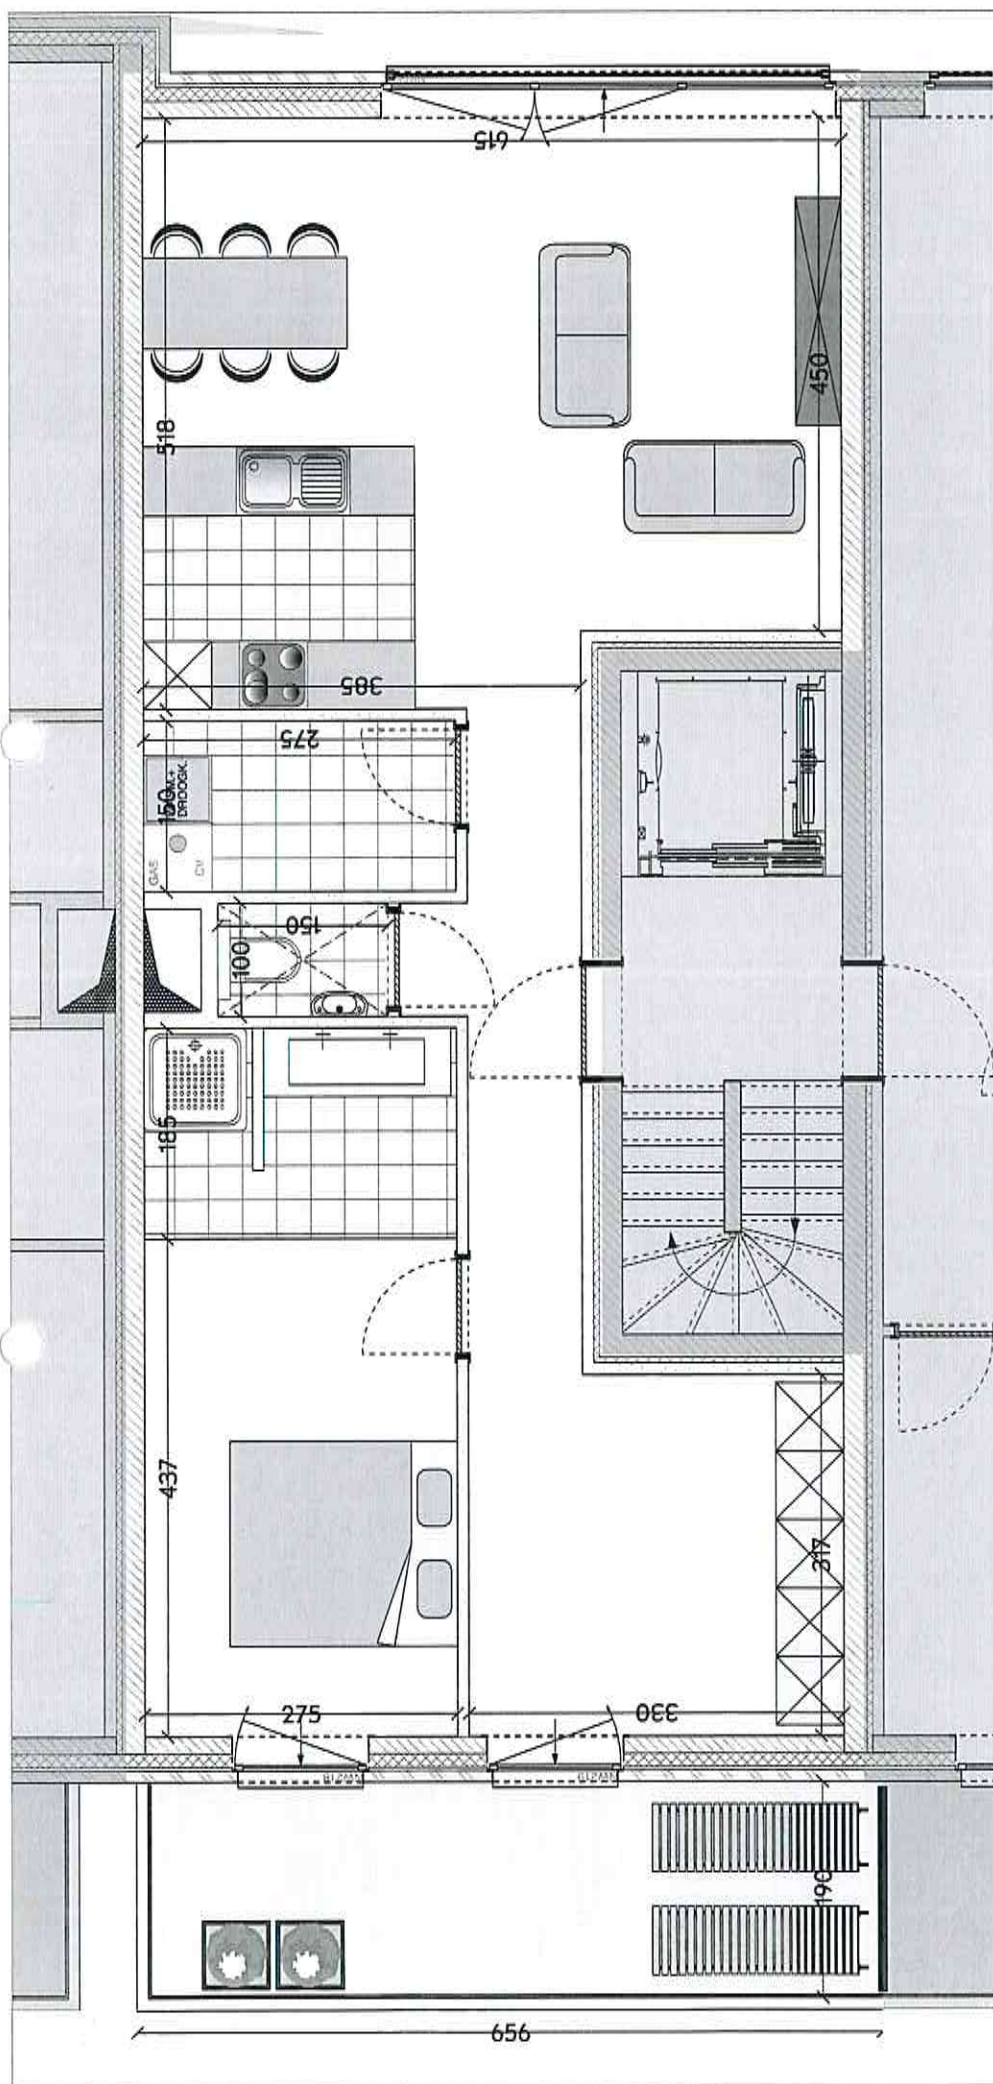

't Swaenerf

NWap 2.4 (aanpassing 3)

oppervlakte appartement= 83,31m²
oppervlakte terras= 13,12m²
aantal slaapkamers= 1

Voor info & verkoop:

CORES
DEVELOPMENT

Heistraal 71, 2610 Wilrijk
03 820 82 82
info@coresdevelopment.be
www.coresdevelopment.be



Gands
anders wonen
www.gands.be



GEVOEL NIEZIG

niet-contractueel document
maatvoering, invulling keukens en meubilair zijn louter indicatief en niet bindend
Theiss nv 2004