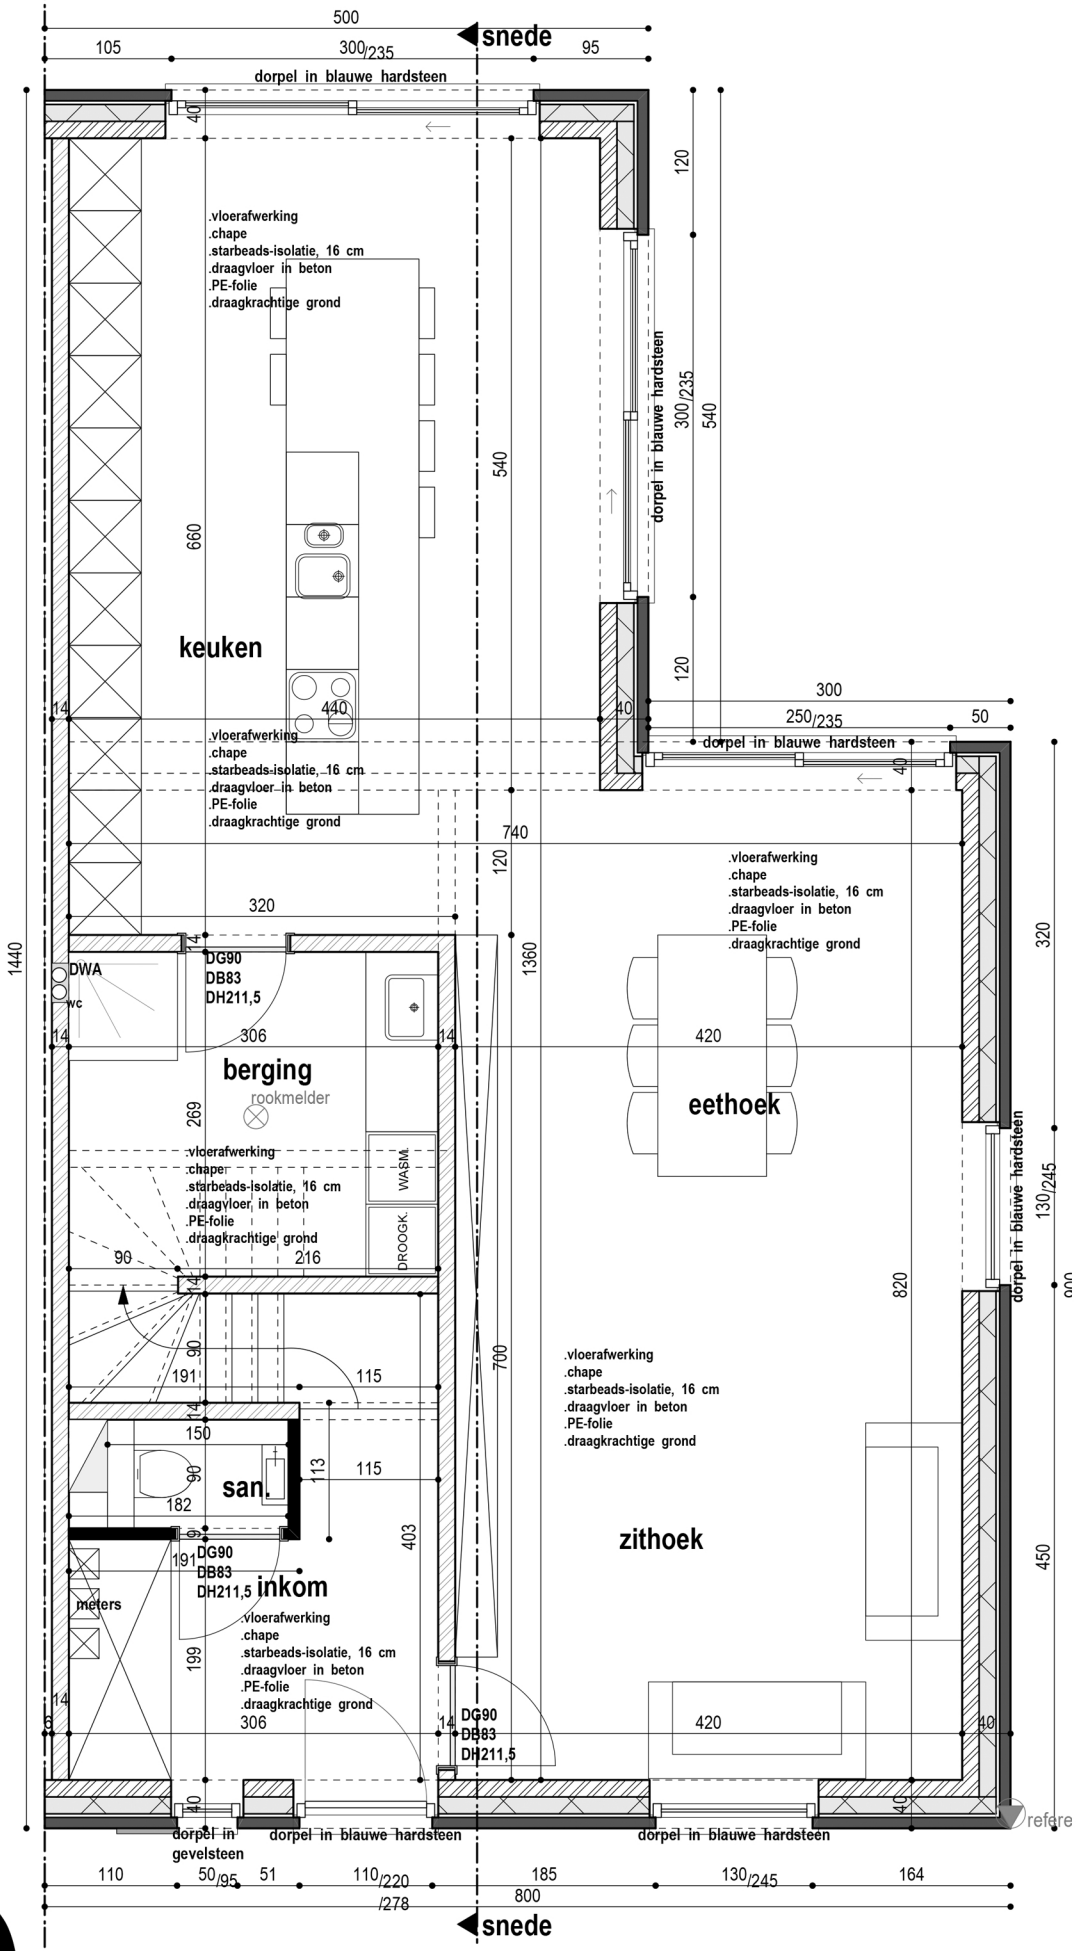
snede
dorpel in blauwe hardsteen
keuken
.vloerafwerking
.chape
.starbeads-isolatie, 16 cm
.draagvloer in beton
.PE-folie
.draagkrachtige grond
berging
rookmelder
DWA
wc
DG90
DB83
DH211,5
WASM.
DROOGK.
eethoek
zithoek
san.
inkom
meters
dorpel in gevelsteen
dorpel in blauwe hardsteen
500
105
300/235
95
1440
800
/278
110
50/95
51
110/220
185
130/245
164
snede

0

schaal 1:50