


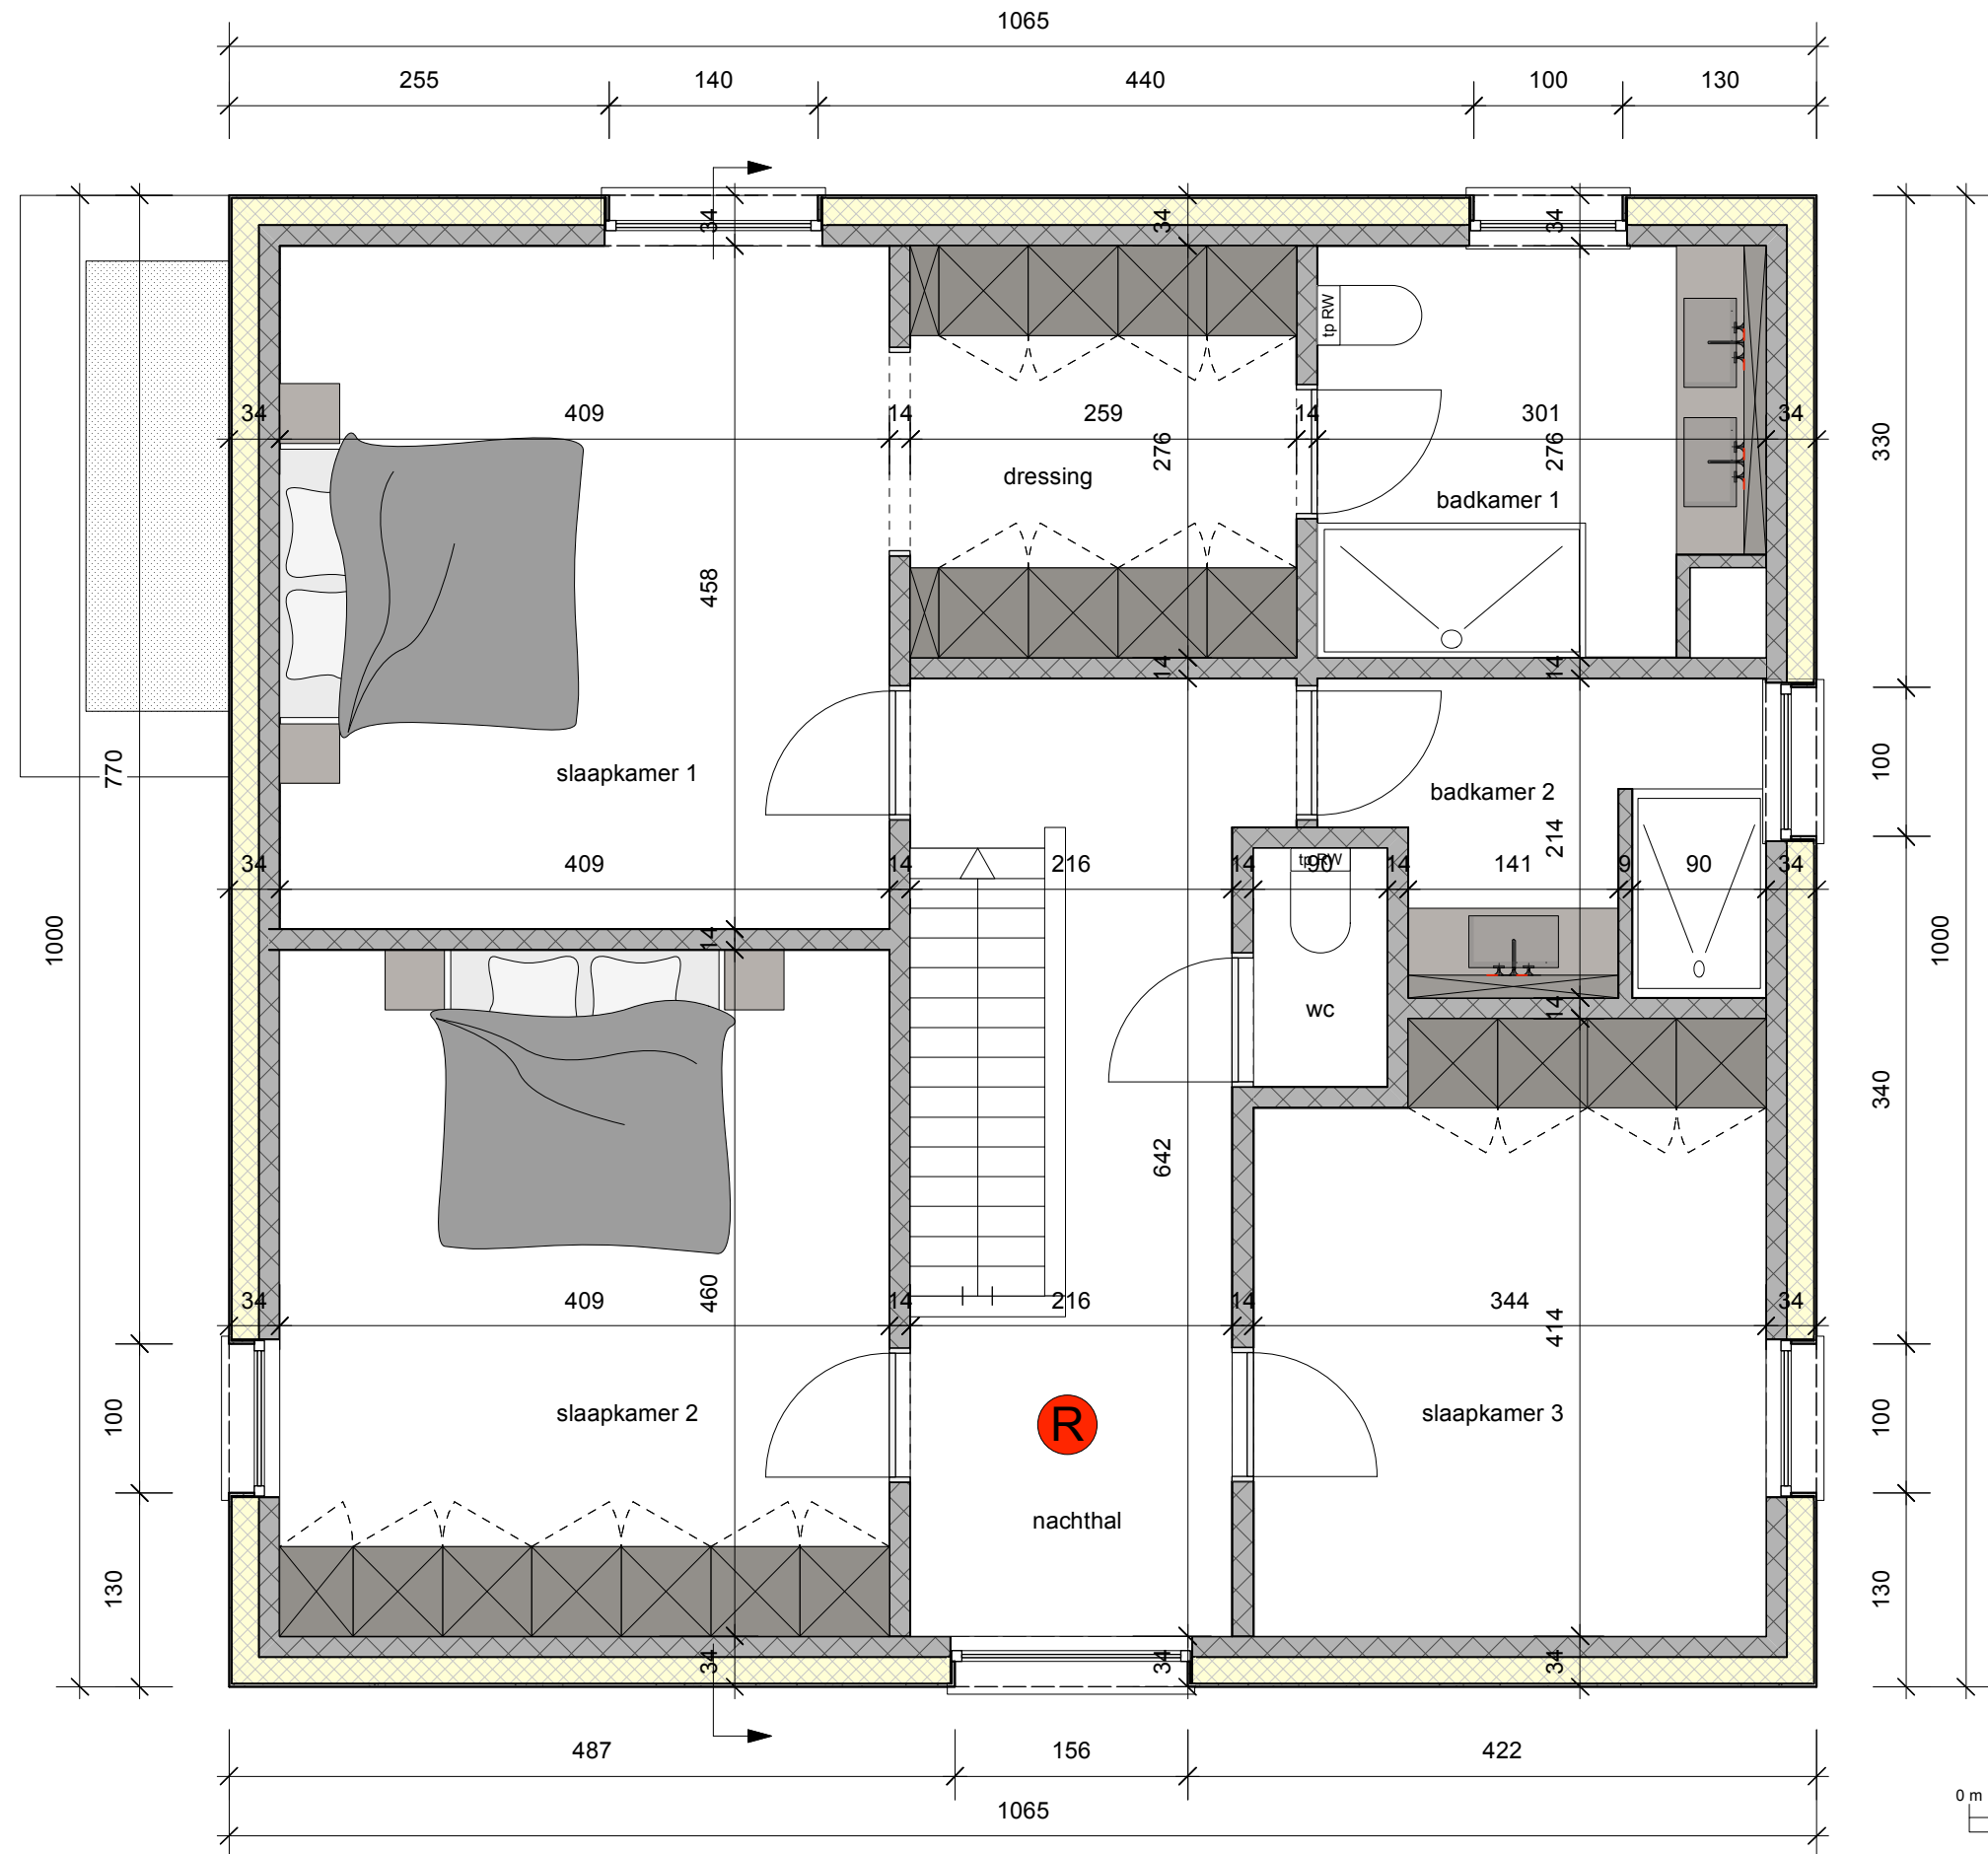

verdieping

schaal 1/50	nieuw verdiep	
plan 14/28	A2	JOV VDN ARCHITECTEN