Getekend door:Elisabeth Verstreken (Sign
Getekend op:2023-09-25 09:21:48 +02:00
Reden:Ik keur dit document goed

Getekend door:Kristof Janssens (Signatur
Getekend op:2023-09-25 12:48:12 +02:00
Reden:Ik keur dit document goed

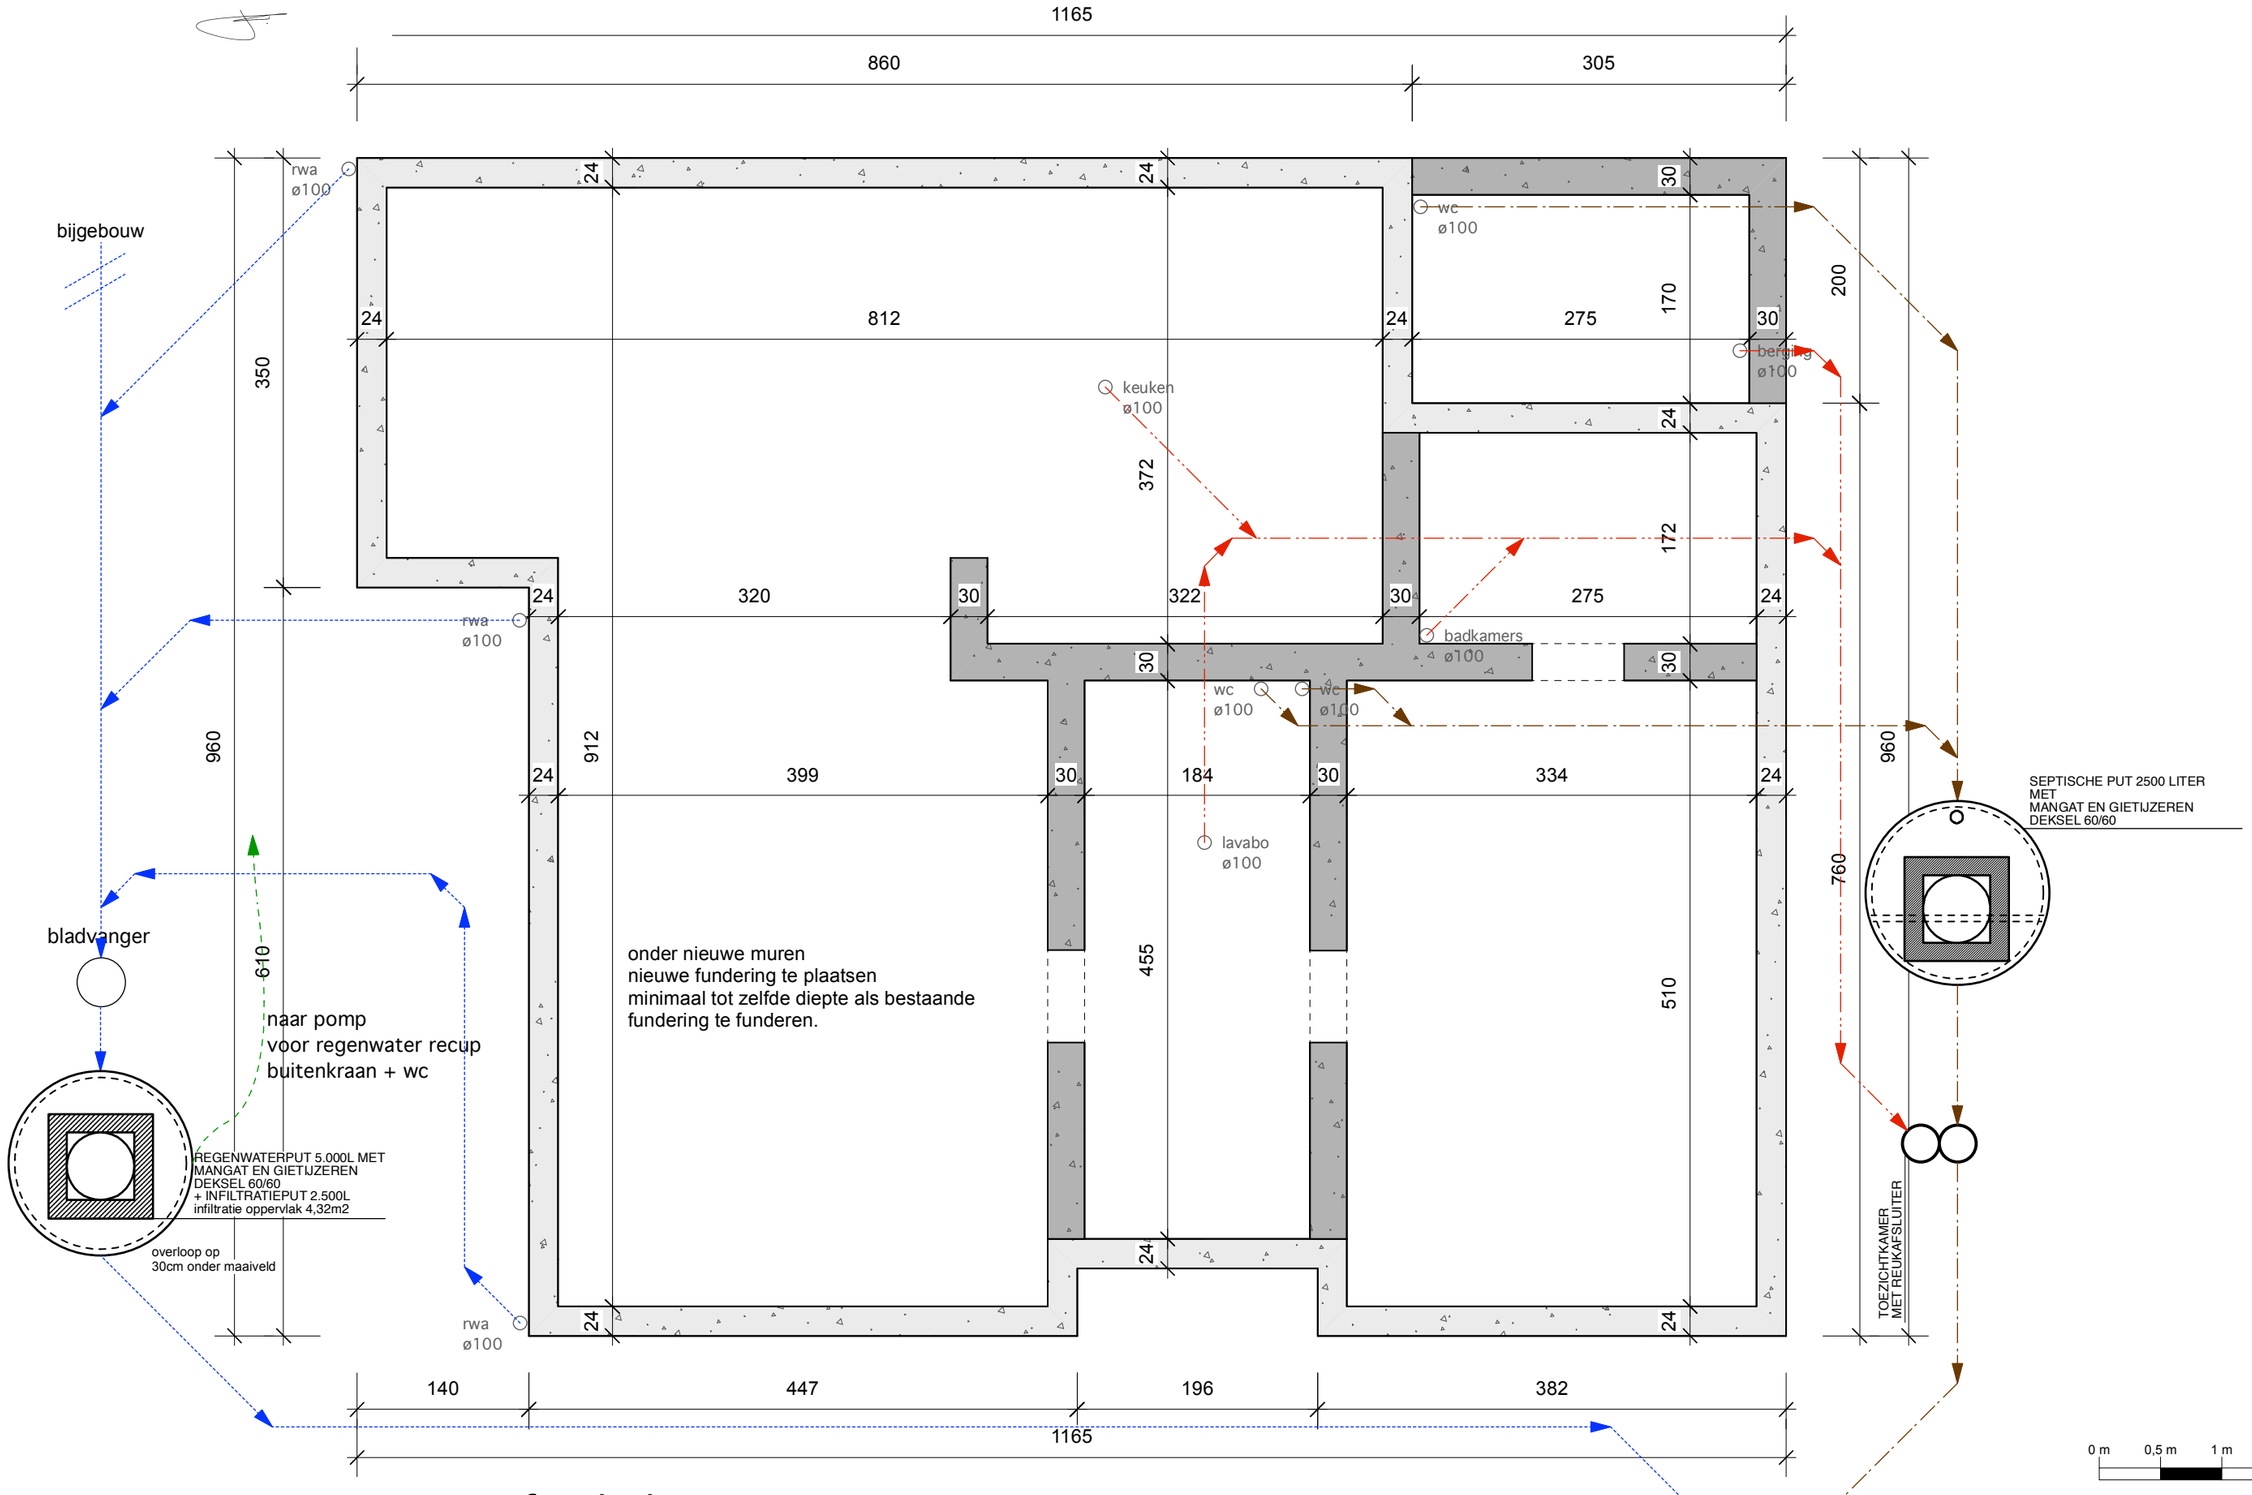

fundering

suggestie, geen plannen ter beschikking.

schaal 1/50	nieuwe fundering	
plan 12/28	A3	JOVDN ARCHITECTEN