


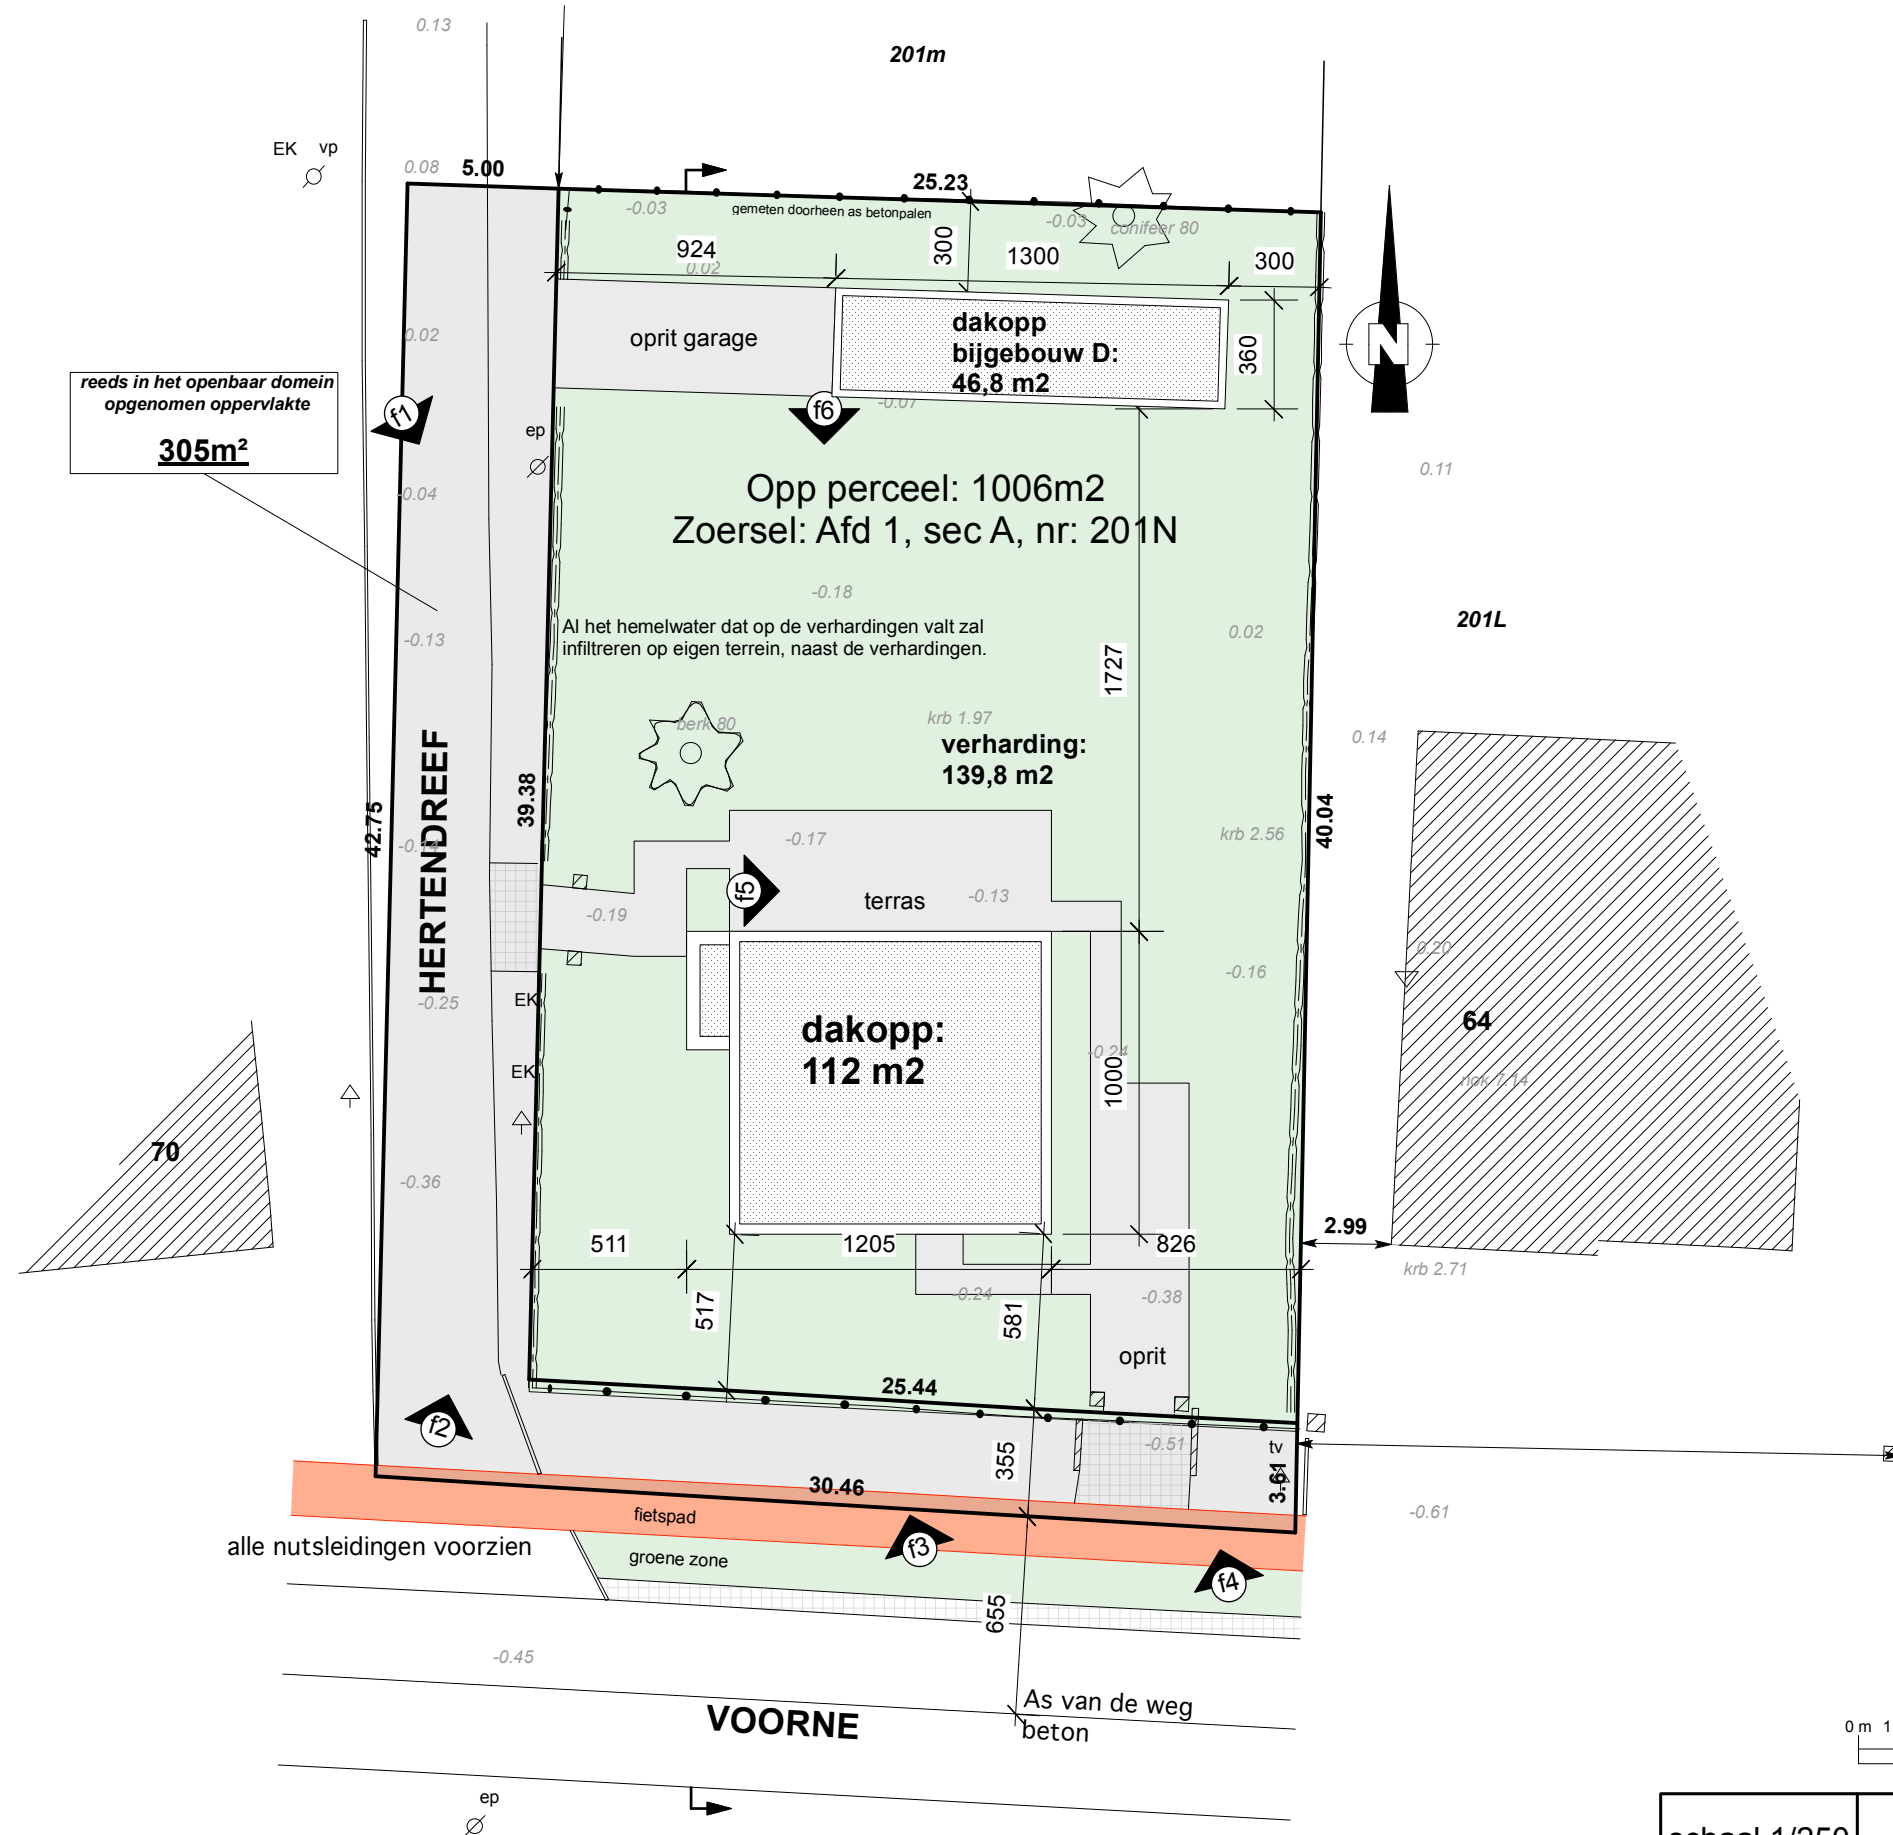

reeds in het openbaar domein
opgenomen oppervlakte
305m²

Opp perceel: 1006m²
Zoersel: Afd 1, sec A, nr: 201N

Al het hemelwater dat op de verhardingen valt zal
infiltreren op eigen terrein, naast de verhardingen.

verharding:
139,8 m²

dakopp:
112 m²

dakopp
bijgebouw D:
46,8 m²

schaal 1/250	nieuwe inplanting	
plan 21/28	A3	JOV VDN ARCHITECTEN