



vzw - AIB-VINÇOTTE BELGIUM - asbl

Exploatiezetel: Jan Olieslagerslaan 35 • 1800 Vilvoorde

Tel +32(0)2 674 57 11 • fax +32(0)2 674 59 59 • info@vincotte.be • www.vincotte.com

Maatschappelijke zetel: Diamant Building • Boulevard A. Reyerslaan 80 • 1030 Brussels

Verslag nr.: PC30762746 / .....

N **032002**

Safety, quality and environmental services

☒ Antwerpen - Limburg : Tel.: 03 221 86 11  
☐ Brabant : Tel.: 02 674 57 11

☐ Oost & West Vlaanderen : Tel.: 09 244 77 11  
☐ Wallonië : Tel.: 081 432 611

Resi. Code:

**PROCES-VERBAAL VAN GELIJKVORMIGHEIDSONDERZOEK EN/OF CONTROLEBEZOEK VAN EEN ELEKTRISCHE LAAGSPANNINGSINSTALLATIE**

Lid nr.: ..... Aanvrager: idem

Verantwoordelijke voor de werken:

Installatie:

Eigenaar of beheerder:

Naam, Voornaam: Electro Marc Decaluwe Naam, Voornaam: Marc Welken  
Adres: Jan Van Rysselsteen 89 9° Leke  
Ident. Kaart nr.: ..... Post nr. + Stad: 2018 Antwerpen  
BTW nr.: BE 953 095 710 Tel.: ..... / ..... / .....

Basis van het onderzoek: ☒ Algemeen Reglement op de Elektrische Installaties (AREI) ☐ ARAB ☐ .....

|                                             |                                        |                                                                  |                                      |                                            |                                     |                                                        |
|---------------------------------------------|----------------------------------------|------------------------------------------------------------------|--------------------------------------|--------------------------------------------|-------------------------------------|--------------------------------------------------------|
| <input checked="" type="checkbox"/> Art 270 | <input type="checkbox"/> ingebruikname | <input checked="" type="checkbox"/> wijziging                    | <input type="checkbox"/> uitbreiding | <input checked="" type="checkbox"/> Art 86 | <input type="checkbox"/> Art 271bis | <input checked="" type="checkbox"/> ① Wooneenheid      |
| <input type="checkbox"/> Art 271            | <input type="checkbox"/> mobiel        | <input type="checkbox"/> tijdelijk                               |                                      | <input type="checkbox"/> Art 87            | <input type="checkbox"/> Art 278    | <input type="checkbox"/> ② Huishoudelijke werkeenheden |
| <input type="checkbox"/> Art 276            | <input type="checkbox"/> periodiek     | <input type="checkbox"/> controle                                | <input type="checkbox"/> .....       | <input type="checkbox"/> Art 88            | <input type="checkbox"/> Art .....  | <input type="checkbox"/> ③ Gemeenschappelijke delen    |
|                                             | <input type="checkbox"/> verzwaring    | <input type="checkbox"/> Art 276bis: verkoop van een wooneenheid |                                      | <input type="checkbox"/> Art .....         | <input type="checkbox"/> Art .....  | <input type="checkbox"/> ④ Werkeenheden                |

**Algemene gegevens elektrische installatie:**

|                          |                                                 |                                |                                             |                                  |                                        |                             |                             |                             |                              |                                |  |  |  |  |  |  |                                                 |                                                   |
|--------------------------|-------------------------------------------------|--------------------------------|---------------------------------------------|----------------------------------|----------------------------------------|-----------------------------|-----------------------------|-----------------------------|------------------------------|--------------------------------|--|--|--|--|--|--|-------------------------------------------------|---------------------------------------------------|
| Gegevens verdelers       | EAN                                             |                                |                                             |                                  |                                        |                             |                             |                             |                              |                                |  |  |  |  |  |  | <input type="checkbox"/> EAN niet meegedeeld    | <input type="checkbox"/> kWh meter niet geplaatst |
|                          | kWh meter nr.: .....                            | Meterstand dag: .....          | nacht: .....                                |                                  |                                        |                             |                             |                             |                              |                                |  |  |  |  |  |  | <input type="checkbox"/> kWh excl. nacht meter: |                                                   |
| Gegevens installatie     | Bescherming aansluiting (A):                    | <input type="checkbox"/> 20    | <input checked="" type="checkbox"/> 25      | <input type="checkbox"/> 32      | <input type="checkbox"/> 40            | <input type="checkbox"/> 50 | <input type="checkbox"/> 63 | <input type="checkbox"/> 80 | <input type="checkbox"/> 100 | <input type="checkbox"/> ..... |  |  |  |  |  |  | nr.: .....                                      | Meterstand: .....                                 |
|                          | Ontworpen voor U <sub>N</sub> :                 | <input type="checkbox"/> 230 V | <input checked="" type="checkbox"/> 3x230 V | <input type="checkbox"/> 3N400 V | <input type="checkbox"/> .....         |                             |                             |                             |                              |                                |  |  |  |  |  |  | Type aardelektrode:                             |                                                   |
|                          | Maximale nominale stroom (A):                   | <input type="checkbox"/> 20    | <input type="checkbox"/> 25                 | <input type="checkbox"/> 32      | <input checked="" type="checkbox"/> 40 | <input type="checkbox"/> 50 | <input type="checkbox"/> 63 | <input type="checkbox"/> 80 | <input type="checkbox"/> 100 | <input type="checkbox"/> ..... |  |  |  |  |  |  | <input type="checkbox"/> aardingslus            | <input type="checkbox"/> pen / baar               |
| Beschrijving installatie | Voedingsleiding hoofdbord:                      | .....                          | X                                           | .....                            | mm <sup>2</sup>                        | Type:                       | .....                       |                             |                              |                                |  |  |  |  |  |  | <input checked="" type="checkbox"/> Best        |                                                   |
|                          | Algemene differentieelstroominrichting:         | .....                          | A / 300                                     | mA                               | Aantal borden:                         | .....                       | 1                           | Aantal eindstroombanen:     | .....                        | 5                              |  |  |  |  |  |  |                                                 |                                                   |
|                          | <input checked="" type="checkbox"/> Zie bijlage |                                |                                             |                                  |                                        |                             |                             |                             |                              |                                |  |  |  |  |  |  |                                                 |                                                   |

**Metingen - testen - controles - verzegeling:**

☒ Rechtstreekse aanraking ☒ Onrechtstreekse aanraking ☒ Montage ☐ Toestellen ☒ Materieel ☒ I>/doorsnede ☒ Schema's  
☒ Aardingsweerstand: 10 Ω ☒ Algemeen isolatieniveau: 250 MΩ ☒ Controle foutlus ☒ Aardingscontinuïteit ☒ Test DSI  
Differentieelstroominrichting: ☒ werd verzegeld ☐ was verzegeld ☐ was niet verzegeld ☐ kan niet verzegeld worden

**Inbreuken - Opmerkingen (voor de betekenis van eventuele codes: zie keerzijde)**

|                                           |  |                  |
|-------------------------------------------|--|------------------|
| Inbreuken                                 |  | Visum DNB:       |
| Nieuwe installatie                        |  |                  |
| <input checked="" type="checkbox"/> Nihil |  |                  |
| Inbreuken                                 |  | Aangestelde DNB: |
| Bestaande installatie                     |  |                  |
| <input checked="" type="checkbox"/> Nihil |  | Naam:            |
| Opmerkingen                               |  | Visum:           |
| <input checked="" type="checkbox"/> Nihil |  |                  |

**Besluit(en):**

☒ De nieuwe installatie voldoet ~~voldoet niet~~ aan het AREI.  
☐ De bestaande installatie voldoet ~~voldoet niet~~ aan het AREI.

De installatie dient opnieuw gecontroleerd te worden:

vóór 19.10.2033 (\*)

• door hetzelfde erkend organisme (\*\*)

(\*) termijn onder voorbehoud van wijziging van de reglementering

**Agent bezoeker:**

Naam: Verbeek Kem Agent nr.: 3076 Datum: 14.10.2008  
Aantal bijlagen: ☒ Situatieschema('s): 1 ☒ Eéndraadsschema('s): 1 ☐ .....

Voor de directeur generaal: Handtekening

Dit proces-verbaal dient bewaard te worden in het dossier van de elektrische installatie en dit dossier dient elke aangebrachte wijziging te vermelden.  
De Federale overheidsdienst economie dient bij ieder ongeval, rechtstreeks of onrechtstreeks te wijten aan elektriciteit waarbij personen betrokken zijn, ingelicht te worden.  
(\*\*) De werken, nodig om de inbreuken te doen verdwijnen, moeten zonder vertraging uitgevoerd worden en alle maatregelen moeten getroffen worden opdat de in overtreding zijnde installatie, indien ze in dienst blijft, geen gevaar vormt voor personen of goederen. Indien bij het nieuw controlebezoek, na max. 1 jaar, de overtredingen niet verdwenen zijn moet het erkend organisme een kopie van het proces-verbaal van het controlebezoek overmaken aan de Algemene Directie Energie die belast is met het hoog toezicht.

## verdeelbord Dhr. Welters

- 1 ) 16 A verlichting berging, WC, hall, living en keuken; stopcontact berging
  - 2 ) 20 A stopcontacten living
  - 3 ) 20 A verlichting badkamer; stopcontacten badkamer en keuken
  - 4 ) 20 A stopcontact onder bord links
  - 5 ) 20 A stopcontact onder bord rechts
- Z ) algemene differentieel 30mA

VINÇOTTE  
VERBEECK Kevin  
Inspecteur  
0475/90.11.79

14-10-2008



Dhr Marc Welters

Jan Van Rijswijklaan 83, 4e links  
2018 Antwerpen

ELECTRO MARC DECALUWE BVBA


De Hulsten 161

2980 ZOERSEL


Tel. 03-324 66 38 - Fax 03 326 08 11

BTW BE 453 095 710 - HRA 304 613

REG 02 26 10

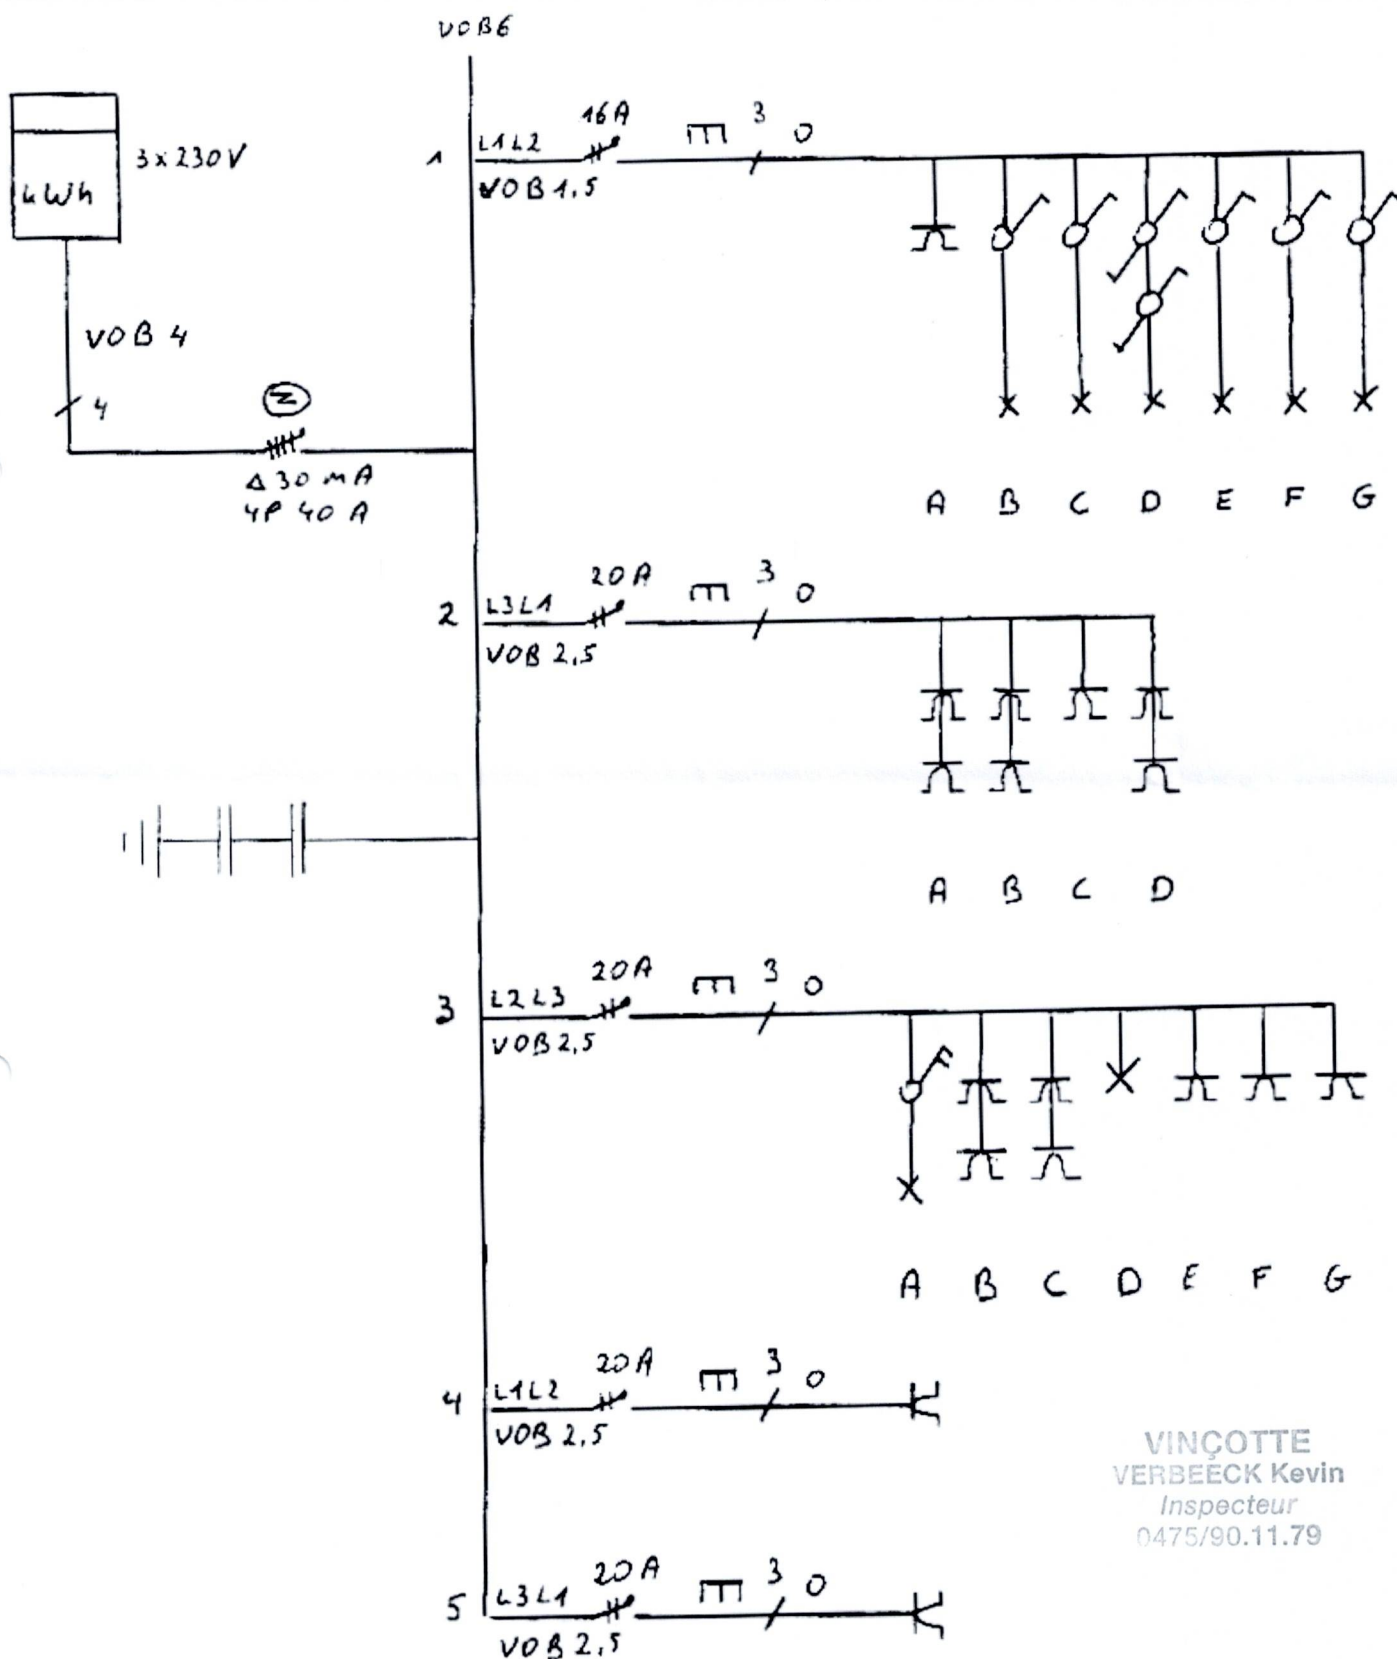

VINÇOTTE  
VERBEECK Kevin  
Inspecteur  
0475/90.11.79

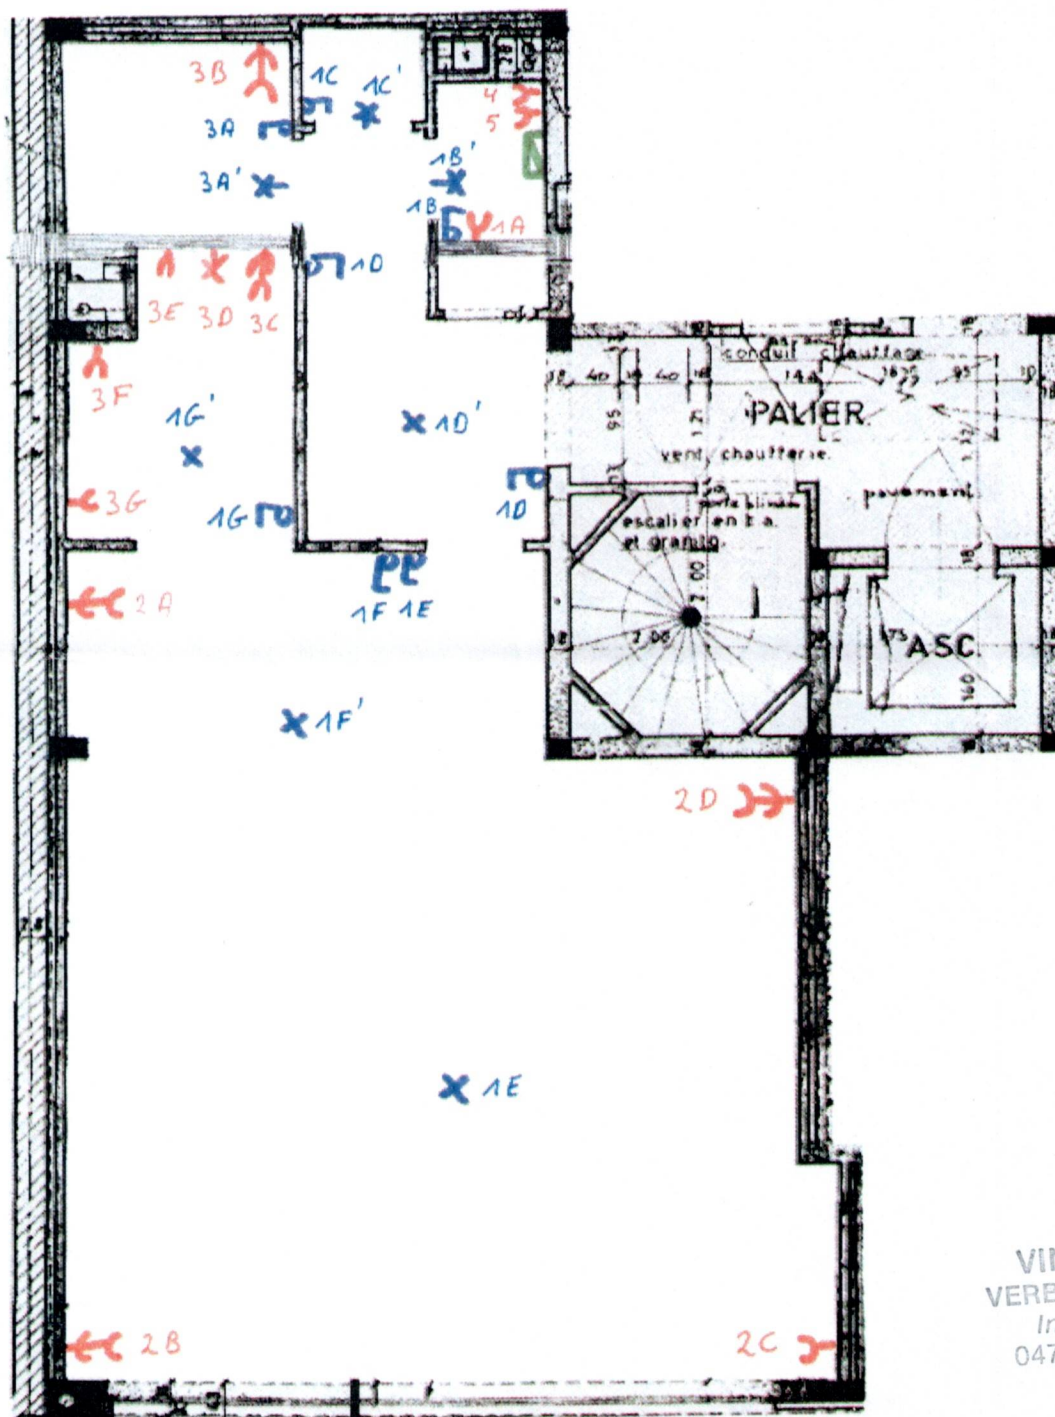

VINCOTTE  
 VERBEECK Kevin  
 Inspecteur  
 0475/90.11.79