


As van het ontwerp K.B.

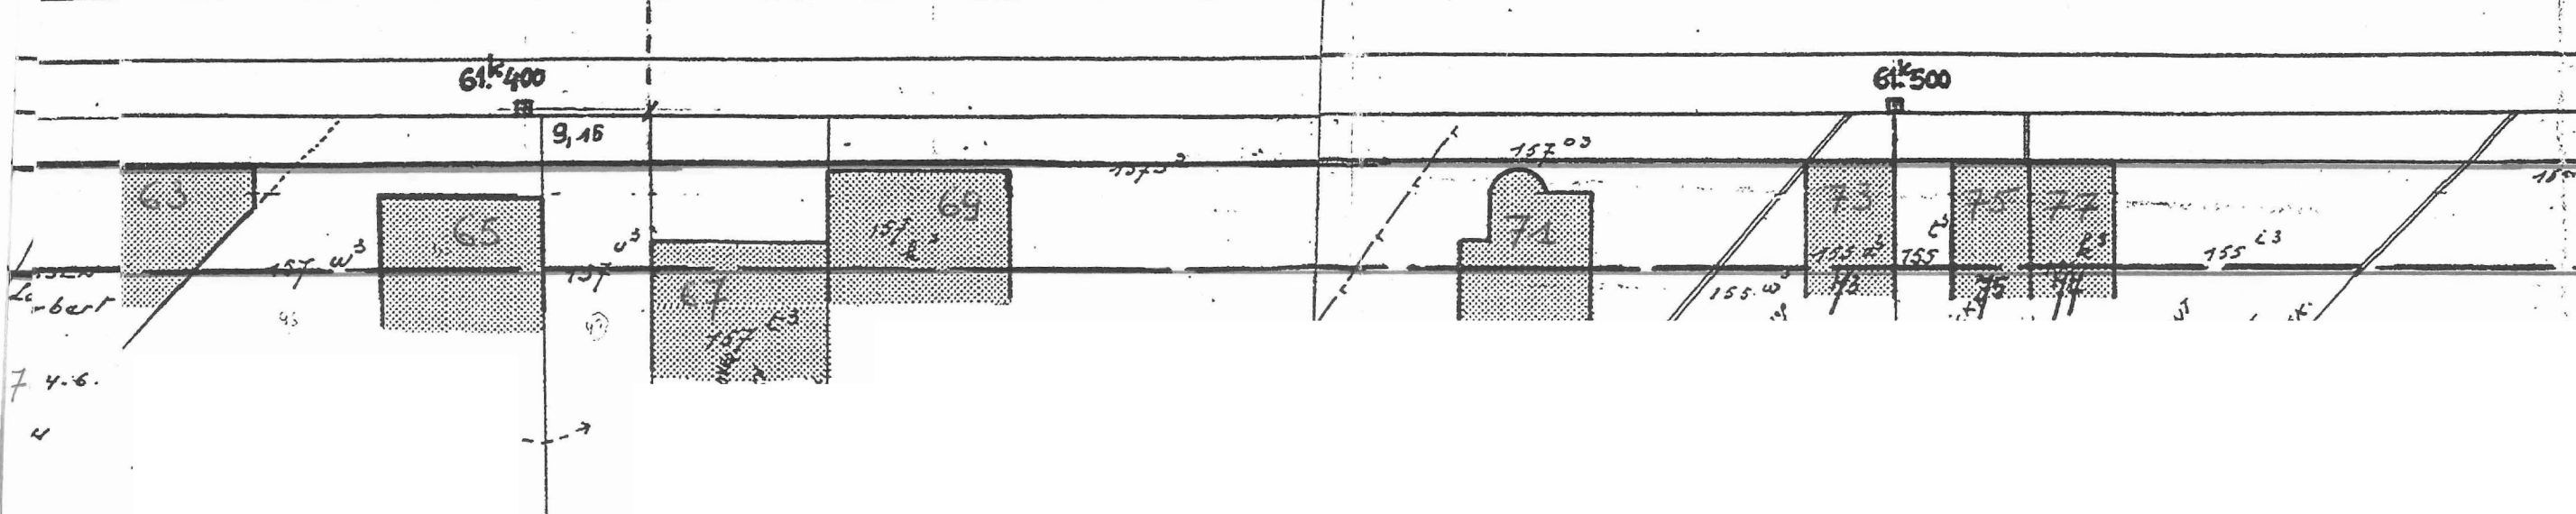

7e rechte rooilijn over 405,50 m - rechterkant

U N S