





VOORGEVEL.

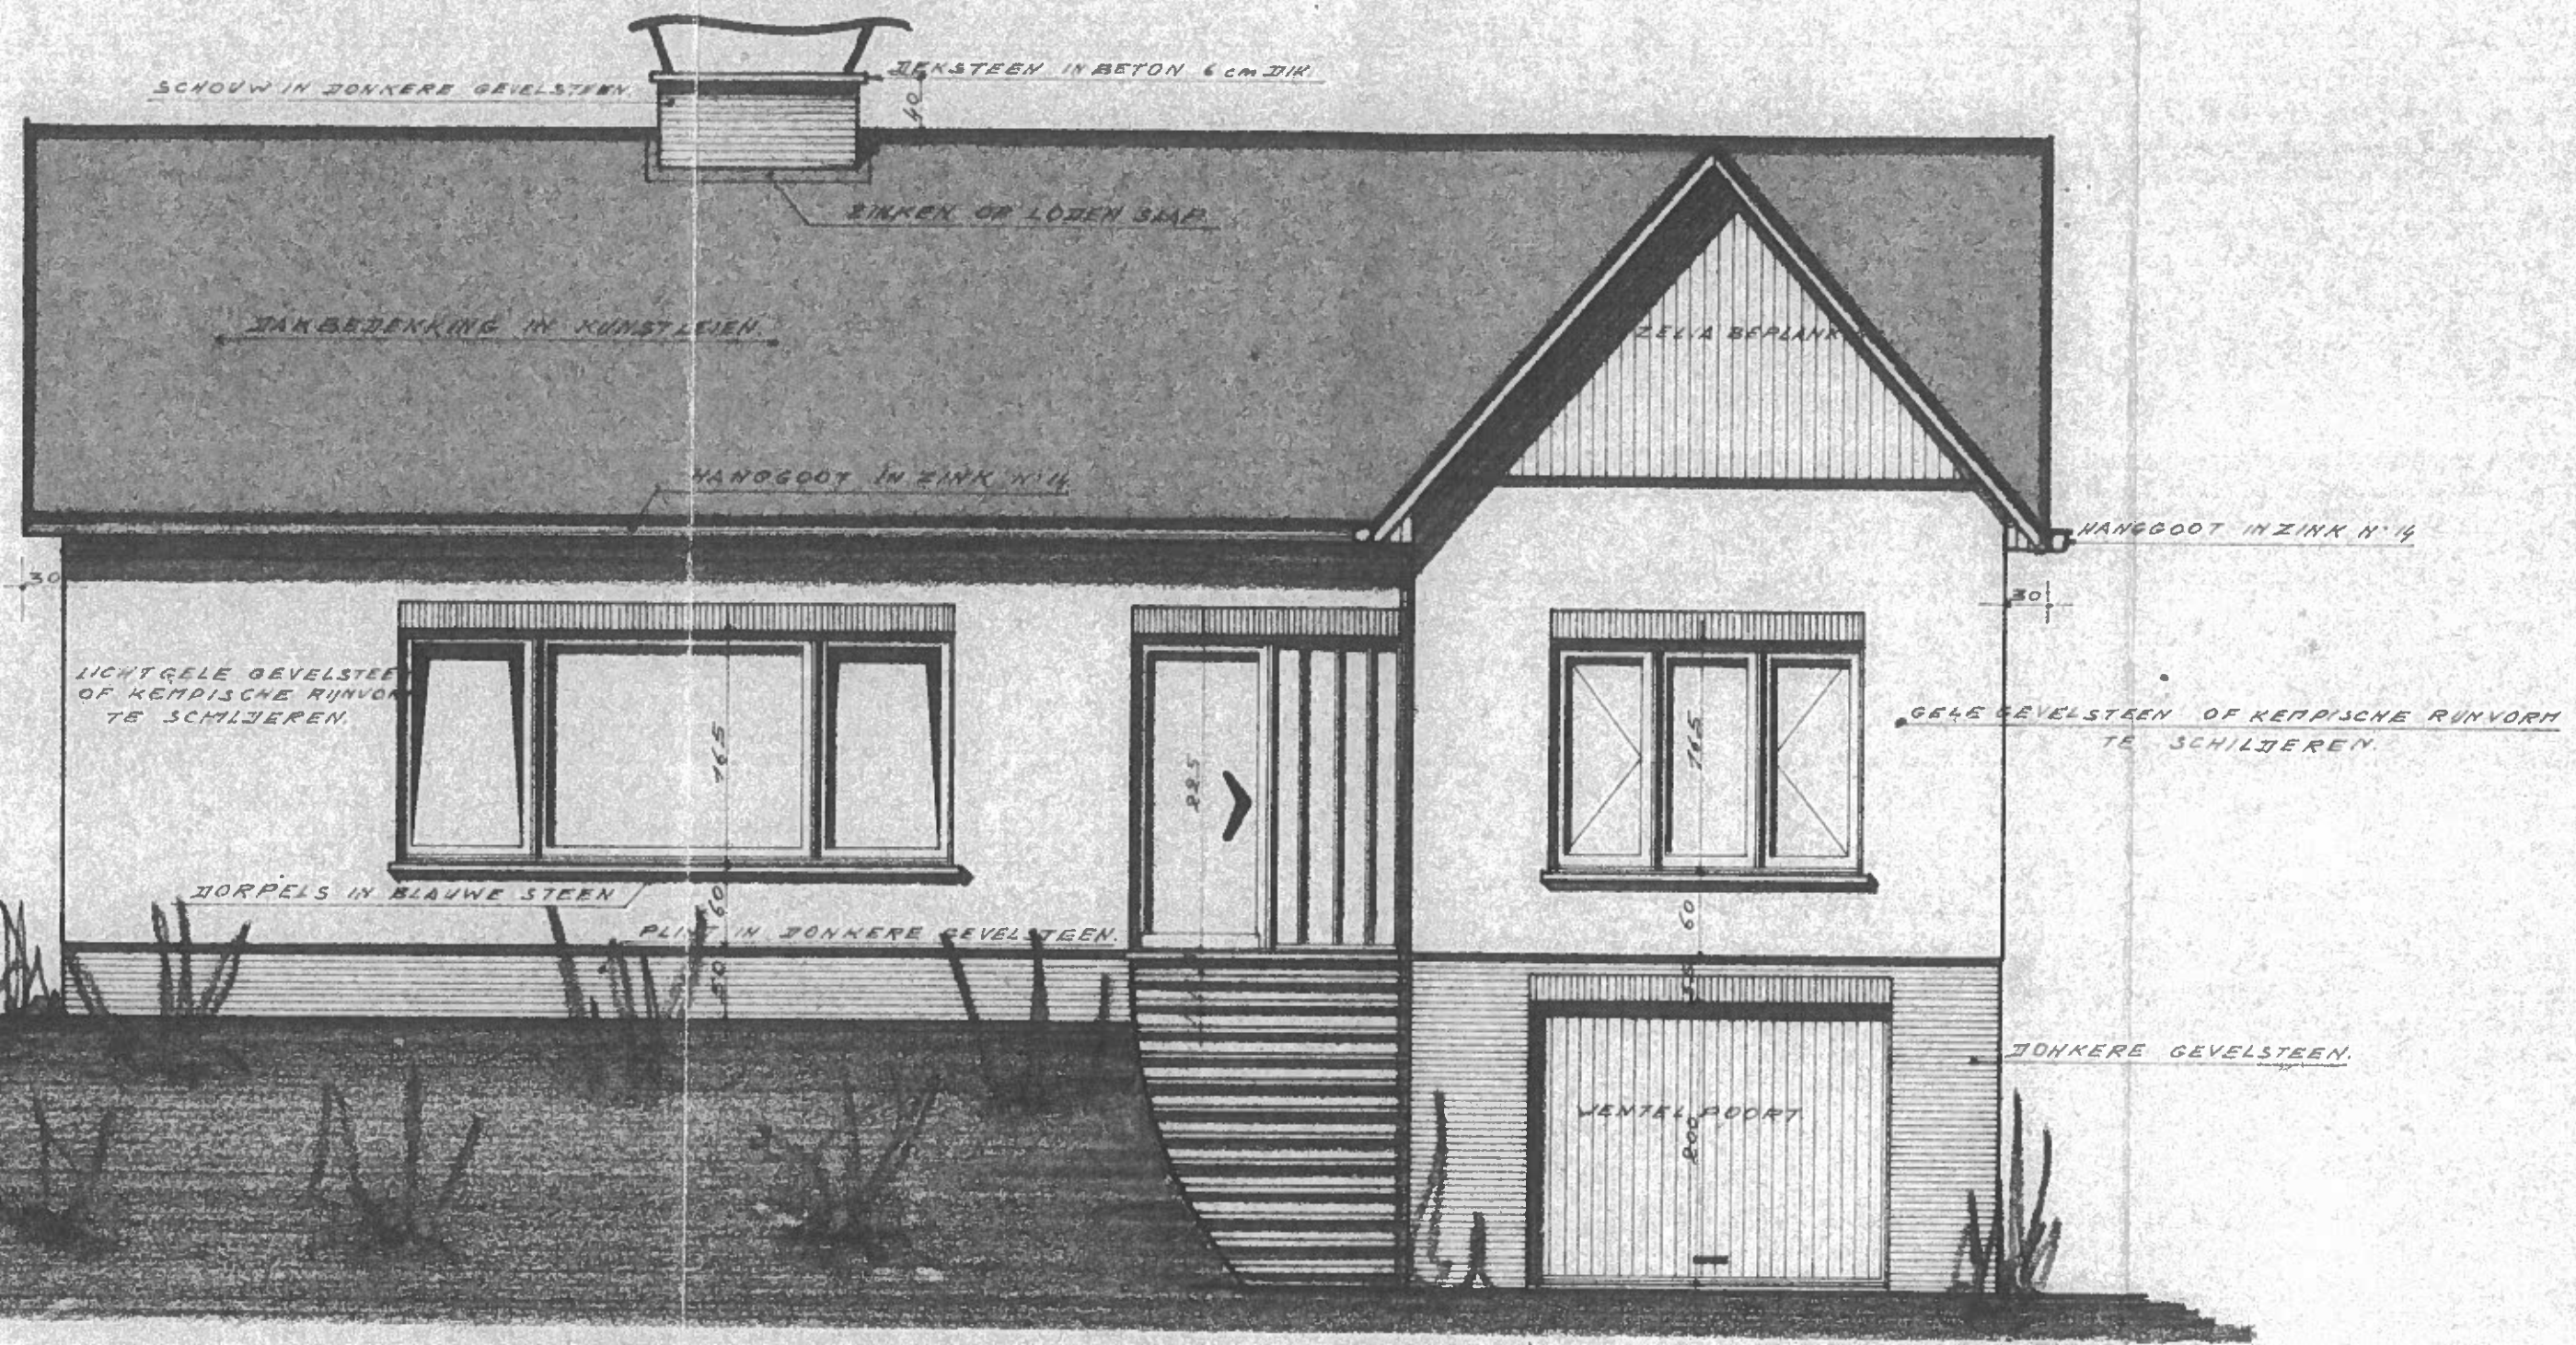


LINKER ZIJGEVEL.

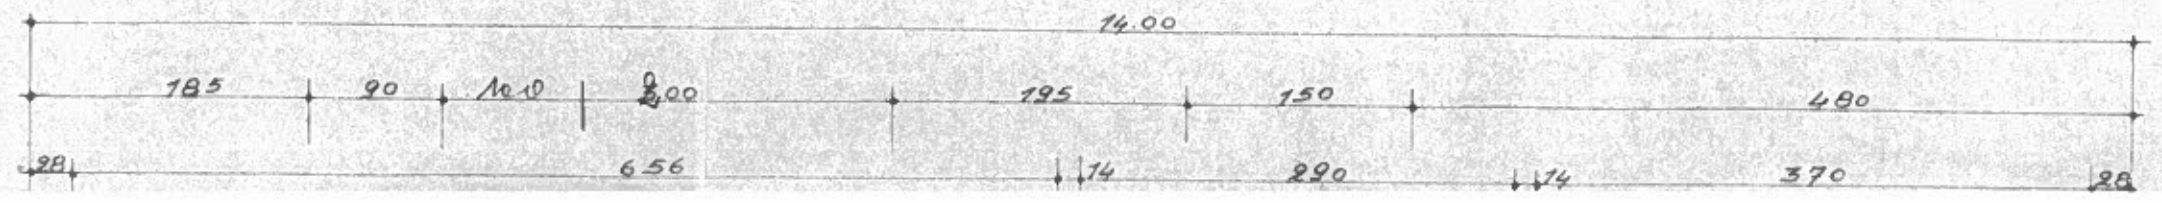


HANGGROOT


TRAP IN BRU
STEEN OF HE

ACHTERGEVEL.

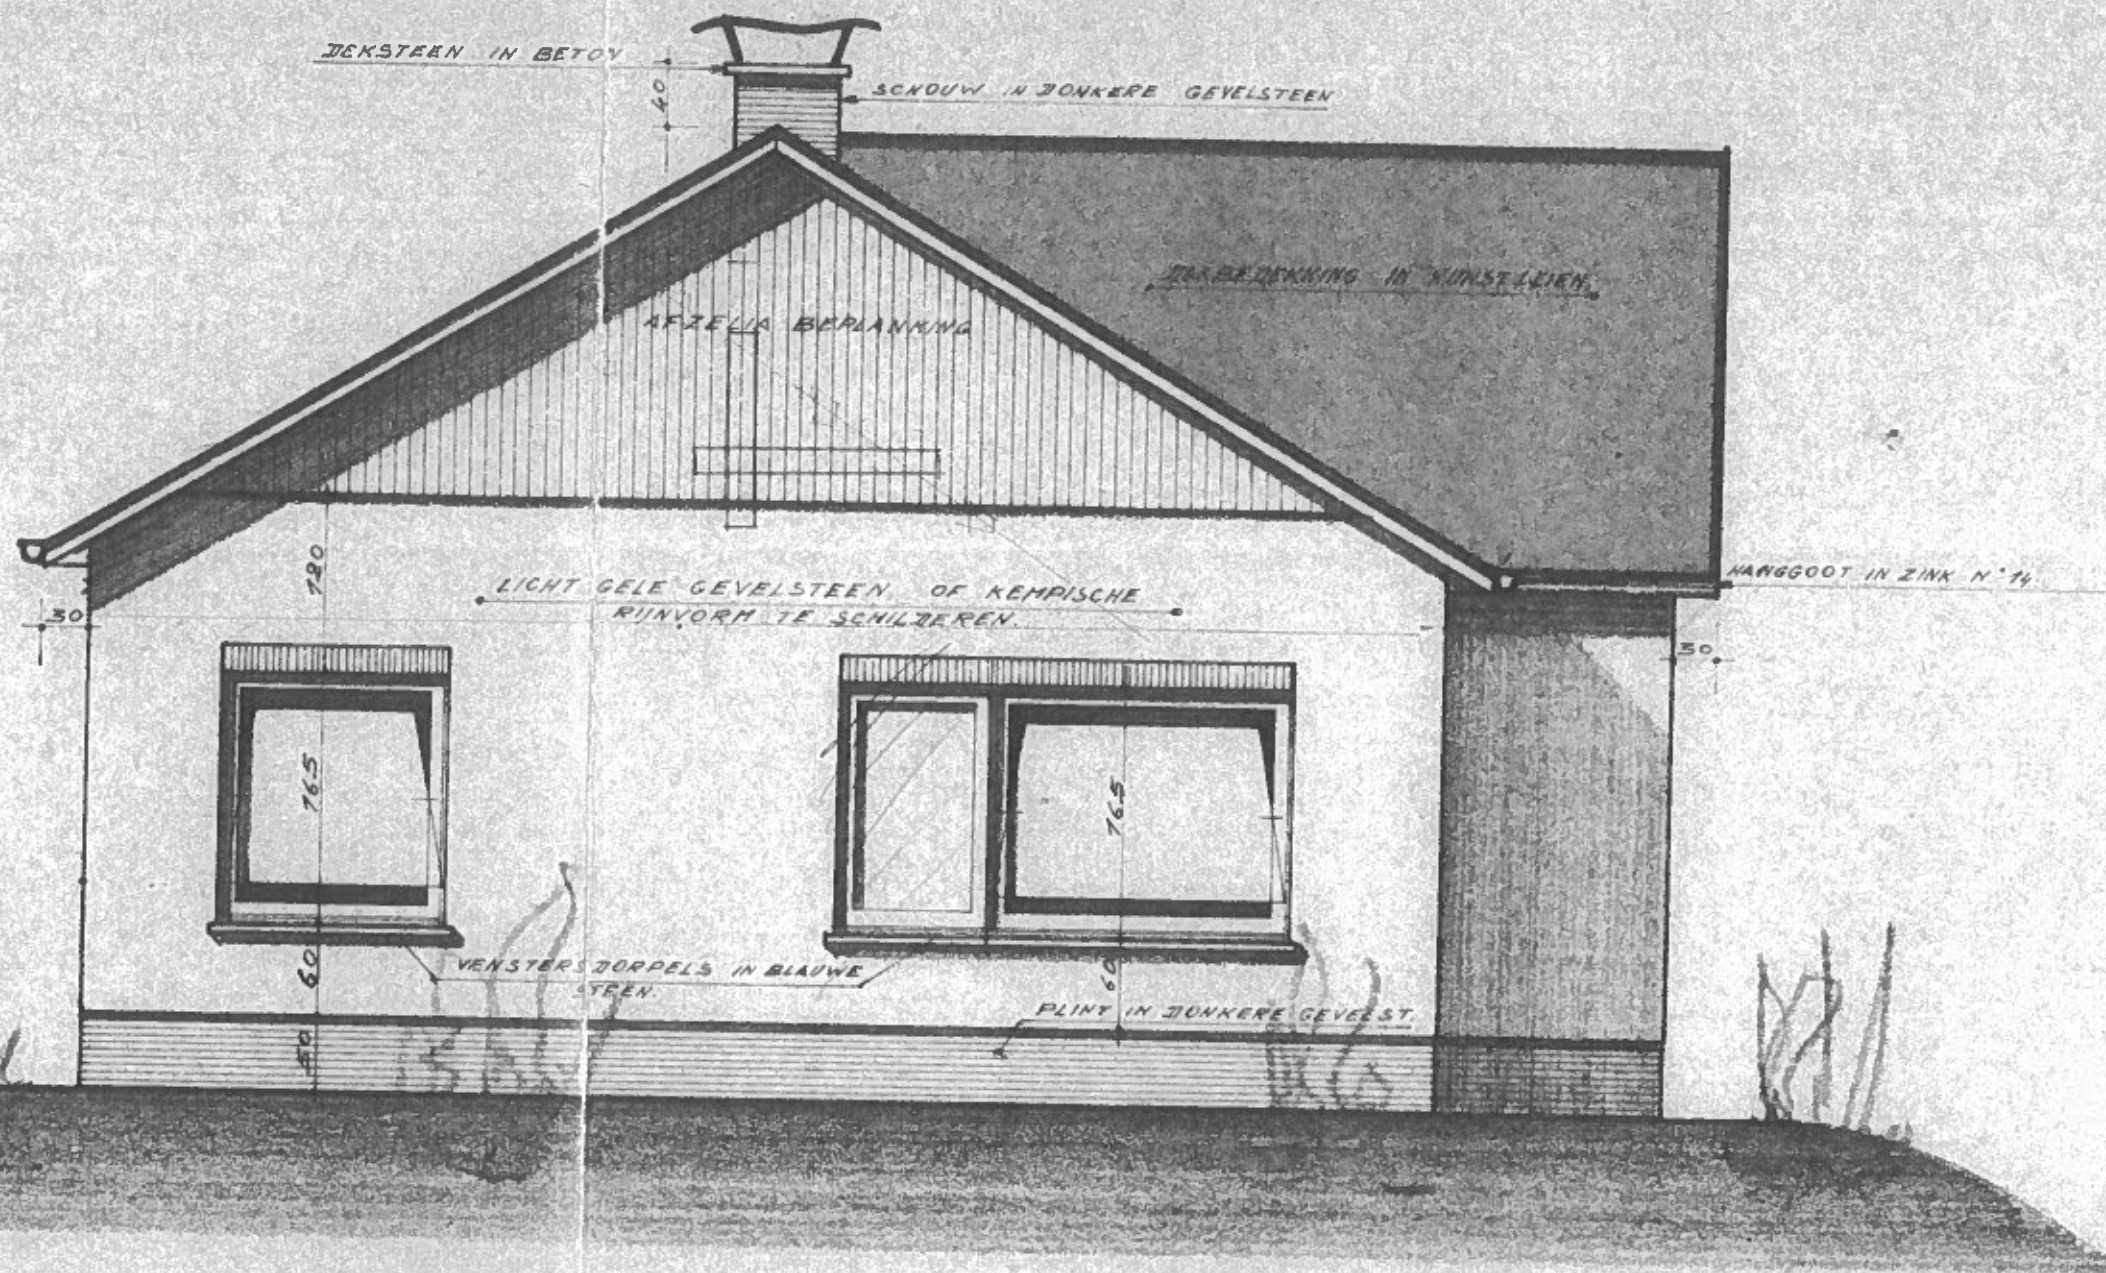

LINKER ZIJGEVEL.

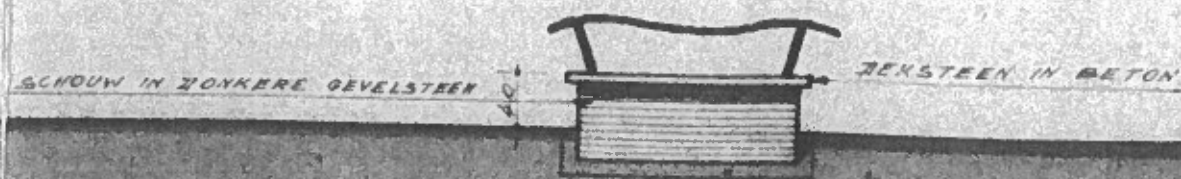

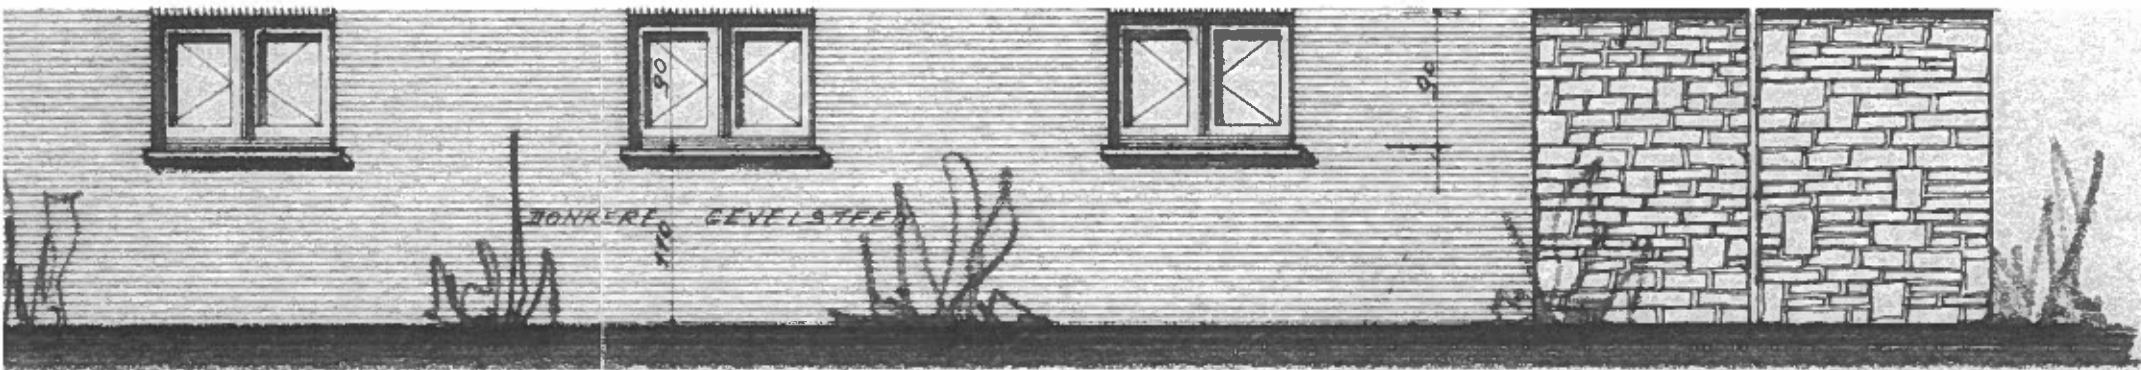

RECHTER ZIJGEVEL.

PROVINCIE : BRABANT.

GEMEENTE : ST. MARGRIETE HOUTEM.

AANVRAAG TOT HET BOUWEN VAN EEN PARTIKULIERE
EENGEZINS WONING MET STAATSPREMIE.
GELEGEN LANGSHEEN DE BROEKSTRAAT GEKADA-
STREERD SECTIE B N^o 54/L EN 56/E/DEEL.

VOOR REKENING VAN DE HEER EN MEVROUW
PAUL BRUYNINKX-UYTTEBROECK WONENDE: DORPSTR.
N^o 51 ST. MARGRIETE-HOUTEM.

GRONDPLANS-DOORSNEDE $\propto$
GEVELS.

DE EIGENAAR. DE ONDERNEMER. DE BOUWKUNDIGE.

PLAN N^o 1
SCHALEN 2 cm p.m.

LEGENDE :

METSELWERK
GEW. BETON

