




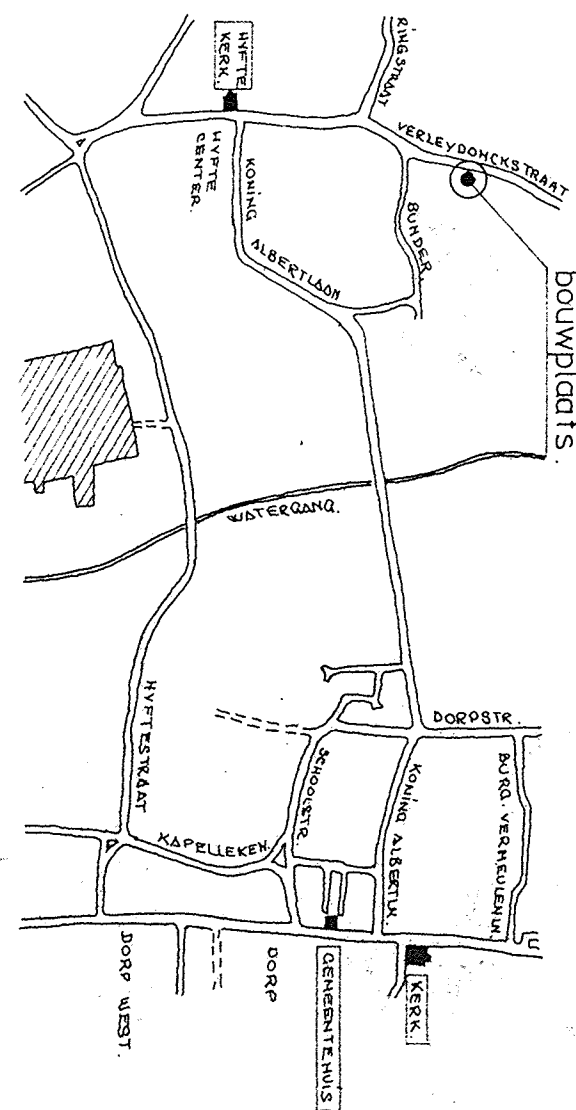

LIGGING 1/20000

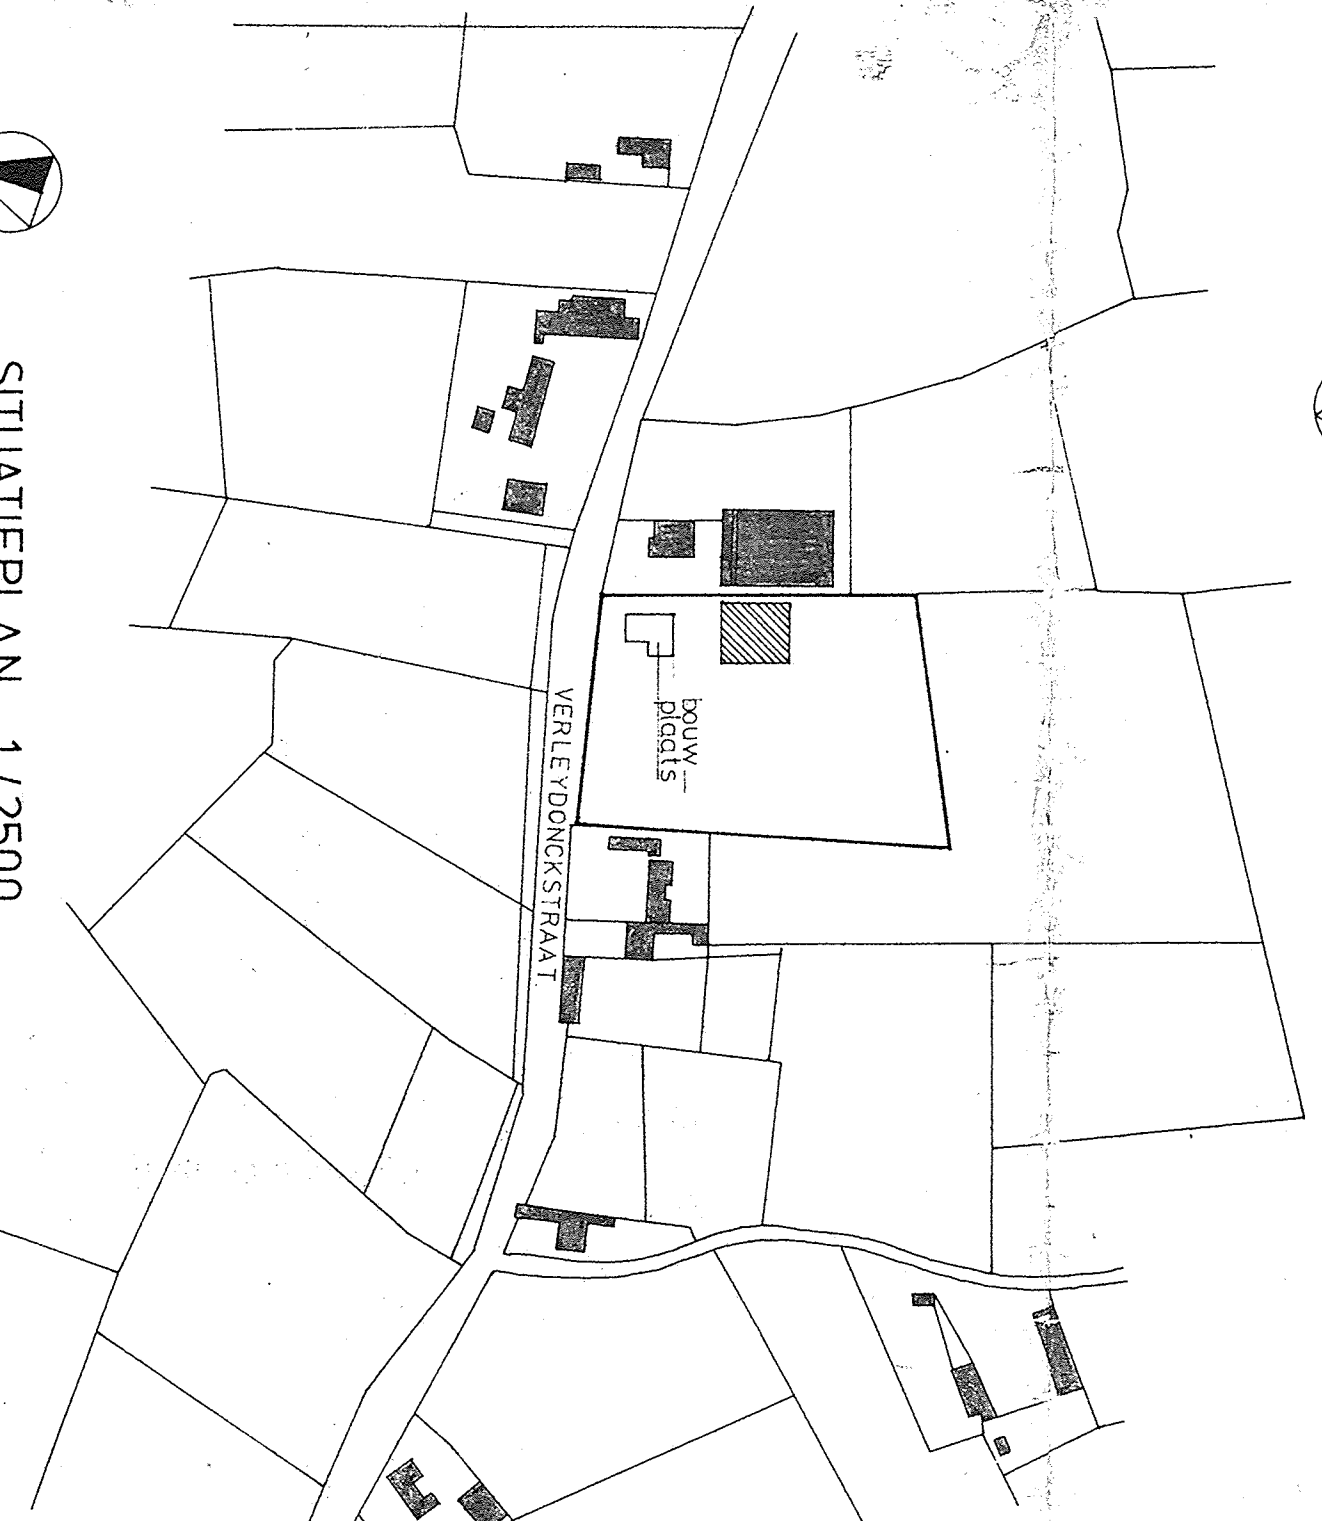

SITUATIEPLAN 1/2500

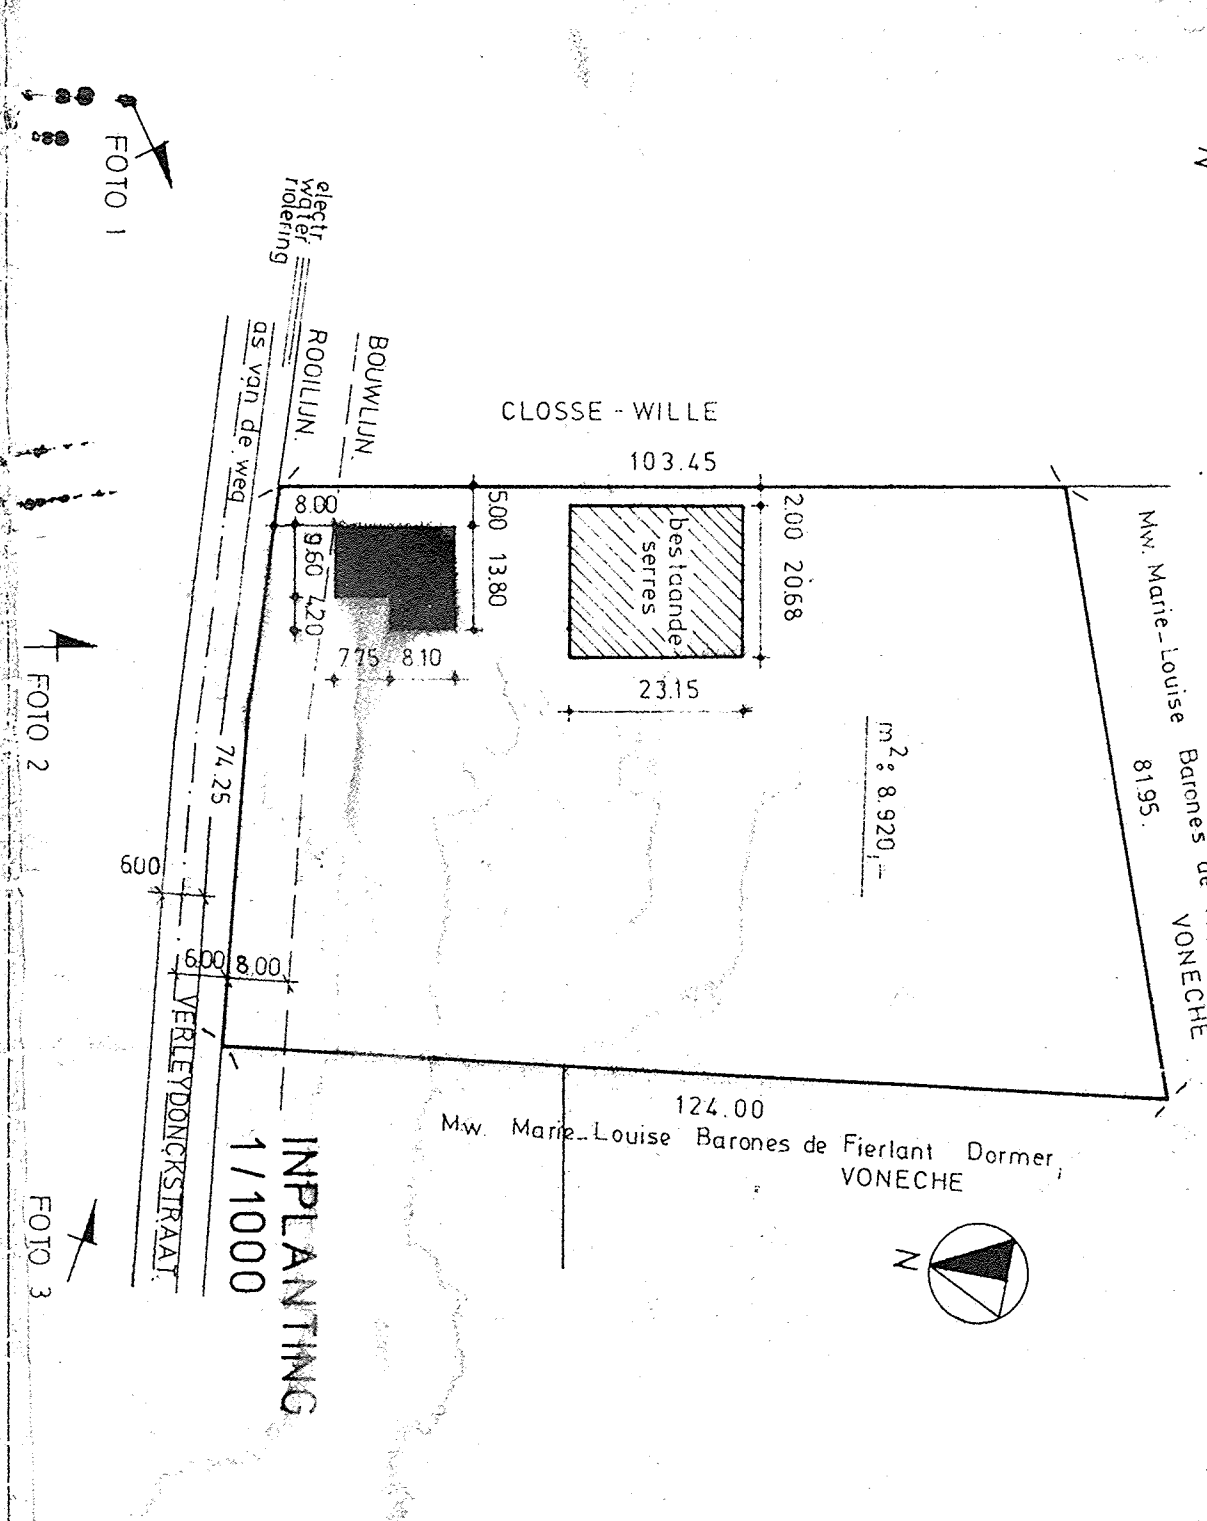

INPLANTING 1/1000

provincie OOST-VLAANDEREN		gemeente LOCHRISTI	
eigenaar dhr. STEVENS MARCEL		sectie A	
ligging HITE CENTER 2 / 9130 LOCHRISTI		n° 5172-5879-574	
ontwerp NIEUWBOUW EENGESZINSWONING		BIJ TUINBOUWBEDRIJF	
de eigenaar	de architect	de aannemer	
machtingingen		GEZIN VOOR GOEDKEURING	
GEZIN VOOR GOEDKEURING		SCHIEDEN DITTING VAN 14 NOV. 1975	
architecten		school : 2 cm:1m	
GILBERT DE GEYTER		datum :	
GILBERT VAN HECKE			
KANTOOR DOPPELSTRAAT 11 LOCHRISTI (n. 55 61 96)			