

Province de Luxembourg

Commune de Marche-en-Famenne

Révision	Date	Commentaires
1	26/08/2024	Plan de Division

Demandeur

Plan de situation



Références cadastrales

Marche-en-Famenne
Div 2 - Aye
Section A
n° 1432b

Levé et dressé pour
GEO-EXPERT sprl
par le Géomètre-Expert
soussigné



Vivian Maréchal
Inscription CFGE n°040665
ayant prêté serment près le
Tribunal de Première Instance de Marche

GEO+ expert

Topographie - Urbanisme & Aménagement
Expertise - Développement Immobilier

Ferrières - Marche en Famenne - La Roche en Ardenne - Bastogne
info@geo-expert.be 0498/ 78.12.42.

Dossier n°

MES - 24.08 - 83

Feuille 1 de 1

Commune de Marche-en-Famenne

Plan de division de la parcelle cadastrée ou l'ayant été sous Marche-en-Famenne/ Div 2 - Aye / Section A / n°1432b.



La division a pour but la création de 2 entités définies comme suit :

- LOT 1, "Terrain", parcelle n°1432b *Pie*, défini au plan par le polygone 1 à 7 et repris sous liseré Magenta.
- LOT 2, "Terrain", parcelle n°1432b *Pie*, défini au plan par le polygone 5 à 10 et repris sous liseré Cyan.

Remarque

Les limites ont été rétablies suivant :

- Plan de mesurage du Gei A. Delvigne daté du 20-04-1982.
- Plan de mesurage du Gei L. Lecléf daté du 20-01-1978.
- Plan de division du Gei J-L. Wanlin daté du 16-10-1988.
- Notre plan de division daté du 02-08-2021.
- L'atlas des voiries vicinales de 1841.
- Plan de remesurage de l'administration du cadastre daté de 1981.
- Situation des lieux.
- Situation Cadastre.

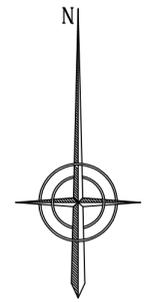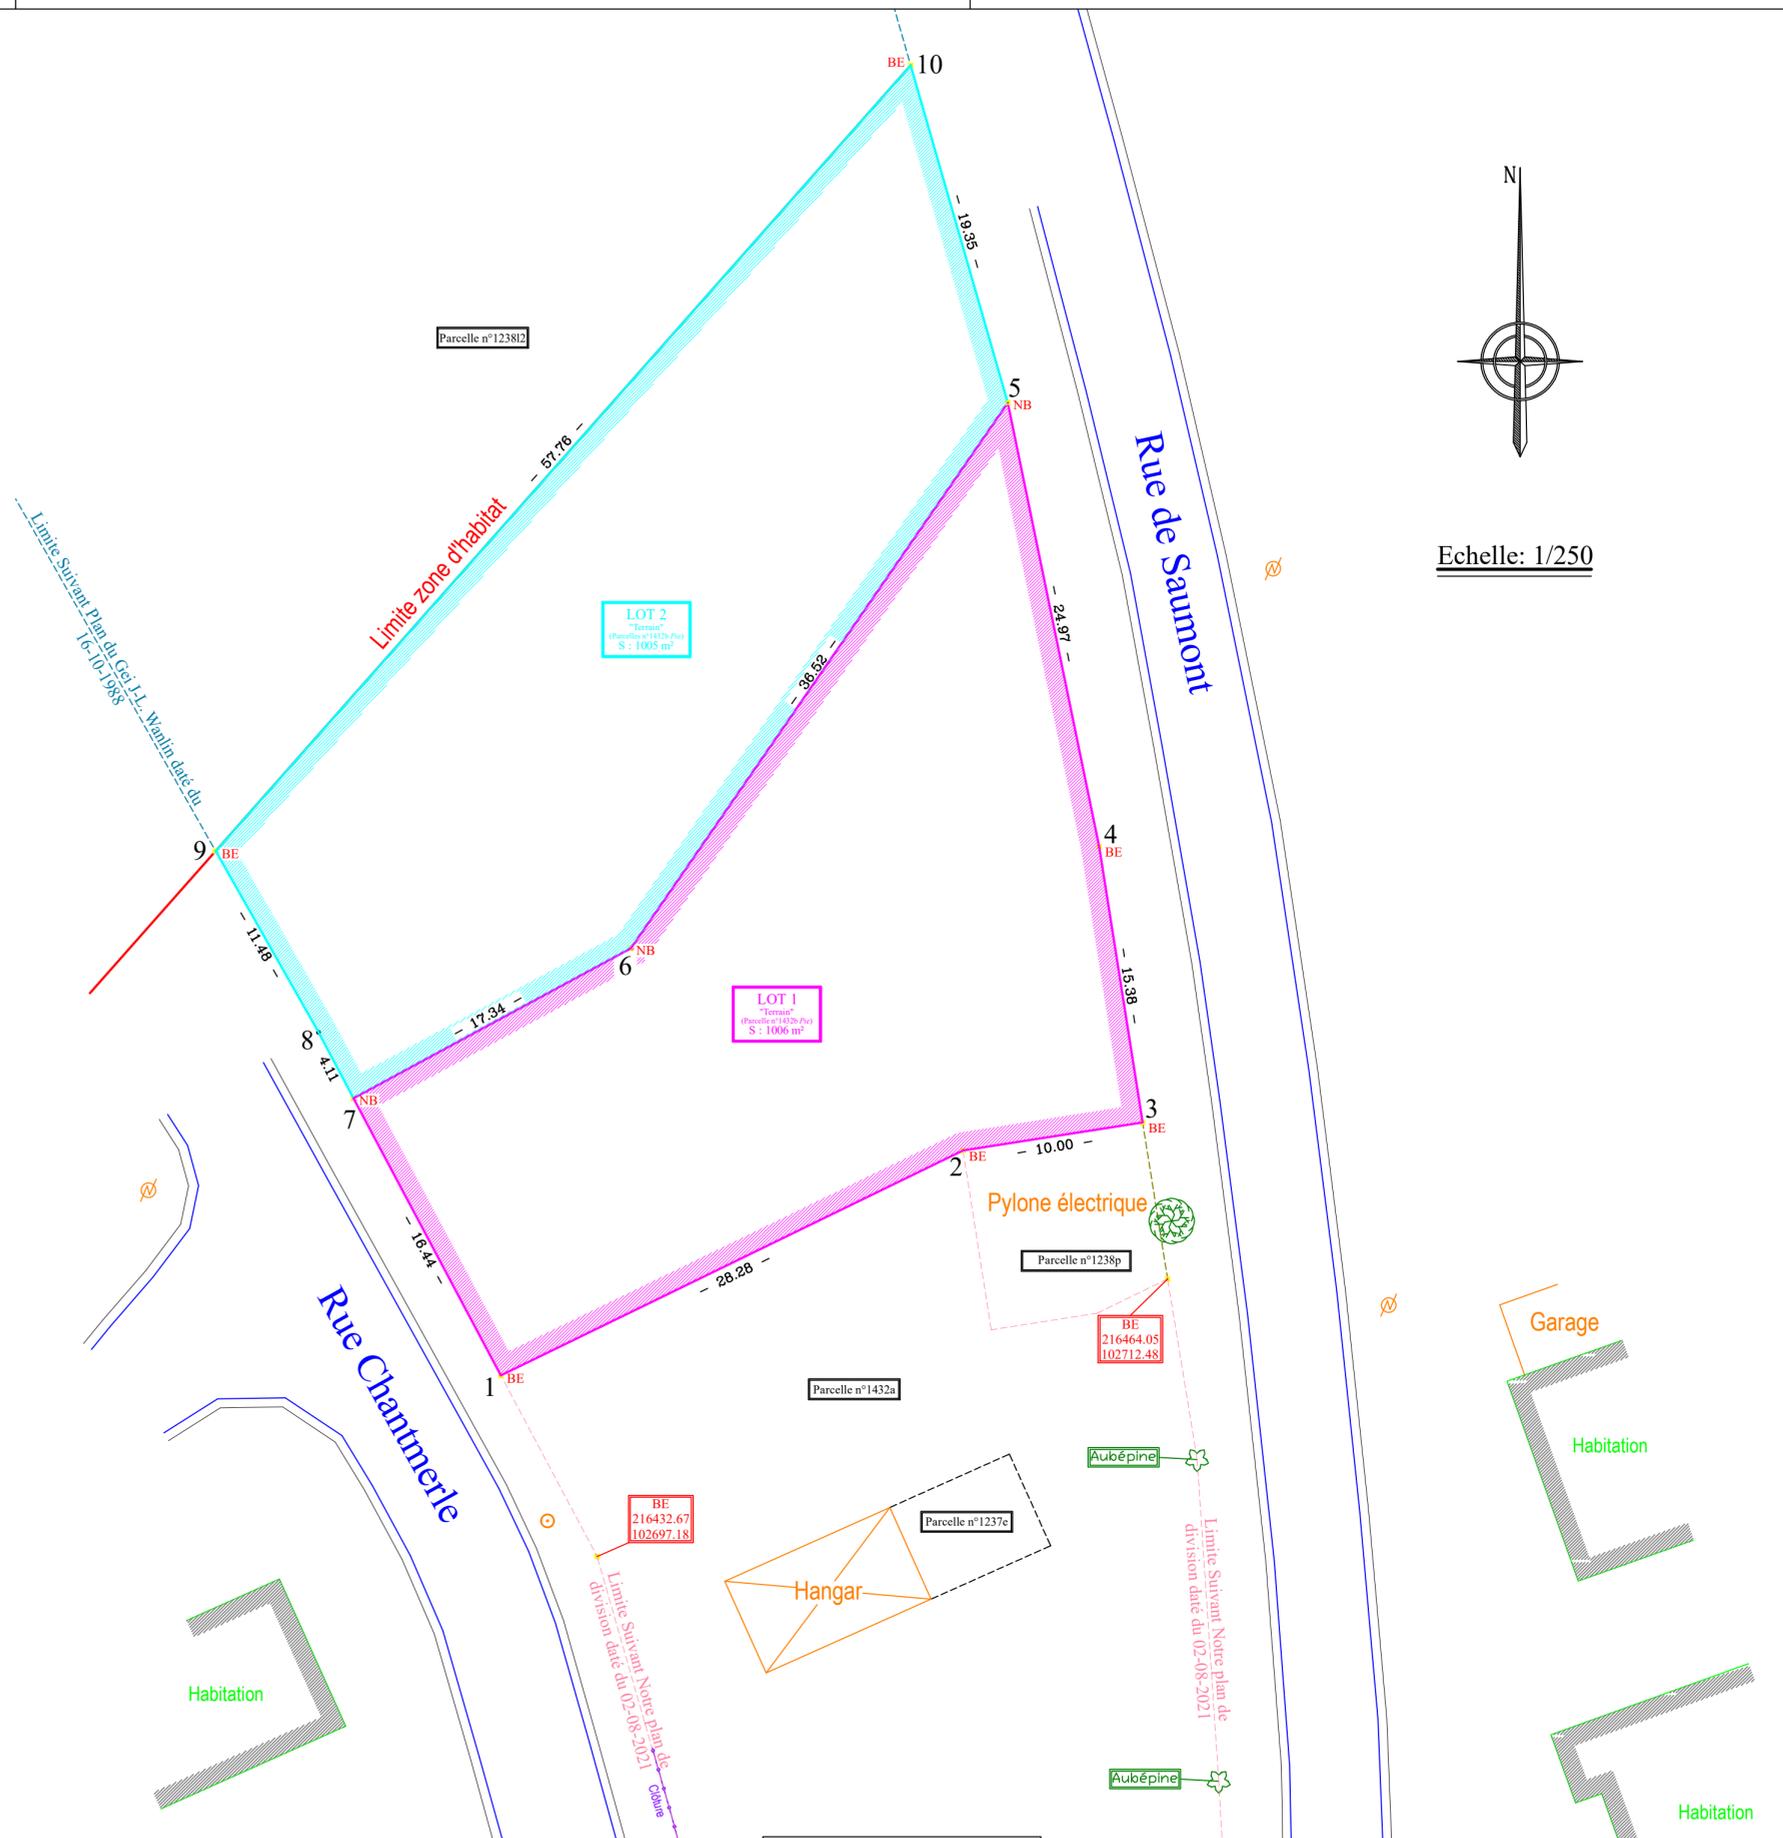

Echelle: 1/250

Tableau de coordonnées
(Coordonnées Lambert 72)

1	216427.38	102707.16	Limite svt notre plan de division daté du 02-08-2021_BE
2	216452.80	102719.55	Limite svt notre plan de division daté du 02-08-2021_BE
3	216462.68	102721.10	Limite svt notre plan de division daté du 02-08-2021_BE
4	216460.29	102736.30	Limite svt notre plan de division daté du 02-08-2021_BE
5	216455.26	102760.75	Limite svt notre plan de division daté du 02-08-2021_NB
6	216434.52	102730.69	Nouvelle limite_NB
7	216419.27	102722.43	Limite svt notre plan de division daté du 02-08-2021_NB
8	216417.35	102726.06	Limite svt notre plan de division daté du 02-08-2021_non matérialisée
9	216411.69	102736.05	Limite svt notre plan de division daté du 02-08-2021_BE
10	216449.92	102779.35	Limite svt notre plan de division daté du 02-08-2021_BE