

# Province de Luxembourg

Commune de Durbuy

Révision	Date	Commentaires
1	13/05/2025	Plan de division

Demandeur

Plan de situation



Références cadastrales

Durbuy  
Div 11 - Villers-Sainte-Gertrude  
Section B  
n° 126k Pie  
(Lot 1 de notre plan de division daté du 28-04-2025, enregistré dans la base de données du Cadastre sous la référence 83052/10035 et dont le numéro de parcelle réservé est 126p)

Levé et dressé pour  
GEO-EXPERT sprl  
par le Géomètre-Expert  
soussigné

Vivian Maréchal  
Inscription CFGE n°040665  
ayant prêté serment près le  
Tribunal de Première Instance de Marche

**GEO+expert**

Topographie - Urbanisme & Aménagement  
Expertise - Développement Immobilier

Ferrières - Marche en Famenne - La Roche en Ardenne - Bastogne  
info@geo-expert.be 0498/ 78.12.42.

Dossier n°

MES - 25.04 - 47

Feuille 1 de 1

## Commune de Durbuy


Plan de division de la parcelle cadastrée ou l'ayant été sous Durbuy / Div 11 - Villers-Sainte-Gertrude / Section B / n°126k Pie (lot 1 de notre plan de division daté du 28-04-2025, enregistré dans la base de données du Cadastre sous la référence 83052/10035 et dont le numéro de parcelle réservé est 126p ).

La division a pour but la création de 2 entités définies comme suit :

- LOT A, " Terrain ", parcelle n°126k Pie (lot 1 de notre plan de division daté du 28-04-2025, enregistré dans la base de données du Cadastre sous la référence 83052/10035 et dont le numéro de parcelle réservé est 126p Pie), défini au plan par le polygone 1 à 4 et repris sous liseré Magenta.
- LOT B, " Terrain ", parcelle n°126k Pie (lot 1 de notre plan de division daté du 28-04-2025, enregistré dans la base de données du Cadastre sous la référence 83052/10035 et dont le numéro de parcelle réservé est 126p Pie), défini au plan par le polygone 3 à 6 et repris sous liseré Cyan.

Tableau de coordonnées  
(Coordonnées Lambert 72)

1	238020.23	117149.23	Limite svt notre plan de division daté du 28-04-2025_non matérialisée
2	238048.63	117170.18	Limite svt notre plan de division daté du 28-04-2025_BE
3	238060.68	117155.43	Limite svt notre plan de division daté du 28-04-2025_NB
4	238034.51	117133.15	Limite svt notre plan de division daté du 28-04-2025_NB
5	238048.78	117117.08	Limite svt notre plan de division daté du 28-04-2025_BE
6	238073.32	117139.86	Limite svt notre plan de division daté du 28-04-2025_BE

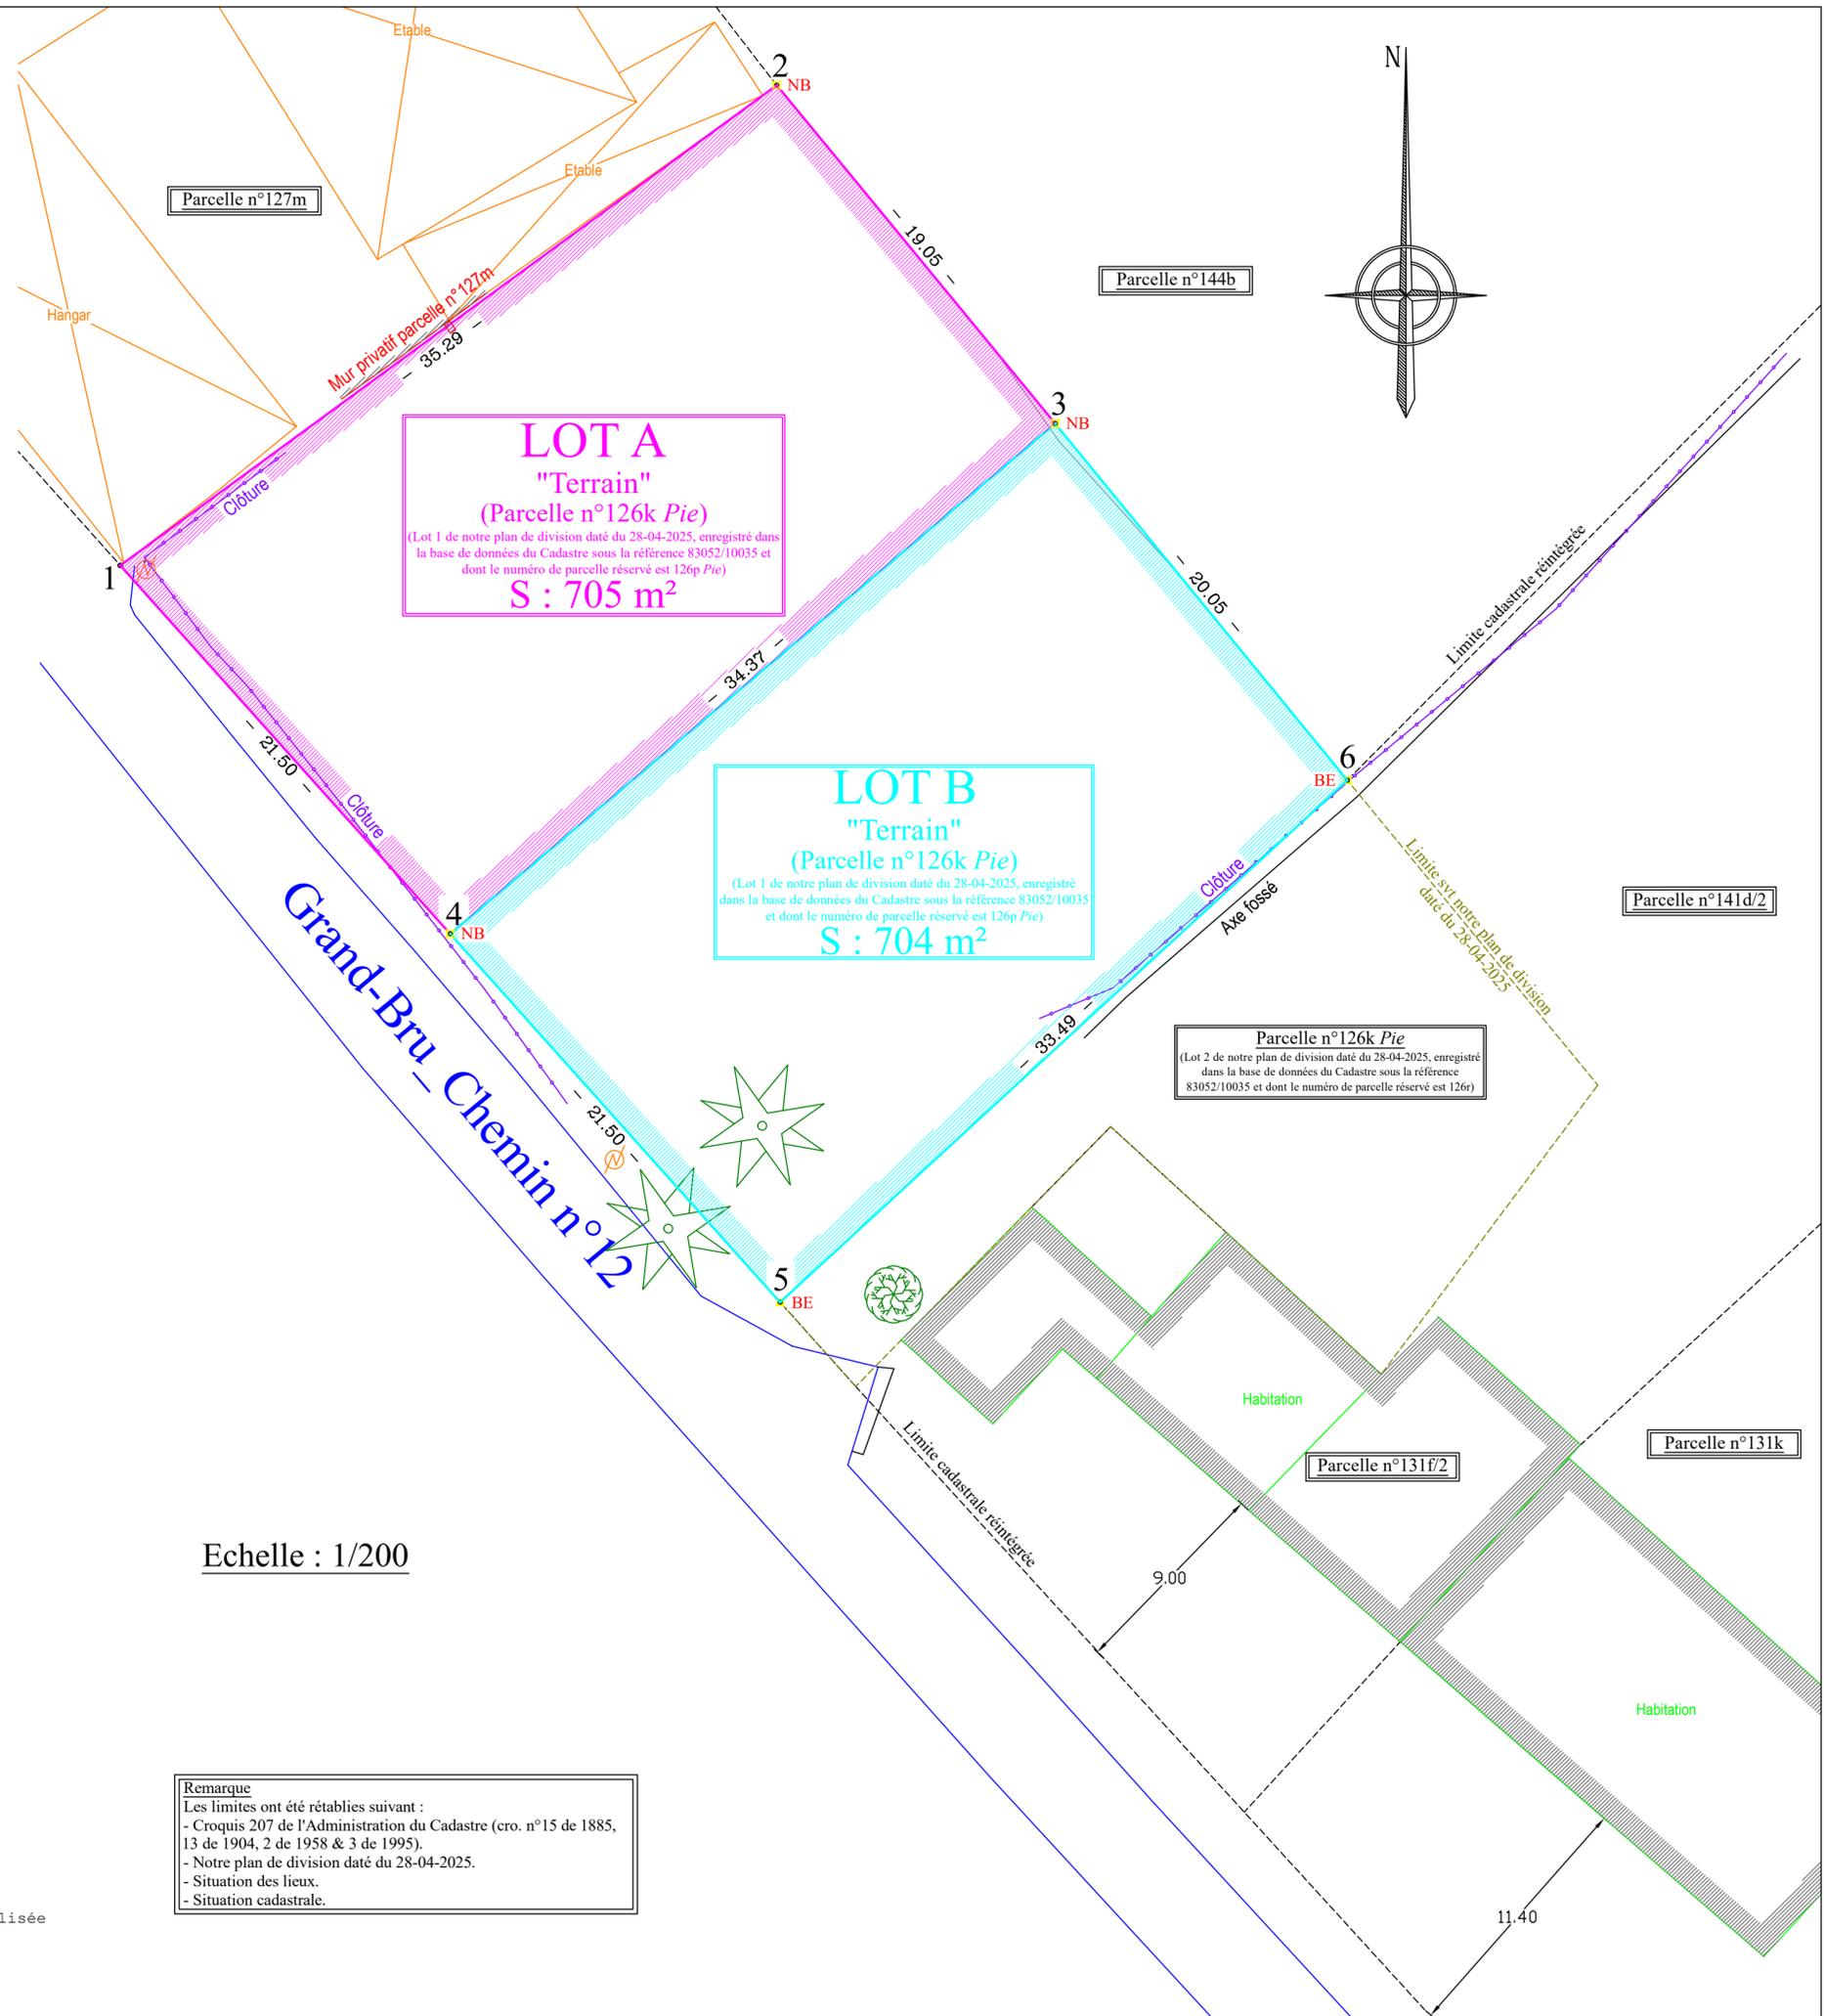

Echelle : 1/200

Remarque  
Les limites ont été rétablies suivant :  
- Croquis 207 de l'Administration du Cadastre (cro. n°15 de 1885, 13 de 1904, 2 de 1958 & 3 de 1995).  
- Notre plan de division daté du 28-04-2025.  
- Situation des lieux.  
- Situation cadastrale.