


20	1037.104	988.639	Ancienne clôture
21	1036.392	977.339	Ancienne clôture
22	1035.270	971.205	Ancienne clôture
23	1028.668	946.858	Ancienne clôture
24	1024.647	935.590	Ancienne clôture
25	1017.866	919.599	Point non matérialisé
26	994.128	917.841	Point non matérialisé
27	1007.773	953.182	Point non matérialisé
28	1012.895	975.072	Point non matérialisé
29	1014.991	990.610	Point non matérialisé
30	1015.091	1004.242	Point non matérialisé
31	1011.711	1027.474	Point non matérialisé
32	1004.747	1050.271	Point non matérialisé
33	982.218	974.794	Coin bâtiment
34	940.950	940.047	Coin bâtiment
35	941.527	930.891	Coin bâtiment
36	1033.316	943.289	Coin bâtiment
37	1037.222	944.236	Coin bâtiment
38	1044.207	941.822	Coin bâtiment

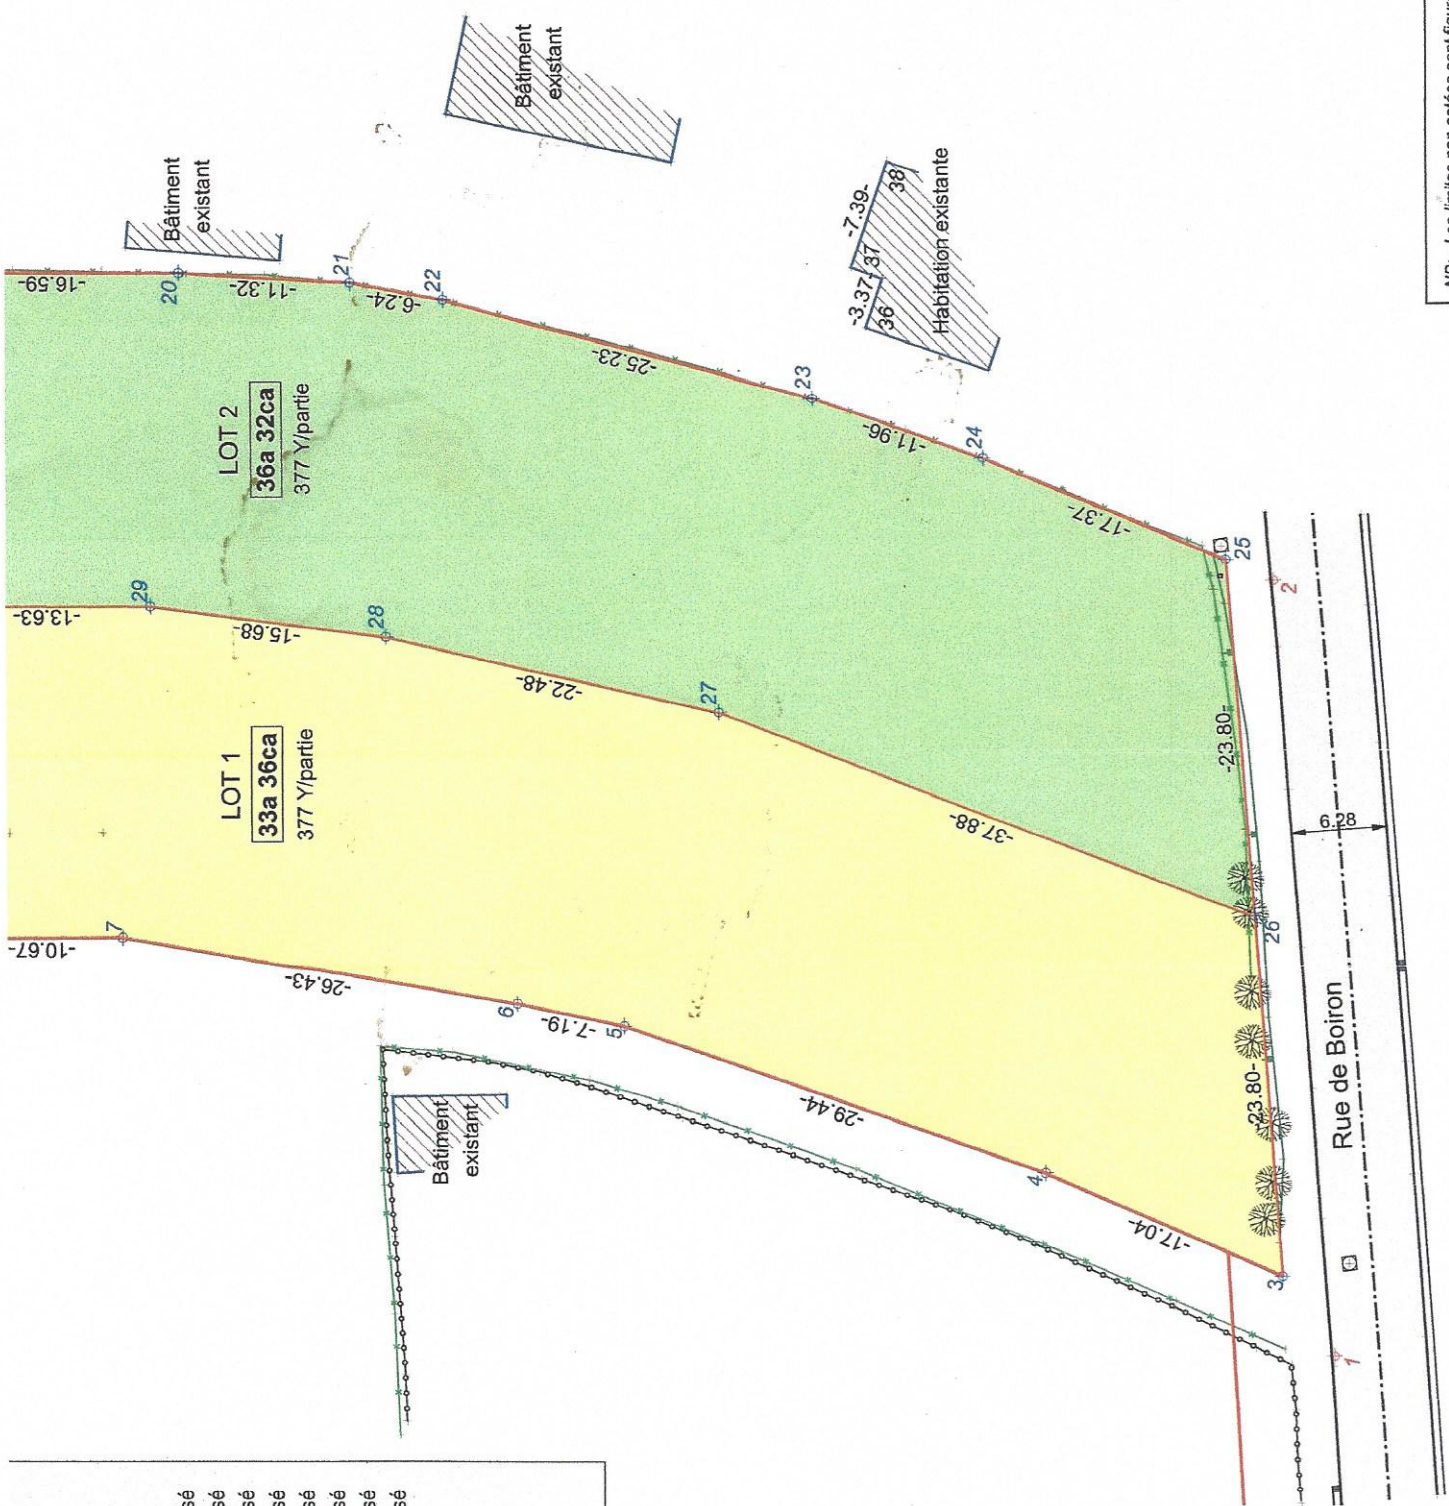

NB: - Les limites non cotées sont figuratives.

MESURAGE

Echelle: 1/500



Les limites ont été replacées suivant:
 - le croquis cadastral n° 8 de 1988
 - la situation des lieux
 - le plan cadastral

LEGENDE

- Limite
- Arbre haute-tige
- Bâtiment existant
- Clôture jardin
- Axe voirie
- Chambre de visite
- Repère de polygonale
- Limite de culture

339
 VANLAER, Guy & ETIENNE, Solange

340
 Indivision PISVIN - PONCELET

377 X
 ENGLEBERT, Michaël &
 RIHOUX, Isabelle

376 D
 PONCELET, Cédric

Coordonnées locales

- 1 964.984 912.669 Clou
- 2 1016.435 916.506 Clou
- 3 970.391 916.084 Point non matérialisé
- 4 977.219 931.694 Point non matérialisé
- 5 986.877 959.505 Point non matérialisé
- 6 988.376 966.536 Point non matérialisé
- 7 992.877 992.581 Point non matérialisé
- 8 992.922 1003.252 Point non matérialisé
- 9 990.442 1021.115 Point non matérialisé
- 10 985.863 1038.725 Point non matérialisé
- 11 978.557 1059.554 Point non matérialisé
- 12 995.728 1070.381 Point non matérialisé
- 13 1012.910 1081.215 Ancienne clôture
- 14 1017.942 1072.597 Ancienne clôture
- 15 1023.630 1061.817 Ancienne clôture
- 16 1028.551 1051.319 Ancienne clôture
- 17 1032.980 1033.833 Ancienne clôture

