




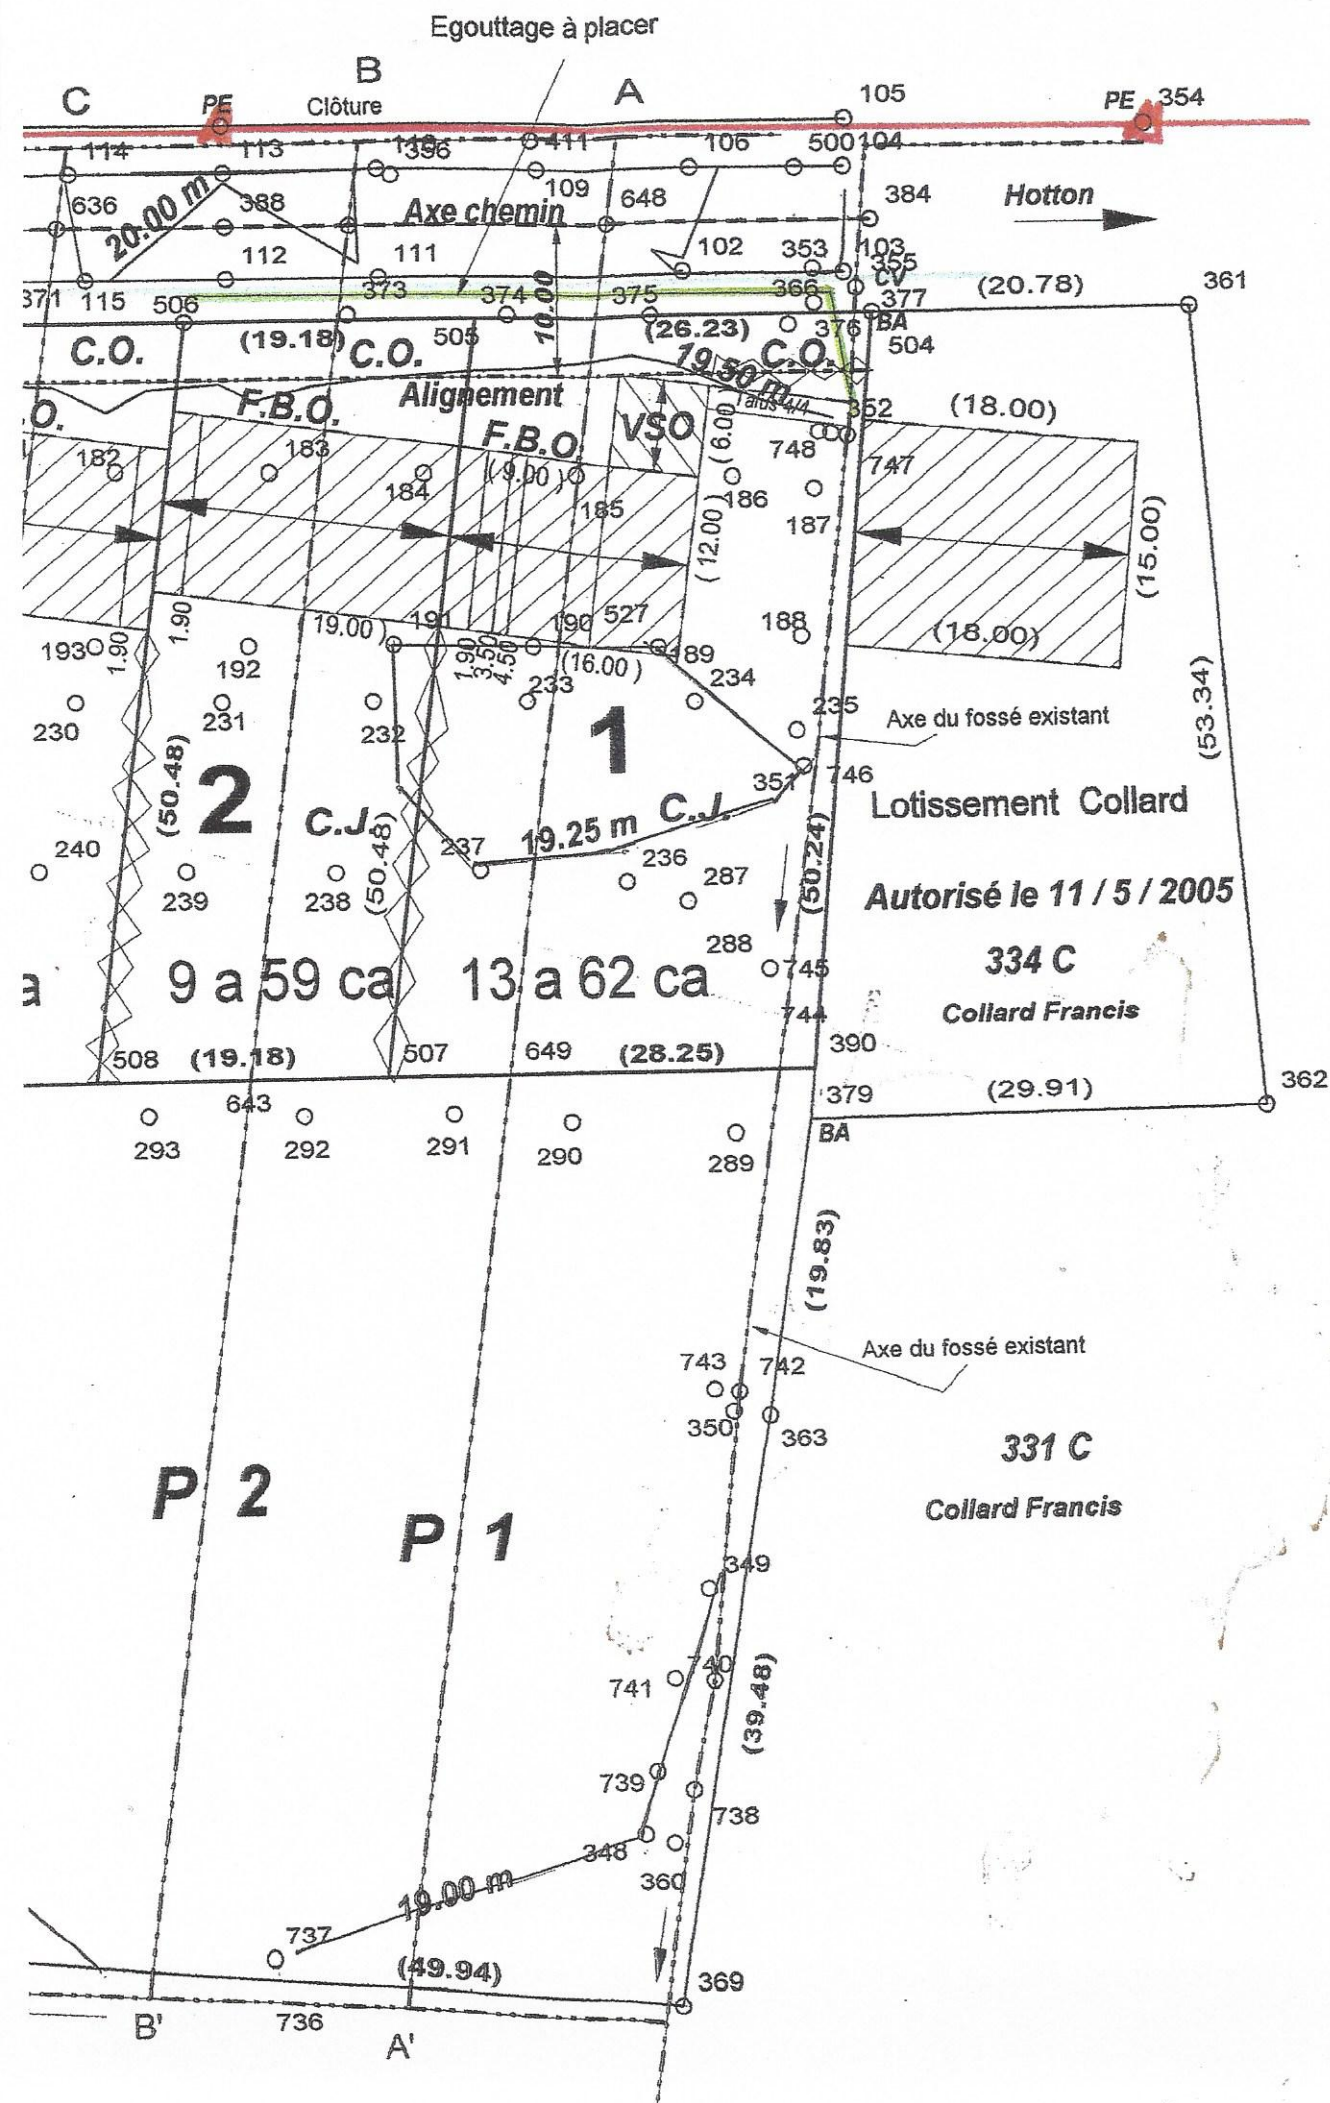

• N° 2

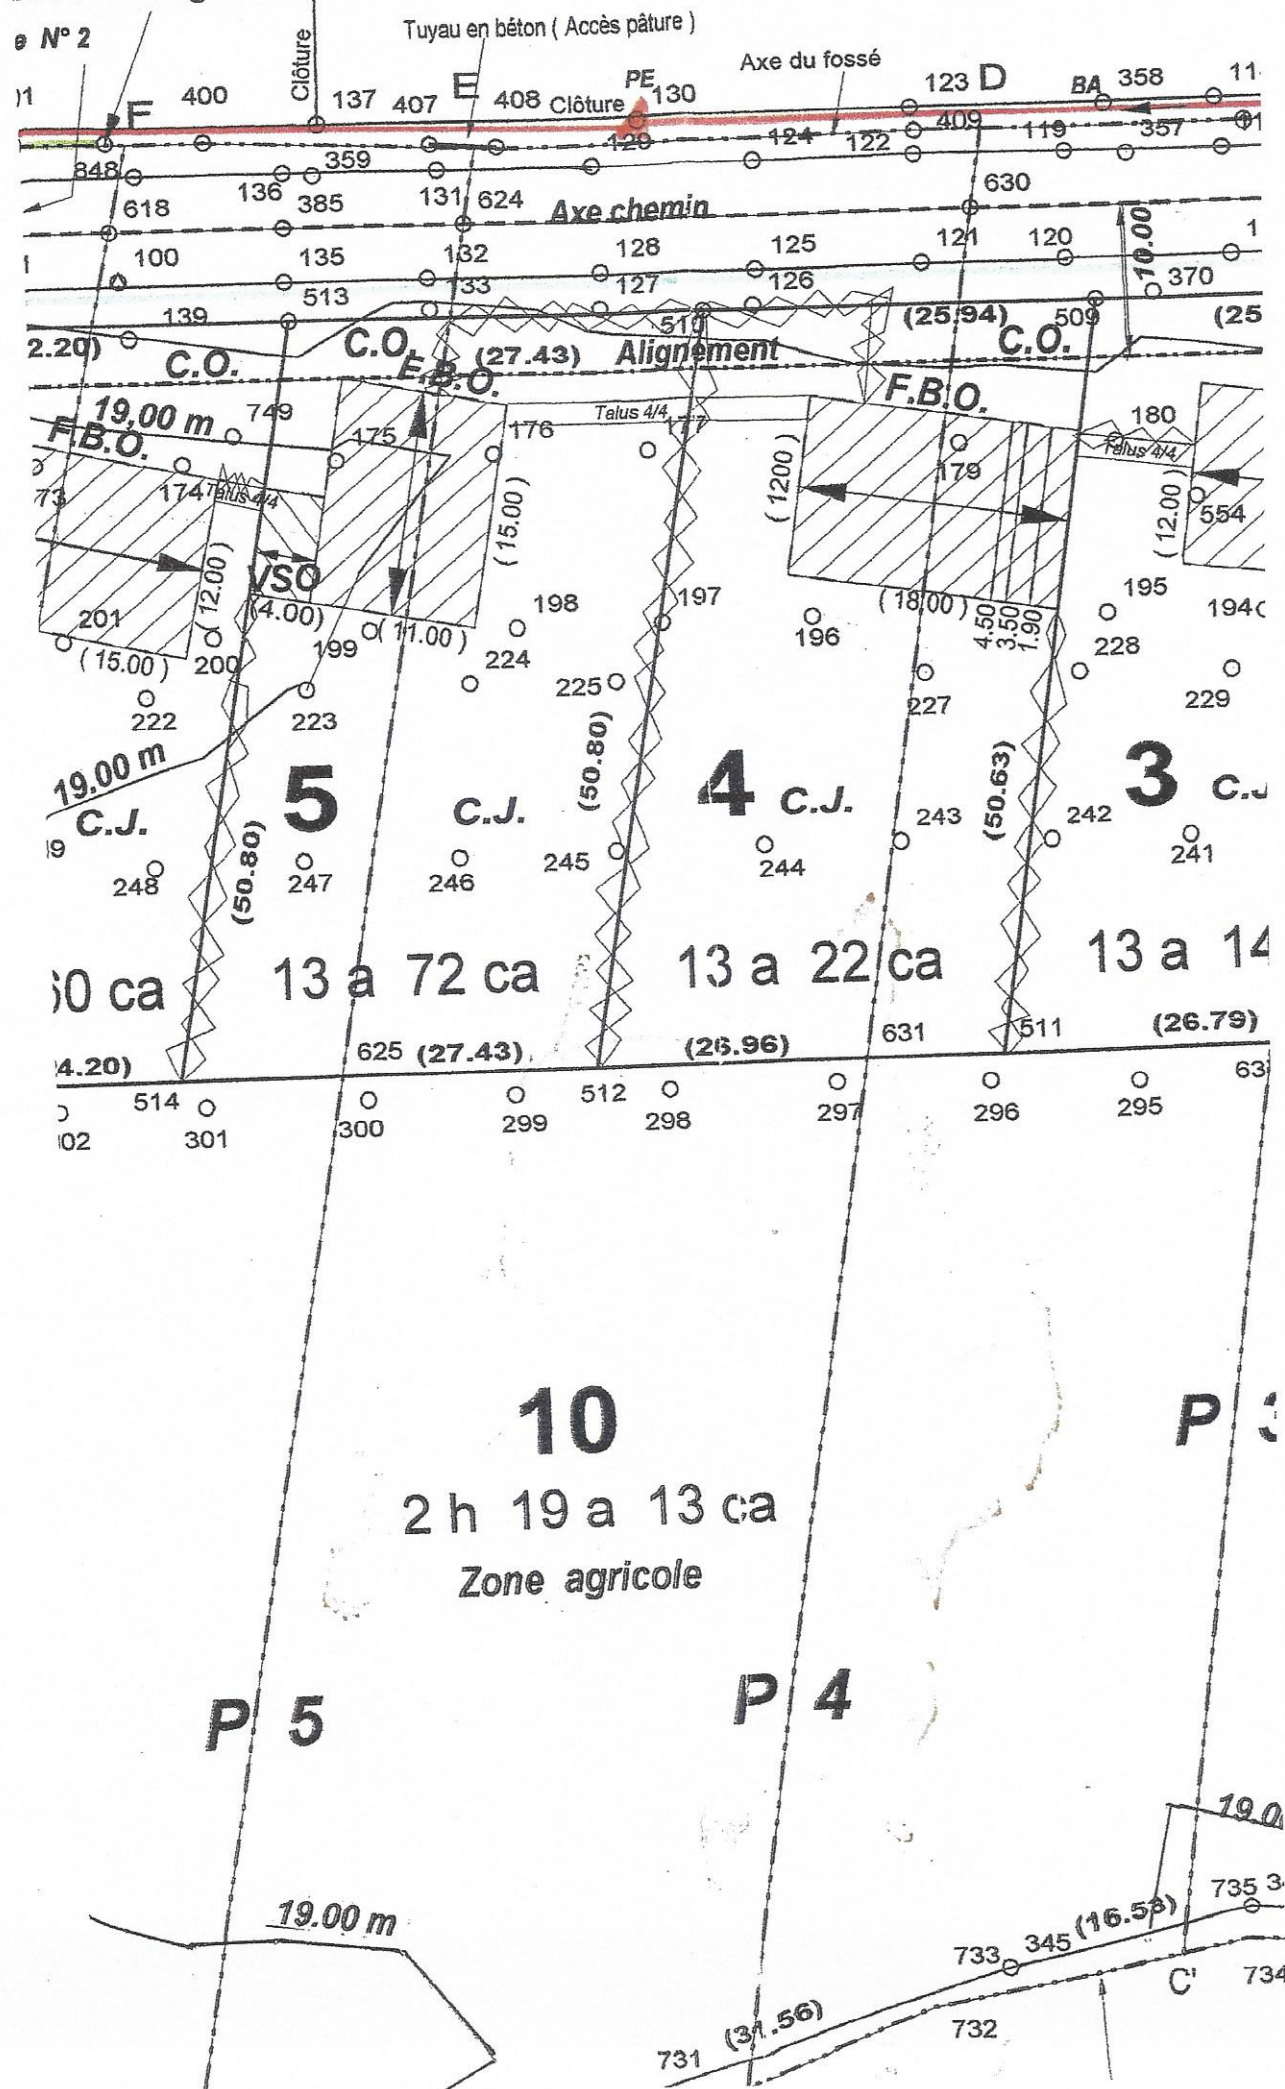


Début du curage du fossé

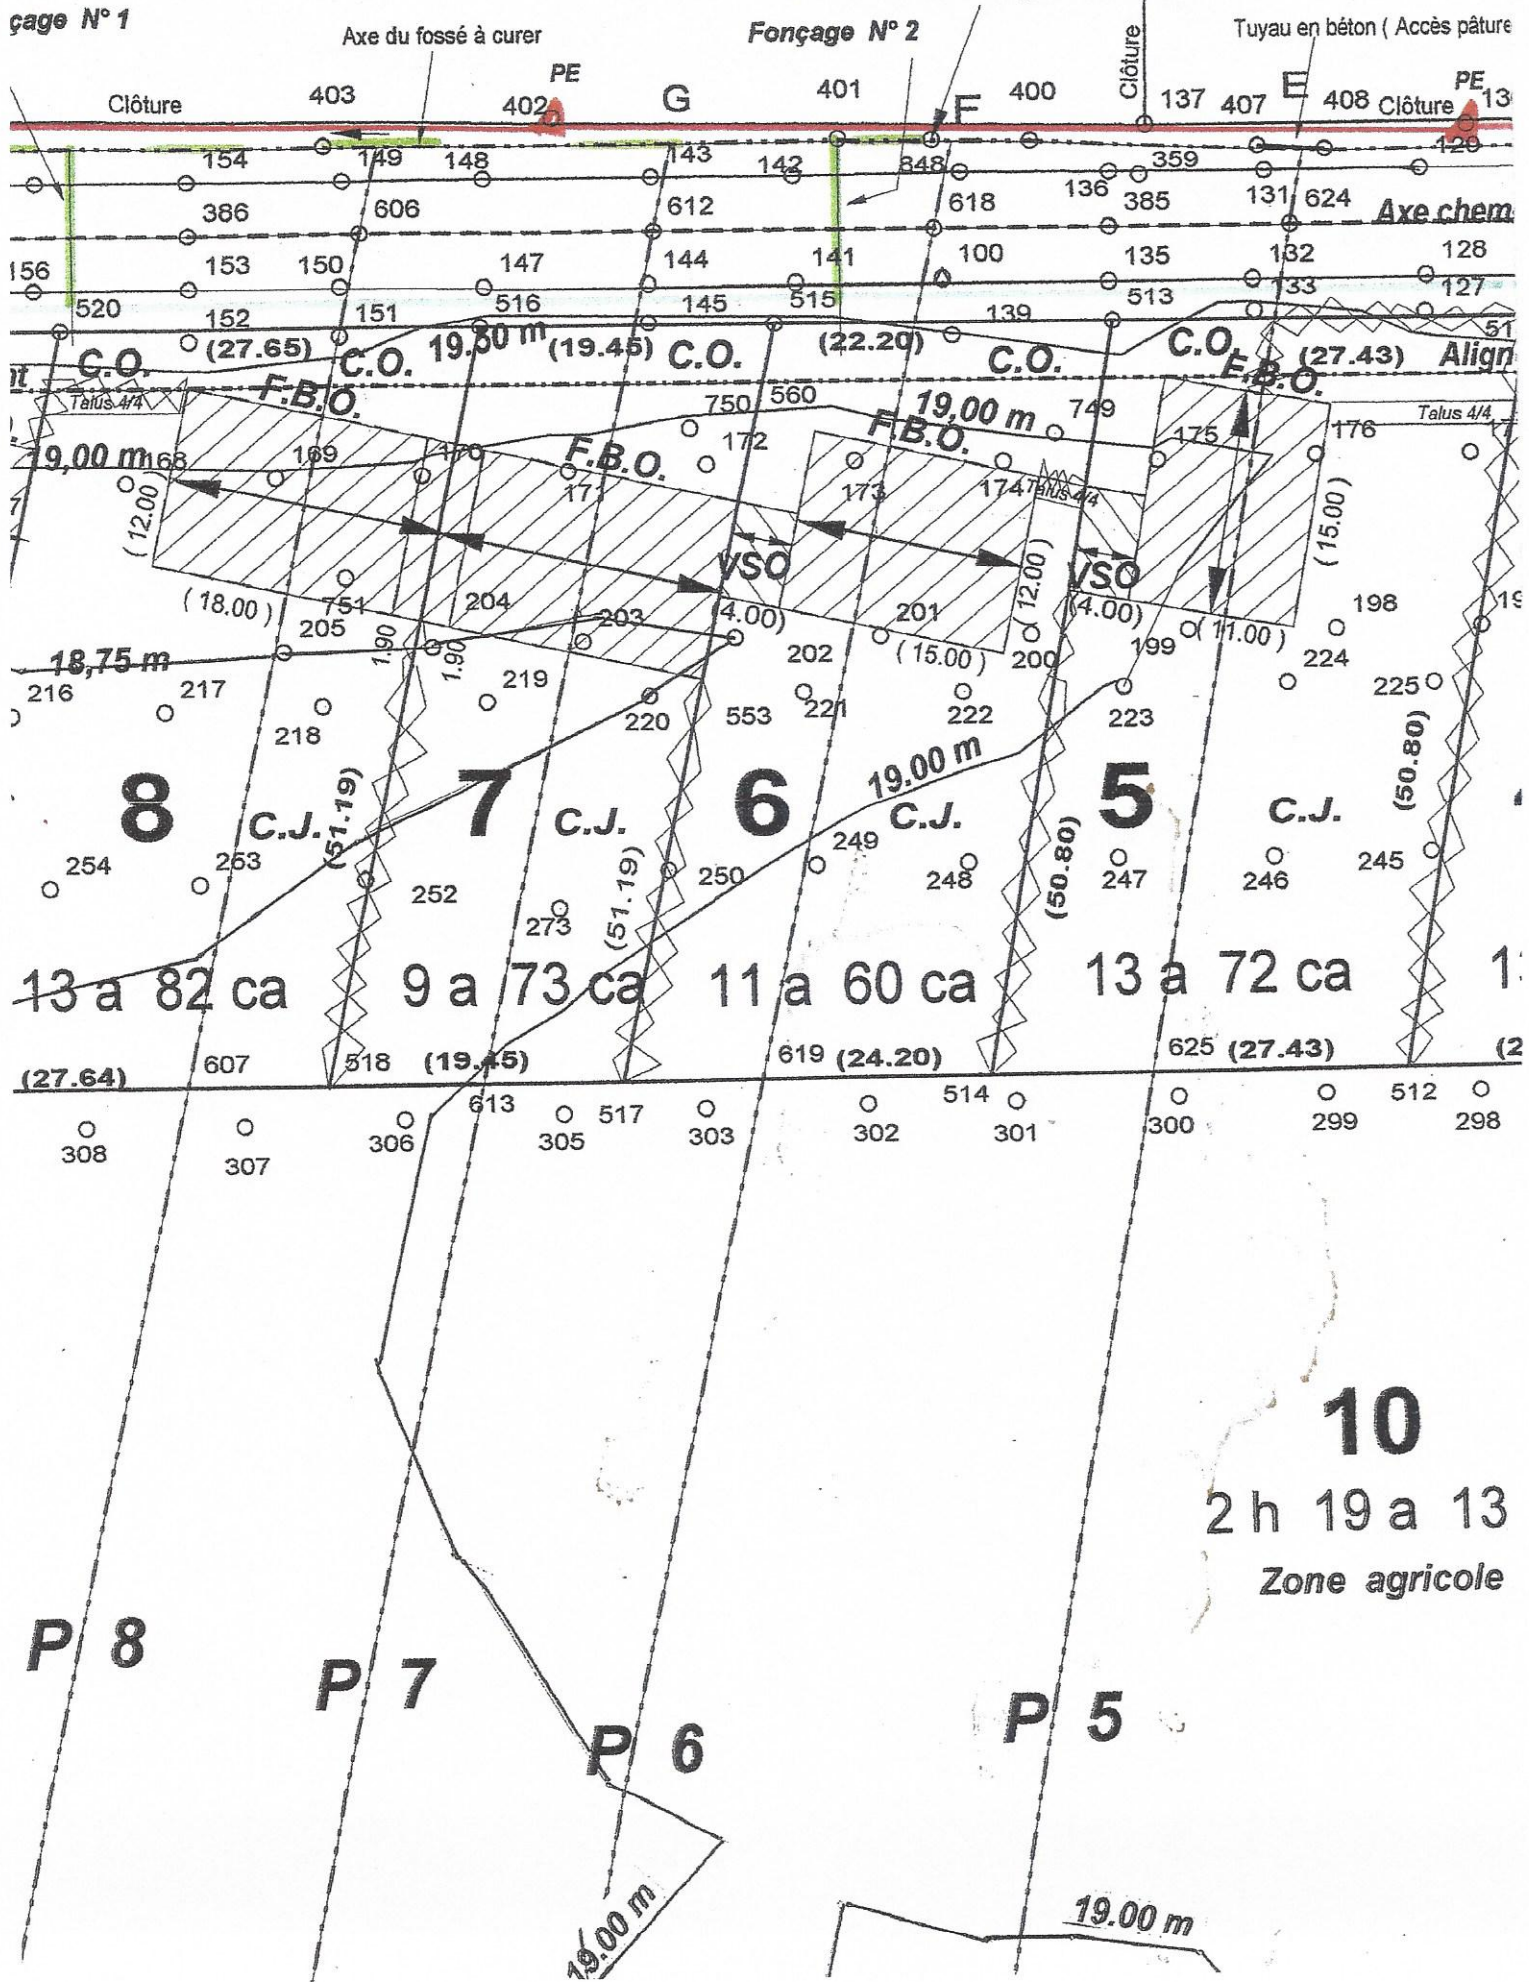

Rejet des eaux épurées
dans l'OURTHE
Voir Plans 2 & 2 A

Axe du fossé à curer

PE

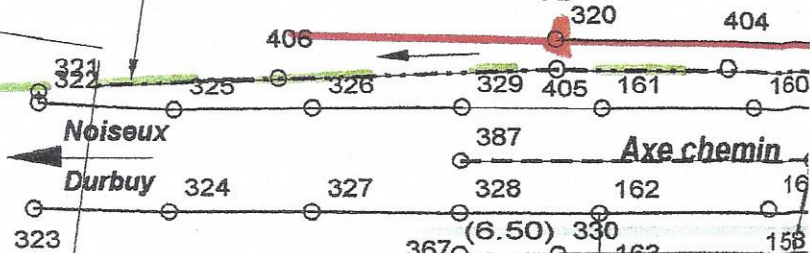

De Harlez de Deulin

343 B

Echelle : 1 / 500

19.00 m

(54.71)

18.75 m

9

C.J.

13 a 51 ca

(30.42)

343 B

De Harlez de Deulin

F.B.O. Front de bâtisse obligatoire

C.J. Cours et Jardins

C.O. Cour Ouverte

V.S. Volume Secondaire

VSO Volume Secondaire Obligatoire

Electricité existante

P.E.

Eau existante

Haie Vive à placer

Axe du fossé existant

P 9