


EENDRAADSCHHEMA

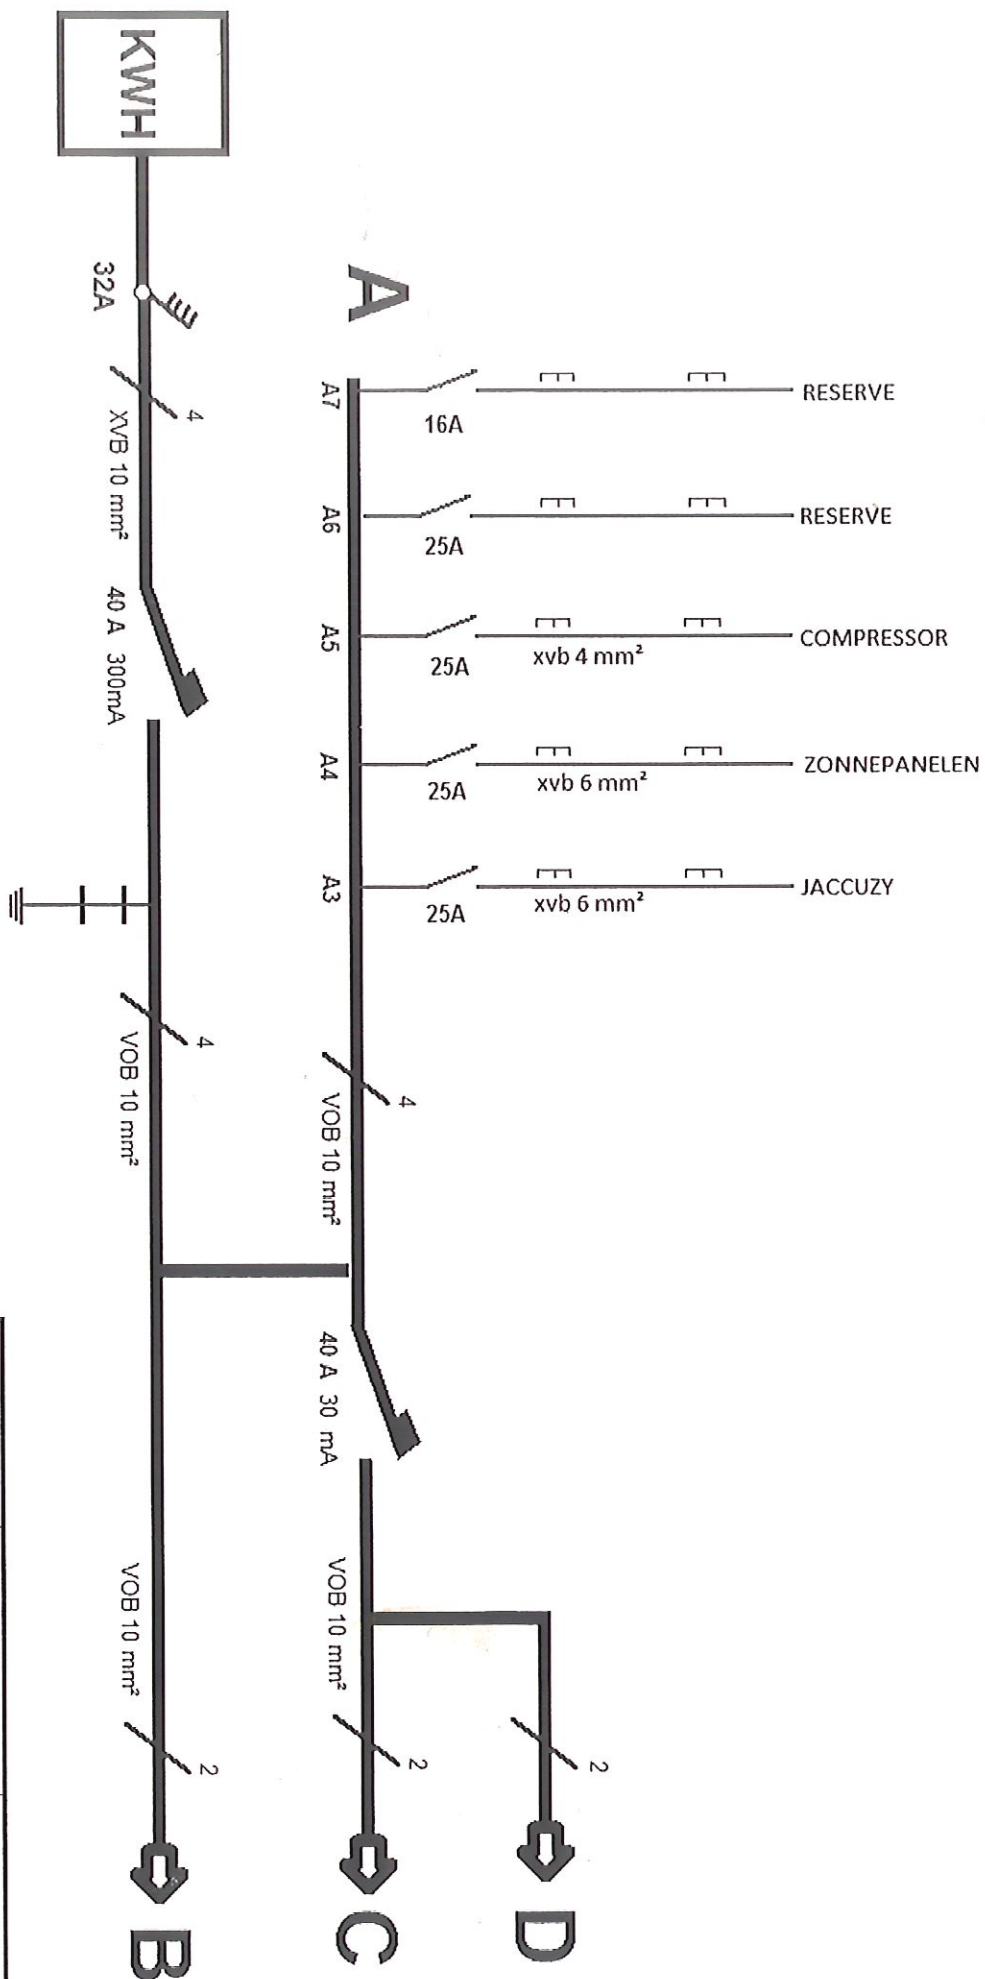


ADRES WONING	UITVOERDER WERKEN	AFGEVAARDIGDE KEURINGSORGANISATIE
LIERSEBAAN 27	GOOLAERTS DIRK	
2970 SCHILDE		



FRANK ARLIA
INSPECTEUR
0491/35.69.82

EENDRAADSCHHEMA

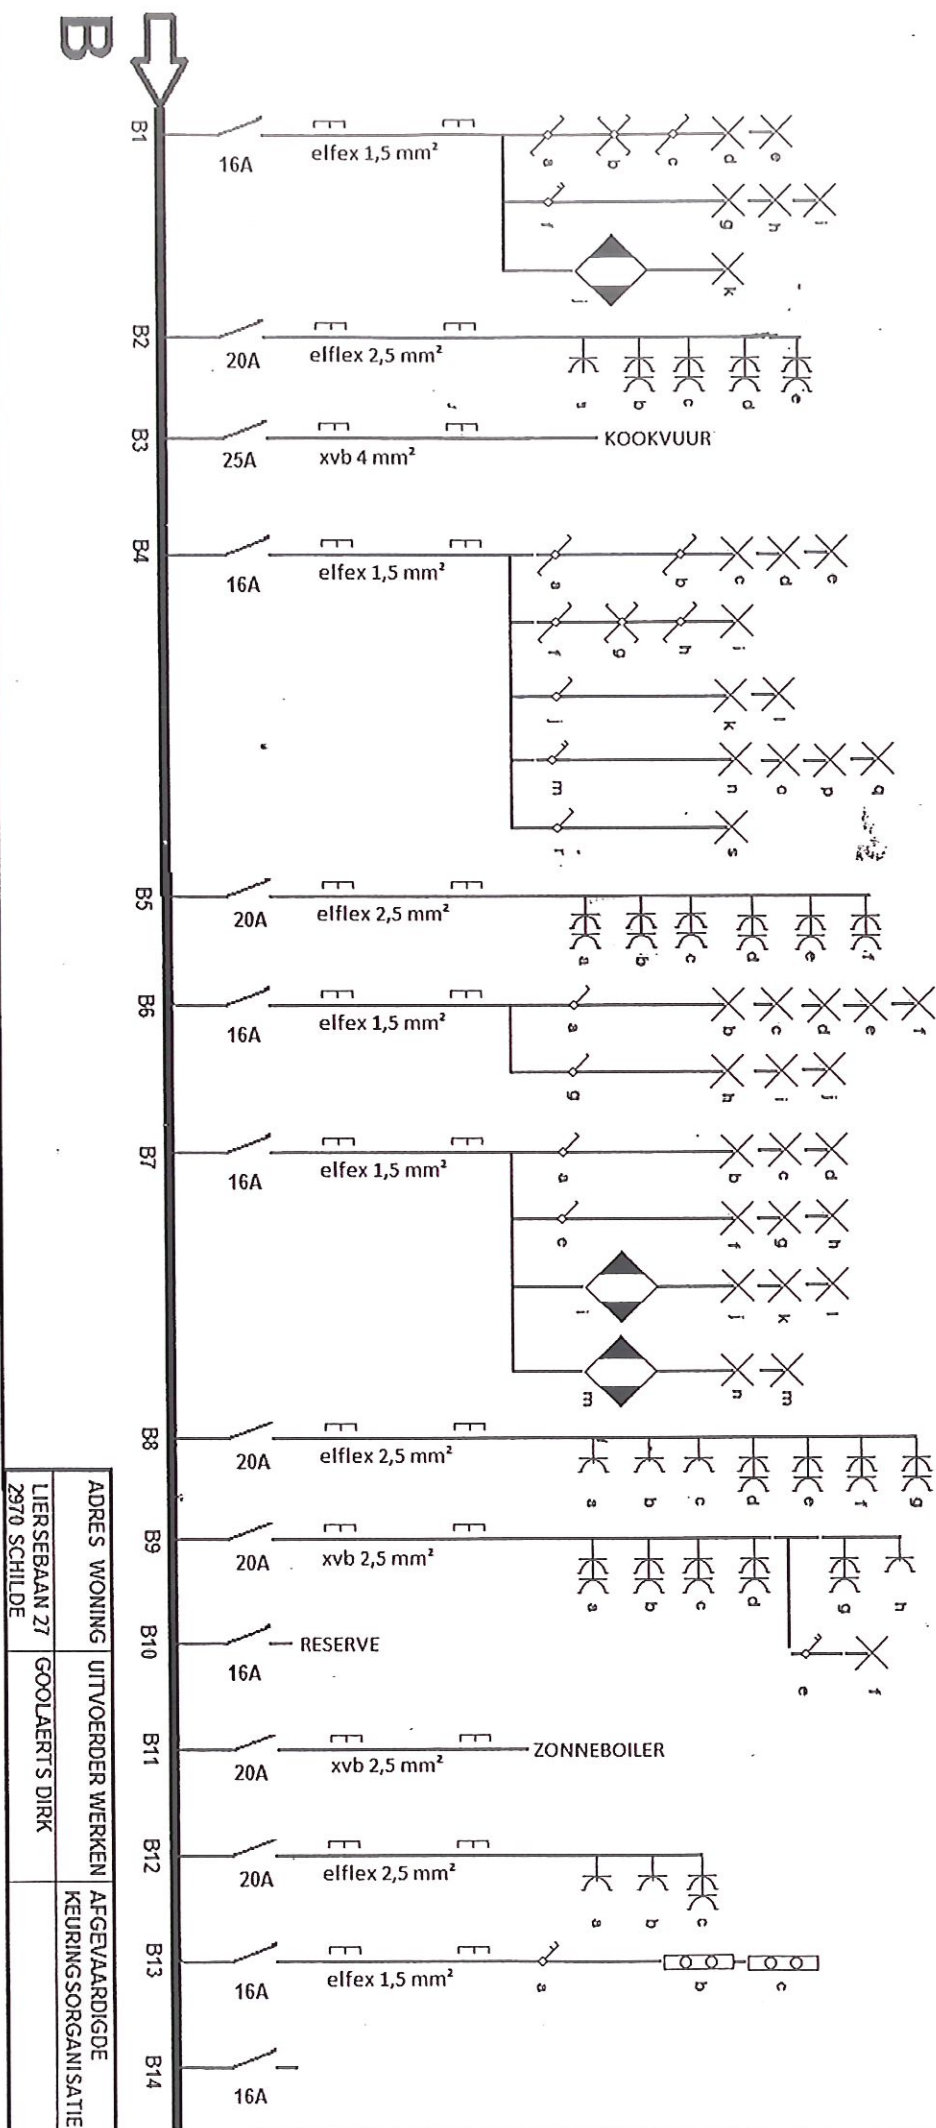


ADRES WONING	UITVOERDER WERKEN	AFGEVAARDIGDE
LIERSEBAAN 27	GOOLAERTS DIRK	KEURINGSORGANISATIE
2970 SCHILDE		



FRANK ARLIA
INSPECTEUR
0491 35 69 82

EENDRAADSCHHEMA

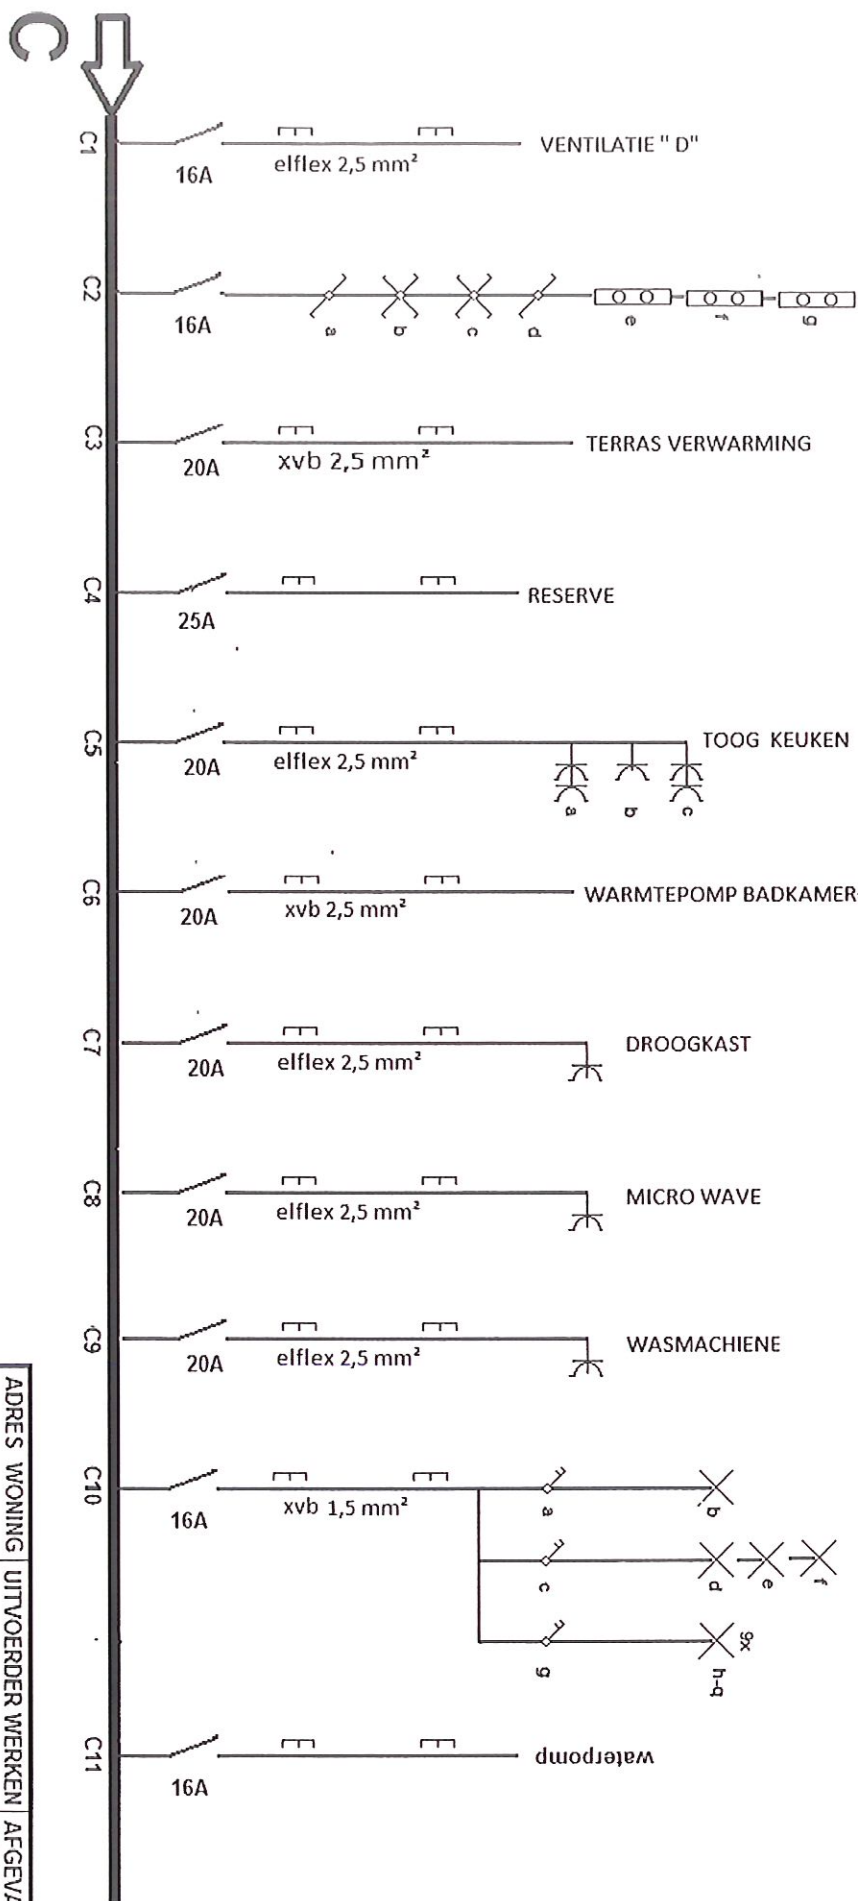


ADRES WONING	UITVOERDER WERKEN	AFGEVAARDIGDE
LIERSEBAAN 27	GOOLAERTS DIRK	KEURINGSORGANISATIE
2970 SCHILDE		



FRANK ARLIA
INSPECTEUR
0491/35.69.82

EENDRAADSCHHEMA

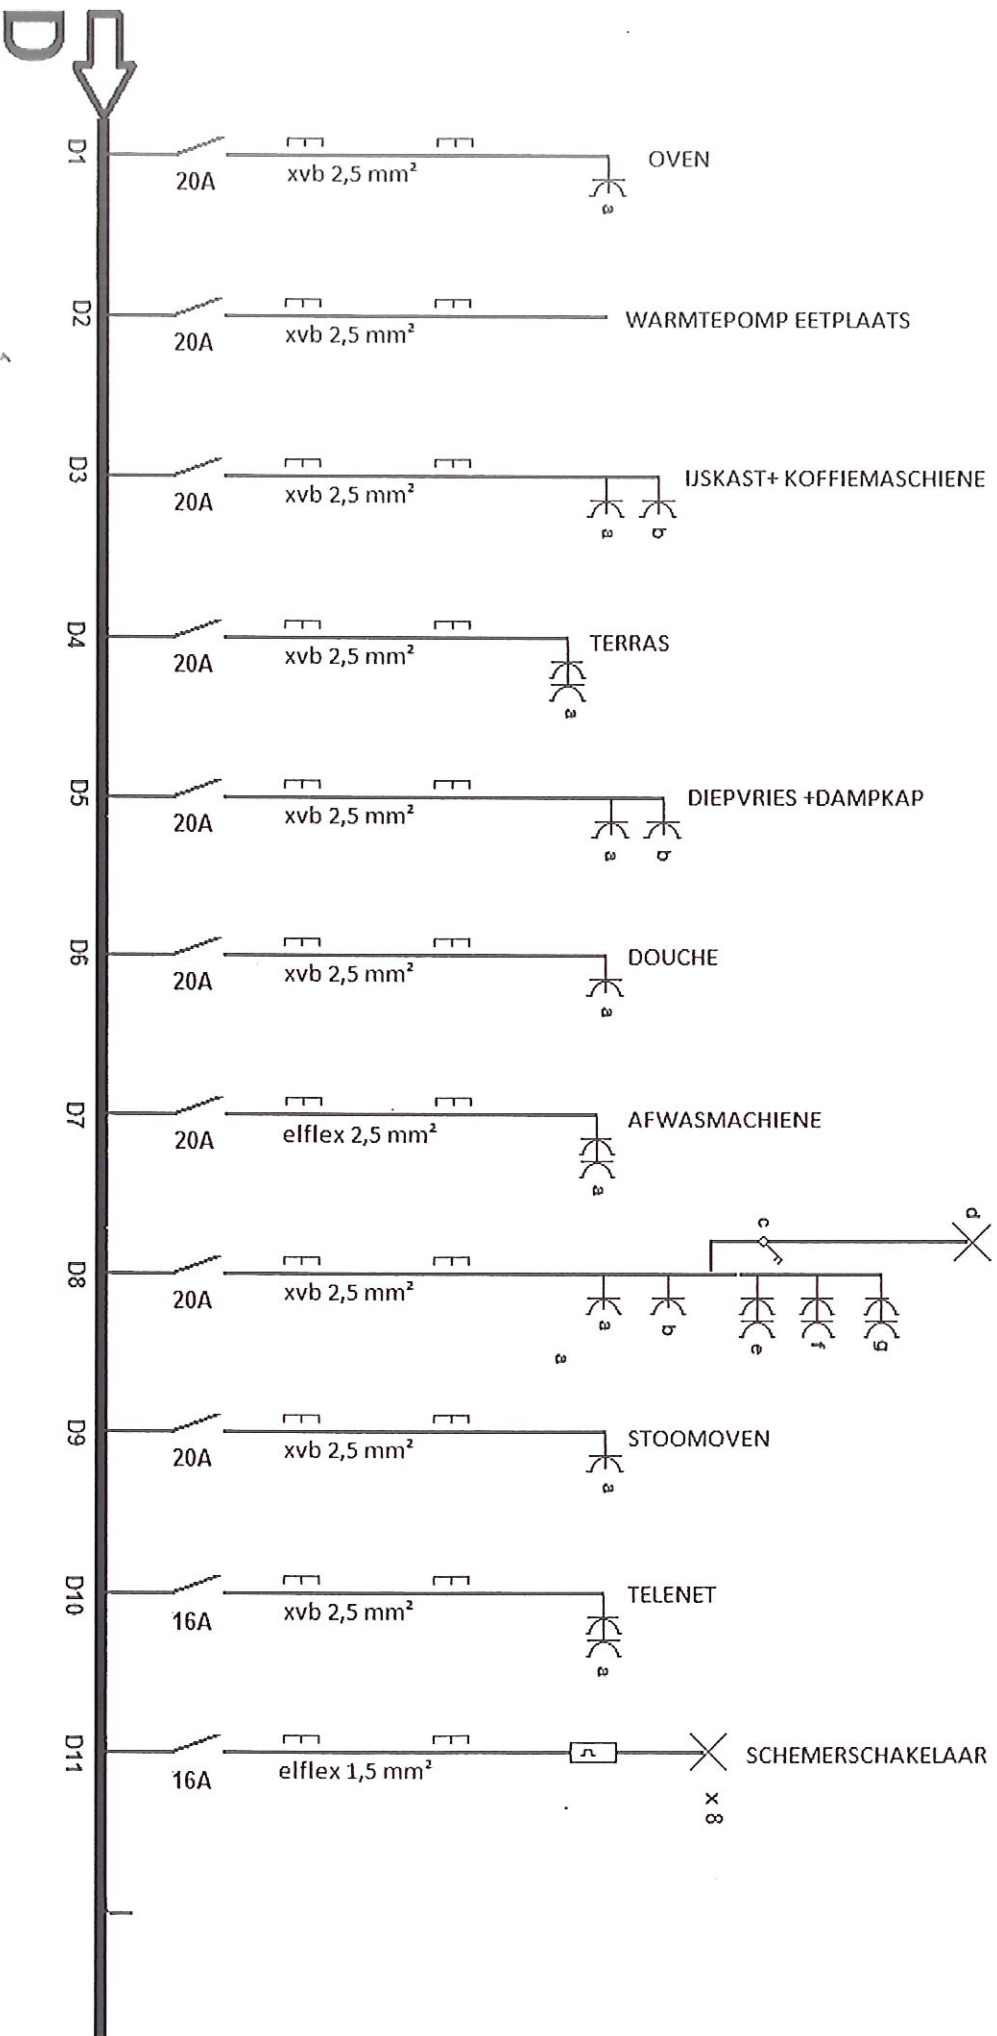

ADRES WONING	UITVOERDER WERKEN	AFGEVAARDIGDE
LIERSEBAAN 27	GOOLAERTS DIRK	KEURINGSORGANISATIE
2970 SCHILDE		



FRANK ARLIA
INSPECTEUR
0491/35.69.82



FRANK ARLIA
INSPECTEUR
0491/35.69.82

ADRES WONING	UITVOERDER WERKEN	AFGEVAARDIGDE KEURINGSORGANISATIE
LIERSEBAAN 27 2970 SCHILDE	GOOLAERTS DIRK	

ELEKTRICITEIT

400V

A 1	0,300 A 40 A	10 mm ²	VERLIESSTROOMSCHAKELAAR
A 2	0,30 A 40 A	10 mm ²	VERLIESSTROOMSCHAKELAAR
A 3	25 A	xvb 6 mm ²	JACCUZY
A 4	25 A	xvb 6 mm ²	ZONNEPANELEN
A 5	25 A	xvb 4 mm ²	COMPRESSOR
A 5	25 A		RESERVE
A 6	16 A		RESERVE

230 V 300 mA verliesstroom

B 1	16 A	elflex 1,5 mm ²	VERLICHTING BADKAMER + SLAAPKAMER +WC
B 2	20 A	elflex 2,5 mm ²	STOPCONTACTEN SLAAPKAMER 2 + 3
B 3	25 A	xvb 4 mm ²	KOOKVUUR
B 4	16 A	elflex 1,5 mm ²	VERLICHTING KEUKEN+HALL+DRESSING
B 5	20 A	elflex 2,5 mm ²	STOPCONTACTEN EETPLAATS
B 6	16 A	elflex 1,5 mm ²	VERLICHTING EETPLAATS
B 7	16 A	xvb 1,5 mm ²	VERLICHTING SLAAPK 2+3 +HALL
B 8	20 A	elflex 2,5 mm ²	STOPCONTACTEN SLAAPKAMER 1
B 9	20 A	xvb 2,5 mm ²	STOPCONTACTEN GARAGE RECHTS
B 10	16 A		RESERVE
B 11	20 A	xvb 2,5 mm ²	ZONNEBOILER
B 12	20 A	elflex 2,5 mm ²	STOPCONTACTEN ZITHOEK
B 13	16 A	elflex 2,5 mm ²	VERLICHTING WERKPLAATS
B 14	16 A		RESERVE

230 V 30 mA verliesstroom

C 1	16 A	elflex 2,5 mm ²	VENTILATIE " D"
C 2	16 A	elflex 1,5 mm ²	VERLICHTING GARAGE
C 3	20 A	xvb 2,5 mm ²	STOPCONTACTEN TERRAS VERWARMING
C 4	25 A		RESERVE
C 5	20 A	elflex 2,5 mm ²	STOPCONTACTEN TOOG KEUKEN
C 6	20 A	xvb 2,5 mm ²	WARMTEPOMP BADKAMER+ SLAAPKAMER 1
C 7	20 A	elflex 2,5 mm ²	DROOGKAST
C 8	20 A	elflex 2,5 mm ²	MICRO-WAVE
C 9	20 A	elflex 2,5 mm ²	WASMACHIENE
C 10	16 A	xvb 1,5 mm ²	VERLICHTING TERRAS
C 11	10 A	xvb 2,5 mm ²	WATERPOMP

230 V 30 mA verliesstroom

D 1	20 A	xvb 2,5 mm ²	OVEN
D 2	20 A	xvb 2,5 mm ²	WARMTEPOMP EETPLAATS
D 3	20 A	xvb 2,5 mm ²	IJSKAST+ KOFFIEMASCHIENE
D 4	20 A	xvb 2,5 mm ²	STOPCONTACTEN TERRAS
D 5	20 A	xvb 2,5 mm ²	DIEPVRIES +DAMPKAP
D 6	20 A	xvb 2,5 mm ²	DOUCHE
D 7	20 A	elflex 2,5 mm ²	AFWASMACHIENE
D 8	20 A	xvb 2,5 mm ²	STOPCONTACTEN GARAGE LINKS
D 9	20 A	xvb 2,5 mm ²	STOOMOVEN
D 10	16 A	xvb 2,5 mm ²	TELENET



FRANK ARLIA
INSPECTEUR
0491/35.69.82

D 11

16 A

elflex 1,5 mm²

SCHEMERSCHAKELAAR

