
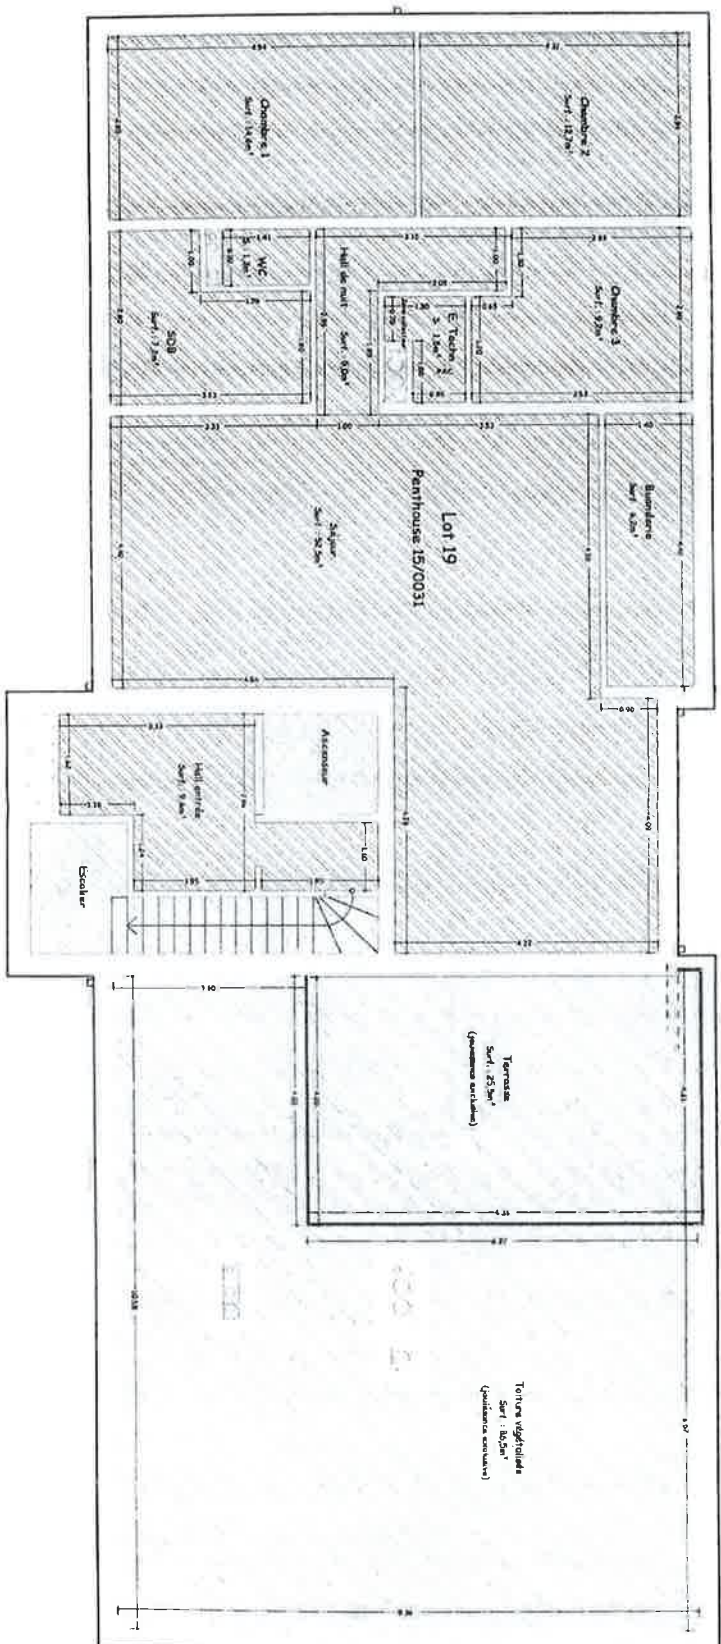


Bloc 2

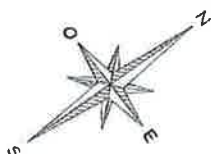

Lot 19 - Appartement 15/0031 (Surface nette non pondérée : 127,7m²)

Parties Communes Spéciales (Bloc 2)

Parties Communes Spéciales (Bloc 2) - Jouissance exclusive

LBGEX **LBGex SRL**
(Bureau de Séminaire-Expert)
Rue Battu, 156 - 4645 Saint-Lazare (Joliette)
416-221-1111

Ce plan destiné à être joint à un acte authentique et validé devant Notaire ne peut faire l'objet d'aucune modification sans l'accord écrit du Notaire Esquart. Toute reproduction même partielle est strictement interdite.

Accès Habitat - Projet UrbanEco
Acte de base - Plan du troisième étage du Bloc 2

Dossier 2023-402

Date : 25/06/2024

Echelle : 1/80