



Aandelentabel					
Deel	niveau	entiteit	opp. (m²)	aandeel	gres. nummer
1. Gelijkvloers : handel	0	handelsruimte	112	341	
+ woonst	0	woonst	99		
+ privaatief gebruik buitenruimte	0	buitenruimte	80		
2. Appartement 21.11	+1	Appartement 2 slaapkamers 1ste verd	94	131	
met terras	+1	terras	16		
met balkon	+1	balkon vooraan	2		
3. Appartement 21.21	+2	Appartement 2 slaapkamers 2de verd	94	126	
met terras	+2	terras	5		
met balkon	+2	balkon vooraan	2		
4. Appartement 25.11	+1	Appartement 3 slaapkamers 1ste verd	120	174	
met terras	+1	terras	29		
en kelder 1	-1	Kelder 1	4		
met balkon	+1	balkon vooraan	2		
5. Appartement 25.21	+2	Appartement 3 slaapkamers 2de verd	120	162	
met terras	+2	terras	5		
en kelder 2	-1	Kelder 2	5		
met balkon	+2	balkon vooraan	2		
6. Garage 1	0	Garage 1	17	11	
7. Garage 2	0	Garage 2	17		
8. Garage 3	0	Garage 3	17		
9. Garage 4	0	Garage 4	17	11	
10. Garage 5	0	Garage 5	17		
11. Garage 6	0	Garage 6	17		
		totaal	1000		




KELDERS
schaal : 1/100

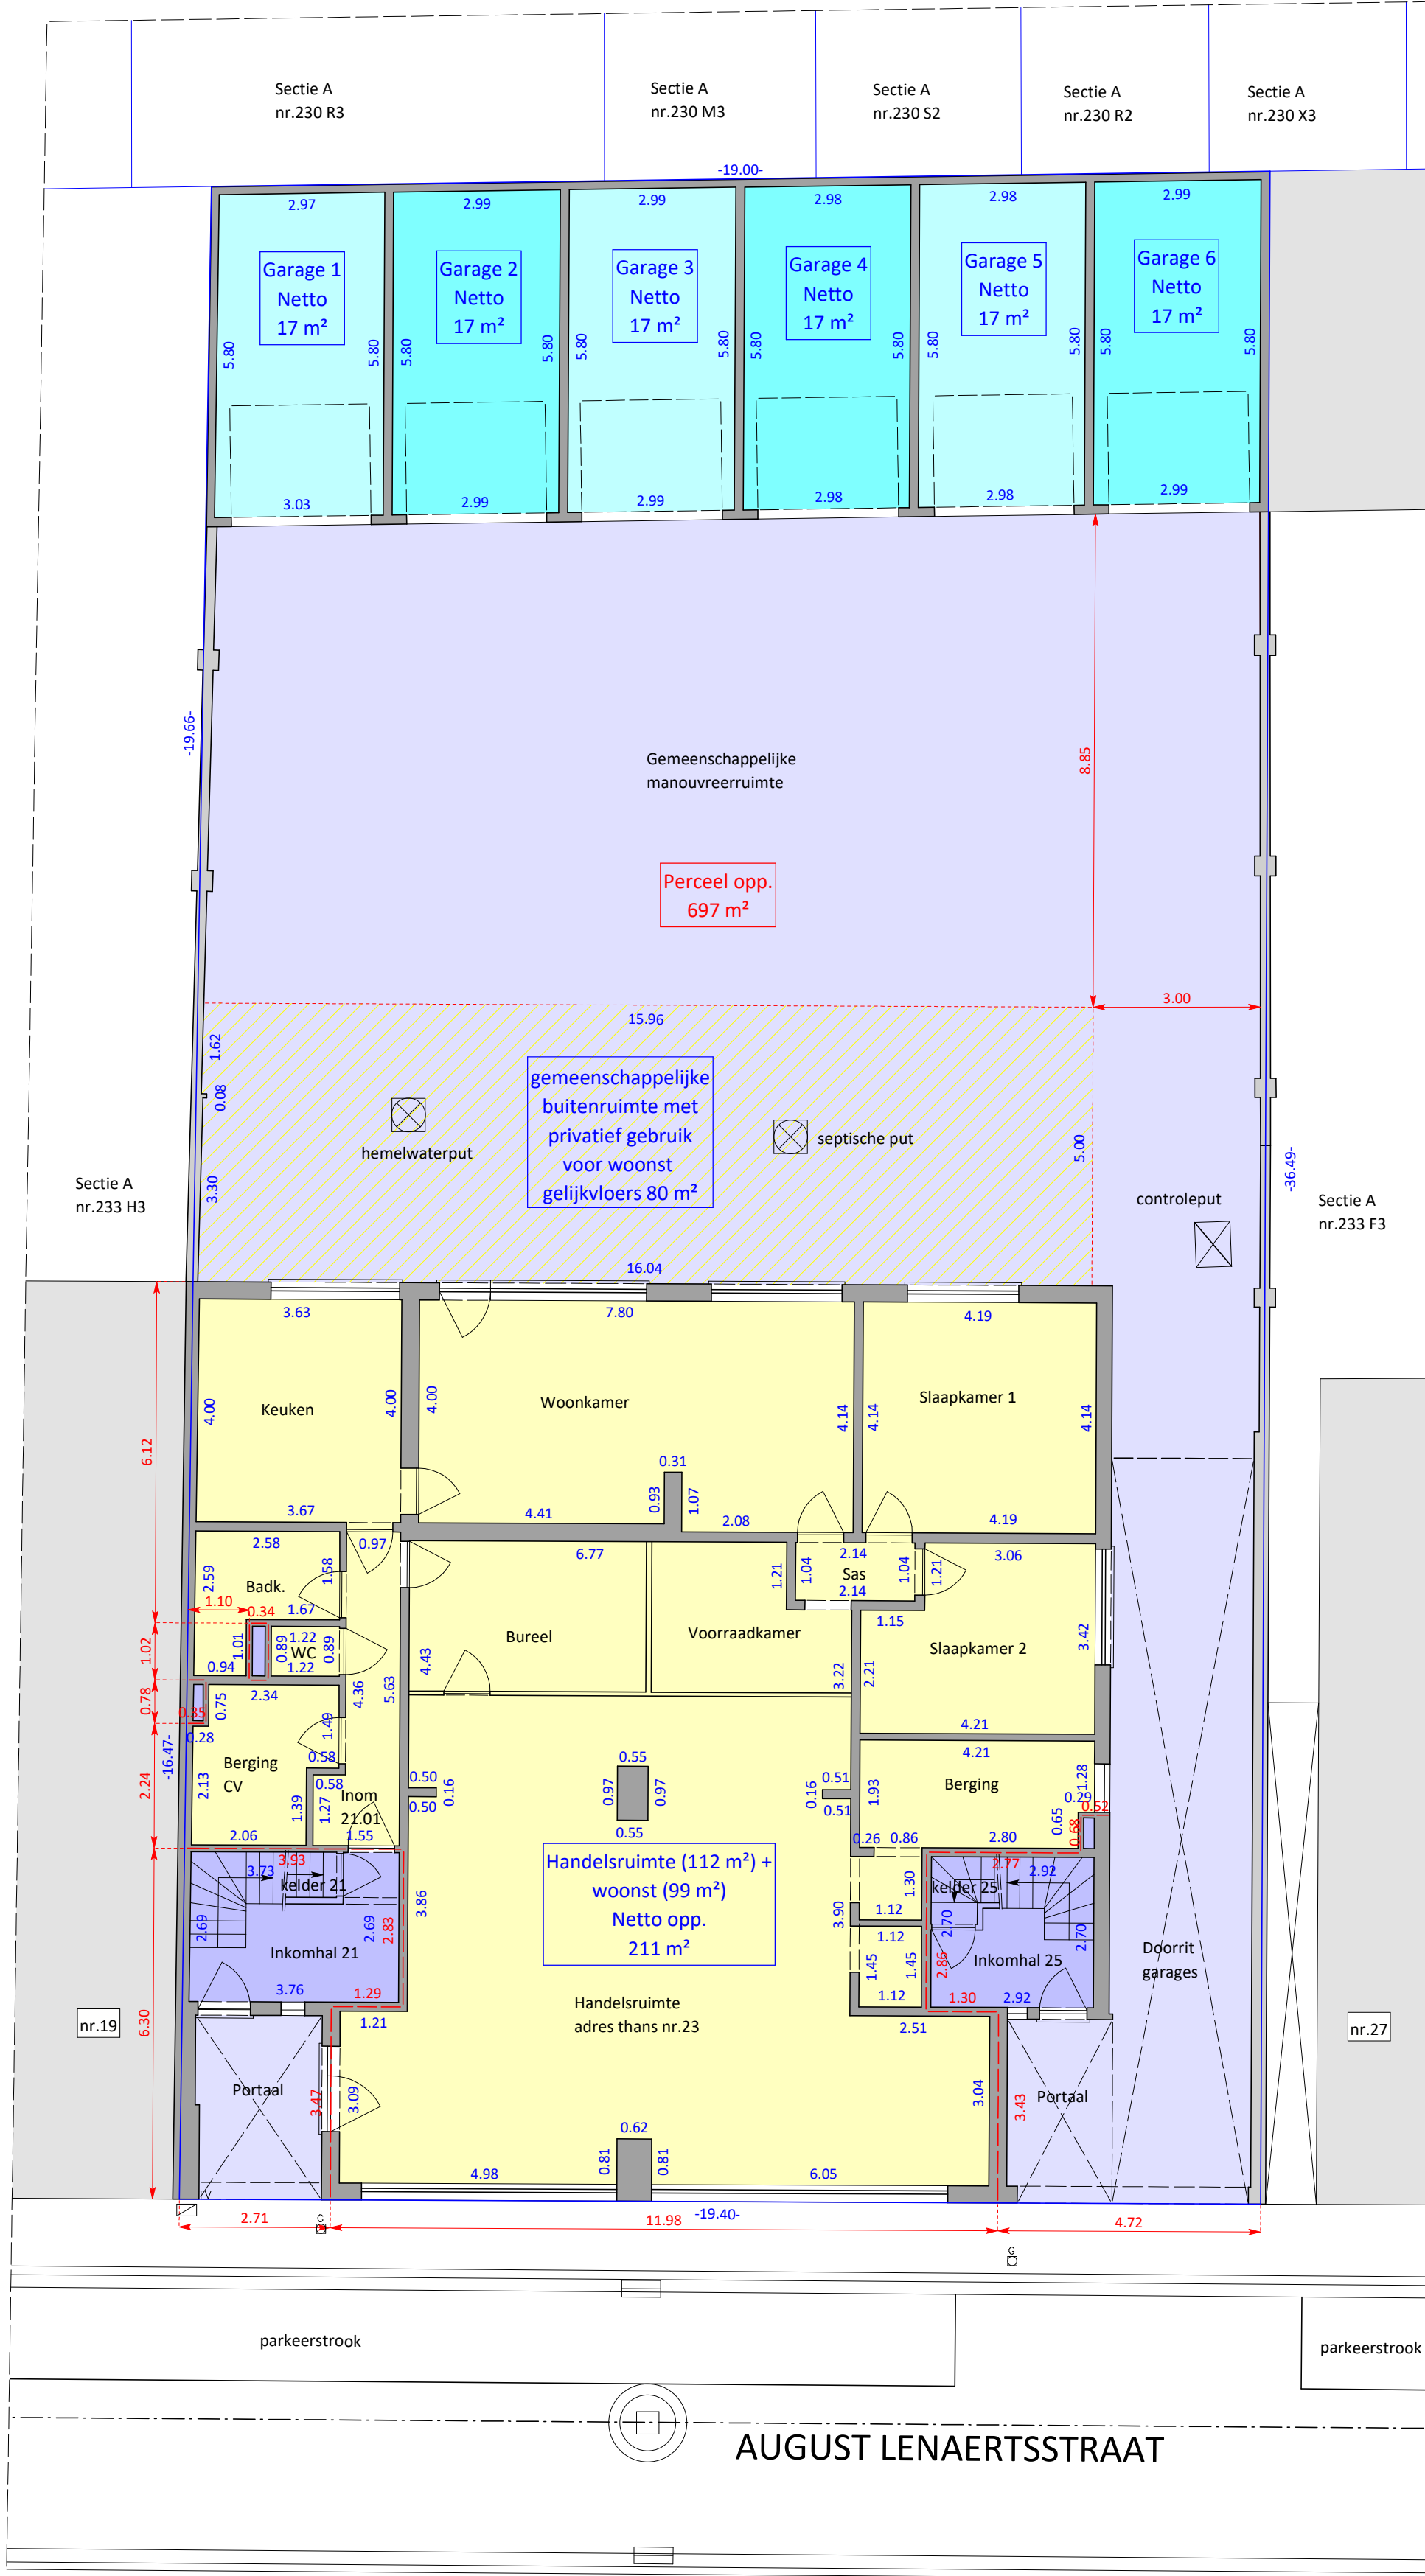

GELIJKVLOERS EN INPLANTING
schaal : 1/100

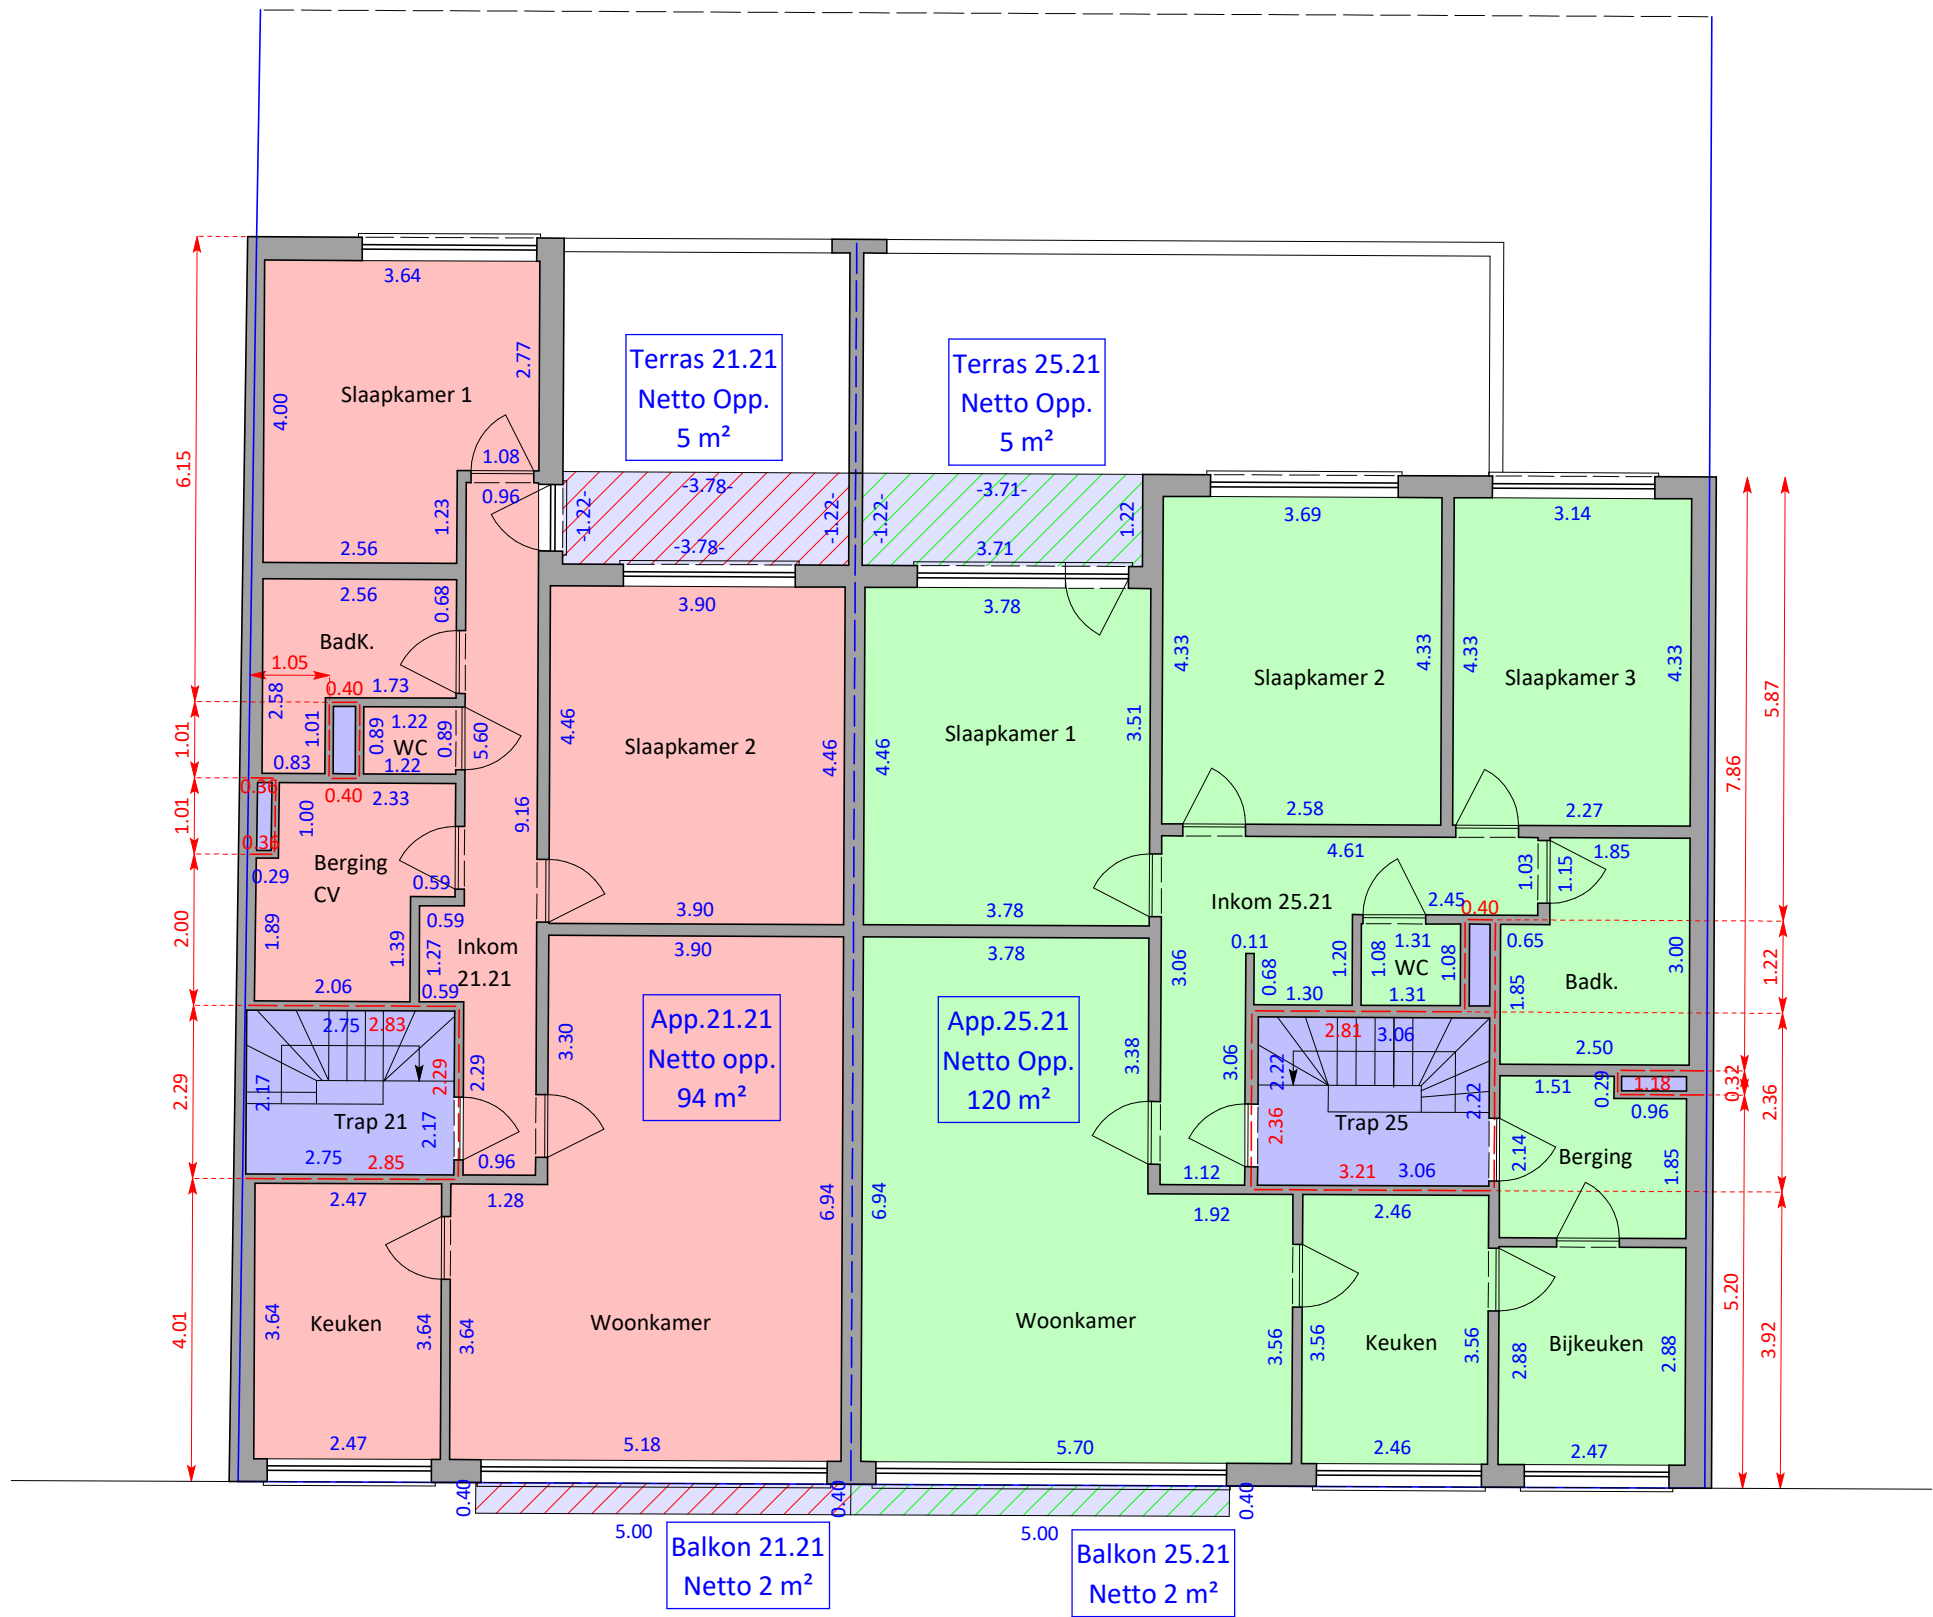

TWEDE VERDIEPING
schaal : 1/100

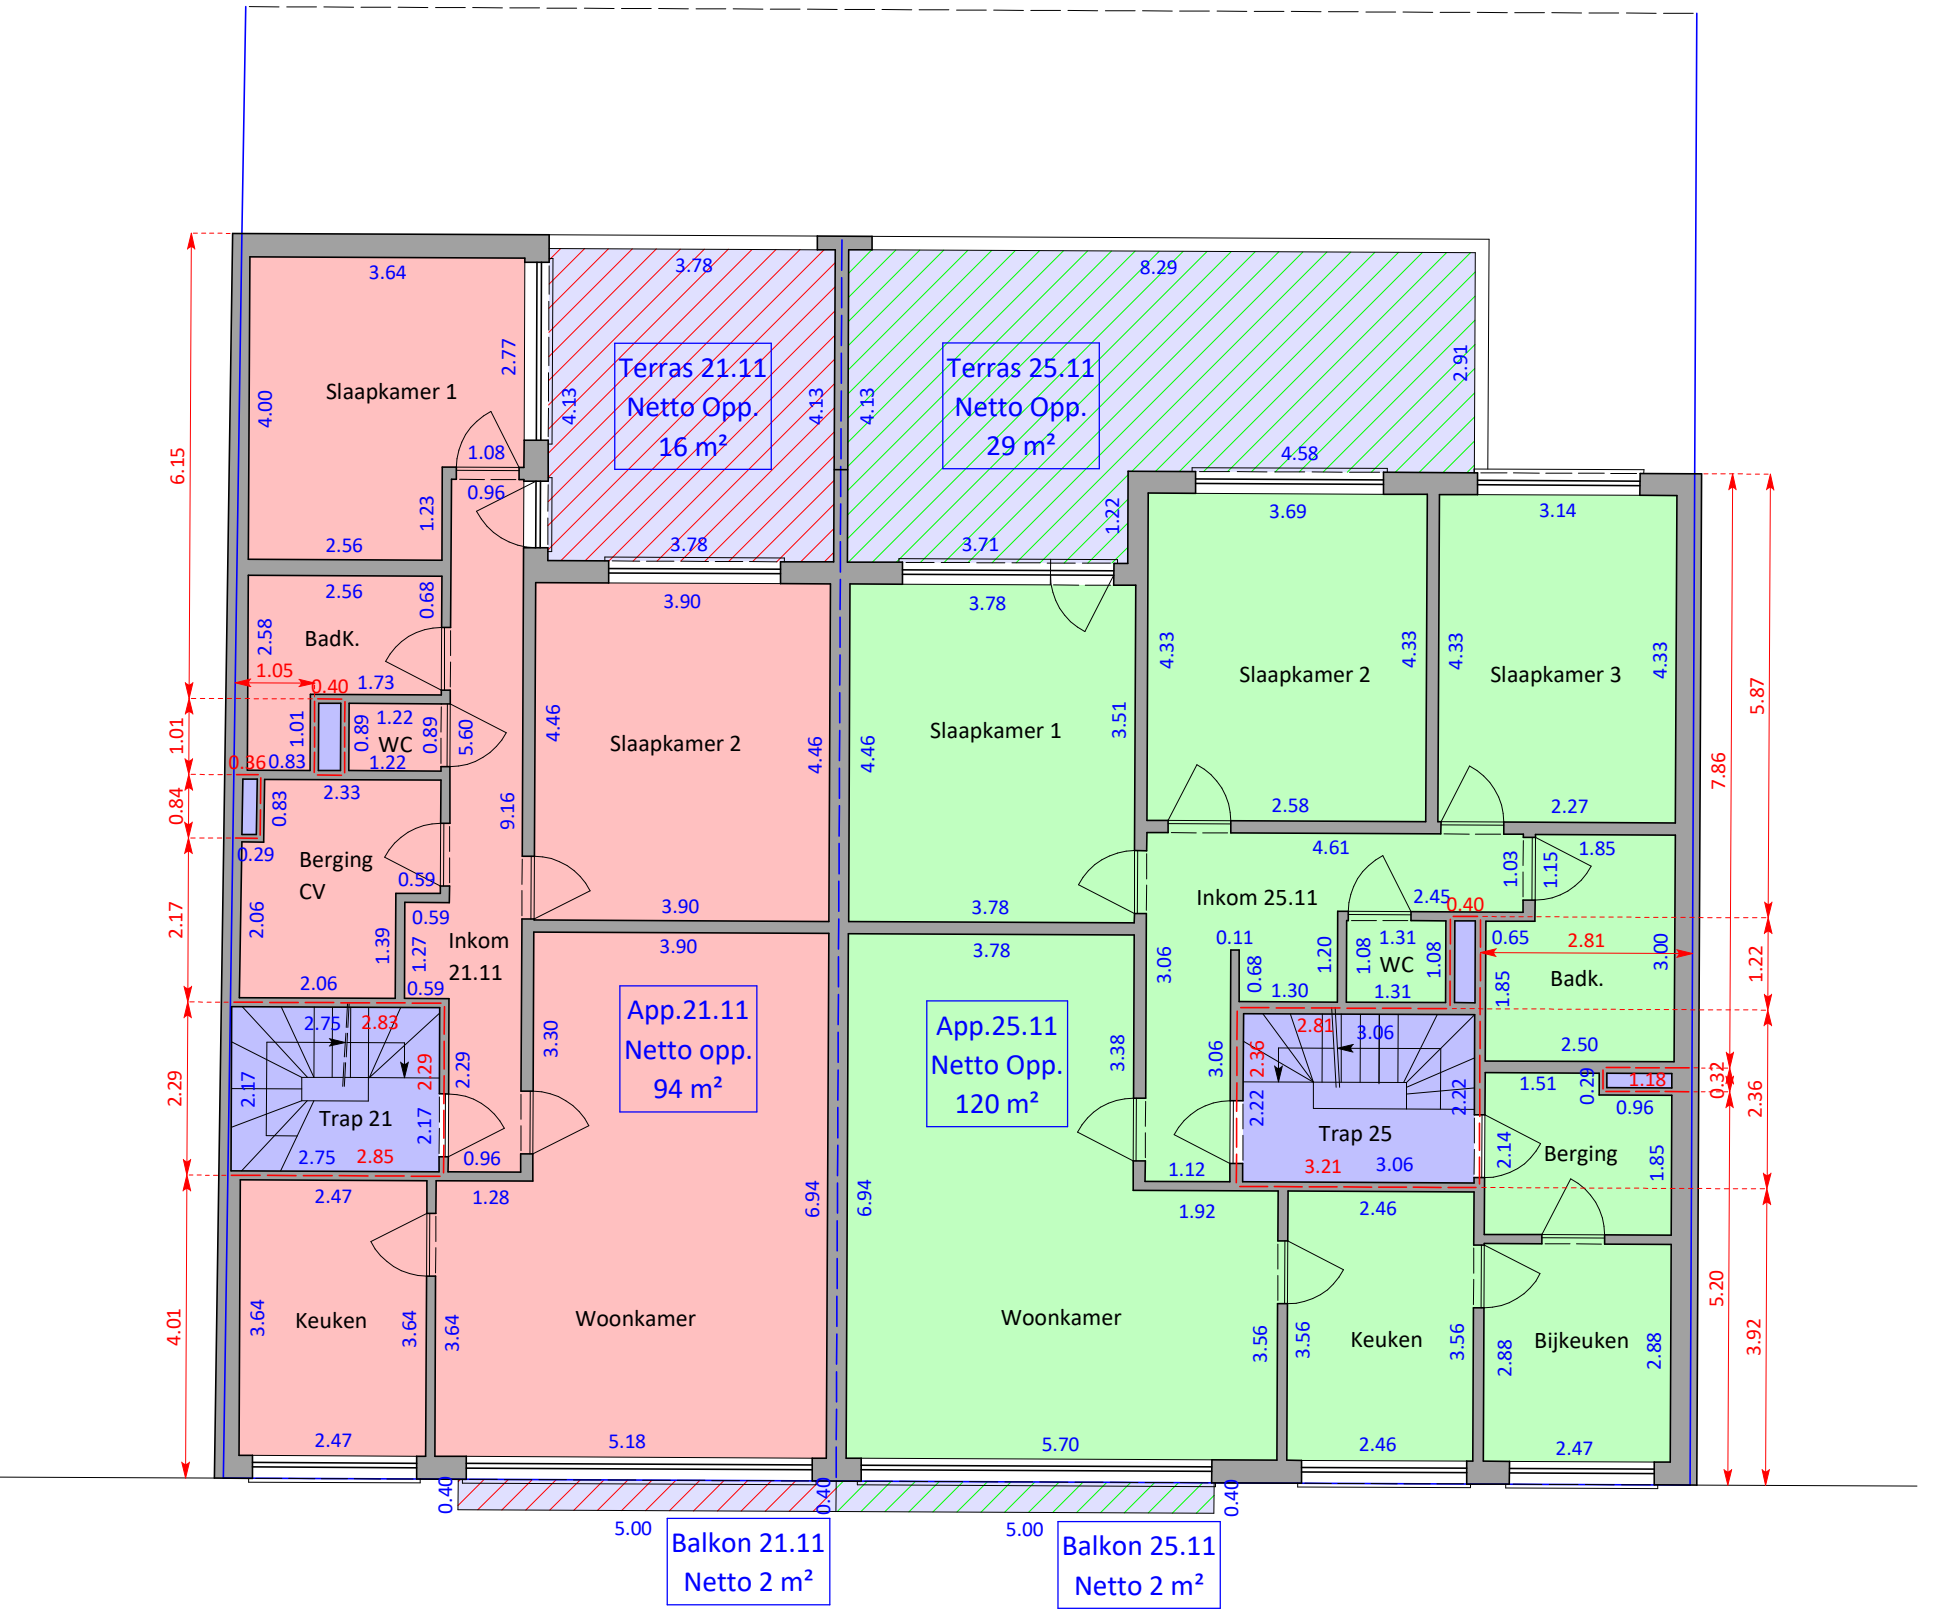

EERSTE VERDIEPING
schaal : 1/100

-x.xx- Afmetingen perceel
x.xx Netto afmetingen entiteit
x.xx afmeting gemeenschappelijke delen

Opgemeten en in plan gebracht door
EDWIN JACOBS, ind.ing. landmeter voor EIJL bv
beëdigd voor de rechtbank van eerste
aanleg te Mechelen op 2 mei 2006
ingeschreven tableau nr. LAN 07 1312
Generaal Deschachtstraat 39
2860 Sint-Katelijne-Waver
ejl@landmeterjacobson.be

Stad MECHELEN 9de Afd. MUIZEN

Kadastraal : Sectie A, nr. 233S3

Aard plan : Plan voor basisakte

Planreferentienummer: /

Datum opmeting : 25/5/2023

Datum plan : 5/6/2023

Schaal : 1/100

Ref.nr. 23/027

EJLBV EDWIN JACOBS LANDMETER