

Odracht: 66031
Klant / Bedrijf: SRL RM Management
ID Extern:

Klantnr.: 00081773
Adres: BOULEVARD EDMOND MACHTENS
134/17, 1080 BRUXELLES
Voorl.verslagnr.:

Contactpersoon:
BTW: BE0740539867
Uitgiftedatum: 2024-04-23
SO/24005585
VERTAALD EXEMPLAAR

Verslagnr: **20240006577-V.2**

VERSLAG VAN DE GELIJKVORMIGHEIDSCONTROLE VAN EEN ELEKTRISCHE L.S en Z.L.S INSTALLATIE VOOR EEN DEFINITIEVE OF RESIDENTIELE AANSLUITING

GENERALITE

Aard installatie: Nieuwe installatie
Plaats van onderzoek: NIJVELSESTEENWEG 50, 1500 HALLE -
Referentie: Boek I Hoofdstuk 6.4.
Inspectiedatum: 22-04-2024
inspecteur: Ibrahim AJRO
Eigenaar: RACHID MALLEM
Cont.Pers.:
Documents de référence: Schémas

Type lokalen: Huis
Aard onderzoek: Gelijkvormigheidscontrole voor de ingebruikname
Andere reglement:
Volgende controle op: **22-04-2049** of binnen de: 299 maanden
Installer: /
B.T.W.:
tel.:

BESCHRIJVING ELEKTRISCHE AANSLUITING

Benaming van de onderneming die de elektriciteit verdeelt: FLUVIUS
EAN nr.: 541448820058700783 Teller: 3100764937
Aansluiting: Souterrain ou aérien (Ondergronds of bovengronds)
Dienstspanning: 3N400V I max. aansluiting: 32A

Nature du courant: Wisselspanning
Merk: SICONIA Stand I: 1778,584 Stand II: 1618,864

Meter-bordverbinding: Kabeltype: XGB

Bescherming van de hoofdaansluiting: aut. 4p
32A
Aantal geleiders: 4 Doorsnede: 10 mm²

VISUELE CONTROLES - METINGEN - TESTEN

Geviseerd en conforme schema's: JA
Beschrijving installatie: ☒ zie schema in bijlage
Installatie uitgevoerd overeenkomstig schema's: in orde
Inventaris van d uitwendige invloedsfactoren aanwezig en ondertekend: in orde
Bescherming tegen elektrische schokken:
Differentiële testen per testknop: in orde Foutlus controleren: in orde
Aardelektrode: Type: Pennen
Continuïteit PE- en equipotentiaal verbinding: in orde Materiële en externe invloedsfactoren:
Diff.algemene schak.: 4p 40A/300mA Verzegeld door een vulling: p.a
Differentieelstroombeveiligingsinrichtingen
Nog niet geplaatst:
Aantal borden: 1

☒ De hoofddifferentieel van de installatie is verzegeld.
☒ eendraadschema en situatieplan werd voor gezien getekend
Staat van het vast elektrisch materieel (fixatie, degradatie ...): in orde

Rechtstreekse aanraking: in orde Onrechtstreekse aanraking: in orde
Algemene isolatieweerstand: 42,4 Mohm
Doorsnede: 16 mm² Spreidingswaarde: 19,88 Ohm
Bijkomende differentieel: 4p 40A/30mA

Nombre de
circuit:

Geschiktheid tussen beveiligingsinrichtingen en doorsnede sectie: In orde
Visuele inspectie van gevaarlijke vaste of stationaire apparatuur: In orde

Visuele inspectie van gevaarlijke verplaatsbare machine met vaste standplaats:
N.V.T.

Geschiktheid tussen het differentieel en de waarde v/d aardspreidingsweerstand: In orde

BESLUIT

DE INSTALLATIE IS CONFORM

De elektrische installatie voldoet aan de voorschriften van het Boek 1 inzake de installaties op laagspanning en op zeer lage spanning en mag in dienst worden genomen. Het volgend controlebezoek moet worden uitgevoerd binnen de door dit Boek Voorgeschreven termijn (zie hierboven).



Voor de Technisch Directeur,
De Inspecteur,

VASTSTELLINGEN

Nota (N) - Opmerking (O) - Inbreuk op boek 1 (I) - de nummers die verwijzen naar de standaard inbreuken

N12 () - Het onderzoek beperkt zich tot de gemak. toegankelijke, bereikbare en zichtbare delen van de instal. en sluit verborgen delen, zoals achter nissen, valse plafonds, e.d. uit.
N13 () - Tenzij anders vermeld, betreft het onderzoek de goede staat en/of werking van de installatie, de opvatting is niet van toepassing.

CE RAPPORT EST VALABLE POUR UNE OUVERTURE DE COMPTEUR.


OPMERKINGEN:

Volgens de onderafdeling 6.4.6.4.b.7. van het Boek 1 is het verplicht te herinneren:

- a) de verplichting het verslag van de gelijkvormigheidscontrole te bewaren in het dossier van de elektrische installatie;
- b) de verplichting in het dossier elke wijziging aangebracht aan de elektrische installatie te vermelden;
- c) de verplichting de met het toezicht belaste ambtenaar van de Federale Overheidsdienst die Energie onder zijn bevoegdheid heeft onmiddellijk in te lichten over elk ongeluk aan personen overkomen en rechtstreeks of onrechtstreeks te wijten aan de aanwezigheid van elektriciteit.

Volgens de onderafdeling 3.1.2.1. van het Boek 1 is het belangrijk te herinneren:

Het controleverslag, de ondertekende eendraadsschema's en situatieplannen van de elektrische installatie worden aan de eigenaar, de uitbater of de beheerder van de elektrische installatie overhandigd om deel uit te maken van het dossier van de elektrische installatie. Een kopie van het controleverslag, de ondertekende eendraadsschema's en situatieplannen worden bewaard gedurende vijf jaar door voormeld erkend organisme zoals vermeld in onderafdeling 6.4.6.1. Gedurende de voormelde periode, kan de eigenaar, de uitbater of de beheerder van de elektrische installatie bij het betrokken erkend organisme verzoeken om een duplicaat van het controleverslag, de ondertekende eendraadsschema's en situatieplannen te krijgen. Voor het ter beschikking stellen van een kopie van het controleverslag, de ondertekende eendraadsschema's en situatieplannen mag een vergoeding worden gevraagd, waarvan het bedrag door het erkend organisme wordt vastgelegd. De vergoedingen die eventueel worden aangerekend voor het ter beschikking stellen ervan mogen de kostprijs van een controle niet overschrijden.

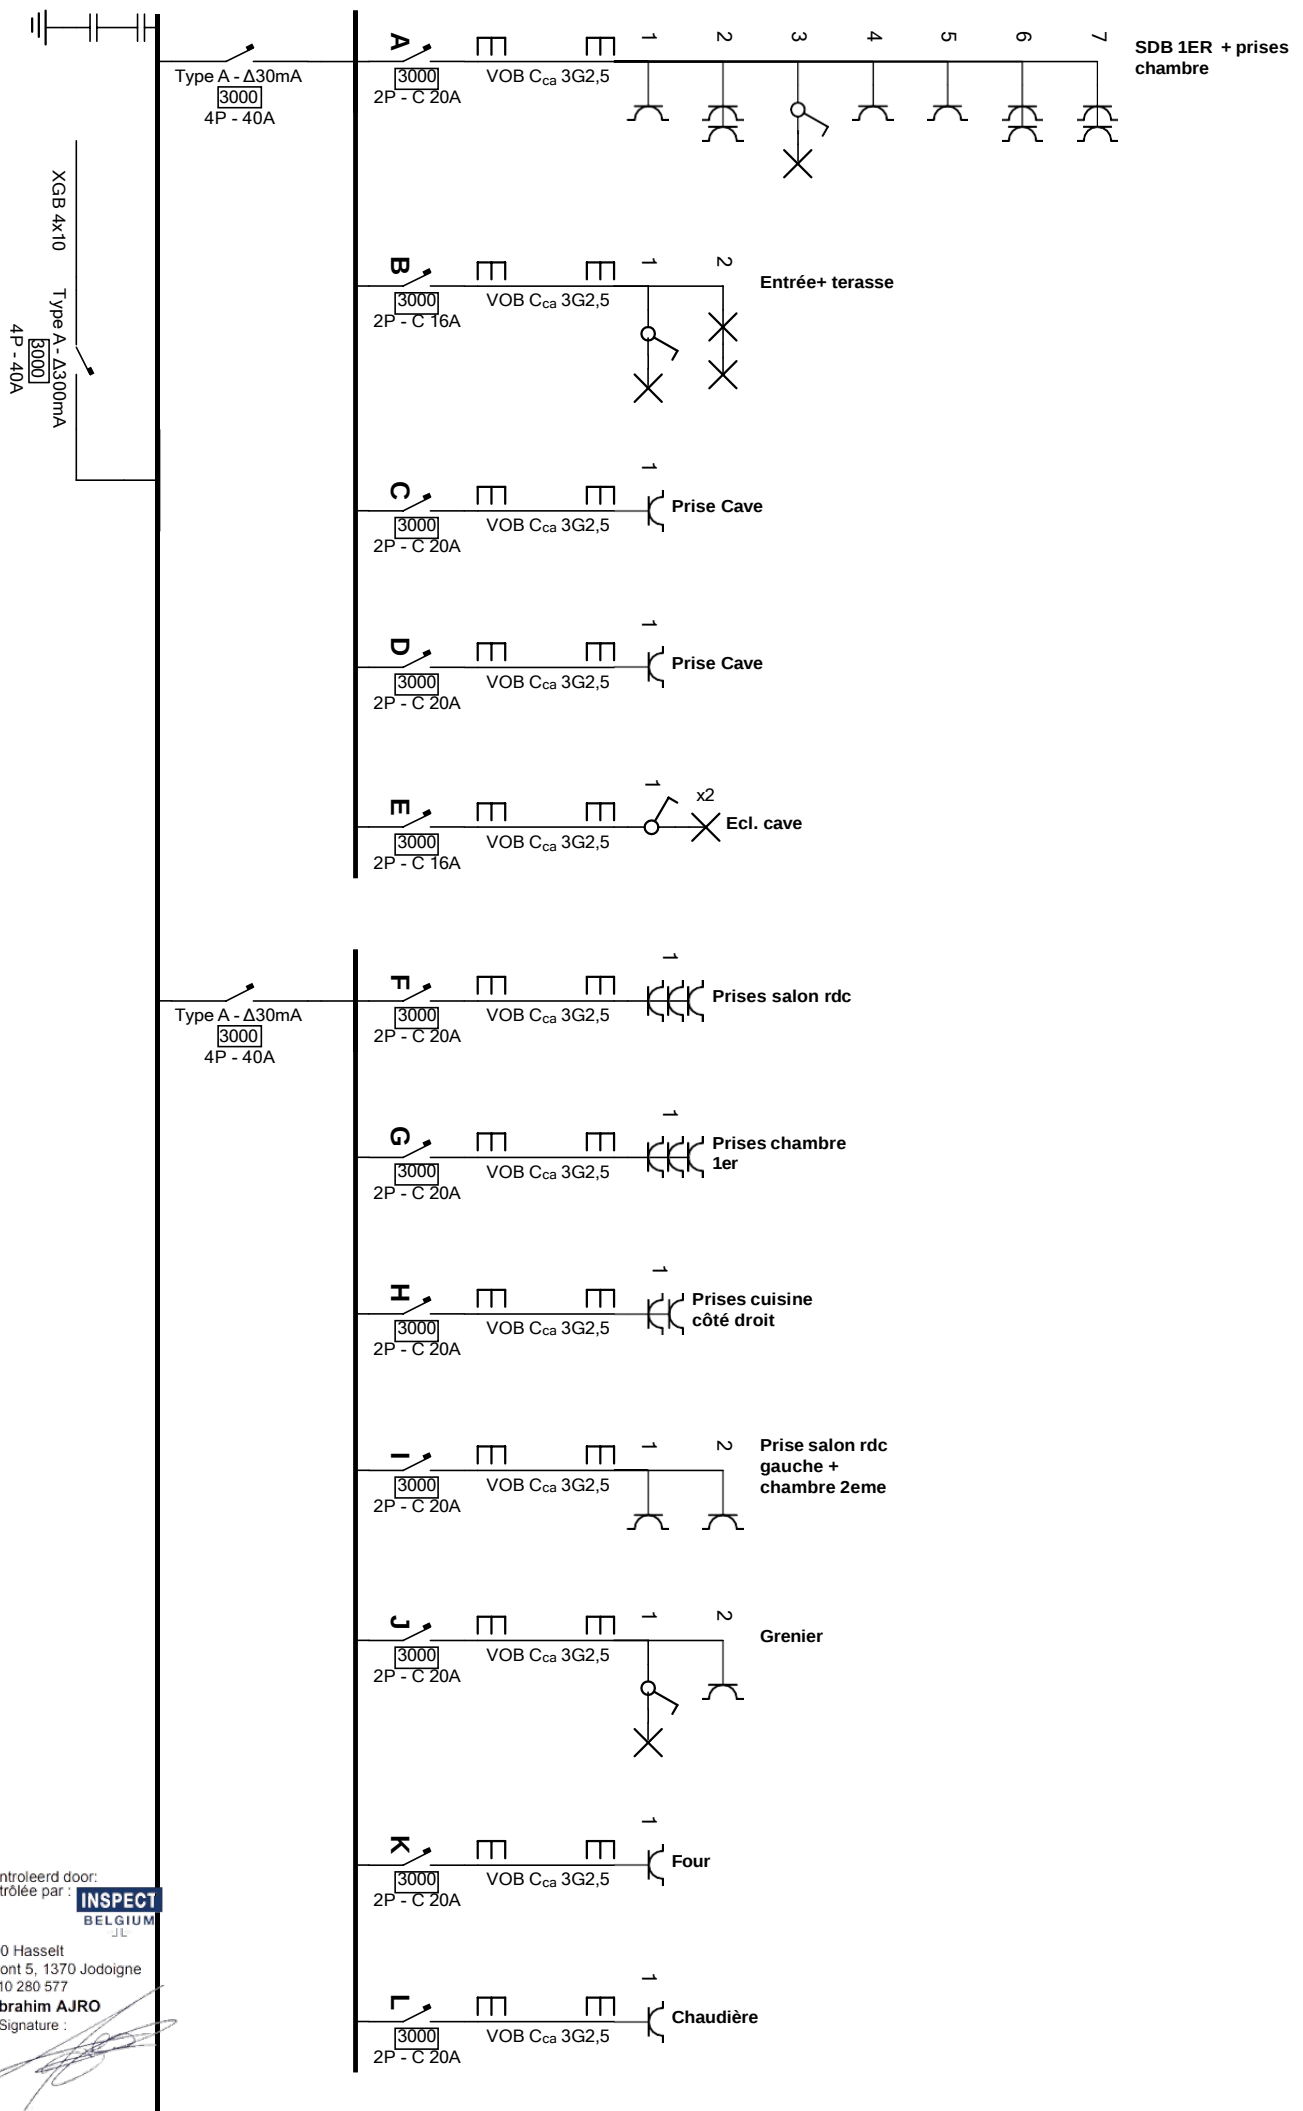

Adresse de l'installation électrique
Rachid Mallem
Nivelsesteenweg 50
1500 Halle

Installateur

Installatie gecontroleerd door:
Installation contrôlée par :

INSPECT
BELGIUM

Illegaat 9-8500 Hasselt
Chée de Tirlemont 5, 1370 Jodoigne
09 866 467- 010 280 577


Inspecteur : **Ibrahim AJRO**
Handtekening / Signature : _____


50Hz


laire

Adresse de l'installation électrique
Rachid Maïlem
Nijvelsesteenweg 50
1500 Halle

Installateur

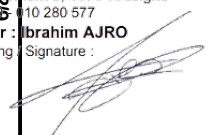Installation gecontroleerd door:
Installation contrôlée par :
Inspecteur : **brahim AJRO**
Handtekening : 
50Hz

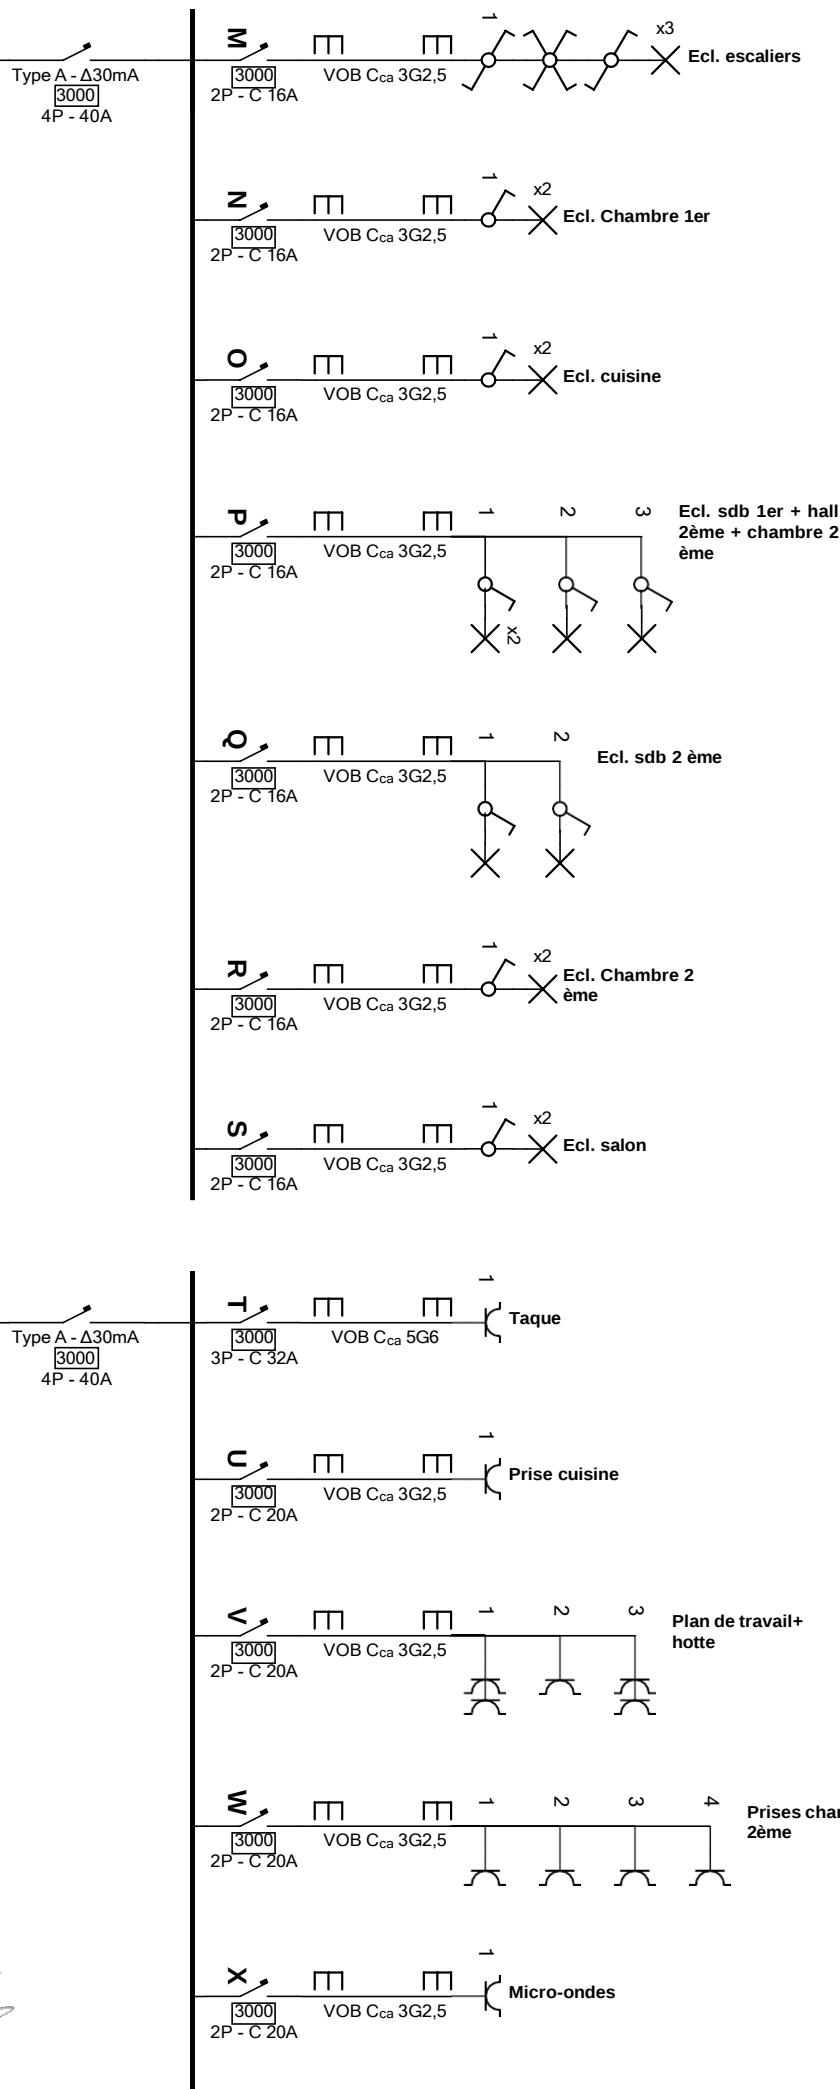

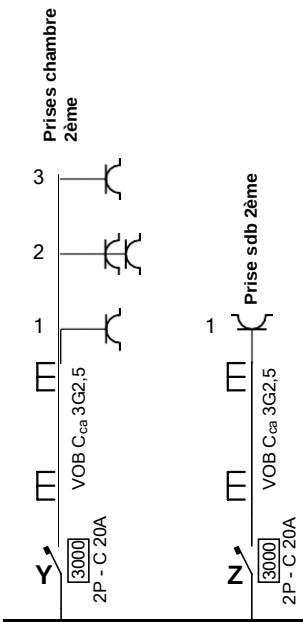

Installatie gecontroleerd door:
Installation contrôlée par :



Ilgallaan 9, 3500 Hasselt
Chée de Tirlemont 5, 1370 Jodoigne
015 860 460 - 010 280 577

Inspecteur : Ibrahim AJRO
Handtekening / Signature :


Adresse de l'installation électrique

Rachid Mallem
Nijvelsesteenweg 50
1500 Halle

Installateur

p. 3/9
Schéma unifilaire

3 x 230V ~ 50Hz

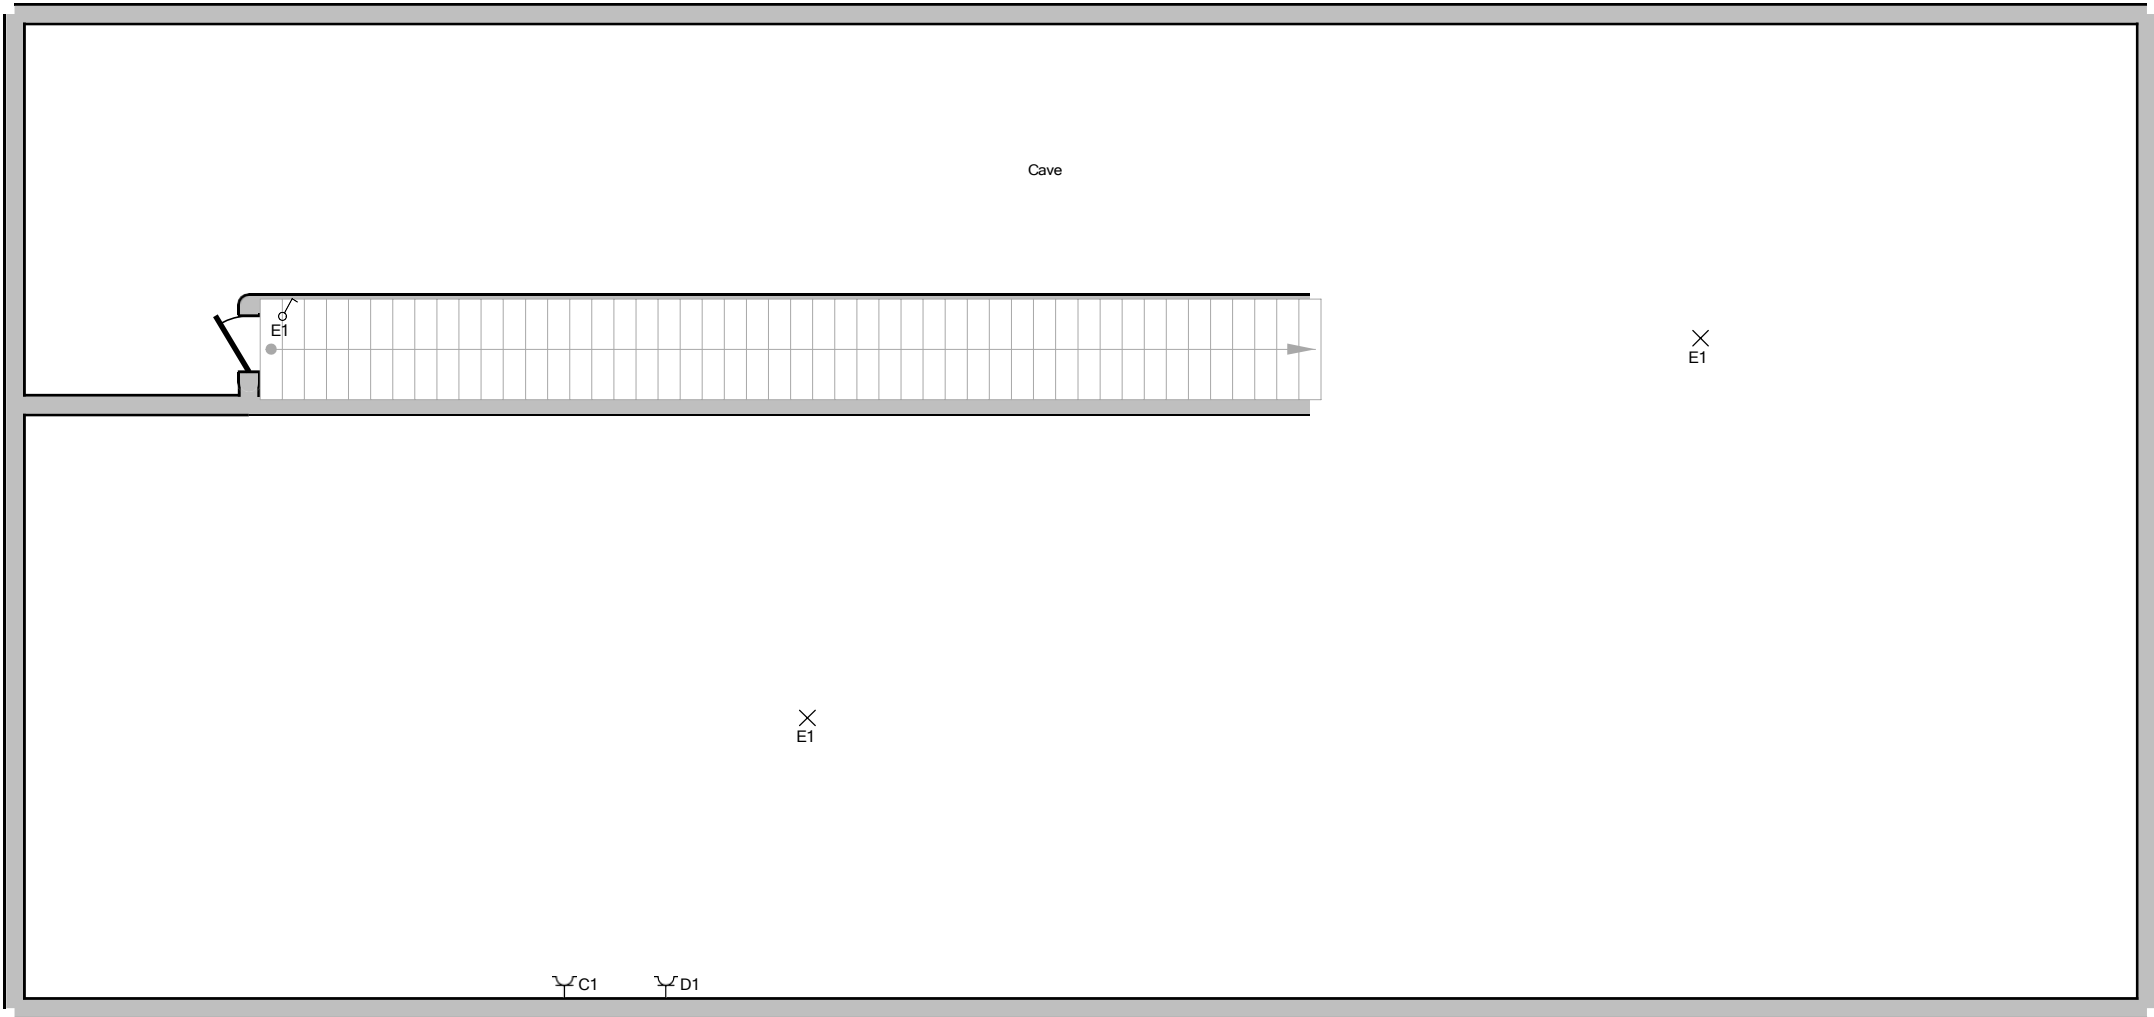

Installatie gecontroleerd door:
Installation contrôlée par : **INSPECT**
BELGIUM

Ilgallaan 9, 3500 Hasselt
Chée de Tirlemont 5, 1370 Jodoigne
015 860 460 - 010 280 577


Inspecteur : Ibrahim AJRO
Handtekening / Signature :

Adresse de l'installation électrique
Rachid Mallem
Nijvelsesteenweg 50
1500 Halle


Installateur

p. 4/9
Schéma de position

3 x 230V ~ 50Hz

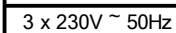

Rez-de-chaussée

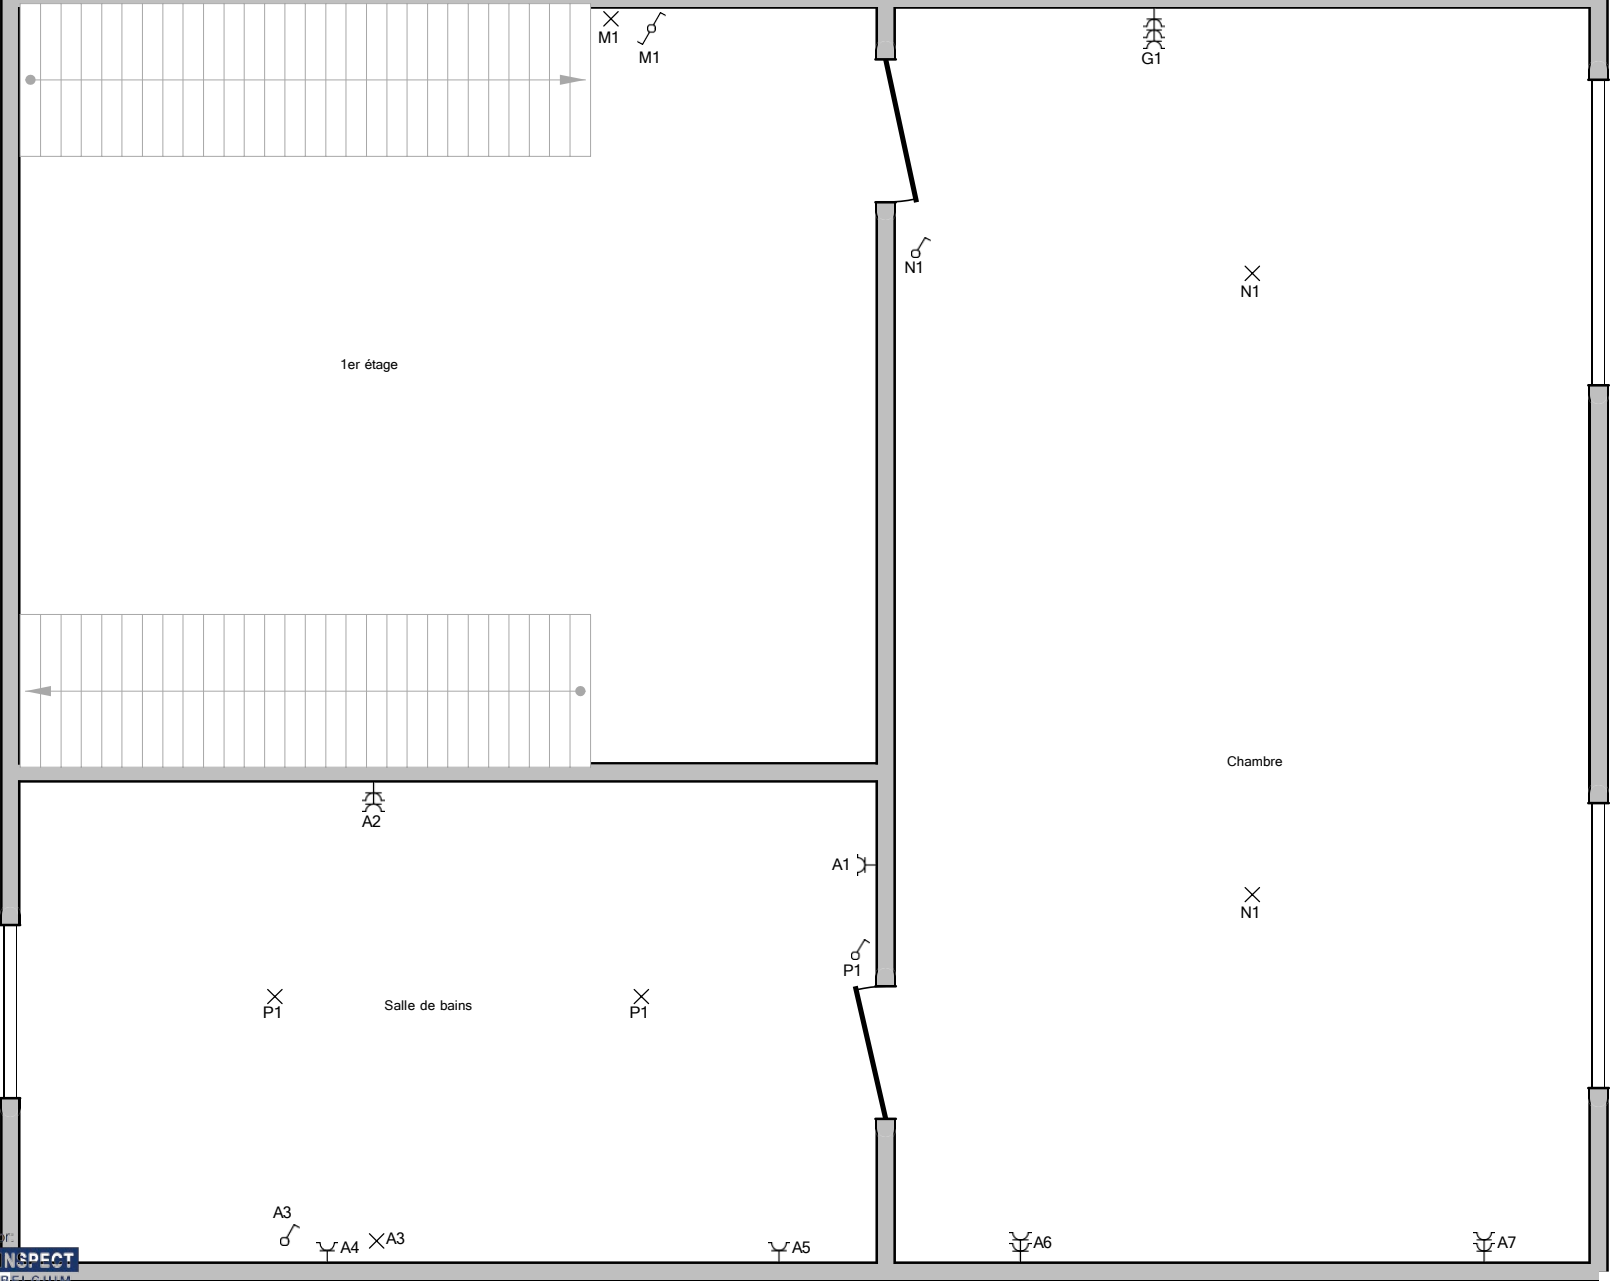


Installatie gecontroleerd door:
Installation contrôlée par : **INSPECT**
BELGIUM

Ilgallaan 9, 3500 Hasselt
Chée de Tirlemont 5, 1370 Jodoigne
015 860 460 - 010 280 577
Inspecteur : Ibrahim AJRO
Handtekening / Signature :

Adresse de l'installation électrique
Rachid Mallem
Nijvelsesteenweg 50
1500 Halle

Installateur

p. 6/9
Schéma de position
3 x 230V ~ 50Hz

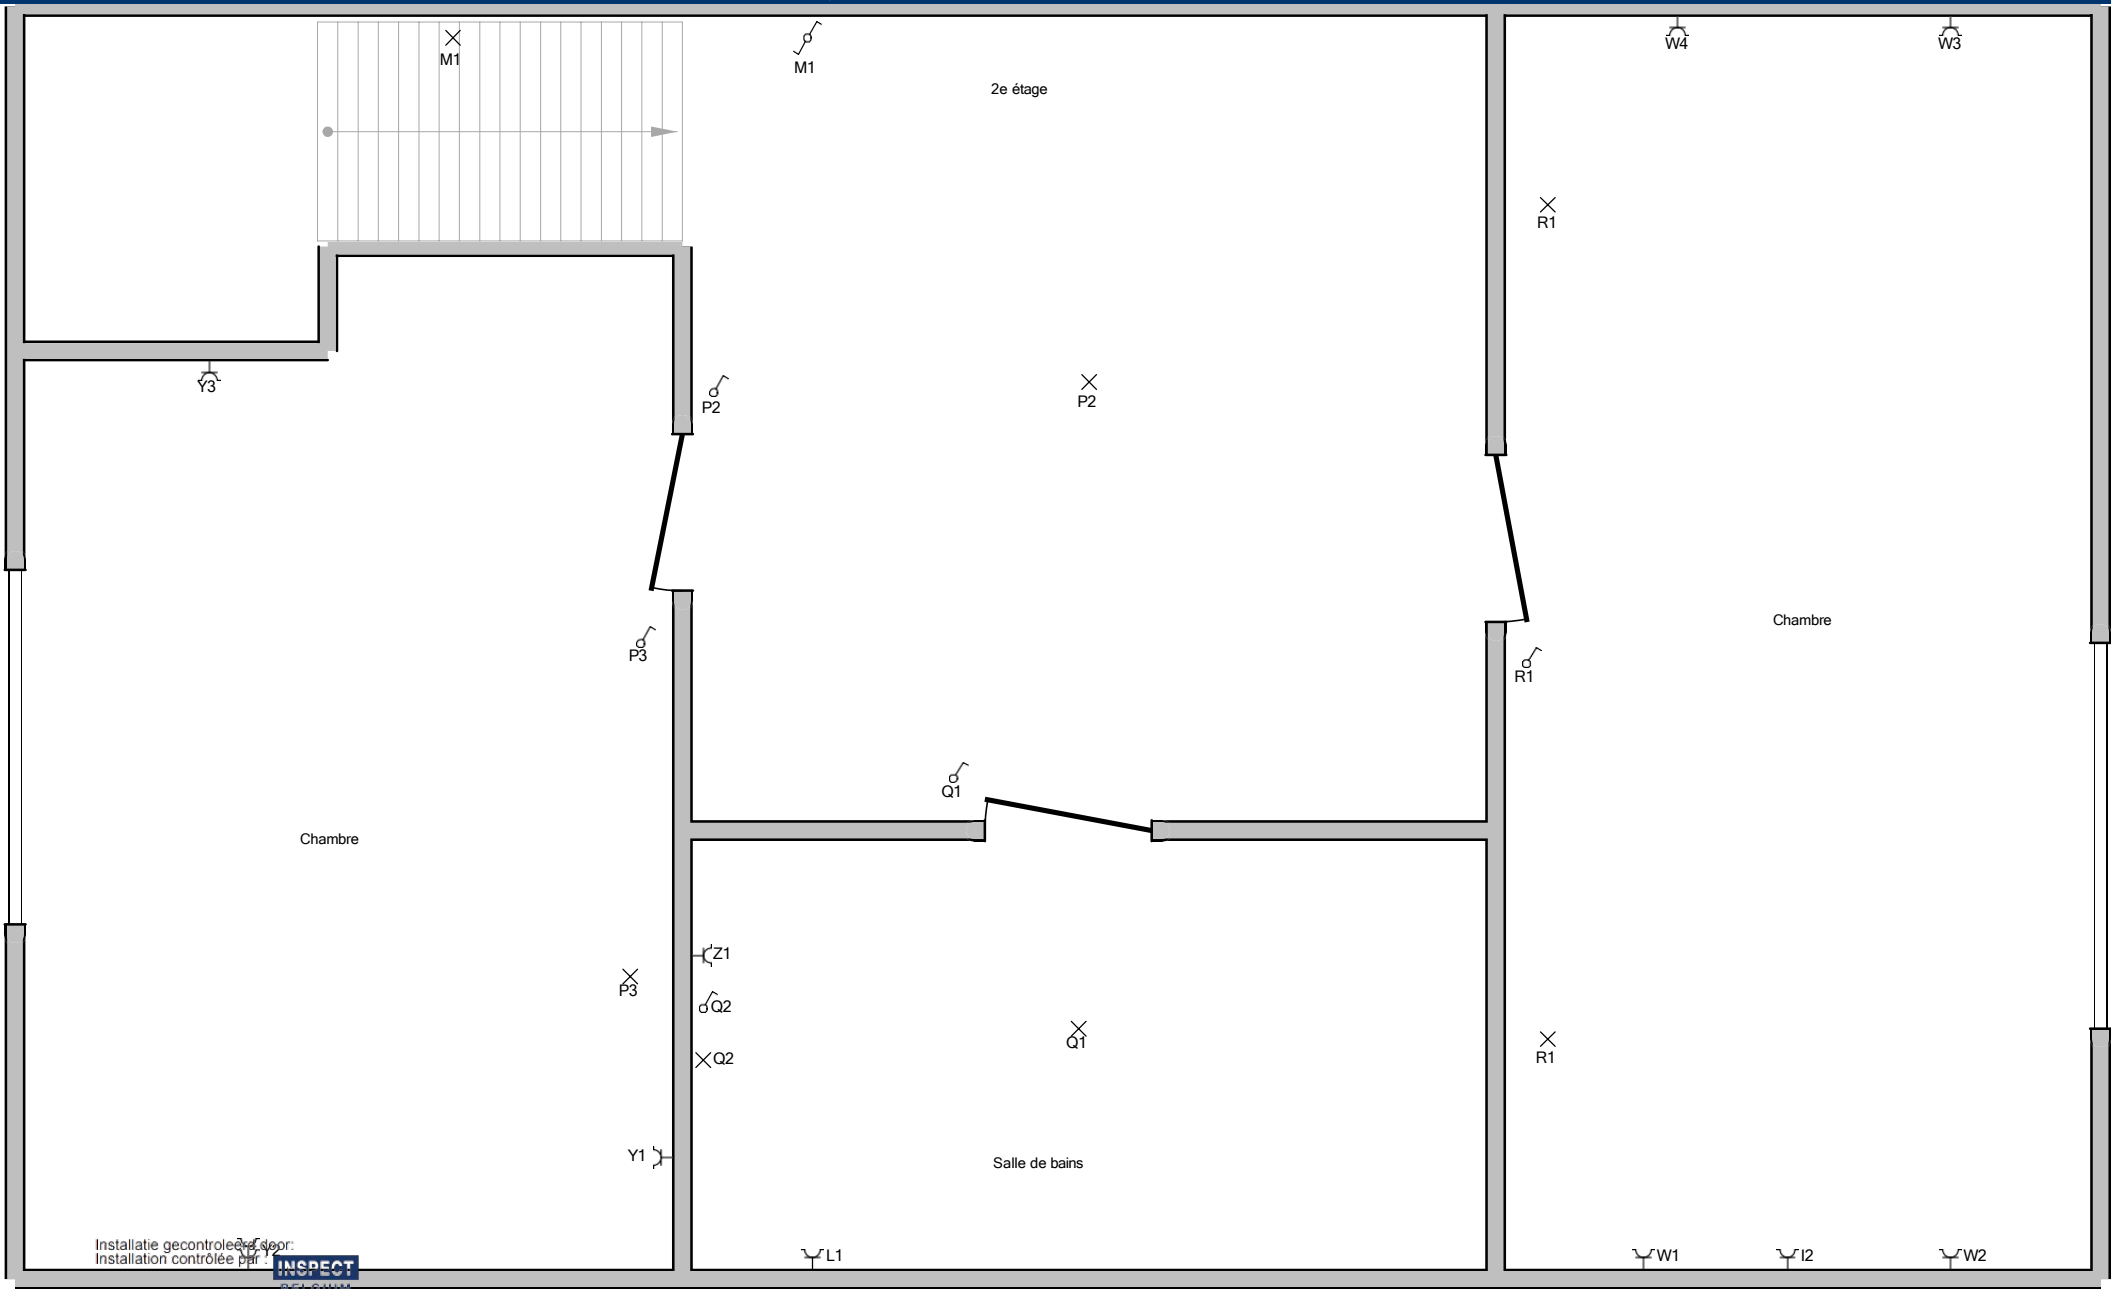

Installatie gecontroleerd door:
Installation contrôlée par :



Ilgallaan 9, 3500 Hasselt
Chée de Tirlemont 5, 1370 Jodoigne
015 860 460 - 010 280 577

Inspecteur : Ibrahim AJRO

Handtekening / Signature :

Adresse de l'installation électrique


Rachid Mallem
Nijvelsesteenweg 50
1500 Halle

Installateur

p. 7/9

Schéma de position

3 x 230V ~ 50Hz

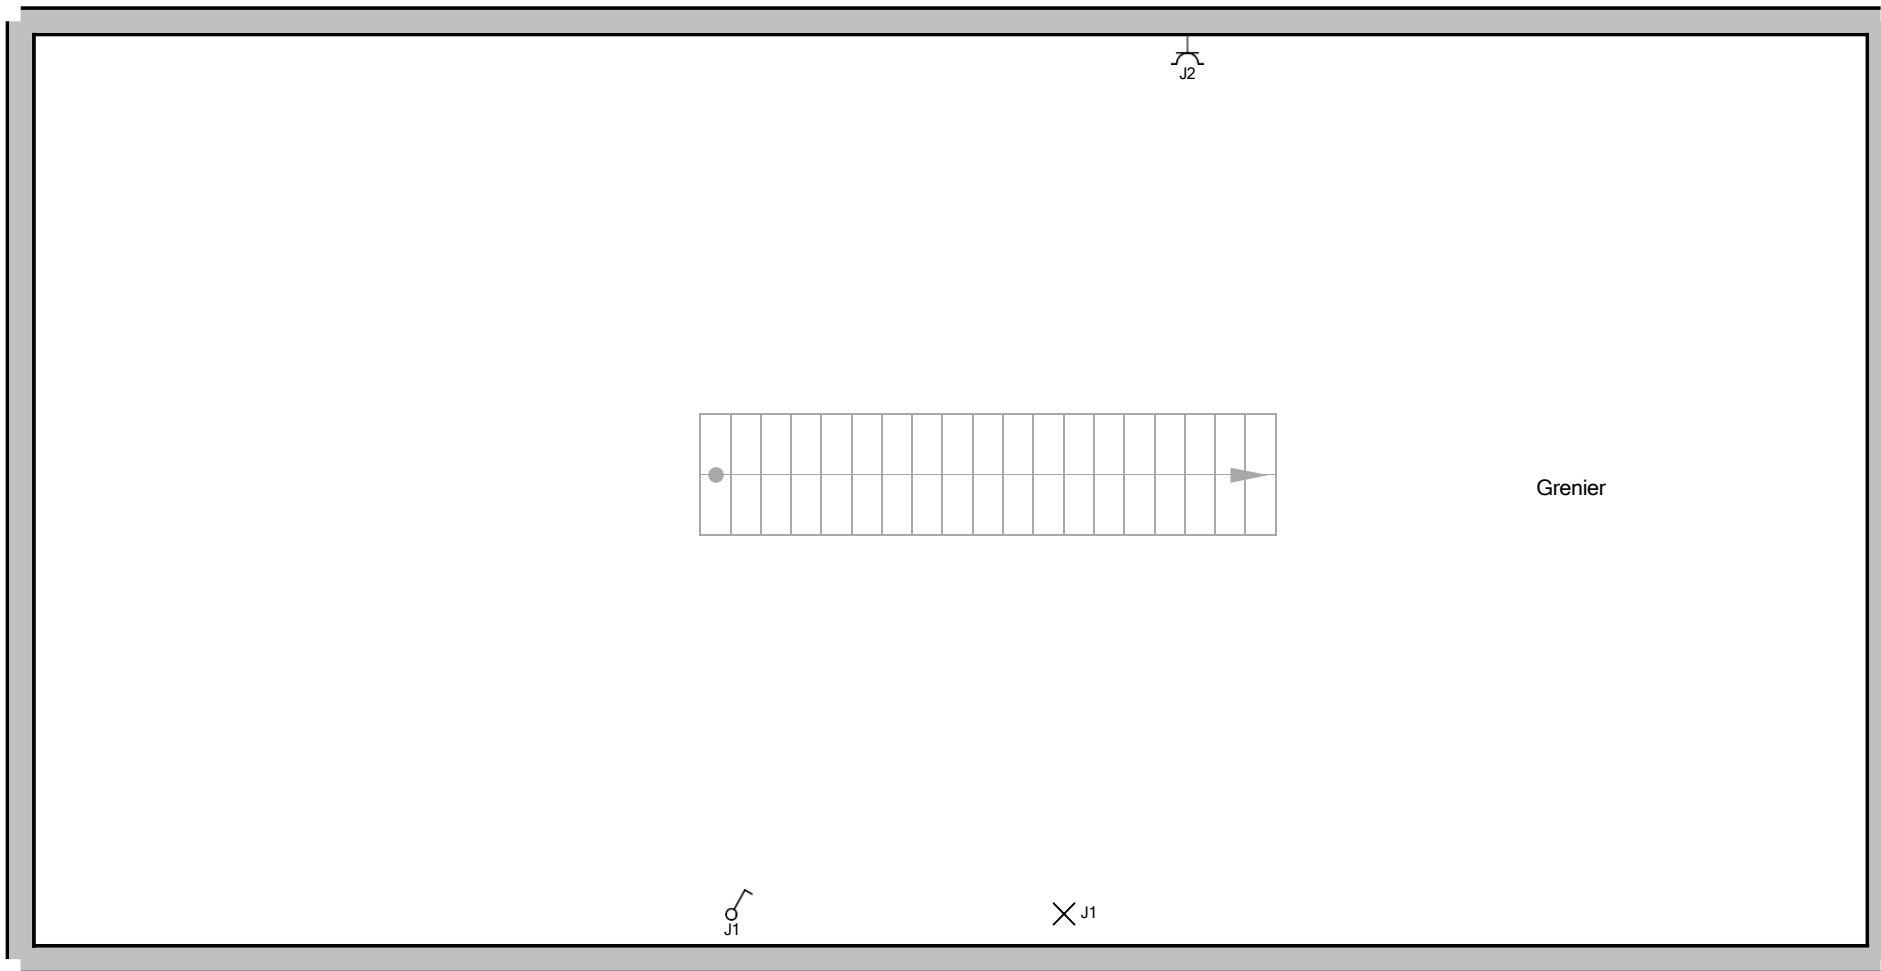

Installatie gecontroleerd door:
Installation contrôlée par :



Ilgallaan 9, 3500 Hasselt
Chée de Tirlemont 5, 1370 Jodoigne
015 860 460 - 010 280 577

Inspecteur : Ibrahim AJRO
Handtekening / Signature :

Adresse de l'installation électrique

Rachid Mallem
Nijvelsesteenweg 50
1500 Halle

Installateur

p. 8/9
Schéma de position

3 x 230V ~ 50Hz

A	SDB 1ER + prises chambre
B	Entrée+ terrasse
C	Prise Cave
D	Prise Cave
E	Ecl. cave
F	Prises salon rdc
G	Prises chambre 1er
H	Prises cuisine côté droit
I	Prise salon rdc gauche + chambre 2eme
J	Grenier
K	Four
L	Chaudière
M	Ecl. escaliers
N	Ecl. Chambre 1er
O	Ecl. cuisine
P	Ecl. sdb 1er + hall 2ème + chambre 2 ème
Q	Ecl. sdb 2 ème
R	Ecl. Chambre 2 ème
S	Ecl. salon
T	Taque
U	Prise cuisine
V	Plan de travail+ hotte

W	Prises chambre 2ème
X	Micro-ondes
Y	Prises chambre 2ème
Z	Prise sdb 2ème

Installatie gecontroleerd door:
Installation contrôlée par : 

Ilgallaan 9, 3500 Hasselt
Chée de Tirlemont 5, 1370 Jodoigne
015 860 460 - 010 280 577
Inspecteur : Ibrahim AJRO
Handtekening / Signature : 

Adresse de l'installation électrique Rachid Mallem Nijvelsesteenweg 50 1500 Halle	Installateur	p. 9/9 Liste des circuits
		3 x 230V ~ 50Hz