


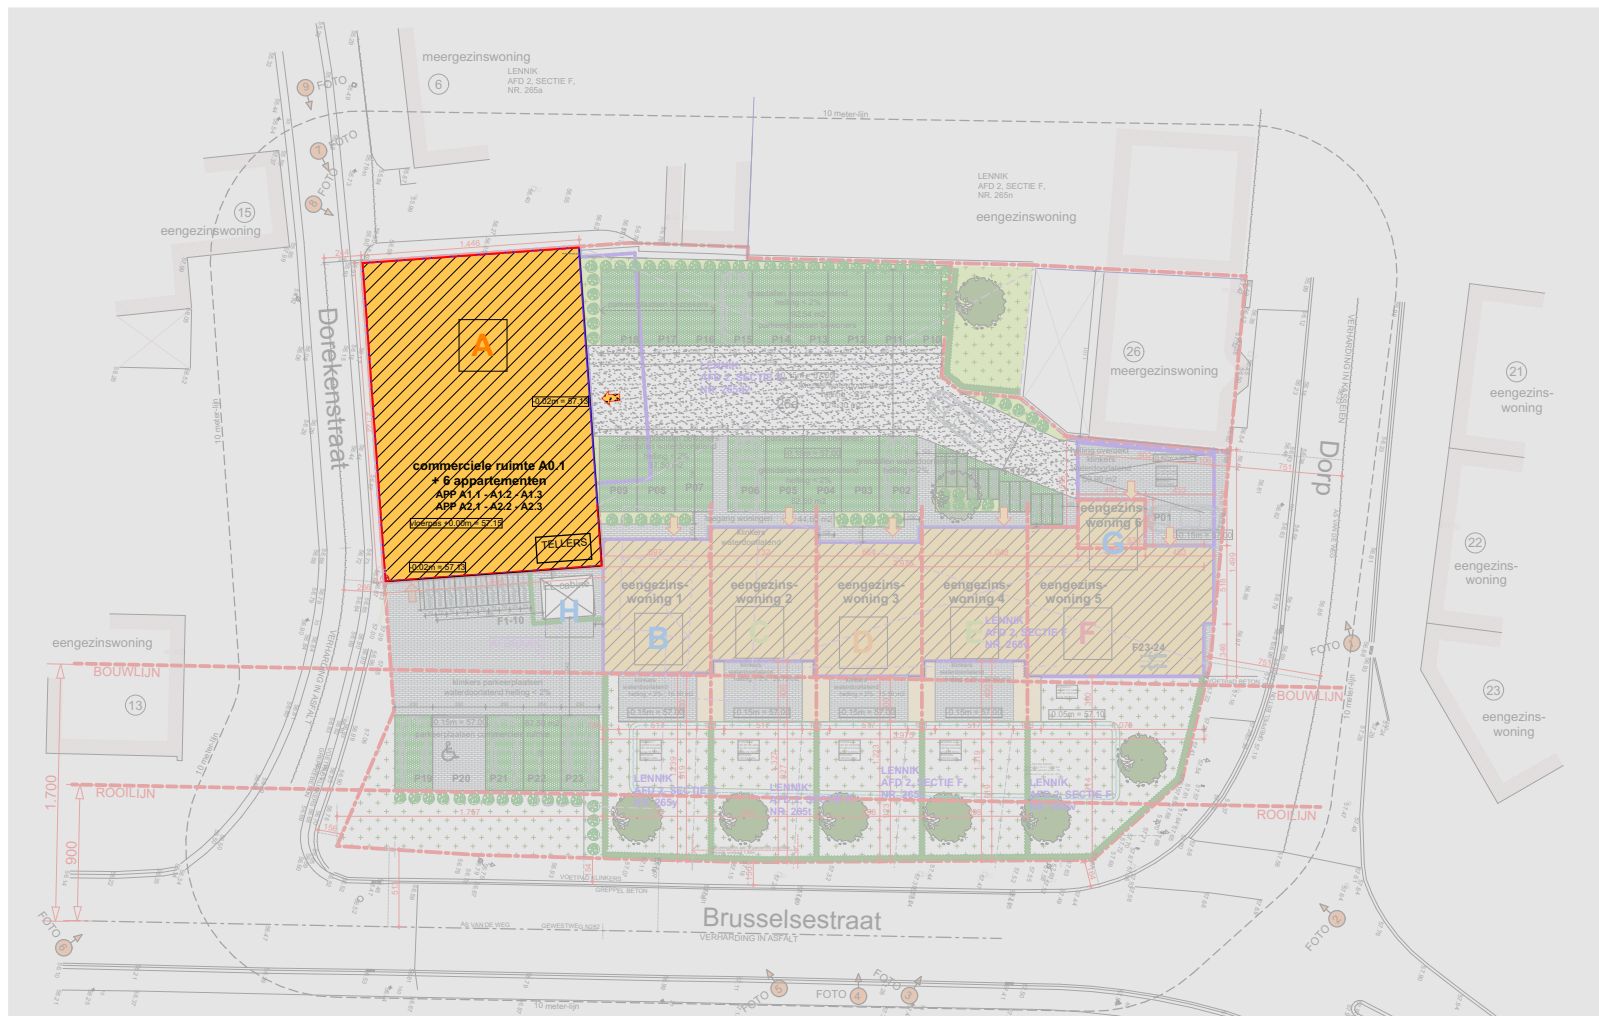

**INPLANTING**  
SCHAAL 1/500



DEZE PLANNEN ZIJN INDIKATIEF.  
BIJNEN DE VERKOOP VAN DESE PLANNEN KUNNEN AAN HET VERKOOPSCONTRACT GEHEEDT WORDEN.  
ALLE MEUBELARIJ EN TOEBEHOREN ZIJN ILLUSTRATIEF EN MAKEN GEEN DEEL VAN DE VERKOOPSOVEREENKOMST.  
DEZE P2 ARCHITECTEN DOCUMENT.



[ P<sup>2</sup> Architecten ] BV  
Koekoekstraat 25- 1755 PAJOTTEGEM  
TEL. 02 532 44 07 FAX. 02 532 39 88  
info@p2architecten.be

PROVINCIE  
GEMEENTE  
BOUWPLAATS  
VLAAMS BRABANT  
1750 LENNIK  
Dorp - Brusselstraat - Dorekenstraat  
1750 Lennik

BOUWEN VAN EEN COMMERCIELE RUIMTE, 6 APPARTEMENTEN  
EN 6 EENGEZINSWONINGEN

08/07/2025

VERKOOPSPLAN  
**APP A2.1**

