


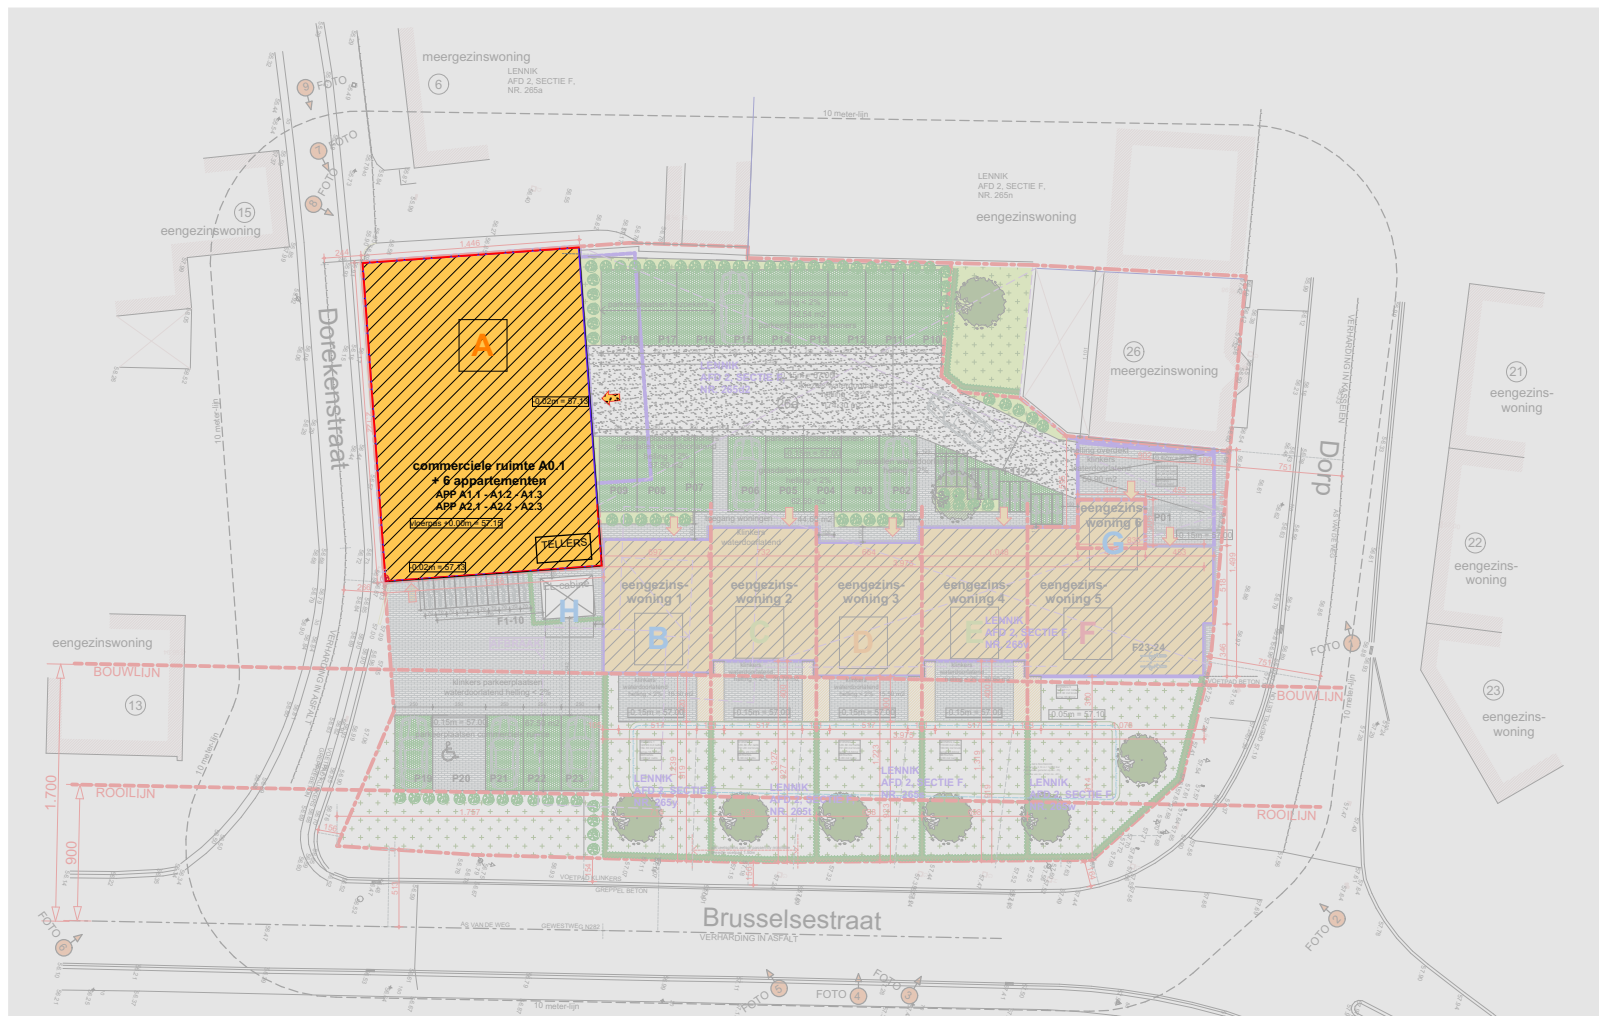

INPLANTING
SCHAAL 1/500



DEZE PLANNEN ZIJN INDICATIEF.
BIJNEN DE VERKOOP VAN DESE PLANNEN KUNNEN AAN HET VERKOOPSCONTRACT GEHEED WORDEN.
ALLE MEUBELARIJ EN TOEBEHOREN ZIJN ILLUSTRATIEF EN MAKEN GEEN DEEL VAN DE VERKOOPSOVEREENKOMST.
DEZE P2 ARCHITECTEN DOCUMENT.

P2 ARCHITECTEN
[P² Architecten] BV
Koekoekstraat 25- 1755 PAJOTTEGEM
TEL. 02 532 44 07 FAX. 02 532 39 88
info@p2architecten.be

PROVINCIE
GEMEENTE
BOUWPLAATS

VLAAMS BRABANT
1750 LENNIK
Dorp - Brusselstraat - Dorekenstraat
1750 Lennik

BOUWEN VAN EEN COMMERCIELE RUIMTE, 6 APPARTEMENTEN
EN 6 EENGEZINSWONINGEN


08/07/2025

VERKOOPSPLAN
APP A1.1



VERDIEPING 1

SCHAAL 1/200

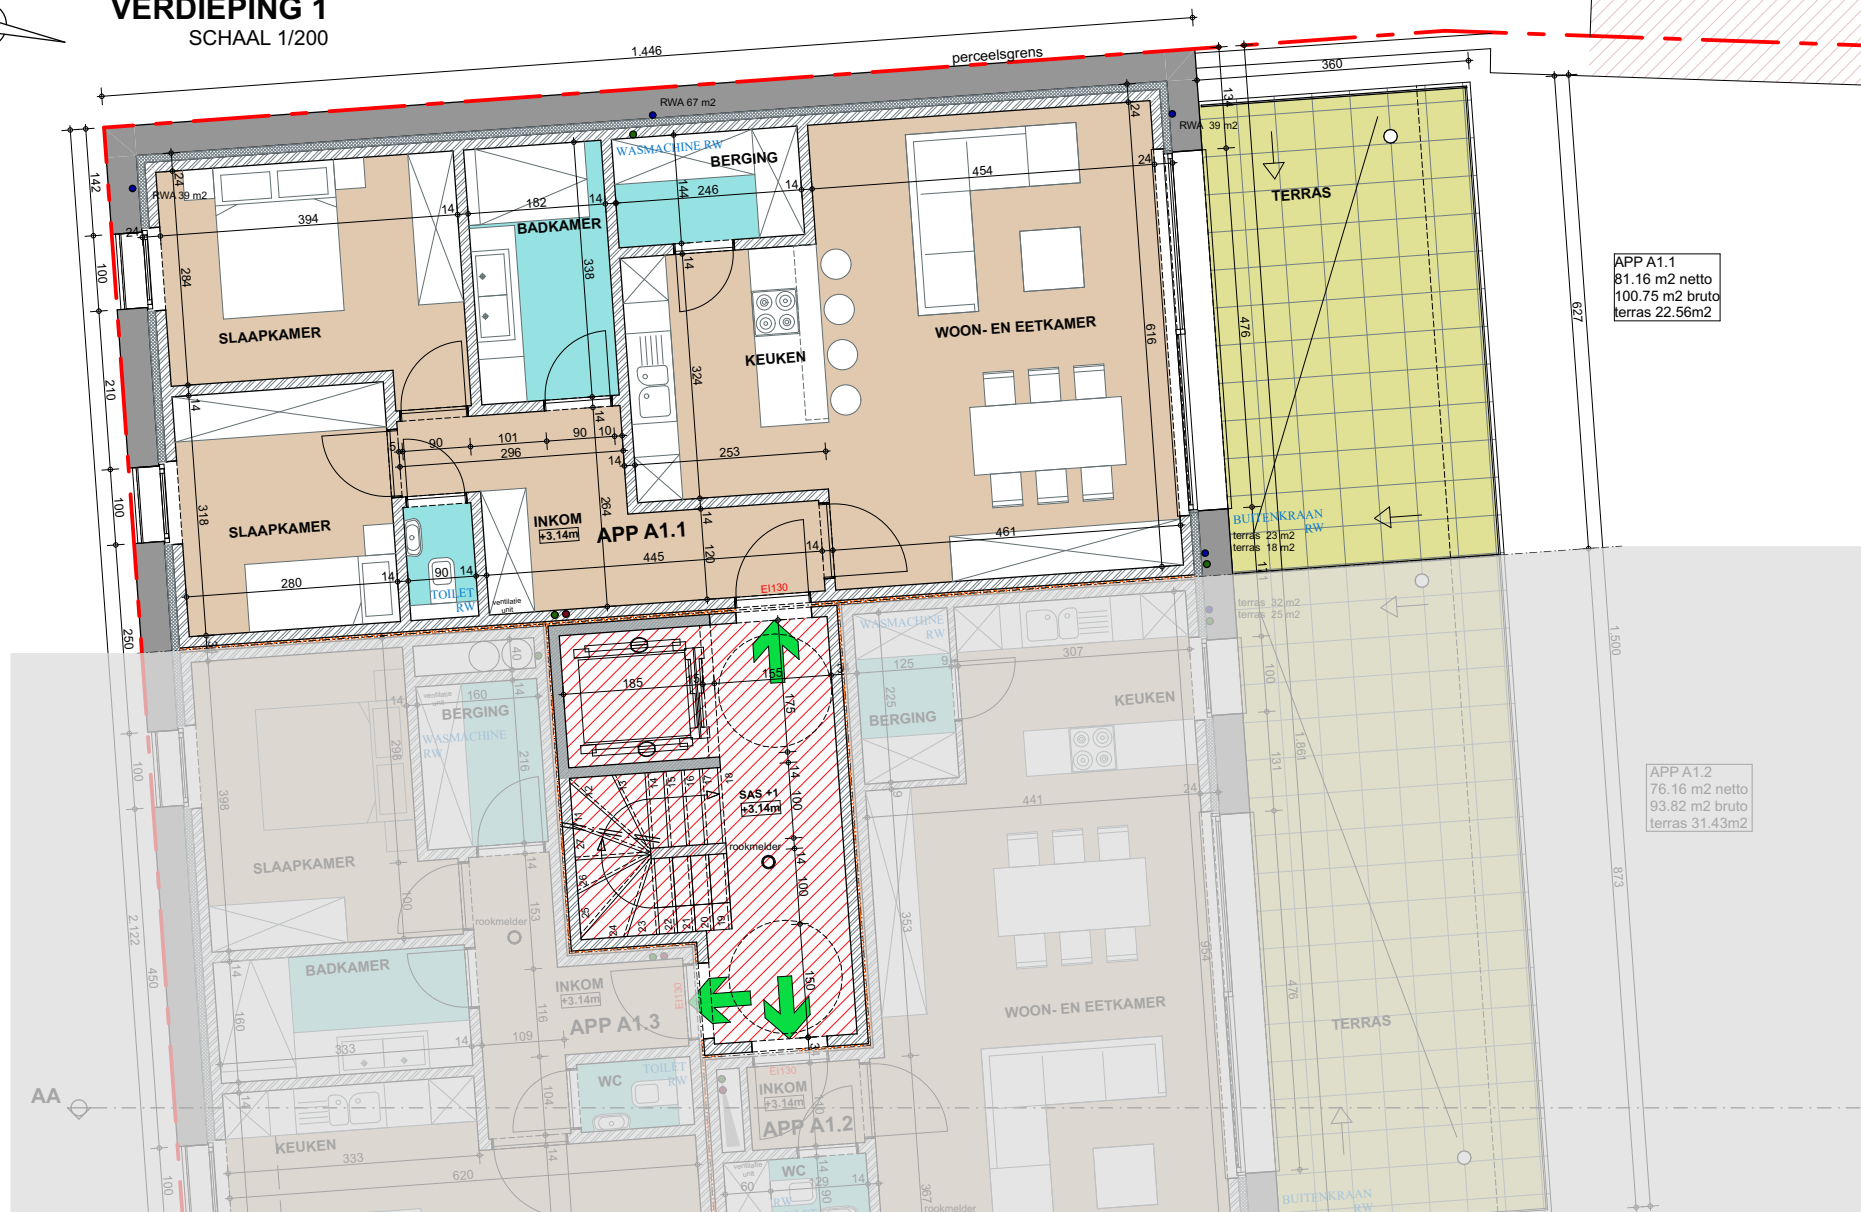

DEZE PLANNEN ZIJN INFORMATIEF.
ALLE RECHTEN VAN AANVAARDING ZIJN VOORBEHOUDEN.
ALLE RECHTEN VAN AANVAARDING ZIJN VOORBEHOUDEN.
ALLE RECHTEN VAN AANVAARDING ZIJN VOORBEHOUDEN.



[P² Architecten] BV
Koekoekstraat 25- 1755 PAJOTTEGEM
TEL. 02 532 44 07 FAX. 02 532 39 88
info@p2architecten.be

PROVINCIE
GEMEENTE
BOUWPLAATS


VLAAMS BRABANT
1750 LENNIK
Dorp - Brusselstraat - Dorekenstraat
1750 Lennik

BOUWEN VAN EEN COMMERCIELE RUIMTE, 6 APPARTEMENTEN
EN 6 EENGEZINSWONINGEN


08/07/2025

VERKOOPSPLAN

APP A1.1

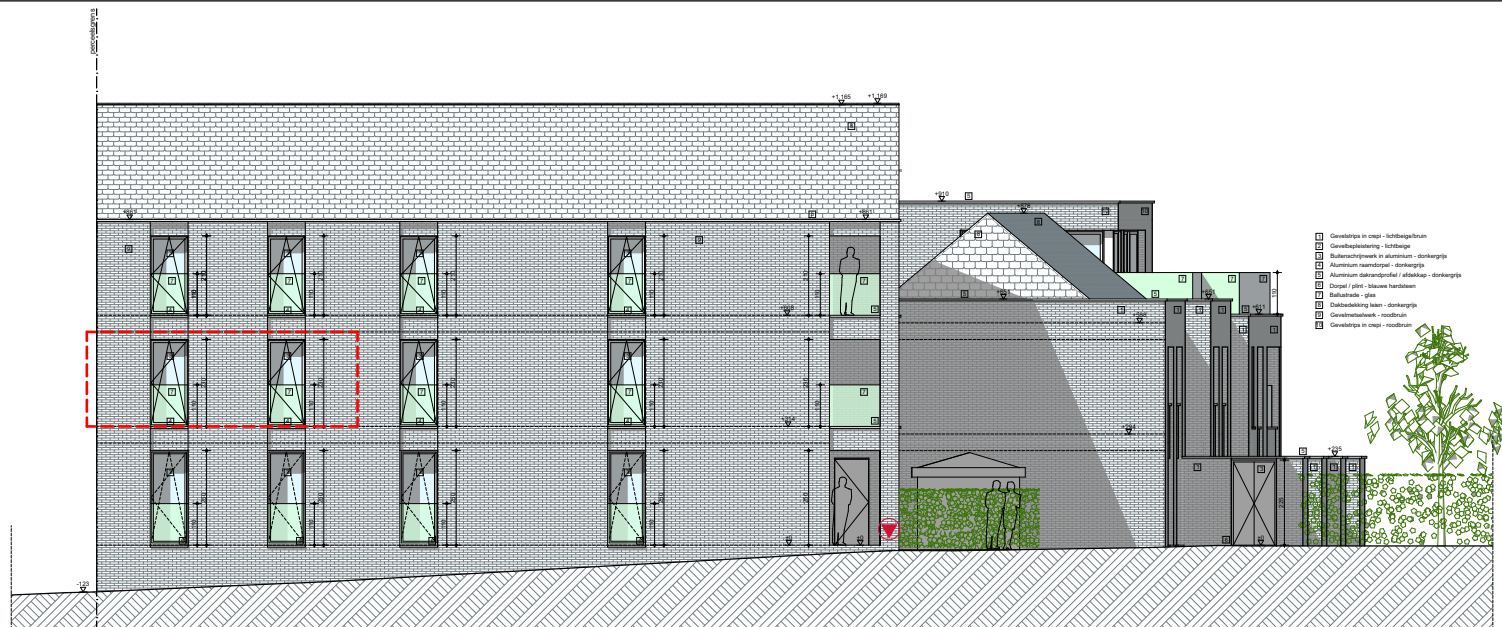

LINKERZIJGEVEL (gevel Dorekenstraat)
nieuwe toestand

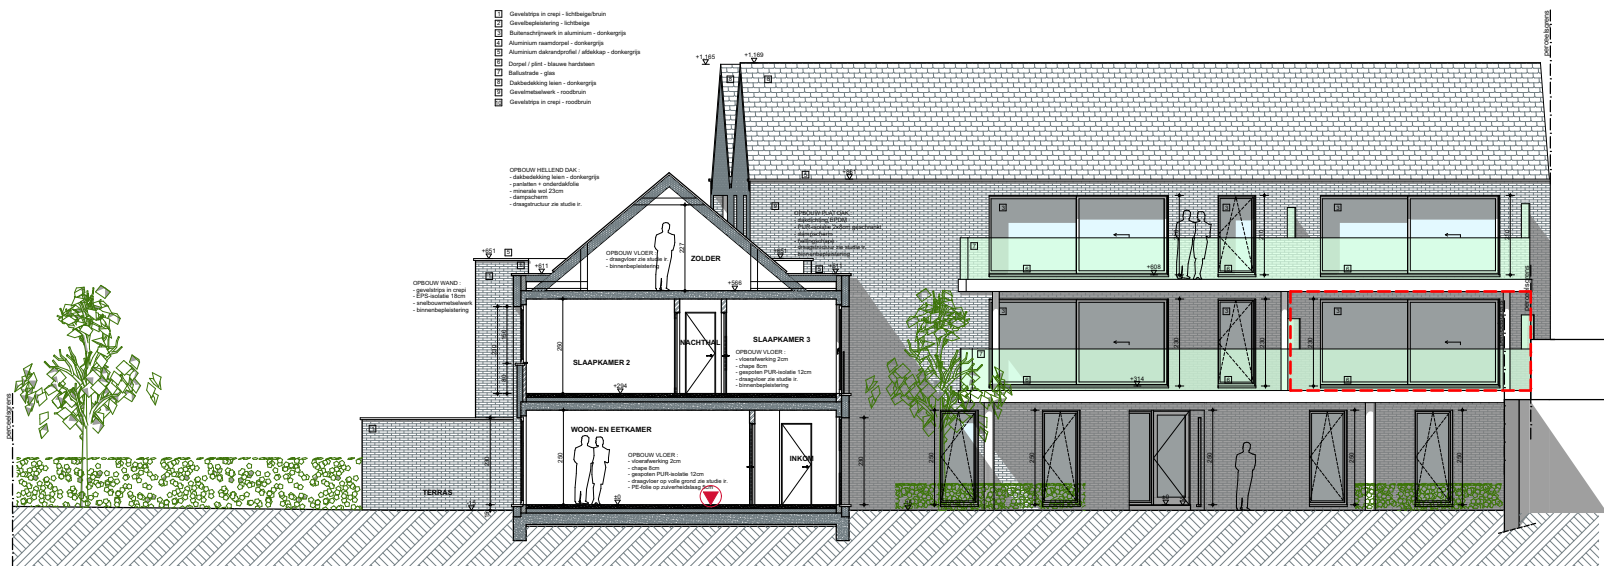

DOORSNEDE B-B
nieuwe toestand