




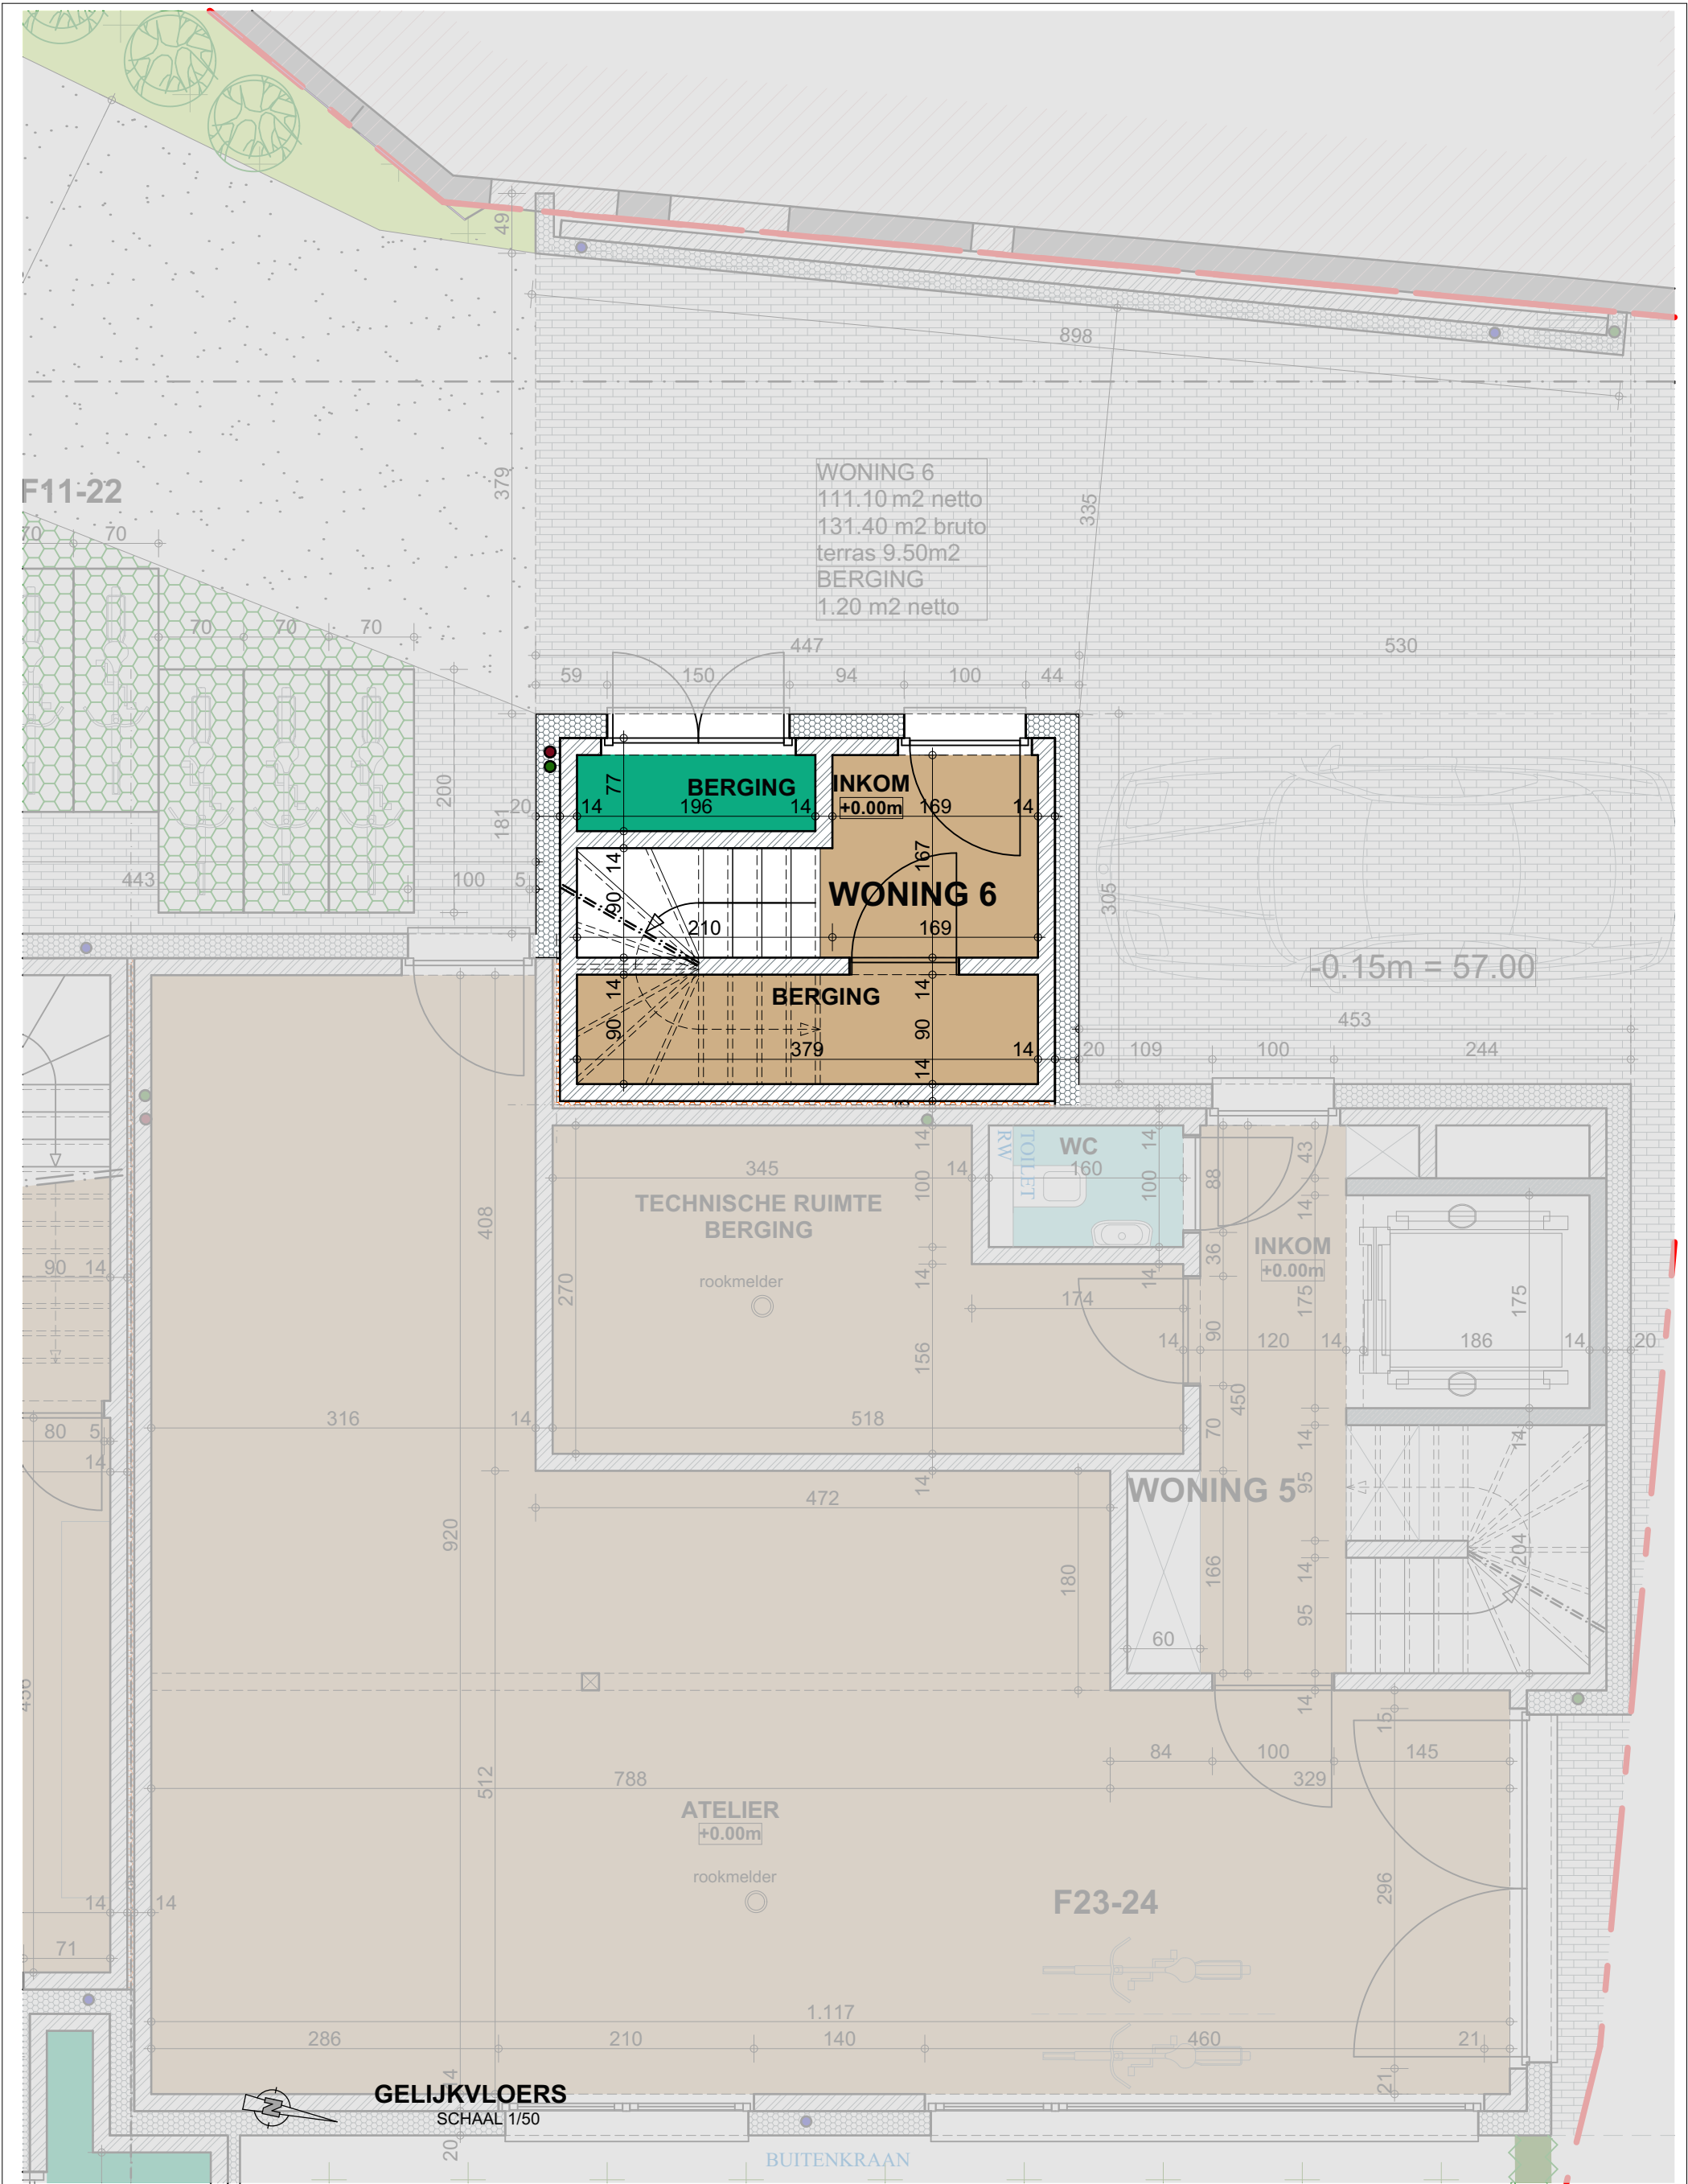

ARCHITECT		BOUWPLAATS	PROJECT 24.17
[P² ARCHITECTEN] [P²_Architecten] BV Koekoekstraat 25 1755 PAJOTTEGEM TEL. 02 532 44 07 FAX. 02 532 39 88 info@p2architecten.be	Dorp - Brusselstraat - Dorekenstraat 1750 Lennik	AFD 2, SECTIE F, NR. 256d2/256s/256t/256v/256w/256y	BOUWEN VAN EEN COMMERCIELE RUIMTE, 6 APPARTEMENTEN EN 6 EENGEZINSWONINGEN
			PLAN WONING G datum: 08/07/2025 schaal 1/ 50

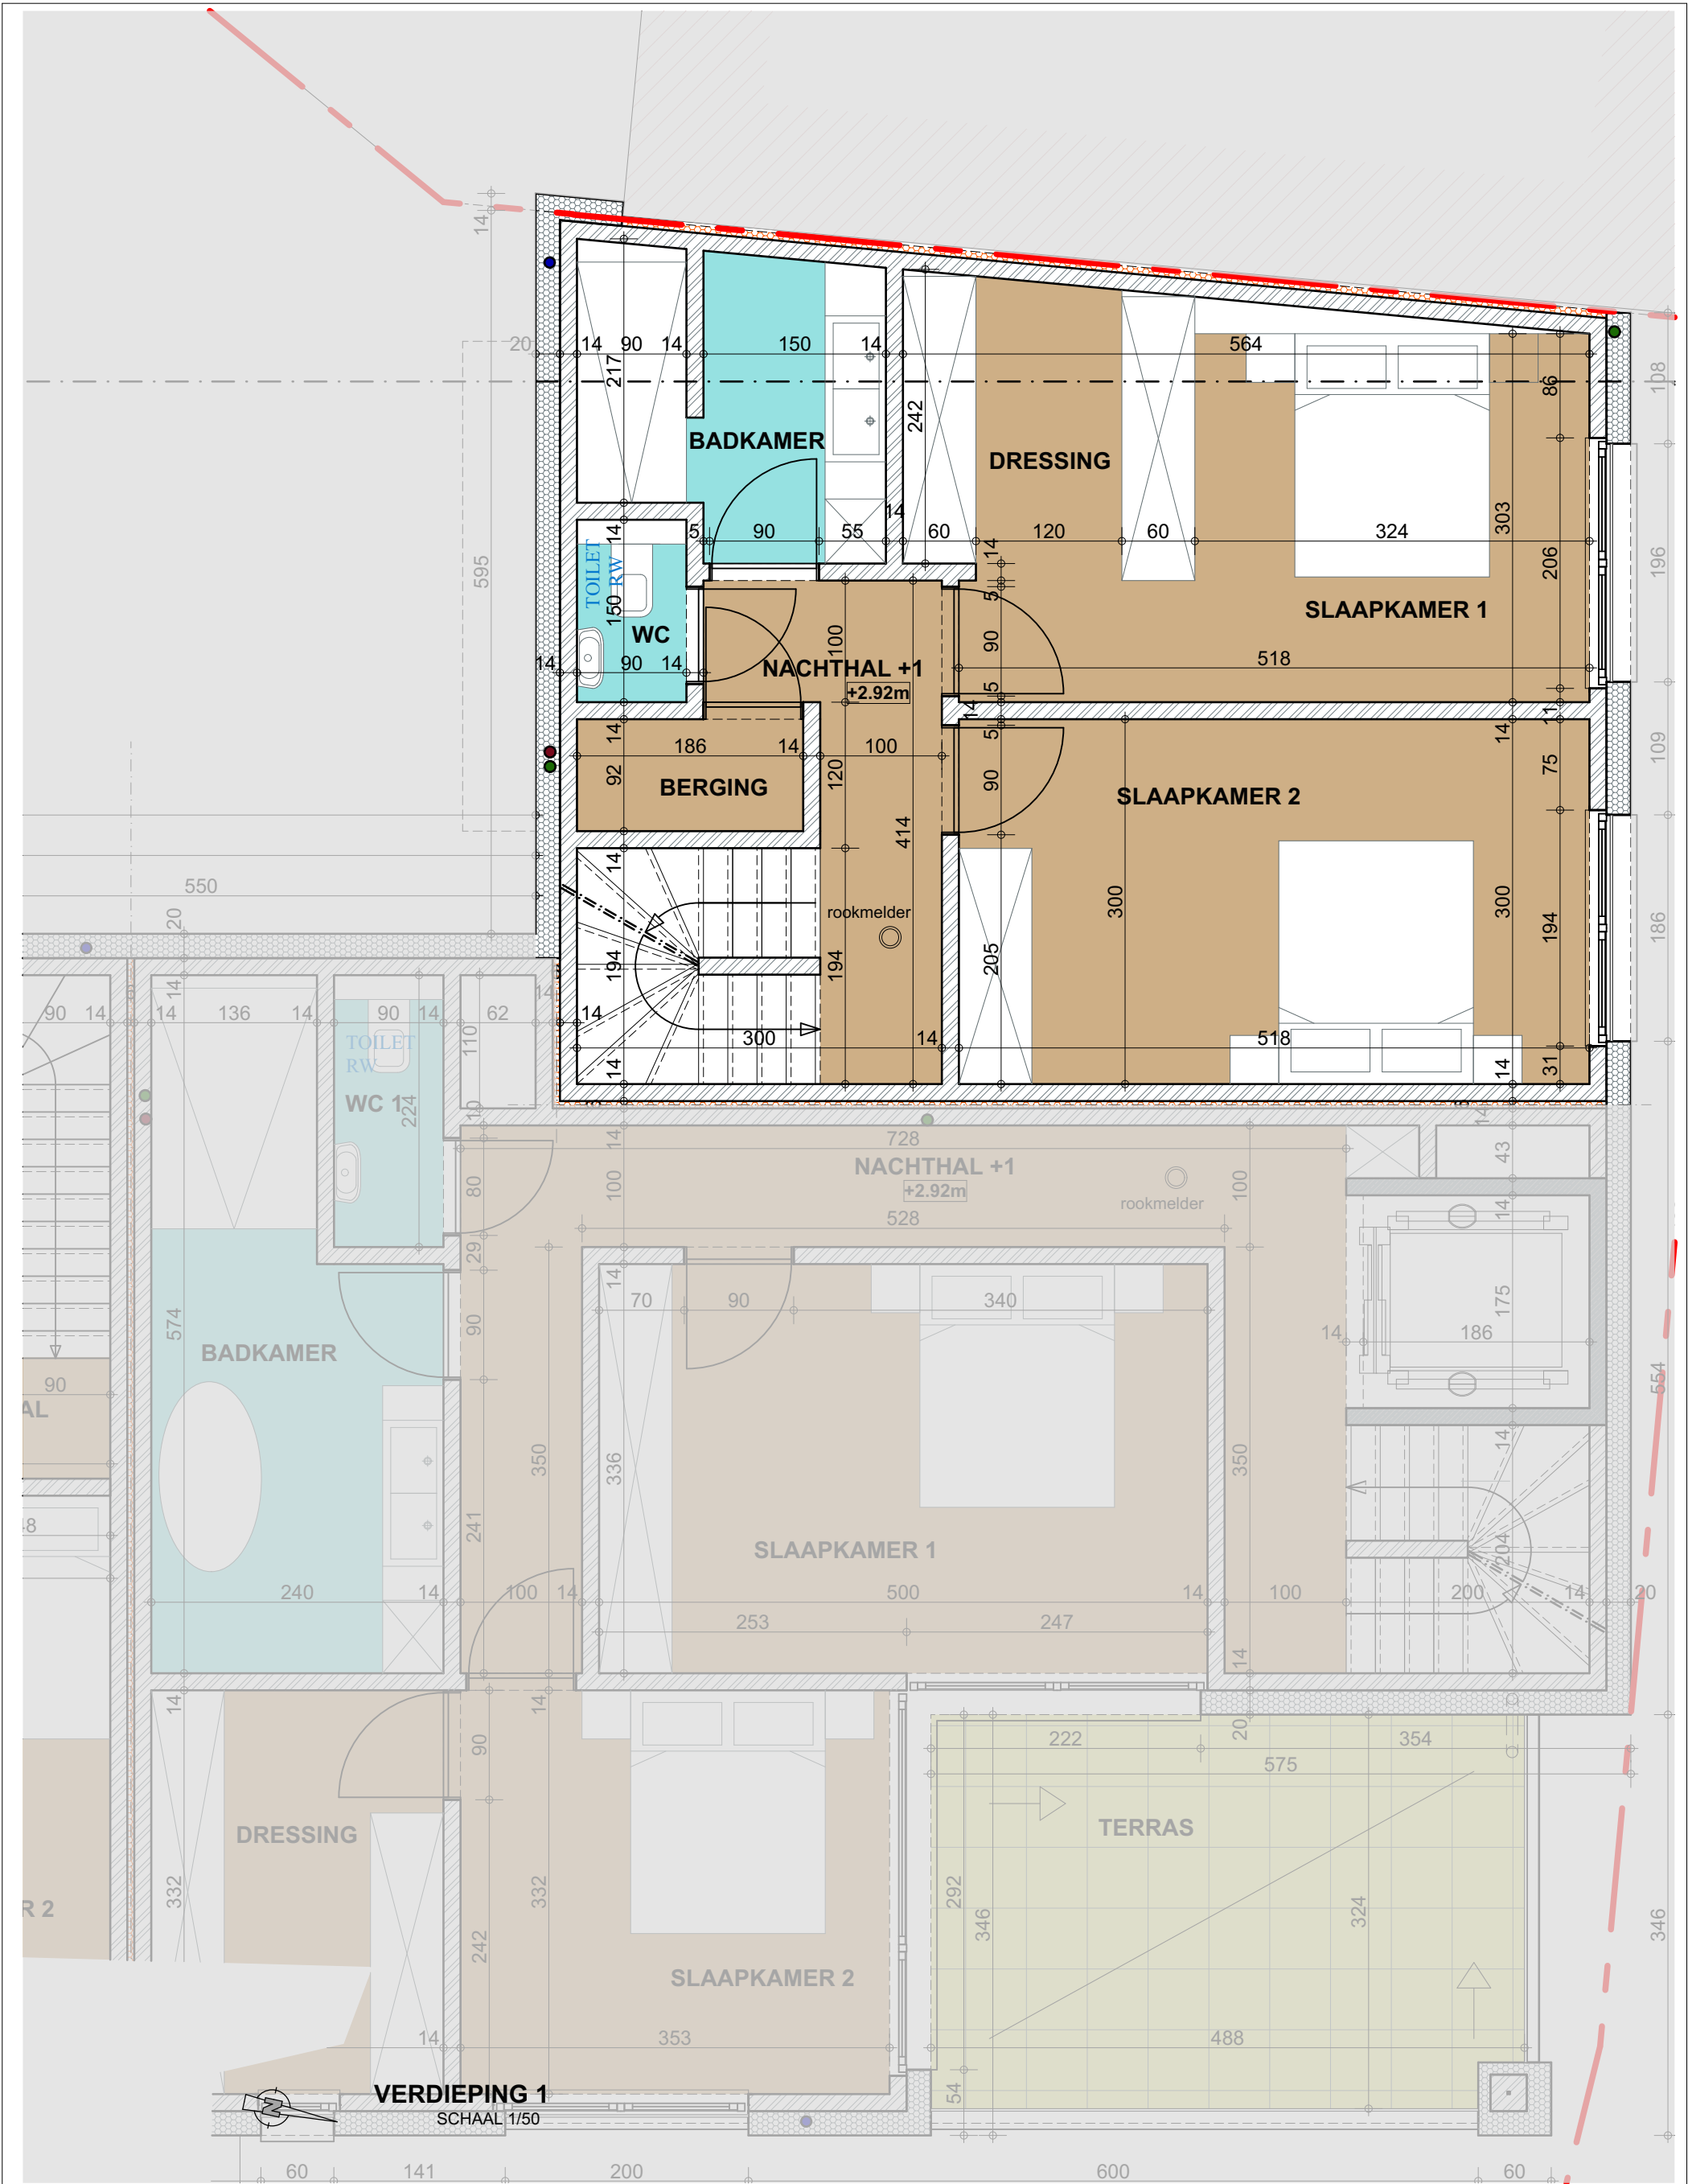

ARCHITECT	BOUWPLAATS	PROJECT 24.17
 [P²_Architecten] BV Koekoekstraat 25 1755 PAJOTTEGEM TEL. 02 532 44 07 FAX. 02 532 39 88 info@p2architecten.be	Dorp - Brusselstraat - Dorekenstraat 1750 Lennik AFD 2, SECTIE F, NR. 256d2/256s/256t/256v/256w/256y	BOUWEN VAN EEN COMMERCIELE RUIMTE, 6 APPARTEMENTEN EN 6 EENGEZINSWONINGEN PLAN WONING G datum: 08/07/2025 schaal 1/ 50

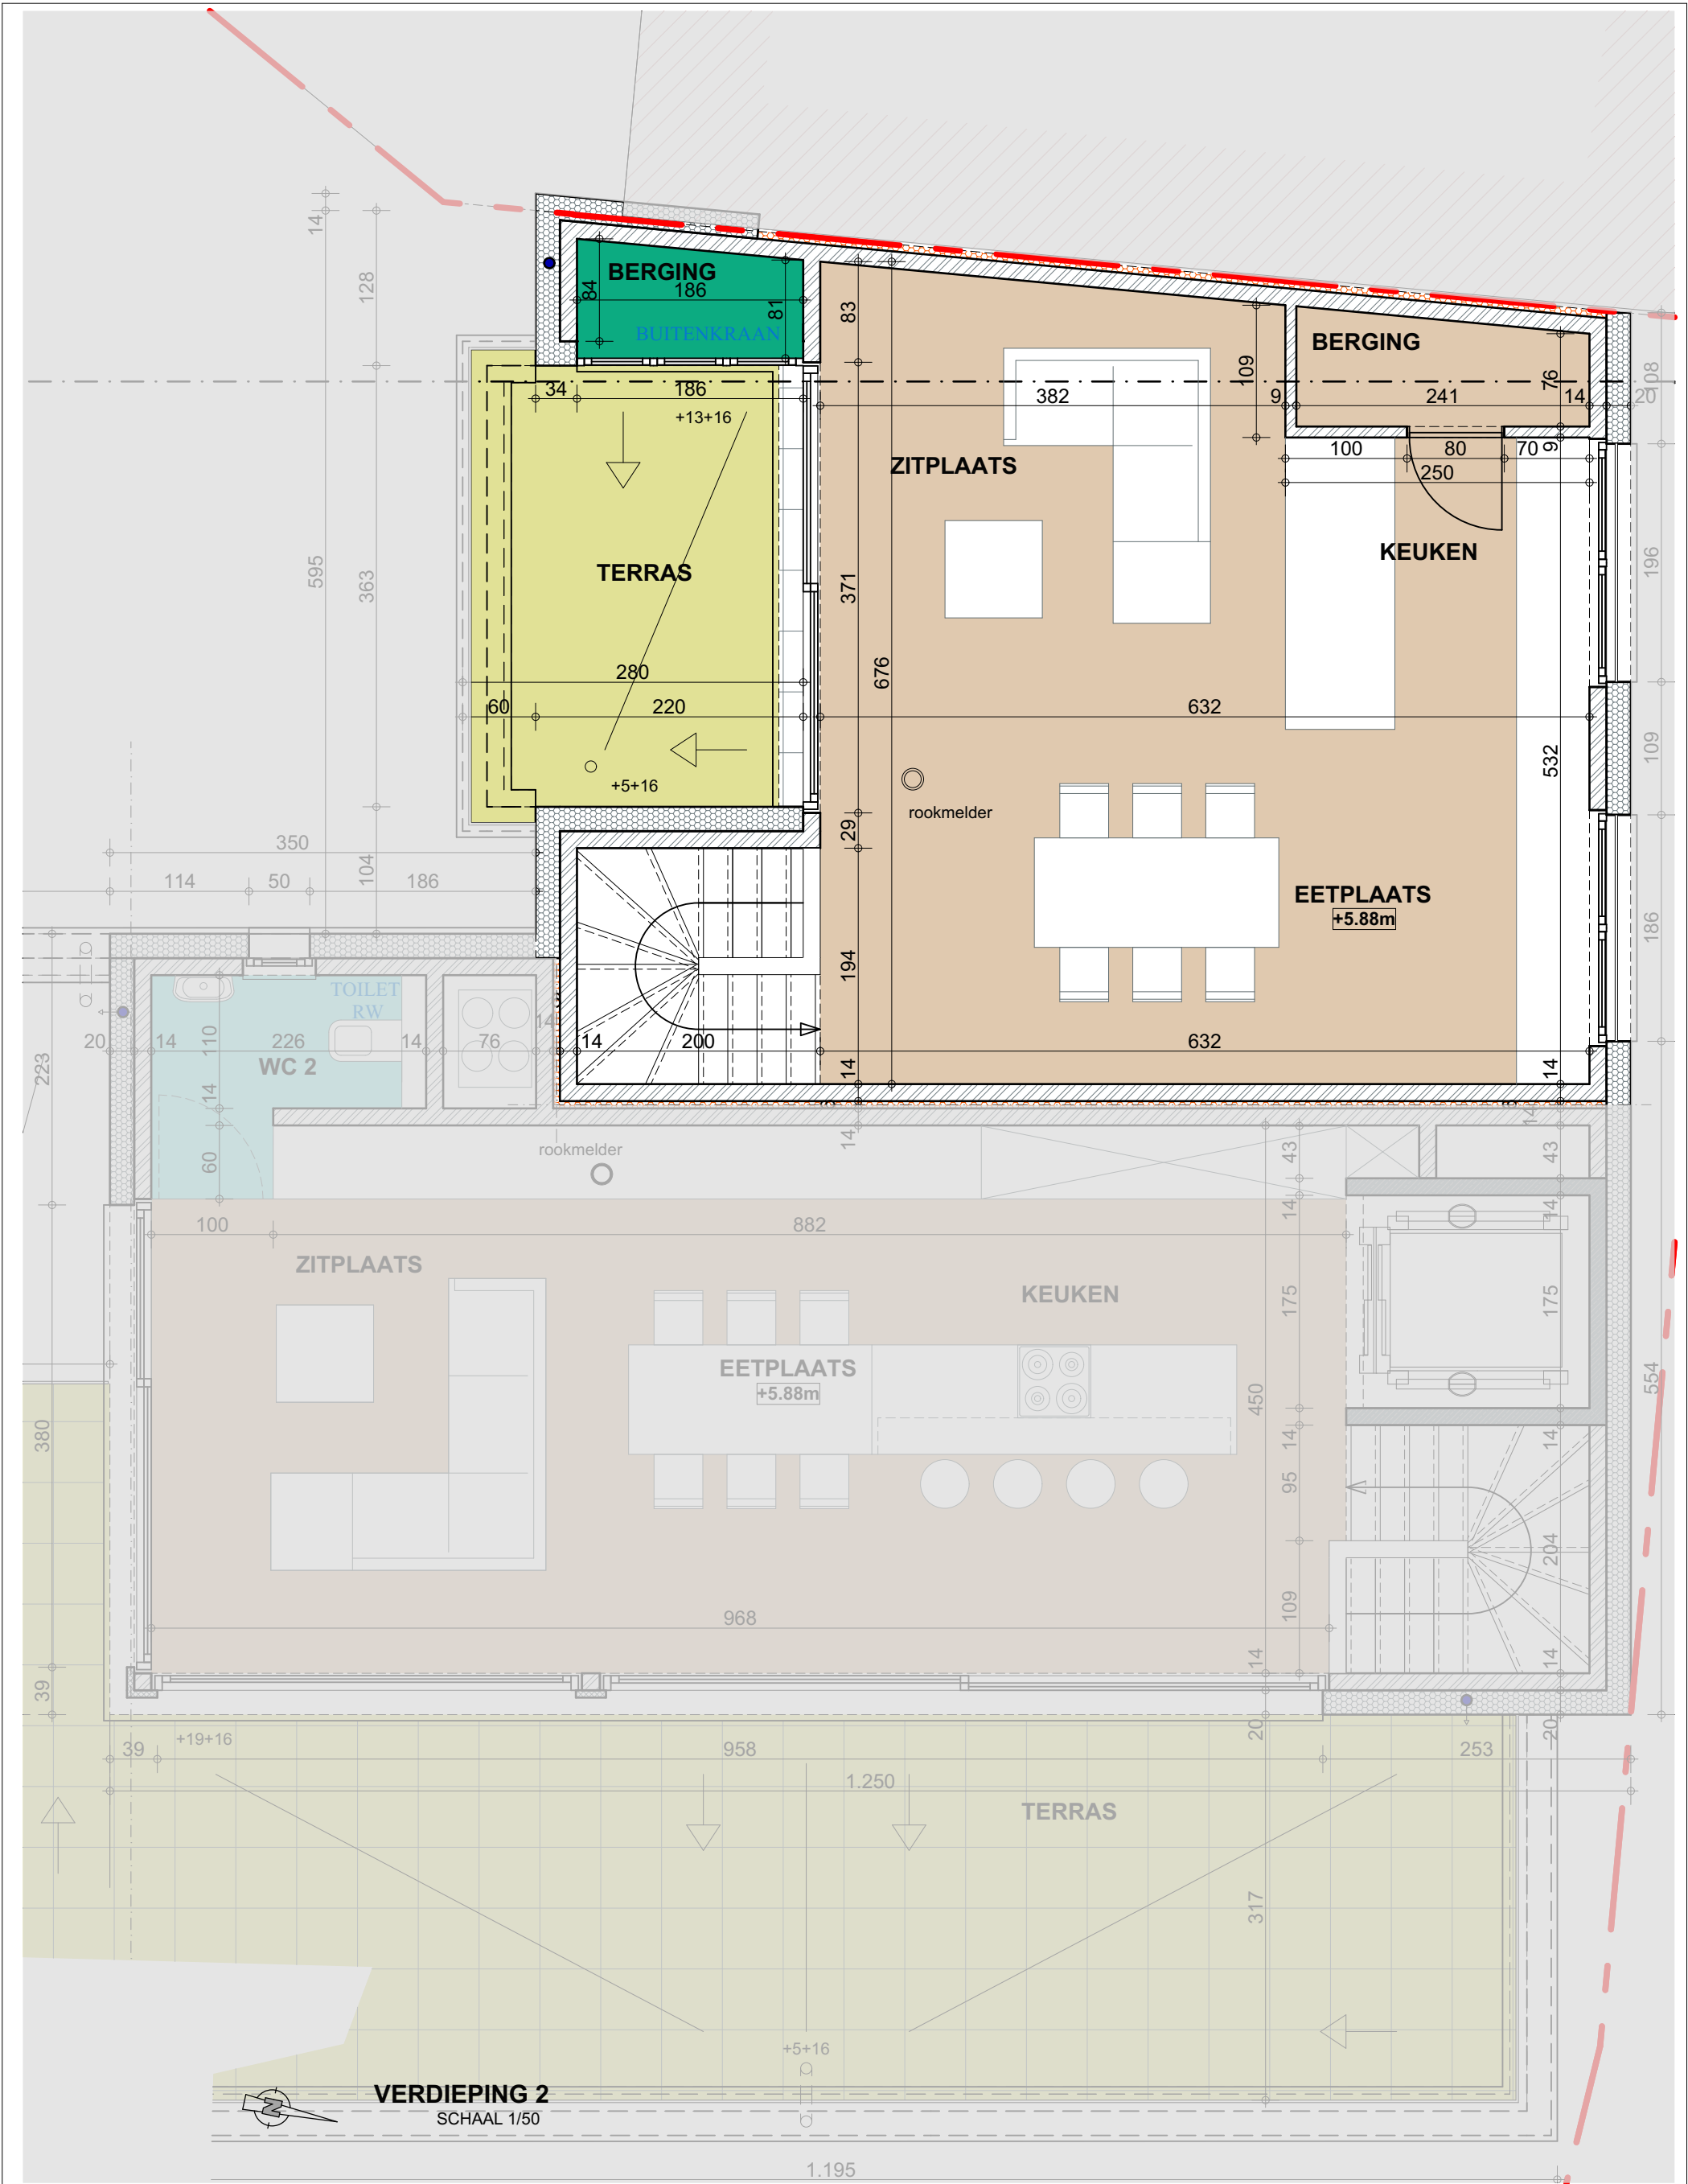

ARCHITECT	BOUWPLAATS	PROJECT 24.17
[P²_Architecten] BV Koekoekstraat 25 1755 PAJOTTEGEM TEL. 02 532 44 07 FAX. 02 532 39 88 info@p2architecten.be	Dorp - Brusselstraat - Dorekenstraat 1750 Lennik AFD 2, SECTIE F, NR. 256d2/256s/256t/256v/256w/256y	BOUWEN VAN EEN COMMERCIELE RUIMTE, 6 APPARTEMENTEN EN 6 EENGEZINSWONINGEN PLAN WONING G datum: 08/07/2025 schaal 1/ 50