

Gemeente BEERSEL

2^e Afdeling, Sectie C

percelen 64e, 66c & delen 65e & 67b

VERKAVELINGSPLAN

Nieuwe Toestand



Thielens Landmeters bv
Dopershoek 5
9850 Deinze
Tel.: +32 (0)473 39 42 21
info@thomasthielens.be
www.thomasthielens.be

Aldus gemeten en opgemaakt door ondergetekende landmeter-expert.

d.d. 28 juli 2022

zaakvoerder Thomas Thielens bv bvba
erkend landmeter-expert nr.: RPLAN160015

plannummer : A3.N.2122.22


dossier : ALLO060121

tekening : ALLO060121

Situatieschets

Schaal : 1/1.000



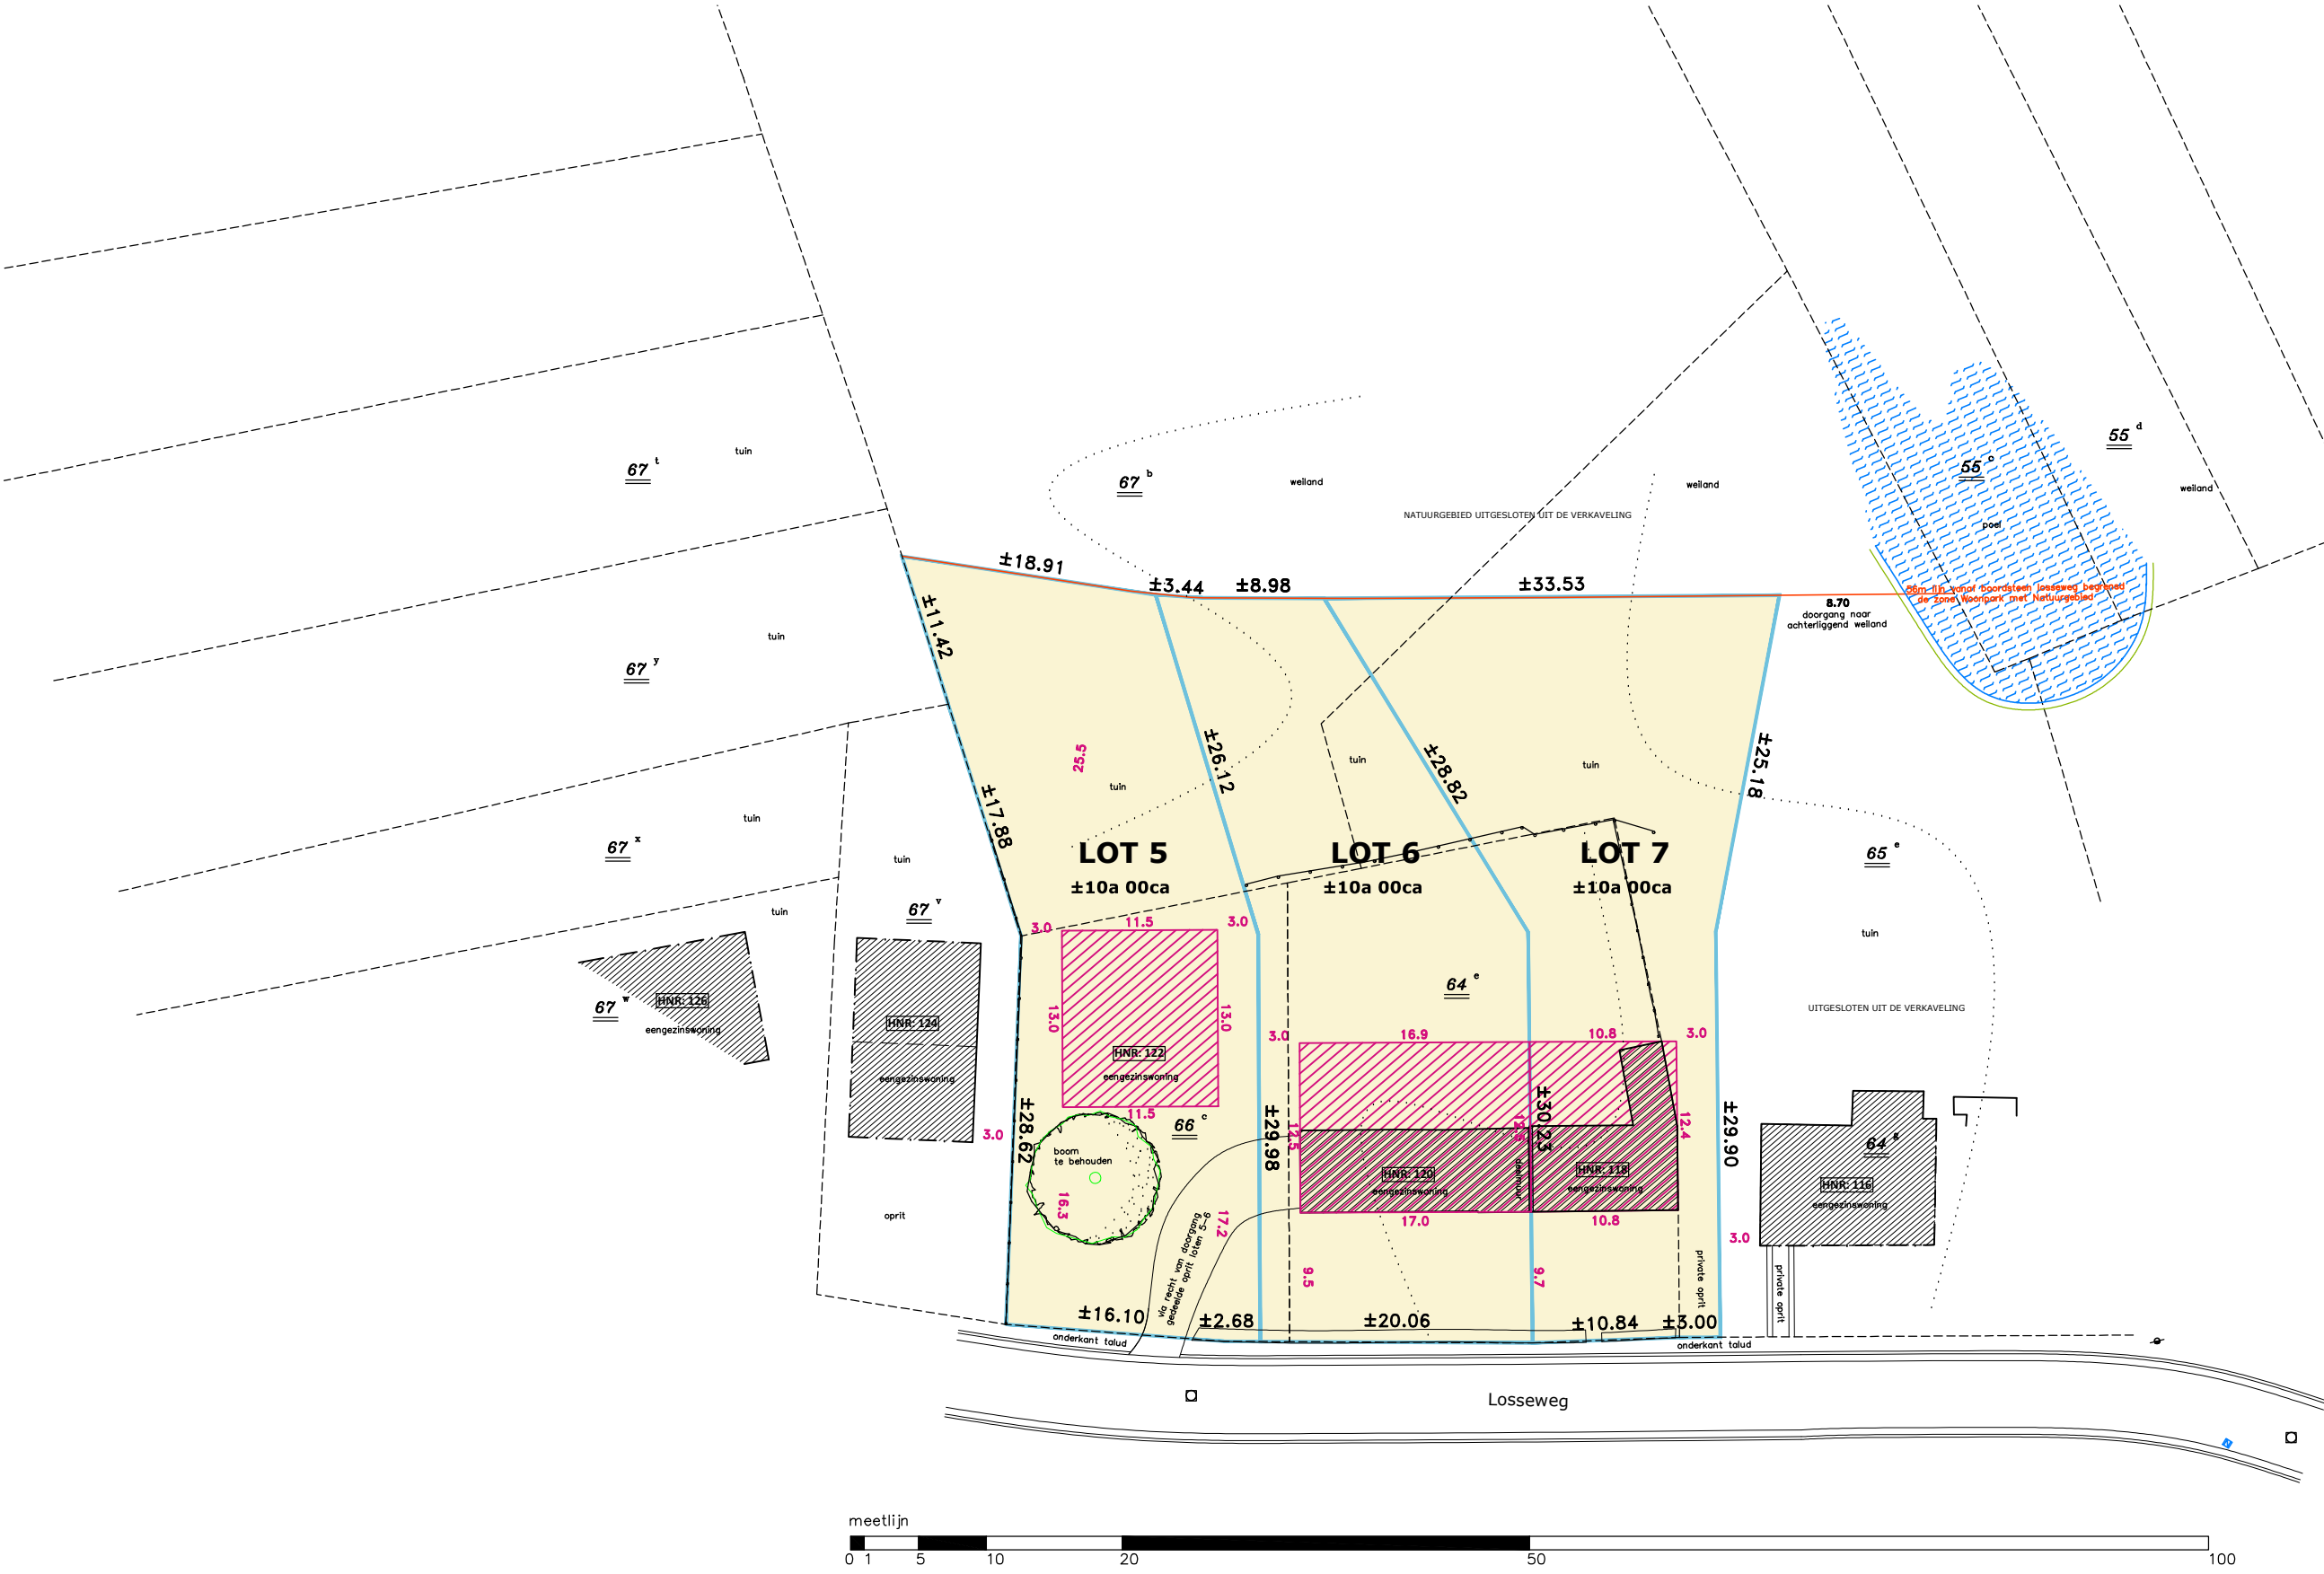

N.B. Alle hoekpunten zijn weergegeven in Lambert '72 coördinaten en hebben een hoogte volgens de tweede algemene waterpassing.
Ze worden bijgehouden op harde schijf, en kunnen steeds ten kantore van de Landmeter-expert geraadpleegd worden.
Geen der grenspunten is gematerialiseerd tenzij anders weergegeven.

Hoogtes maaiveld
Het niveau van het maaiveld is zoveel als mogelijk te behouden.
Grondverzet i.f.v. de goede inplanting en toegankelijkheid van de woningen is toegelaten.

