



VINCOTTE vzw
 Erkend controleorganisme | Externe dienst voor technische controles op de werkplaats
 Maatschappelijke zetel: Jan Olieslagerslaan 35 • 1800 Vilvoorde • België
 BTW BE 0402.726.875 • RPR Brussel • BNP Paribas Fortis: BE25 2100 4144 1482 • BIC: GEBABEBB
 Jan Olieslagerslaan 35 • 1800 Vilvoorde • België • tel: +32 2 674 57 11 • brussels@vincotte.be

Contactpersoon: F. Gevaert, Electriciteit

- Onze gegevens
 Verslag nr.: AUD / 15 / 30601325 / 00 / NL / 003
 Klantref.:
 Contractref.:
- Uw gegevens
 Ref.:

Peter Cautaeers

Imbeekstraat 5
 1540 Herne
 België

- Interventiegegevens
 Plaats: Nieuwstraat 2 loft 6 (3de verdiep bus32), 1500 Halle -
 Datum: 17/08/2018
 Uitgevoerd door: Mr Geboes 5025

PROCES-VERBAAL VAN GELIJKVORMIGHEIDSONDERZOEK EN/OF CONTROLEBEZOEK VAN EEN ELEKTRISCHE LAAGSPANNINGSINSTALLATIE

INSTALLATIE

Naam: / Voornaam: /
 Adres: Nieuwstraat 2 loft 6 (3de verdiep bus32) Post nr.: 1500 Stad: Halle
 Tel:

- **Eigenaar of beheerder**
 idem

- **Verantwoordelijke voor de uitvoering van het werk**
 Naam: Cautaeers Voornaam: Peter
 BTW nr.: BE 747362333

- **Plaats type**
 Wooneenheid

BASIS VAN HET ONDERZOEK

- Reglement: Algemeen Reglement op de Elektrische Installaties (AREI)
- Art 270: ingebruikname
- Art 86

BESLUIT

- De nieuwe installatie voldoet aan het Algemeen Reglement op de Elektrische Installaties (AREI).
- De differentieelstroominrichting werd verzegeld.
- De installatie dient opnieuw gecontroleerd te worden vóór 17/08/2043. (*)

(*) De werken, nodig om de inbreuken te doen verdwijnen die opgemerkt werden tijdens het controlebezoek, moeten zonder vertraging uitgevoerd worden en alle maatregelen moeten getroffen worden opdat de in overtreding zijnde installatie, indien ze in dienst blijft, geen gevaar vormt voor personen of goederen. Indien bij het nieuw controlebezoek, na max. 1 jaar, de overtredingen niet verdwenen zijn moet het erkend organisme een kopie van het proces-verbaal van het controlebezoek overmaken aan de Algemene Directie Energie die belast is met het hoog toezicht. Dit proces-verbaal dient bewaard te worden in het dossier van de elektrische installatie en dit dossier dient elke aangebrachte wijziging te vermelden. De Federale overheidsdienst economie dient bij ieder ongeval, rechtstreeks of onrechtstreeks te wijten aan elektriciteit waarbij personen betrokken zijn, ingelicht te worden. De controle heeft enkel betrekking op de zichtbare en toegankelijke delen van de installatie.

Ing. J. Windey
 Directeur Generaal



Blz: 2 / 2
Verslag nr.: AUD / 15 / 30601325 / 00 / NL / 003
Contractref.:

INHOUD VAN HET ONDERZOEK

- Visuele controles

- Beschermingsmaatregelen tegen elektrische schokken bij rechtstreekse aanraking.
- Beschermingsmaatregelen tegen elektrische schokken bij onrechtstreekse aanraking.
- Staat (vasthechtingen, beschadiging,...) van het vast geïnstalleerd elektrische materieel.
- Vast of vast opgesteld materieel dat gevaar kan opleveren voor personen en goederen.
- Verplaatsbaar materieel dat gevaar kan opleveren voor personen en goederen.
- Overeenstemming tussen de geïnstalleerde beschermingsinrichtingen tegen overstroom en de doorsneden van de respectievelijke stroombanen die ze beschermen.
- Uitvoering van de elektrische installatie overeenkomstig de schema's.
- Continuïteit van de equipotentiale verbindingen (hoofd- en bijkomende) en van de beschermingsgeleiders.

- Metingen - testen

- Spreidingsweerstand van de aardingsweerstand: 4 Ohm.
- Algemeen isolatieniveau: 40 MOhm.

ALGEMENE GEGEVENS ELEKTRISCHE INSTALLATIE

- Gegevens van de verdeler

EAN:	541448860017778736
kWh meter nr.:	33743684
Meterstand dag:	14
Meterstand nacht:	11
Bescherming aansluiting:	40 A

- Gegevens van de installatie

Installatie ontworpen voor een nominale spanning van:	230 V
Maximale nominale stroom:	40 A
Voedingsleiding hoofdbord - type:	xvb
Voedingsleiding hoofdbord - sectie:	4x10 mm ²
Type aardelektrode:	aardingslus

- Beschrijving van de installatie

Algemene differentieelstroominrichting:	40A 300mA 2polig
Aantal borden:	1
Aantal eindstroombanen:	16
Bord(en):	zie bijlage(n)
Situatieschema('s):	zie bijlage(n)
Eéndraadsschema('s):	zie bijlage(n)

INBREUKEN - OPMERKINGEN


- **Nieuwe installatie**
- **Bestaande installatie**

ANDERE BIJLAGE(N)

Nihil

15001

Loft 6 (3 verdieping rechts)

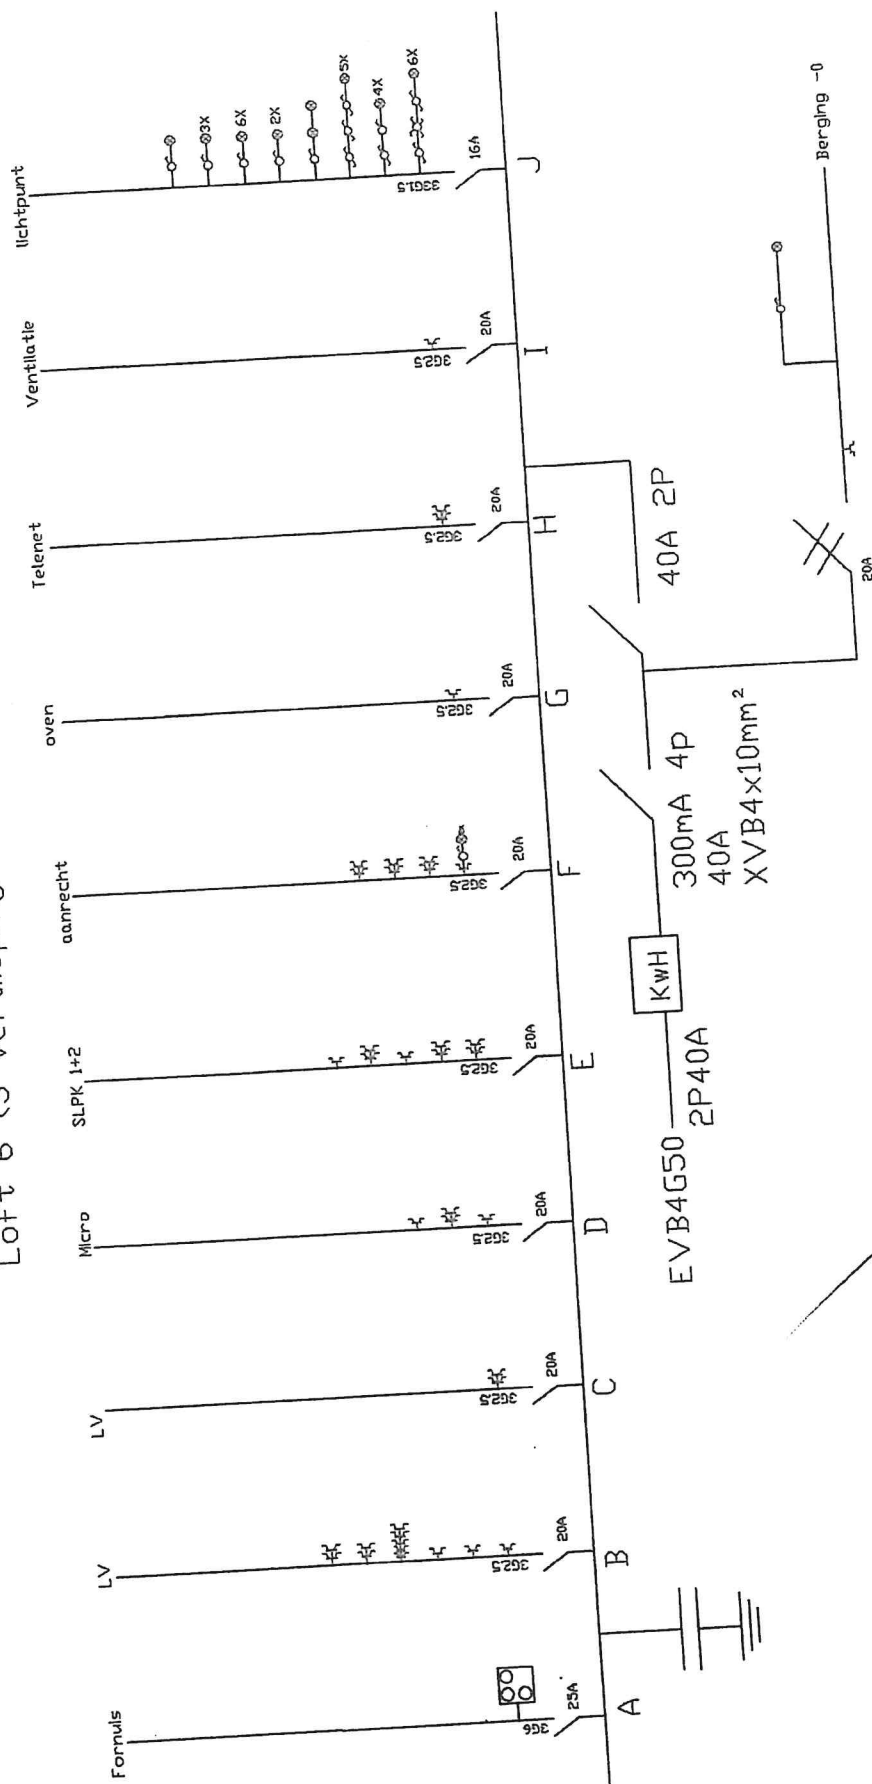

Werf

Naam Residentie Basillek
Straat Nieuwstraat 2
Gemeente 1500 Halle
Handtekening


Keuring

Organisatie: Vm-Gel. VZW
Naam: Lamsen, G. (elzen)
Datum: 17/08/2018
Handtekening: [Signature]

Installateur

Naam: Gauthiers Peter
BTW: 747 342 333
Datum: [Signature]
Handtekening: [Signature]


Loft 6 (3 verd / rechts)

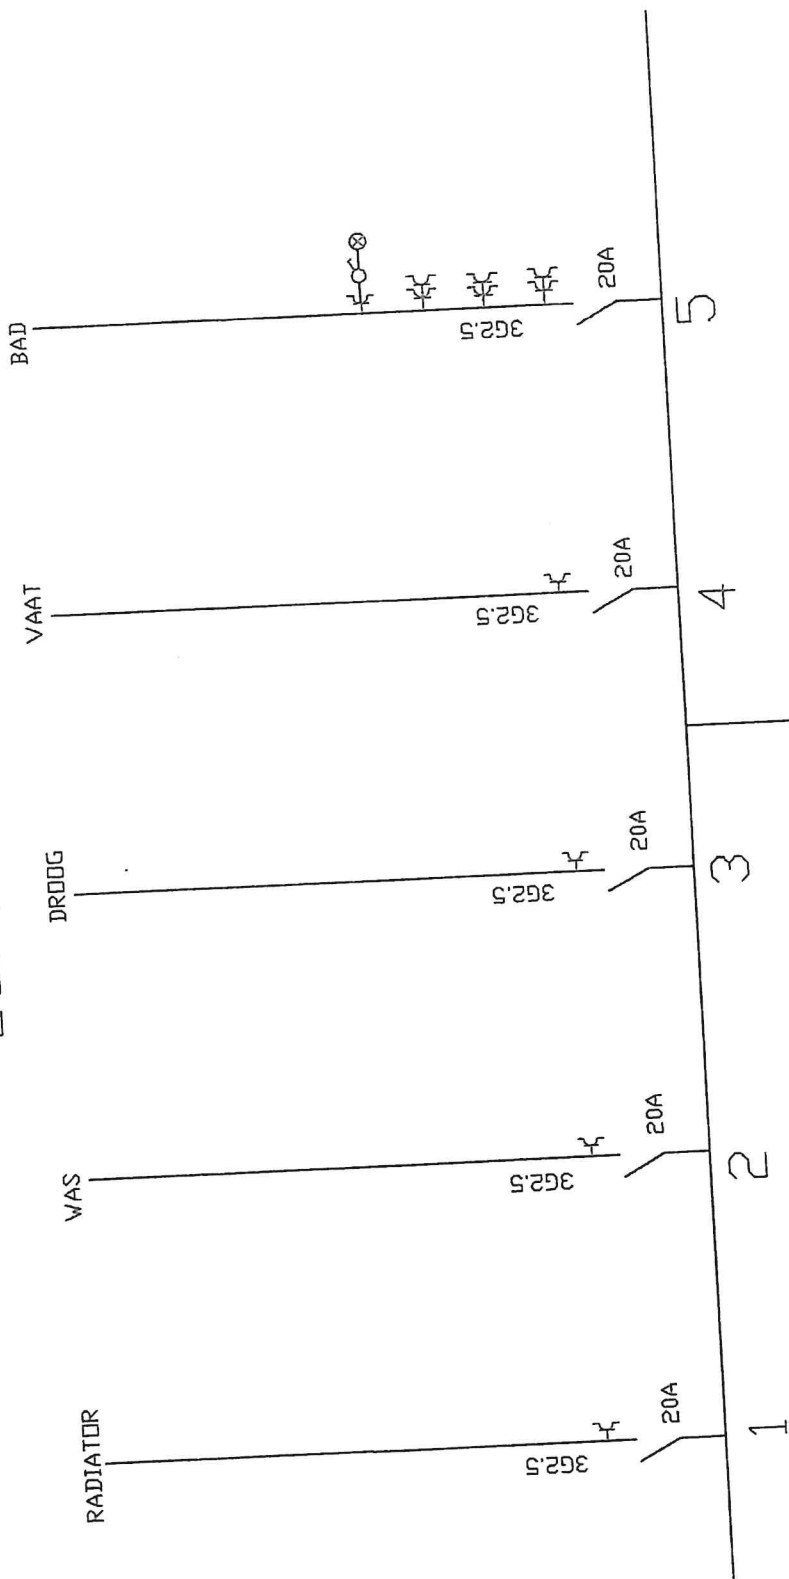

Werf
 Naam: Residentie Basillek
 Straat: Nieuwstraat 2
 Gemeente: 1500 Halle
 Handtekening:

Keuring
 Organisatie: *Vincent VZW*
 Naam: *Laurent Velleux*
 Datum: *11/08/2018*
 Handtekening: *[Signature]*

Installateur
 Naam: *Captain's Peter*
 BTW: *747 862 333*
 Datum: *[Signature]*
 Handtekening: *[Signature]*

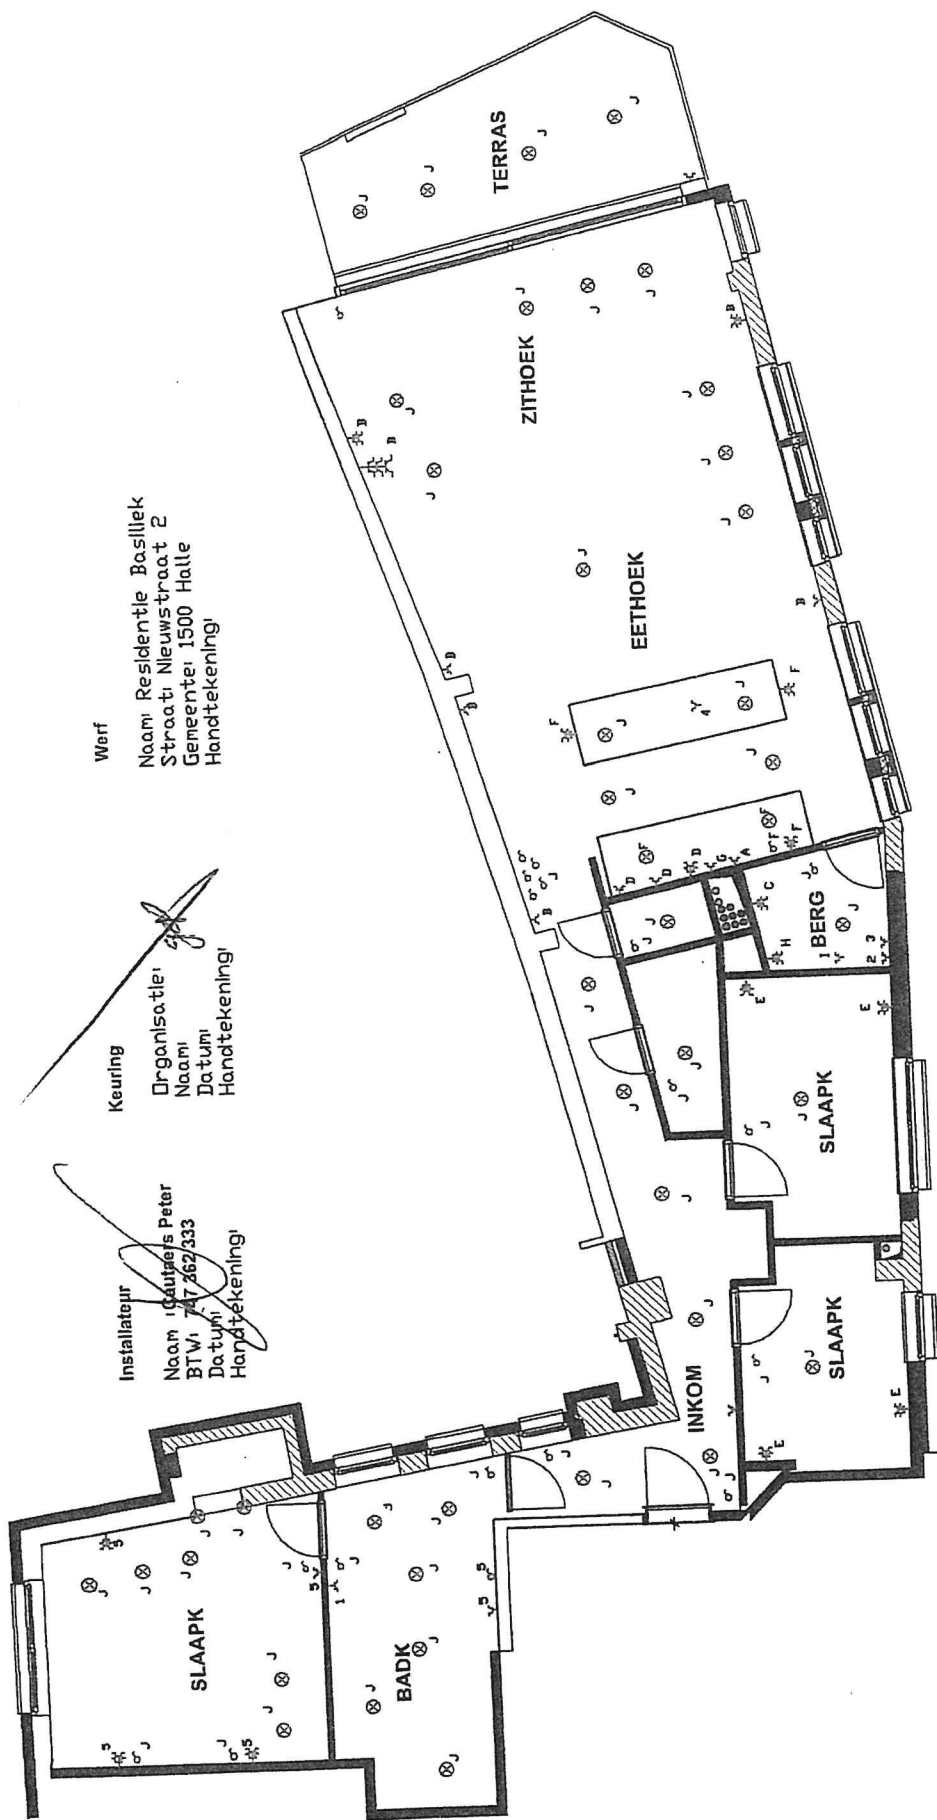

Naam: Residentie Basillek
 Straat: Nieuwstraat 2
 Gemeente: 1500 Halle
 Handtekening:


Werf

Keuring

Organisasie:
 Naam:
 Datum:
 Handtekening:

Installateur

Naam: Gaudens Peter
 BTW: 747 262 333
 Datum:
 Handtekening:

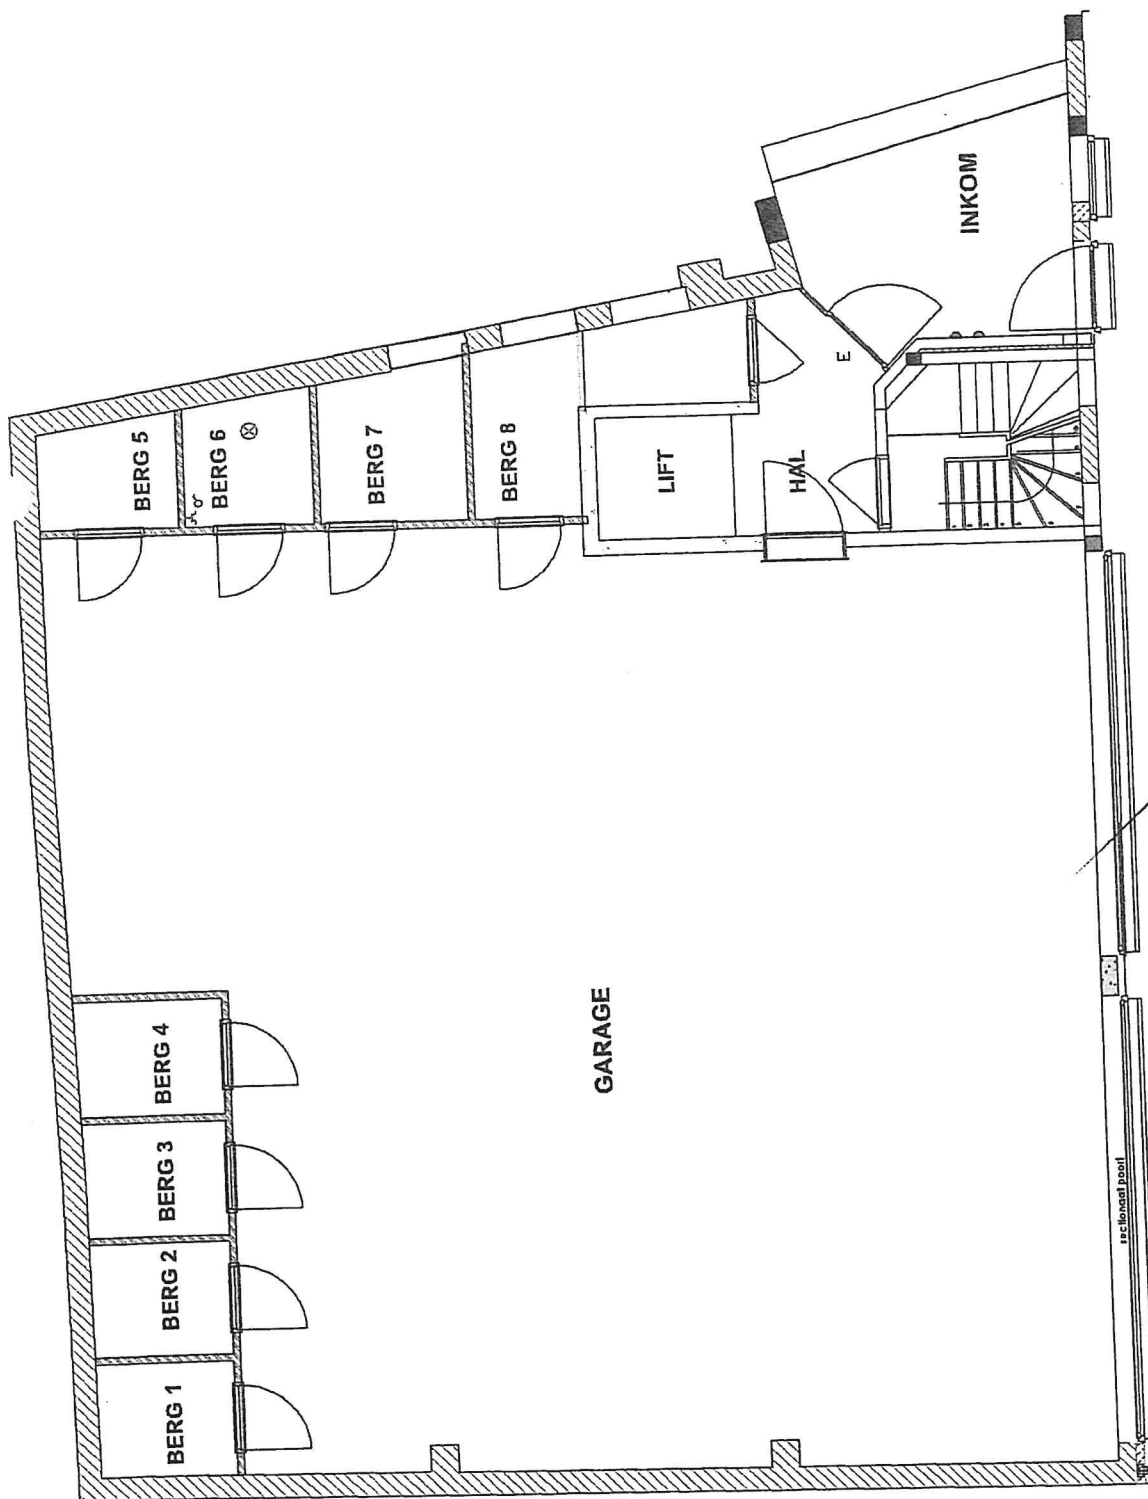

Werf

Naam: Residentie Bosillek
 Straat: Nieuwstraat 2
 Gemeente: 1500 Halle
 Handtekening:

Keuring

Organisatie: 
 Naam:
 Datum:
 Handtekening:

Installateur

Naam: Calmege Pater
 BTW: 747 662 333
 Datum:
 Handtekening: 