

Registre n°: Scellé n°: 119848

ADRESSE DE L'INSTALLATION: Av. de la Nouvelle 8
Wavre - Belgique

PROPRIETAIRE:

Adresse:

DEMANDEUR:

Adresse:

INSTALLATEUR: [Signature]

Adresse:

TVA ou CI: ()

DISTRIBUTEUR: AIE Compteur n°: Index:

CONTROLE D'INSTALLATION ELECTRIQUE DOMESTIQUE BASSE TENSION

Appareils de mesures utilisés: Mesureur de terre n° SGS: 6001 - Mesureur d'isolement n° SGS: 6001 - Mesureur de continuité n° SGS: 6001

Schéma liaison à la terre: TT - TN - IT Procédure technique: (RGIE art. 86) TEC EE 102 - 112 - 122 - 902

Date du contrôle: 20/09/2007

Type de contrôle: examen de conformité avant mise en usage (RGIE art. 270) (Prescriptions distributeur)
visite de contrôle périodique (RGIE art. 271) (RGPT art. 262) (Prescriptions distributeur)
visite de contrôle pour renforcement et/ou changement compteur (RGIE art. 276) (Prescriptions distributeur) (Information importante au verso)

Type d'installation: Existante - Nouvelle - Extension - Modification - Temporaire - Chantier:

Type locaux - compris dans l'installation: habitation (maison, appartement, autres...), compteur de chantier "domestique", parties communes d'une installation résidentielle,

Début des travaux: fondations avant - après 1.10.81 - Installation électrique avant - après 1.10.81 - 1.1.83 - BA4/BA5: Non

Raccordement: Tension: 230 V AC-DC; Protection raccordement: Existante: A - Prévue: A

Câble alimentation tableau principal: 6 x 10 mm², type: BVVB; Inter. général: 10 A, type: A

Type prise de terre: boucle - barres - piquets - conducteur horizontal

Nombre de tableaux:; Nombre de circuits term.:; $R_a = 19,7 \Omega$; $R_{i\ tot} = 0,52 M \Omega$

DESCRIPTION: Voir schéma en annexe

Dispositif de protection à courant différentiel résiduel (DPCDR)		
I_n (A)	I_{cc} (A)	ΔI_n (mA)
<u>0,3</u>	<u>3000</u>	<u>500</u>
Circuit	Calibre	Ligne / Utilisateur
		<u>voir plans</u>

Dispositif de protection à courant différentiel résiduel (DPCDR)		
I_n (A)	I_{cc} (A)	ΔI_n (mA)
<u>0,3</u>	<u>3000</u>	<u>30</u>
Circuit	Calibre	Ligne / Utilisateur
		<u>voir plans</u>

- Les DPCDR installés sont adaptés à la valeur de la résistance de dispersion de la prise de terre: Oui - Non.
- Les protections installées contre les surintensités sont adaptées aux sections des circuits qu'elles protègent: Oui - Non.
- Existe-t-il salle de bains - lessiveuse - salle d'eau - lave-vaisselle - séchoir - boiler - salle de douche: Oui - Non.
- Eclairage (BTS placé): Oui - Non.
- Chauffage électrique placé: Oui - Non.
- Exécution de l'installation électrique conformément aux schémas: Bon - Infractions - Remarques.
- Etat du matériel électrique: Bon - Infractions - Remarques.
- Protection contre les chocs électriques par contacts directs et indirects: Bon - Infractions - Remarques.
- Continuité des liaisons équipotentielles principales et supplémentaires: Bon - Infractions - Remarques.
- Matériel électrique fixe et mobile: Bon - Infractions - Remarques.

INFRACTIONS CONSTATEES - REMARQUES:

.....

.....

.....

DEVOIRS DU PROPRIETAIRE, GESTIONNAIRE OU LOCATAIRE: voir verso.

CONCLUSION: Seules les parties visibles et accessibles de l'installation ont pu être vérifiées.
L'installation est conforme sous réserve de (voir verso 1). Le DPCDR général est était plombé. Les schémas, unifilaire(s) et de position, ont été visés et sont signés par les deux - trois personnes intéressées.
L'installation n'est pas conforme: le DPCDR est était plombé (voir verso 2).
L'installation doit être vérifiée avant le 20/09/2007 (Art. 271 RGIE) ainsi qu'après toute modification ou extension importante.

L'INSPECTEUR:
N° + nom + signature

NOM - FONCTION/QUALITE:
Vu inspecteur à la date ci-dessus

AIE Raccordement

VISA DU DISTRIBUTEUR:
26-09-2007

DÉDÉRIC BOTTICCHIO

Les conditions générales de SGS Bureau Nivelles, en votre possession, sont applicables pour ce rapport.

Feuillet n° **119848**



BLEE10.09F-24/01/05

Schéma unifilaire

Propriétaire et installateur :

Habitation :

Rue Les Ruelles, 8
4261 Lathuille - Belgique

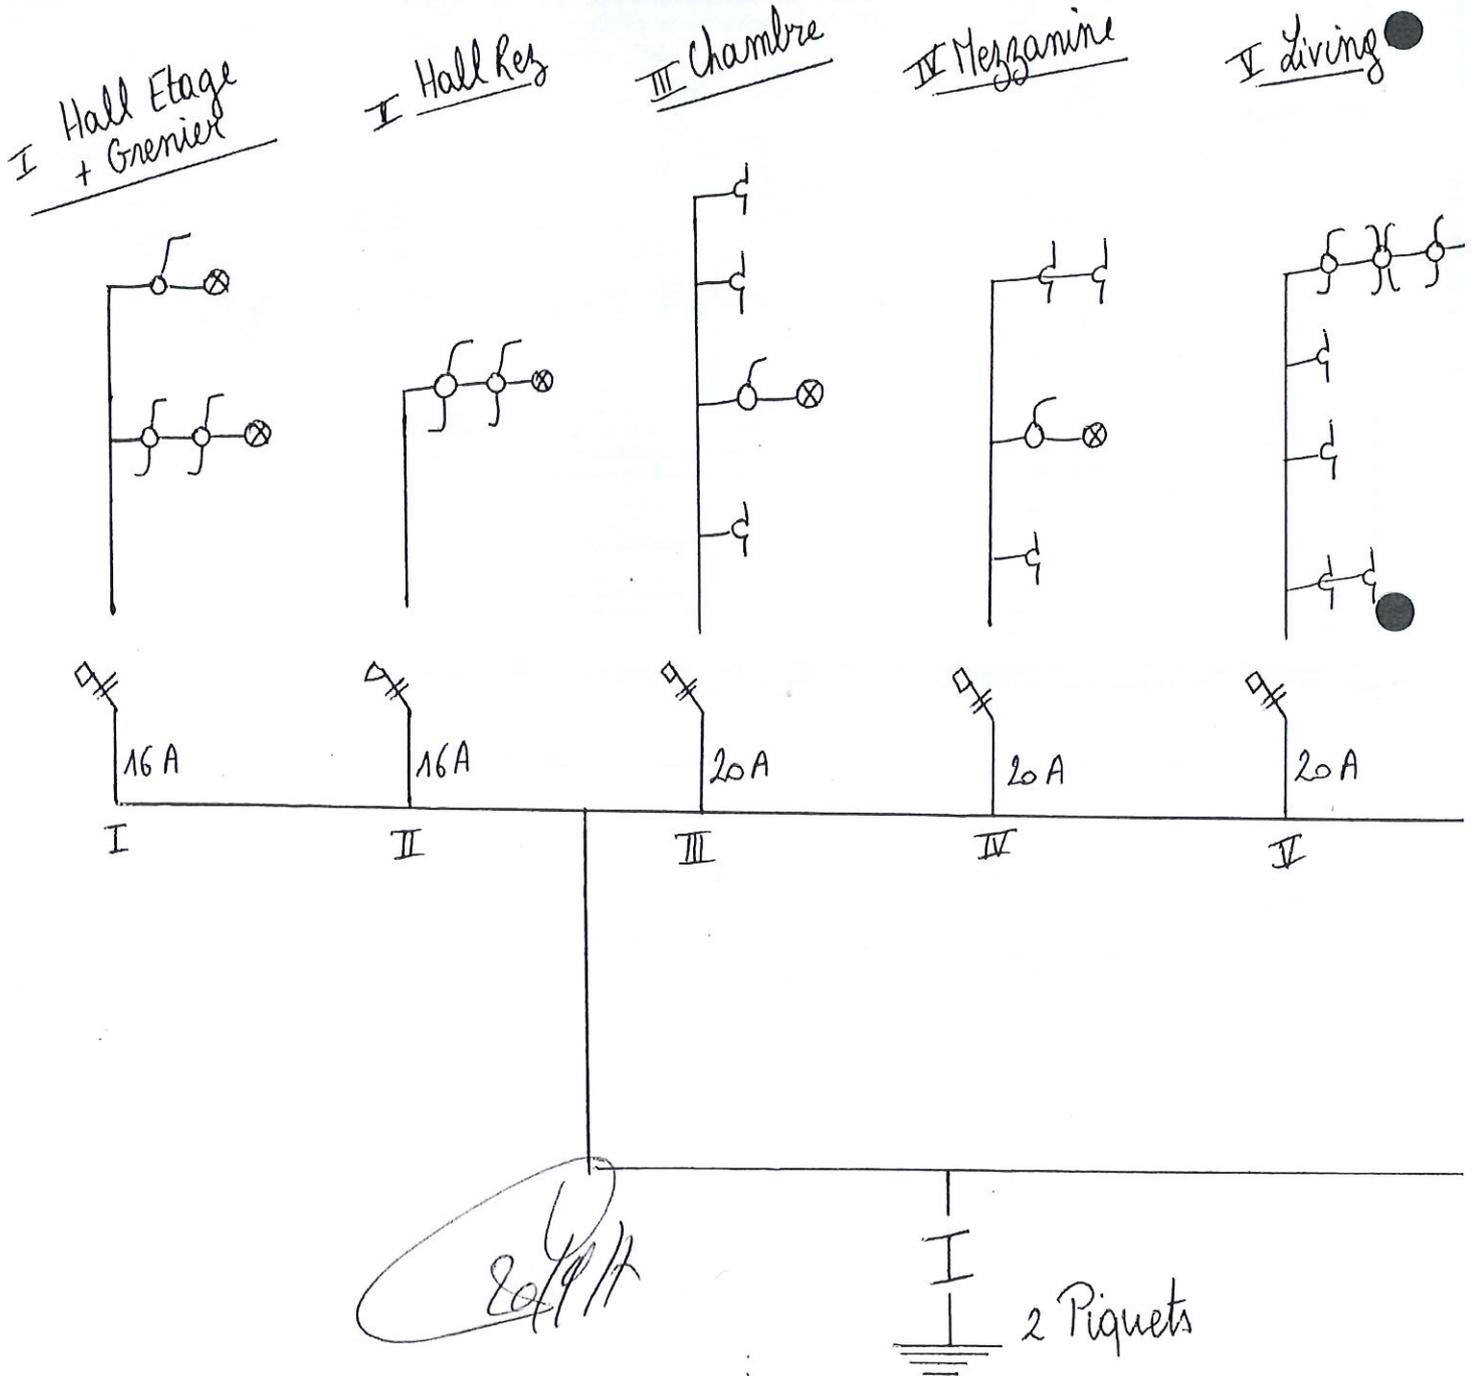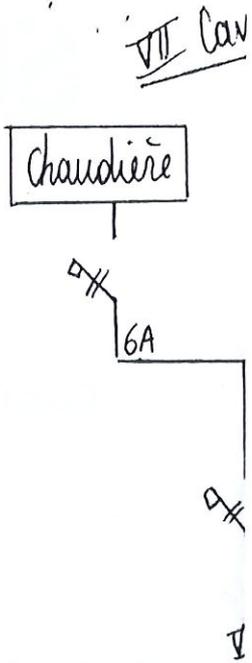





IX Cuisine

X Salle de bain





XII Sèche-linge

VIII Hotte + Lave-vaisselle

XI mach. à laver

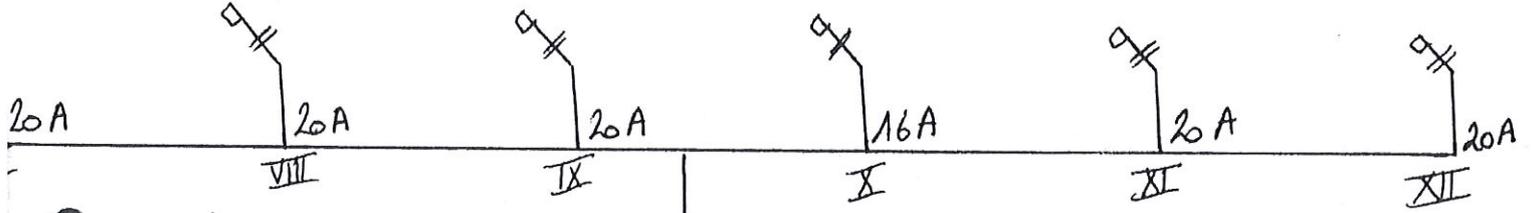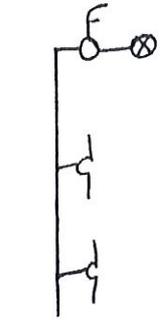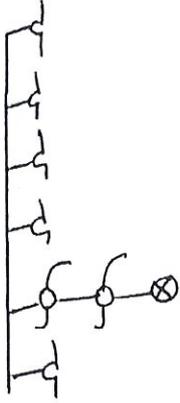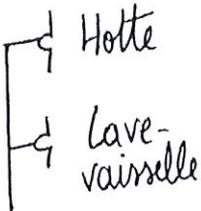

VI Four + tagues cuisson

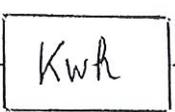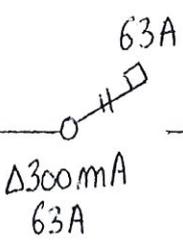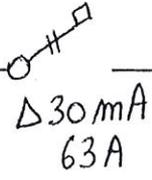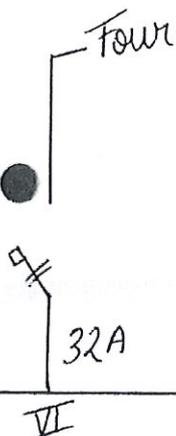

Ex VB
4x10²

Schema d'implantation

Proprietaire et installateur:



Habitation:

Rue Les Ruelles, 8

4261 Latinne - Belgique

① CAVE

20/9/17

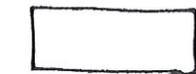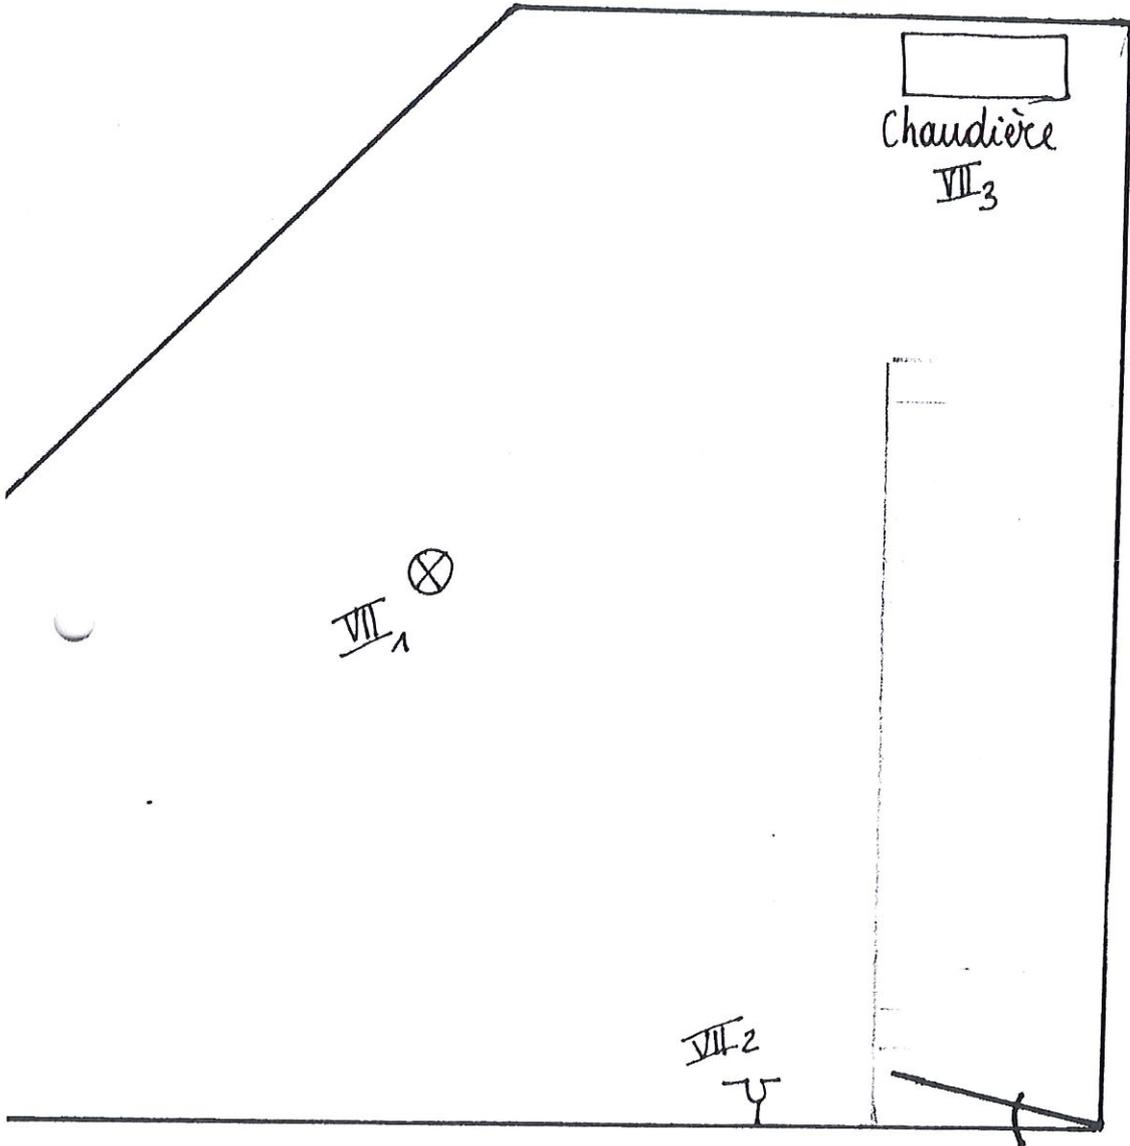

Chaudière
VII₃


VII₁ ⊗

VII₂
T




Schema d'implantation

② REZ-DE-CHAUSSEE

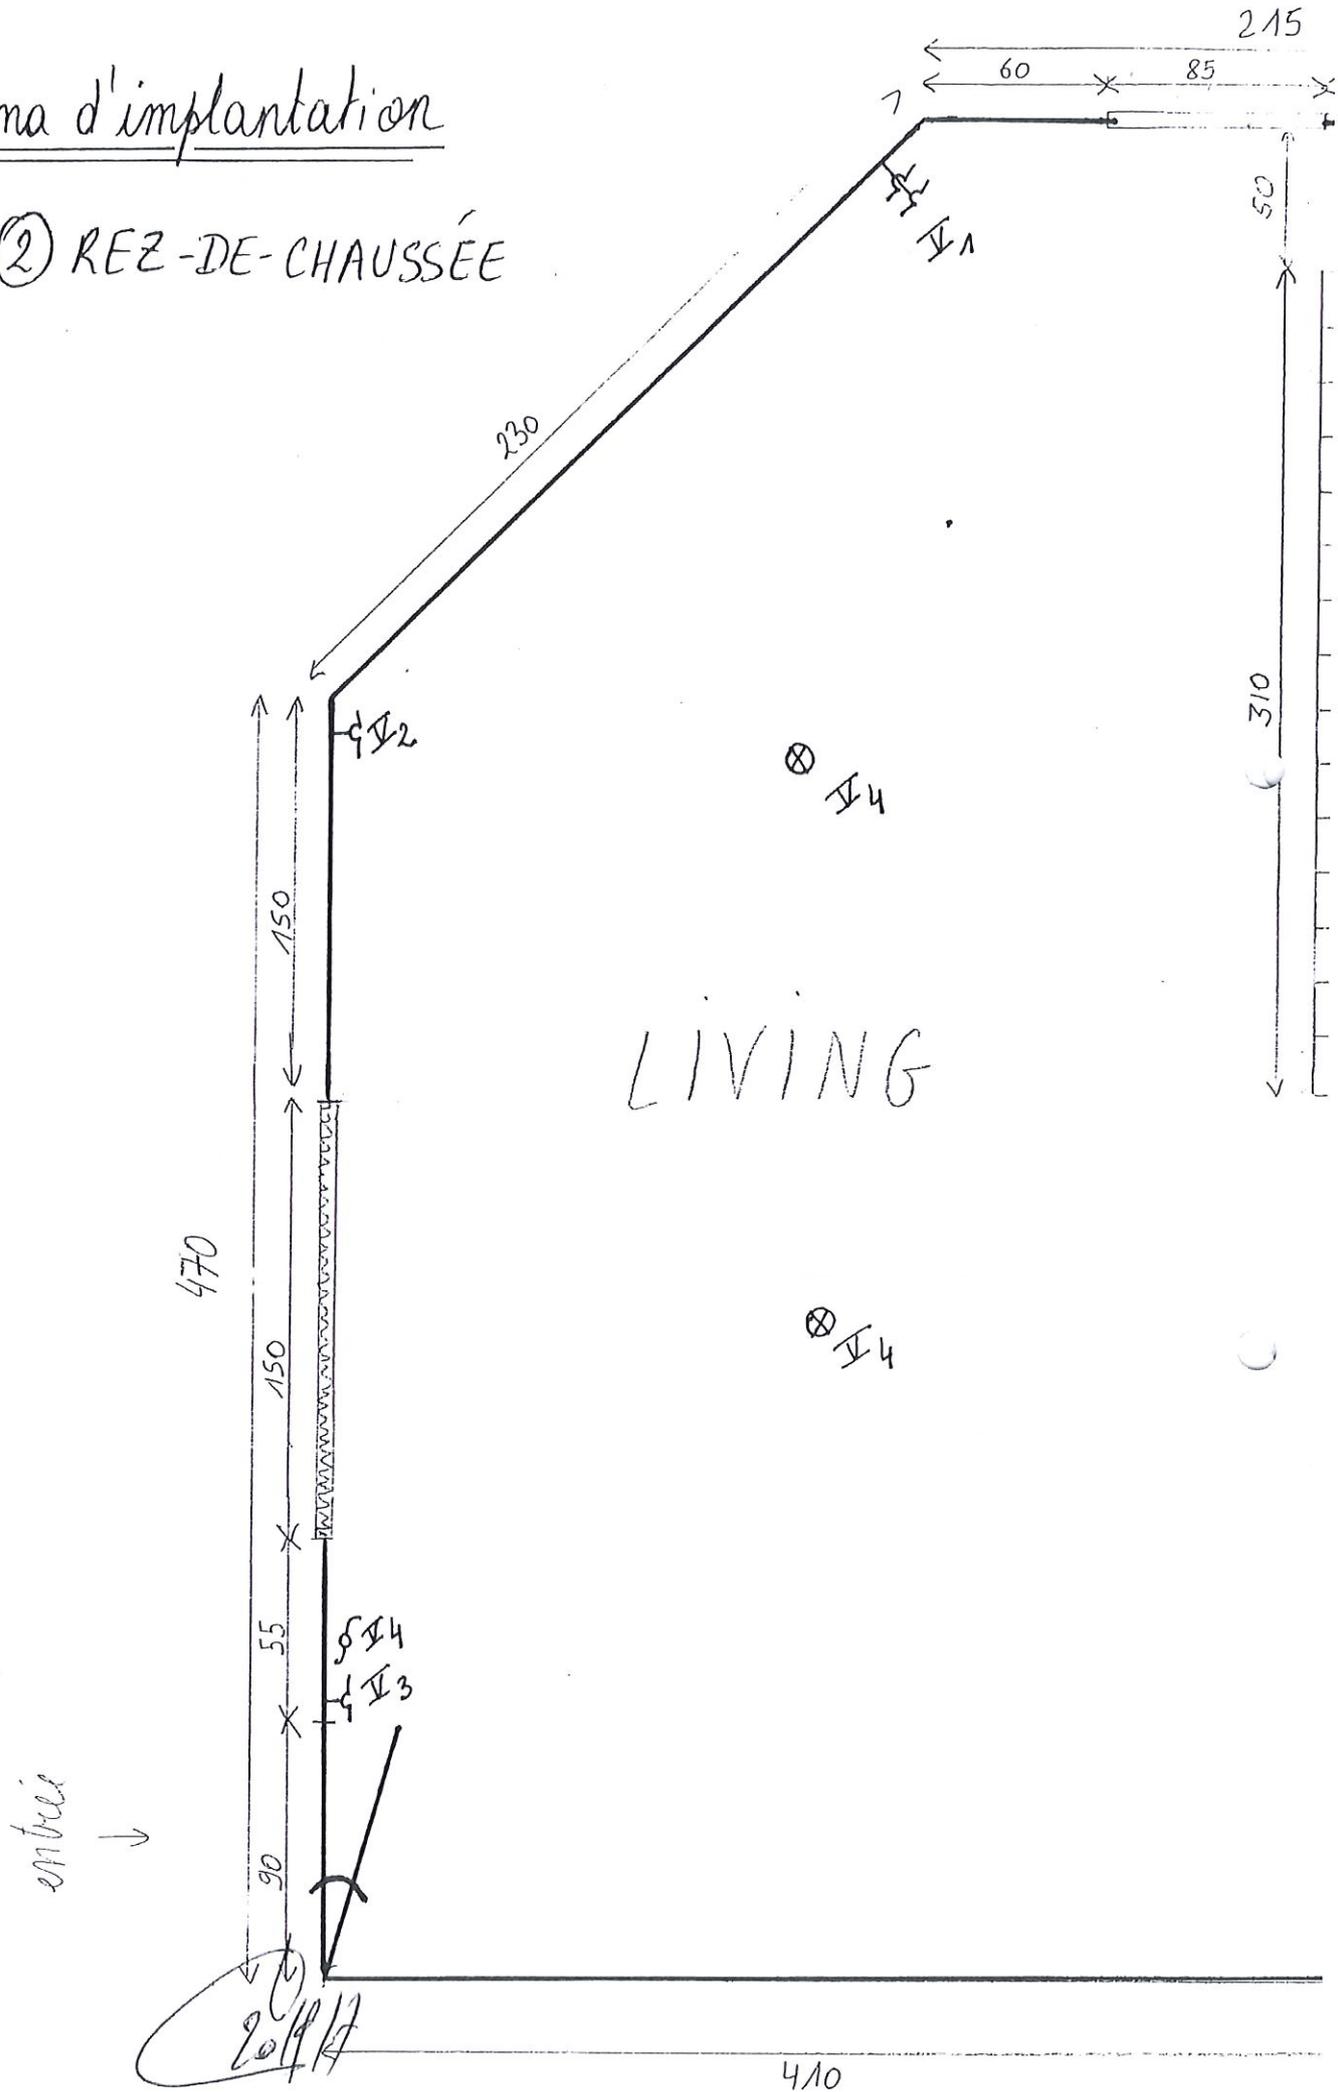

350

70

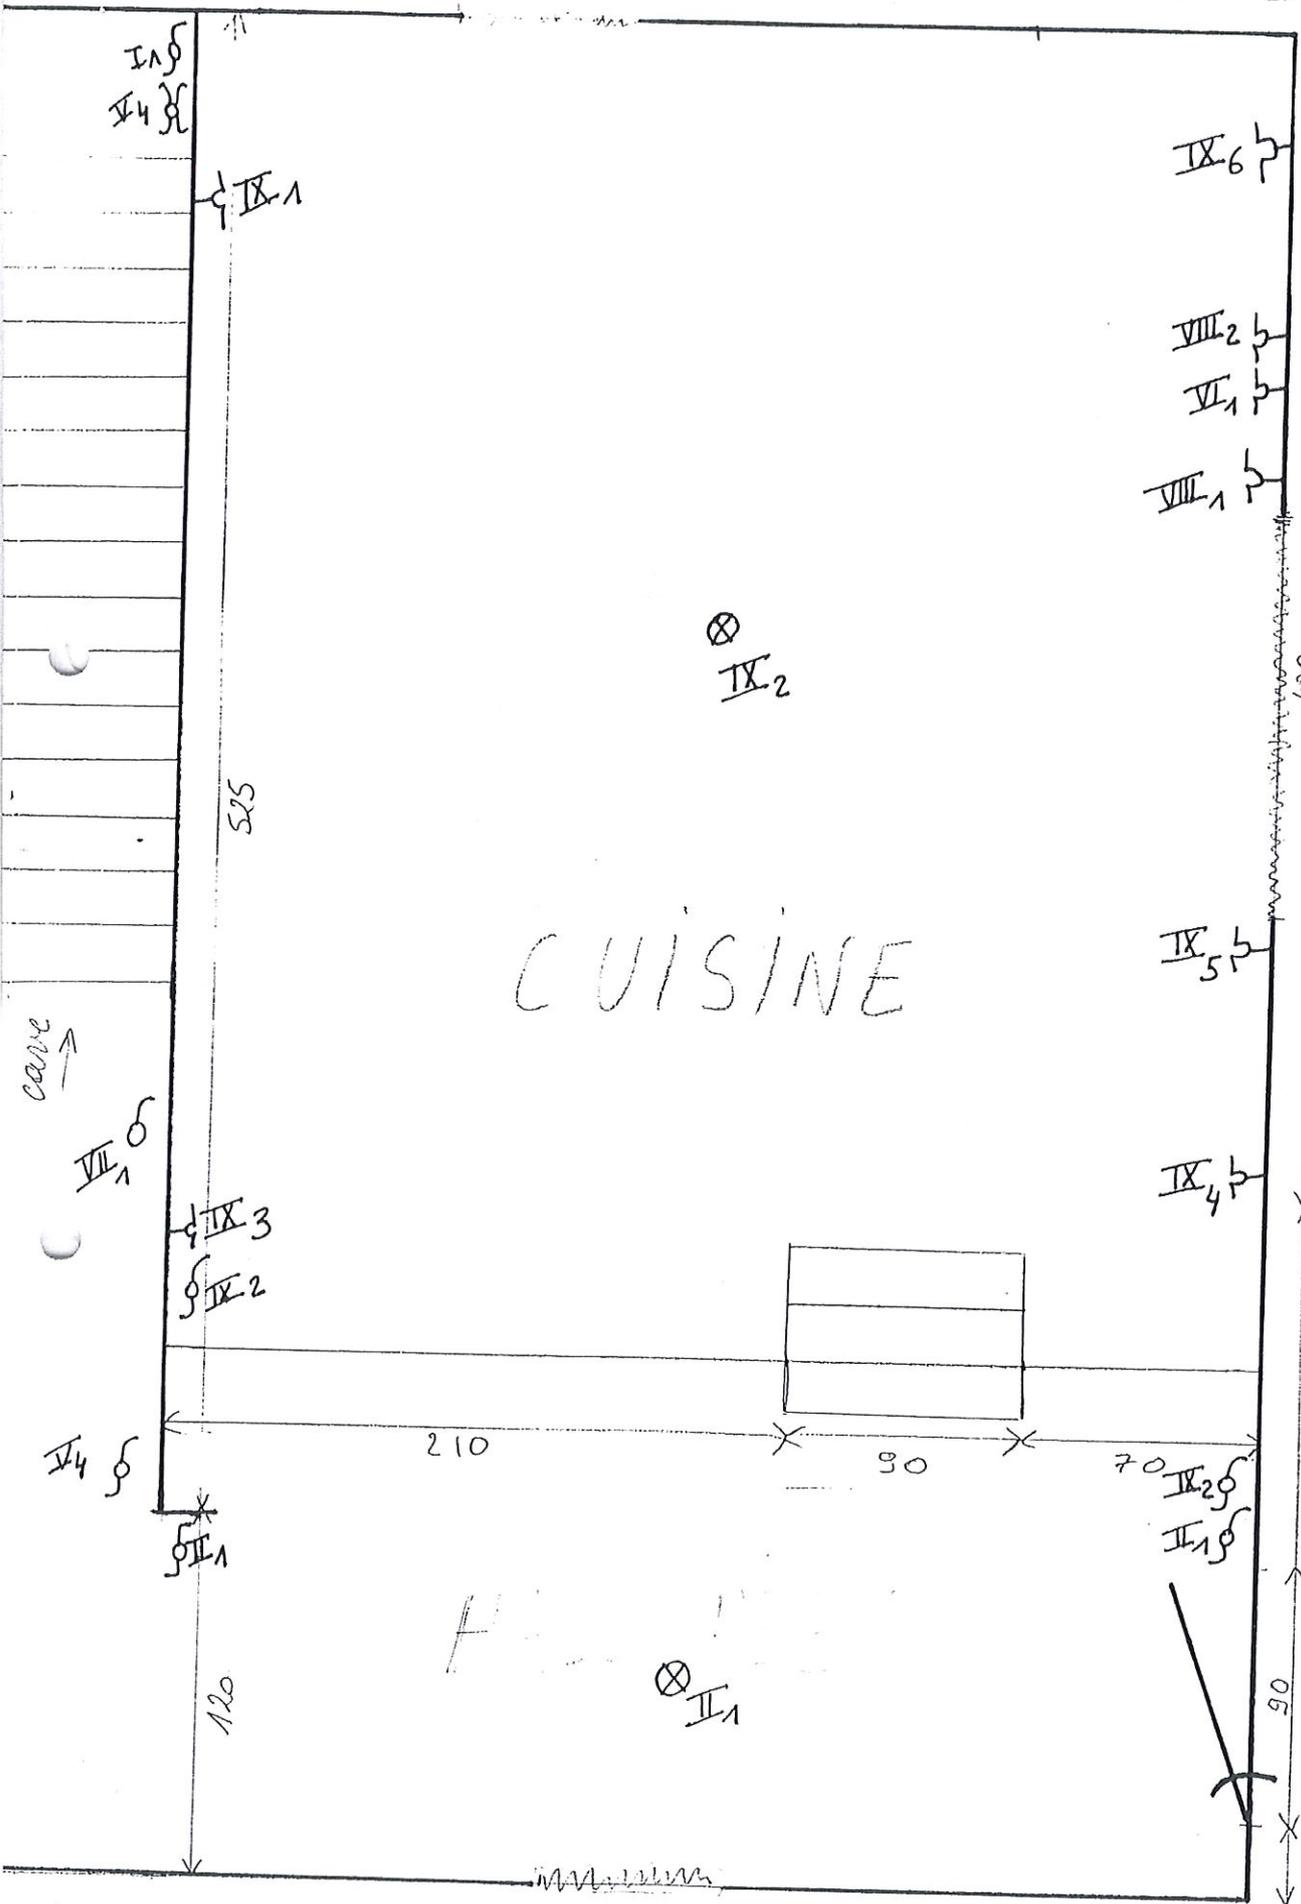

CUISINE

HALL

400

645

90

210

90

70

120

370

cave ↑

↓ jardin

IX5
IX4

IX1

IX6

VIII2

VI1

VIII1

IX2

IX5

IX4

VII1

IX3

IX2

V4

II1



II2

II1

II1


Schéma d'implantation

③ 1^{er} ETAGE
+ GRENIER

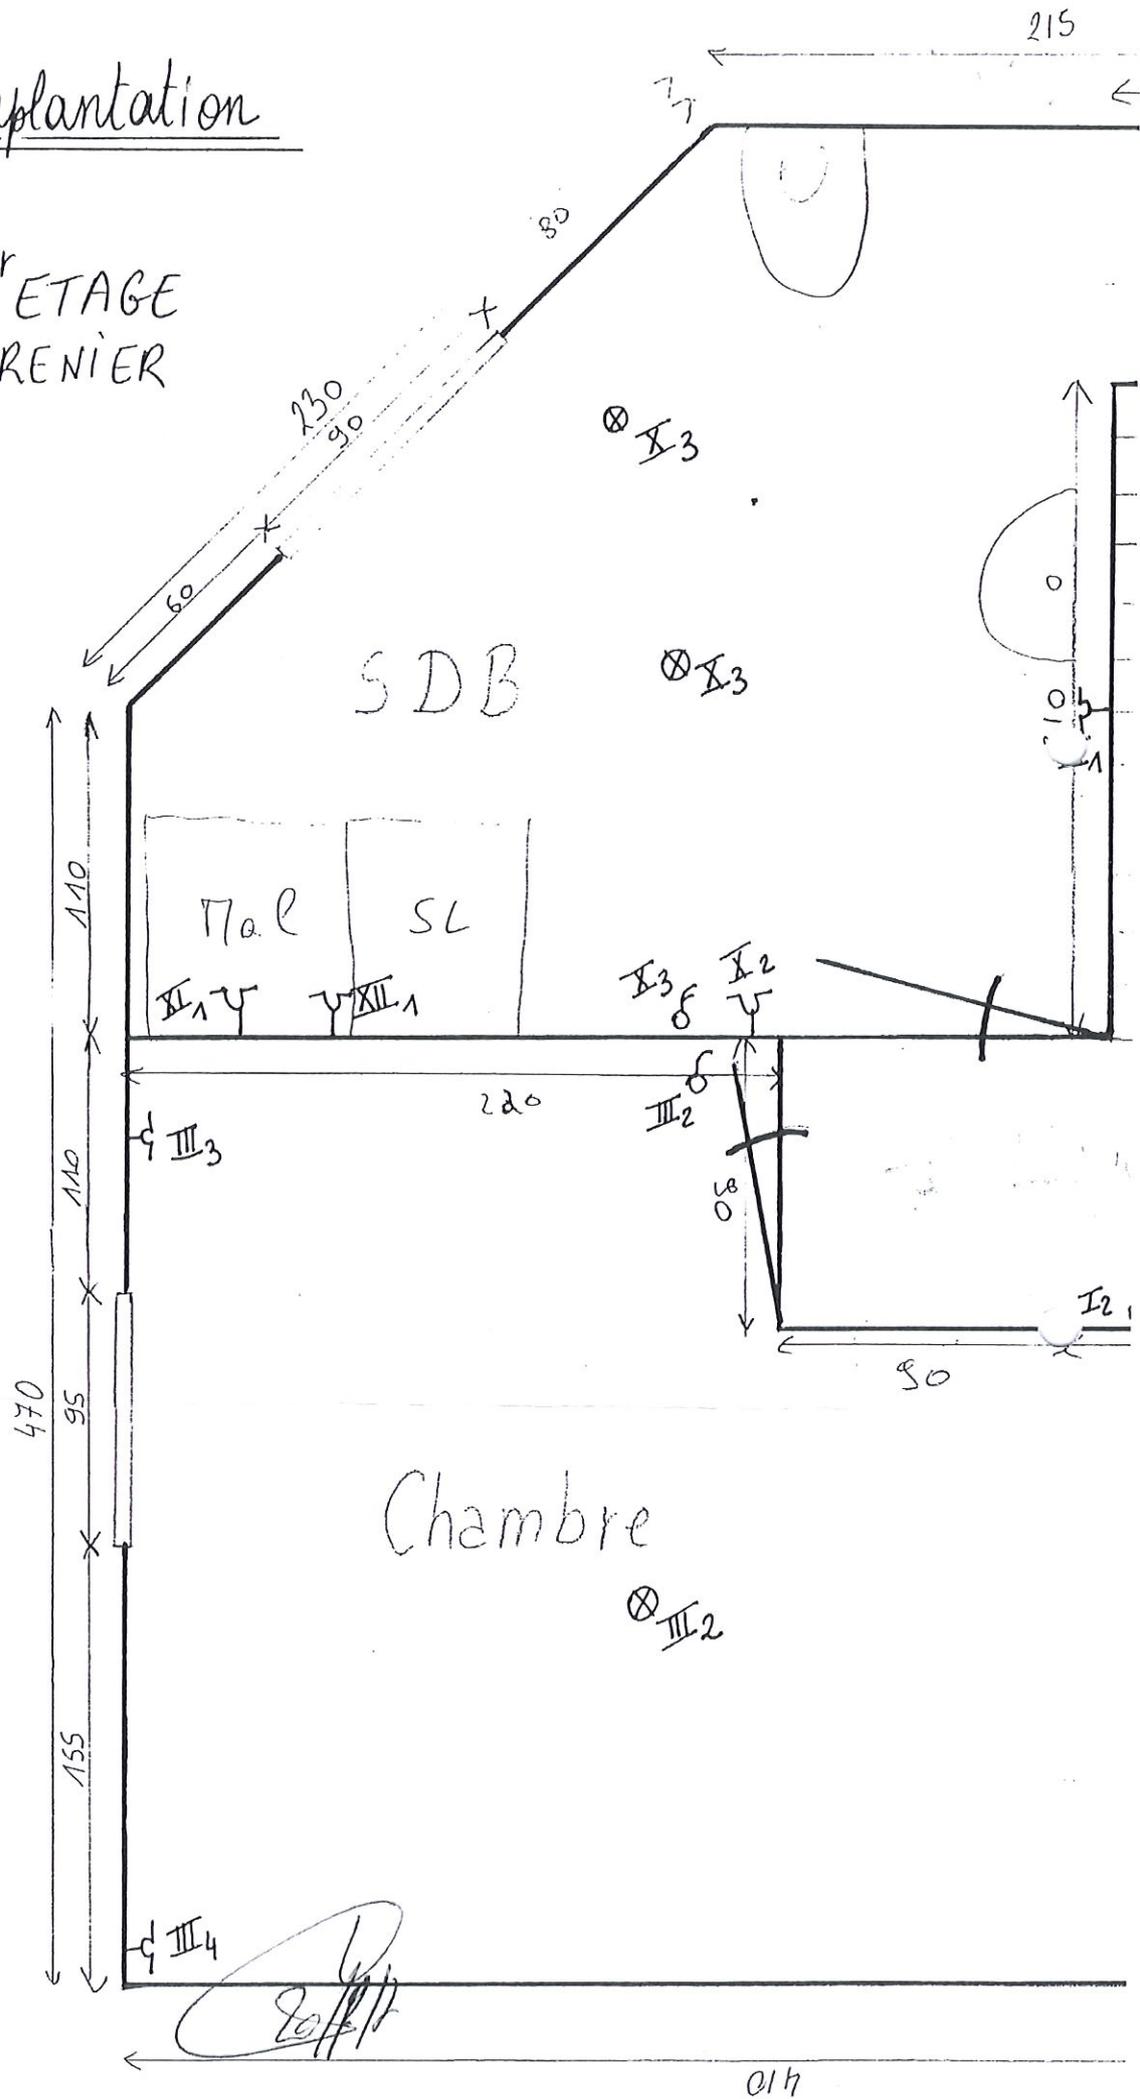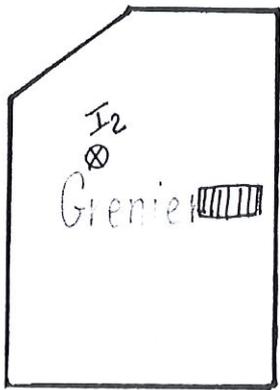

350

90

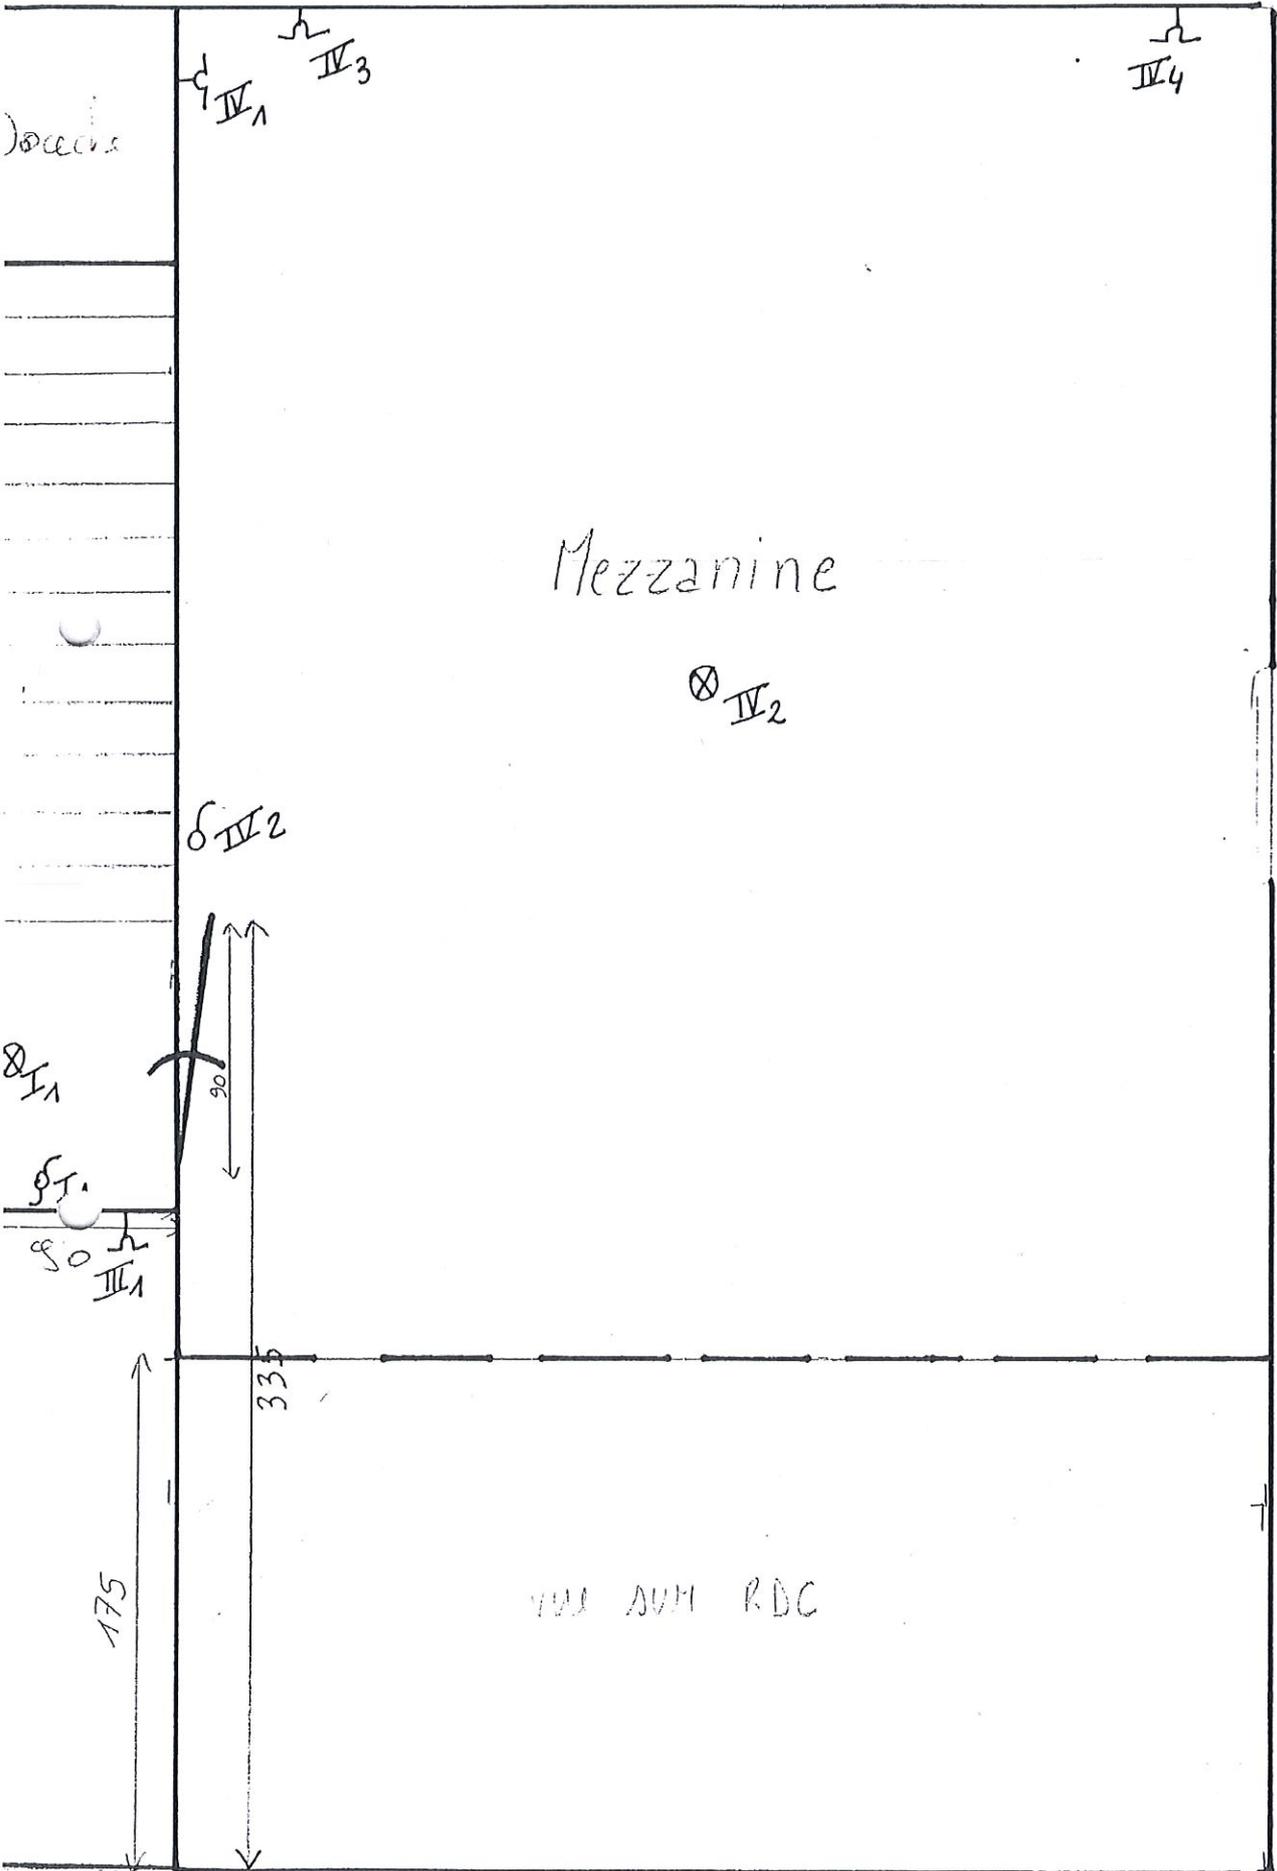

locaux

Mezzanine

⊗ IV₂

δ IV₂

δ I₁

δ II₁

δ III₁

175

335

TVA SUM RDC

370

645

