

PROCES VERBAAL VAN OPMETING

Ik ondergetekende, **Emiel VAN DEN BROECK**, landmeter, Meetkundige-Schatter van Onroerende Goederen, wonenden en bureelhoudende te 1745 Opwijk, Grootveld 52, (tel. 052/373478, fax. 052/373547) ;

Handelend op verzoek van Mr. en Mevr. **LUYPAERT-OTTE Toon**, 't Kintstraat 80 te 1745 Opwijk ;

Verklaar te zijn overgegaan tot de opmeting van het hiernabeschreven goed, dat hiernaast in plan gebracht is .

GEMEENTE O P W I J K oooooooooooooooooooooooooooo

Een woonhuis met tuin, gelegen langs de 't Kintstraat 80, kadastraal bekend onder de 2° afdeling, sectie G, als nummer 193-r .

Het perceel heeft een breedte langs de straat van **38,23m** en een oppervlakte volgens meting van :

VIER AREN ZESENTWINTIG CENTIAREN 4a 26ca

Bij de opmeting hielden wij rekening met :

- de bestaande paalstenen ;
- de bestaande konstrukties en afsluitingen ;
- de atlas der buurtwegen ;
- het PV. van opmeting en afpaling van landmeter T. DE BISSCHOP, dd. 17 maart 1986 ;
- het metingsverslag van landmeter J. DIERICKX, dd. 28januari 1960 .

Waarvan ik huidig proces verbaal hebben opgemaakt om te dienen en te gelden als naar recht,


te Opwijk, op 20 december 1993 .



Emiel Van den Broeck .

KOORDINATENLIJST

01.	25.60	2.93
02.	34.57	2.23
03.	34.50	1.38
04.	8.39	2.97
05.	-3.67	3.51
06.	-12.34	14.18
07.	29.48	11.55
08.	35.27	11.16
09.	51.70	10.07

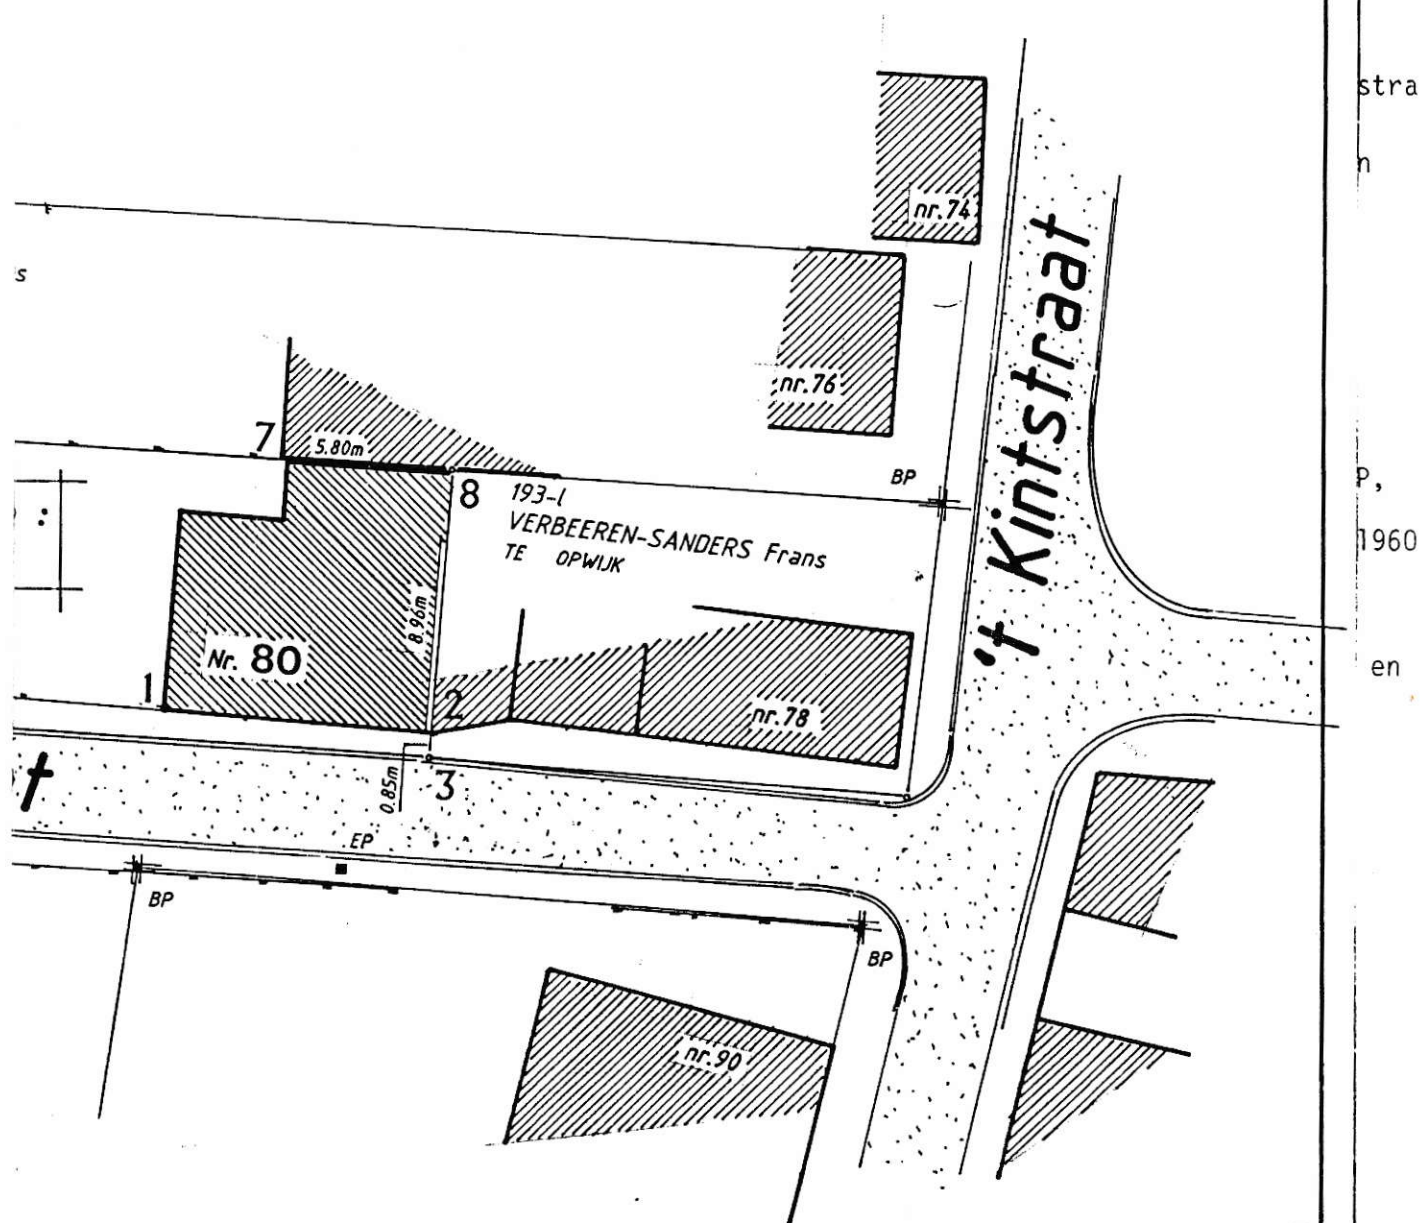

—Schaal 1/250—

Gemeente OPWIJK

2° Afdeling

SEKTIE **G** Nr. 193^r

194-s
MERGAN-DE NEEF Edouard
TE OPWIJK

193-k, 193-p
VAN HOLSBEEK-LAURENT Frans
te OPWIJK

194-r
VANDERSTRAETEN Marcel
TE OPWIJK

Oppervlakte :
4a 26ca

nr. 84

EP

12.07m

26.16m

't Kintstraat

189-e
NERINCKX Hendrika
Weduwe MICHELS en kinderen
TE OPWIJK

Sc

