


Vendeur	Acquéreur
Notaire	Cadastre
Plan N° :	...



Point N°	X	Y	Code Description
1	100.00	100.00	st
2	108.60	183.17	st
10	109.08	190.22	bâtiment
11	112.13	188.08	bâtiment
12	112.83	185.62	bâtiment
13	122.75	178.60	bâtiment
14	141.99	133.09	bâtiment
15	141.94	123.08	bâtiment
16	121.87	99.99	roule
17	91.29	100.00	roule
18	94.16	193.28	roule

Point N°	X	Y	Code Description
19	103.77	186.67	roule
20	111.25	181.30	roule
21	122.10	173.58	roule
22	123.94	167.86	roule
23	113.58	175.40	roule
24	100.34	184.82	roule
25	92.27	190.29	roule
26	95.79	109.51	roule
27	112.09	109.52	roule
28	93.36	188.41	limite
29	93.36	186.83	limite

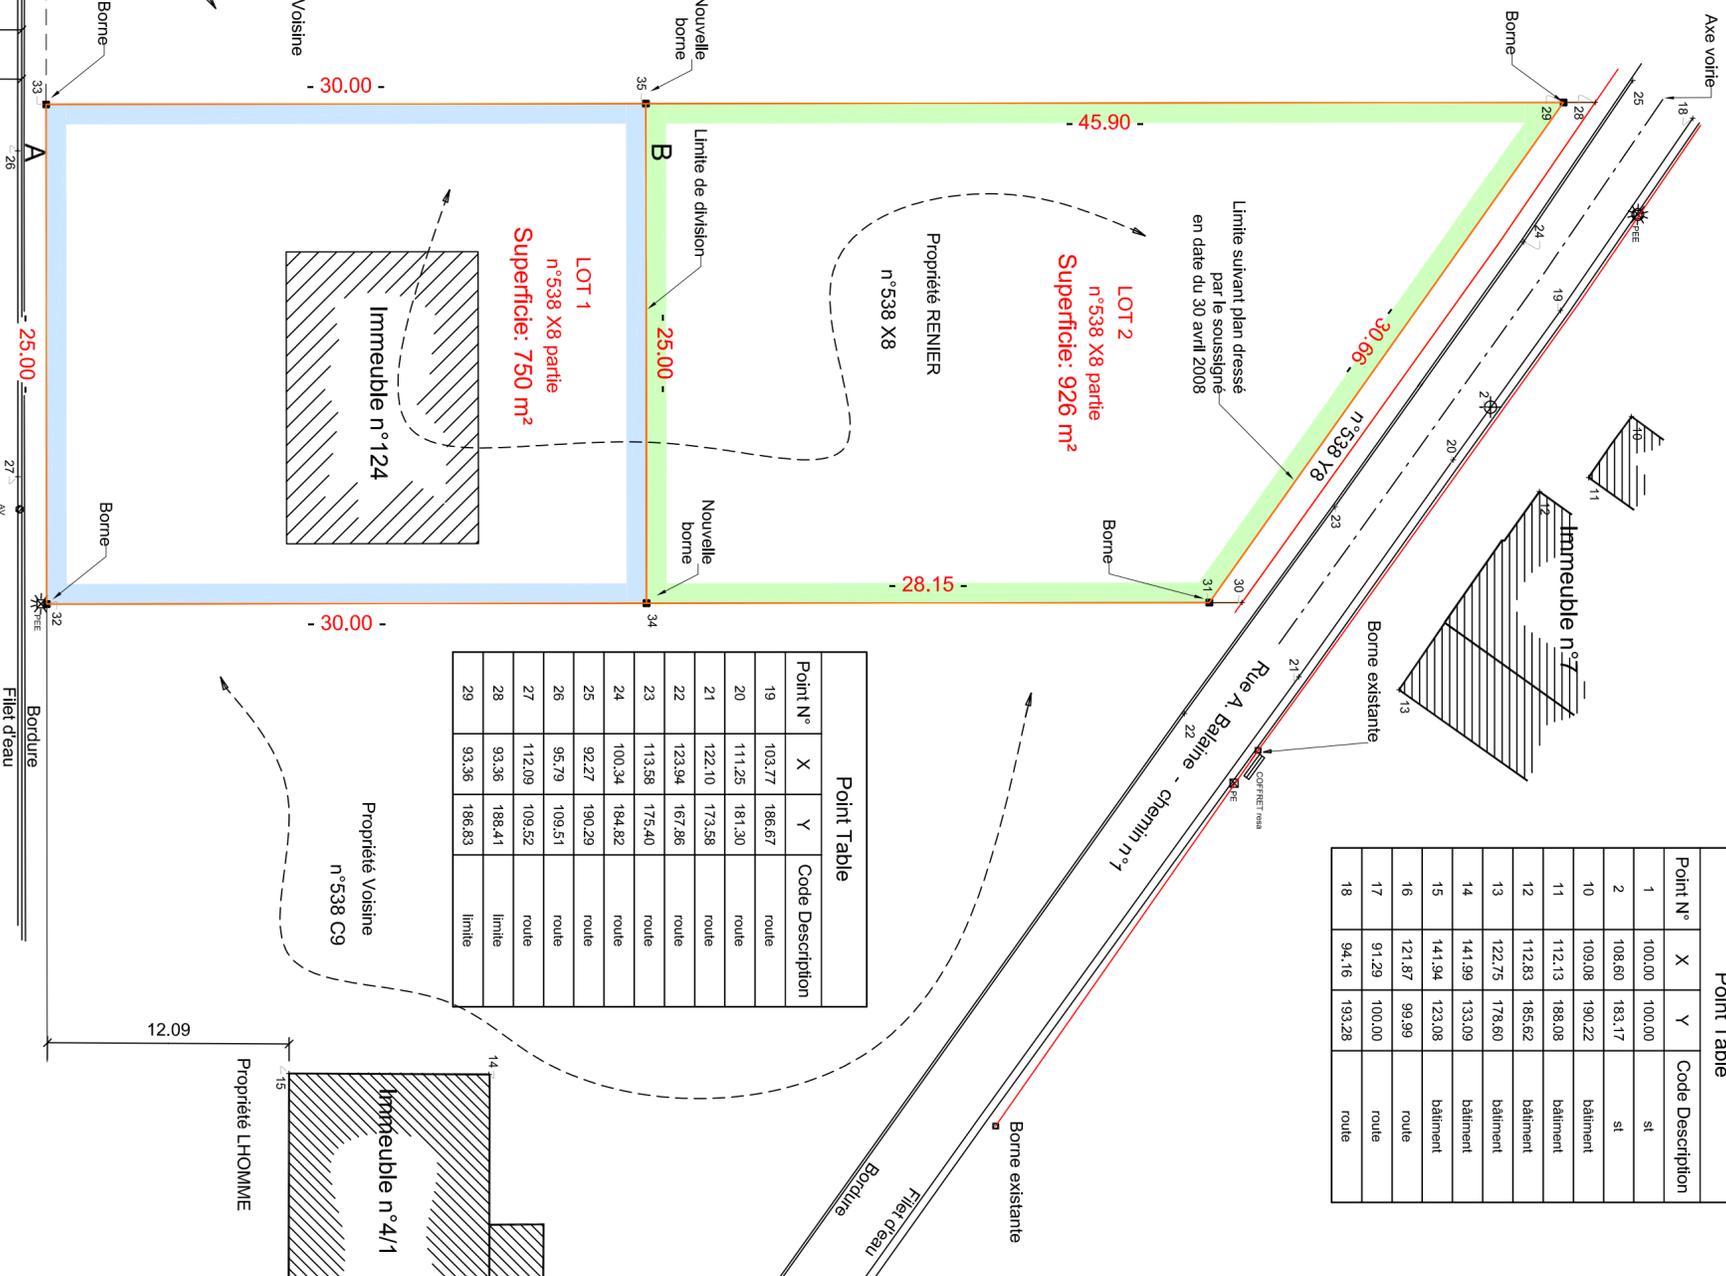

Point N°	X	Y	Code Description
30	118.38	170.74	limite
31	118.38	169.11	limite
32	118.46	110.96	borne
33	93.46	110.93	limite
34	118.42	140.96	borne
35	93.42	140.93	borne

Point N°	X	Y	Code Description
30	118.38	170.74	limite
31	118.38	169.11	limite
32	118.46	110.96	borne
33	93.46	110.93	limite
34	118.42	140.96	borne
35	93.42	140.93	borne

Plan de situation

Echelle 1/1000ème  
(c) Les données cadastrales au 1.1.2021 de ce document appartiennent exclusivement à l'Administration Générale de la Documentation patrimoniale.

**Commune de WANZE / Gême division - ANTHEIT / SECTION B - n°538X8**

Objet du Plan :  
Plan de division d'une propriété bâtie appartenant à Mr RENIER sise chaussée de Waremmé et rue A. Balaine à Antheit

LOT 1, repris au plan sous liseré BLEU  
Bien cadastré ou l'ayant été n°538X8  
Pour une contenance mesurée de 750 m<sup>2</sup>, soit 7 ares 50 centiares

LOT 2, repris au plan sous liseré VERT  
Bien cadastré ou l'ayant été n°538X8  
Pour une contenance mesurée de 926 m<sup>2</sup>, soit 9 ares 26 centiares

Remarque:  
- Etablissement d'une servitude momentanée de passage (voir plan)

**Bureau d'études :**

**SPRL Dupont géomètre & Cie**  
Géomètre Expert Immobilier U.B.G. n°2537  
Inscrit au Conseil Fédéral sous : GEO 040742  
Signature :

GUY DUPONT

Lotissements, Mesurages, Etats des lieux, Expertises.  
Rue de Mons-lez-Liége, 67 à 4400 FLEMALLE  
Tél : 04/225.99.22 - Fax : 04/234.20.62 - Gsm : 04/75/66.08.08

Date : le 1 <sup>er</sup> octobre 2021
Code info : renier
N° dossier : 0907
N° plan : pl 4
ECHELLE : 1 / 250 ème
Format : A2