



[Signature]
12-08-2019

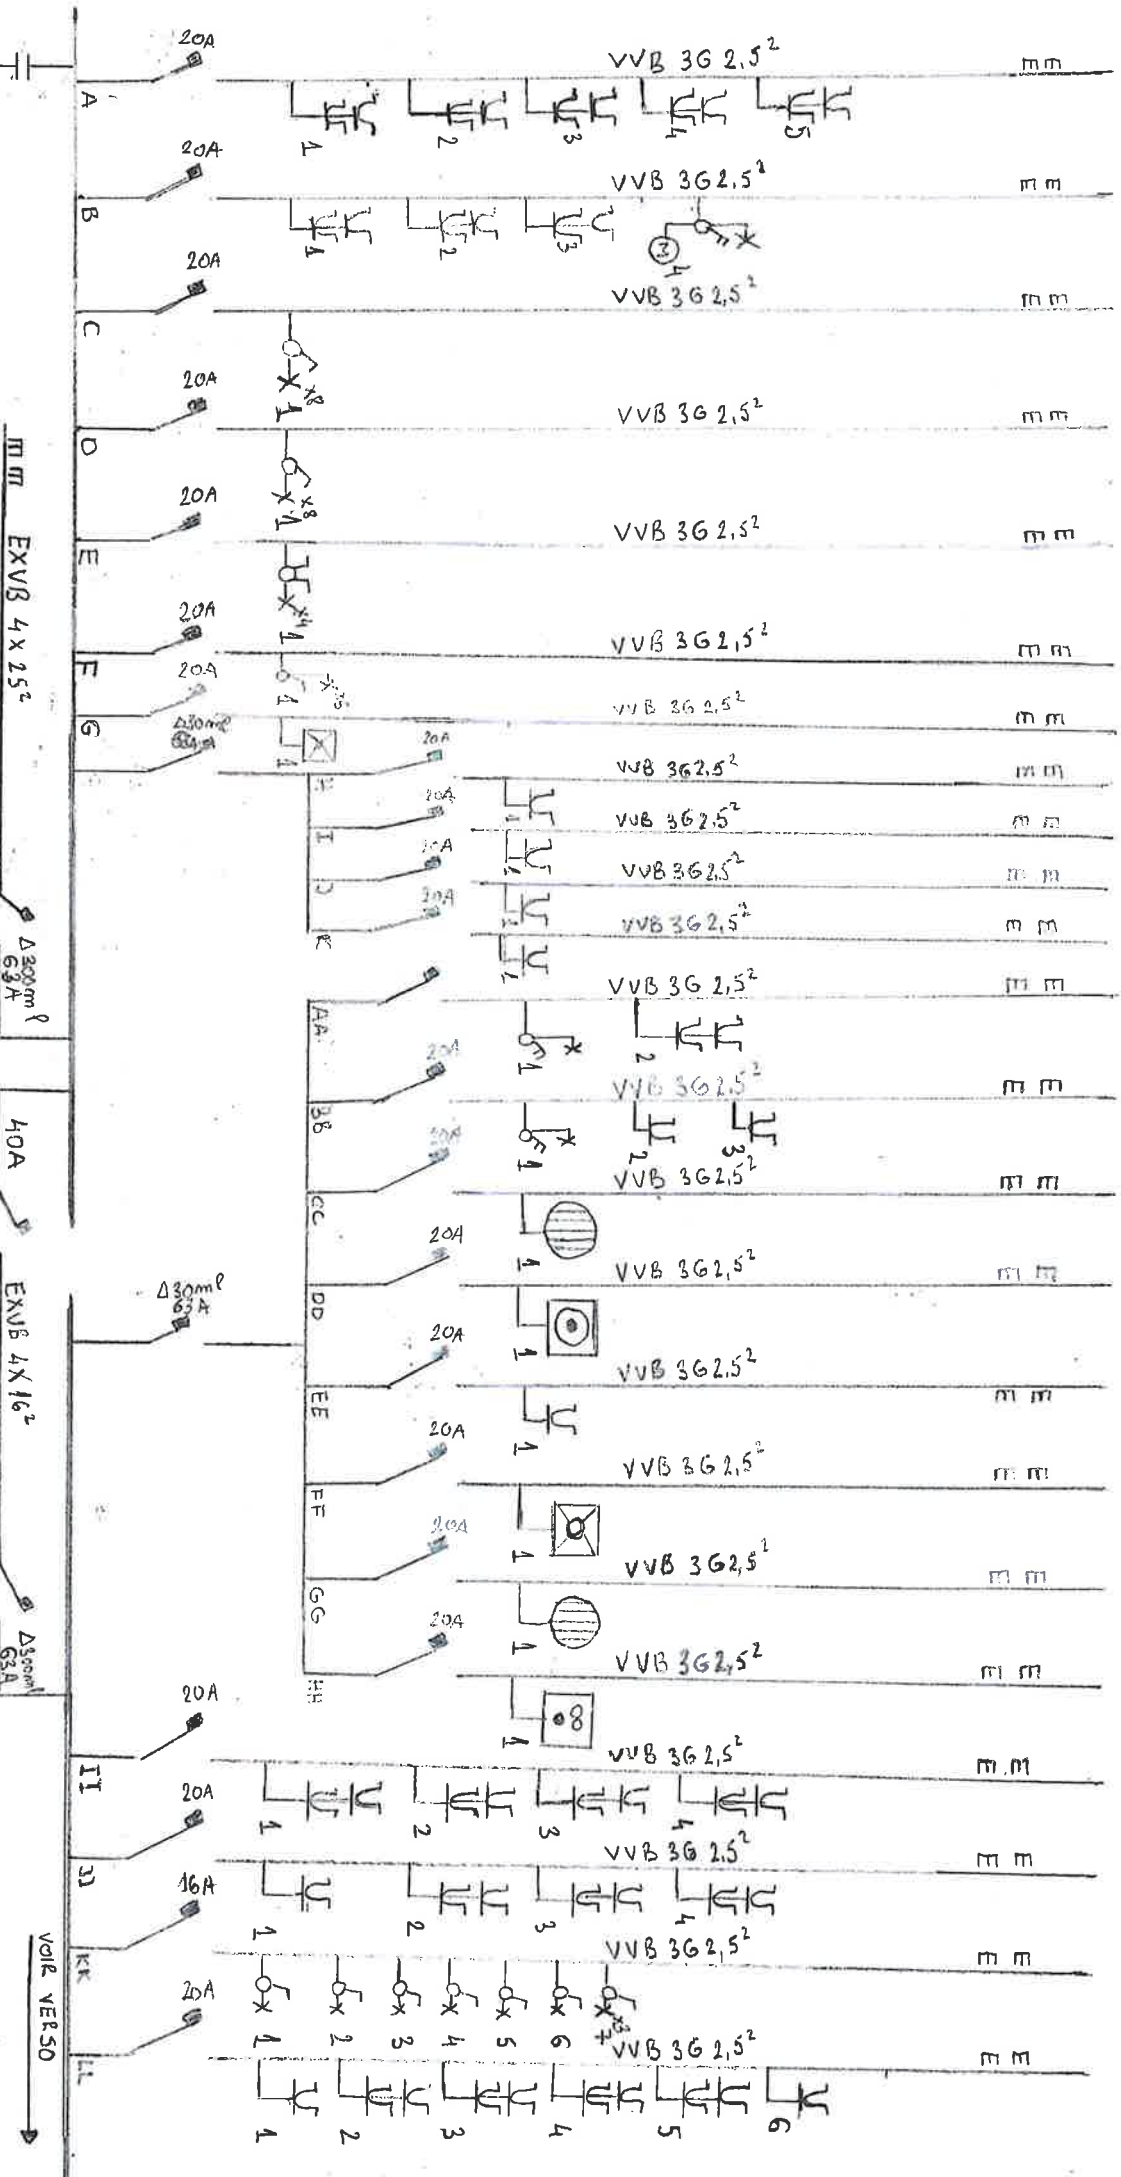

MADAME ÉMILIE GÉLÉICA
 Rue Neuve, 11
 4500 Huy
 Magasin + Maison
 22.07.2019

[Signature]



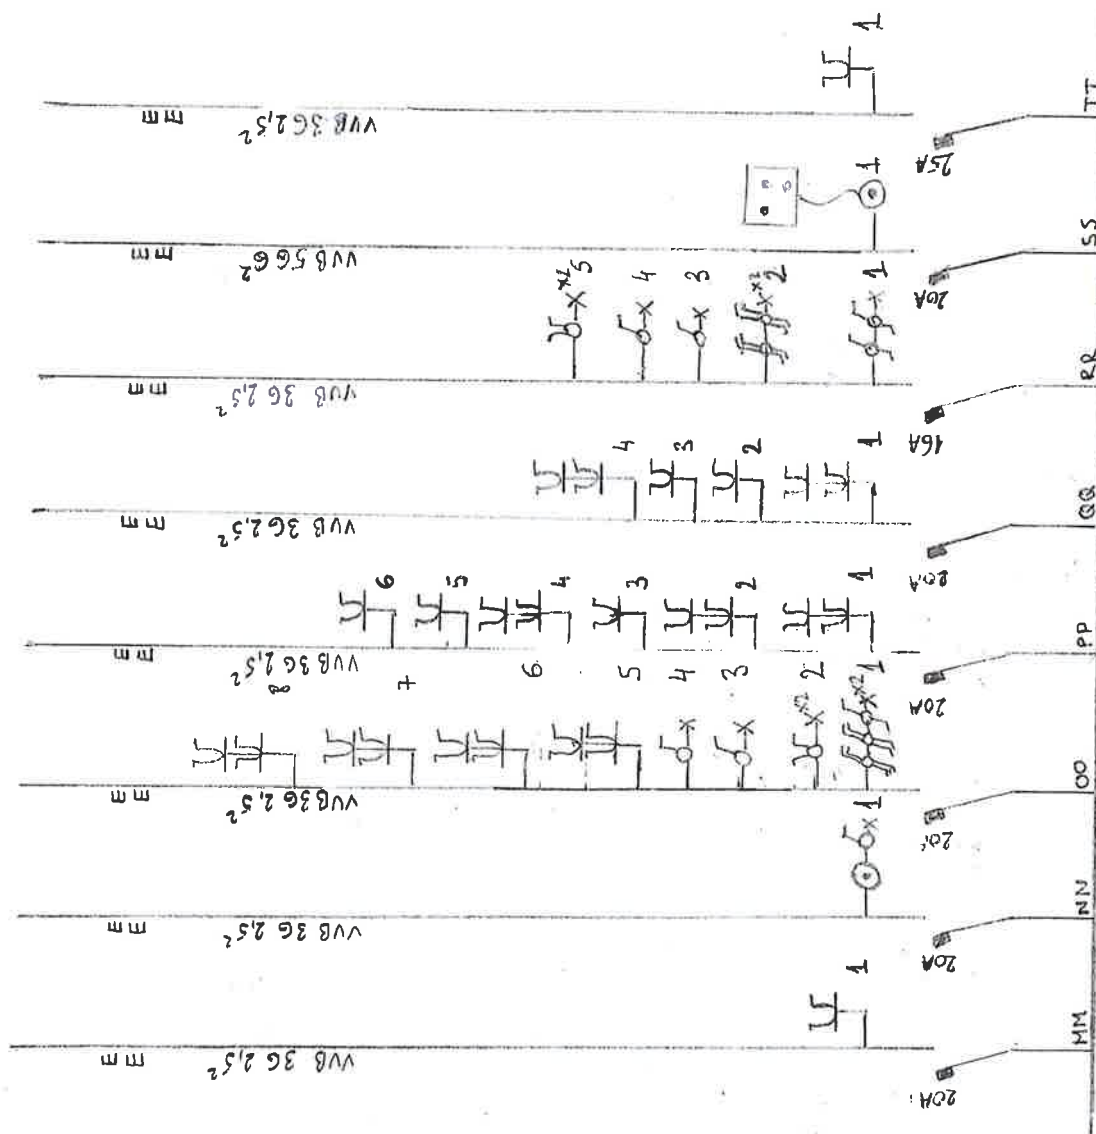

Handwritten signature

VINÇOTTE

12-08-2019

Handwritten mark

VINÇOTTE

P. Demeulemeester
Inspecteur
électricité - gaz




Madame Fitone GÉLICA

Rue Neuve, 11

4500 Huy

Magasin + Maison

22.07.2019

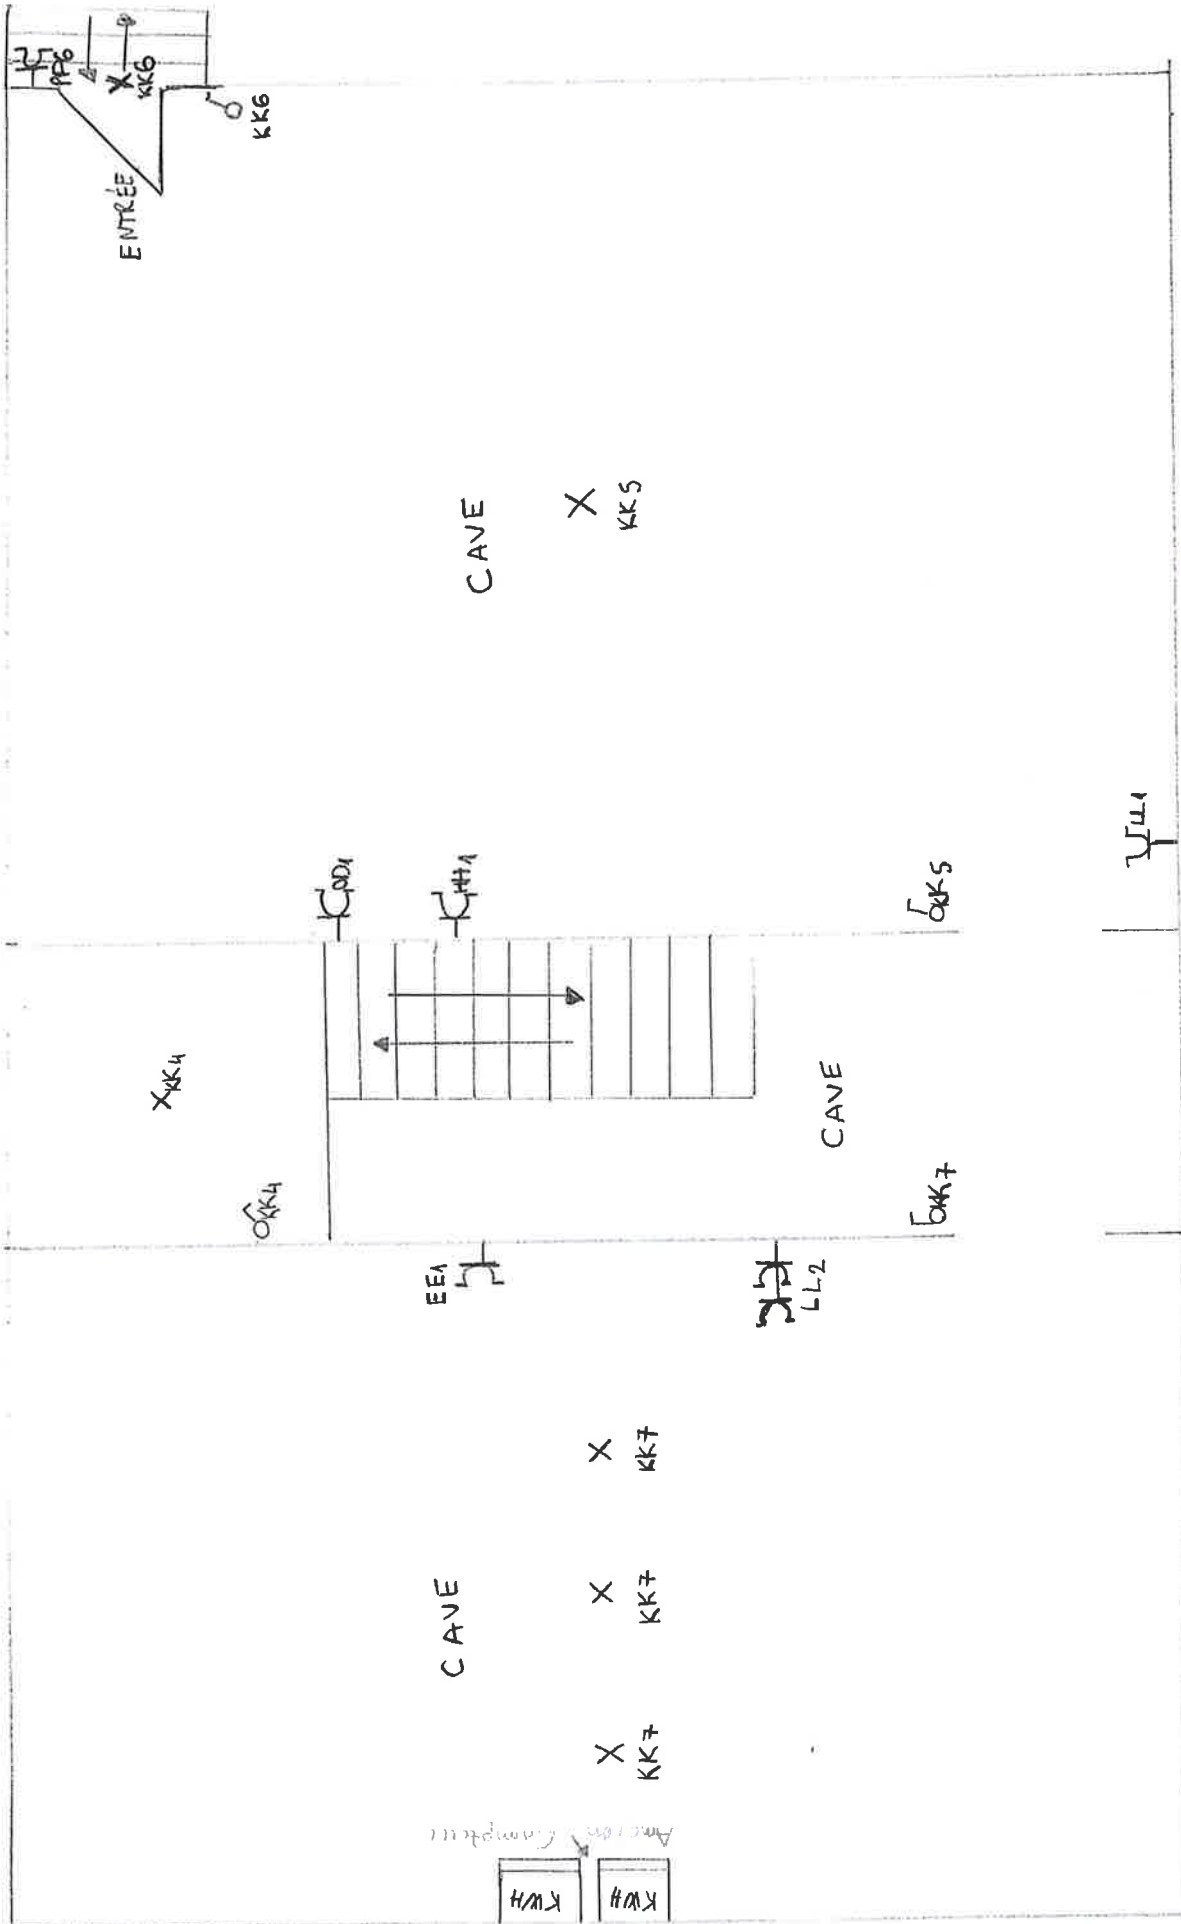

VINÇOTTE

[Signature]

12-08-2019

[Signature]


Madame Fitone GÉRICA

Rue neuve, 11

4500 HUY

CAVE

22.07.2019

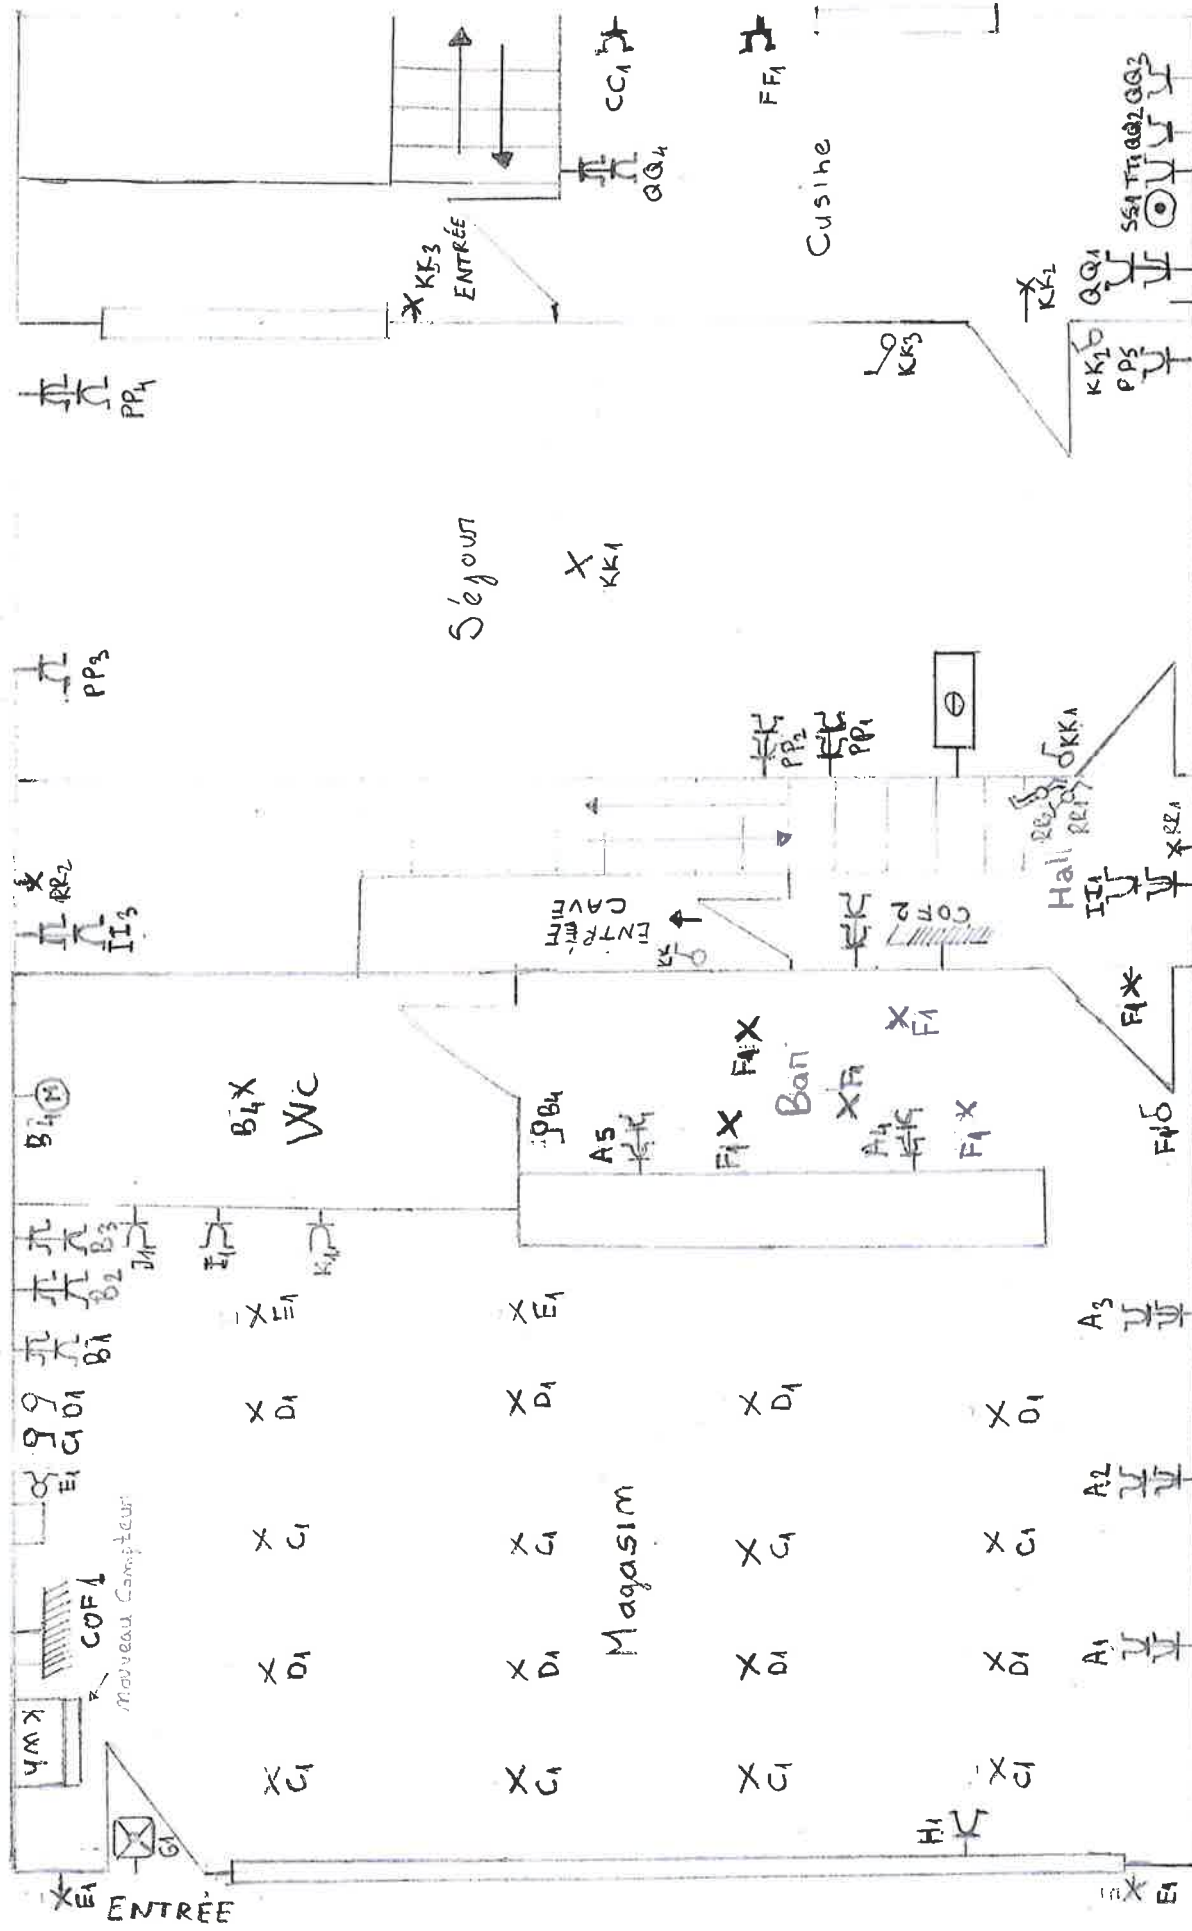


Madame Fitone GÉRICA
 Rue neuve, 11
 4500 Huy
 REZ DE CHAUSSE, MAGASIN
 22.07.2019

VINÇOTTE

12-08-2019

Gérlica




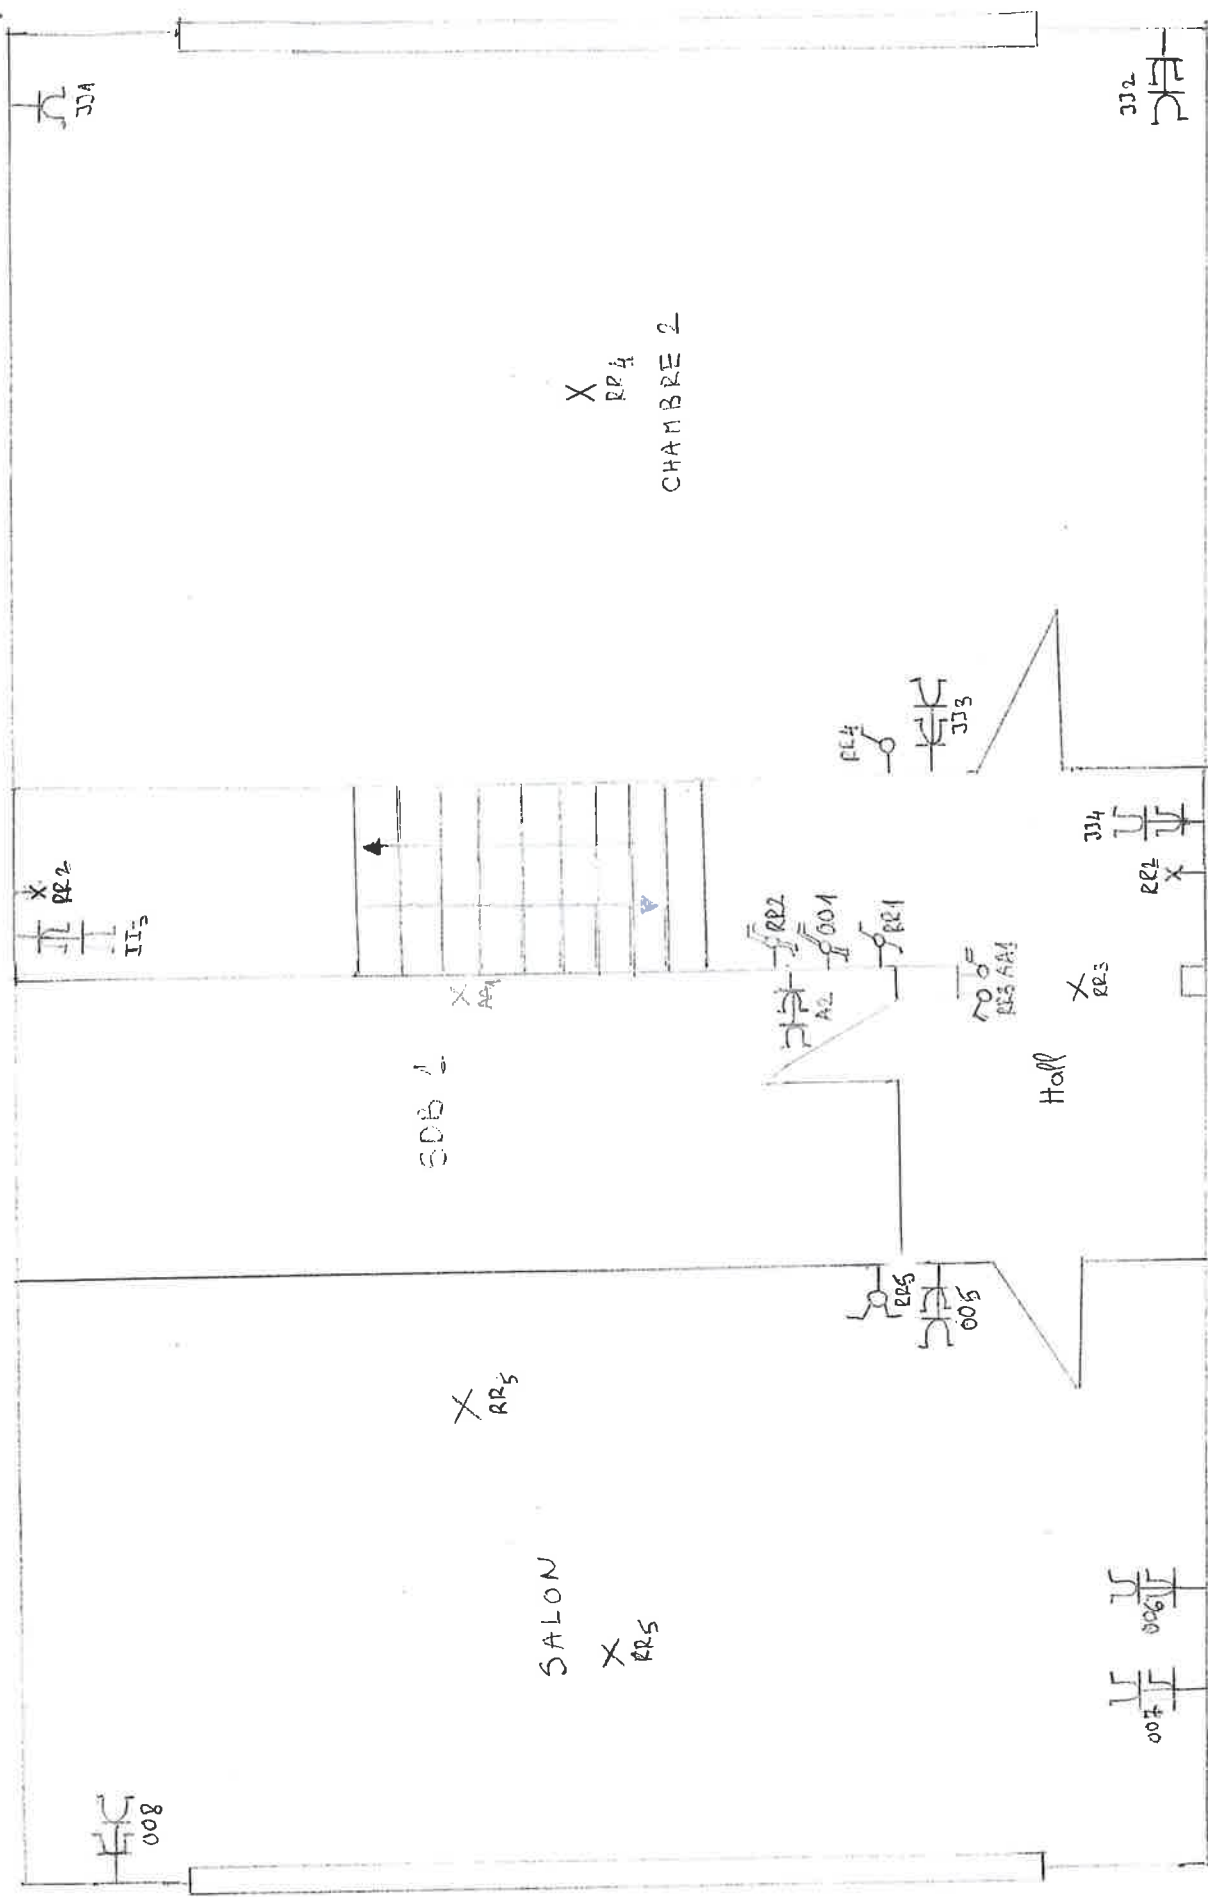

Madame Fitone GÉRICA
 Rue Neuve, 11
 4500 Huy
 1er ETAGE
 22.07.2019



VINÇOTTE
 12-08-2019
 [Signature]

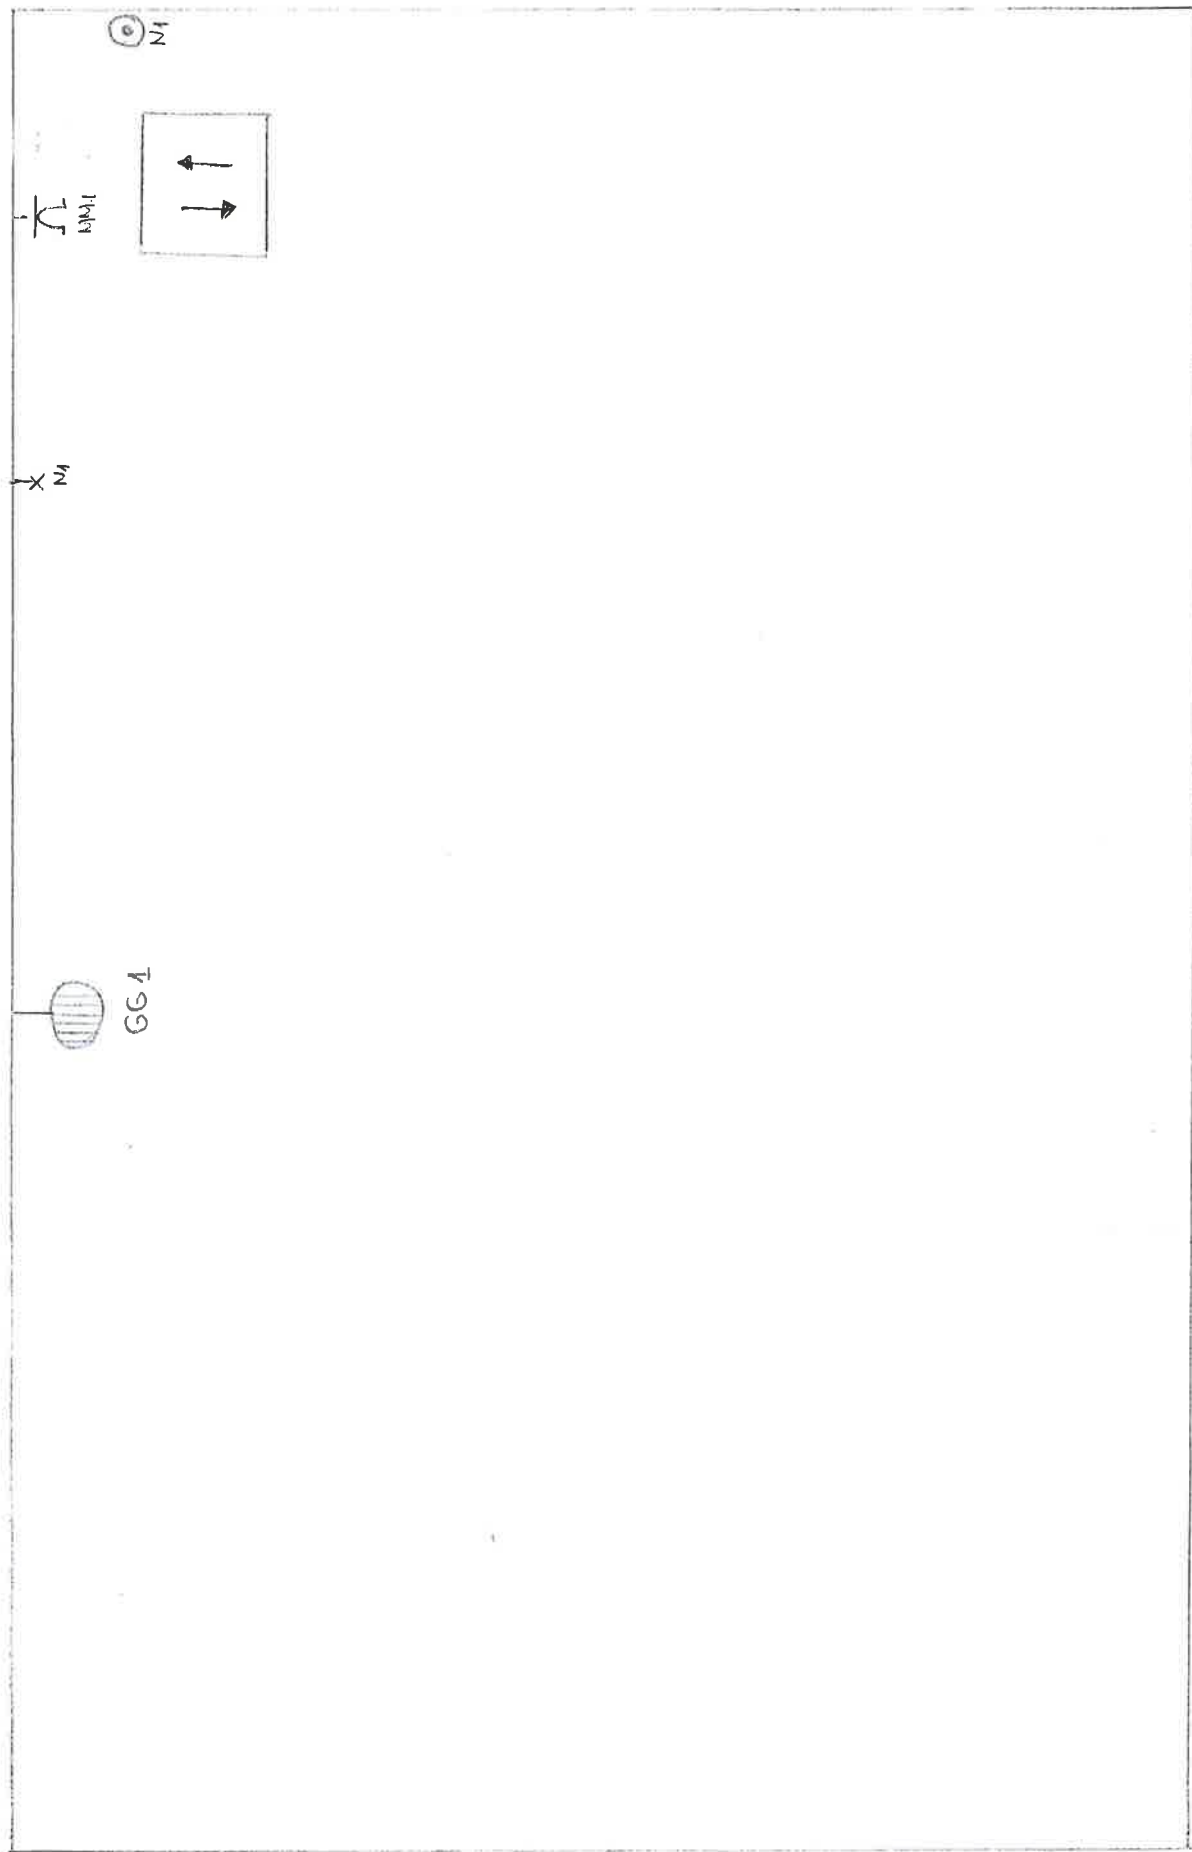

Madame Filone GERLICA

Rue Neuve, 11

4500 Huy

GRENIER

22.07.2019

VINÇOTTE

12-08-2019



VINÇOTTE

P. Demeulemeester
Inspecteur
électricité - gaz

MODIFICATION / NOUVEAU RACCORDEMENT (1)

Réalisé par :

Devis :

Immeuble occupé par :

Tél. :

Gsm :

E-mail :

Rue

 n°

à

Code postal :

Présenter la facture à :

Tél. :

Gsm :

E-mail :

Rue

 n°

৯

Code postal :

CARACTÉRISTIQUES

Construction : Ancienne / Nouvelle – **Branchement :** A/A ☐ S/A ☐ SSB ☒ SST ☐ BCM ☐ BCC ☐

Ancienne : U réseau : 3,230V ; 3N400V ⁽¹⁾

U branchement : 2,230V ; 3,230V ; 1N400V ; 3N400V⁽¹⁾

Nouvelle : U réseau : 3,230V ; 3N400V ⁽¹⁾

U branchement : 2,230V ; 3,230V ; 1N400V ; 3N400V⁽¹⁾

U nominale compteur : – Ancienne : 230 V : 3x230 V : 230/400 V ⁽¹⁾

❑ Changement de Tension (U)

– **Nouvelle** : 230 V ; 3x230 V ; 230/400 V ⁽¹⁾

Comptage en service : Oui ☒ Non ☐ Alim. provisoire ☐ Alim. définitive ☒ Chantier ☐ Coffret extérieur ☐

Sect. colonne : 4 x 25² N° cabine : N° départ : Situation compt. : 14600

ST DT 

+ E.N.□

+ E.H.P. □

DOUBLE SENS ☐

TRIHORAIRE ☐

BRANCHEMENT

COMPTEURS

DISJONCTEURS

RECEPTEURS

REMARQUES :

Date Réalisation :

Signature pour le Service Raccordements :

Signature Utilisateur Réseau (ou son délégué) pour Accord :

(Nom, Prénom et qualité en lettres capitales)

Réalisé par : VAN PASSENHOUT Devis : 7414367

Immeuble occupé par : GEZELLE (2)

Tél. : Gsm : 098493834 E-mail :

Rue N. 1110 n° 11 à 1120 Code postal : 61300

Présenter la facture à : (2)

Tél. : Gsm : E-mail :

Rue n° à Code postal :

CARACTÉRISTIQUES

Construction : Ancienne / Nouvelle - Branchement : A/A ☐ S/A ☐ SSB ☐ SST ☐ BCM ☐ BCC ☐

Ancienne : U réseau : 3,230V ; 3N400V (1) U branchement : 2,230V ; 3,230V ; 1N400V ; 3N400V (1)

Nouvelle : U réseau : 3,230V ; 3N400V (1) U branchement : 2,230V ; 3,230V ; 1N400V ; 3N400V (1)

U nominale compteur : - Ancienne : 230 V ; 3x230 V ; 230/400 V (1) ☐ Changement de Tension (U)

- Nouvelle : 230 V ; 3x230 V ; 230/400 V (1)

Comptage en service : Oui ☐ Non ☐ Alim. provisoire ☐ Alim. définitive ☐ Chantier ☐ Coffret extérieur ☐

Sect. colonne : 4 x 16 N° cabine : 10 N° départ : 10 Situation compt. : 2000

ST ☐ DT ☐ + E.N. ☐ + E.H.P. ☐ DOUBLE SENS ☒ TRIHORAIRE ☐

BRANCHEMENT

COMPTEURS

DISJONCTEURS

RÉCEPTEURS

X Présence U ☐ Compteur Tourne ☐ Champ Tournant ☐ Date de Mise en Service :

ENLÈVEMENT CARACTÉRISTIQUES PLACEMENT PLACEMENT

Marque
 Type
 Numéro
 Date fabrication
 Cadran/Nbre chiffres
 Calibre
 Index heures creuses (3)
 Index heures pleines (3)
 Σ T1 à T4 → 180
 T1 → 181
 T2 → 182
 T3 → 183
 T4 → 184
 T1R (4) ← 281
 T2R (4) ← 282

oui ☐ non ☐ par A.
 Réglage
 Coffret - Tableautin
 Calibre min. - max.
 Réglé à

Marque
 Type
 Numéro
 Date fabrication
 DC distribuées
 Contacteur/Relais

REMARQUES :

Date Réalisation : Signature pour le Service Raccordements : Signature Utilisateur Réseau (ou son délégué) pour Accord :

(Nom, Prénom et qualité en lettres capitales)