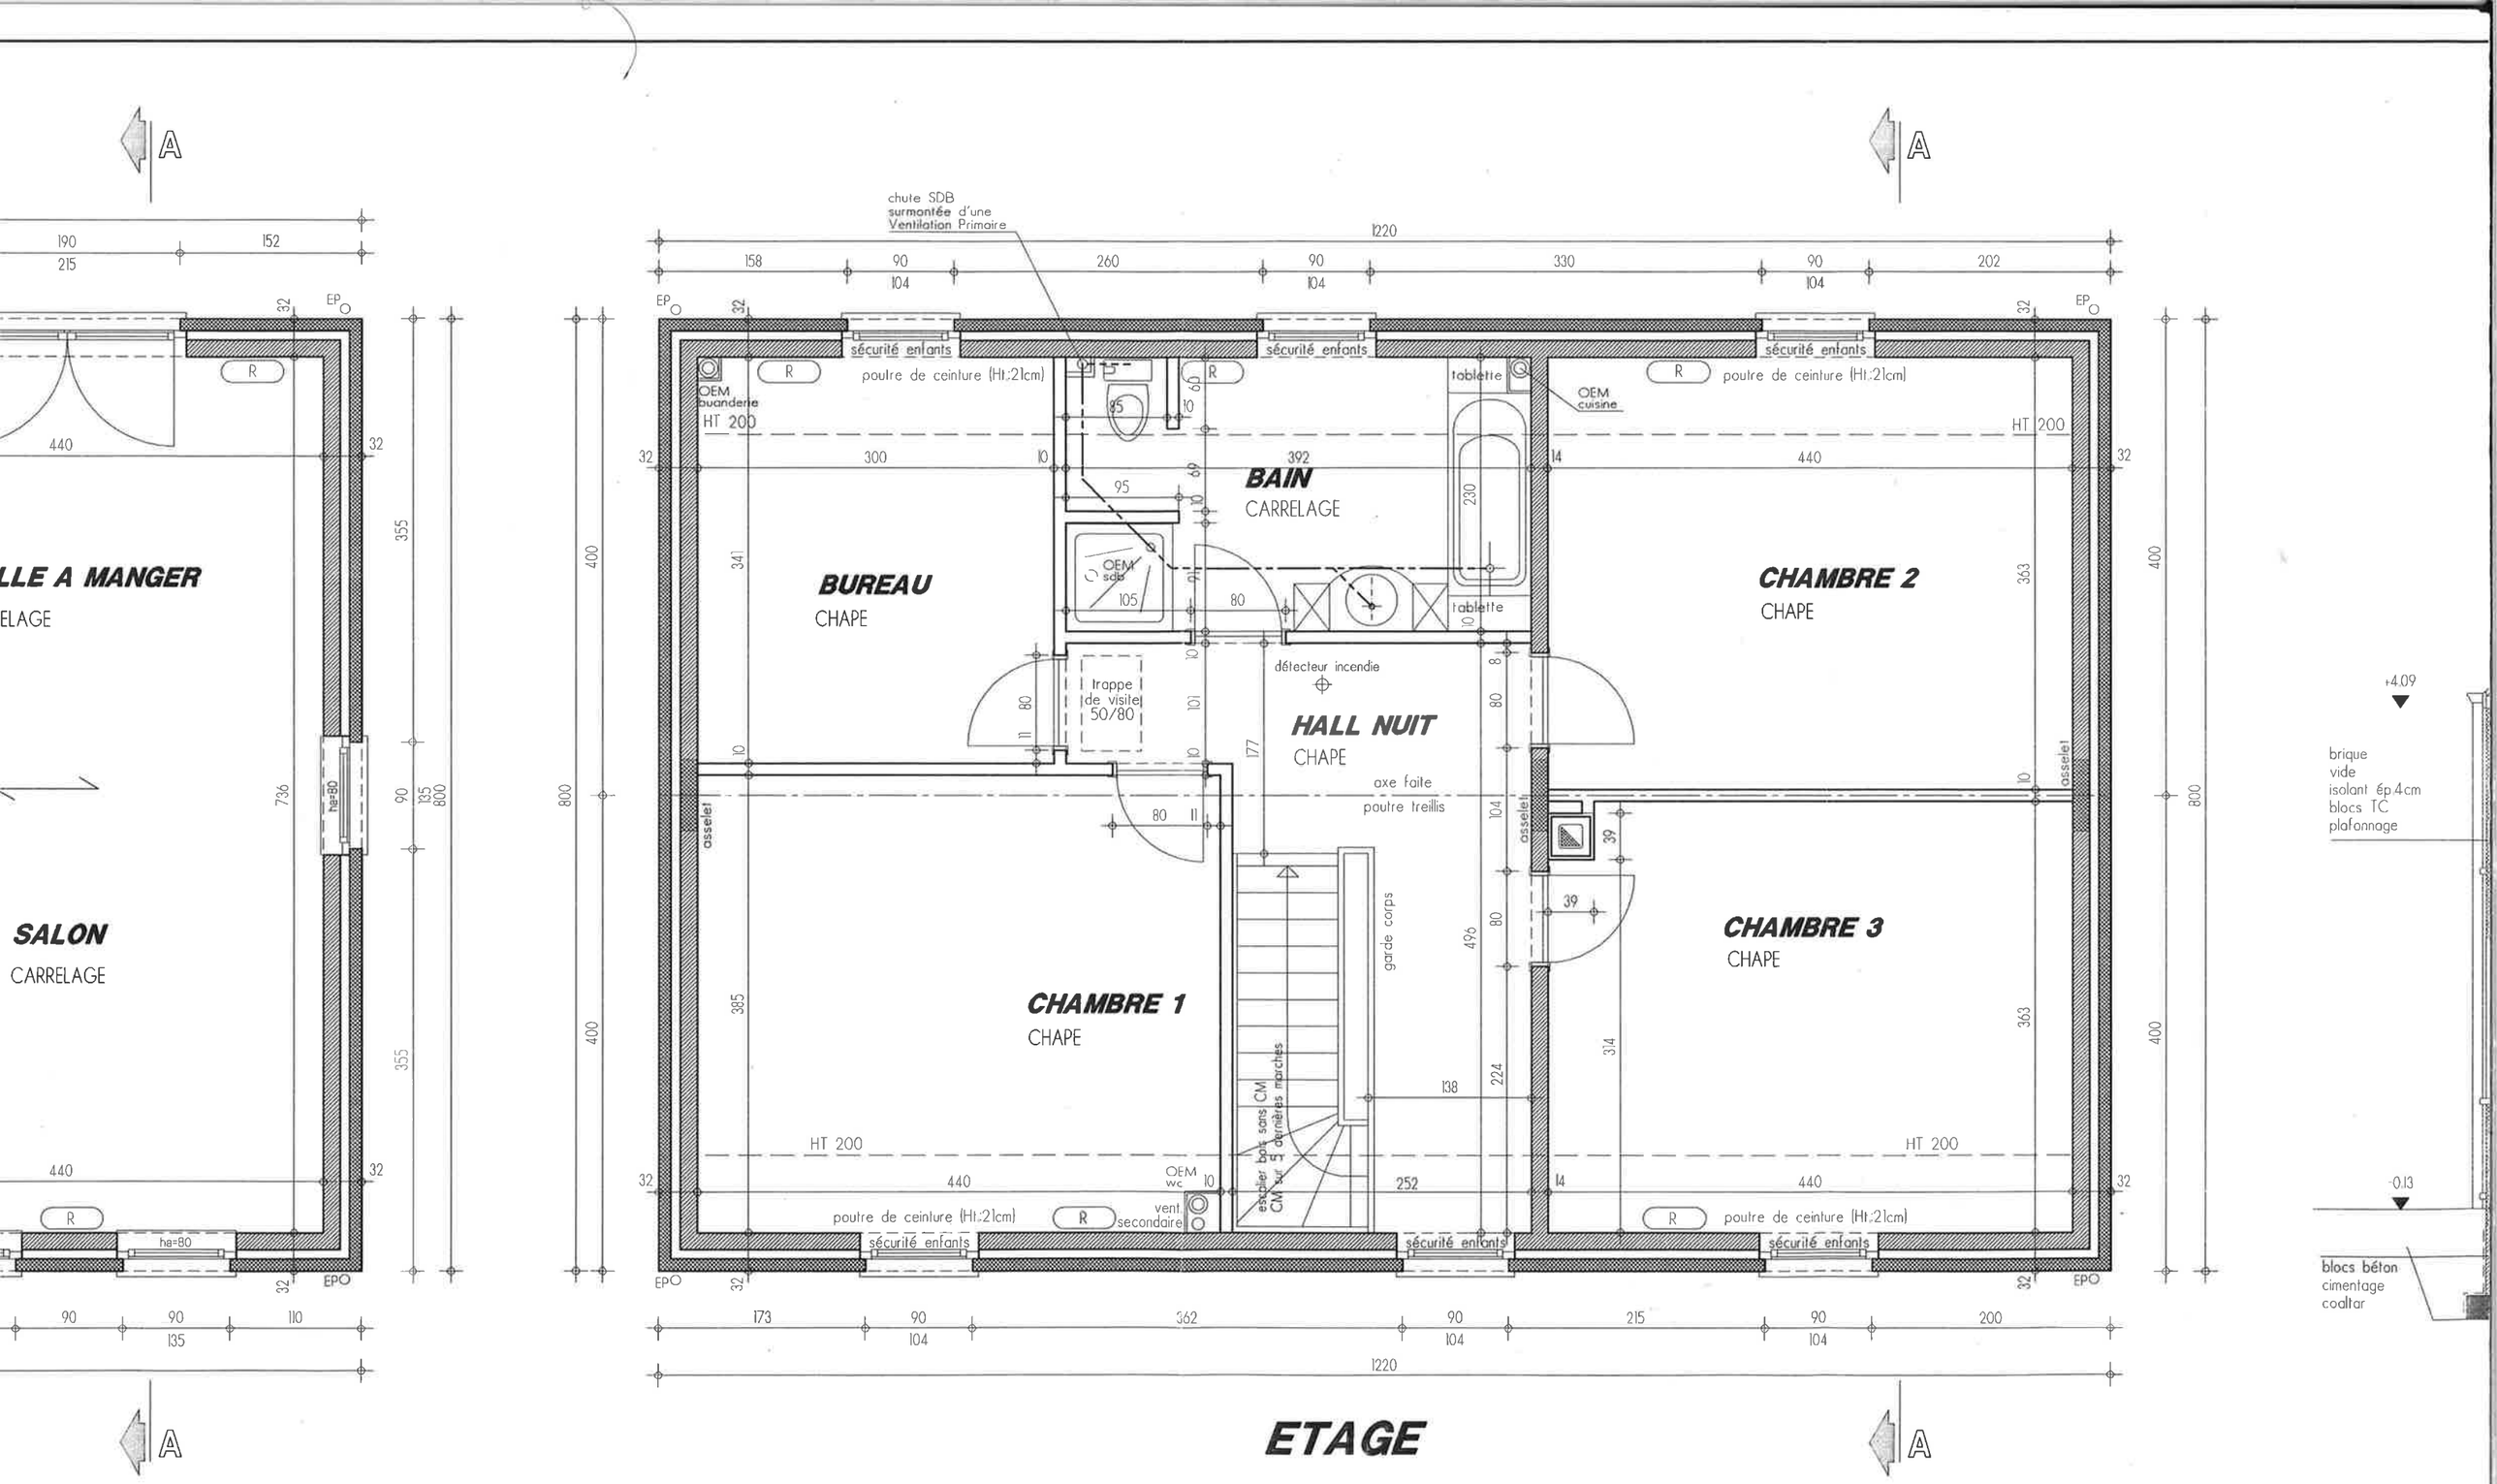

LLE A MANGER
ELAGE
SALON
CARRELAGE
BUREAU
CHAPE
BAIN
CARRELAGE
HALL NUIT
CHAPE
CHAMBRE 1
CHAPE
CHAMBRE 2
CHAPE
CHAMBRE 3
CHAPE
chute SDB surmontée d'une Ventilation Primaire
sécurité enfants
poutre de ceinture (Ht:21cm)
OEM buanderie
OEM cuisine
OEM sdb
OEM wc
tablette
détecteur incendie
trappe de visite 50/80
axe faite
poutre treillis
garde corps
escalier bois sans CM CM sur 5 dernières marches
vent secondaire
asselet
HT 200
ha=80
EPO
1220
ETAGE
brique vide isolant ép.4cm blocs TC plafonnage
blocs béton cimentage coaltar
+4.09
-0.13