
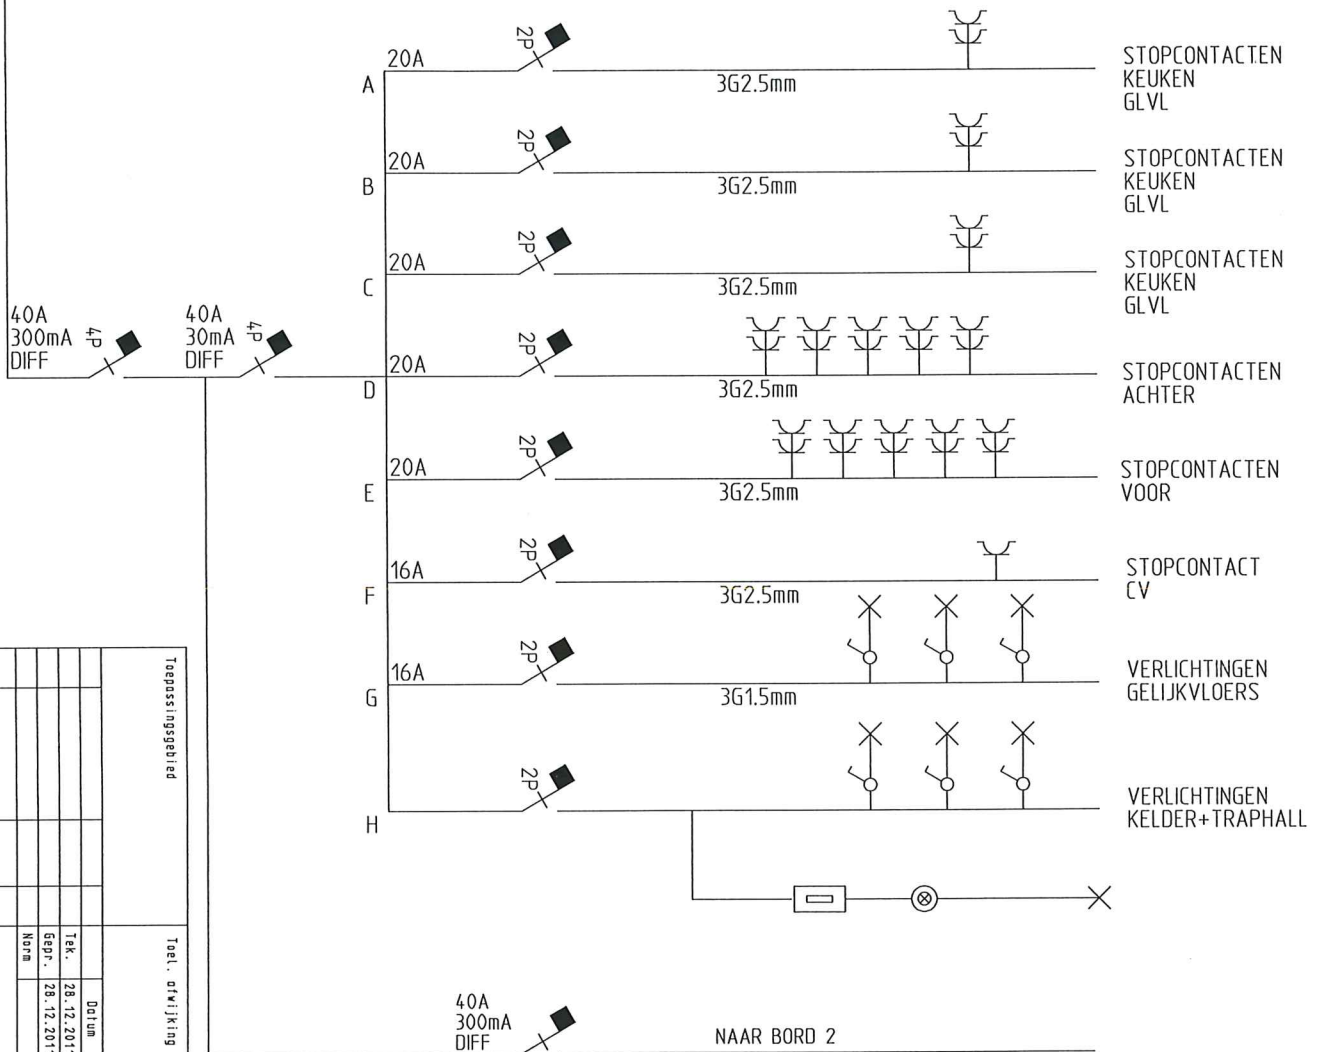


-- OPLEIDINGSLICENTIE --

NAAR BORD 2

[illegible]


-- OPLEIDINGSLICENTIE --

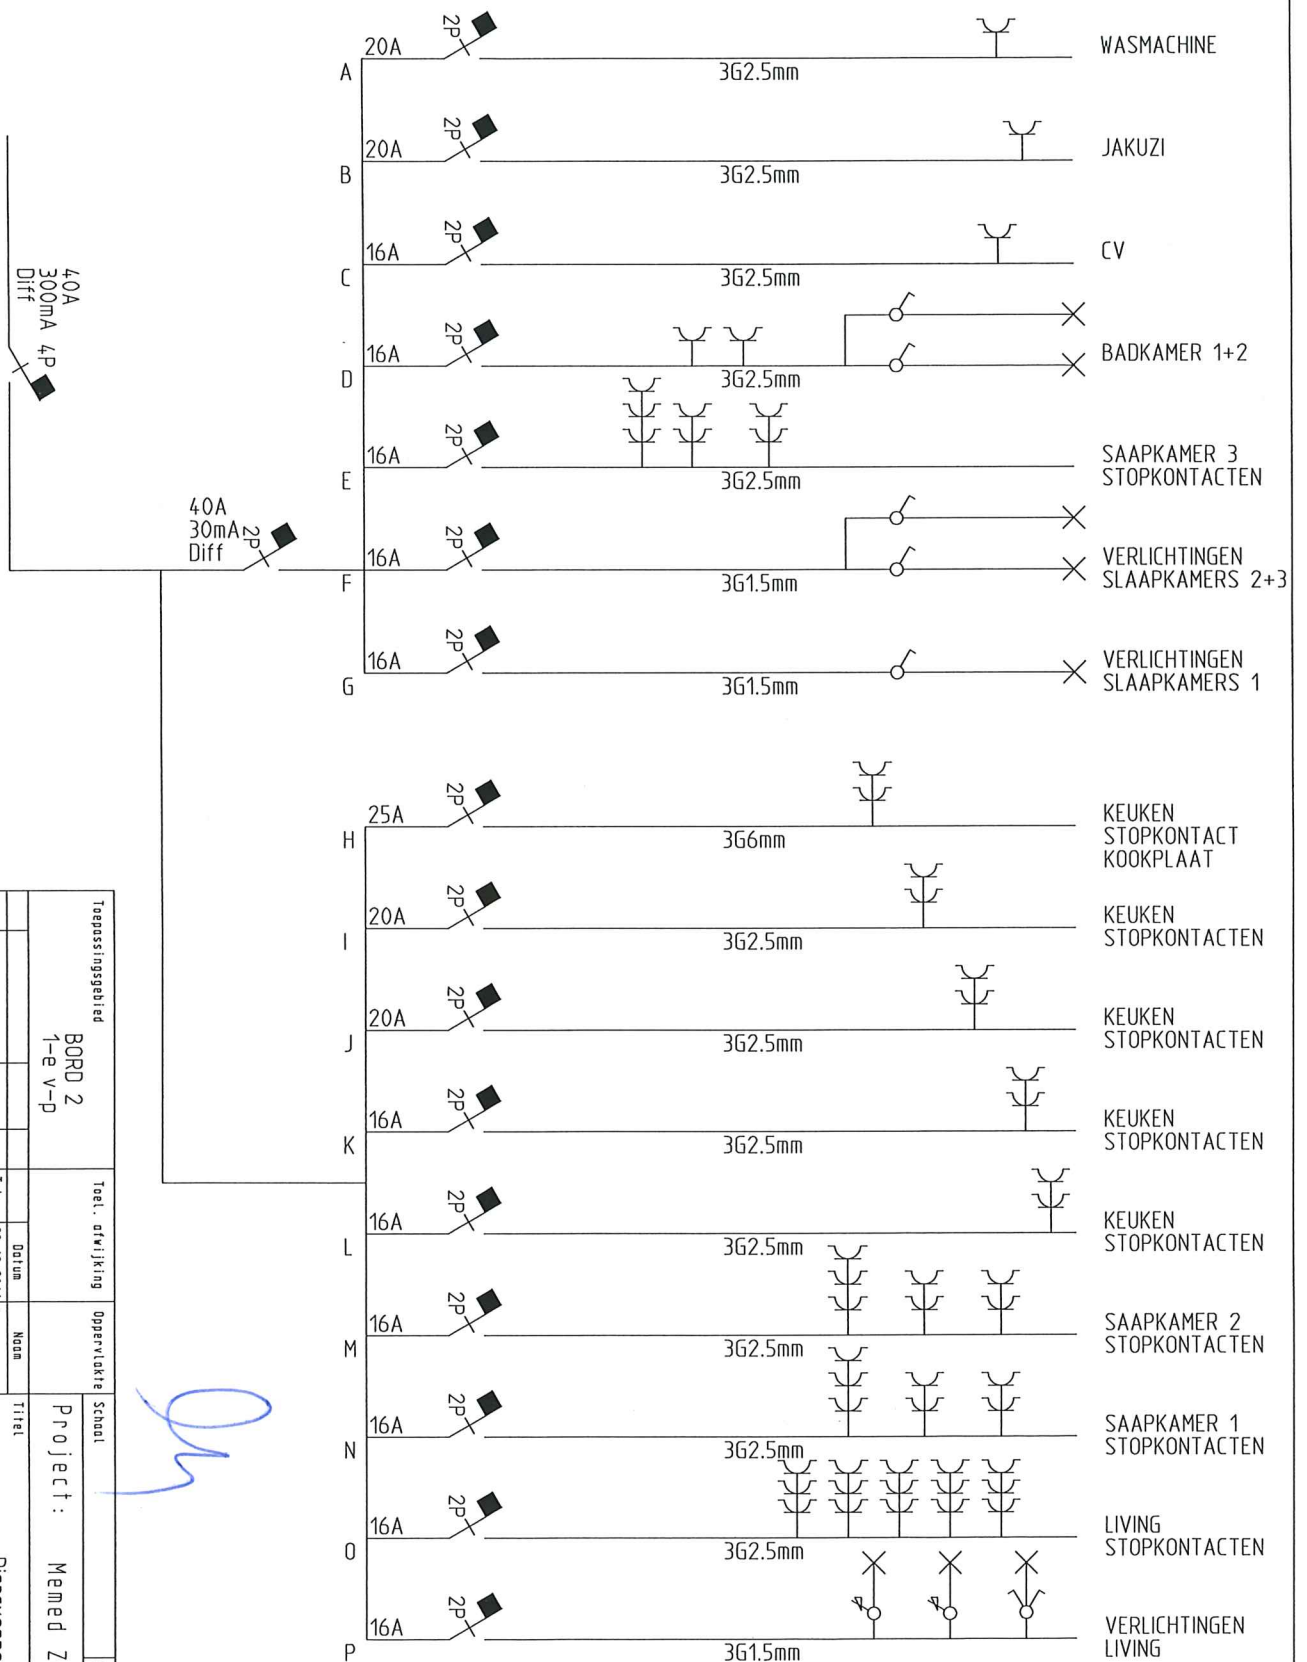

Toepassingsgebied				Toel. activiteit		Opmerking		Schaal		Gewicht	
BORD 2				1-e v-p							
Ref.	Verandering	Datum	Naam	Orig.	Tek.	Datum	Naam	Project: Mamed Zuilbehar		Diercxensstraat 47 2018 ANTWERPEN	
					Norm	28.12.2011 B.					
								Tekeningsnummer		5	
								Van		6	
								Bl.			

-- OPLEIDINGSLICENTIE --


-- OPLEIDINGSLICENTIE --

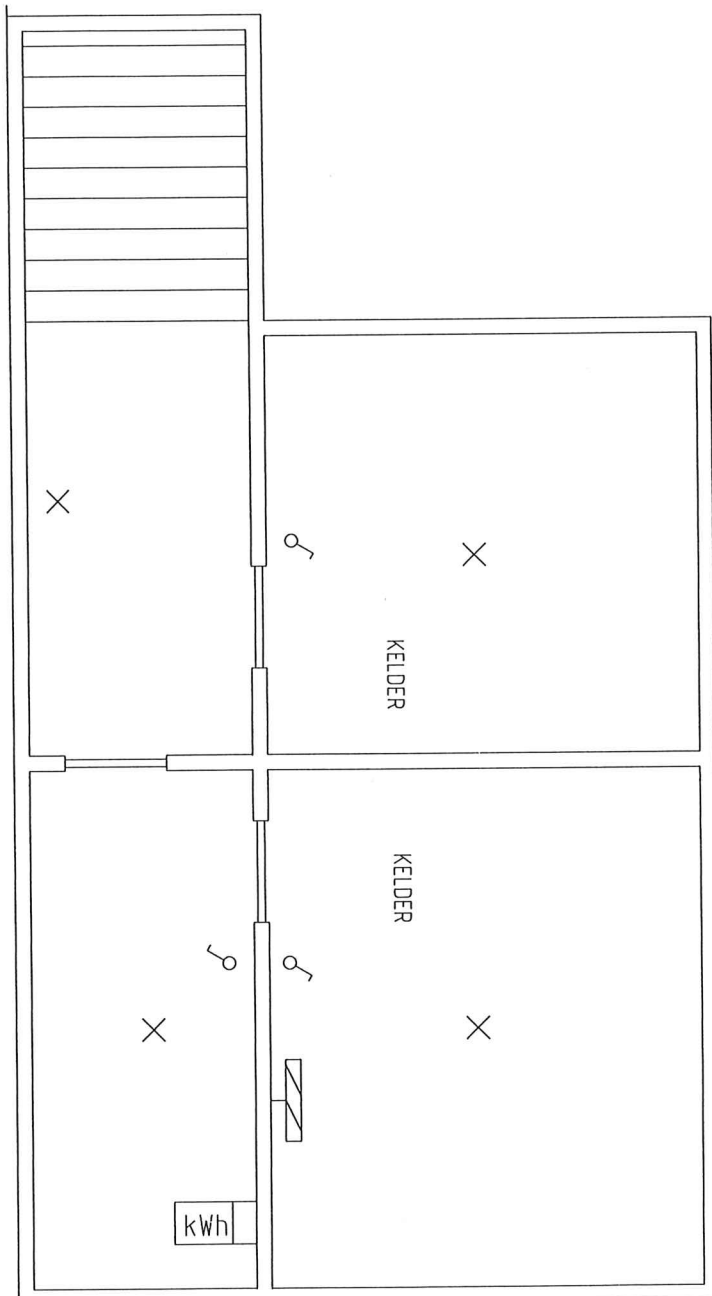

-- OPLEIDINGSLICENTIE --

Toepassingsgebied				Toel. afwijking		Oppervlakte	School	Gewicht	
Kelder							Project: Memed Zulbehar		
Ref.	Verandering	Datum	Naam	Orig.			Titel		
					Tek.	Datum	Dierckxsensstraat 47		
					Gepr.	28.12.2011 g.	2018 ANTWERPEN		
					Norm				
							Tekeningsnummer		
							4		
							Ver. v.:		
							Ver. d.:		
							van		
							6		
							81		


-- OPLEIDINGSLICENTIE --

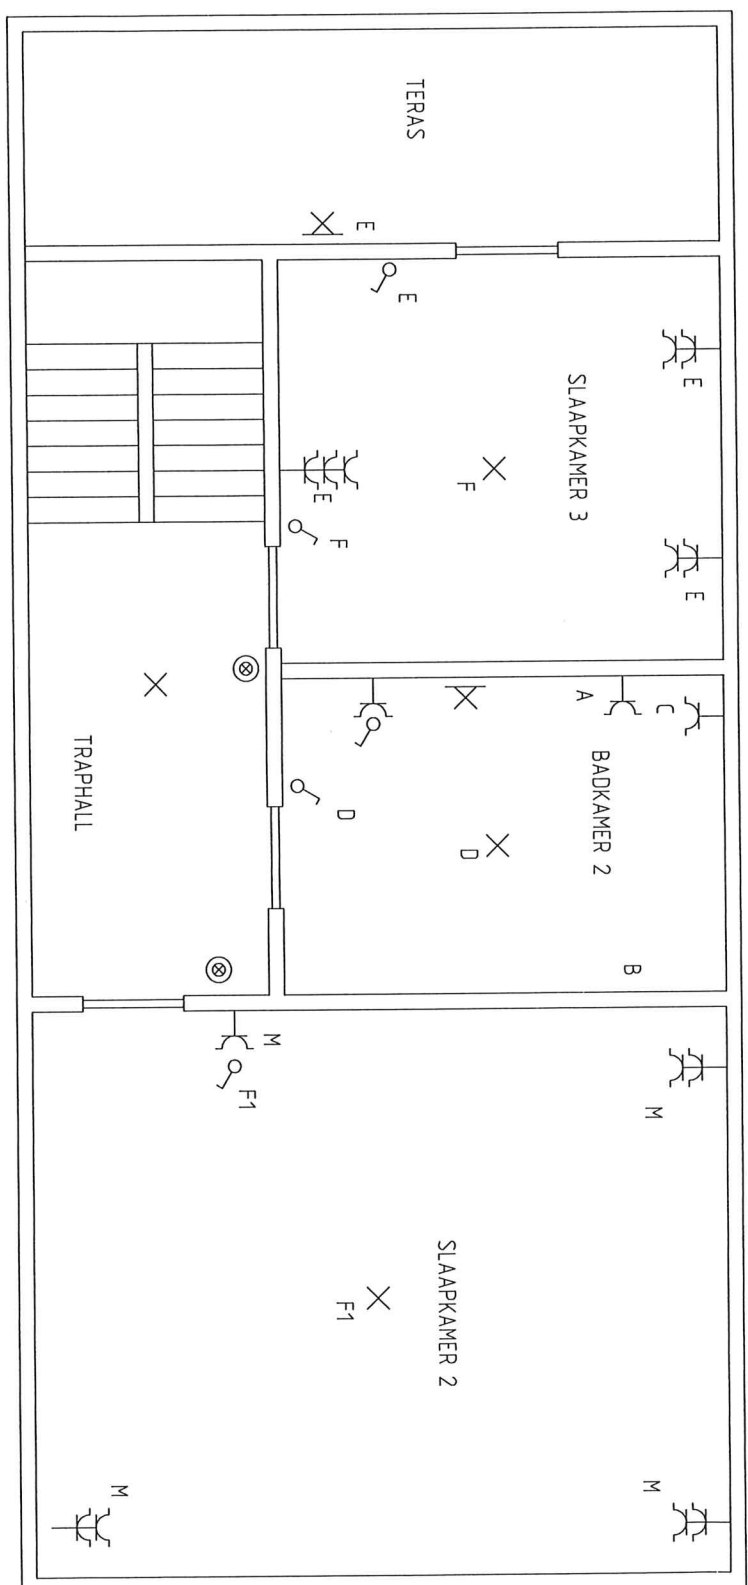

-- OPLEIDINGSLICENTIE --

Toepassingsgebied			Toel. afwijking		Oppervlakte		Schaal		Gewicht	
2-de v-p							Project:		Memed Zuilbehar	
				Datum	Naam		Titel			
				Tek.	28.12.2011 d.		Dienxsensstraat 47			
				Gepr.	28.12.2011 d.		2018 ANTWERPEN			
				Norm						


-- OPLEIDINGSLICENTIE --

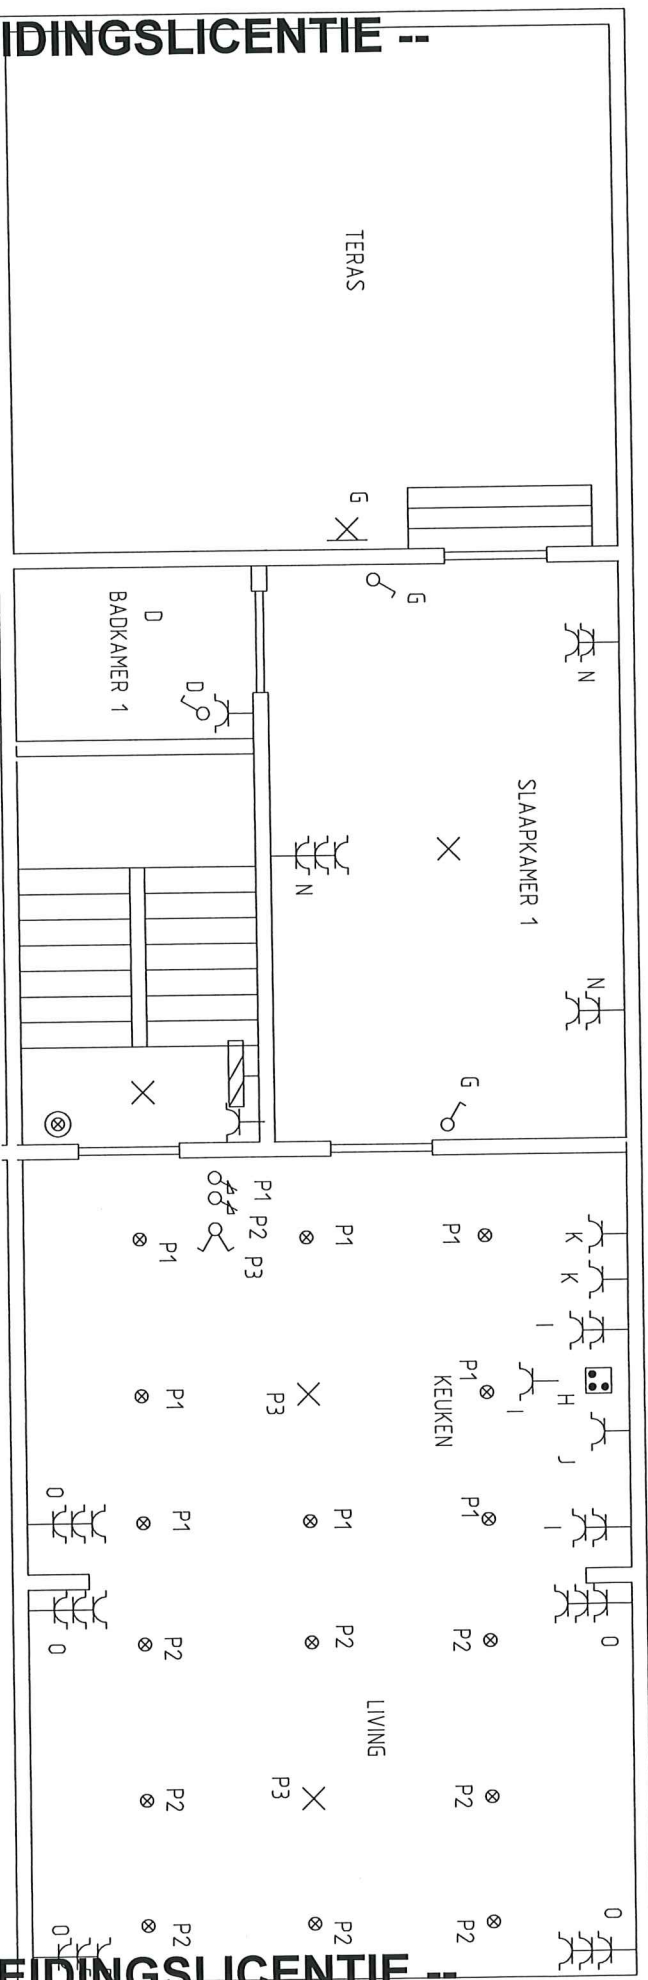

-- OPLEIDINGSLICENTIE --

Toepassingsgebied				Toel. afwijking		Oppervlakte		Schaal		Gewicht			
1-e v-p								Project : Mened Zuilbehar					
				Titel		Diercxsensstraat 47 2018 ANTWERPEN							
				Datum								Naam	
				Tek. 28.12.2011 B.									
				Gepr. 28.12.2011 B.									
				Norm									
								Tekeningnummer 2					
Ref.	Verandering	Datum	Naam	Orig.				Ver. v.:		Ver. d.:			
										van			
										6			
										81			

-- OPLEIDINGSLICENTIE --

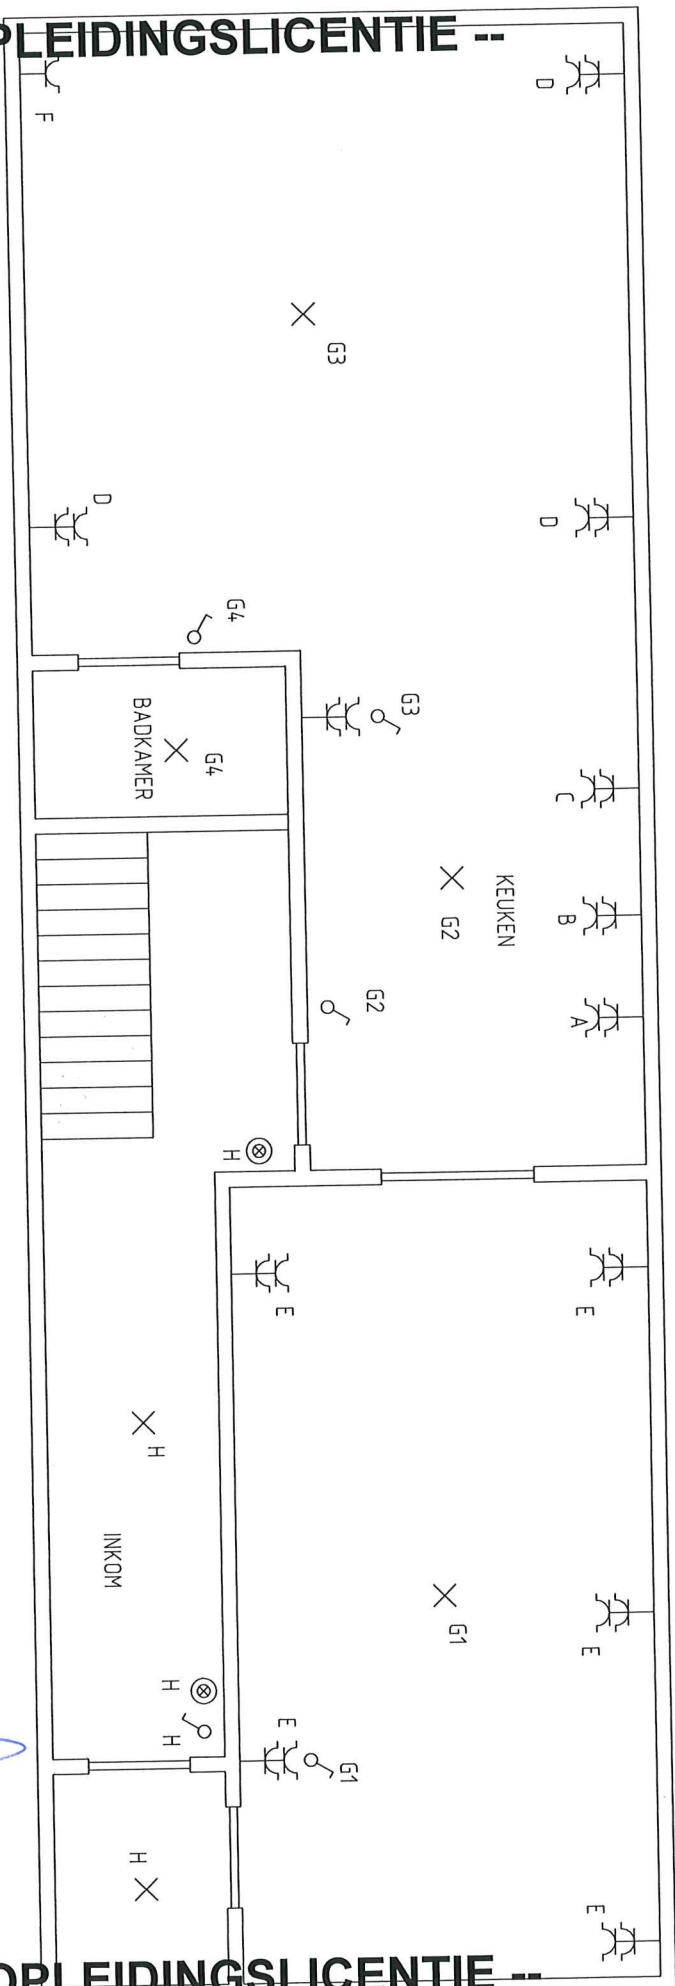[illegible]