




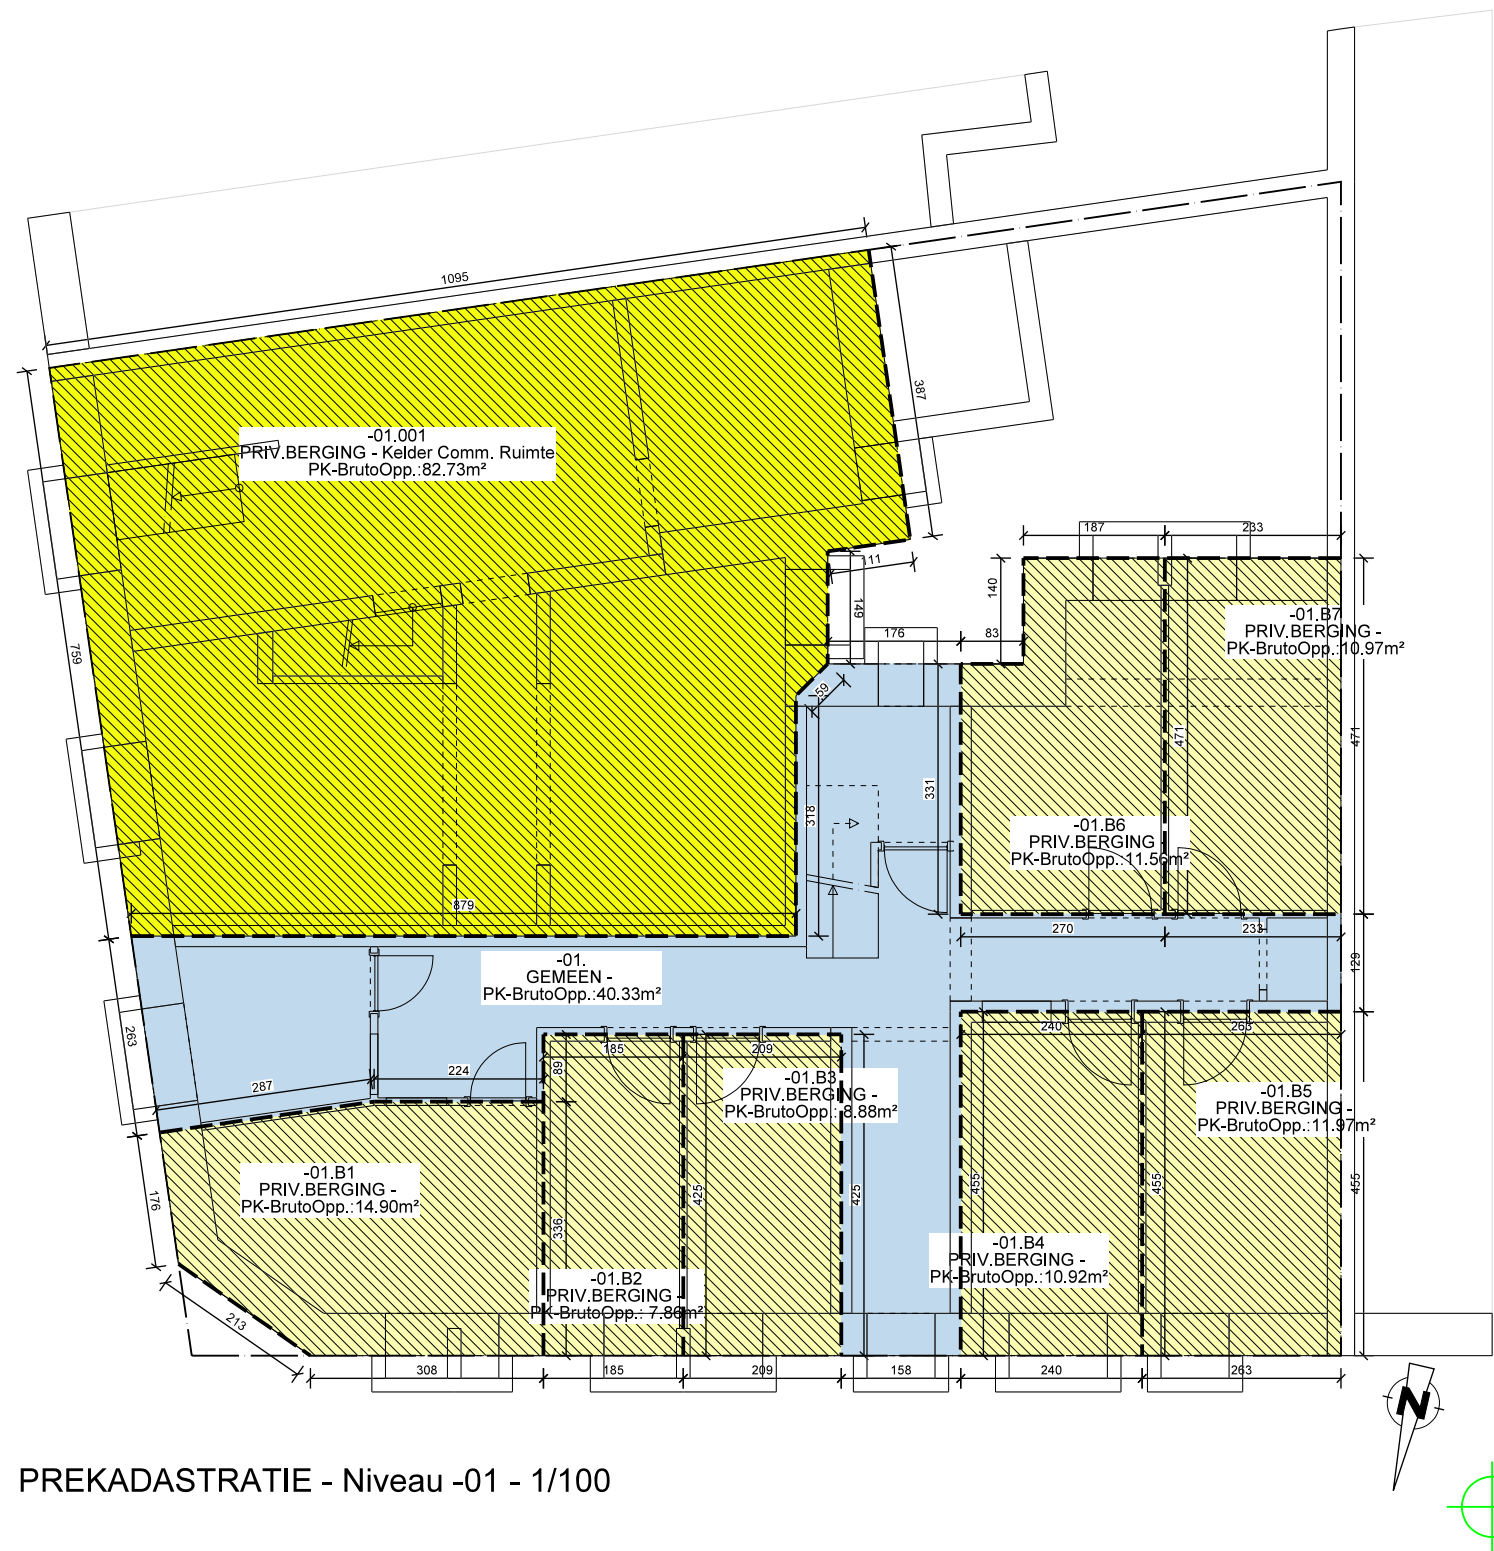


PREKADASTRATIE - Niveau -01 - 1/100

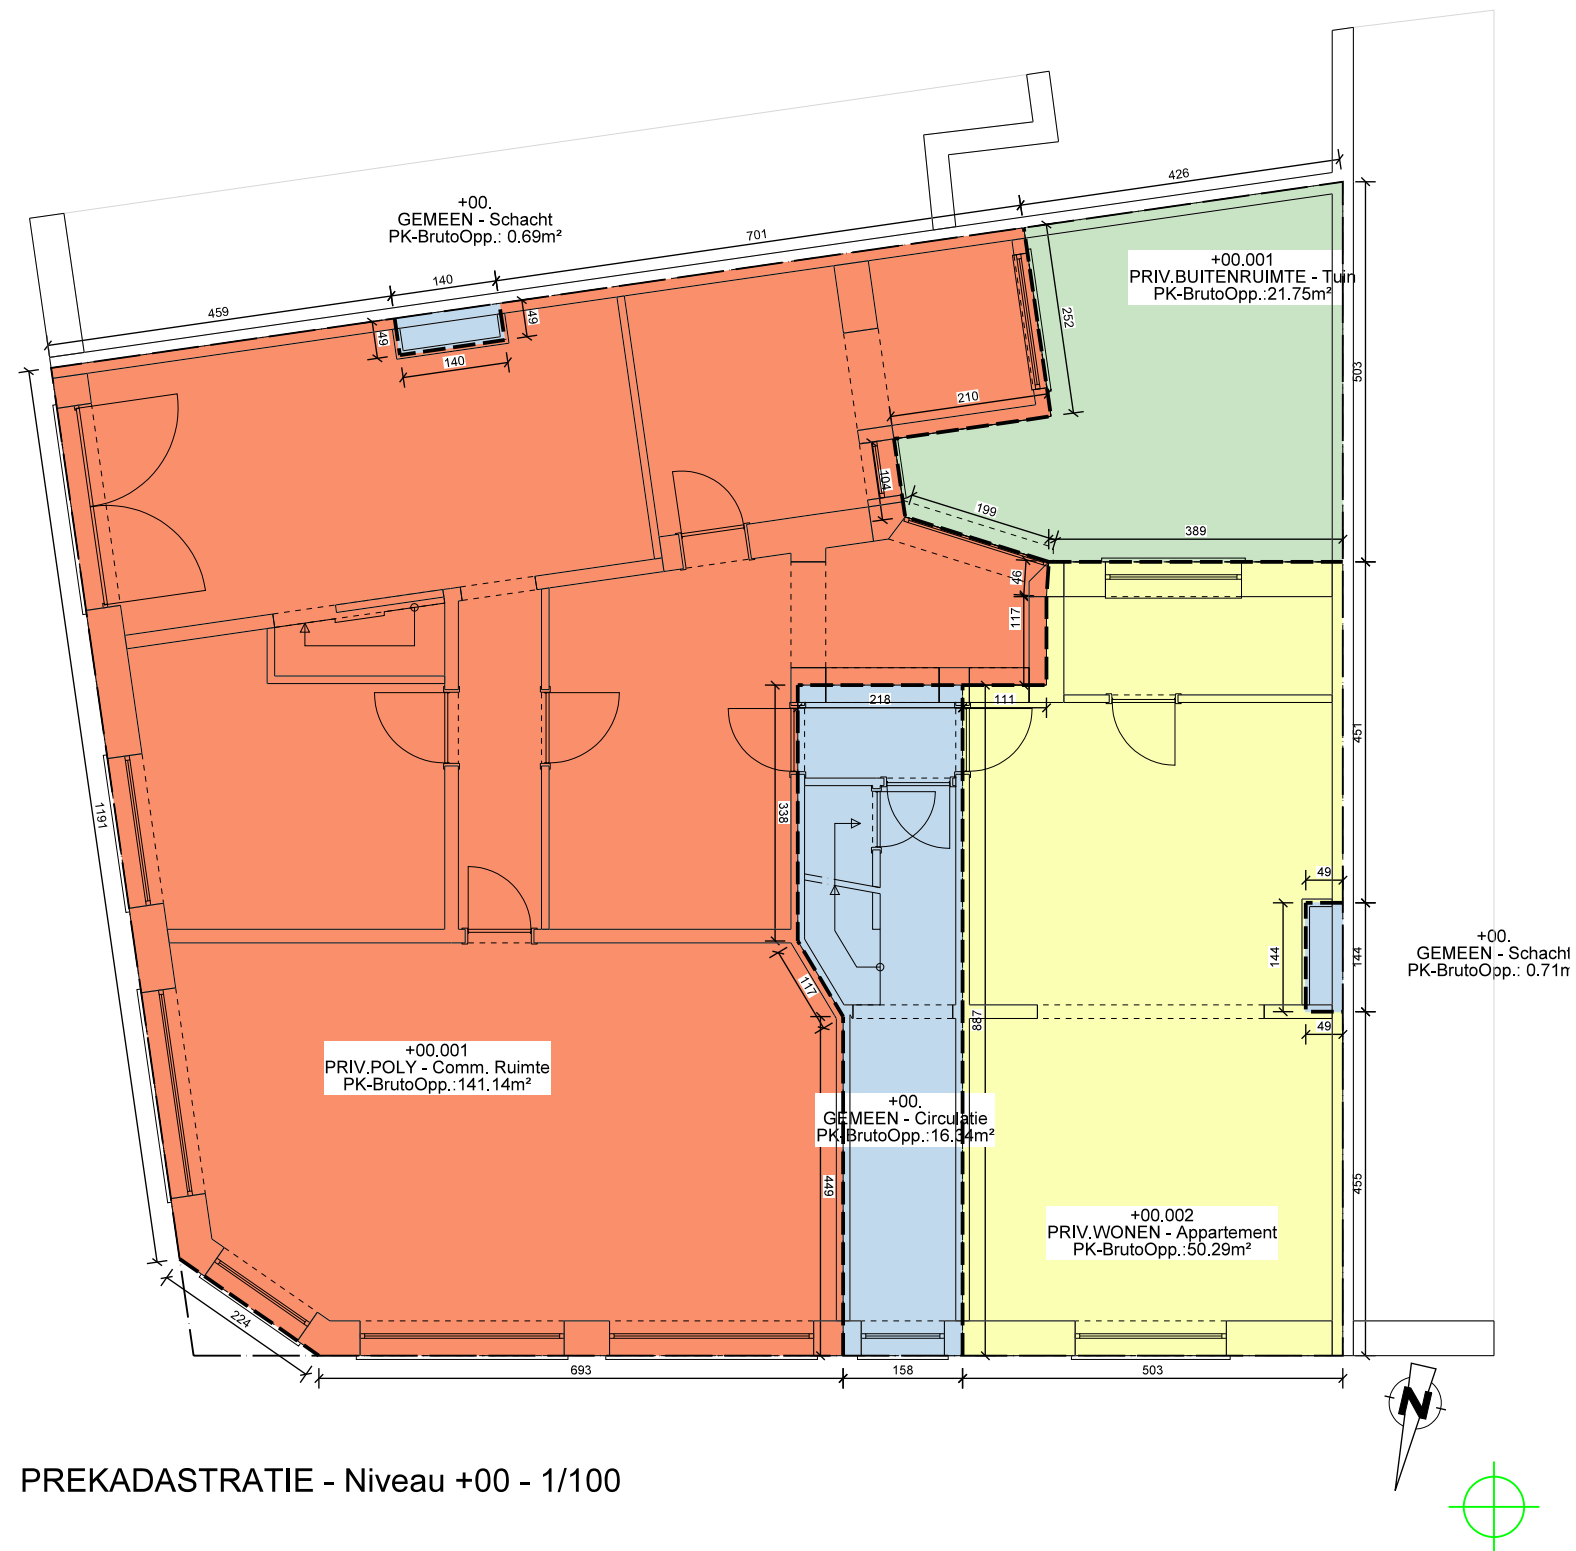


PREKADASTRATIE - Niveau +00 - 1/100

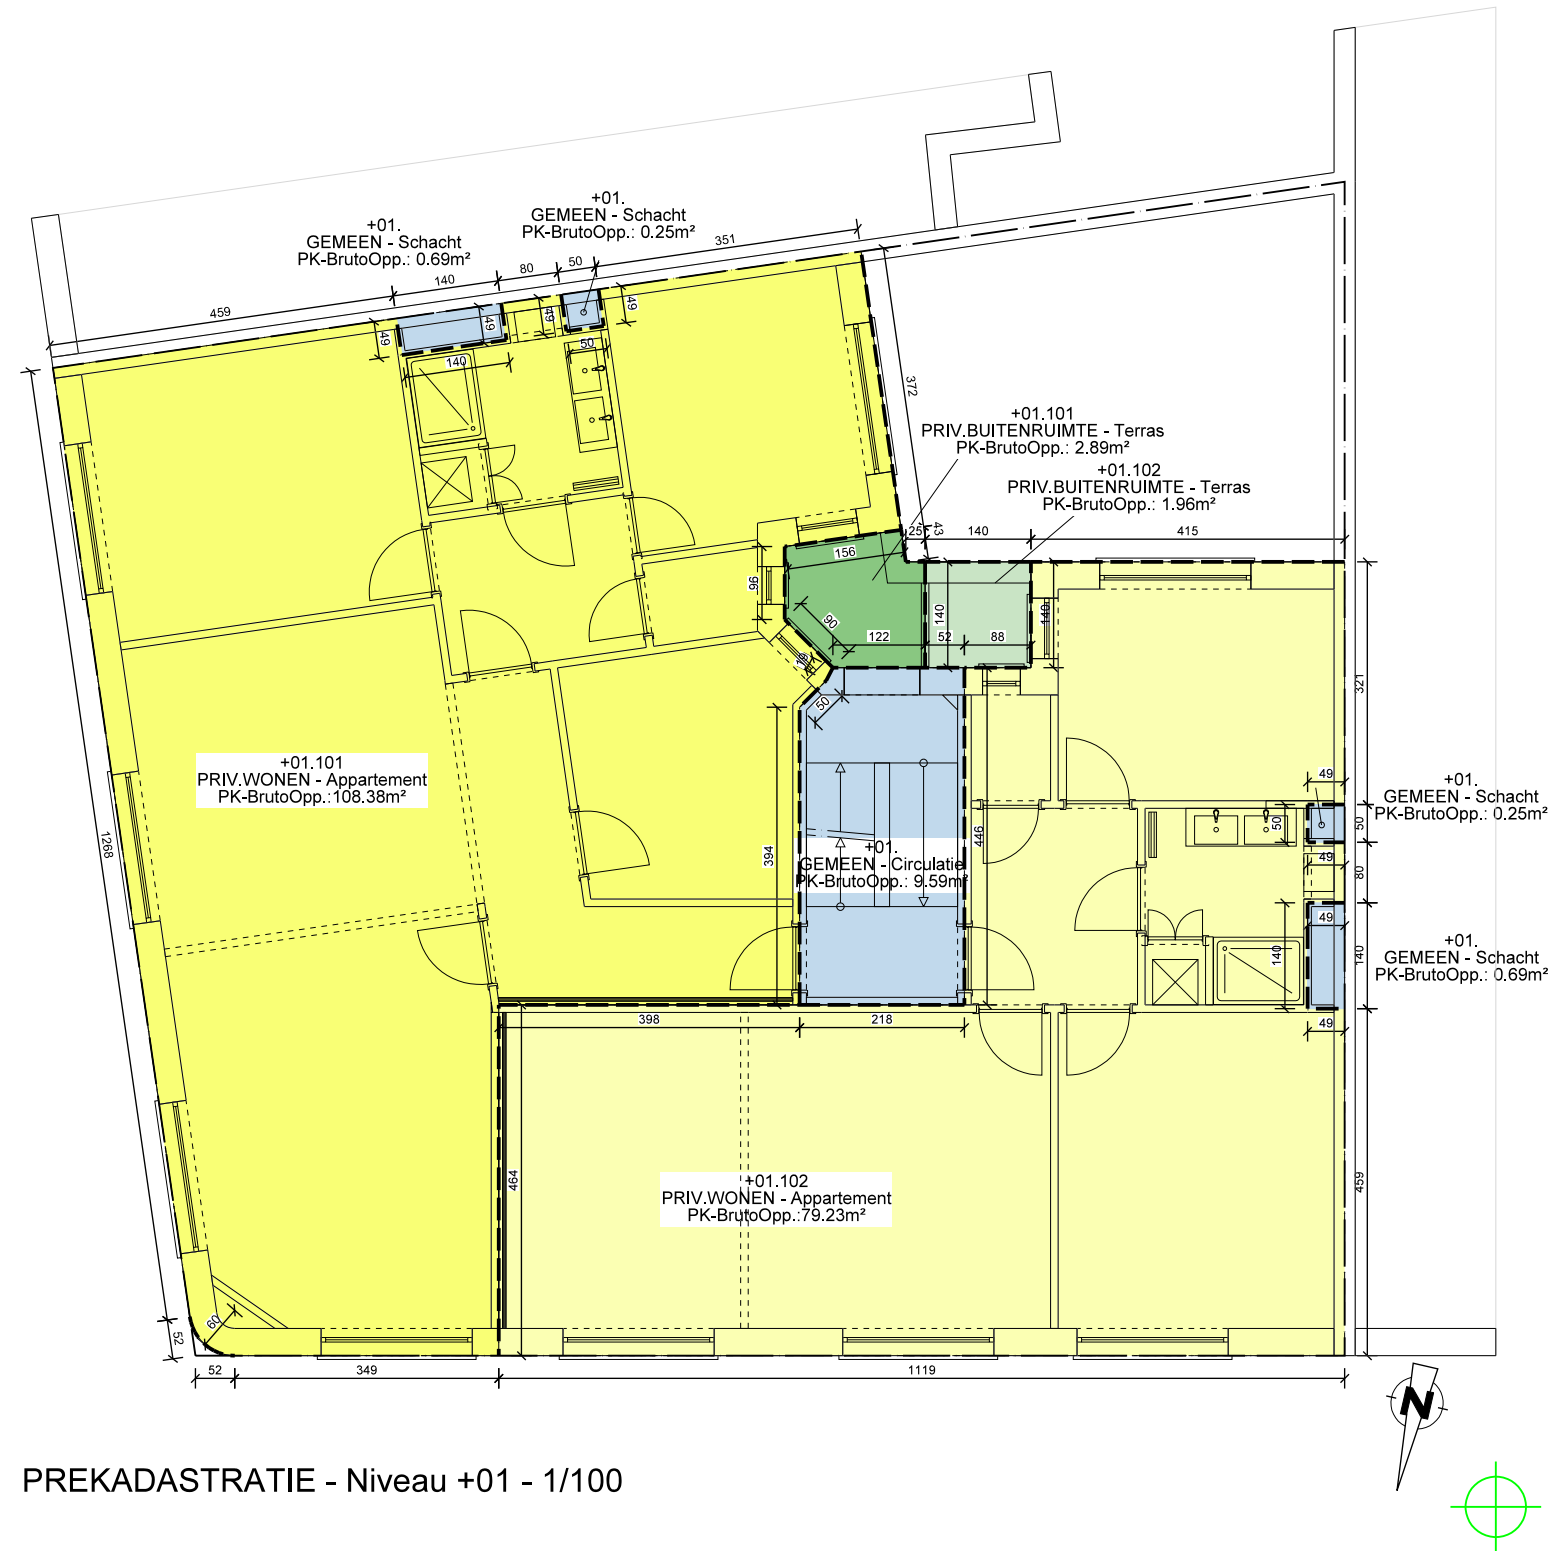

PREKADASTRATIE - Niveau +01 - 1/100

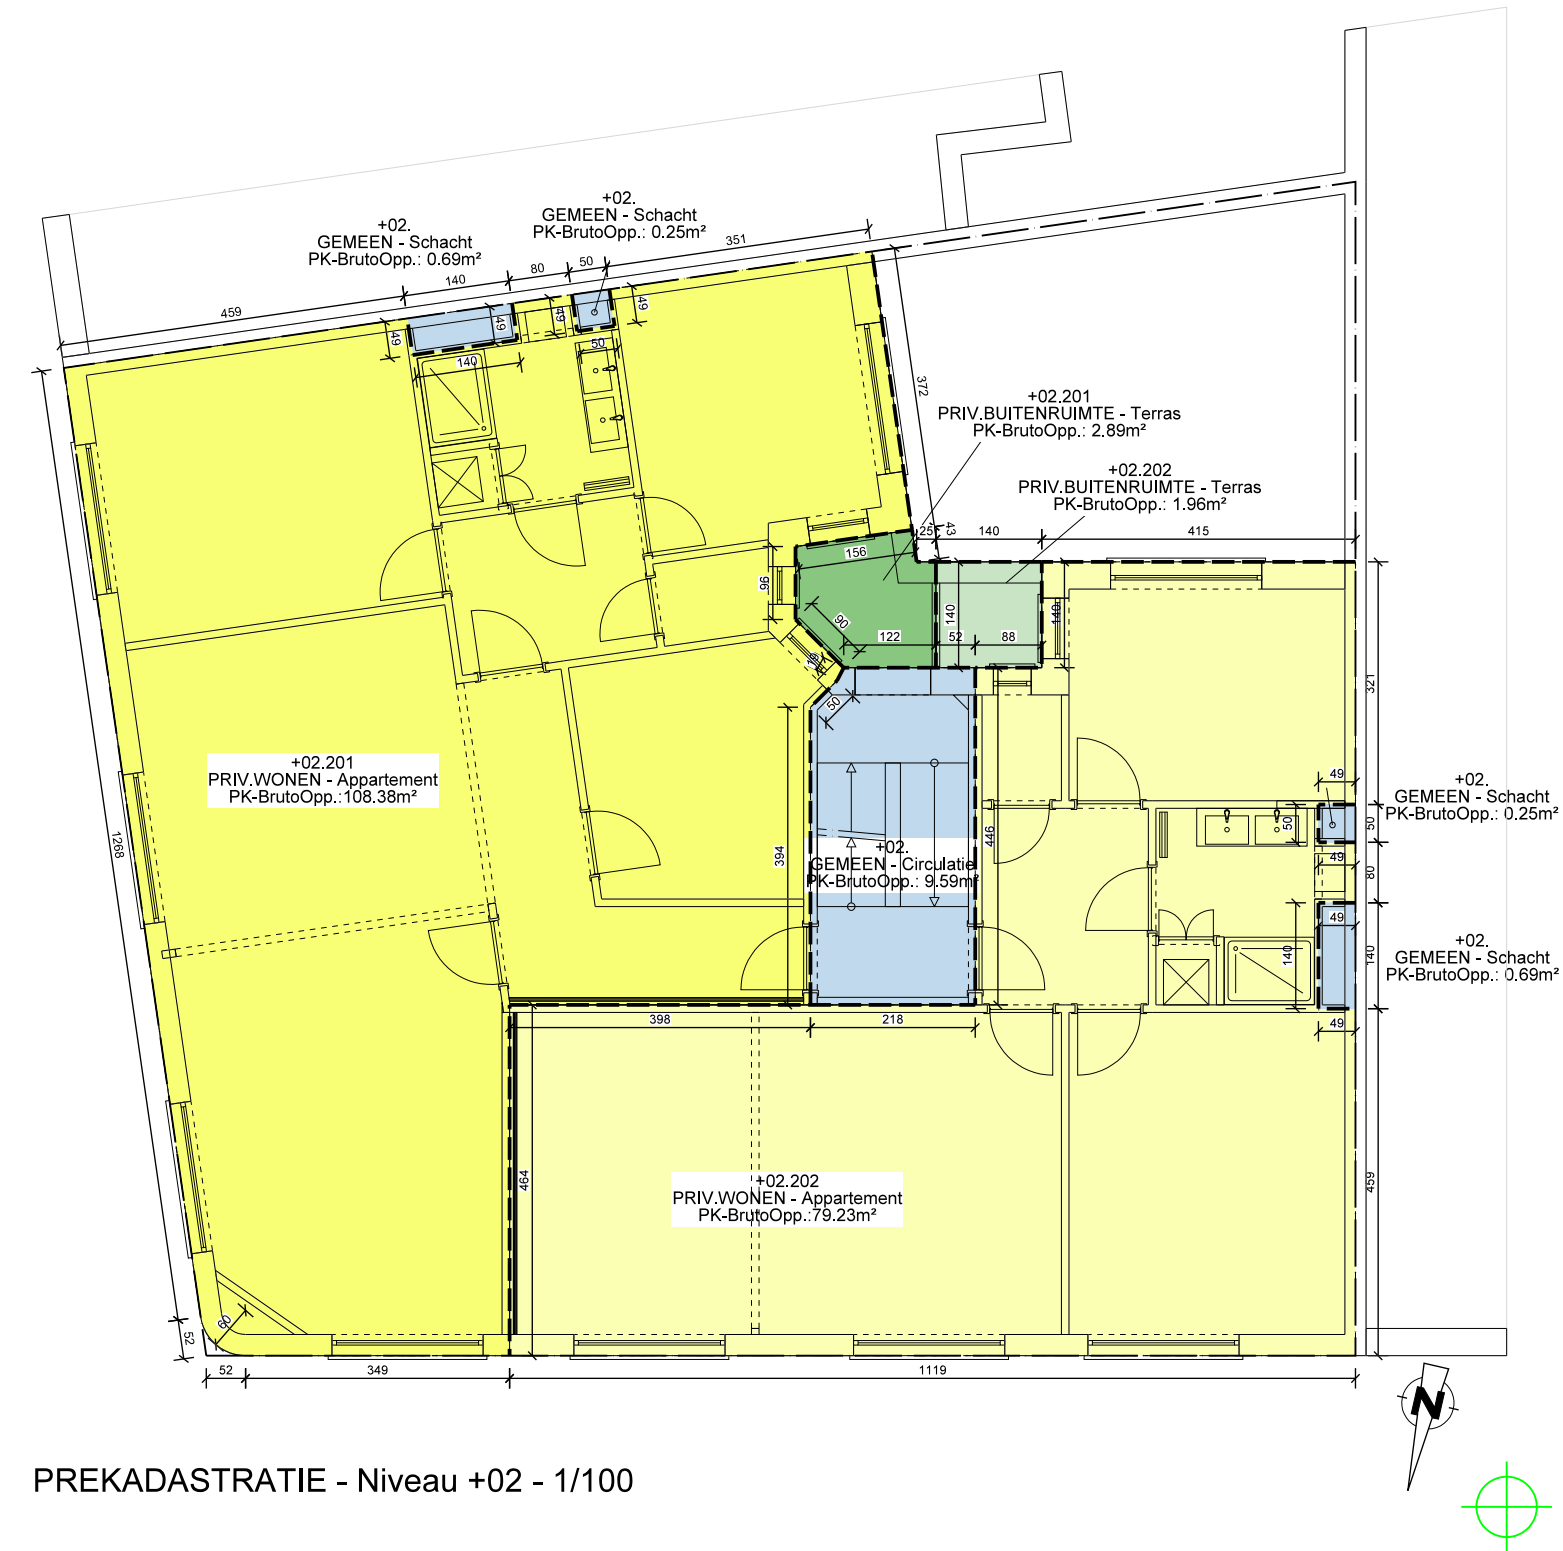


PREKADASTRATIE - Niveau +02 - 1/100

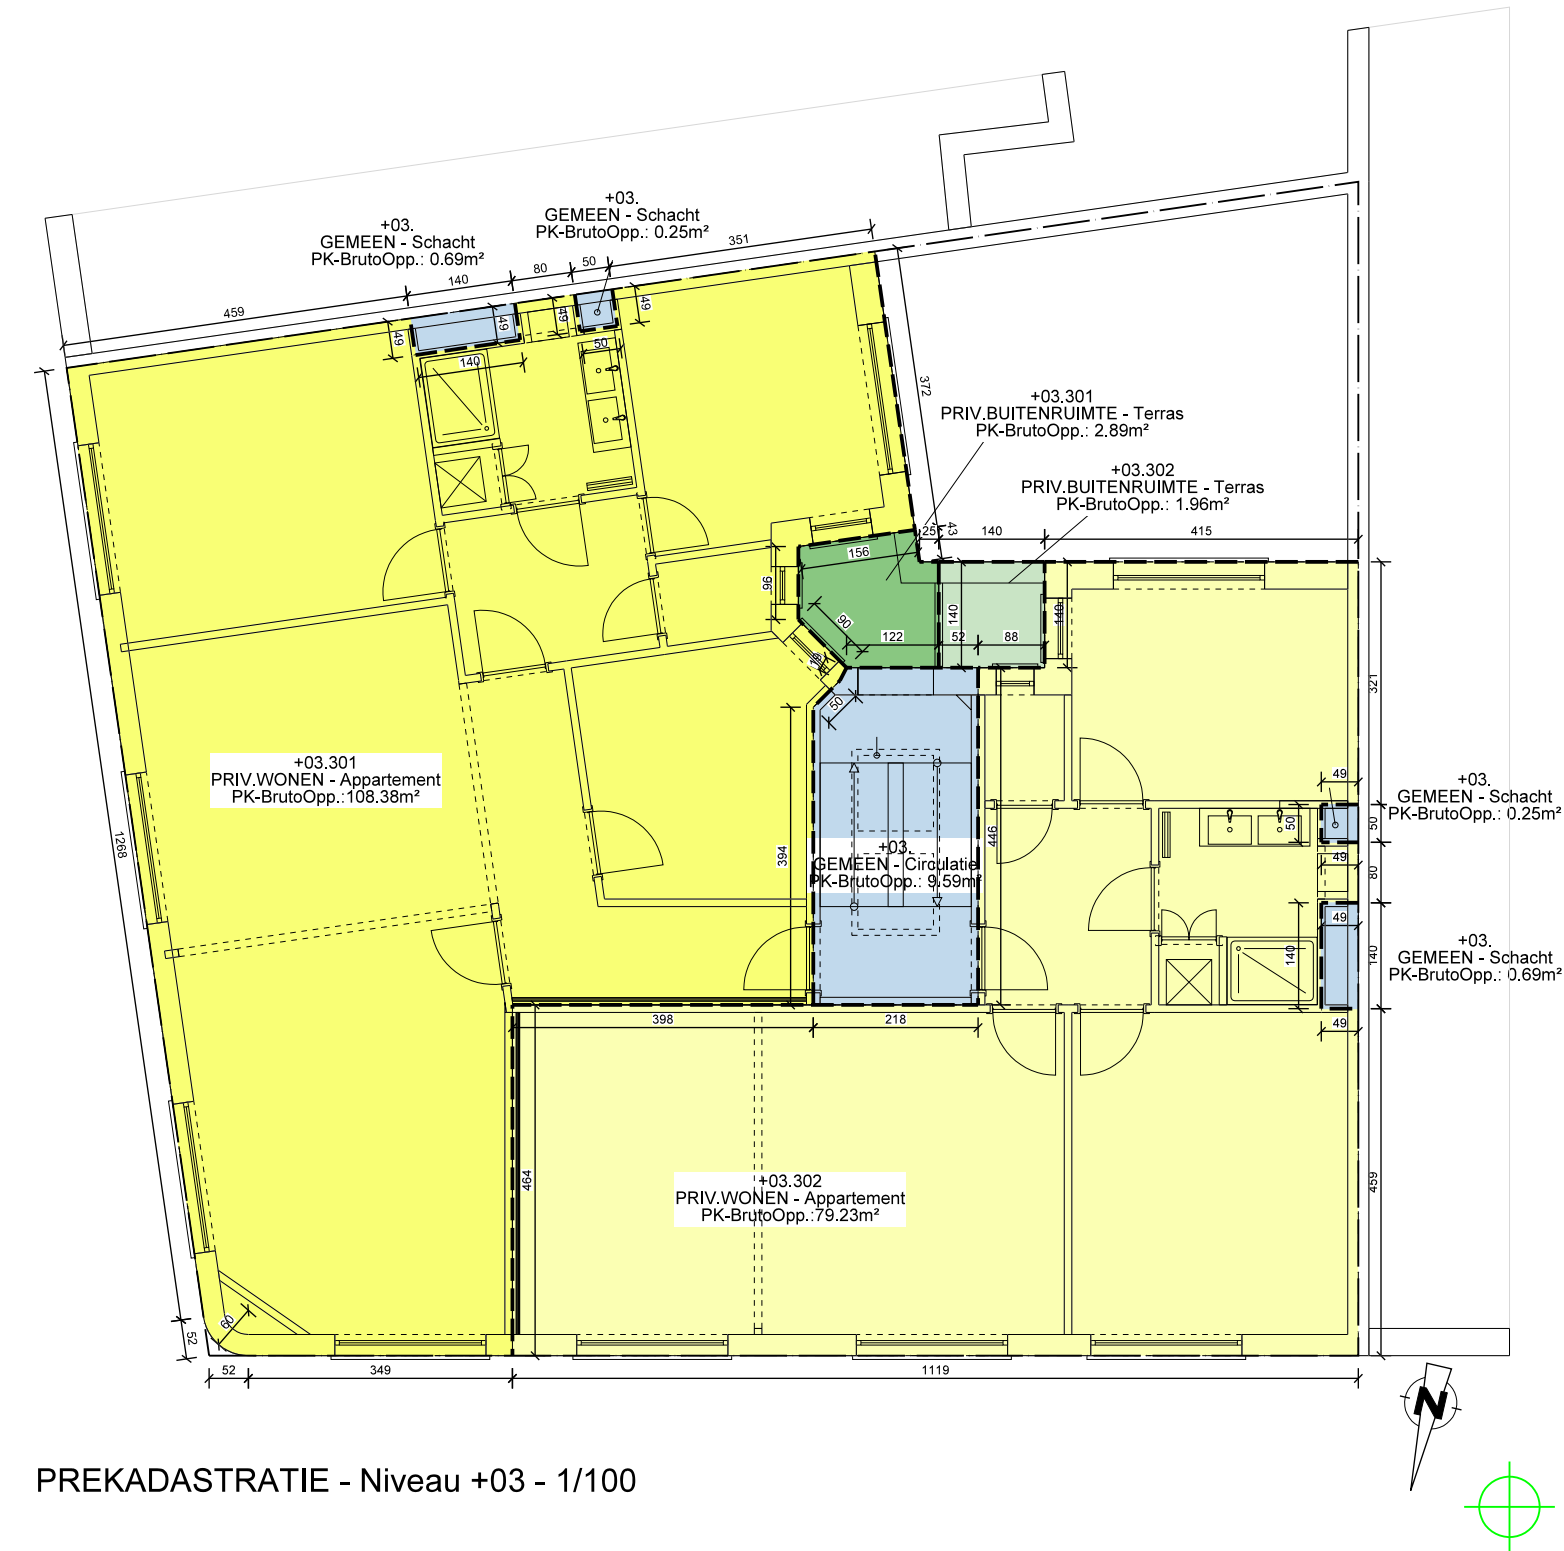


PREKADASTRATIE - Niveau +03 - 1/100




QUOTITEITEN - Niveau -01 - 1/100

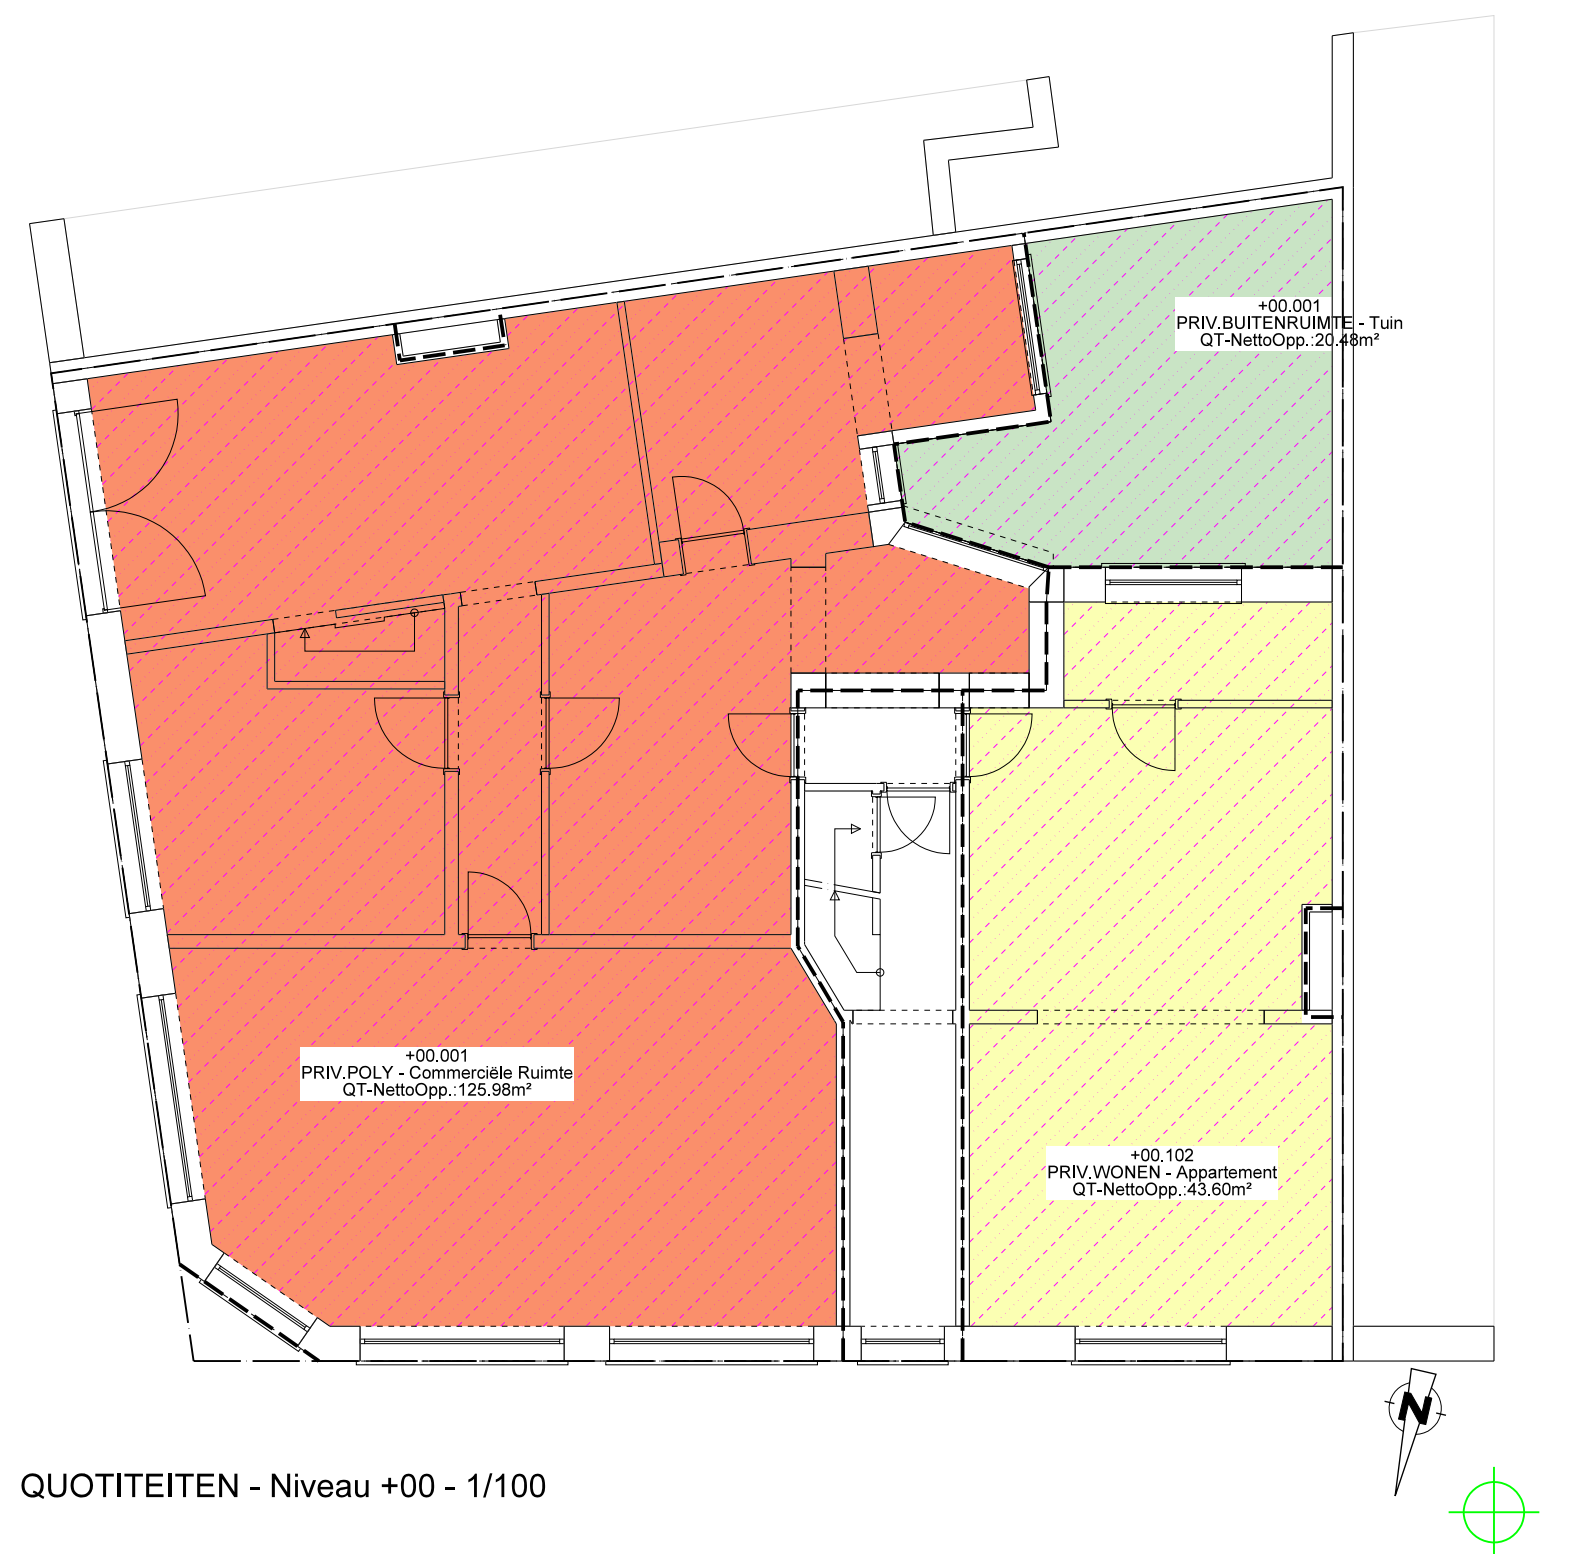


QUOTITEITEN - Niveau +00 - 1/100

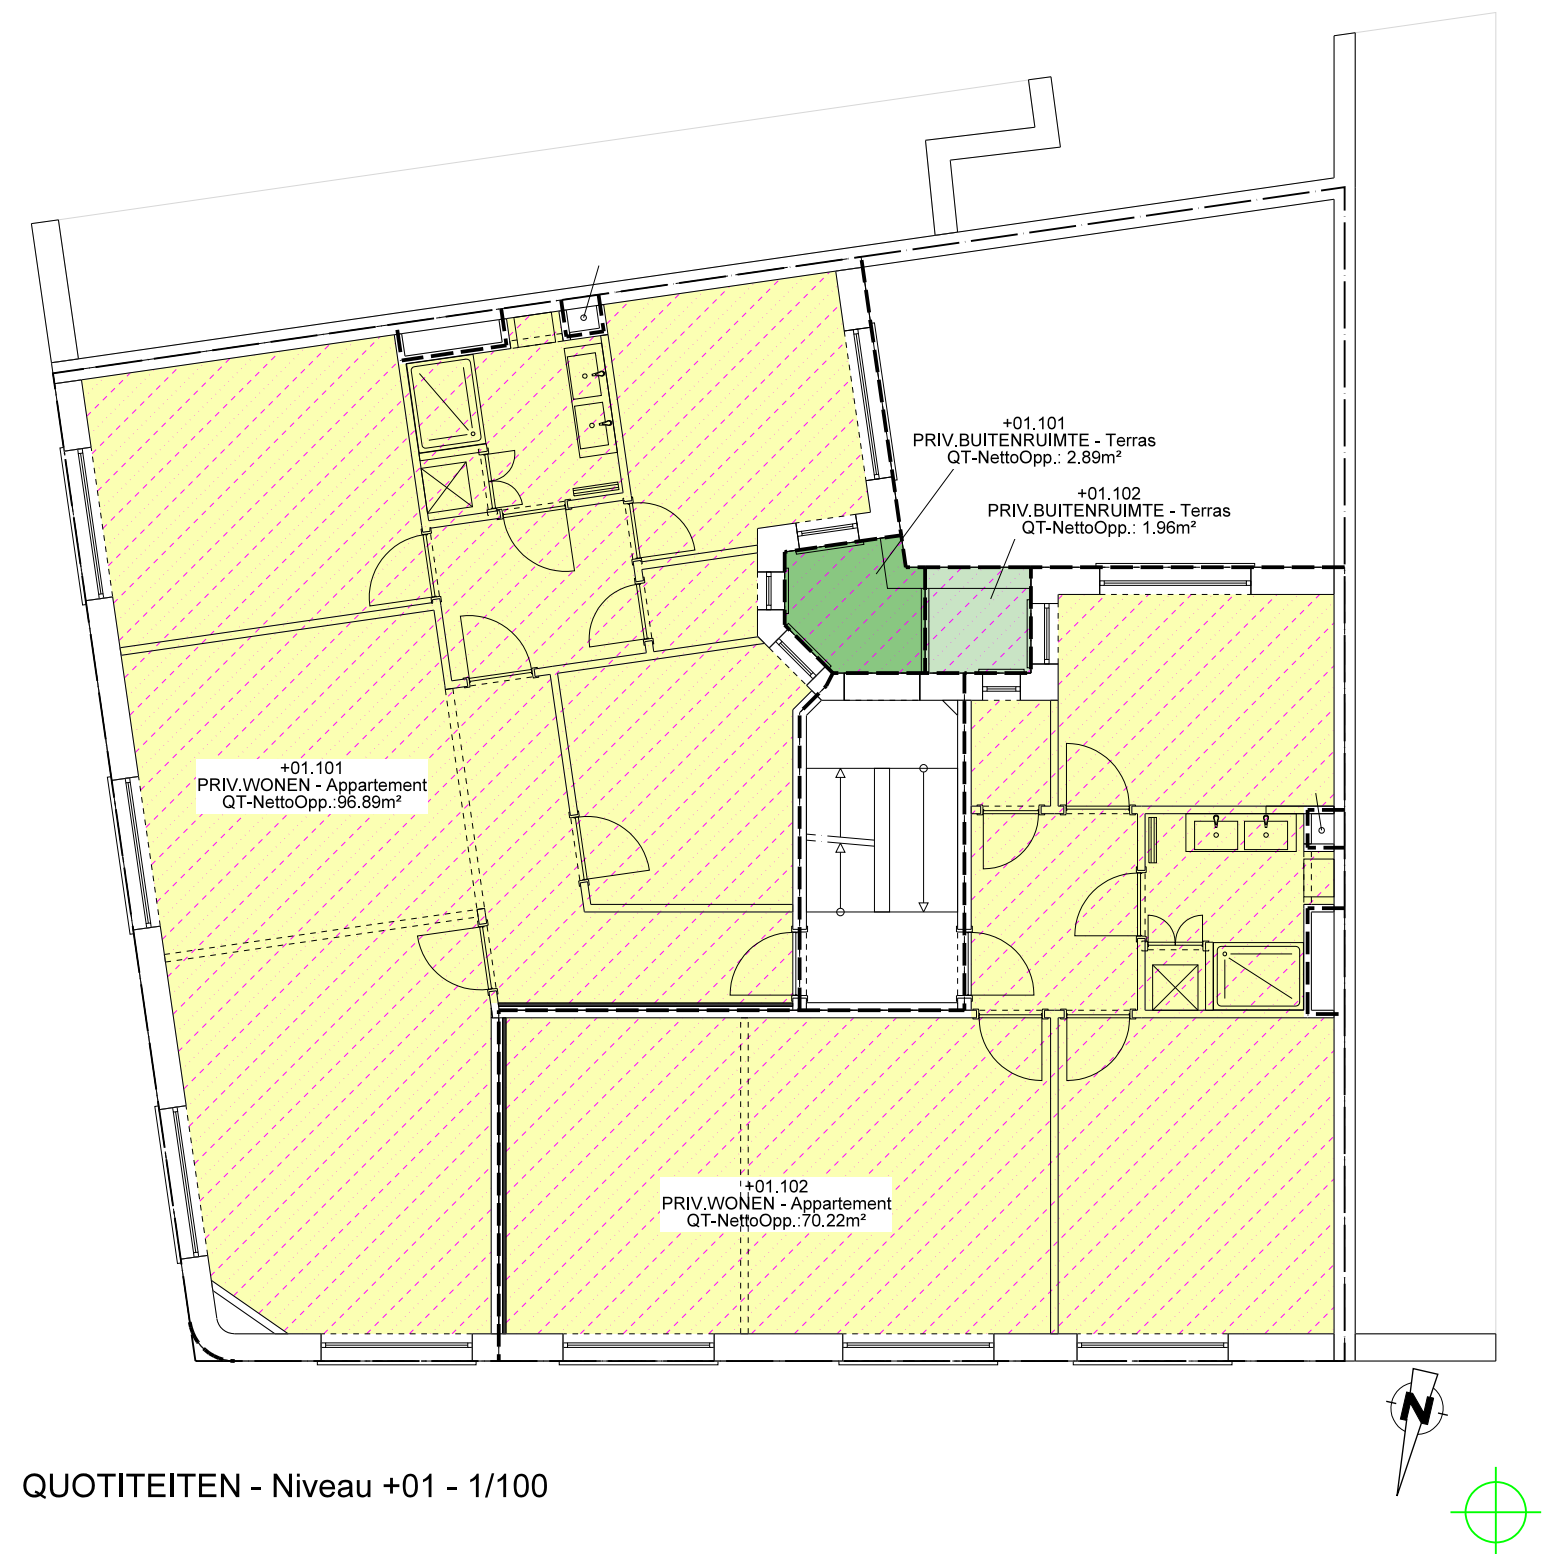


QUOTITEITEN - Niveau +01 - 1/100

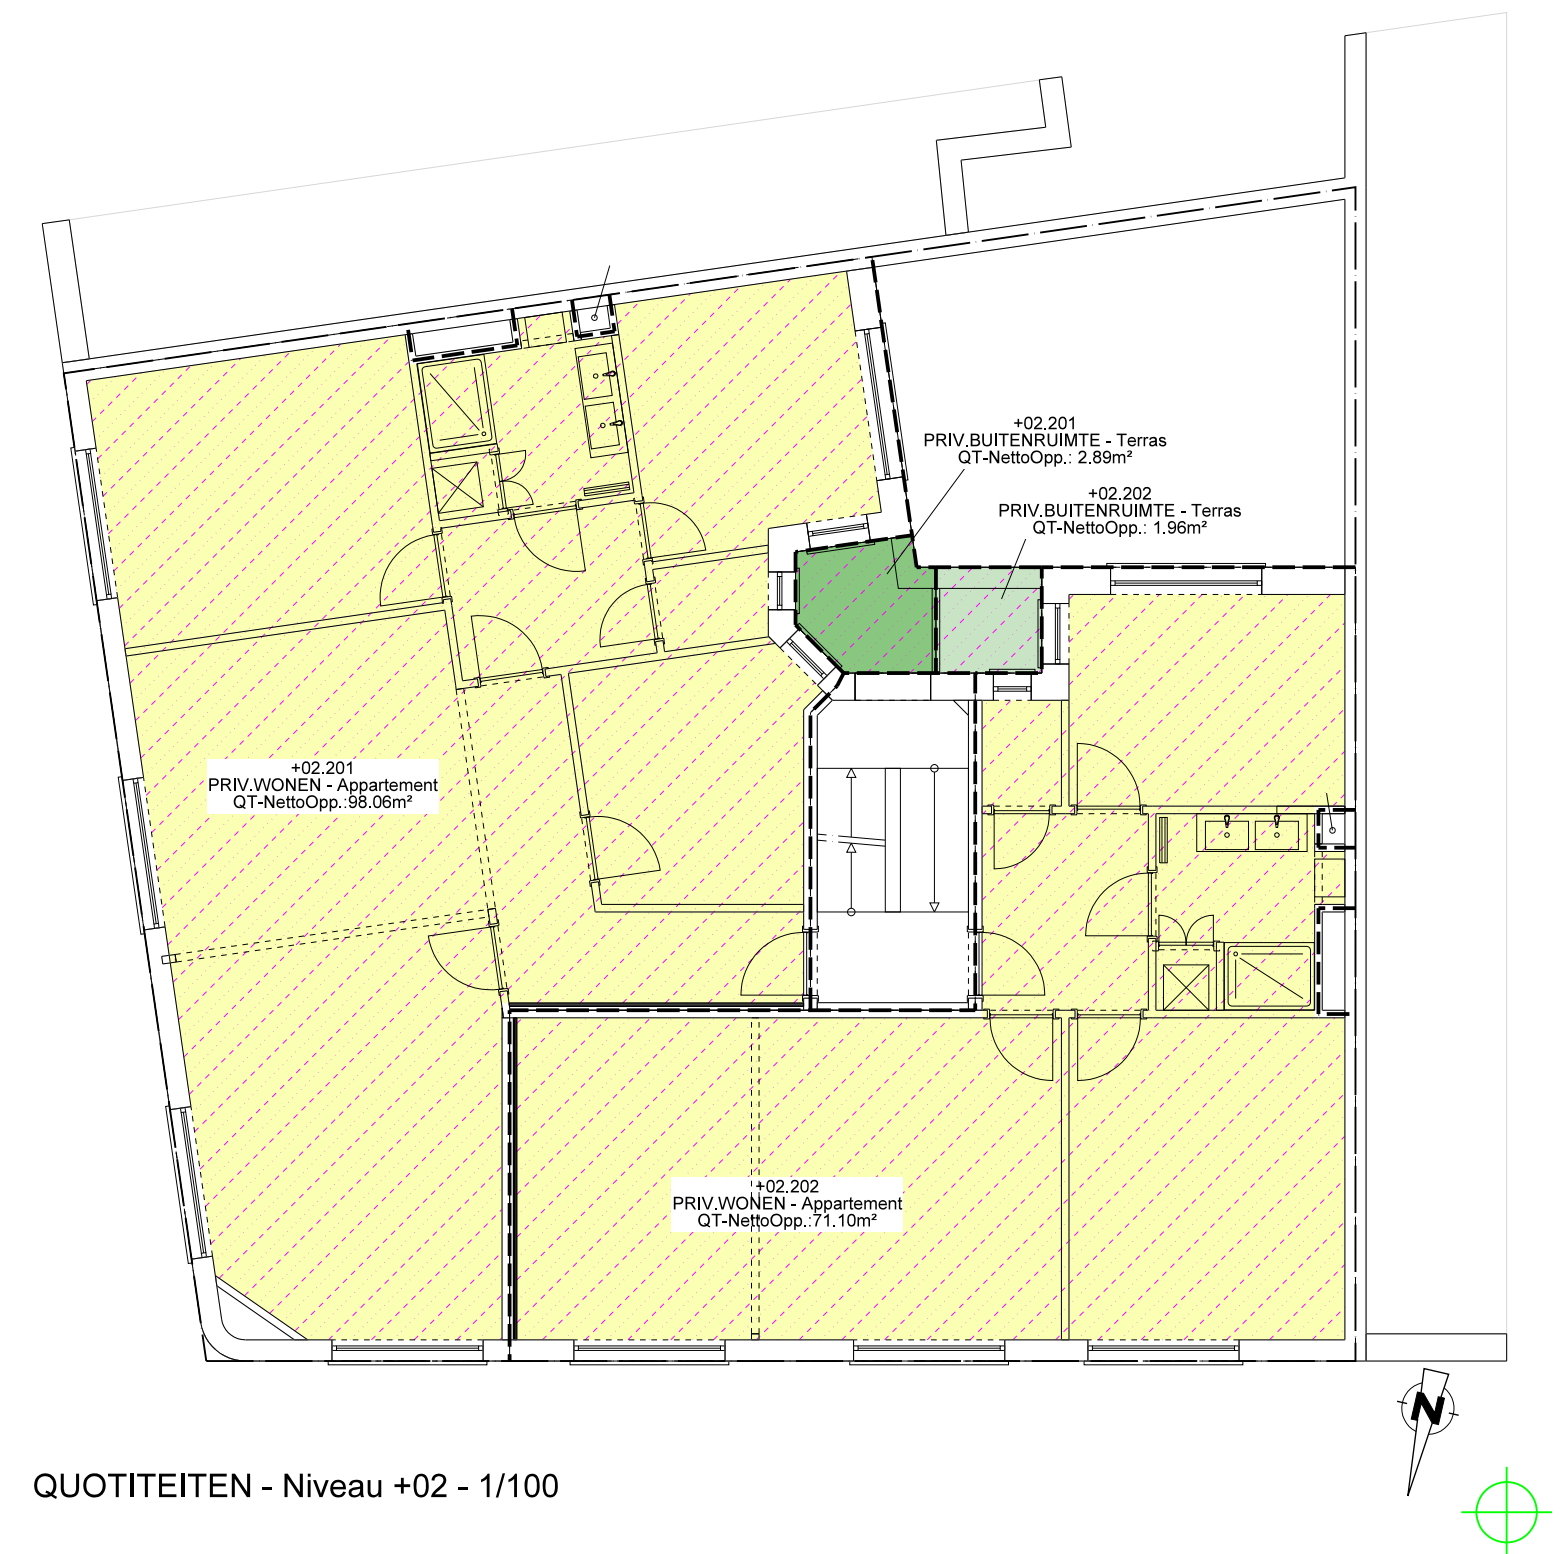

QUOTITEITEN - Niveau +02 - 1/100

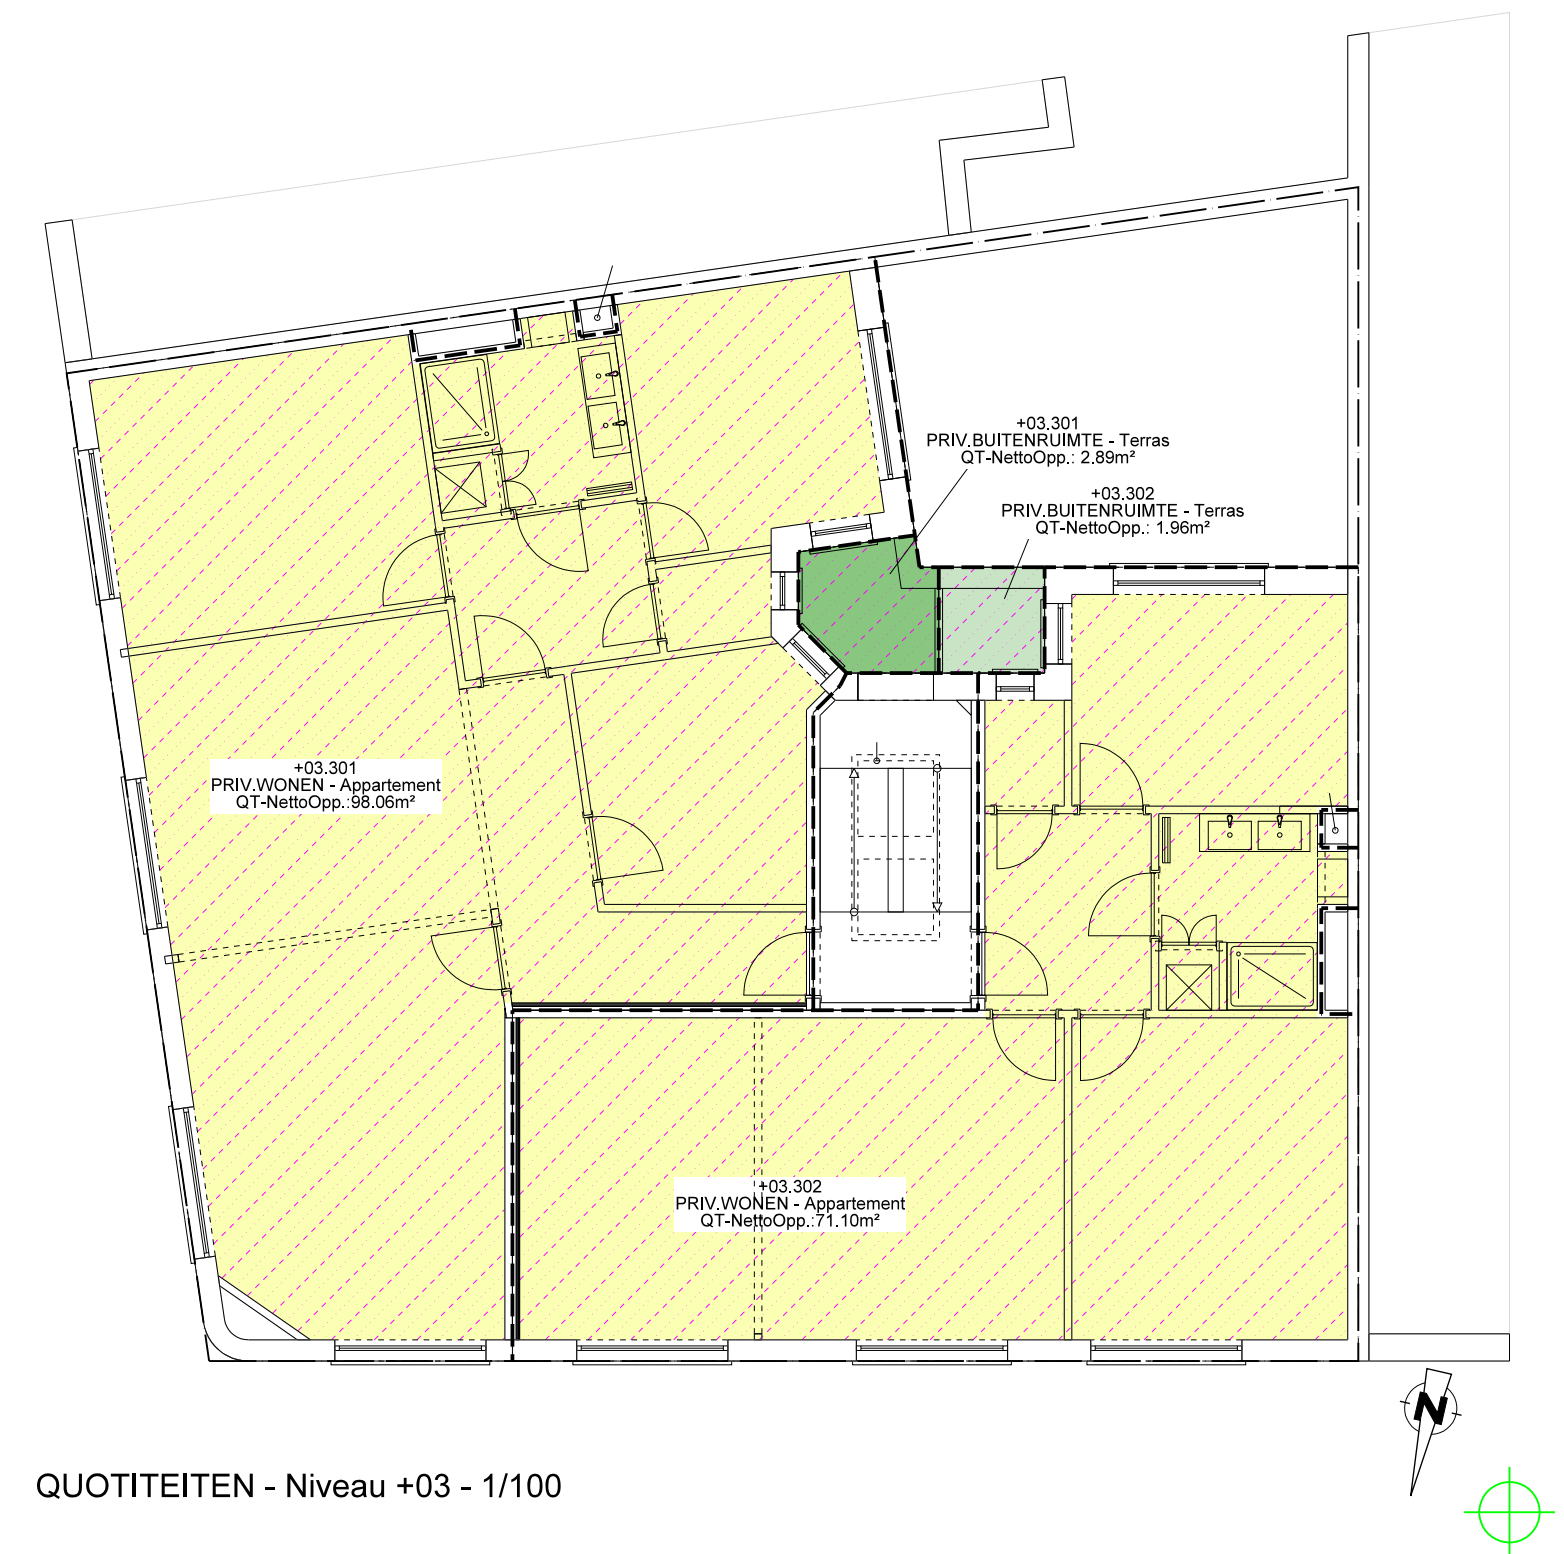

QUOTITEITEN - Niveau +03 - 1/100

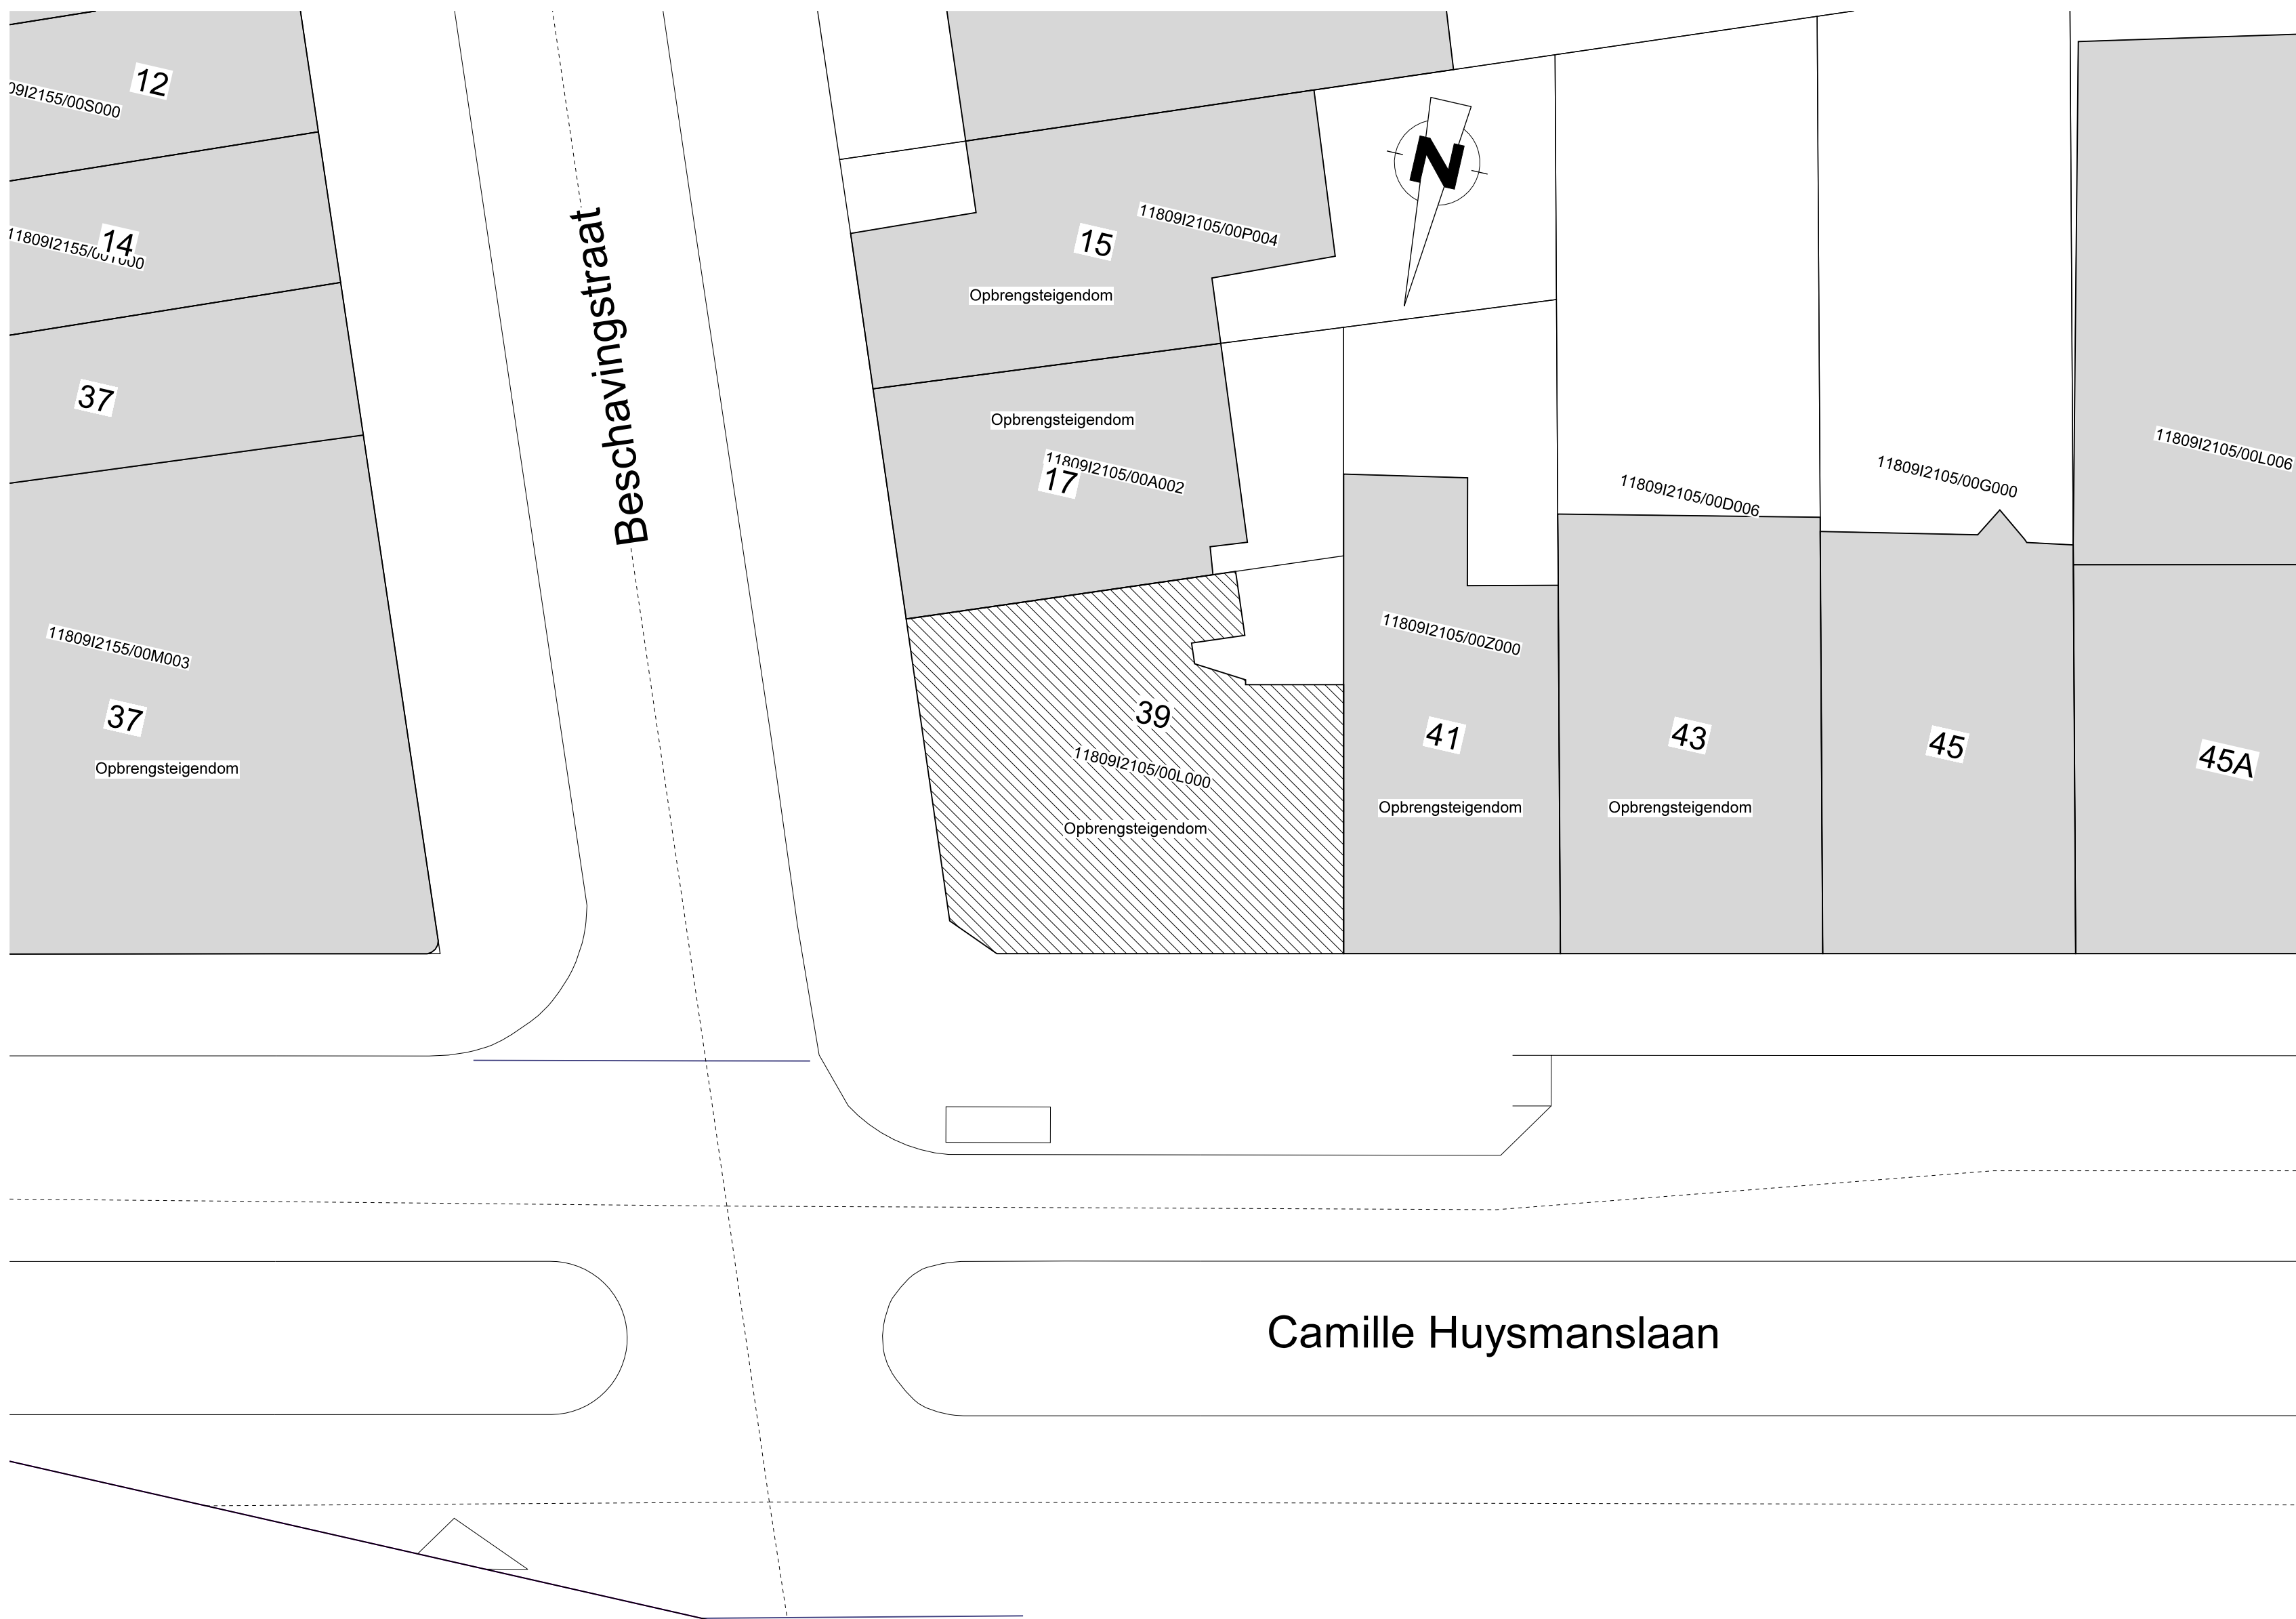

- Inplantingsplan - 1/200

Kavel nr.	Naamgeving nieuwe entiteit	Aard	Niv.	Omschrijving	NVO	NVO totaal kavel 100% van kavel	BES	PH	VER	GWC	GNVO	TOTAAL	OA1	OA2	Quotiteiten in gemeenschappelijke delen of quotiteiten in algemene gemeenschappelijke delen* (Al naar gelang het geval)	Quotiteiten in bijzondere gemeenschappelijke delen* (Al naar gelang het geval)	
				project								1000,00					
1	001	Comm. Ruimte	-01 / +00	niv-01 - 001 - Priv. Berging - Kolde niv-00 - 001 - Priv. Polyvalente ruimte niv-00 - 001 - priv.buitemruimte - Tuin	71,38 125,98 20,48	217,84m²	√ v 0,30 v 1,20 v 0,30	1,00 1,00 1,00	1,00 1,00 1,00	0,30 1,20 0,30	21,41 151,18 6,14	178,73	255,71	255	255		
2	002	Wonen	+00	niv-00 - 002 - priv.wonen - appartement	43,60	43,60m²	√ v 1,00	1,00 1,00	1,00 1,00	1,00 1,00	43,60	43,60	62,38	62	62		
3	101	Wonen	+01	niv-01 - 101 - priv.wonen - appartement niv-01 - 101 - priv.buitemruimte - Terras	96,89 2,89	99,78m²	√ v 1,00 v 0,30	1,00 1,00	1,00 1,00	1,00 0,30	96,89 0,87	97,76	139,86	140	140		
4	102	Wonen	+01	niv-01 - 102 - priv.wonen - appartement niv-01 - 102 - priv.buitemruimte - Terras	70,22 1,96	72,18m²	√ v 1,00 v 0,30	1,00 1,00	1,00 1,00	1,00 0,30	70,22 0,59	70,81	101,30	101	101		
5	201	Wonen	+02	niv-02 - 201 - priv.wonen - appartement niv-02 - 201 - priv.buitemruimte - Terras	98,06 2,89	100,95m²	√ v 1,00 v 0,30	1,00 1,00	0,90 1,00	0,90 0,30	88,25 0,87	89,12	127,50	128	128		
6	202	Wonen	+02	niv-02 - 202 - priv.wonen - appartement niv-02 - 202 - priv.buitemruimte - Terras	71,10 1,96	73,06m²	√ v 1,00 v 0,30	1,00 1,00	0,90 1,00	0,90 0,30	63,99 0,59	64,58	92,39	92	92		
7	301	Wonen	+03	niv-03 - 301 - priv.wonen - appartement niv-03 - 301 - priv.buitemruimte - Terras	98,06 2,89	100,95m²	√ v 1,00 v 0,30	1,00 1,00	0,80 1,00	0,80 0,30	78,45 0,87	79,32	113,47	113	113		
8	302	Wonen	+03	niv-03 - 302 - priv.wonen - appartement niv-03 - 302 - priv.buitemruimte - Terras	71,10 1,96	73,06m²	√ v 1,00 v 0,30	1,00 1,00	0,80 1,00	0,80 0,30	56,88 0,59	57,47	82,22	82	82		
9	B1	Berging	-01	niv-01 - B1 - Priv. Berging	10,76	10,76m²	√ v 0,30	1,00 1,00	1,00 1,00	0,30 0,30	3,23	3,23	4,62	5	5		
10	B2	Berging	-01	niv-01 - B2 - Priv. Berging	6,16	6,16m²	√ v 0,30	1,00 1,00	1,00 1,00	0,30 0,30	1,85	1,85	2,64	3	3		
11	B3	Berging	-01	niv-01 - B3 - Priv. Berging	6,84	6,84m²	√ v 0,30	1,00 1,00	1,00 1,00	0,30 0,30	2,05	2,05	2,94	3	3		
12	B4	Berging	-01	niv-01 - B4 - Priv. Berging	8,51	8,51m²	√ v 0,30	1,00 1,00	1,00 1,00	0,30 0,30	2,55	2,55	3,65	4	4		
13	B5	Berging	-01	niv-01 - B5 - Priv. Berging	9,24	9,24m²	√ v 0,30	1,00 1,00	1,00 1,00	0,30 0,30	2,77	2,77	3,97	4	4		
14	B6	Berging	-01	niv-01 - B6 - Priv. Berging	8,54	8,54m²	√ v 0,30	1,00 1,00	1,00 1,00	0,30 0,30	2,56	2,56	3,67	4	4		
15	B7	Berging	-01	niv-01 - B7 - Priv. Berging	8,61	8,61m²	√ v 0,30	1,00 1,00	1,00 1,00	0,30 0,30	2,58	2,58	3,70	4	4		
referentie Praktijkids van Koninklijke Confederatie der Landmeter-experten "Het gemotiveerd verslag van de landmeter-expert". ISBN/ 978-90-4654-016-09						840,08						698,98	1000,00	1000			
NVO	BES	LAG	PH	VER	GWC	GNVO	TOTAAL	OA1	OA2	LA1	LA2						

Camille Huysmanslaan 39 te 2020 Antwerpen

Afdeling 9 - Sectie I - nr(s) 2105 I

Plannen opgemaakt op basis van archiefplannen.

Archiefstuk - 18#1971 van 1935

Alle afmetingen zijn ter plaatse na te meten.

Voortliggende plannen zijn principieel.

CORP.US MULTIPROFESSIELEEL


ARCHITECTENBUREAU BVBA

adres bureau:
Prins Boeswijngaat 42 te 2010 Wilrijk

Tel: +32 (0)3 289 34 91

info@corp.usarchitecten.be

www.corpusarchitecten.be

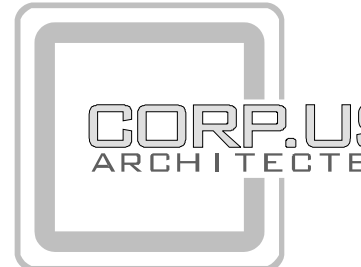

PROJECT RENOVATIE VAN EEN OPBRENGSTEIGENDOM

BOUWPLAATS: CAMILLE HUYSMANSLAAN 39 TE 2020 ANTWERPEN

Afdeling: 9 - Sectie I - nr(s) 2105 I

OPDRACHTGEVER

MOVAST nv

Dhr. Leo de Haas

Leopold de Waelplaats 6, 2000 Antwerpen

Tel: +32 (0) 3/259.22.22 | info@movast.be

PREKADASTRATIE - QUOTITEITEN - o.b.v. ARCHIEFPLANNEN

GRONDSPLANEN

INPLANTINGSPLAN

LIGINGSPLAN

DATUM: Maart 2017

SCHAALE: 1/100

170332_UV_Precad

BOUWHEER

ARCHITECT

AANNEEMER

BOUWHEER

BOUWHEER

BOUWHEER

BOUWHEER

BOUWHEER

BOUWHEER

BOUWHEER