

PROCES-VERBAAL VAN GELIJKVORMIGHEIDSONDERZOEK EN/OF CONTROLEBEZOEK VAN EEN ELEKTRISCHE LAAGSPANNINGSINSTALLATIE

Lid nr.: Aanvrager: Guy Heckeel BoBA

Verantwoordelijke voor de werken: Installatie: Eigenaar of beheerder:
Naam, Voornaam: Guy Heckeel Naam, Voornaam: Van Keel
Ident. Kaart nr.: Adres: Muskenberglei 250
BTW nr.: BE 0880 918 168 Post nr. + Stad: 2100 Dender
Tel.: Tel.:

Basis van het onderzoek: ☒ Algemeen Reglement op de Elektrische Installaties (AREI) ☐ ARAB ☐

☒ Art 270	☒ ingebruikname	☐ wijziging	☐ uitbreiding	☒ Art 86	☐ Art 271bis	☒ Woonenheid
☐ Art 271	☐ mobiel	☐ tijdelijk		☐ Art 87	☐ Art 278	☐ ② Huishoudelijke werkeenheid
☐ Art 276	☐ periodiek	☐ controle		☐ Art 88	☐ Art	☐ ③ Gemeenschappelijke delen
	☐ verzvaring	☐ Art 276bis: verkoop van een woonenheid		☐ Art	☐ Art	☐ ④ Werkeenheid

Algemene gegevens elektrische installatie:

Gegevens verdeler	EAN: kWh meter nr.: <u>663320</u> Meterstand dag: nacht: Bescherming aansluiting (A): ☐ 20 ☐ 25 ☐ 32 ☒ 40 ☐ 50 ☐ 63 ☐ 80 ☐ 100 ☐ nr.: Meterstand:	☐ EAN niet meegedeeld ☐ kWh meter niet geplaatst
Gegevens installatie	Ontworpen voor U _N : ☒ 230V ☐ 3x230V ☐ 3N400V ☐ Maximale nominale stroom (A): ☐ 20 ☐ 25 ☐ 32 ☒ 40 ☐ 50 ☐ 63 ☐ 80 ☐ 100 ☐ Voedingsleiding hoofdbord: <u>2</u> X <u>10</u> mm ² - Type: Type aardelektrode: ☐ aardingslus ☒ pen / baar	
Beschrijving installatie	Algemene differentieelstroominrichting: <u>40</u> A / <u>300</u> mA Aantal borden: <u>1</u> Aantal eindstroombanen: <u>10</u>	
Zie bijlage		

Metingen - testen - controles - verzegeling:

☒ Rechtstreekse aanraking	☒ Onrechtstreekse aanraking	☐ Montage	☐ Toestellen	☐ Materieel	☒ I>/doorsnede	☒ Schema's
☒ Aardingsweerstand: <u>16</u> Ω	☒ Algemeen isolatieniveau: <u>10</u> MΩ	☒ Controle foutlus	☒ Aardingscontinuïteit	☐ Test DSI		
Differentieelstroominrichting: ☒ werd verzegeld ☐ was verzegeld ☐ was niet verzegeld ☐ kan niet verzegeld worden						

Inbreuken - Opmerkingen (voor de betekenis van eventuele codes: zie keerzijde)

Inbreuken		Visum DNB:
Nieuwe installatie		
☒ Nihil		
Inbreuken		Aangestelde DNB:
Bestaande installatie		Naam:
☐ Nihil		
Opmerkingen		Visum:
☒ Nihil		

Besluit(en):

☒ De nieuwe installatie voldoet ~~voldoet niet~~ aan het AREI.
☐ De bestaande installatie voldoet ~~voldoet niet~~ aan het AREI.

De installatie dient opnieuw gecontroleerd te worden:

vóór 12.10.2010 (*)

• door hetzelfde erkend organisme (**)



(*) termijn onder voorbehoud van wijziging van de reglementering

Agent bezoeker:

Naam: Van Hecke Agent nr.: 2299 Datum: 12.10.2010
Aantal bijlagen: ☒ Situatieschema(s): 1 ☒ Eéndraadsschema(s): 2 ☐

Voor de directeur/generaal: Handtekening

Dit proces-verbaal dient bewaard te worden in het dossier van de elektrische installatie en dit dossier dient elke aangebrachte wijziging te vermelden.
De Federale overheidsdienst economie dient bij ieder ongeval, rechtstreeks of onrechtstreeks te wijten aan elektriciteit waarbij personen betrokken zijn, ingelicht te worden.
(**) De werken, nodig om de inbreuken te doen verdwijnen, moeten zonder vertraging uitgevoerd worden en alle maatregelen moeten getroffen worden opdat de in overtreding zijnde installatie, indien ze in dienst blijft, geen gevaar vormt voor personen of goederen. Indien bij het nieuw controlebezoek, na max. 1 jaar, de overtredingen niet verdwenen zijn moet het erkend organisme een kopie van het proces-verbaal van het controlebezoek overmaken aan de Algemene Directie Energie die belast is met het hoog toezicht.

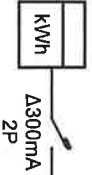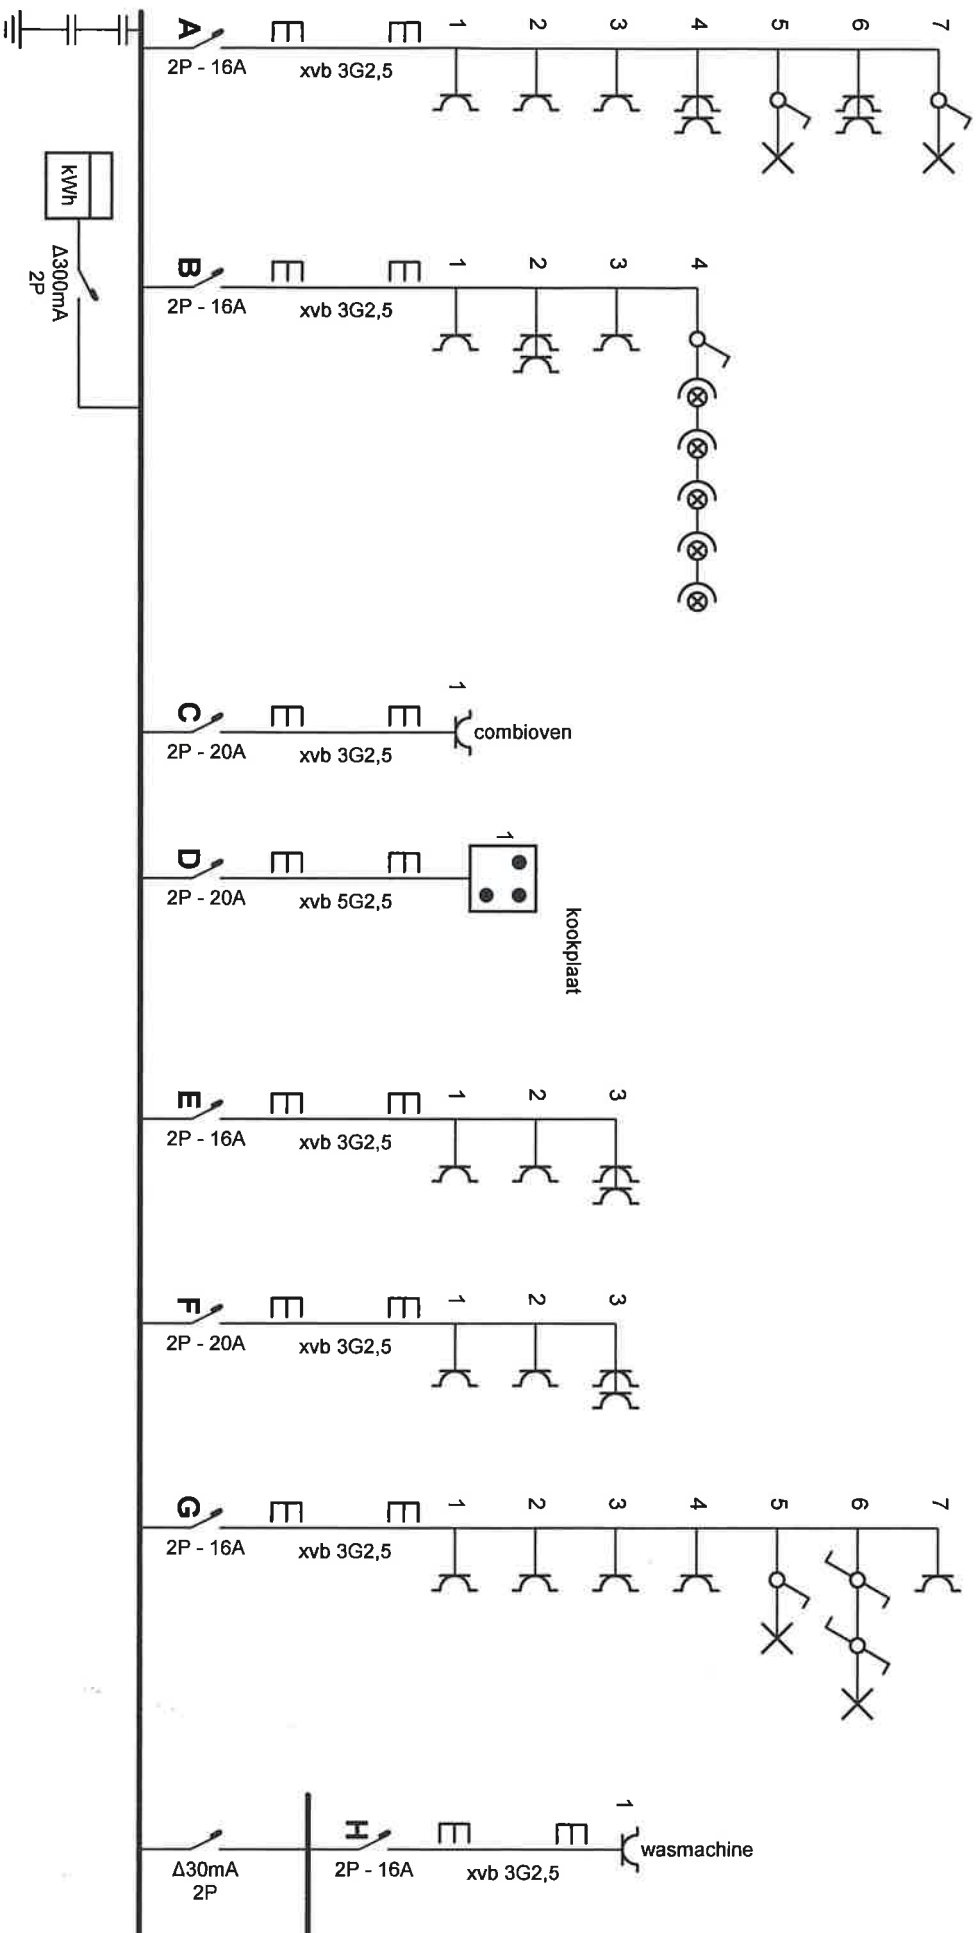


Jo VAN THIELEN
Inspecteur
0473/ 87 30 01

Plaats van de elektrische installatie

Van Keer Cedric
Muggenberglei 250
2100 Deurne
Tel.: -
Fax: -
Gsm: -
e-mail: -

Installateur

Herteleer Guy B.V.B.A.
Ternesselei 224
2160 Wormelgem
Tel.: 03/298.37.26 Gsm: -
Fax: 03/298.37.26
e-mail: herteleer.guy@telenet.be
BTW BE 0880.918.168

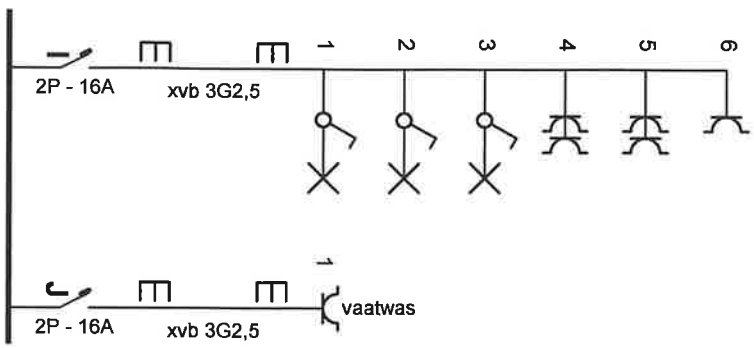

Jo VAN THIELEN
Inspecteur
0473/ 87 30 01

Plaats van de elektrische installatie


Van Keer Cedric
Muggenberglei 250
2100 Deurne
Tel.: - Gsm: -
Fax: -
e-mail: -

Installateur

Herteleer Guy B.V.B.A.
Ternesselei 224
2160 Wormelgem
Tel.: 03/298.37.26 Gsm: -
Fax: 03/298.37.26
e-mail: herteleer.guy@telenet.be
BTW BE 0880.918.168

p. 2/3
Eendraadschema

2 x 230V ~ 50Hz

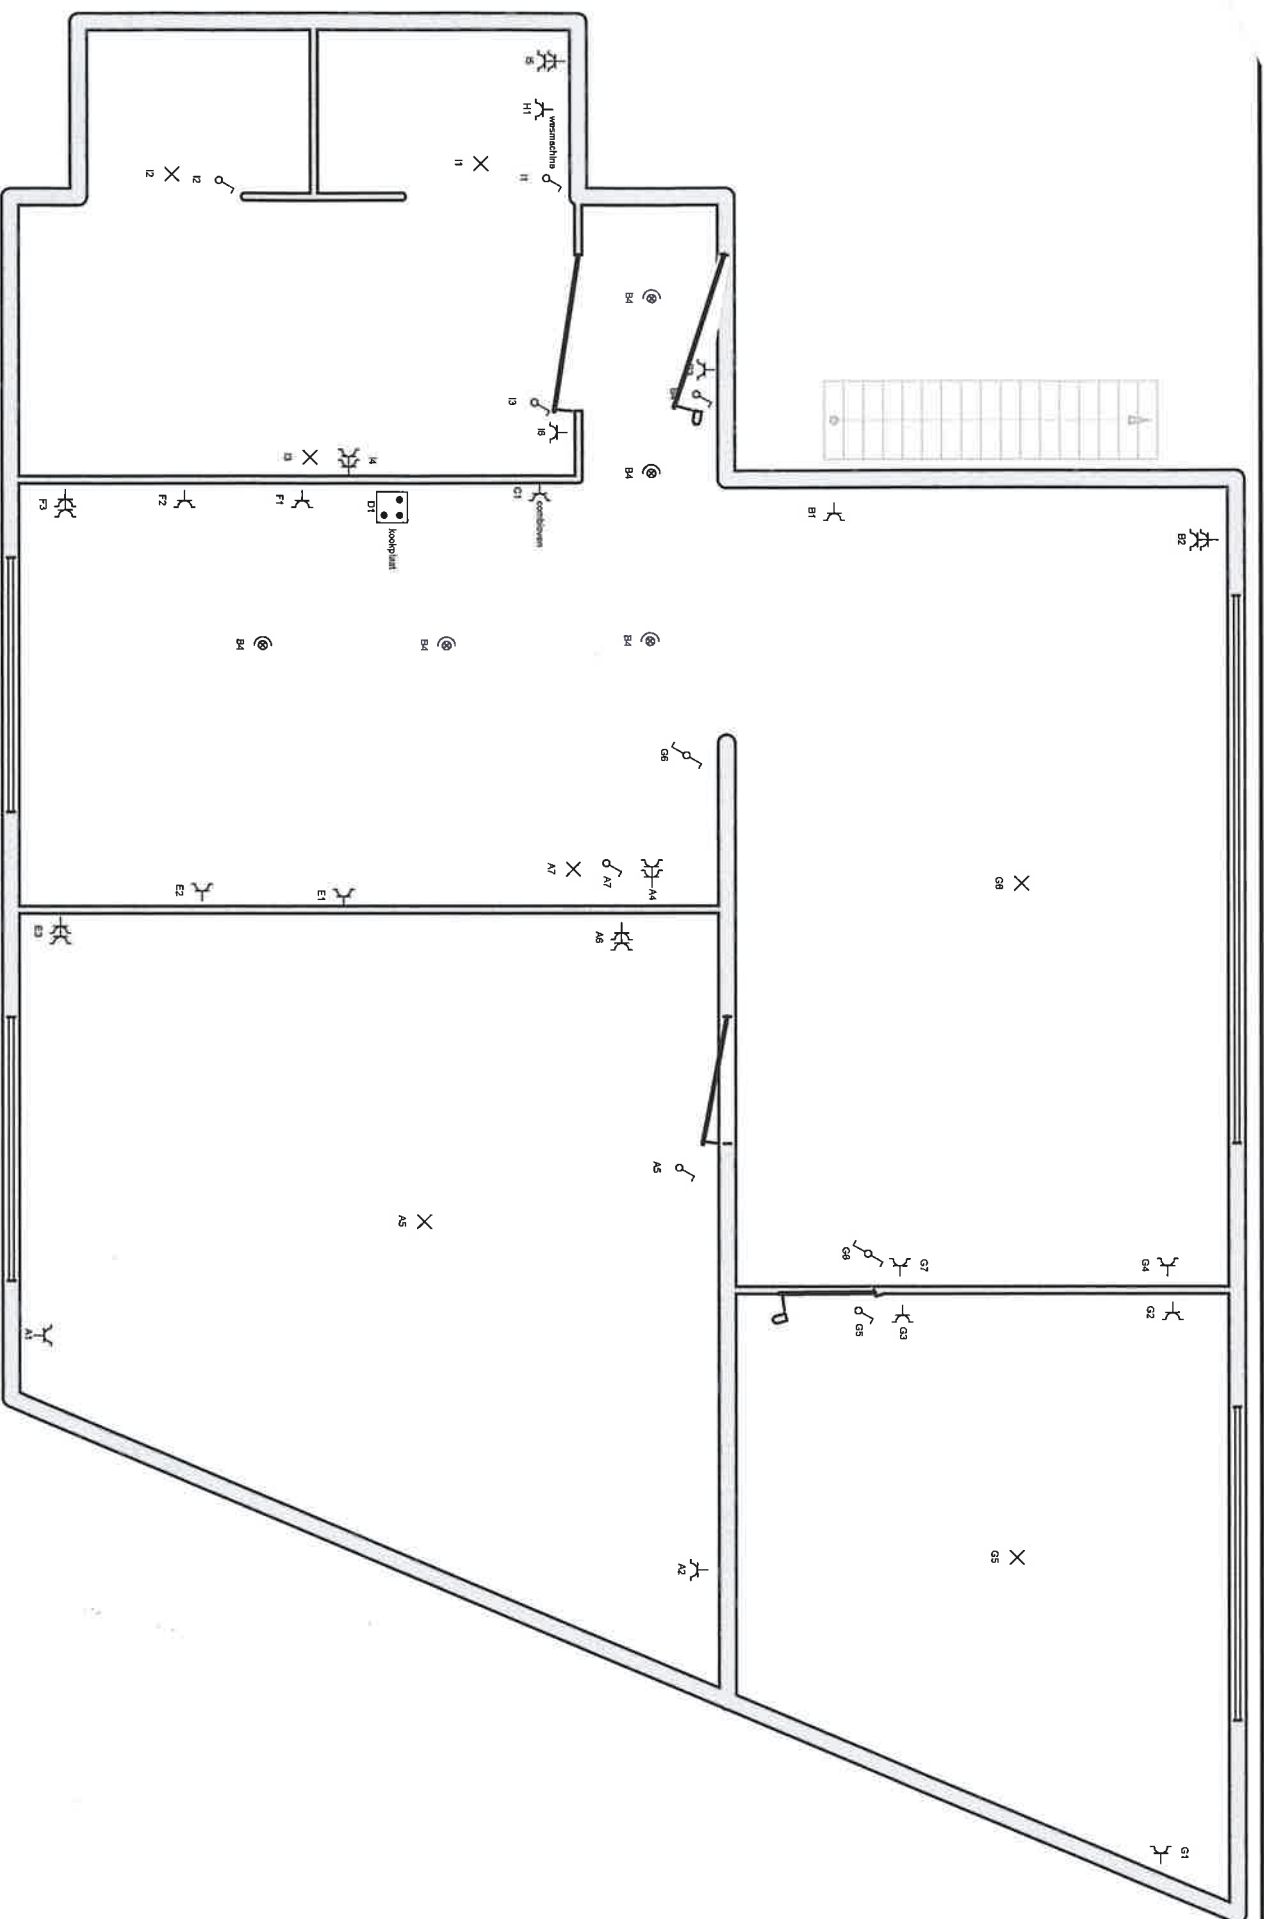

Plaats van de elektrische installatie

Van Keer Cedric
Muggenberglei 250
2100 Deurne

Tel.: -
Fax: -
Gsm: -

e-mail: -

Installateur

Herteleer Guy B.V.B.A.
Ternesselei 224
2160 Wormelgem

Tel.: 03/298.37.26 Gsm: -
Fax: 03/298.37.26

e-mail: herteleer.guy@telenet.be
BTW BE 0880.918.168