




ONTWERP VOOR HET UITVOEREN VAN VERBOUWINGSWERKEN AAN
HET EIGENDOM DIERCKXSENS STRAAT N° 47.
DE EIGENAAR DE AANNEMER-AANVRAAGER.

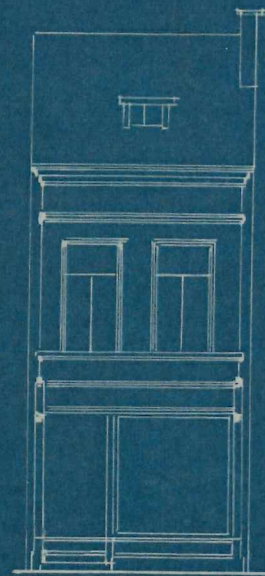


BEST. VOORGEVEL

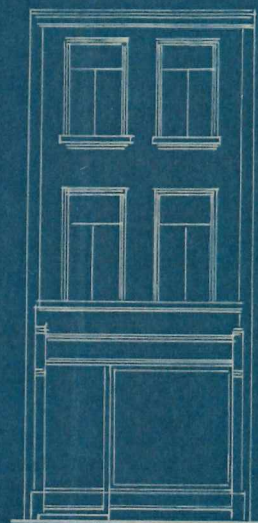


NIEUW VOORGEVEL

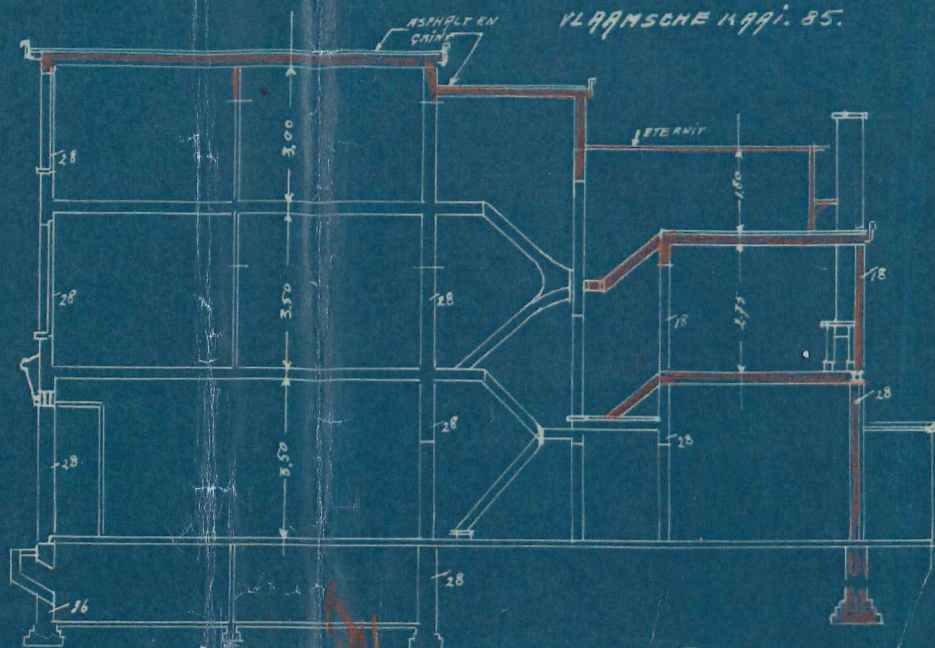


DOORSNEDEN A-B.

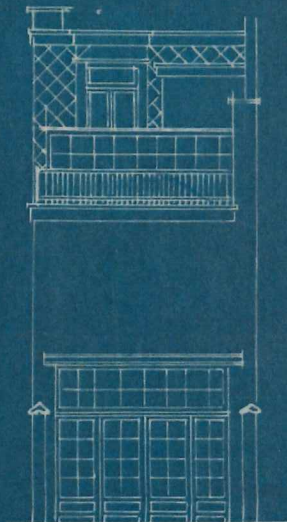


ACHTERGEVEL.

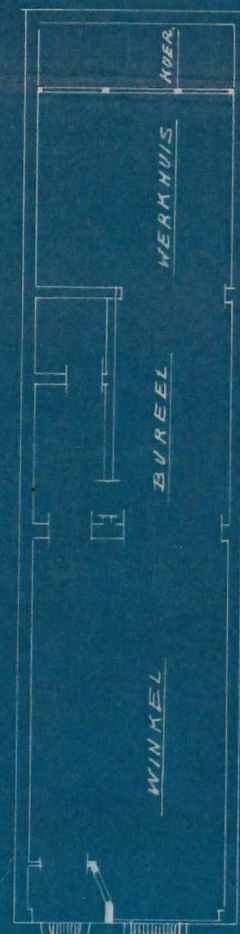

GELUKVLOERS

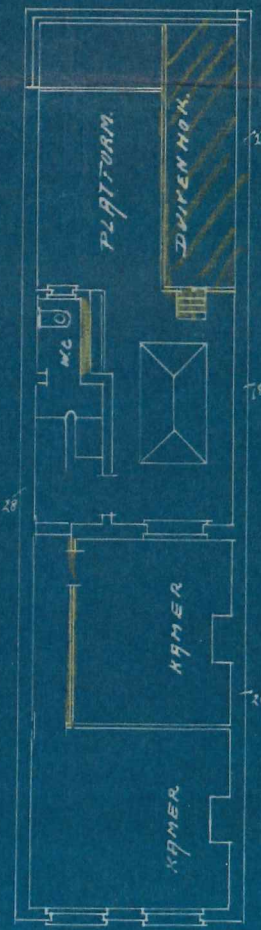


1e VERDIEP

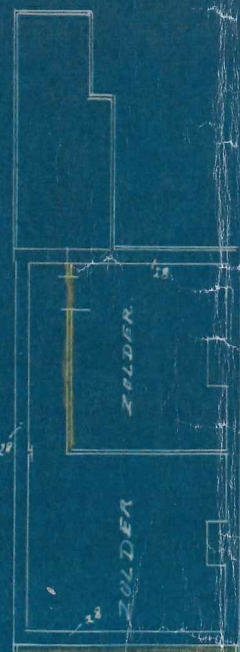


ZOLDER


BESTAANDE TOESTAND.

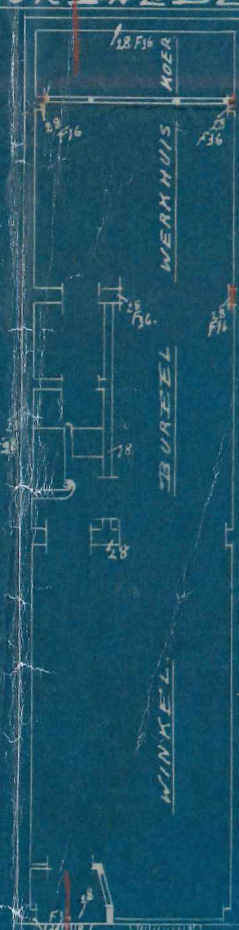

GELUKVLOERS

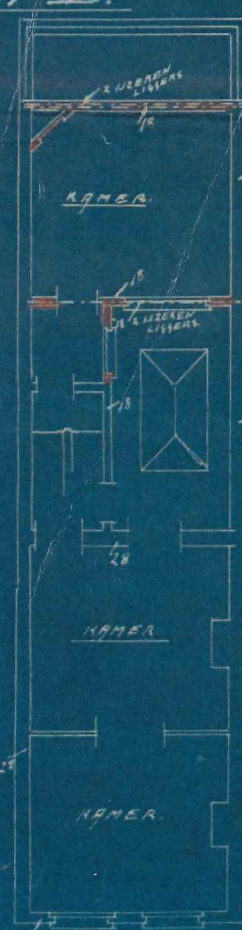

1e VERDIEP

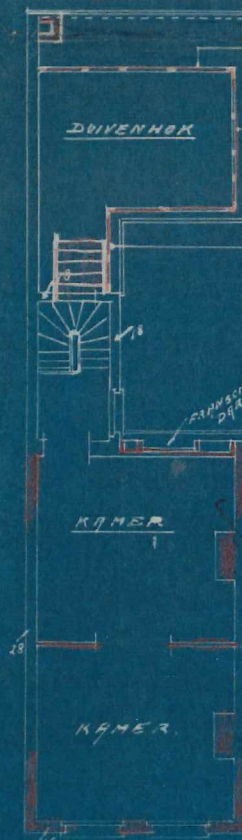

2e VERDIEP

NIEUWE TOESTAND.

SCHAAL 1:100