

|                                                   |                   |                                  |
|---------------------------------------------------|-------------------|----------------------------------|
| <input checked="" type="checkbox"/> BTV Antwerpen | Tel. 03 216 28 90 | btv.antwerpen@btvcontrol.be      |
| <input type="checkbox"/> BTV Brabant-Wallon       | Tel. 081 65 84 59 | btv.brabantwallon@btvcontrol.be  |
| <input type="checkbox"/> BTV Brussel              | Tel. 02 230 81 82 | btv.brussel@btvcontrol.be        |
| <input type="checkbox"/> BTV Hainaut              | Tel. 064 33 64 55 | btv.hainaut@btvcontrol.be        |
| <input type="checkbox"/> BTV Liège                | Tel. 04 253 19 72 | btv.liege@btvcontrol.be          |
| <input type="checkbox"/> BTV Limburg              | Tel. 011 42 18 34 | btv.limburg@btvcontrol.be        |
| <input type="checkbox"/> BTV Namur / Luxembourg   | Tel. 083 21 35 27 | btv.namur@btvcontrol.be          |
| <input type="checkbox"/> BTV Oost-Vlaanderen      | Tel. 09 252 45 45 | btv.oostvlaanderen@btvcontrol.be |
| <input type="checkbox"/> BTV Vlaams-Brabant       | Tel. 016 63 47 45 | btv.vlaamsbrabant@btvcontrol.be  |
| <input type="checkbox"/> BTV West-Vlaanderen      | Tel. 056 70 54 05 | btv.westvlaanderen@btvcontrol.be |

EAN: \_\_\_\_\_

Teller nr. \_\_\_\_\_

Index : \_\_\_\_\_

U. Ref.: \_\_\_\_\_ O. Ref.: \_\_\_\_\_ Verslagnr.: 08/140922/05

## PROCES-VERBAAL OVER HET ONDERZOEK VAN EEN ELEKTRISCHE LAAGSPANNINGSINSTALLATIE

ADRES INSTALLATIE: Hoboken  
Voetbalstraat 13 bus 3.7

EIGENAAR: Drieschaar

Adres: \_\_\_\_\_

OPDRACHTGEVER: ep Technieken bvba

Adres: Koningsdijk 46

INSTALLATEUR: 2380 Ravels

Adres: \_\_\_\_\_

BTW of IK: 0443-440444

### ALGEMENE BESCHRIJVING, KENMERKEN, ONDERZOEK EN METINGEN:

Datum van het onderzoek: 22/09/14 Aard van het onderzoek: gelijkvormigheidsonderzoek - eerste controle - controlebezoek volgens: (AREI art. 270) (AREI art. 271) (AREI art. 276) (AREI art. 276bis) (ARAB art. 262) (K.B. 4.12.2012) (T.R. art. 231) (Voorschr. DNB)

Aard installatie: Nieuwe - Uitbreiding - Wijziging - Voorlopig - Verzwaring - Verkoop wooneenheid: Type der lokalen: App 3\* Verd-links 3.3

Begin werken: Fundering voor-na 1.10.81 - Elektrische installatie voor-na 1.10.81 - 1.83 AREI art.86

Aansluiting: Spanning 1x230 V Bescherming van de aansluiting autm 40 A max

Voedingskabel hoofdbord: 4 X 10 mm<sup>2</sup> Alg. schakelaar: type ADS40A

De van de aardelektrode: lus - baren - pennen - horizontale geleider Schema: TT

Aantal borden: 1; Aantal eindstroombanen: 12; RA: 1 Ohm; RI tot 10 MOhm

Uitwendige invloedsfactoren: \_\_\_\_\_

BESCHRIJVING: Zie einddraadschema + situatieplan

UITGEVOERDE CONTROLES: zie verso

VASTGESTELDE INBREUKEN EN/OF NOTA'S:

geen

Nota: Verlichtingsstoestellen niet gepleat st

PROCES-VERBAAL VAN HET  
GELIJKVORMIGHEIDSONDERZOEK

gezien op

de aangestelde van de stroomverdelers

naam: \_\_\_\_\_

handtekening: \_\_\_\_\_

- BESLUIT**
- ☒ 1. De installatie is **conform**. De ingangsklemmen van de algemene ADS werden verzegeld en de ééndraads- en situatieschema's werden voor gezien getekend. De installatie dient opnieuw gecontroleerd uiterlijk op 22/09/139 (art. 271 AREI) alsook vóór de ingebruikname van elke belangrijke wijziging of beduidende uitbreiding, uitgevoerd voor deze datum.
  - ☐ 2. De installatie is **niet conform**.
  - ☐ 3. De installatie mag in dienst blijven indien zonder vertraging wordt voldaan aan de vastgestelde inbreuken en de gepaste maatregelen getroffen worden opdat de installatie geen gevaar vormt voor personen of goederen. De installatie is **niet conform**. De installatie dient opnieuw gecontroleerd te worden door (hetzelfde) organisme uiterlijk op \_\_\_\_\_.

### PLICHTEN VAN DE EIGENAARS, BEHEERDERS OF HUURDERS: ZIE KEERZIJDE.

De agent-onderzoeker, 08 VAN DYCK  
(nr., naam, handtekening)




\* V E R S L A G - R A P P O R T \*

voor de Directeur,

PROJECT : APP. DRIESCHAAR  
 ADRES : VOETBALSTRAAT  
 HOBOKEN

LS - BORD APP.3.3  
 blad nr. : 1  
 Datum : 14/04/2014


firma : epTechnieken bvba  
 adres: Kanaaldijk 4G  
 2380 Ravels

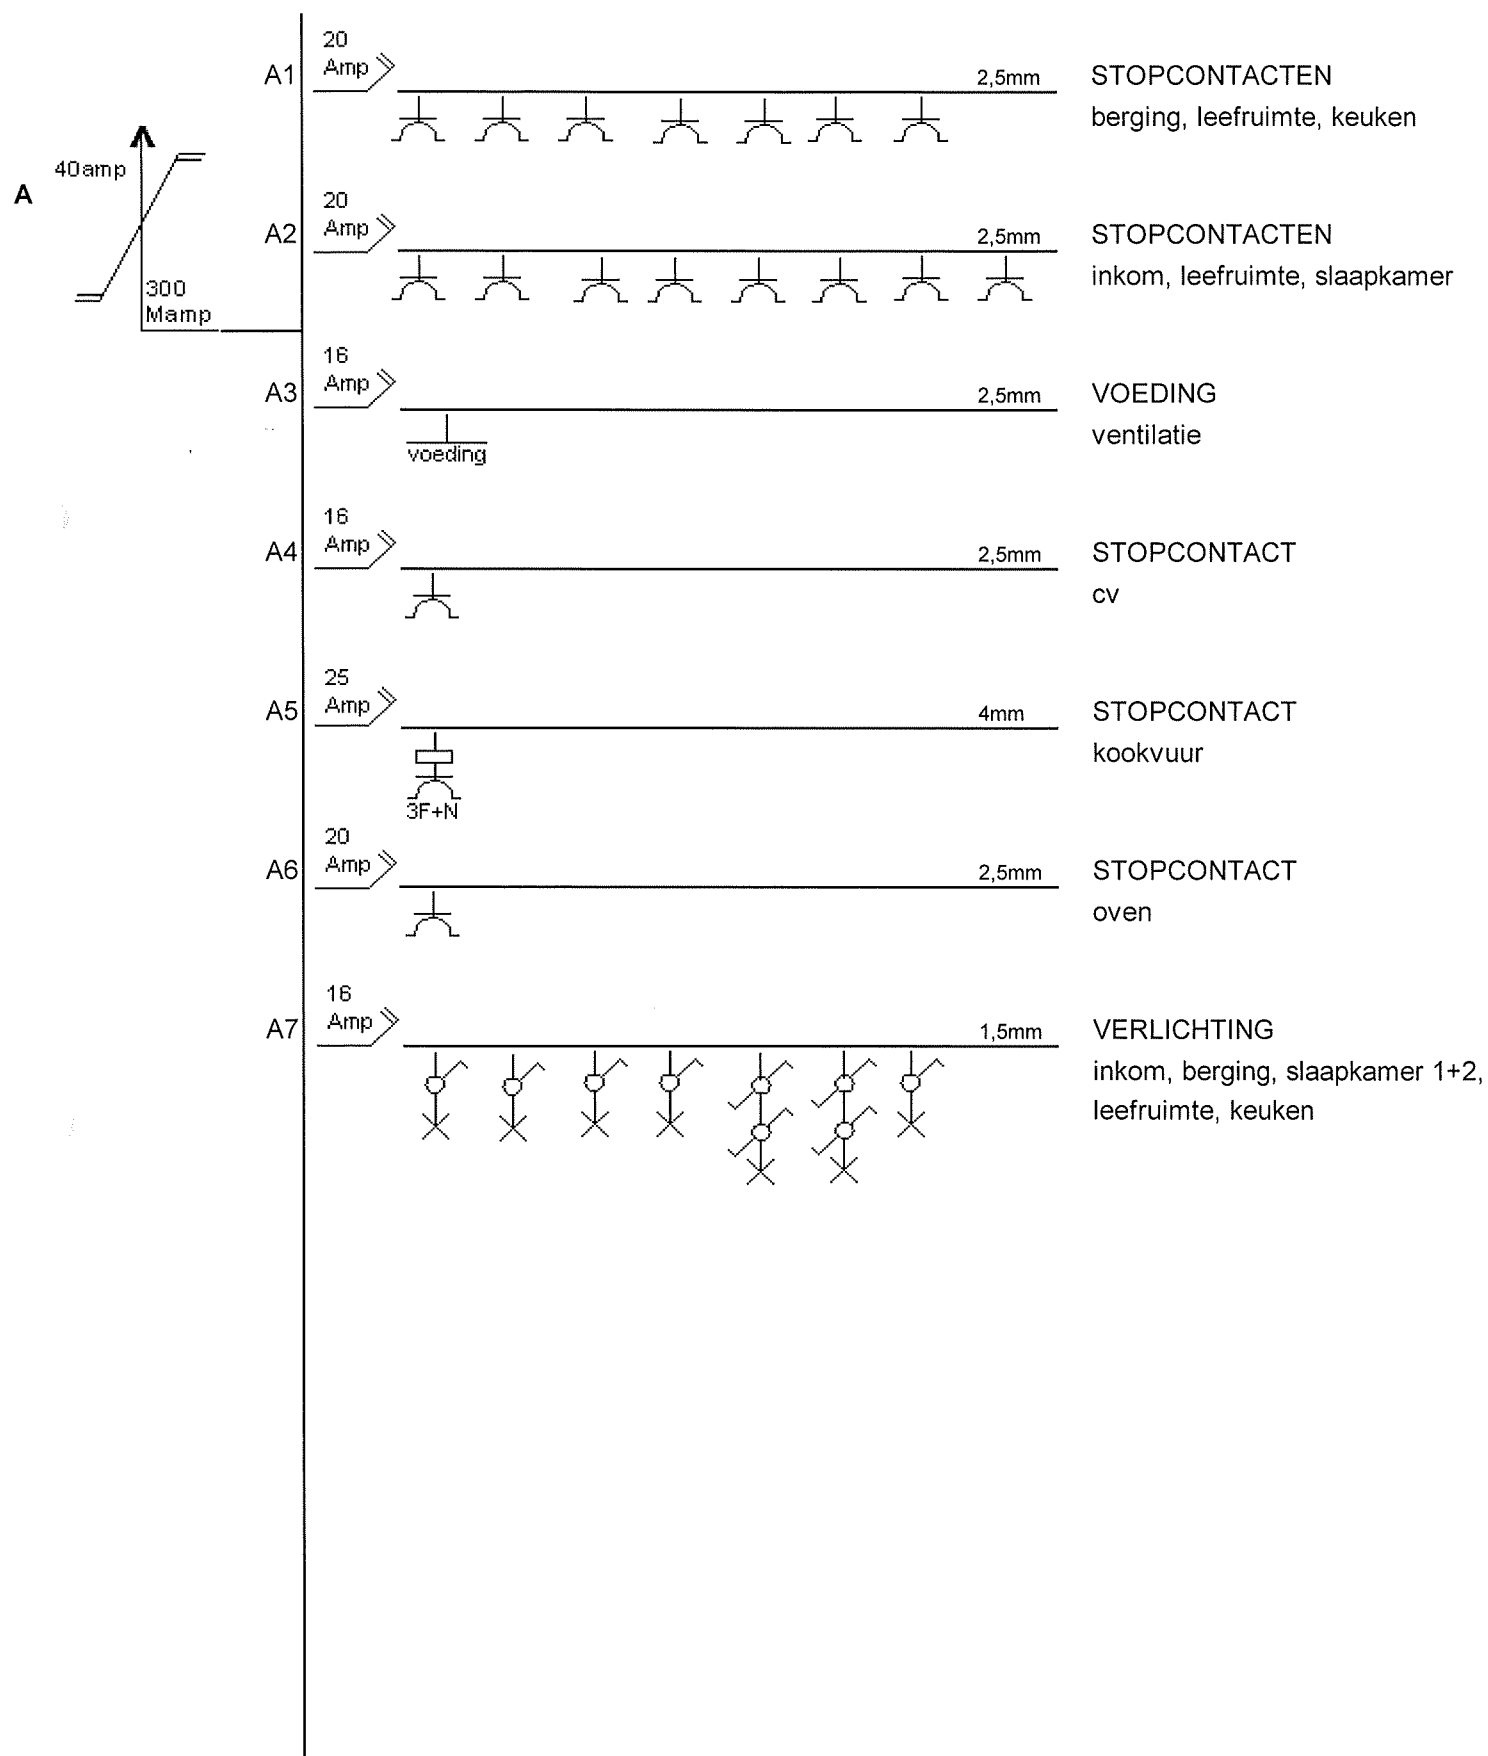

PROJECT : APP. DRIESCHAAR  
ADRES : VOETBALSTRAAT  
HOBOKEN

LS - BORD APP.3.3  
blad nr. : 2  
Datum : 14/04/2014

firma : epTechnieken bvba  
adres: Kanaaldijk 4G  
2380 Ravels

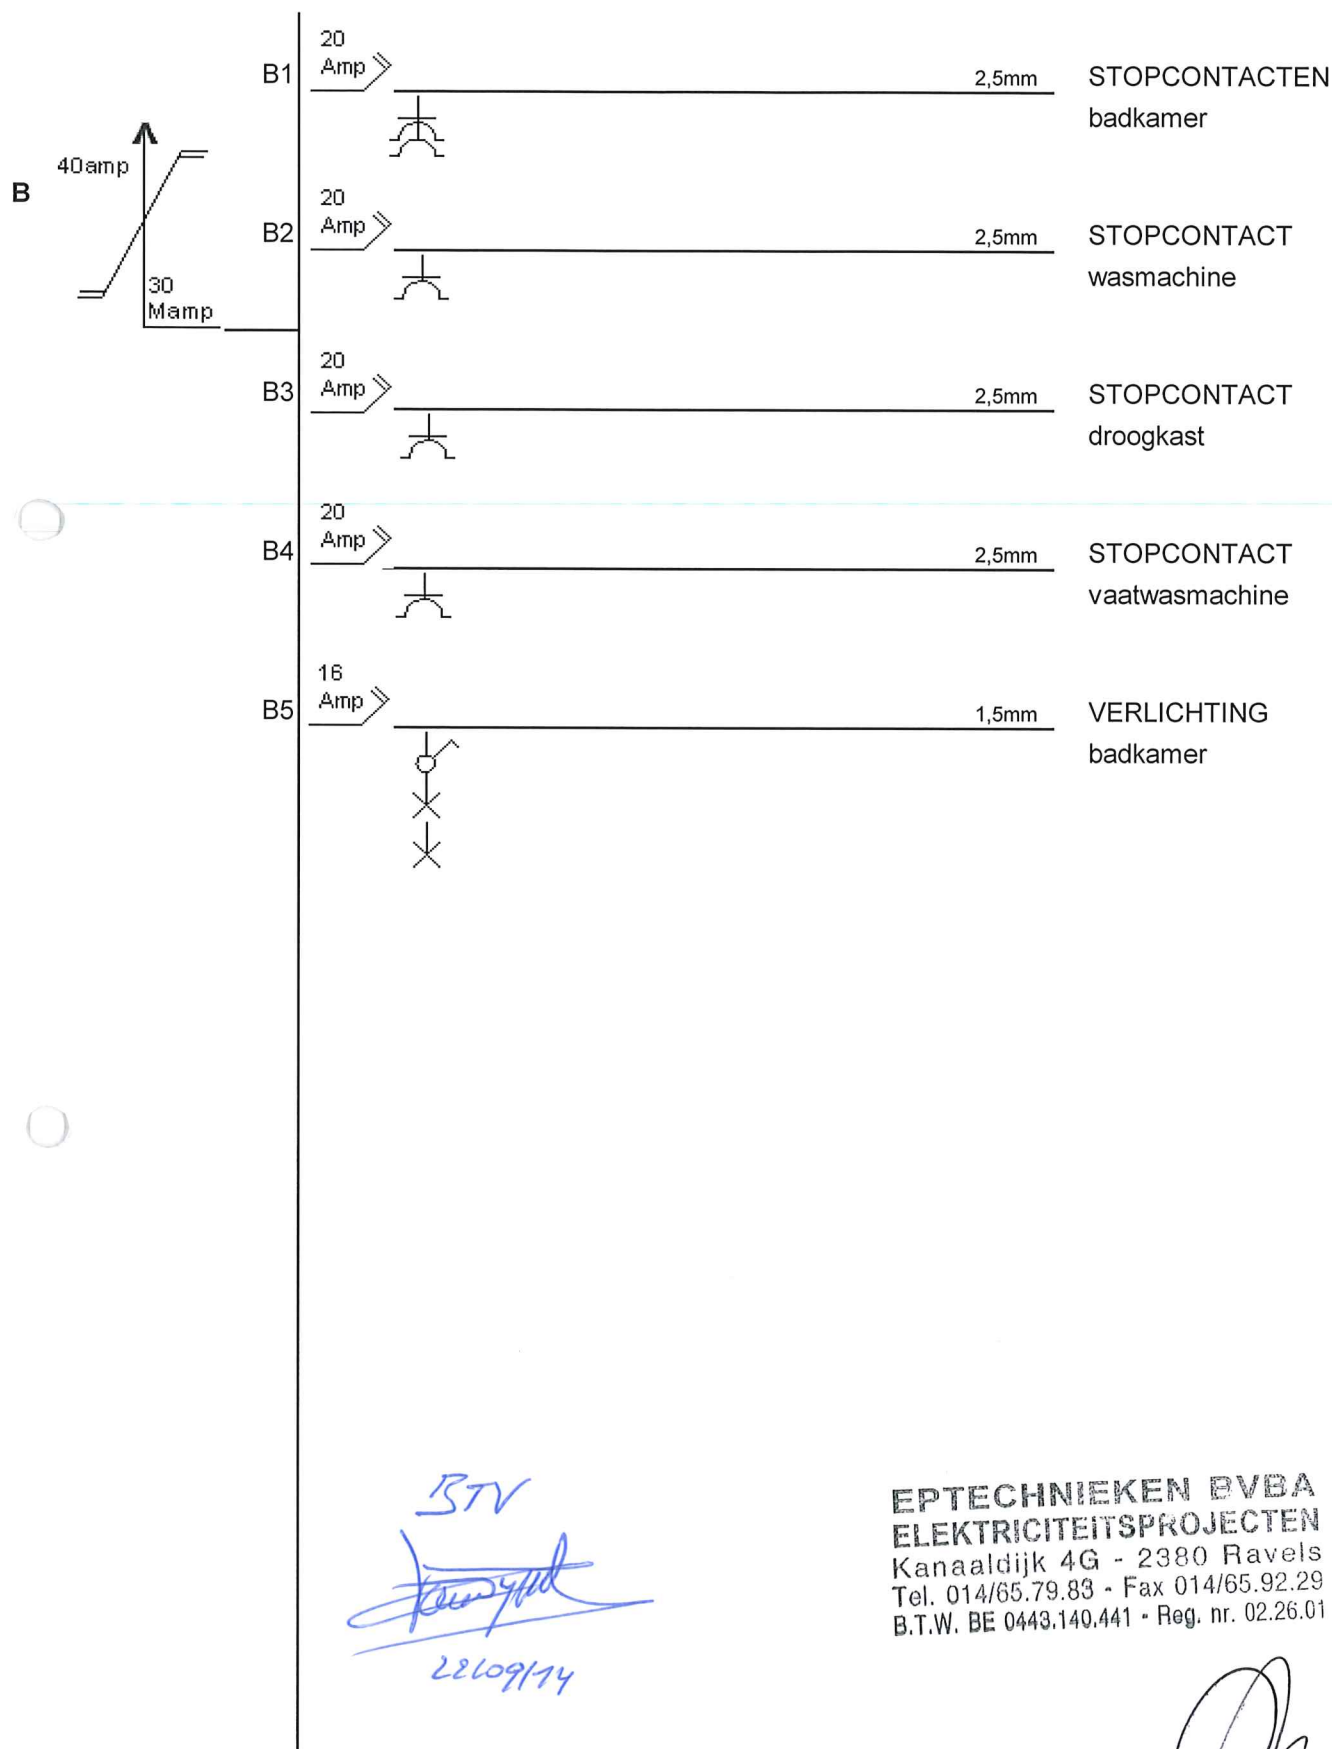

BTV  
*[Signature]*  
22/09/14

EPTECHNIEKEN BVBA  
ELEKTRICITEITSPROJECTEN  
Kanaaldijk 4G - 2380 Ravels  
Tel. 014/65.79.83 - Fax 014/65.92.29  
B.T.W. BE 0443.140.441 - Reg. nr. 02.26.01

*[Signature]*