



Vereniging voor Arbeidsveiligheid door Techniek en
Controle v.z.w

Erkend Organisme

Mechelsesteenweg 247
Telefoon 015/55 51 51

2820 BONHEIDEN
Fax 015/55 06 30

DISTRIBUTIEBEHEERDER:

Meter nr. :

Index : Dag : KWh ; Nacht : KWh

VERSLAG NR. 2P / 14 / 221 - 0
ADRES INSTALLATIE: Guldensstraat 52/1
2660 Hoboken
EIGENAAR : Gregorz Lutkiewicz
Adres : op adres
OPDRACHTGEVER : idem
Adres :
INSTALLATEUR : idem
Adres :
BTW of IK :

PROCES-VERBAAL VAN DE GELIJKVORMIGHEIDSCONTROLE VAN EEN ELEKTRISCHE LAAGSPANNINGSINSTALLATIE

1. IDENTIFICATIE EN BESCHRIJVING :

Datum van onderzoek: 06/10/14 ; Aanvulling van verslag nr. ; Type der lokalen: Huishoudelyk
Aard installatie: Nieuw - Uitbreiding - Wijziging - Tijdelijk - Verzwaring - Renovatie
Begin werken : Fundering vóór na 1.10.81 ; Installatie vóór na 1.10.81 - ; Met - Zonder BA4 / BA5 ; AREI art. 86 87 -
Aansluiting: Spanning 230 V ; Bescherming v/d aansluiting: max 40 A ; Alg. schakelaar: type: ADS 40A
Netaftakkabel (type & sectie): besloten mm² ; Voedingskabel hoofdbord (type & sectie): XVA 3x6 mm²
Type aardelektrode: lus - baren pennen - horizontale geleider - diepteaarding ; Aardverbindingssysteem: TT - TN - IT
Aantal borden: 1 ; Aantal eindstroombanen: 7 ; Spreidingsweerstand: 13,7 Ohm ; Alg. Isolatie niveau: >0,5 MOhm

BESCHRIJVING: zie schema('s) in bijlage

APP 1^{er} VERD.

ADS 40A / 0,03A : 3B A - G

DS 40A / 0,03A : 3A F.G

2. INHOUD VAN DE CONTROLE:

De controle werd uitgevoerd volgens : AREI art. 270 -
en de technische procedure(s) TPR-E12 -
De geïnstalleerde automatische differentieelstroominrichtingen stemmen overeen met de waarde v/d spreidingsweerstand v/d aardelektrode : ja - neen
De geïnstalleerde beschermingsinrichtingen tegen overstroom stemmen overeen met de doorsneden van de respectievelijke stroombanen : ja - neen

3.1. INBREUKEN :

zie keerzijde: Geen

3.2. OPMERKINGEN / NOTA's :

zie keerzijde: Geen

VISUM VAN DE VERDELER

RAADGEVINGEN VOOR DE EIGENAARS, BEHEERDERS OF UITBATERS: zie keerzijde.

4. BESLUIT : De installatie ☒ voldoet ☐ voldoet niet aan de voorschriften van het AREI.

De algemene automatische differentieelstroominrichting - was - werd - verzegeld en het (de) ééndraadschema('s) en het (de) opstellingsschema('s) voor gezien getekend.


De installatie dient opnieuw gecontroleerd uiterlijk op 06/10/2039
(AREI art.271) alsook voor de ingebruikname van elke belangrijke wijziging of beduidende uitbreiding, uitgevoerd vóór deze datum.

De installatie ☐ voldoet ☐ voldoet niet aan de voorschriften van de distributienetbeheerder.

DE AGENT-ONDERZOEKER
naam + handtekening

CONTROLEUR SME
VZ
2820 BONHEIDEN
Agent Onderzoeker
Jan De Pauw

SCHOOLLICENTIE

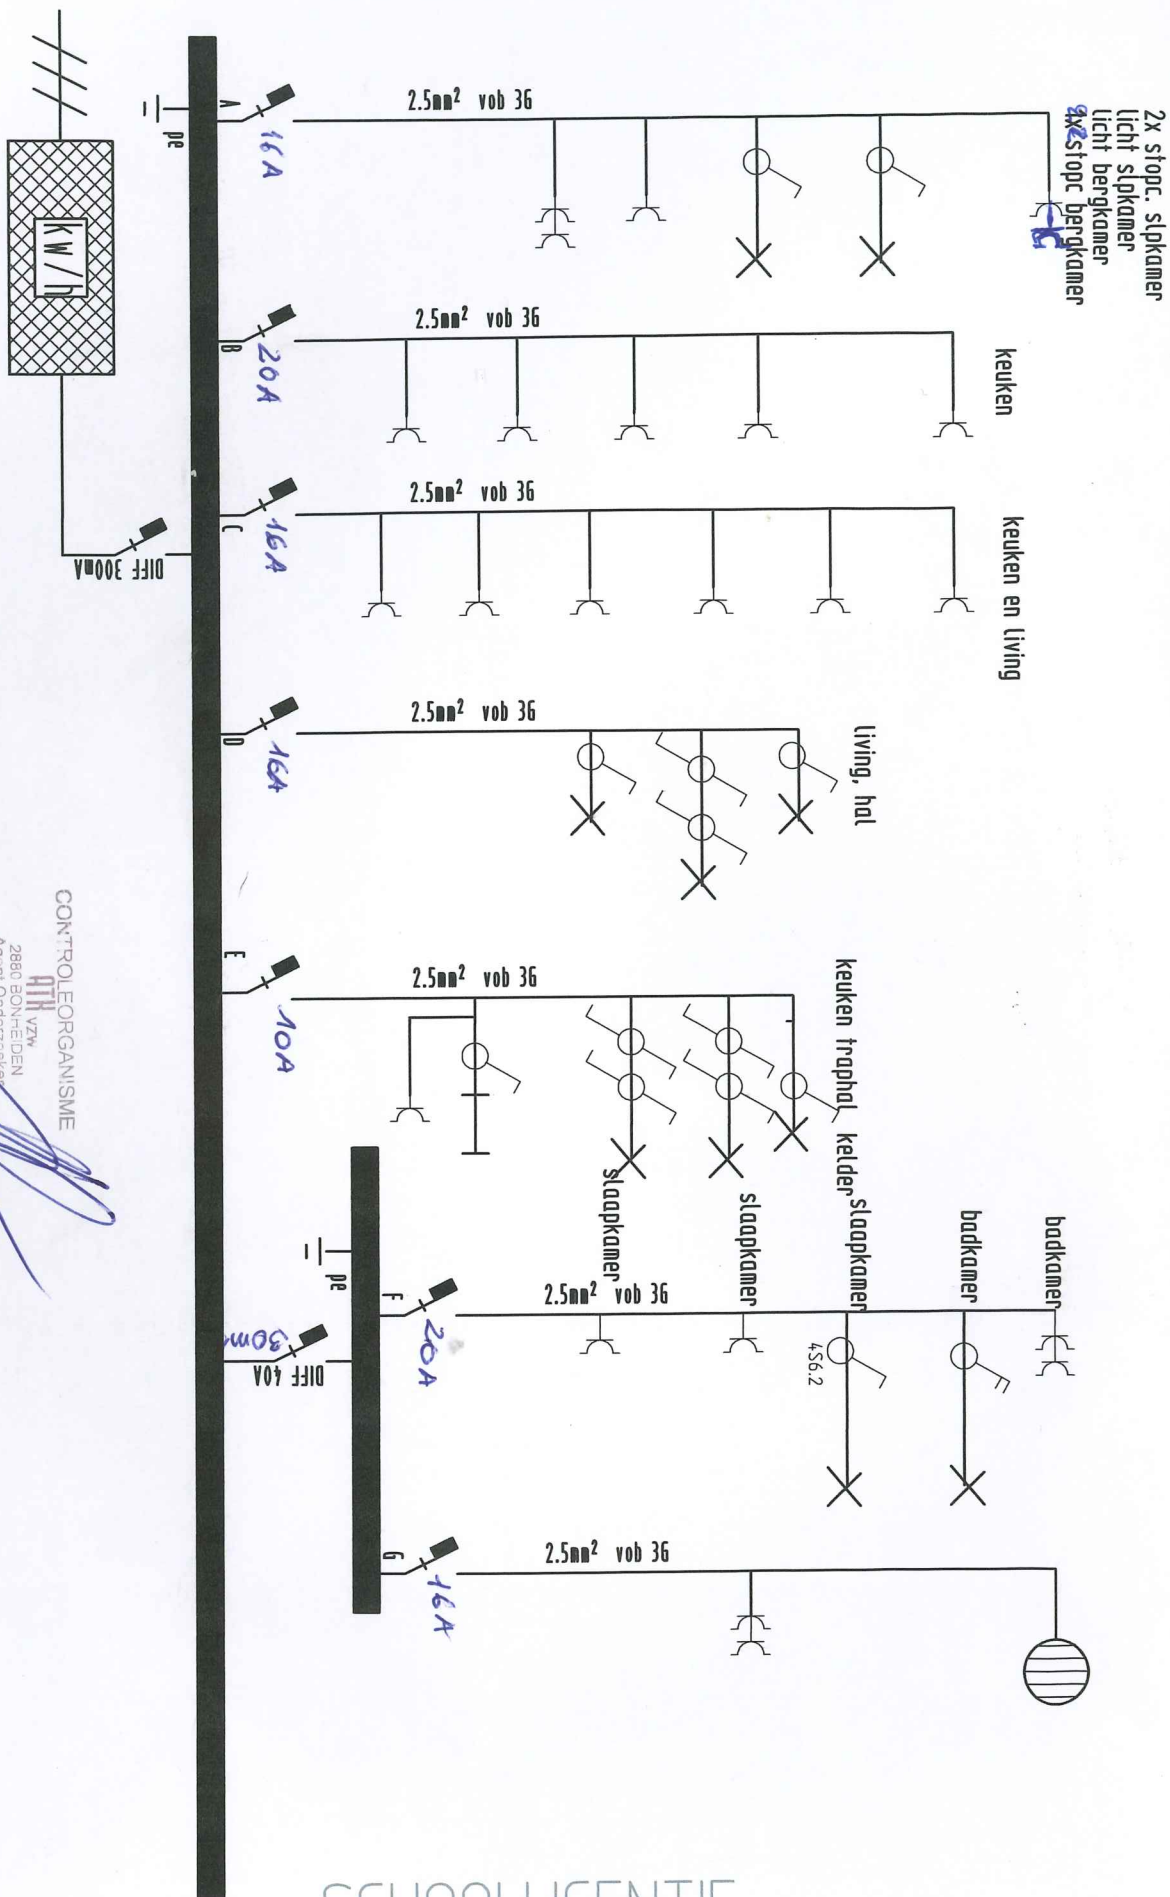

CONTROLEORGANISME

RTM
VZW
2880 BONTHEIDEN
Agent Onderzoeken
Jen De Pauw

06 OKT. 2013

oudestraat 52 bus1 2660 h Hoboken

Projectnaam:
schemas oudestraat

Datum:
17/03/2013

Tekeningnr.:

Functie:


Corr.:

locatie:

Tek.:

Blad:
Van : 8

SCHOOLLICENTIE

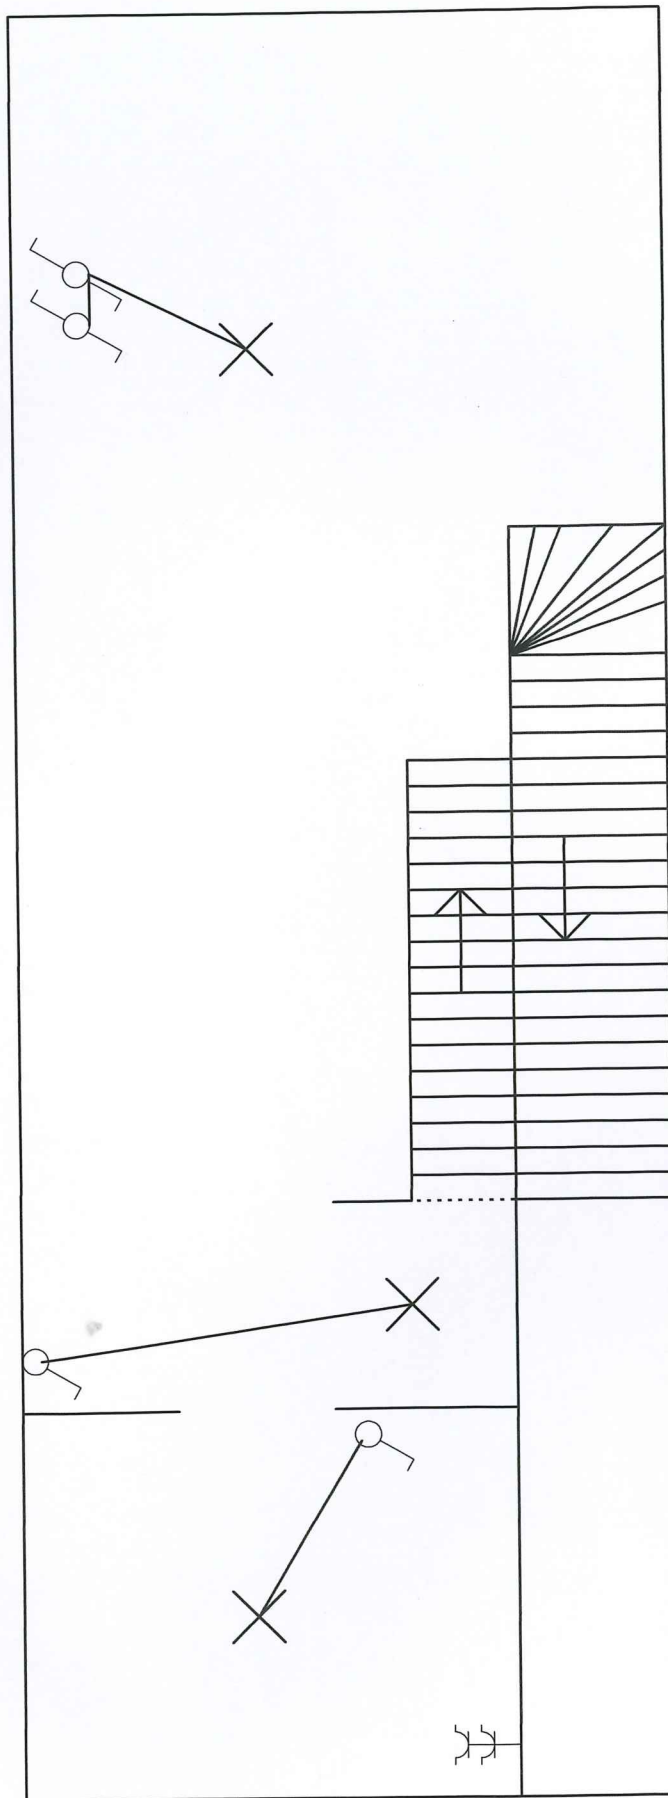

SCHOOLLICENTIE

1 2 3 4 5 6 7 8 9 10

CONTOUR ORGANISATIE

411 v.m.

2880 SCHINDEL
Agent Ongeveerd
Jan De Pelsmacker

oudestraat 52 bus 1 2660 hoboken

Projectnaam:
schemas oudestraat

Datum: 18/03/2013

Tekeningnr.:

Functie:

=

locatie:


Com.:

Tek.:

Blad: 6
Van: 8

06 OKT. 2014

SCHOOLLICENTIE

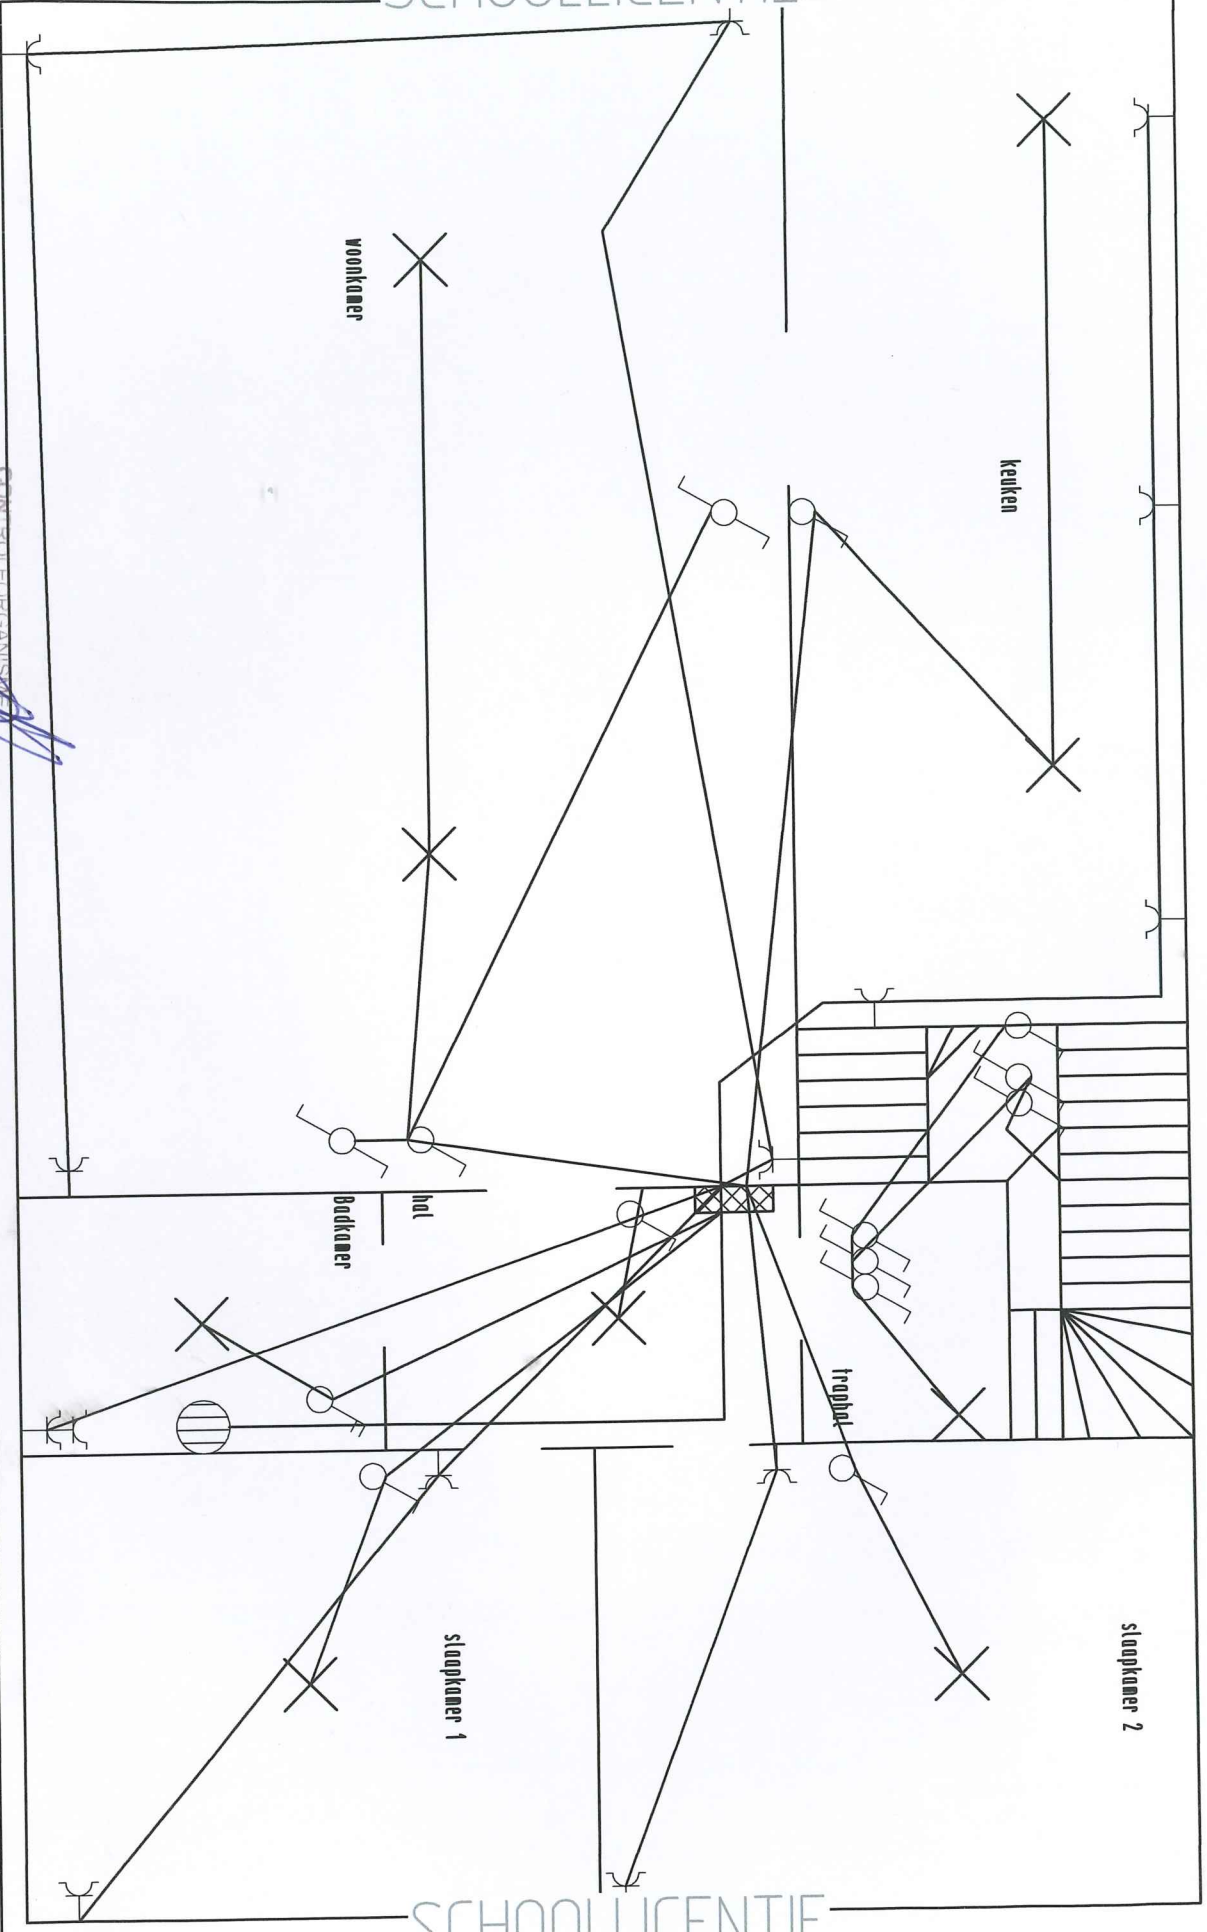

woonkamer

keuken

badkamer

hal

trap

slaapkamer 1

slaapkamer 2

SCHOOLLICENTIE

CONTOLEORGANISME

RTH vzw

2880 BONHEIDEN
Agent Onderzoek
Jan De Paepe

06 OKT. 2013

oudestraat 52 bus 1 2660 hoboken

Projectnaam:
schemas oudestraat

Tekeningnr.:

Corr.: Tek.:

Datum: 18/03/2013

Functie:

Locatie:


+

Blad: 5

Van: 8

SCHOOLLICENTIE

kelder

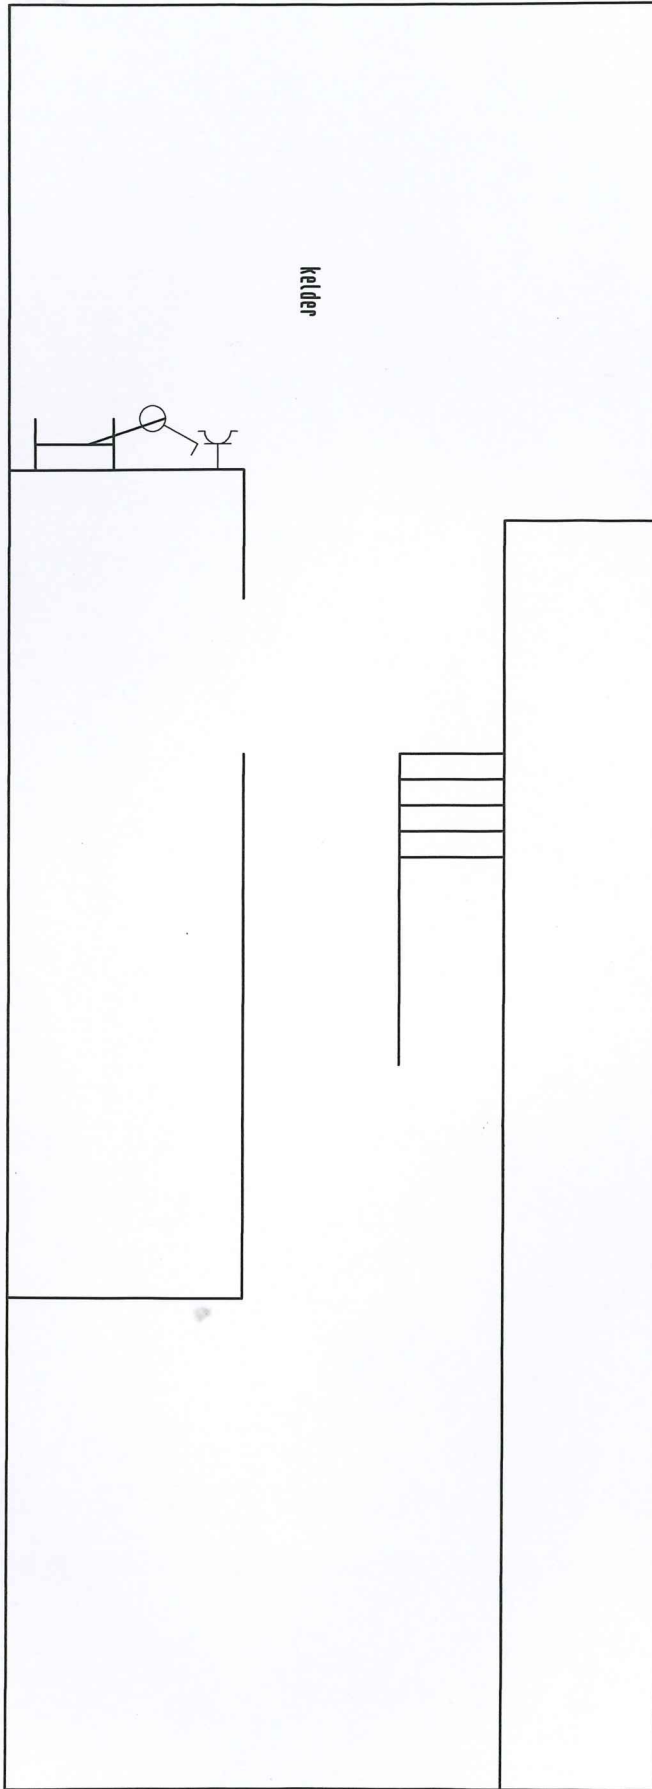

SCHOOLLICENTIE

CONTOLEORGANISME

HR VZW

2860 BOUTE-DEN
Agent Onderzoek
Jien De Pauw

oudestraat 52 bus 2660 hoboken

Projectnaam:
schemas oudestraat

Datum:
23/05/2013

Tekeningnr.:

Functie:

Locatie:

Corr.:

Tek.:

Blad:

Von:

Plotblad: 1 van: 1

Plotdatum: 4/12/2013

Plottijd: 22:35:05

Datum revisie: 23/05/2013

Datum revisie: 23/05/2013

Plotblad: 1 van: 1

Plotdatum: 4/12/2013

Plottijd: 22:35:05

06 OKT. 2014