

Klantverantw.:
Opdrachtnr.:
Klantnr.: 59214
Cont.pers.:
Tel.: -
Fax: -
GSM: -
e-mail: linteriezazou@telenet.be



Onafhankelijk Controle Bureau v.z.w.

ProKo.: LS18
Verslagnr.: 4999869
Voorl. verslagnr.:
Datum: 25/03/2018

Klant / Opdrachtgever:
ELECTRO VANHOVE CHRISTOPHE
ZEELAAN 63/G001
8660 DE PANNE

Afdeling: ELE

VERSLAG VAN ONDERZOEK VAN EEN ELEKTRISCHE L.S. INSTALLATIE VOOR EEN DEFINITIEVE OF RESIDENTIELE AANSLUITING
(uitgevoerd onder BELAC accreditatie volgens interne procedure QPRO/ELE/001, §7.3)

ALGEMEENHEDEN

Toestel/Install. ID: APP 0801 Aard installatie:: bestaande Type lokalen: appartement
Plaats onderzoek: RES. DUNNEPANNE ZUID DYNASTIELAAN 46 APP 0801 DE PANNE 8660
Aard onderzoek: controlebezoek Volgens AREI Art.: 86/271
Datum onderzoek: 16/03/2018 Volgende binnen 300 maand of vóór 31/03/2043 Onderzoeker: DEMAEREL BRUNO
Eigendom van: -
Installateur: ELECTRO VANHOVE CHRISTOPHE ZEELAAN 63/G001 8660 DE PANNE
B.T.W.: BE0683308877 ID-kaart: - Uitgereikt te: - Datum: -

BESCHRIJVING

EAN nr.: - Teller nr.: 4159223 Stand I: 17599,6 Stand II: -
Aansluiting: ondergronds Wachtbuis: geplaatst Isolatieplaat: aanwezig
Dienstspanning: 3x400V+N Max. beveiliging: 63A Hoofdbeveiliging: maatschappij Schak.: alg.diff.schak.
Meter-bordverbinding: kabeltype: VVB aantal geleiders: 4 doorsnede: 10 mm²
Voedingsbekabeling: kabeltype: bestaand aantal geleiders: - doorsnede: - mm²
Aardelektrode: type: pennen sectie: 16 mm² spreidingswaarde: 4 Ohm
Diff. schak.: algemene: 2p 63A/300mA is verzegeld met loodje: in orde bijkomende dif.: 4p 63A/30mA
Werking testknop: in orde Controle foutlus: in orde Algemene isolatieweerstand: 140 MOhm
Installatie uitgevoerd overeenkomstig schema's: in orde Staat van het vast elektrisch materieel: in orde
Bescherming tegen elektrische schokken: rechtstreekse aanraking: in orde onrechtstreekse aanraking: in orde
Continuïteit PE- en equipotentiaal verbinding: in orde Vast opgesteld en verplaatsbaar materieel: in orde
Beschrijving installatie - toestellen: zie schema in bijlage ééndraadschema en situatieschema werd voor gezien getekend
Nog niet geplaatst: ☐ keuken ☐ badkamer ☐ C.V. ☐ gasmeter ☐ watermeter ☐ hoofd - ☐ bijkomende - equipotentiaal verbinding
Aantal borden: 2 Aantal eindstroombanen: 5 + 3

VASTSTELLINGEN - Nota (N) - Opmerking (O) - Inbreuk (I) - de nummers verwijzen naar de standaard inbreuken


N Het onderzoek beperkt zich tot de gemakkelijk toegankelijke, bereikbare en zichtbare delen van de installatie en sluit verborgen delen, zoals achter nissen, valse plafonds, e.d. uit.

BESLUIT

De installatie is conform aan het AREI. De installatie mag in dienst gesteld worden/blijven.
De installatie dient opnieuw gecontroleerd uiterlijk op hoger vermelde datum, zoals voorzien door art. 271 van het AREI, alsook voor de ingebruikname van elke belangrijke wijziging of beduidende uitbreiding, uitgevoerd voor deze datum.

Voor de Technisch Directeur,

De Agent-onderzoeker

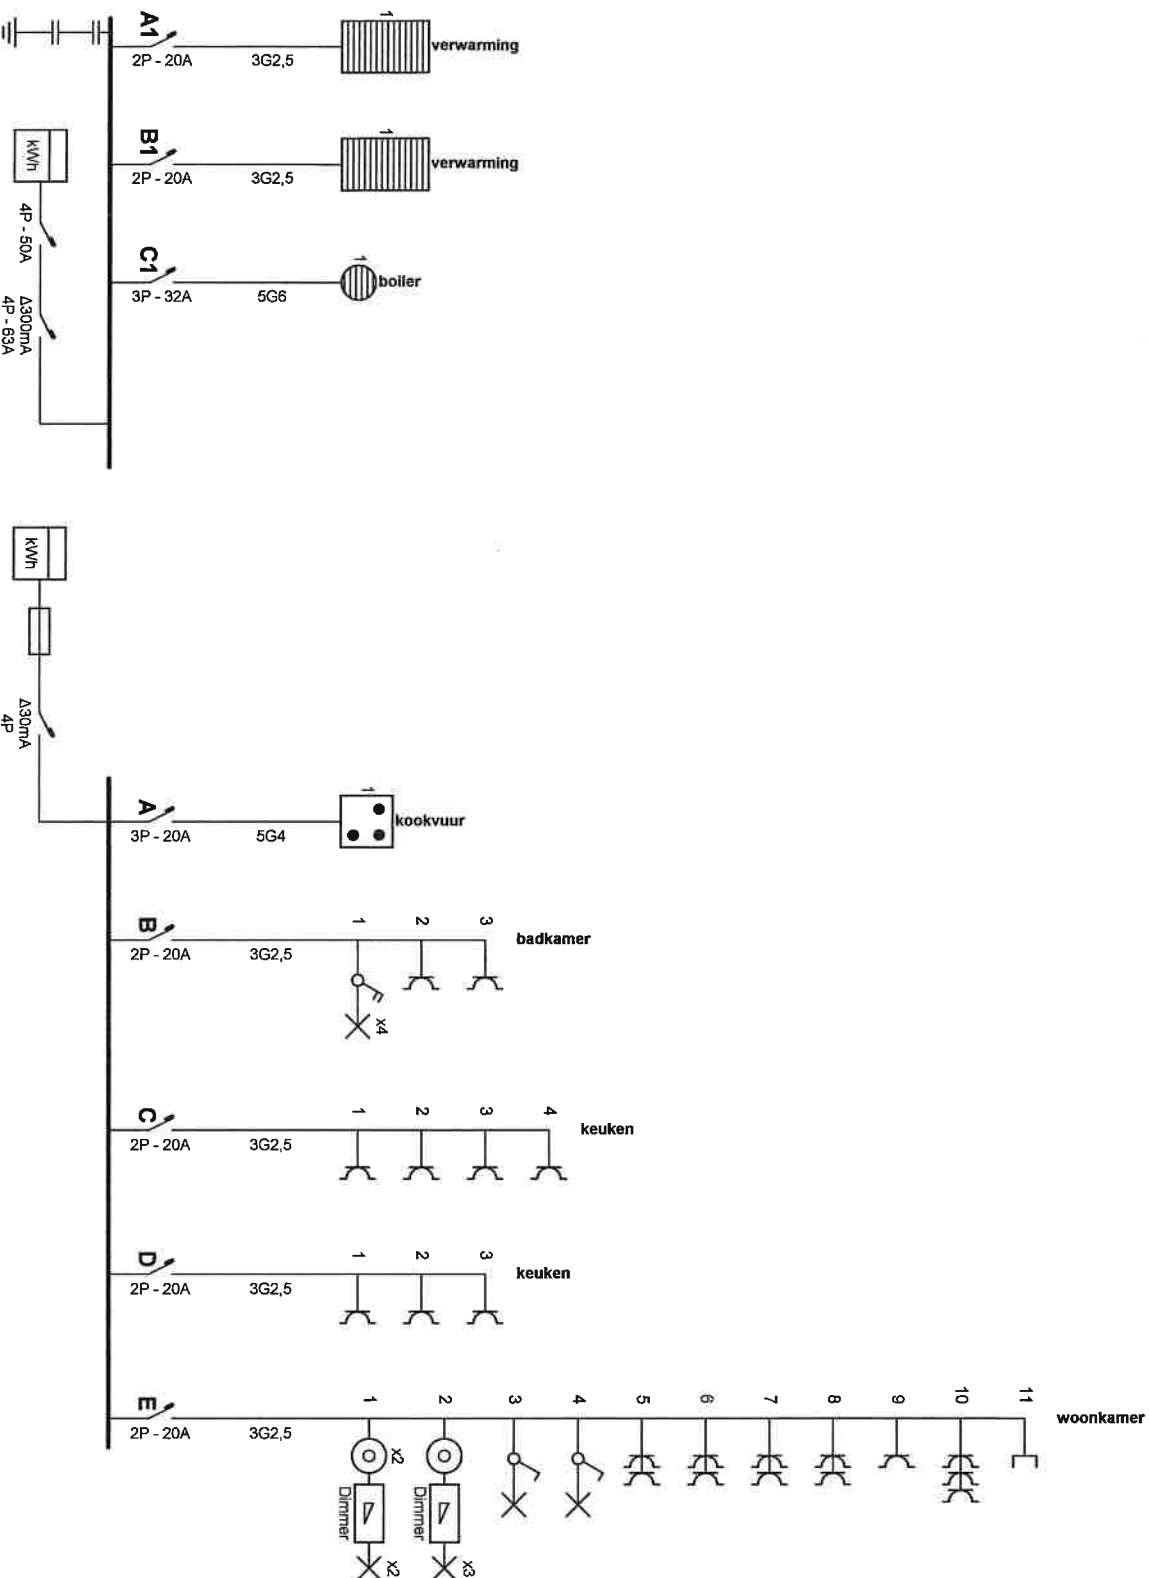

Erkend Organisme

O.C.B.
Koningin Astridlaan 60
2550 Kontich
Tel.: 03 451 37 00
Fax: 03 451 37 10
e-mail: dep.ele@ocb.be

OCB VZW
DEMAEREL
PV: 4939 869
DAT: 16/03/2008

Plaats van de elektrische installatie

Res Dunnepanne Zuid
Dynastieleaan 46 Bus 0801
8660 De Panne

Installateur

Electro Vanhove
Koksijdeweg 24
8660 De Panne
GSM: 0475 45 77 87
Fax: 058 41 23 72
e-mail: lingenlezazou@telenet.be
BTW BE 0683.308.877

- A** kookvuur
- B** badkamer
- C** keuken
- D** keuken
- E** woonkamer
- A1** verwarming
- B1** verwarming
- C1** boiler

Erkend Organisme

O.C.B.
Koningin Astridlaan 60
2550 Kontich
Tel.: 03 451 37 00
Fax: 03 451 37 10
e-mail: dep.ele@ocb.be

Plaats van de elektrische installatie


Res Dunnepanne Zuid
Dynastieleaan 46 Bus 0801
8660 De Panne

Installateur

Electro Vanhove
Koksijdeweg 24
8660 De Panne
GSM: 0475 45 77 87
Fax: 058 41 23 72
e-mail: llingeriazou@telenet.be
BTW BE 0663.308.877

p. 3/3
Lijst Kringen

3 x 400V + N ~ 50Hz

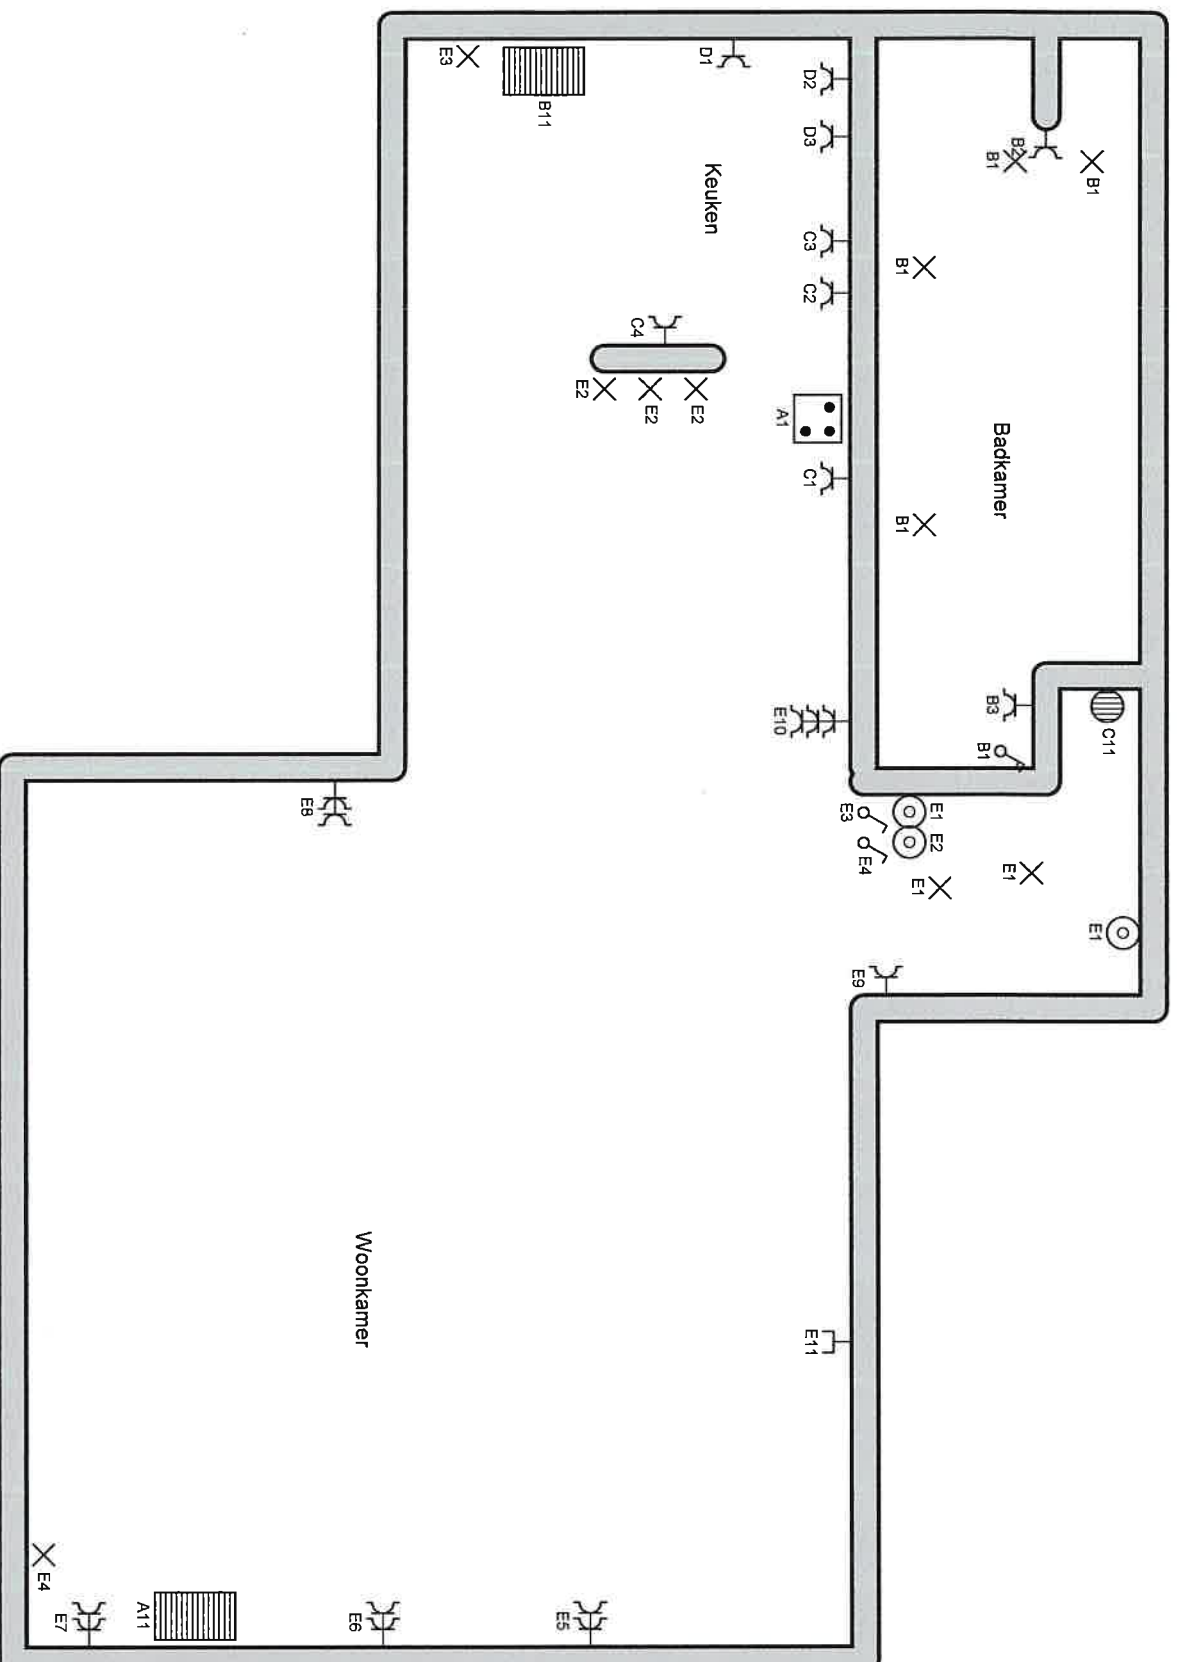

Erkend Organisme

O.C.B.
Koningin Astridlaan 60
2550 Kontich
Tel.: 03 451 37 00
Fax: 03 451 37 10
e-mail: dep.ele@ocb.be

OCB VZW
DEMAEREL
PV: 499869
DAT: 11/03/2018

Plaats van de elektrische installatie

Res Dunnepanne Zuid
Dynastieleaan 46 Bus 0801
8660 De Panne

Installateur

Electro Vanhove
Koksijdeweg 24
8660 De Panne
GSM: 0475 45 77 87
Fax: 058 41 23 72
e-mail: llingeriazou@telenet.be
BTW BE 0683.308.877

p. 2/3

Situatieschema

3 x 400V + N ~ 50Hz