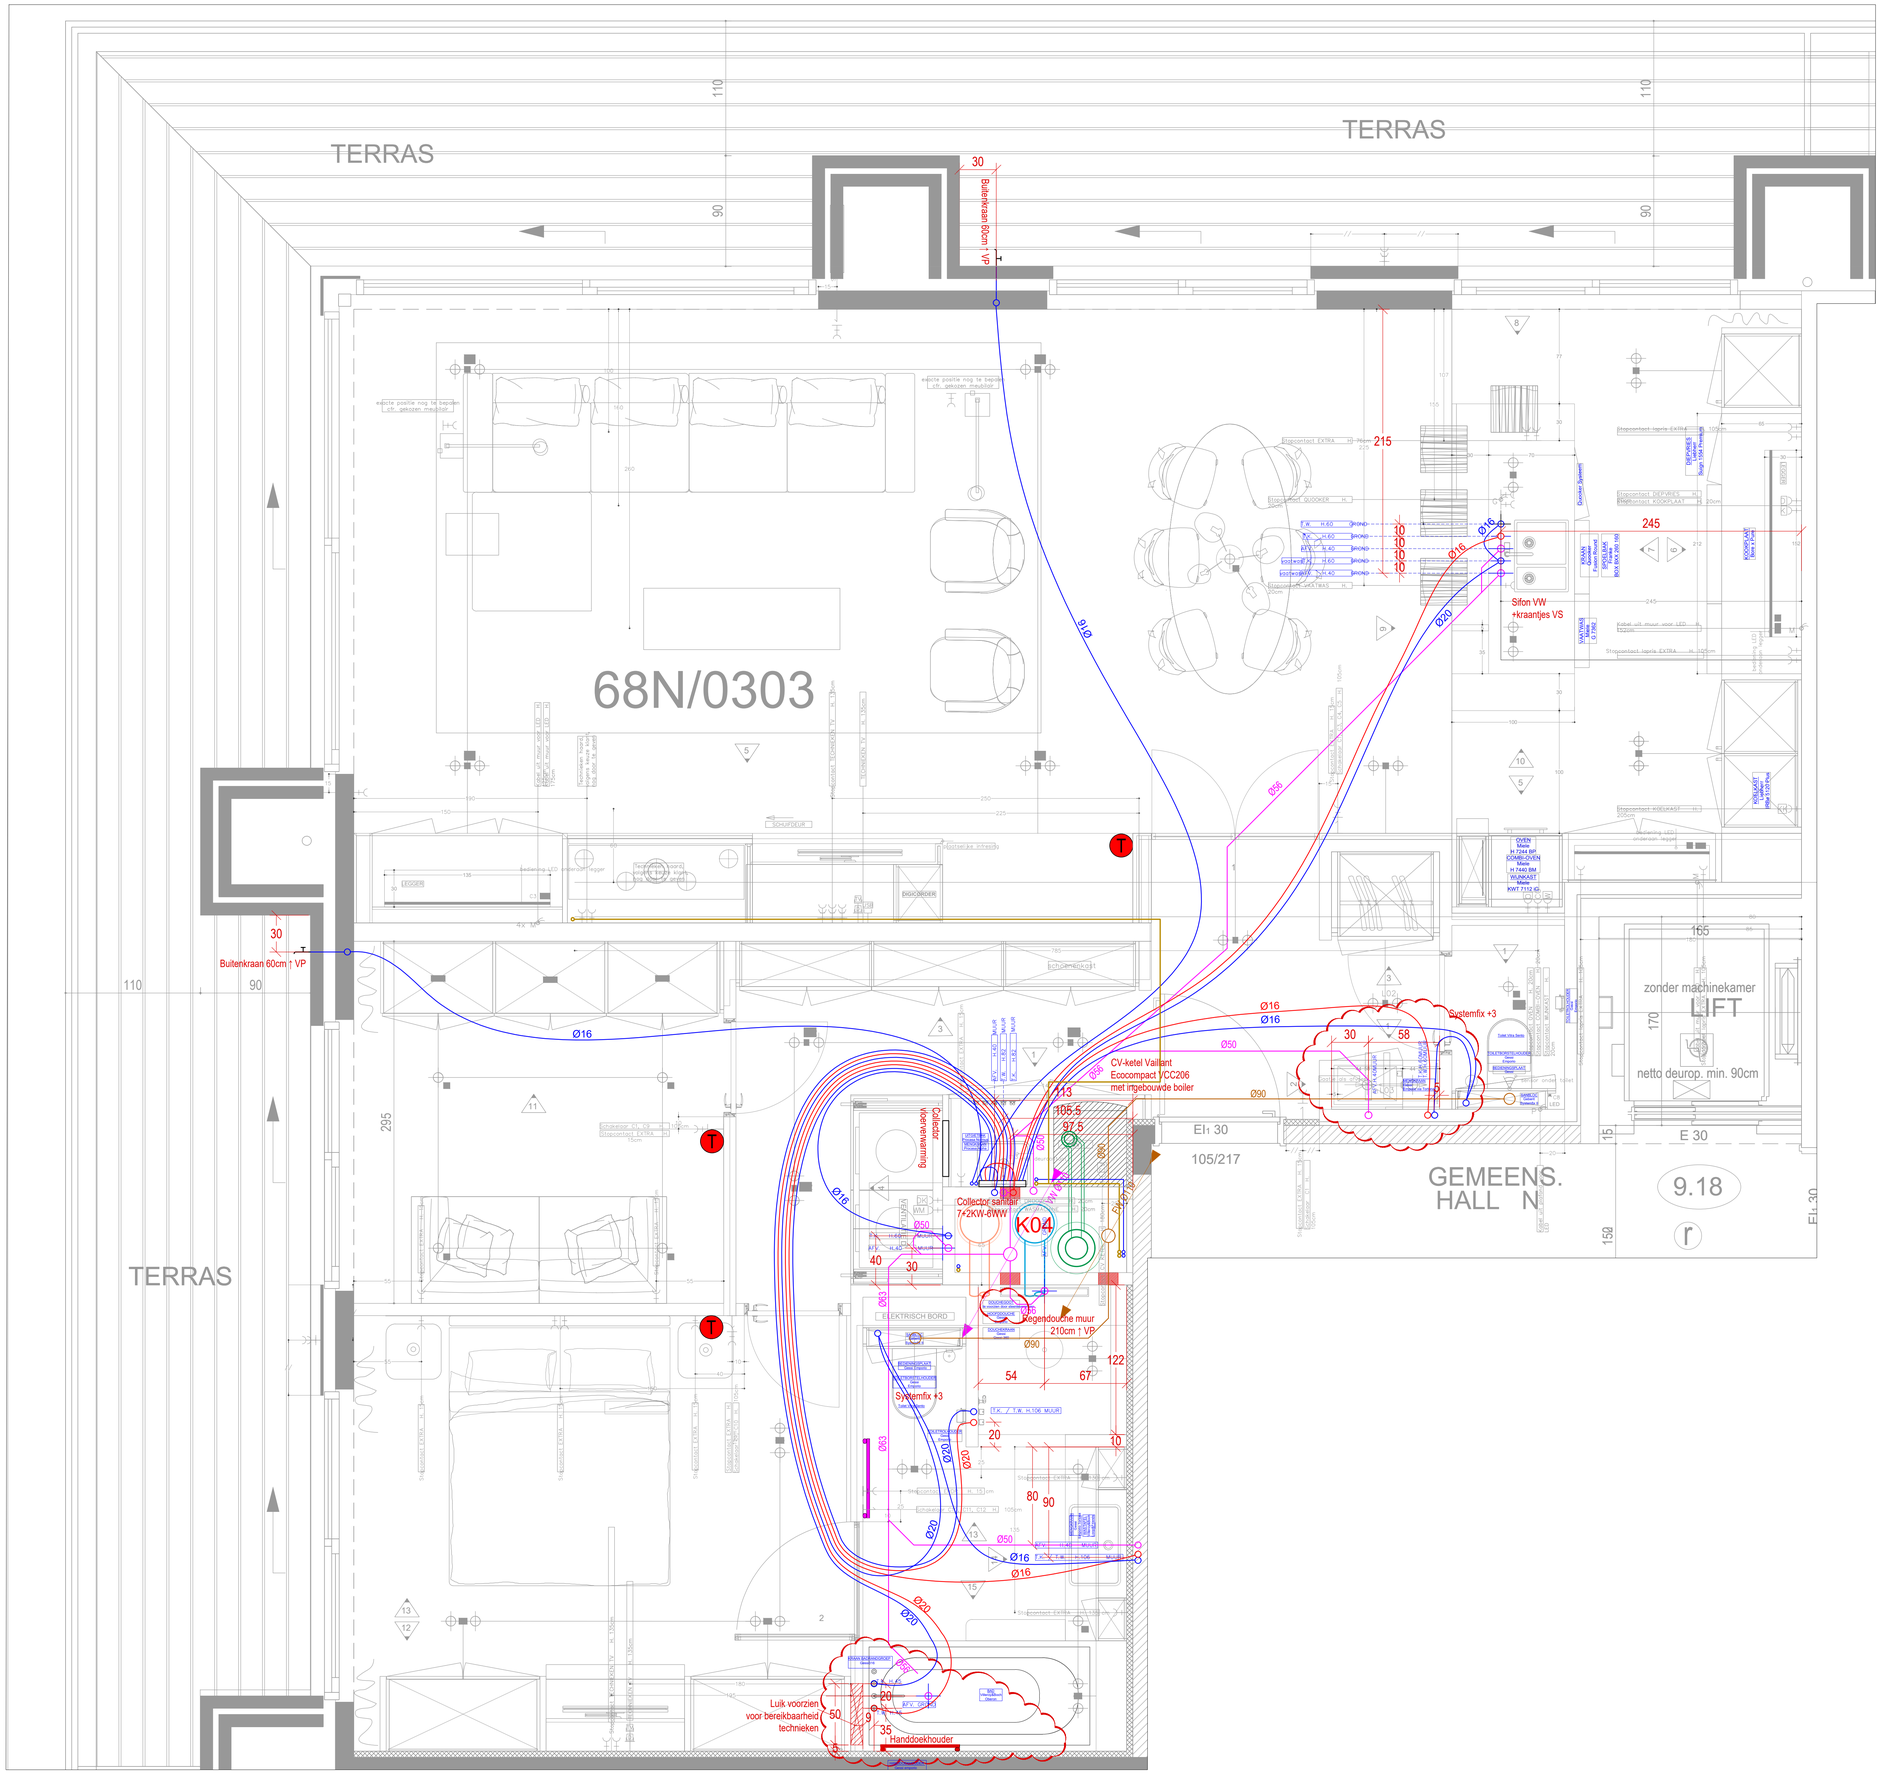

Project : RESIDENTIE JAN TURPIN

Bouwheer : NV JAN TURPIN INVEST

Bouwplaats :
provincie : WEST-VLAANDEREN
Stad : 8620 NIEUWPOORT
Straat : Albert I-laan - Louisweg - dienstweg 68, 68A, 68B, 68K, 68P

Dossier : 2021017

VAN SEVEREN NV
DAKWERKEN | CV | SANITAIR
Urselseweg 111 A
9910 Knesselare
tel.: 09/325.98.98
fax: 09/325.98.99
info@vanseveren.be
www.vanseveren.be

Plannummer : N0303

Perceel : SANITAIR en CV

Datum : 2022-02-08
Schaal : 1/20

Plan : Uitvoeringsplan Appartement N0303

Voor akkoord
De bouwheer
De architect

Nr	Wijzigingen	Datum	Getekend
1	Aanpassingen nabij ligbad	2022-06-20	EA