


PATRIMONIUM  
DOCUMENTATIE


**Uittreksel uit het kadastraal percelenplan**

Gecentreerd op:  
GOUVY 1 DIV/LIMERLE/

Meest recente toestand  
Aangemaakt op 05/08/2025  
Schaal: 1:1000

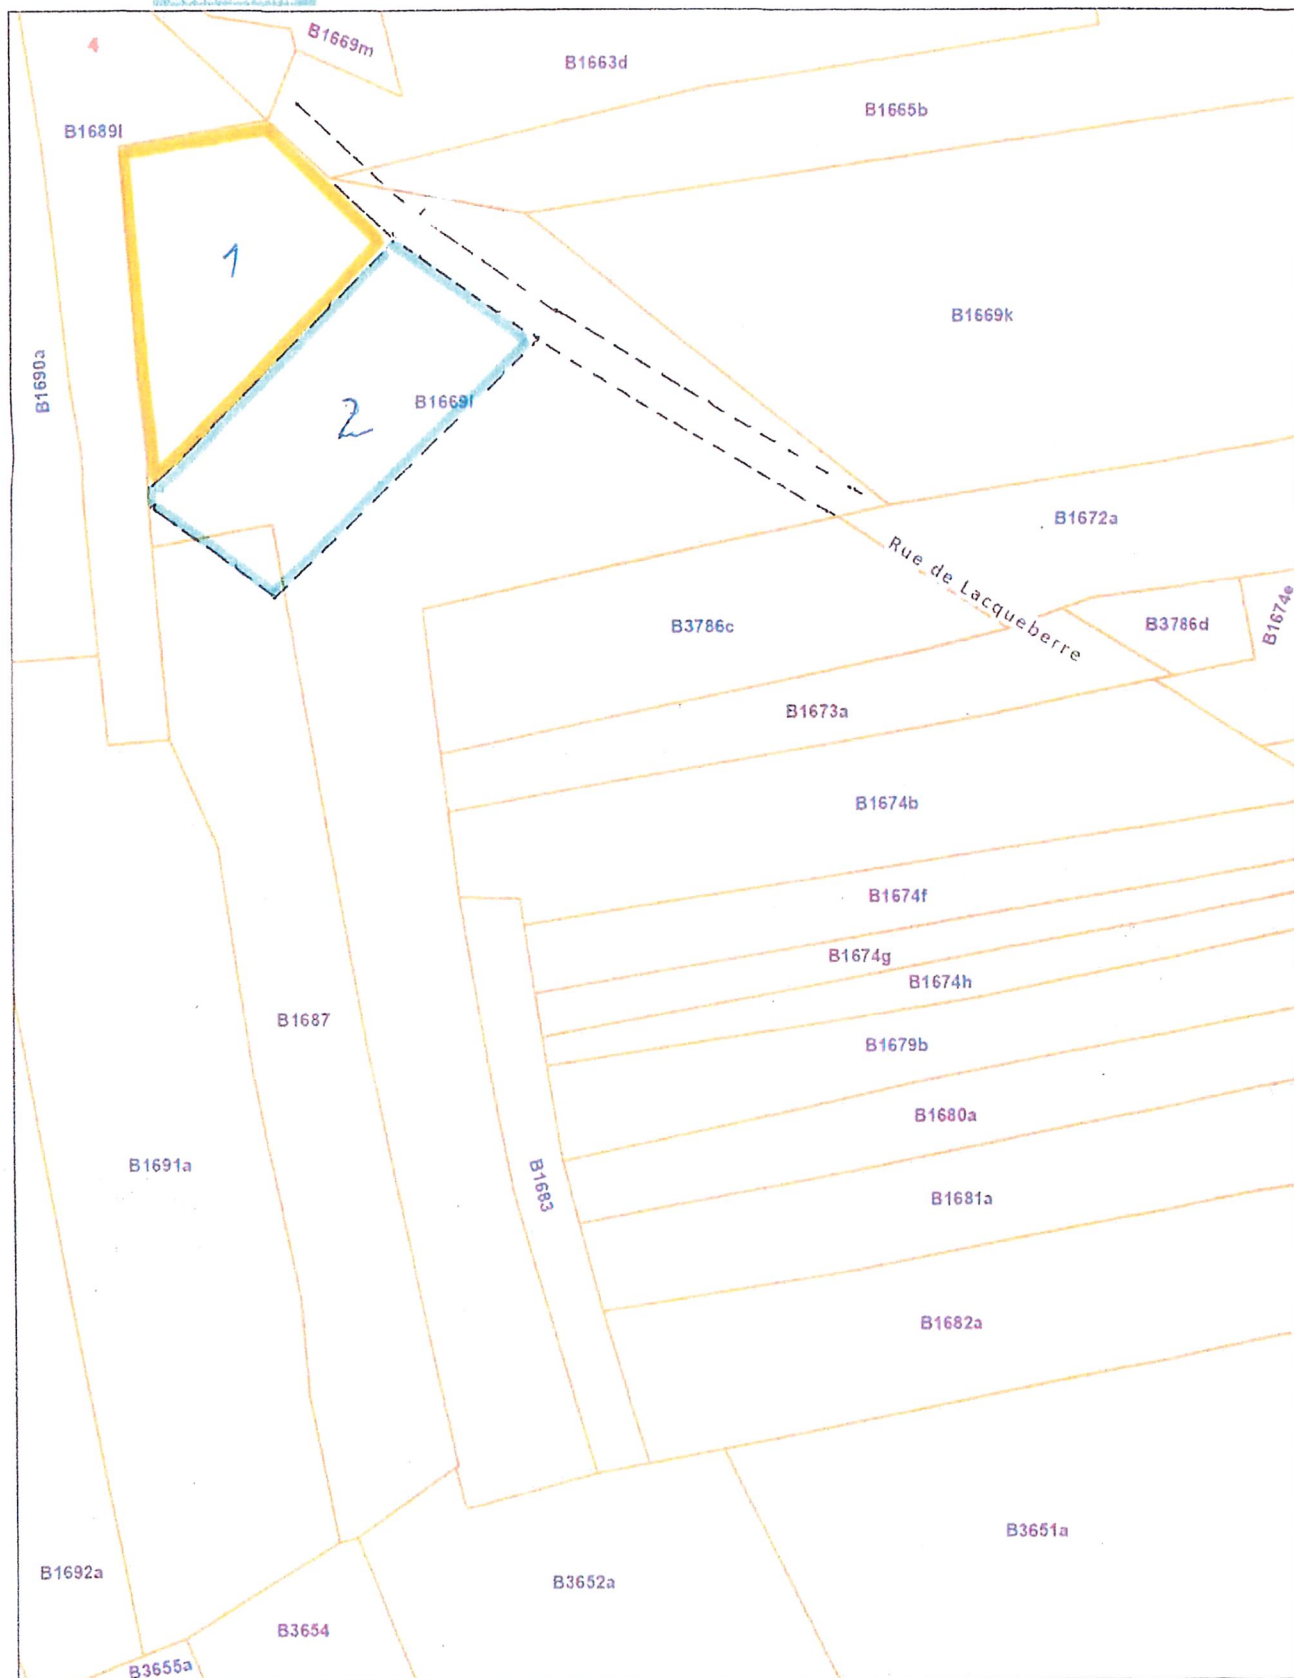



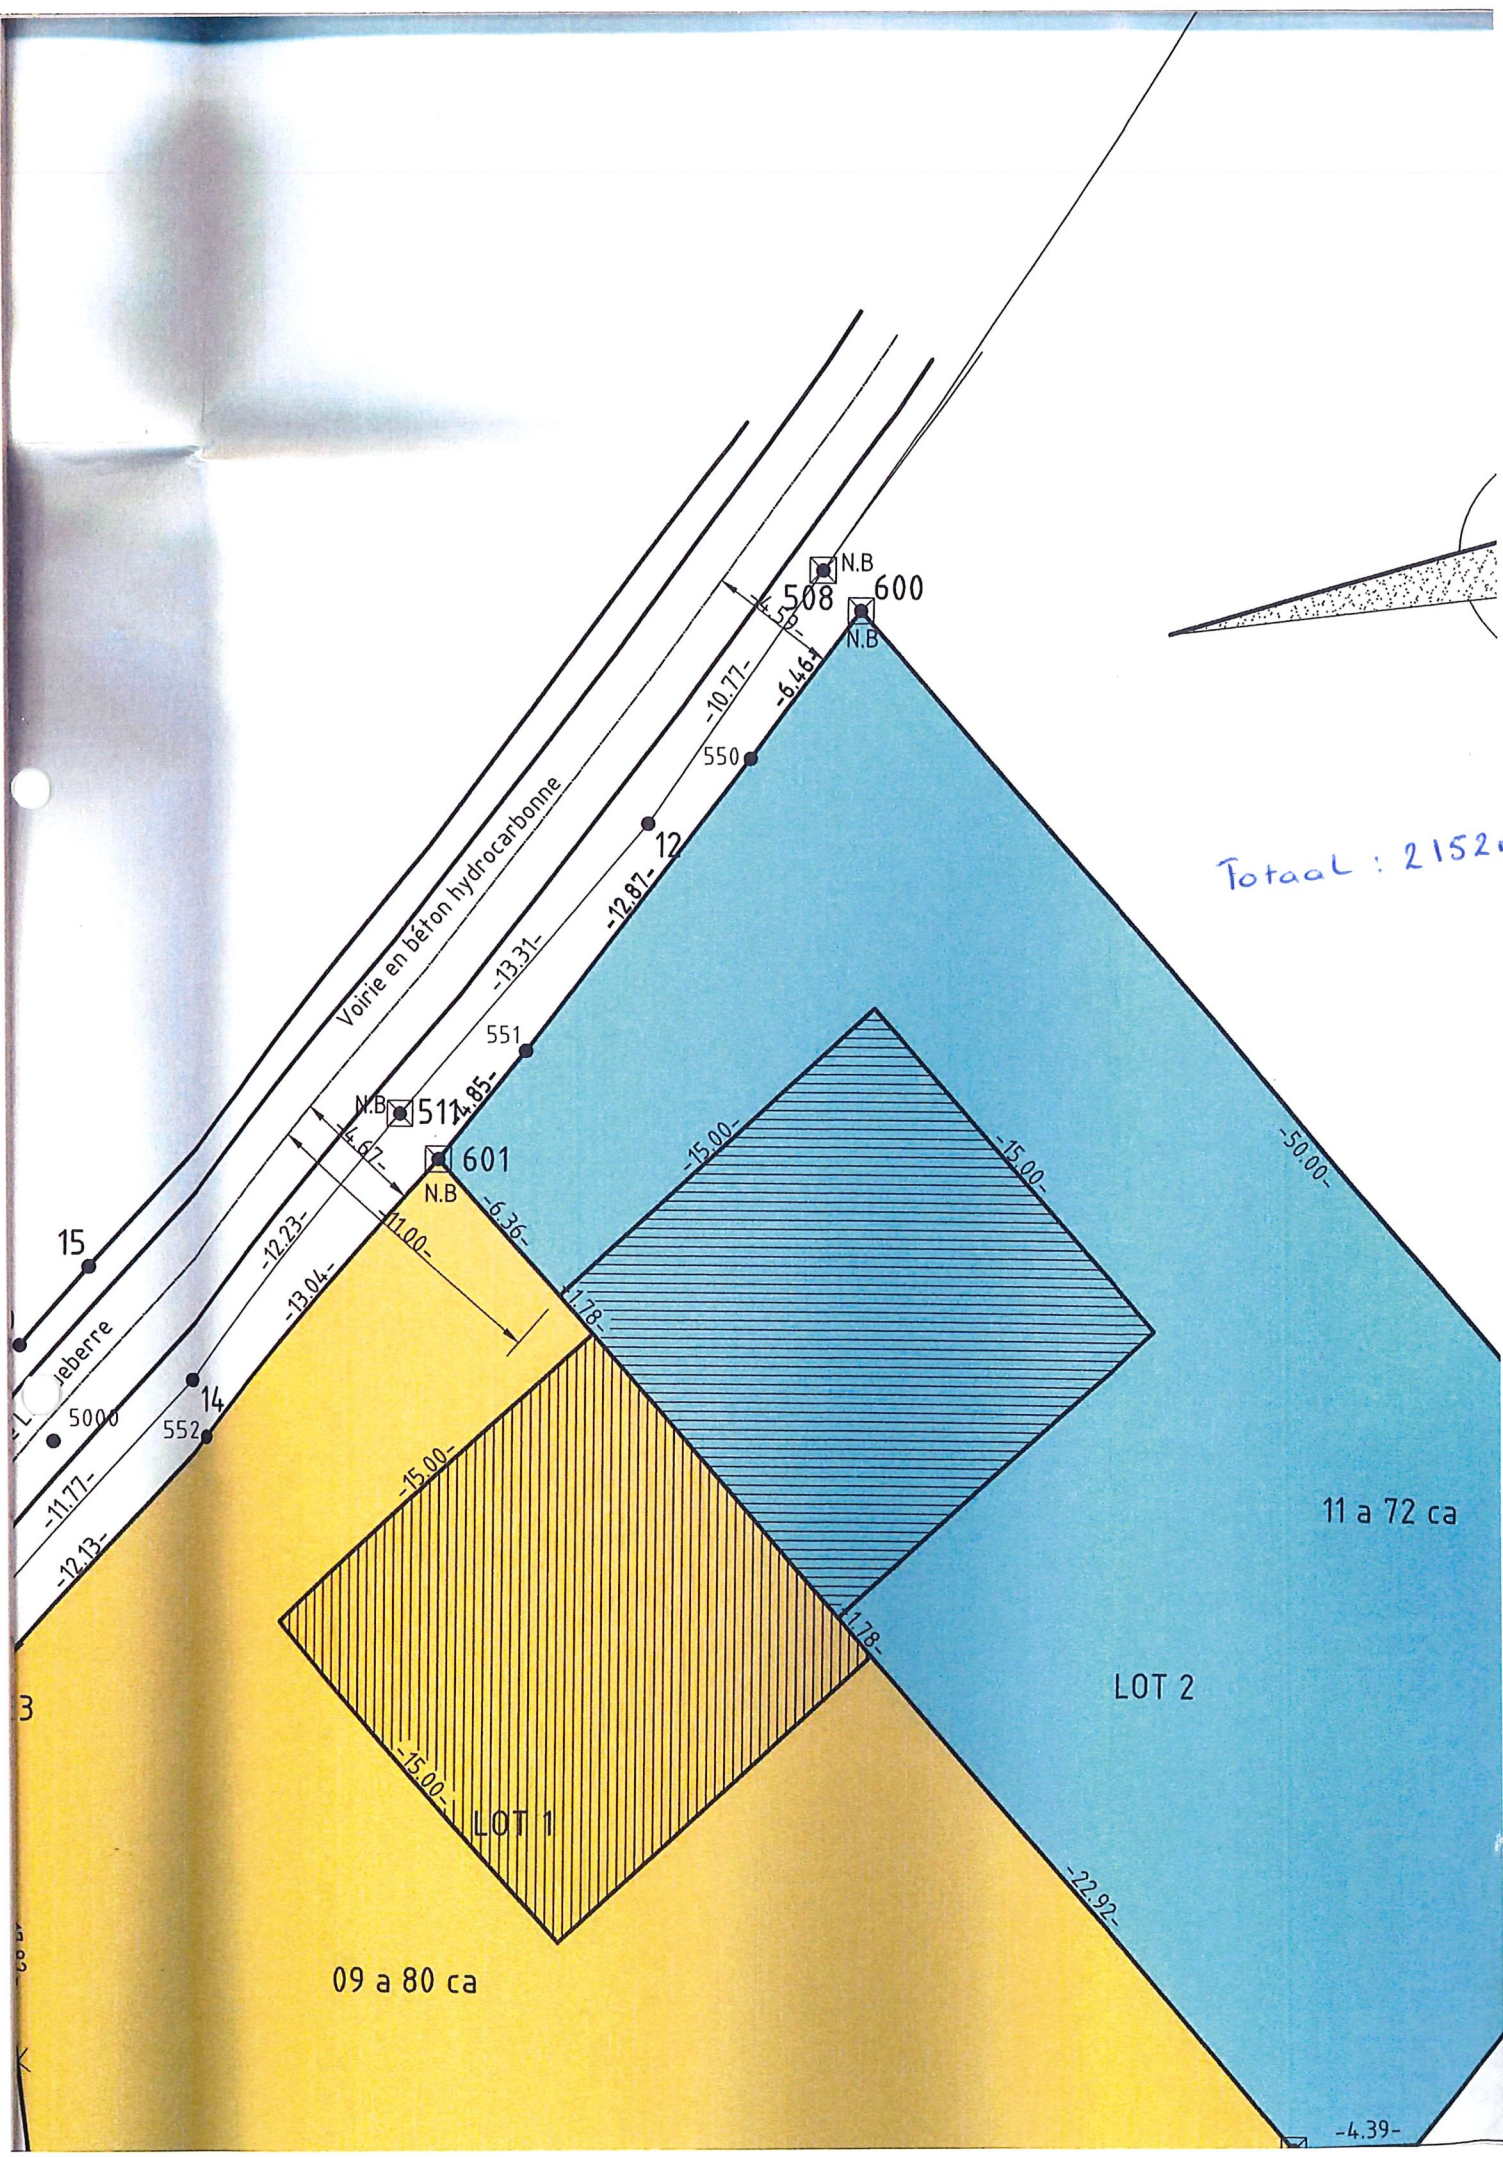

Totaal : 2152 m<sup>2</sup>

11 a 72 ca

LOT 2

LOT 1

09 a 80 ca