

Date: 07/07/2006


Projet: MM LEBRUN

Ech. : 1/50

A3

Dossier: LN 0606

FACADE AVANT

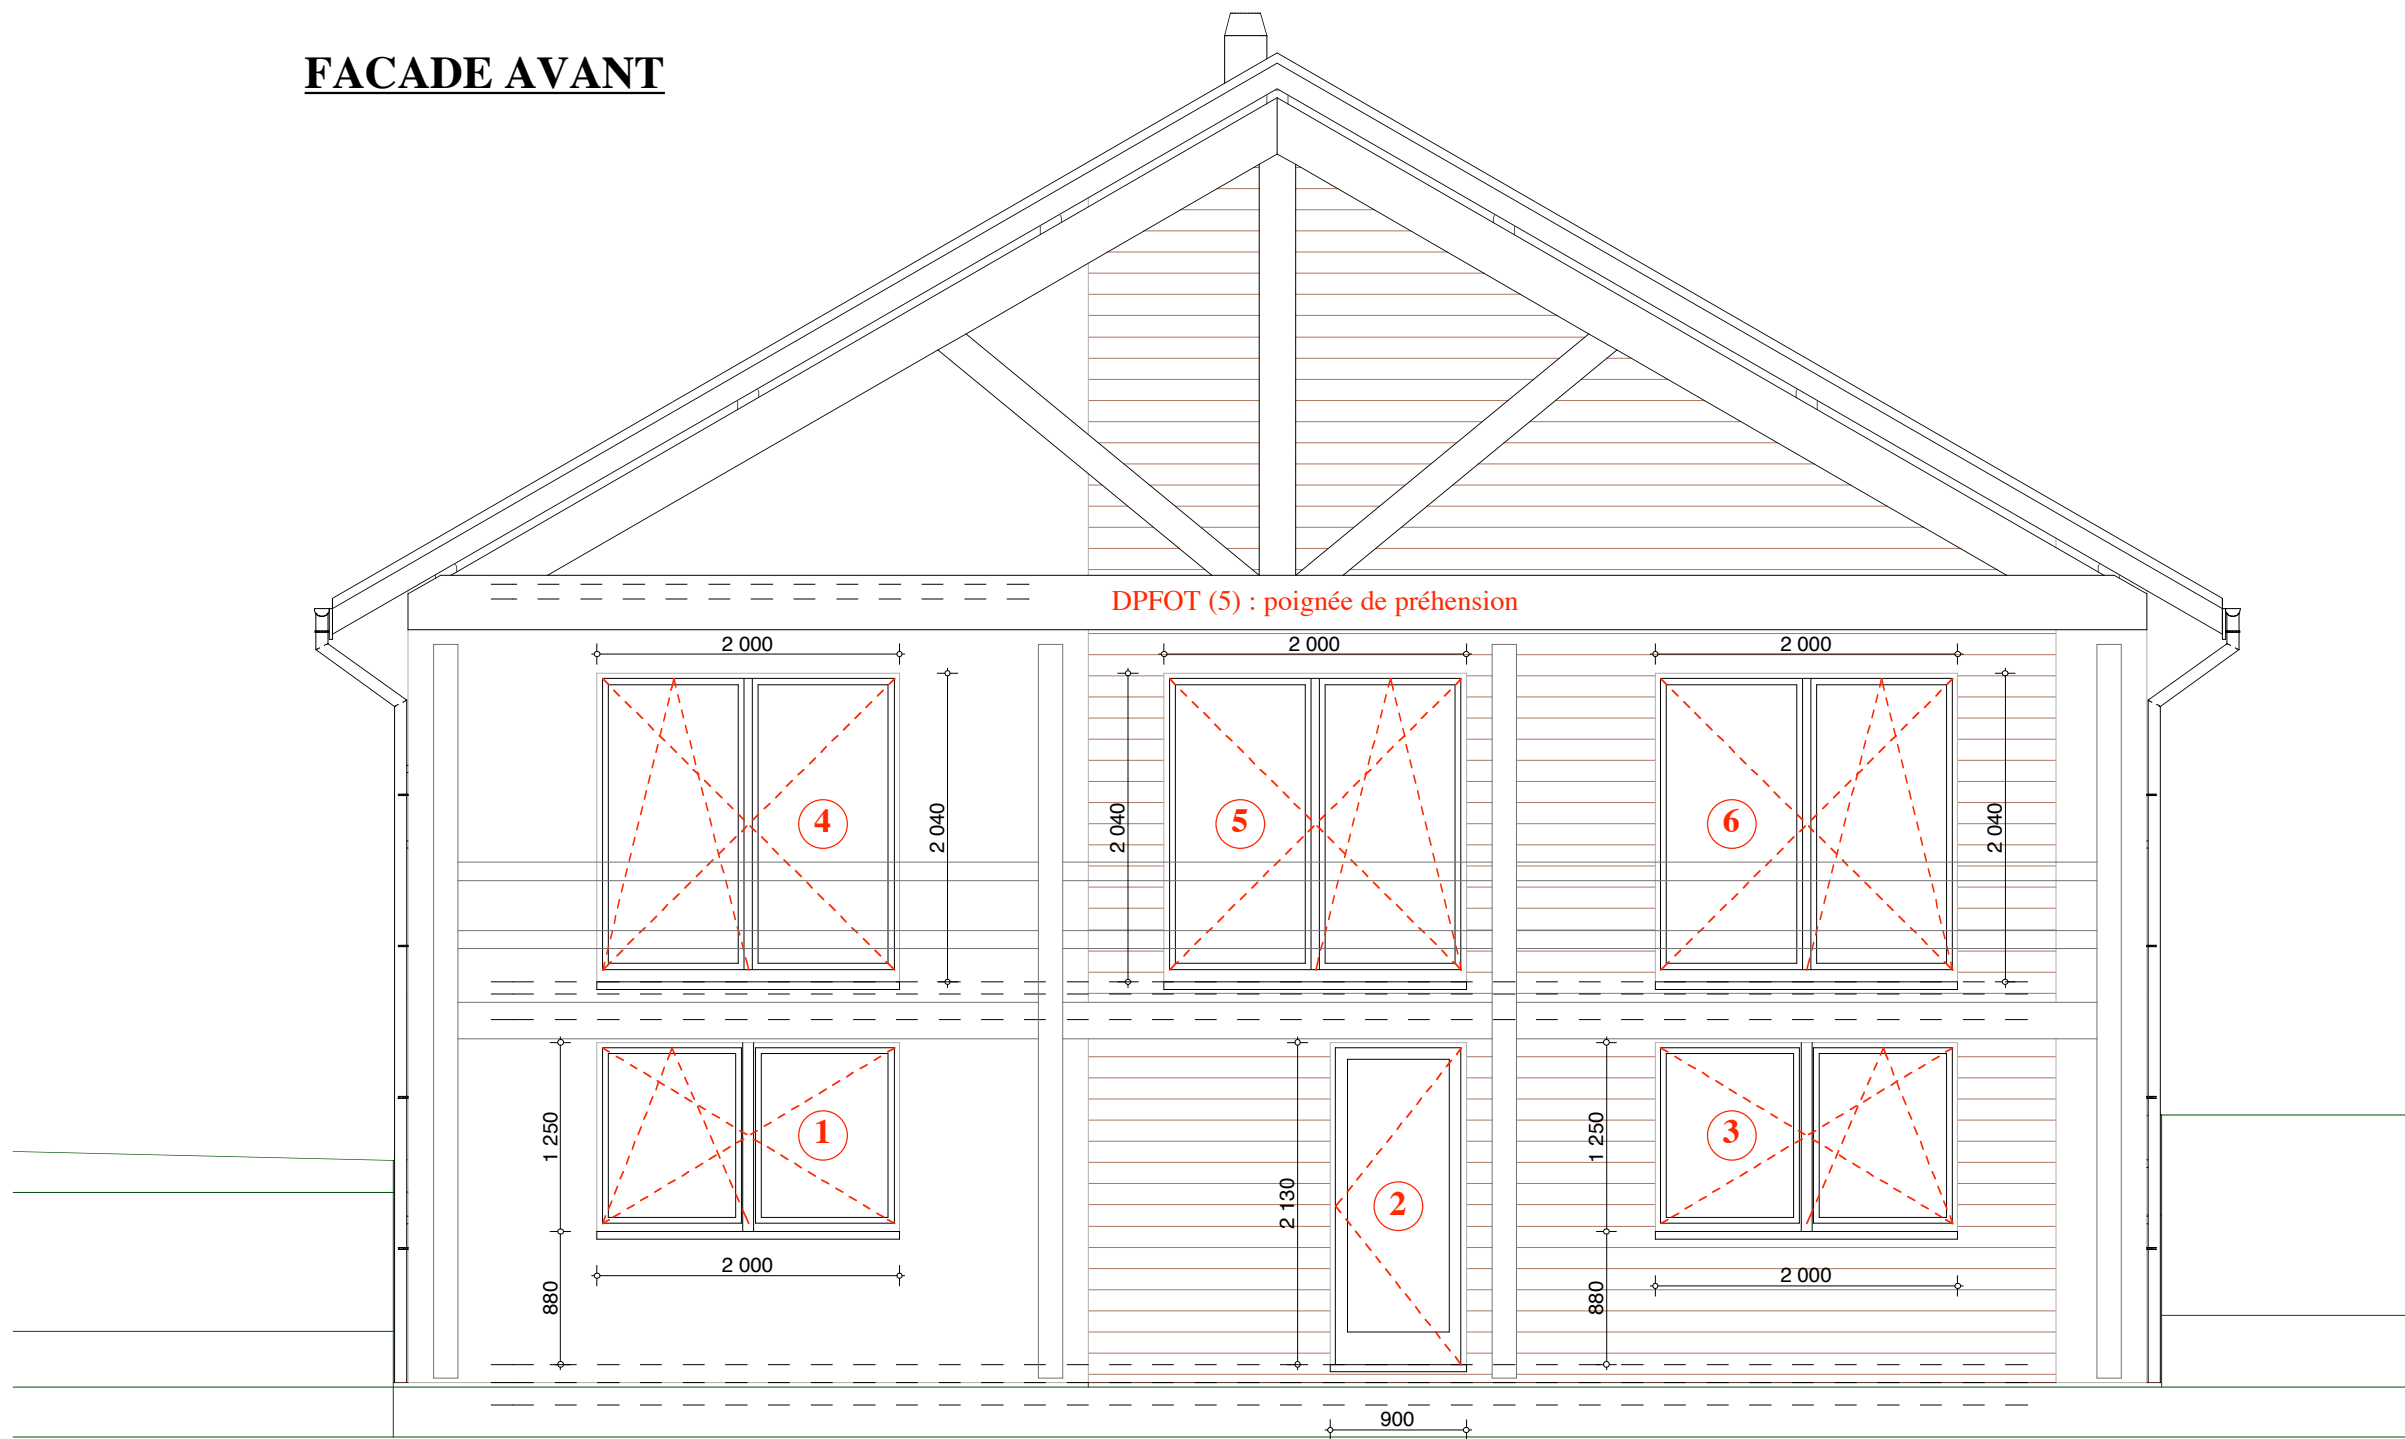

OPTION PORTES EXTERIEURES 2 & 13 (PEO):
• Cylindres même clefs

PEO (2) :
• KfV NON PASSANTE
(Tirant aux choix du client)
• COMAC (coupe vent intégré)

TEINTE : LASURE NORMALE 100 MICRONS