


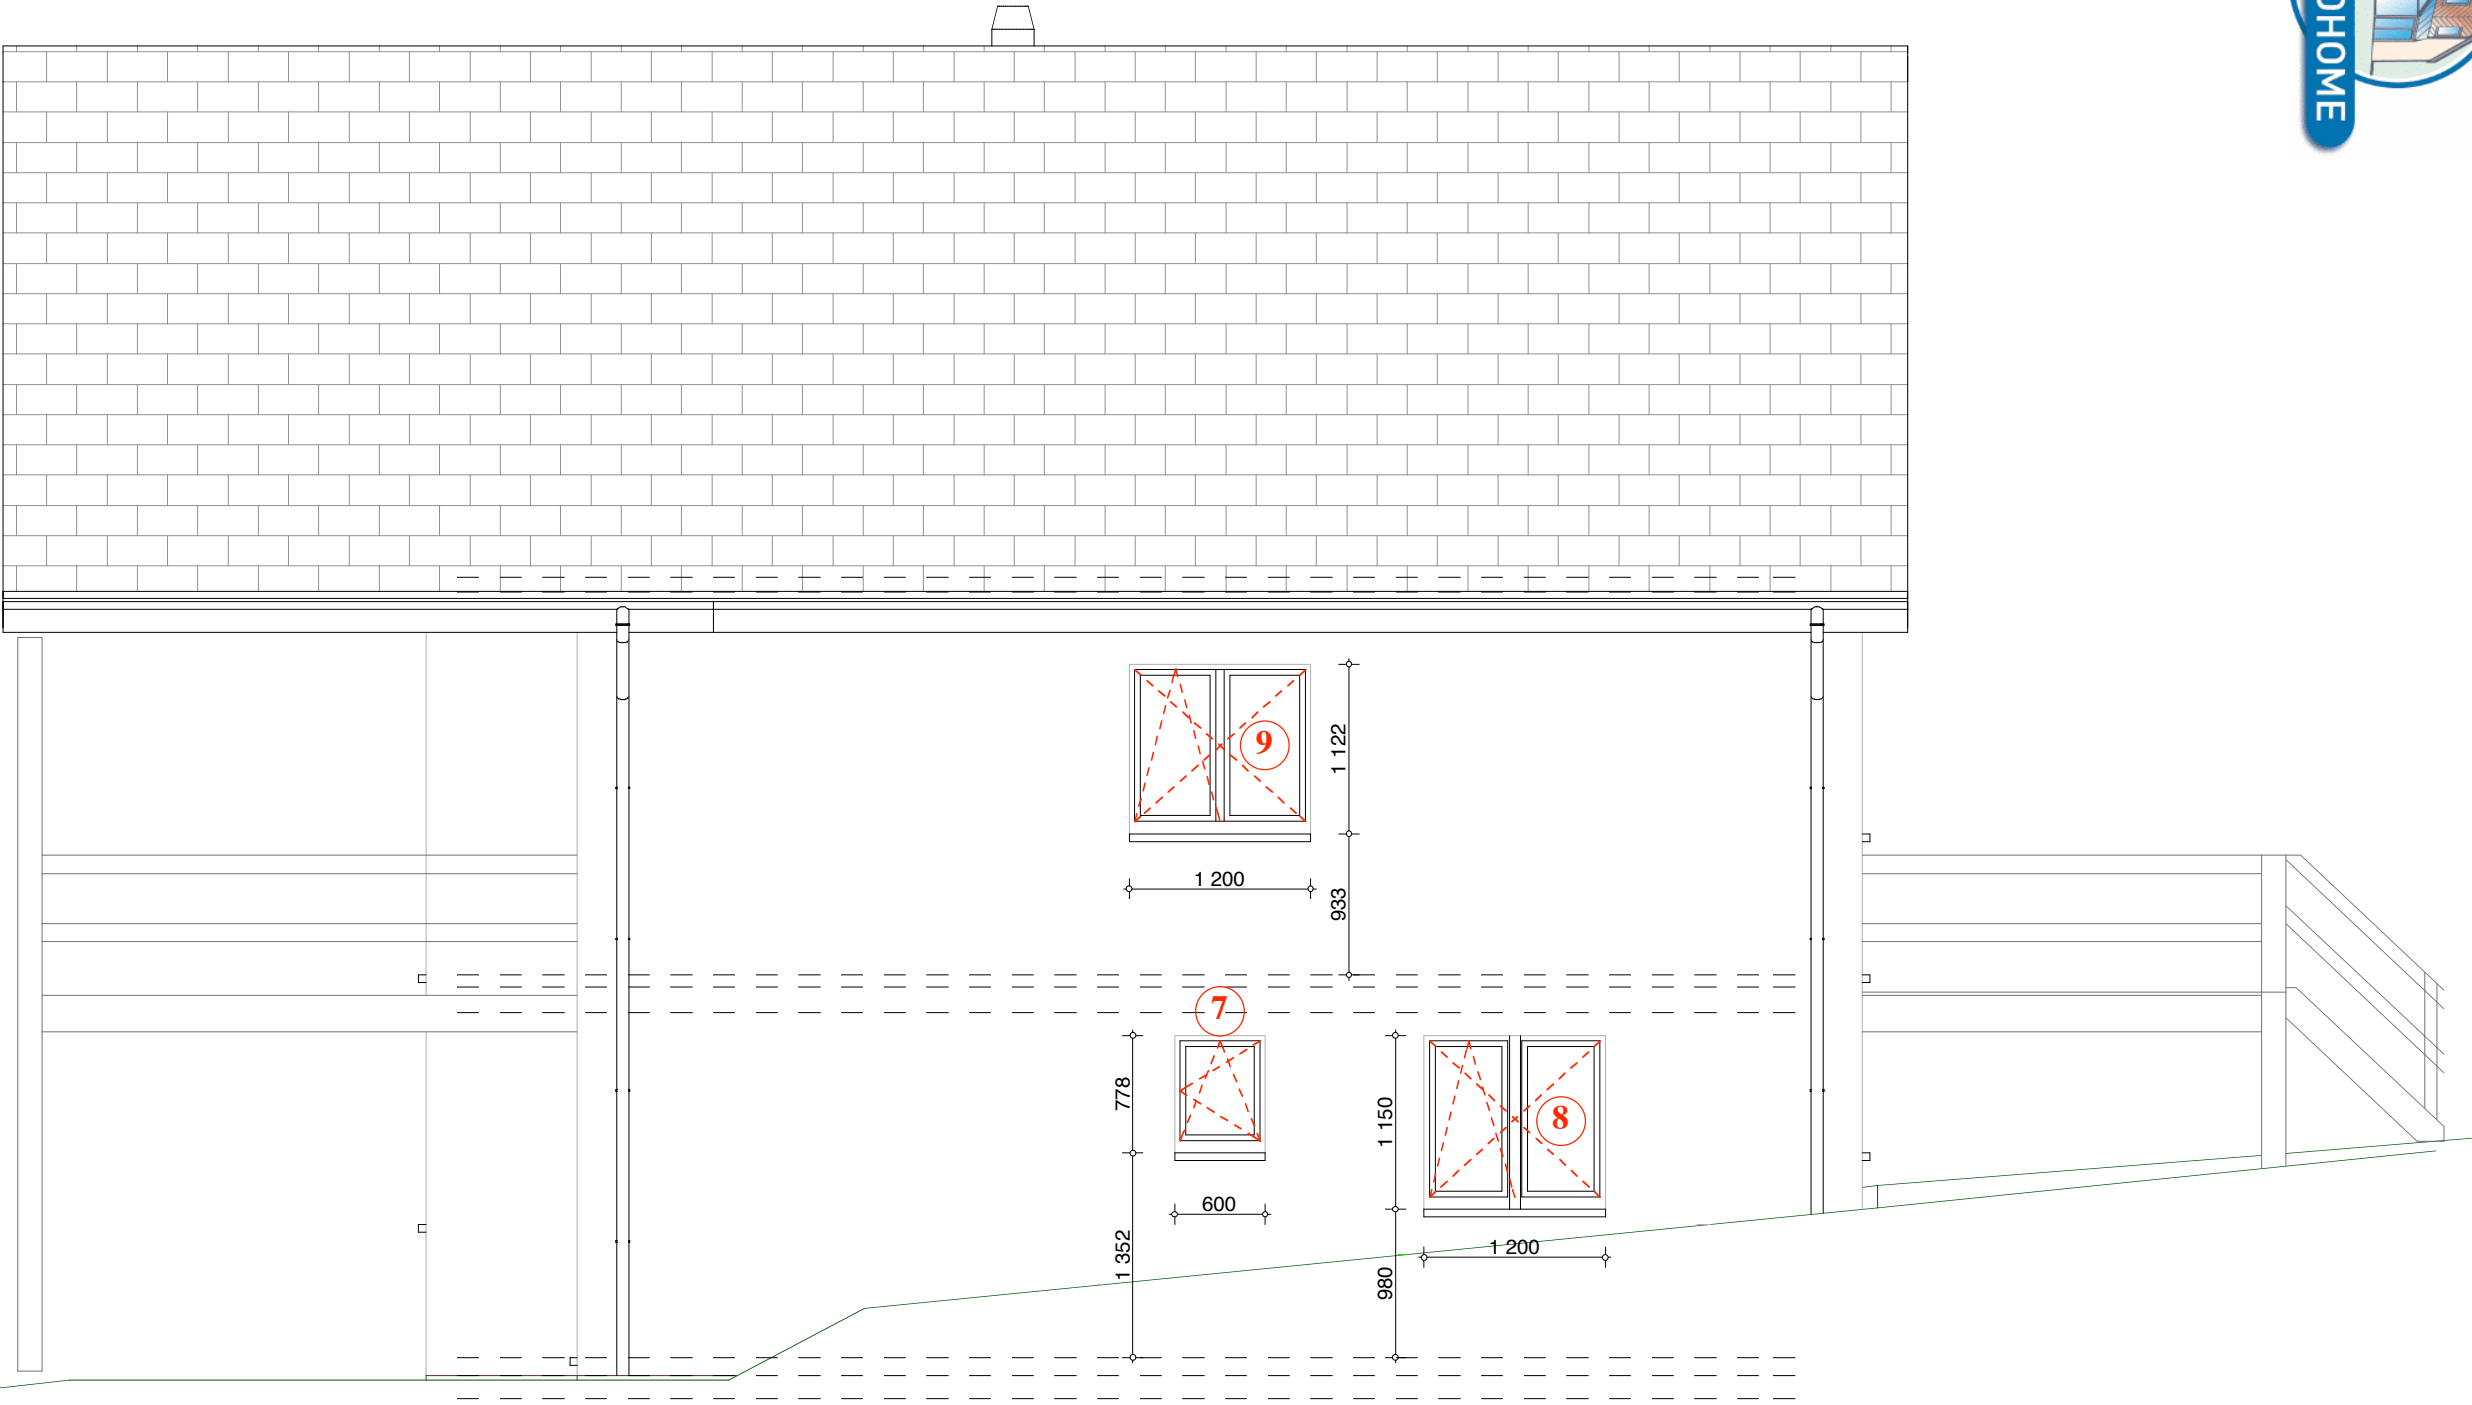

FACADE DROITE



TEINTE : LASURE NORMALE 100 MICRONS

Date: 07/07/2006

Projet: MM LEBRUN

Ech. : 1/50

Dossier: LN 0606

A3