




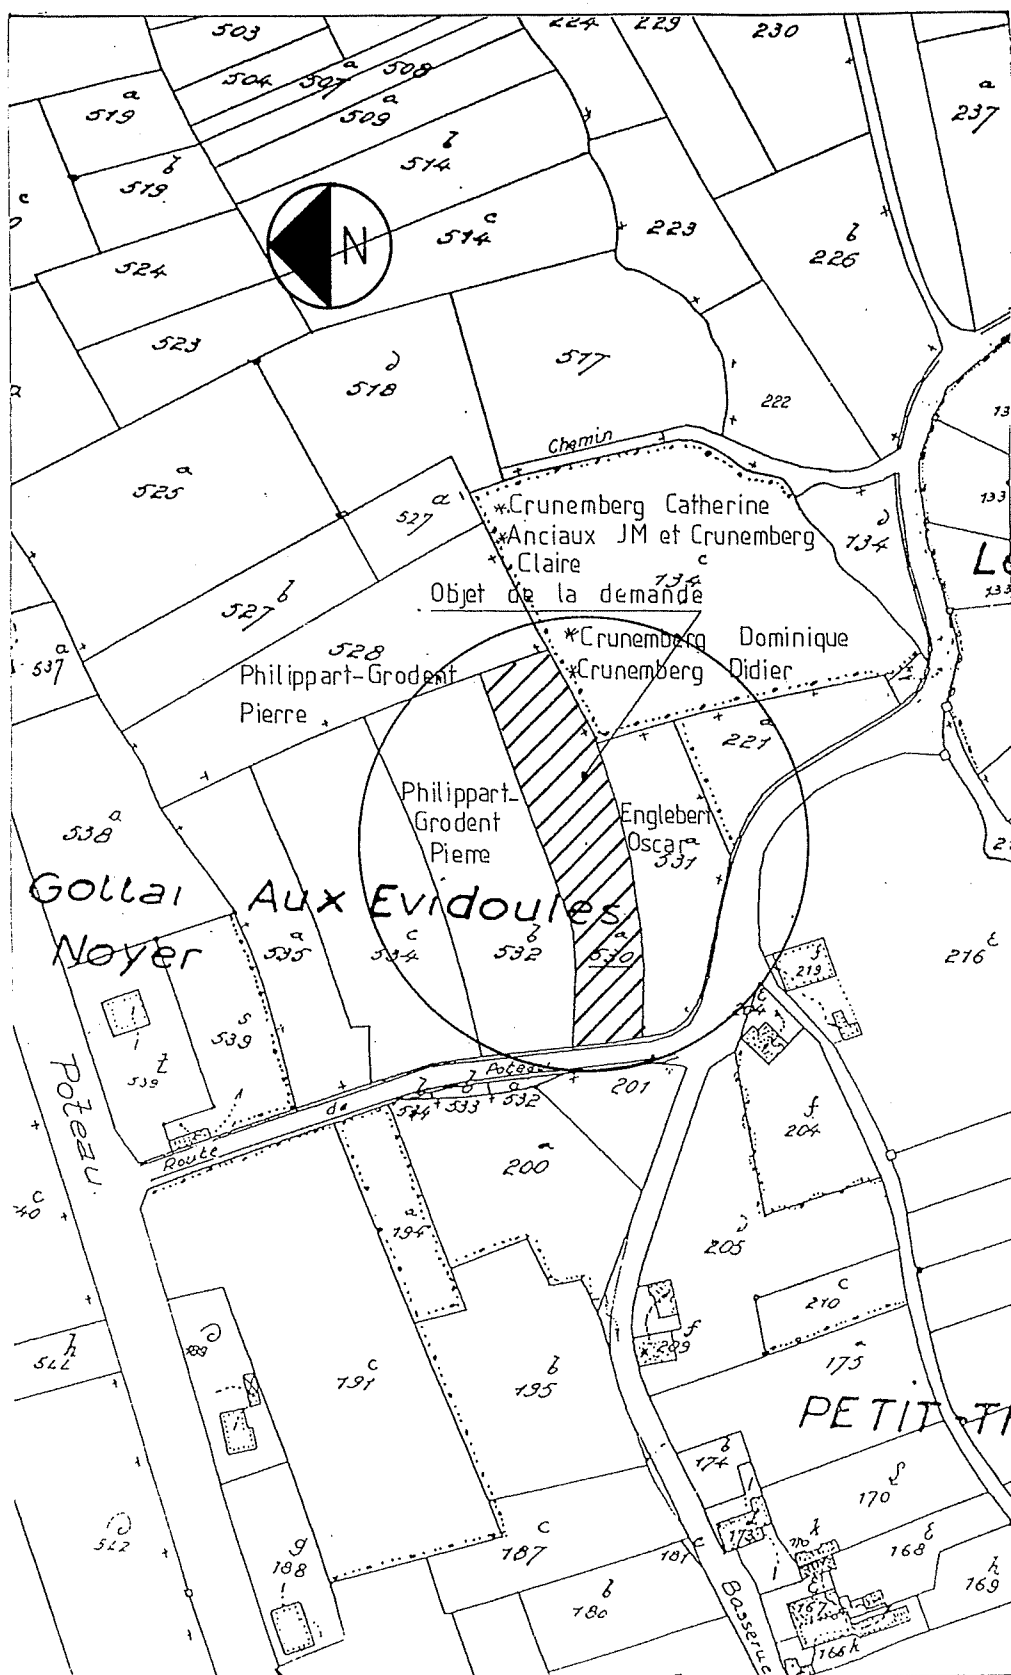


EXTRAIT CADASTRAL ech: 1/2 500

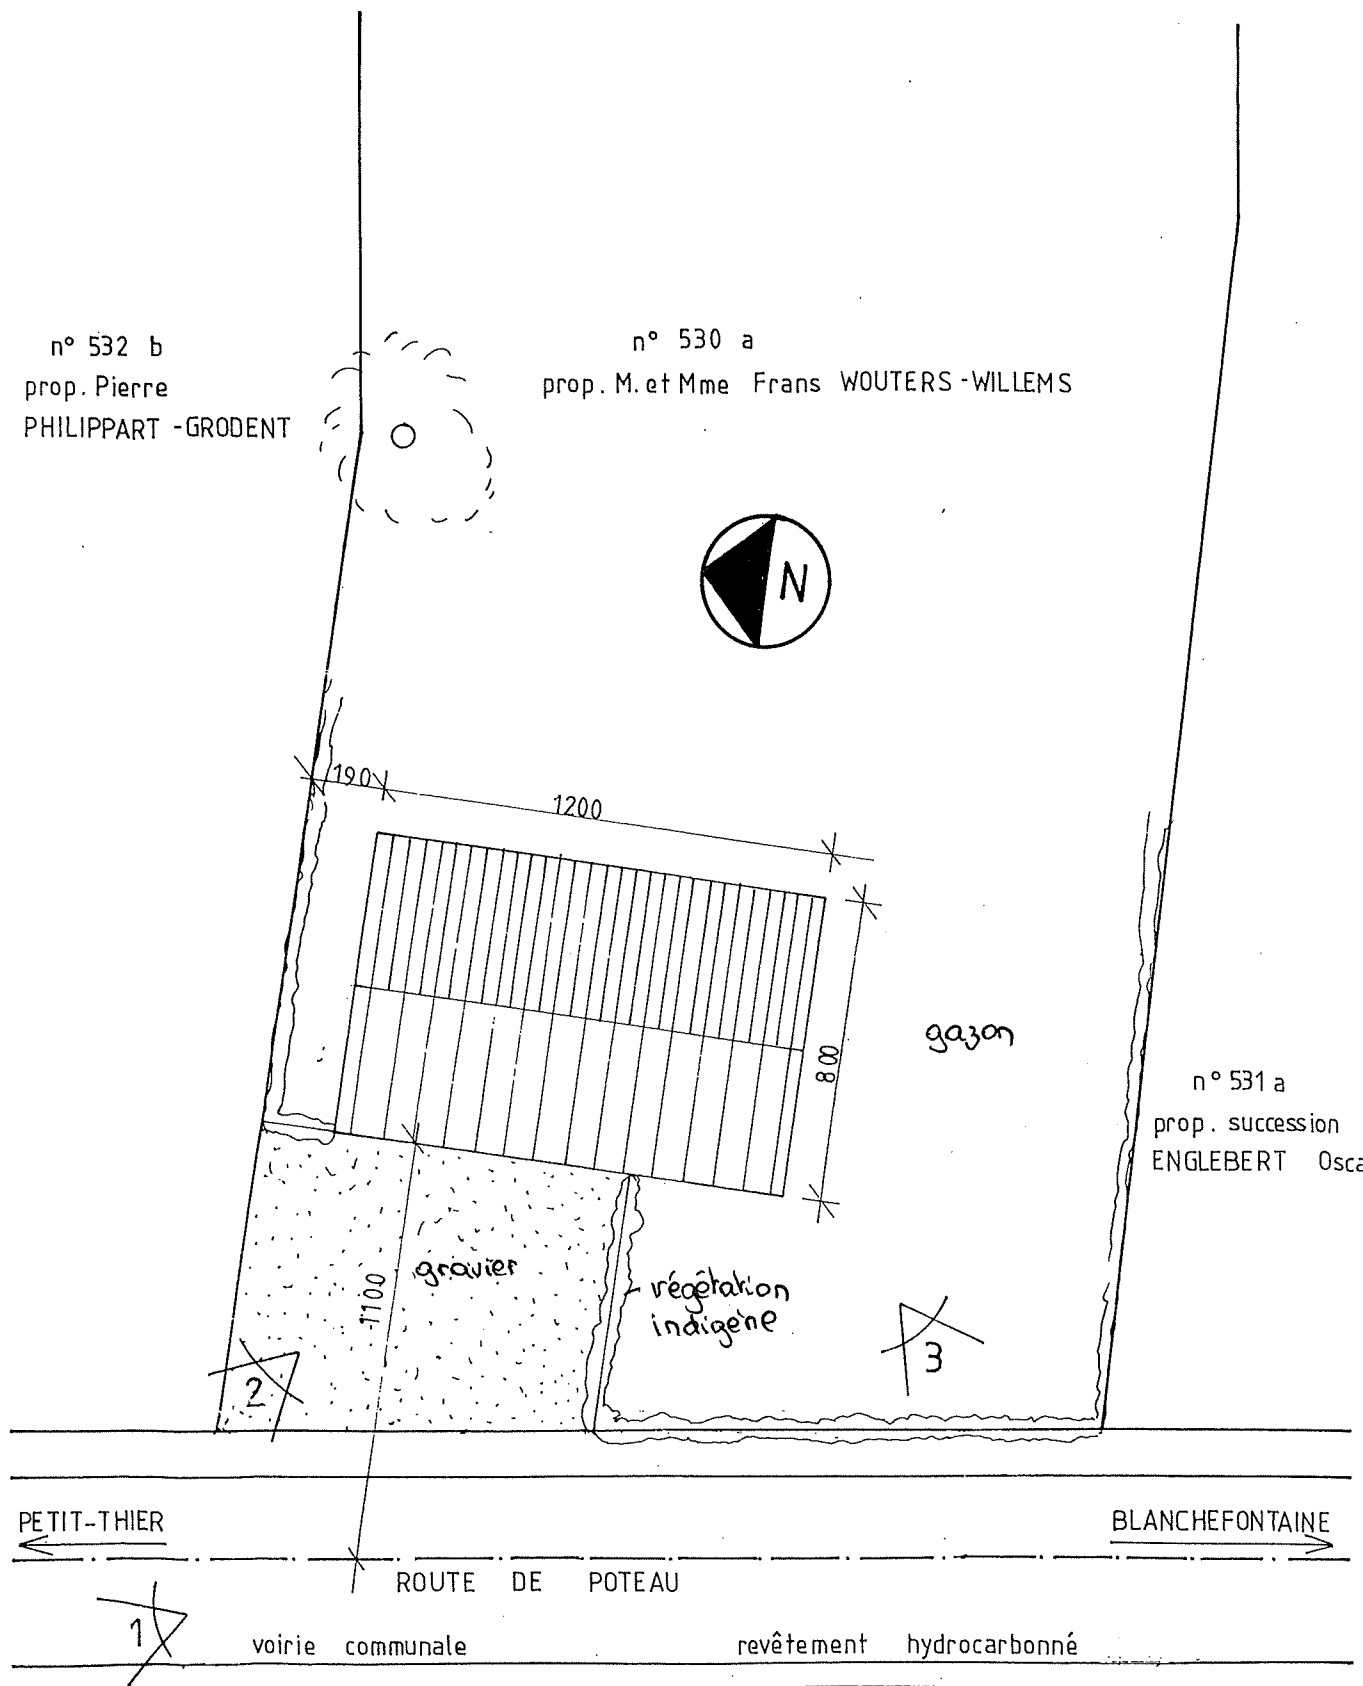


PLAN D'IMPLANTATION ech: 1/200

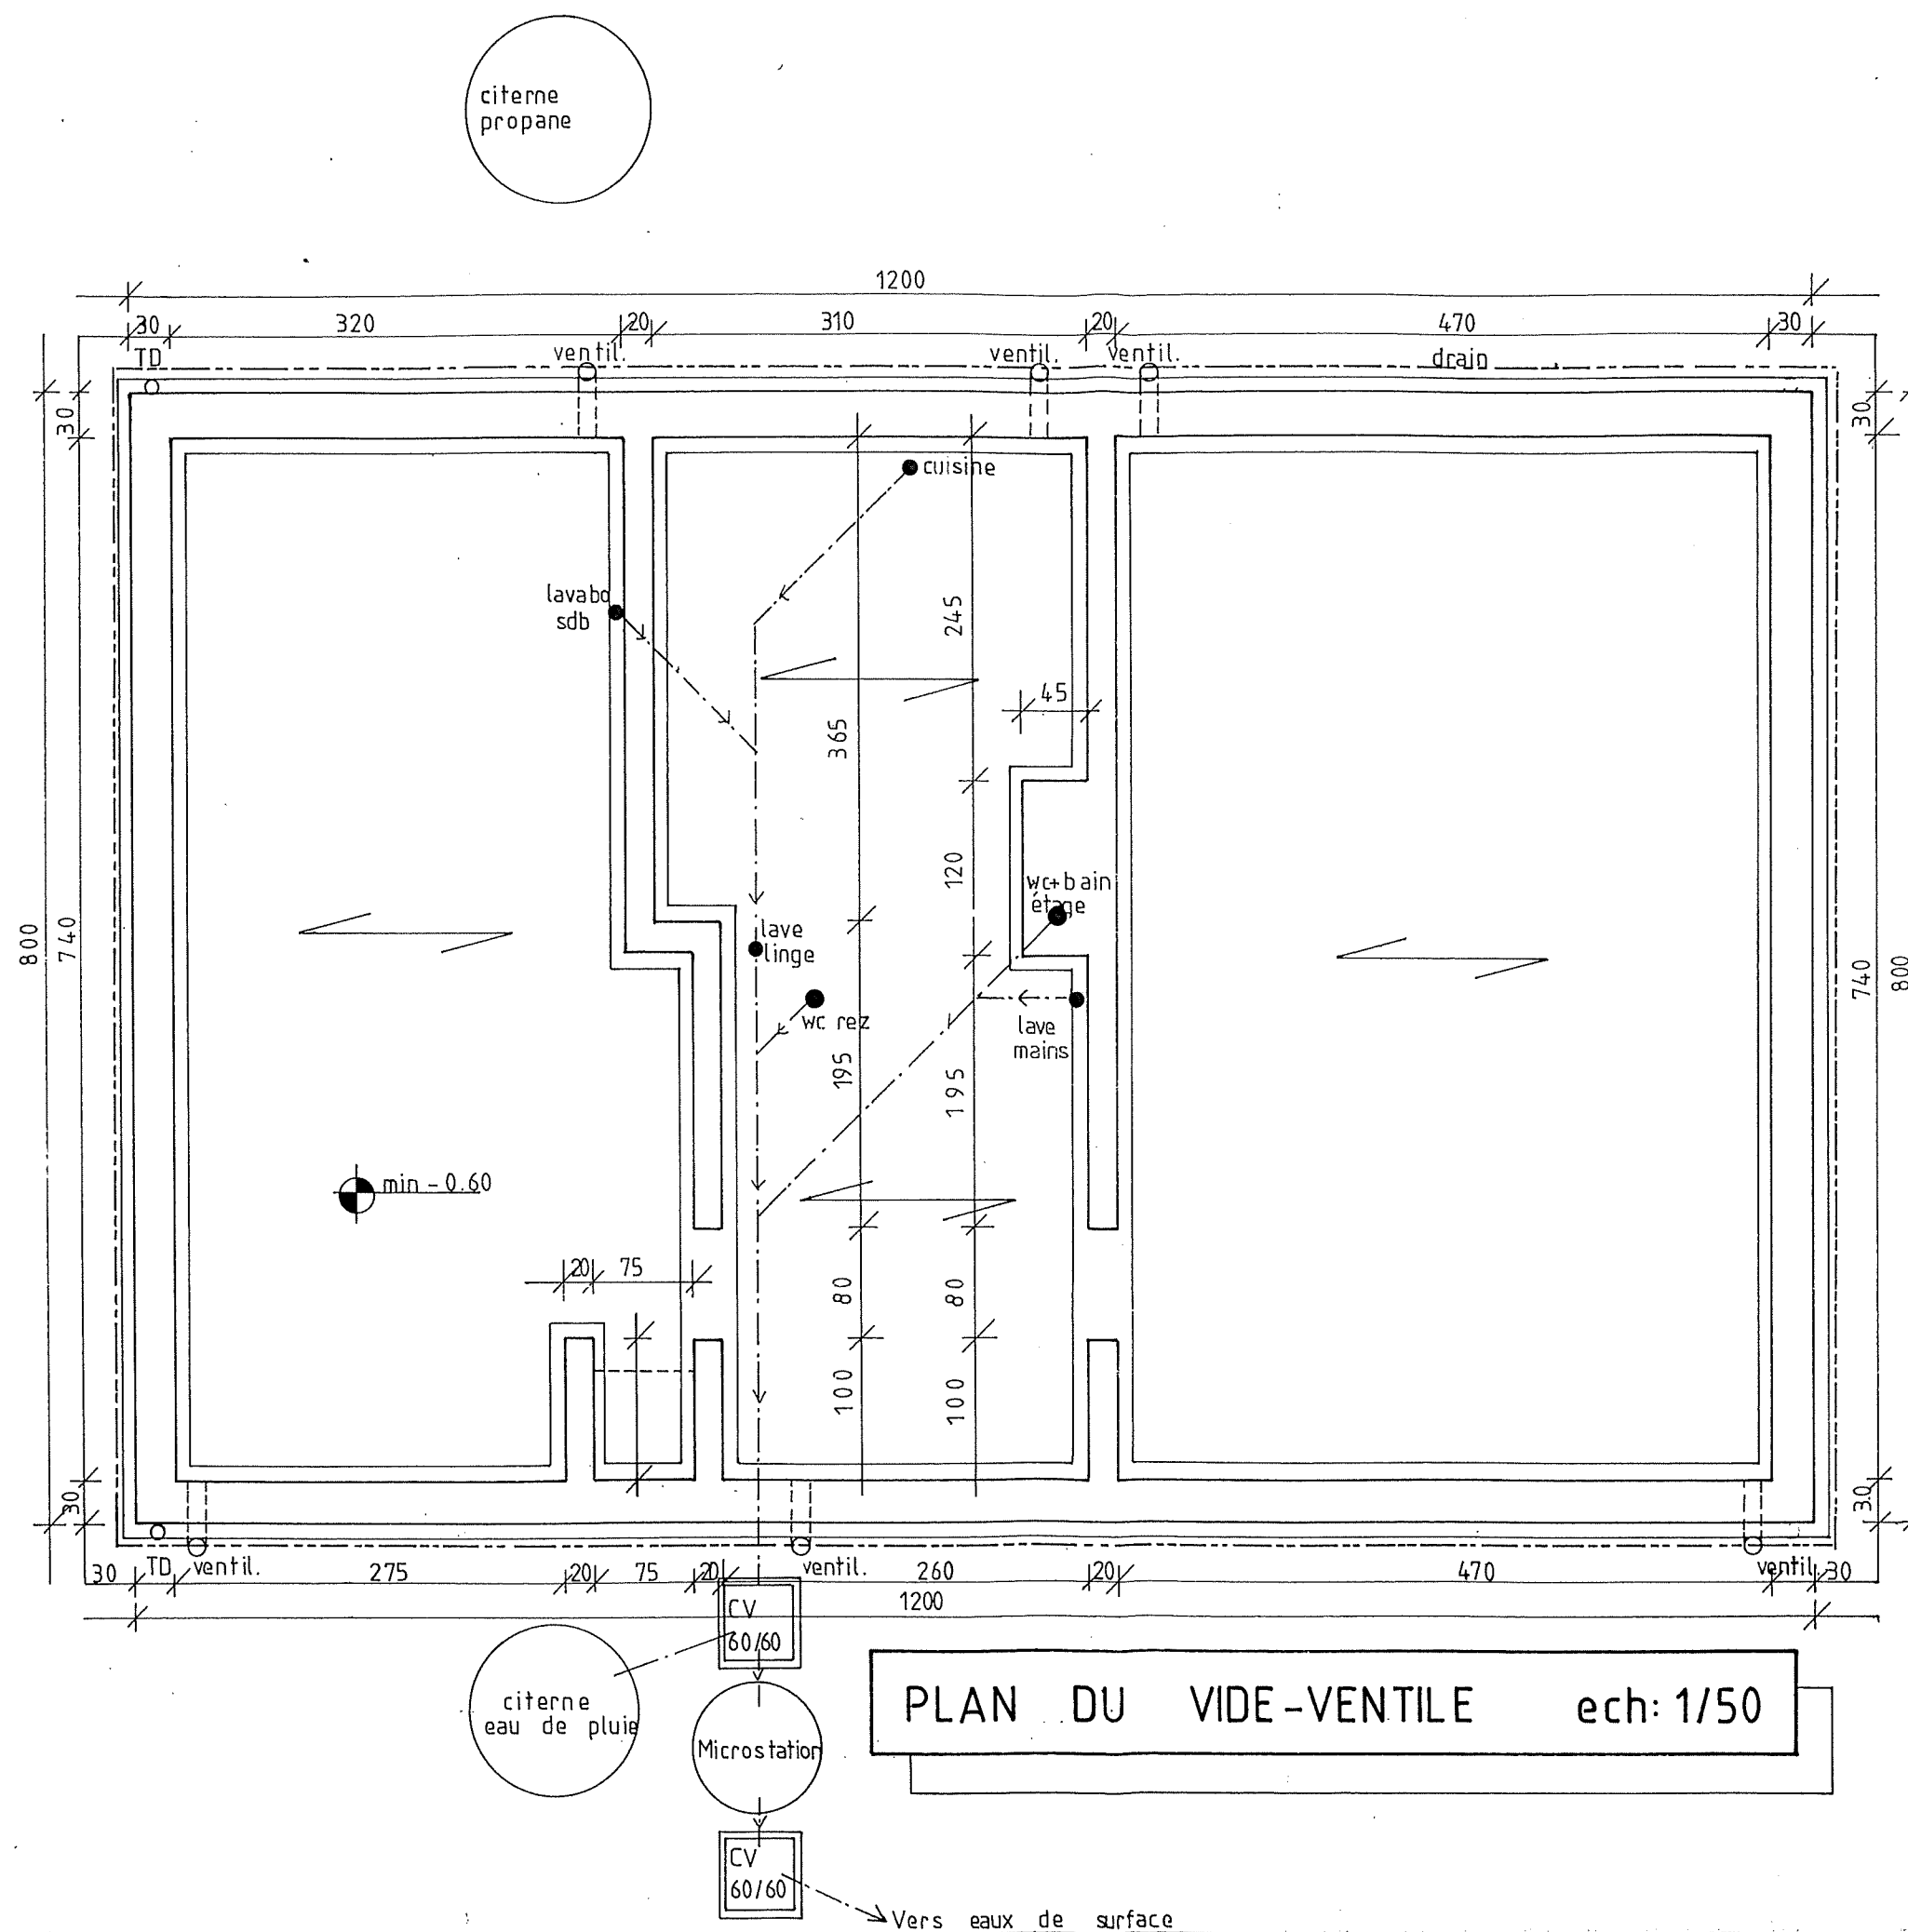


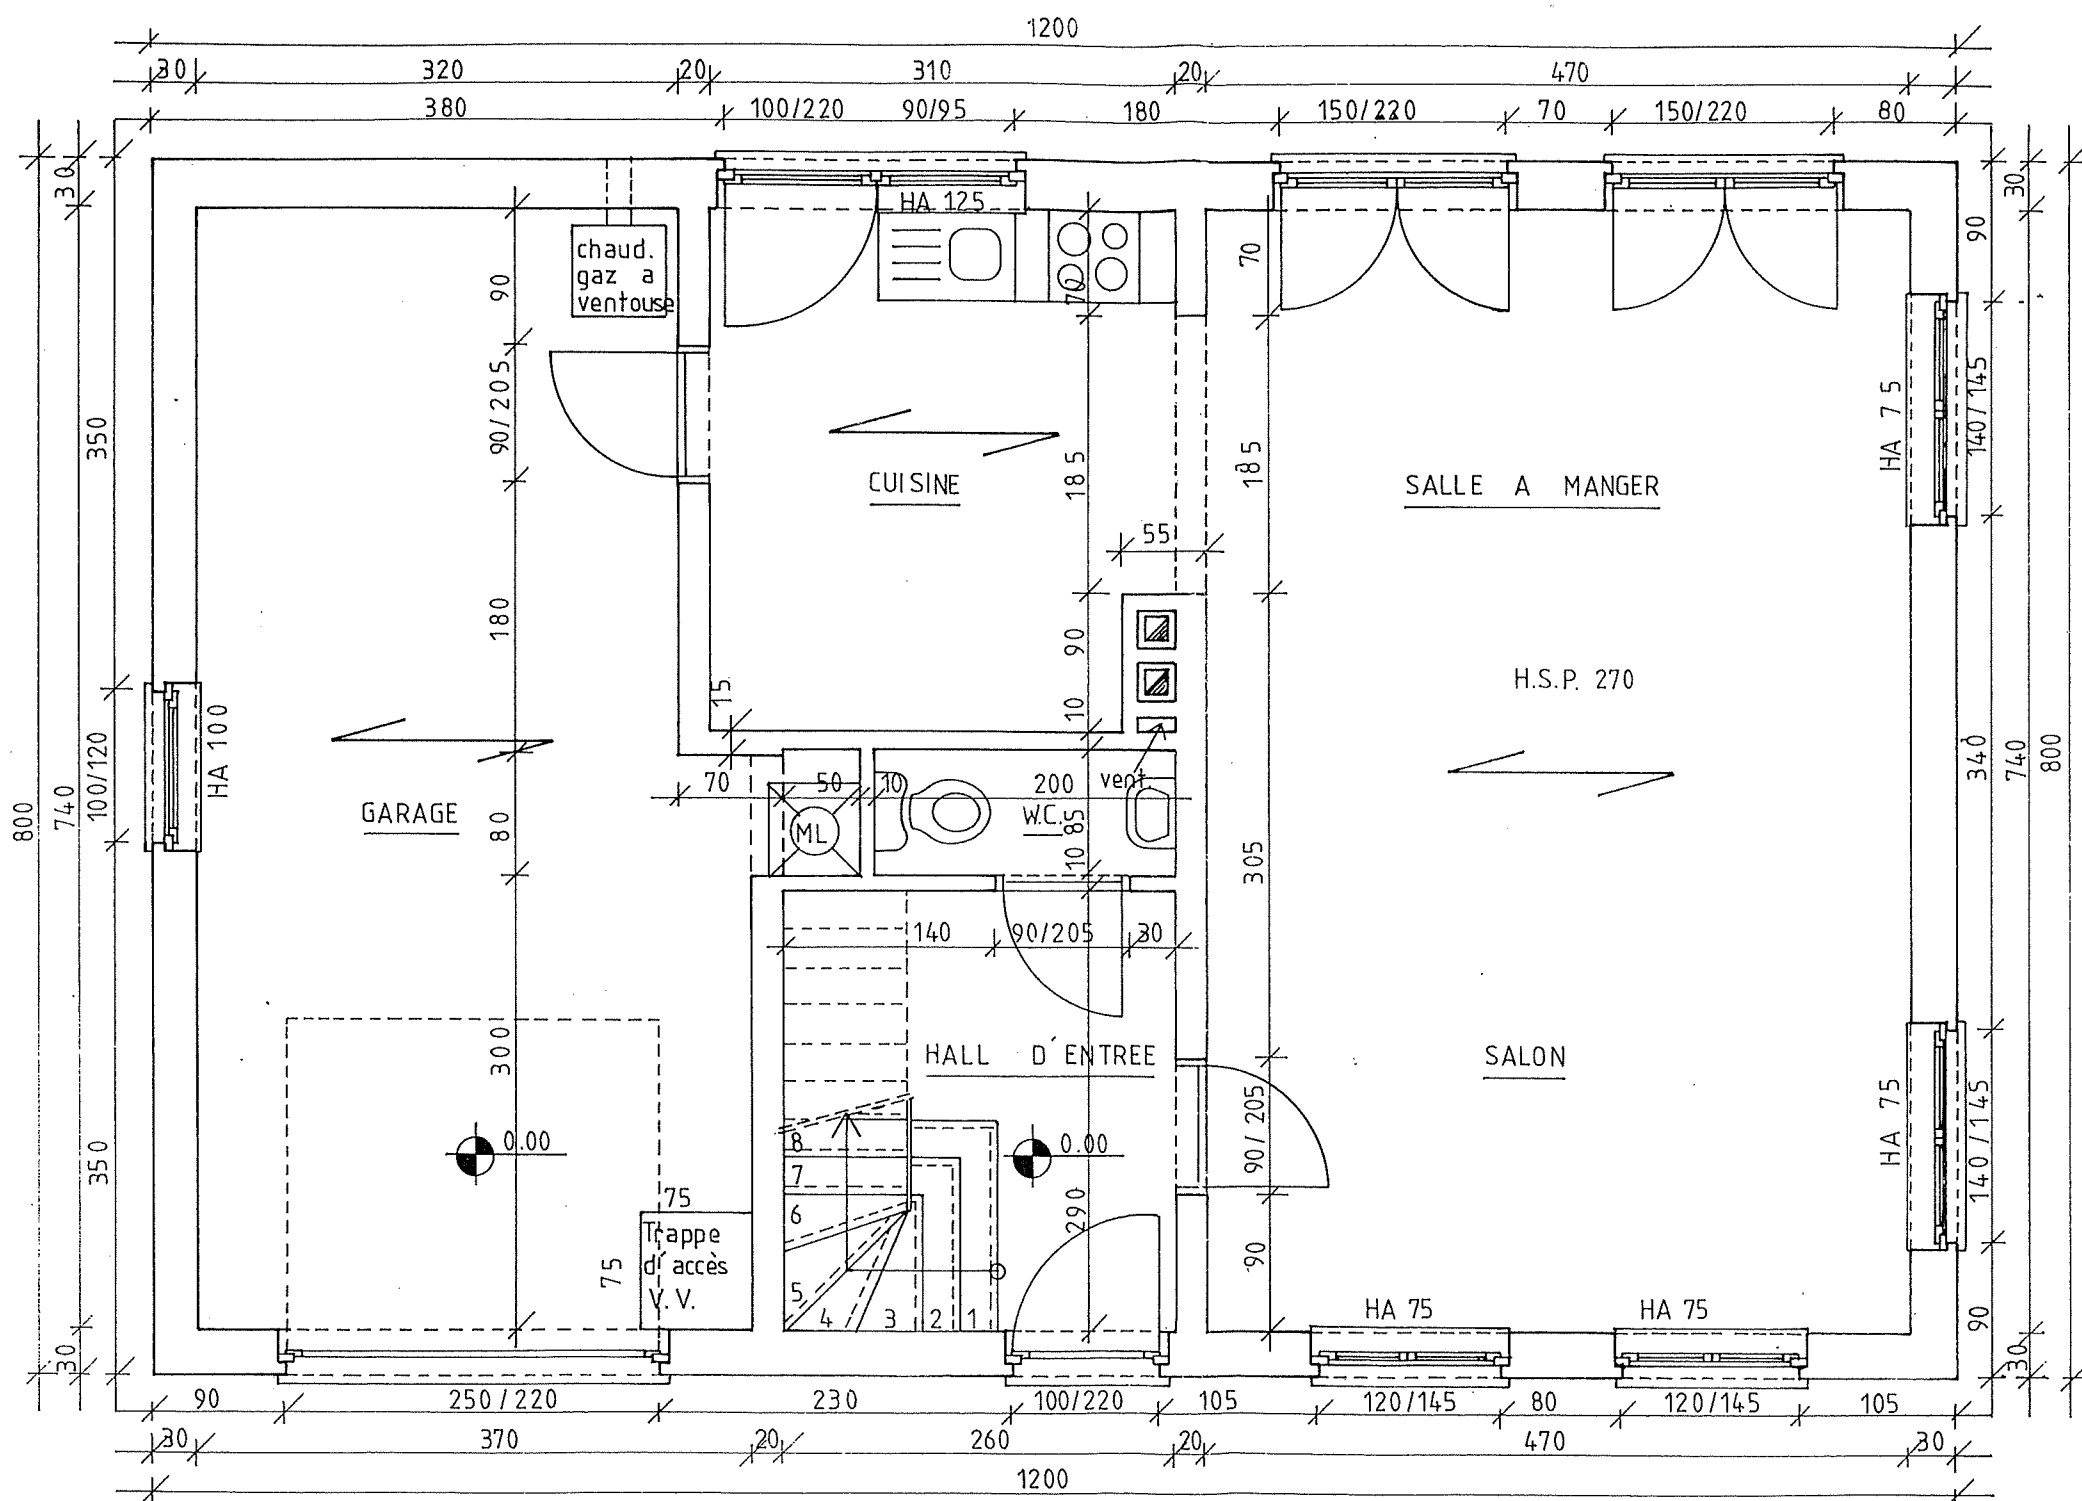


PLAN DU REZ-DE-CHAUSSEE ech: 1/50

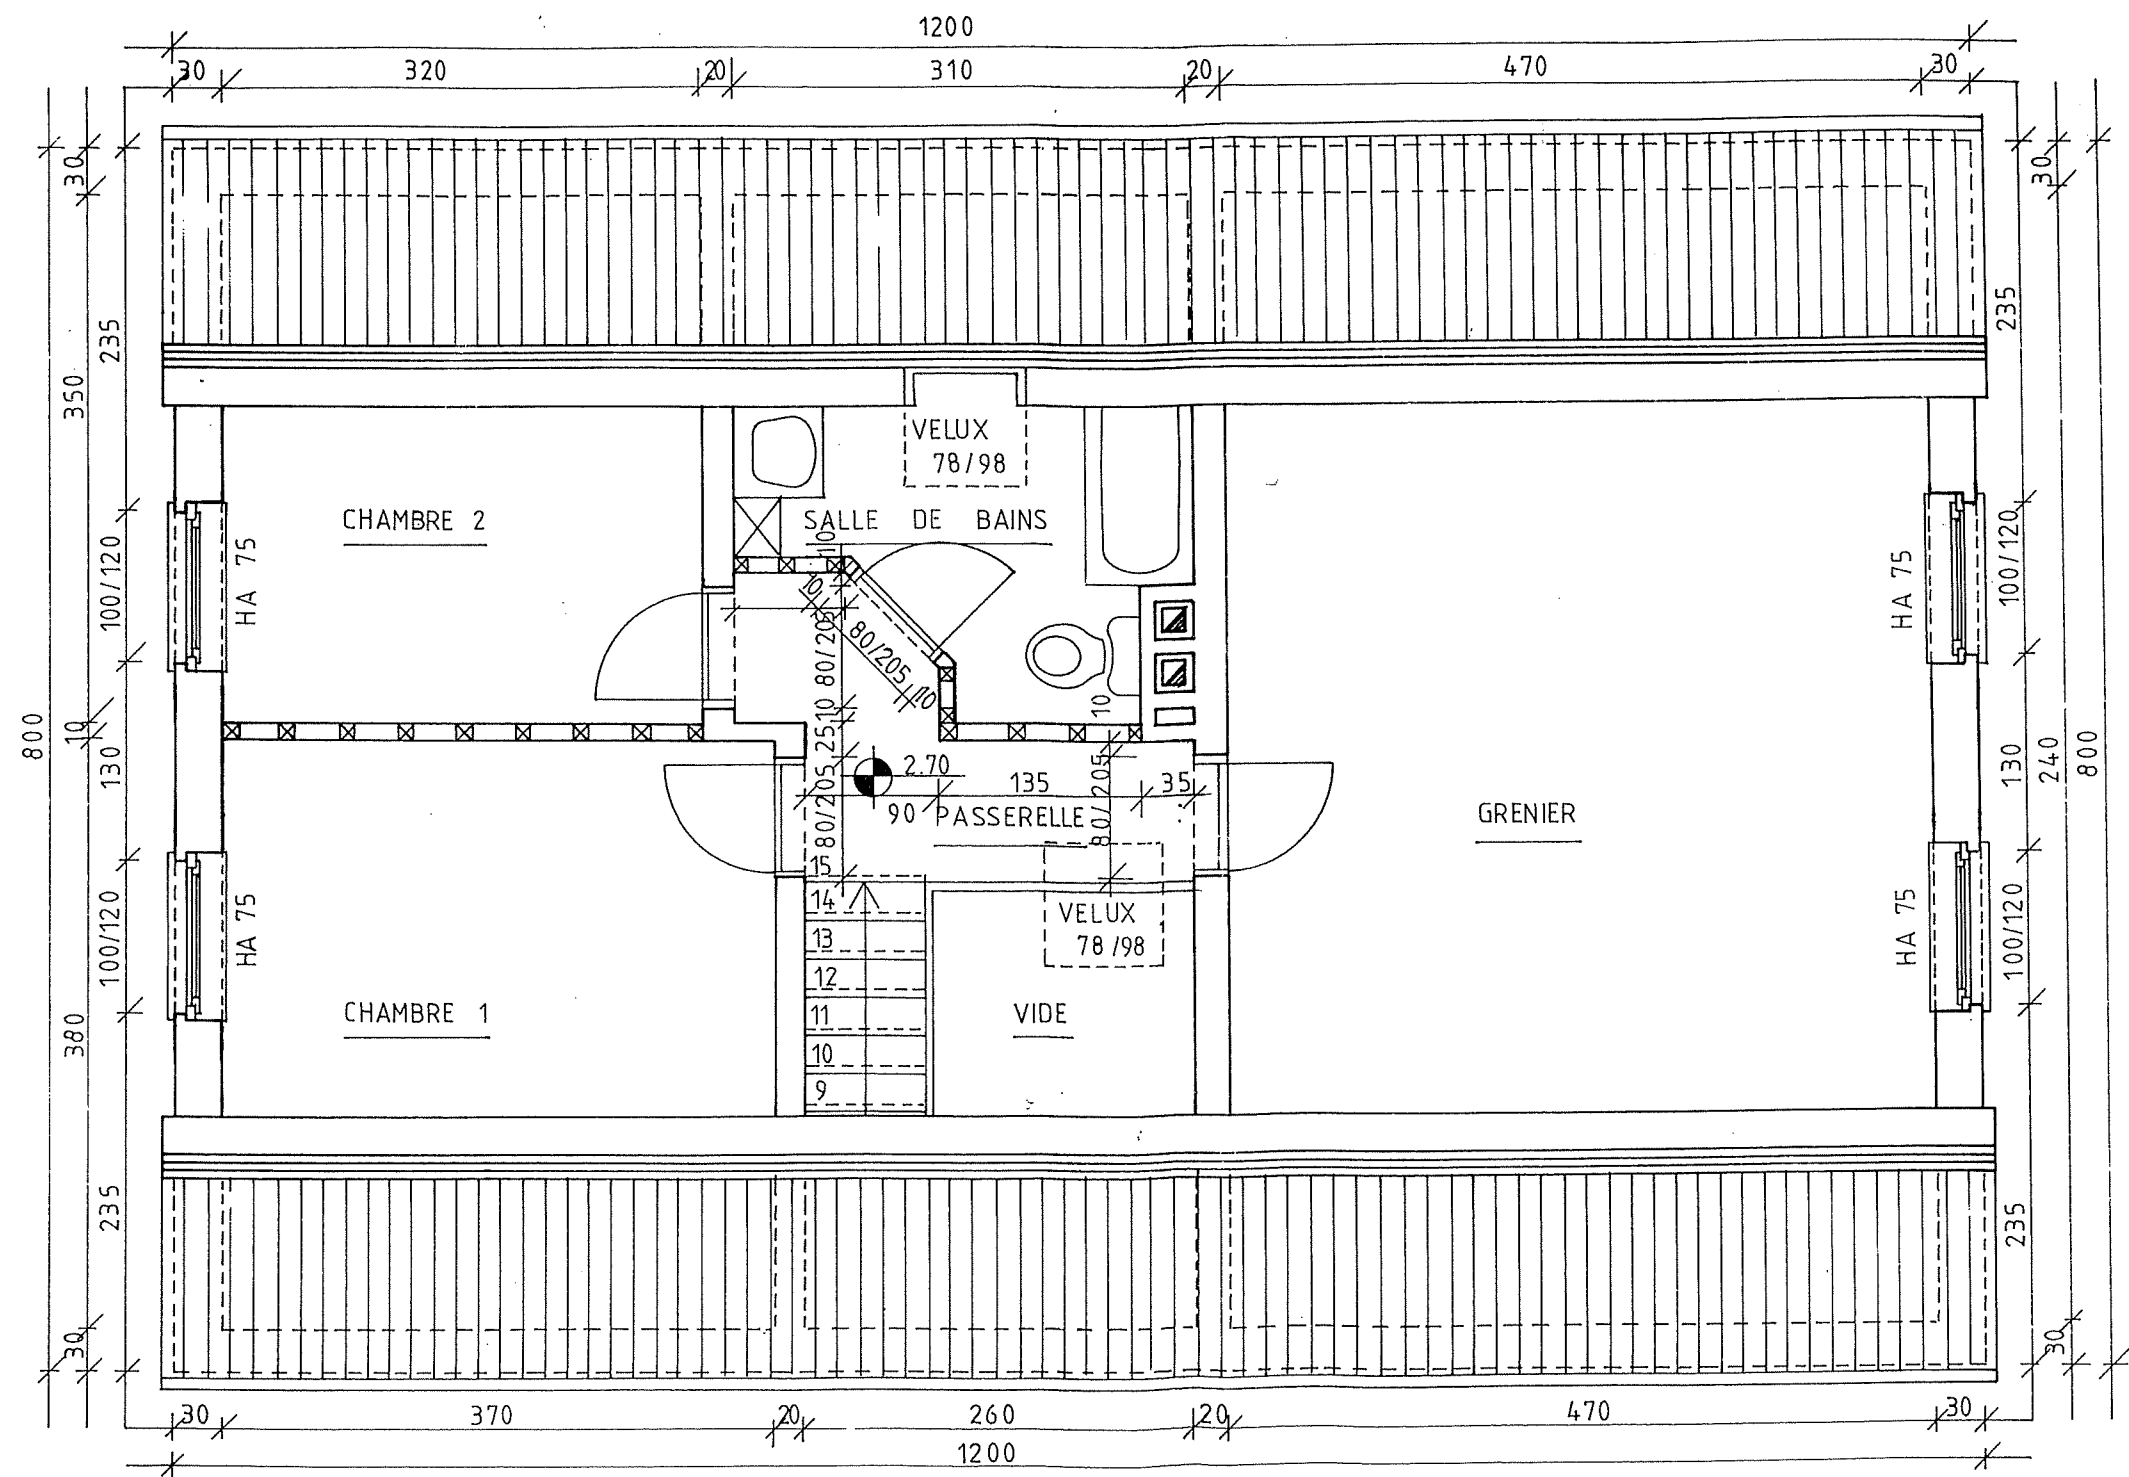

PLAN DE L'ETAGE ech:1/50

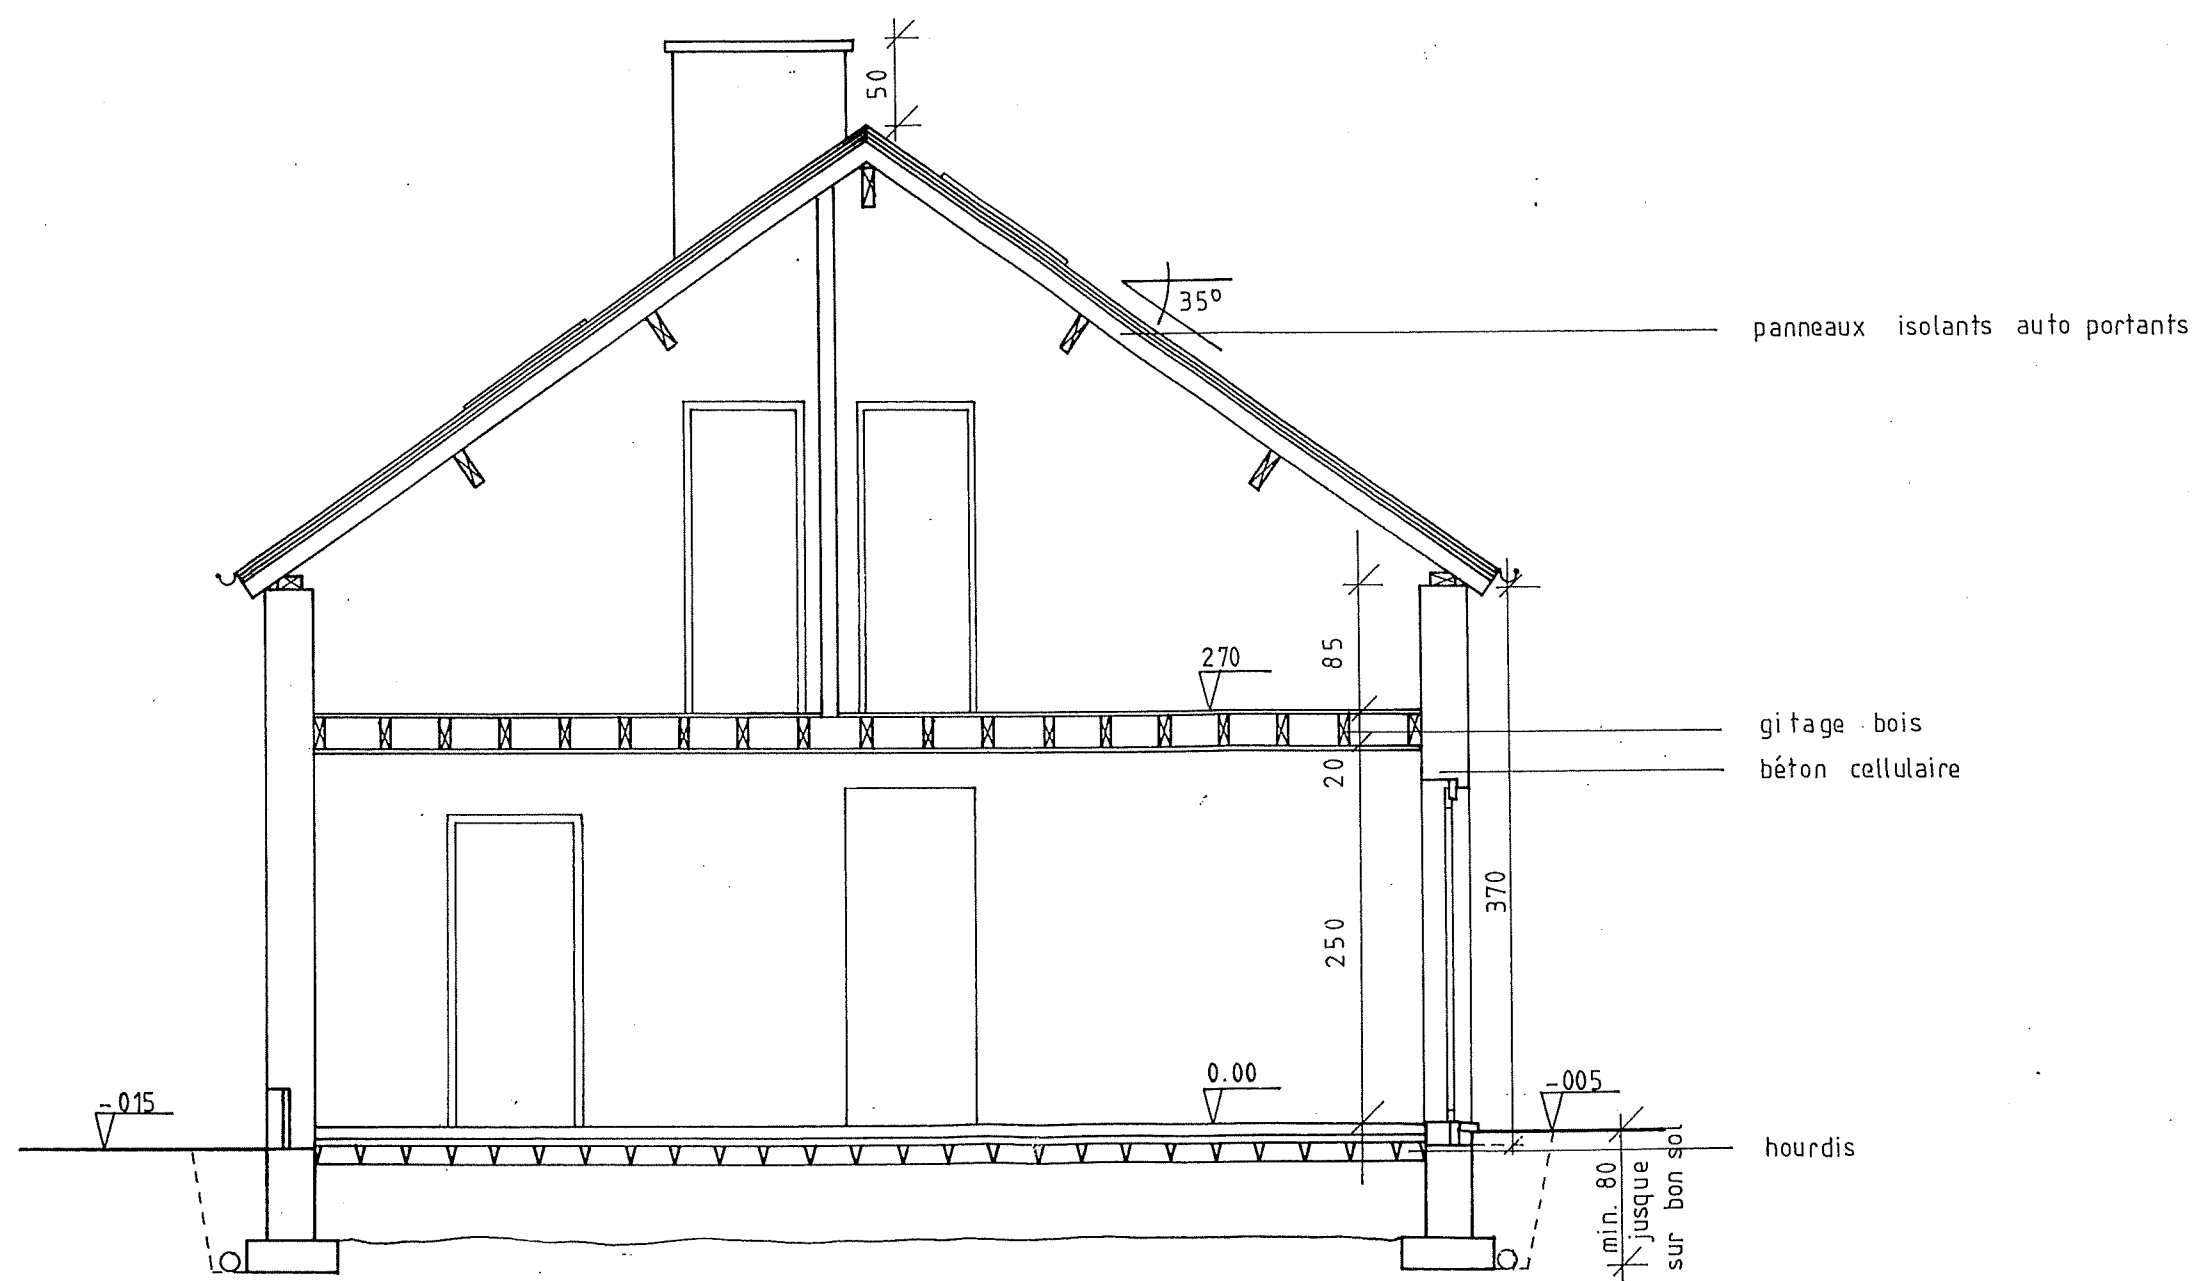


COUPE AA ech: 1/50

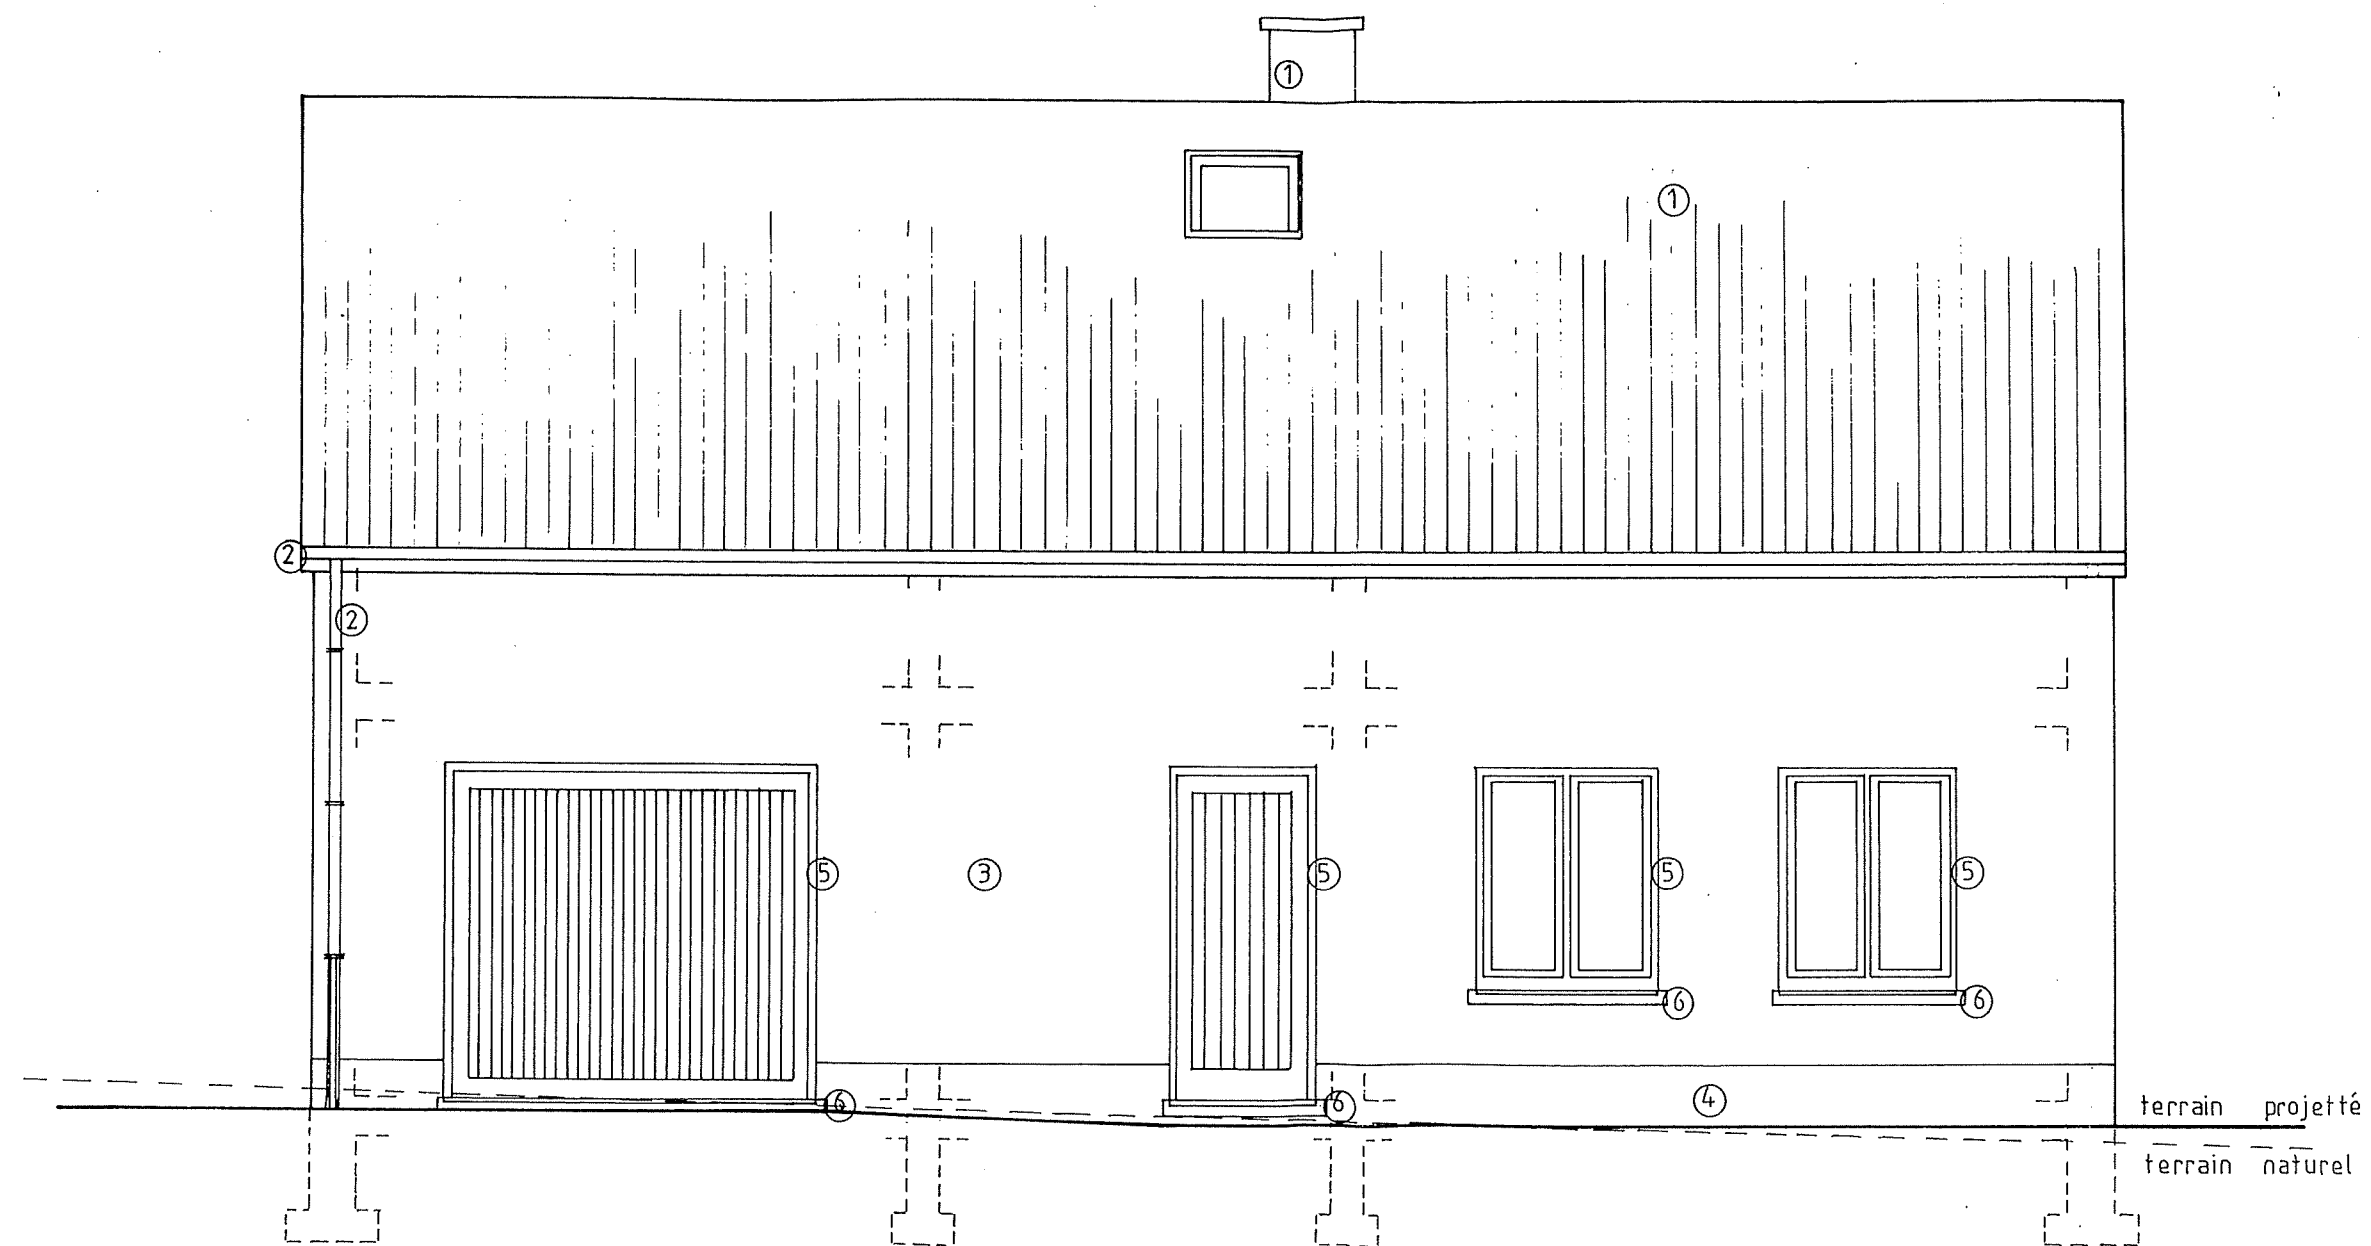



ELEVATION AVANT OUEST ech: 1/50



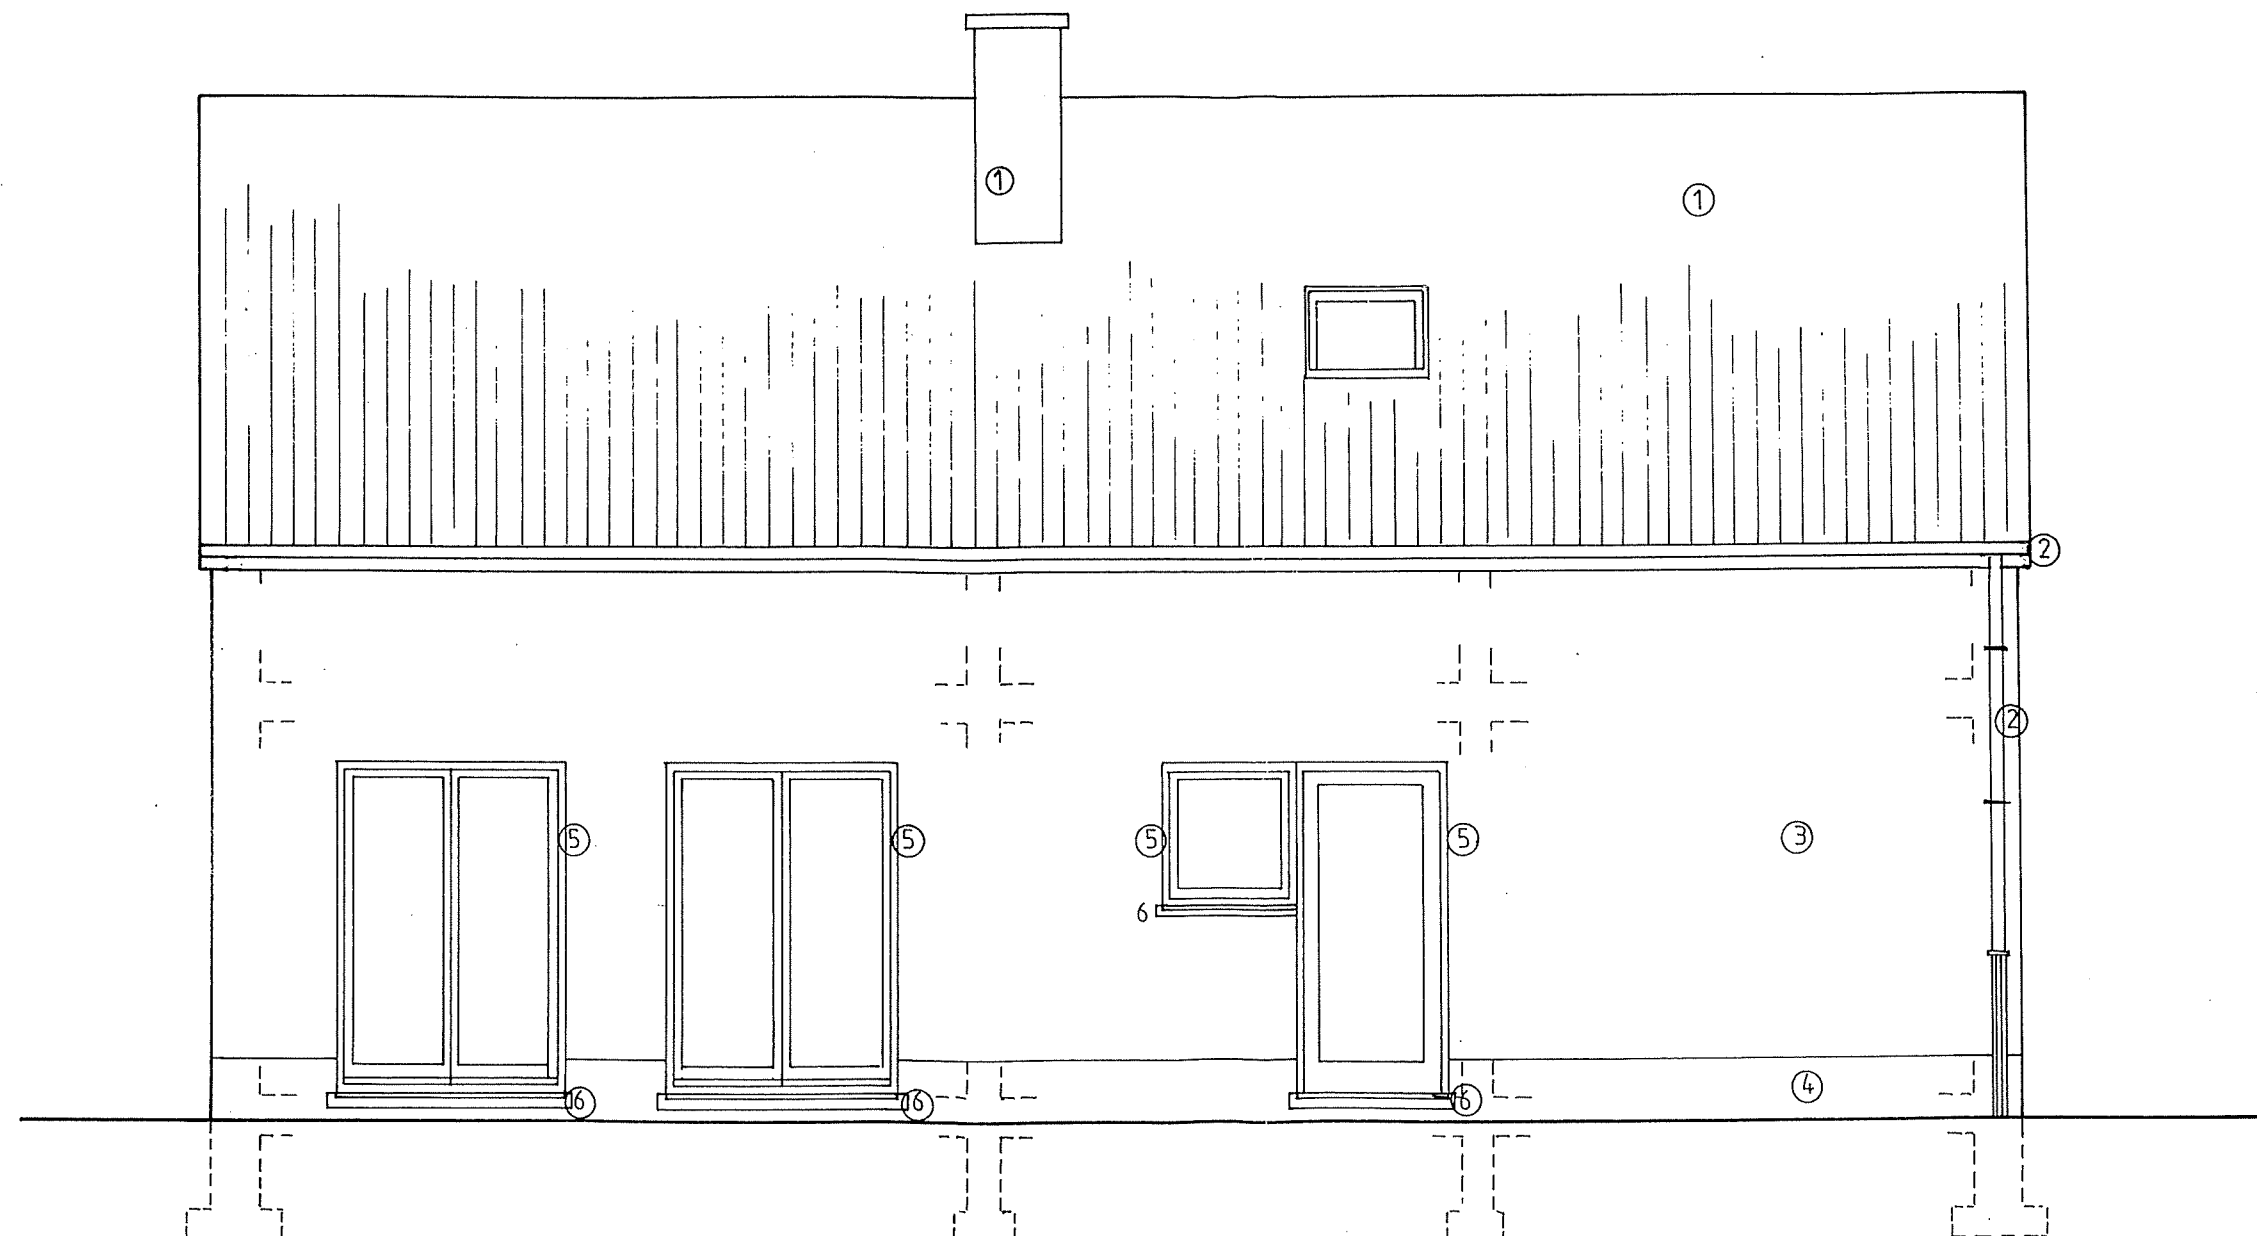

ELEVATION ARRIERE EST ech: 1/50

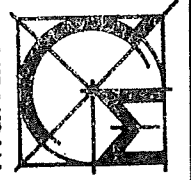

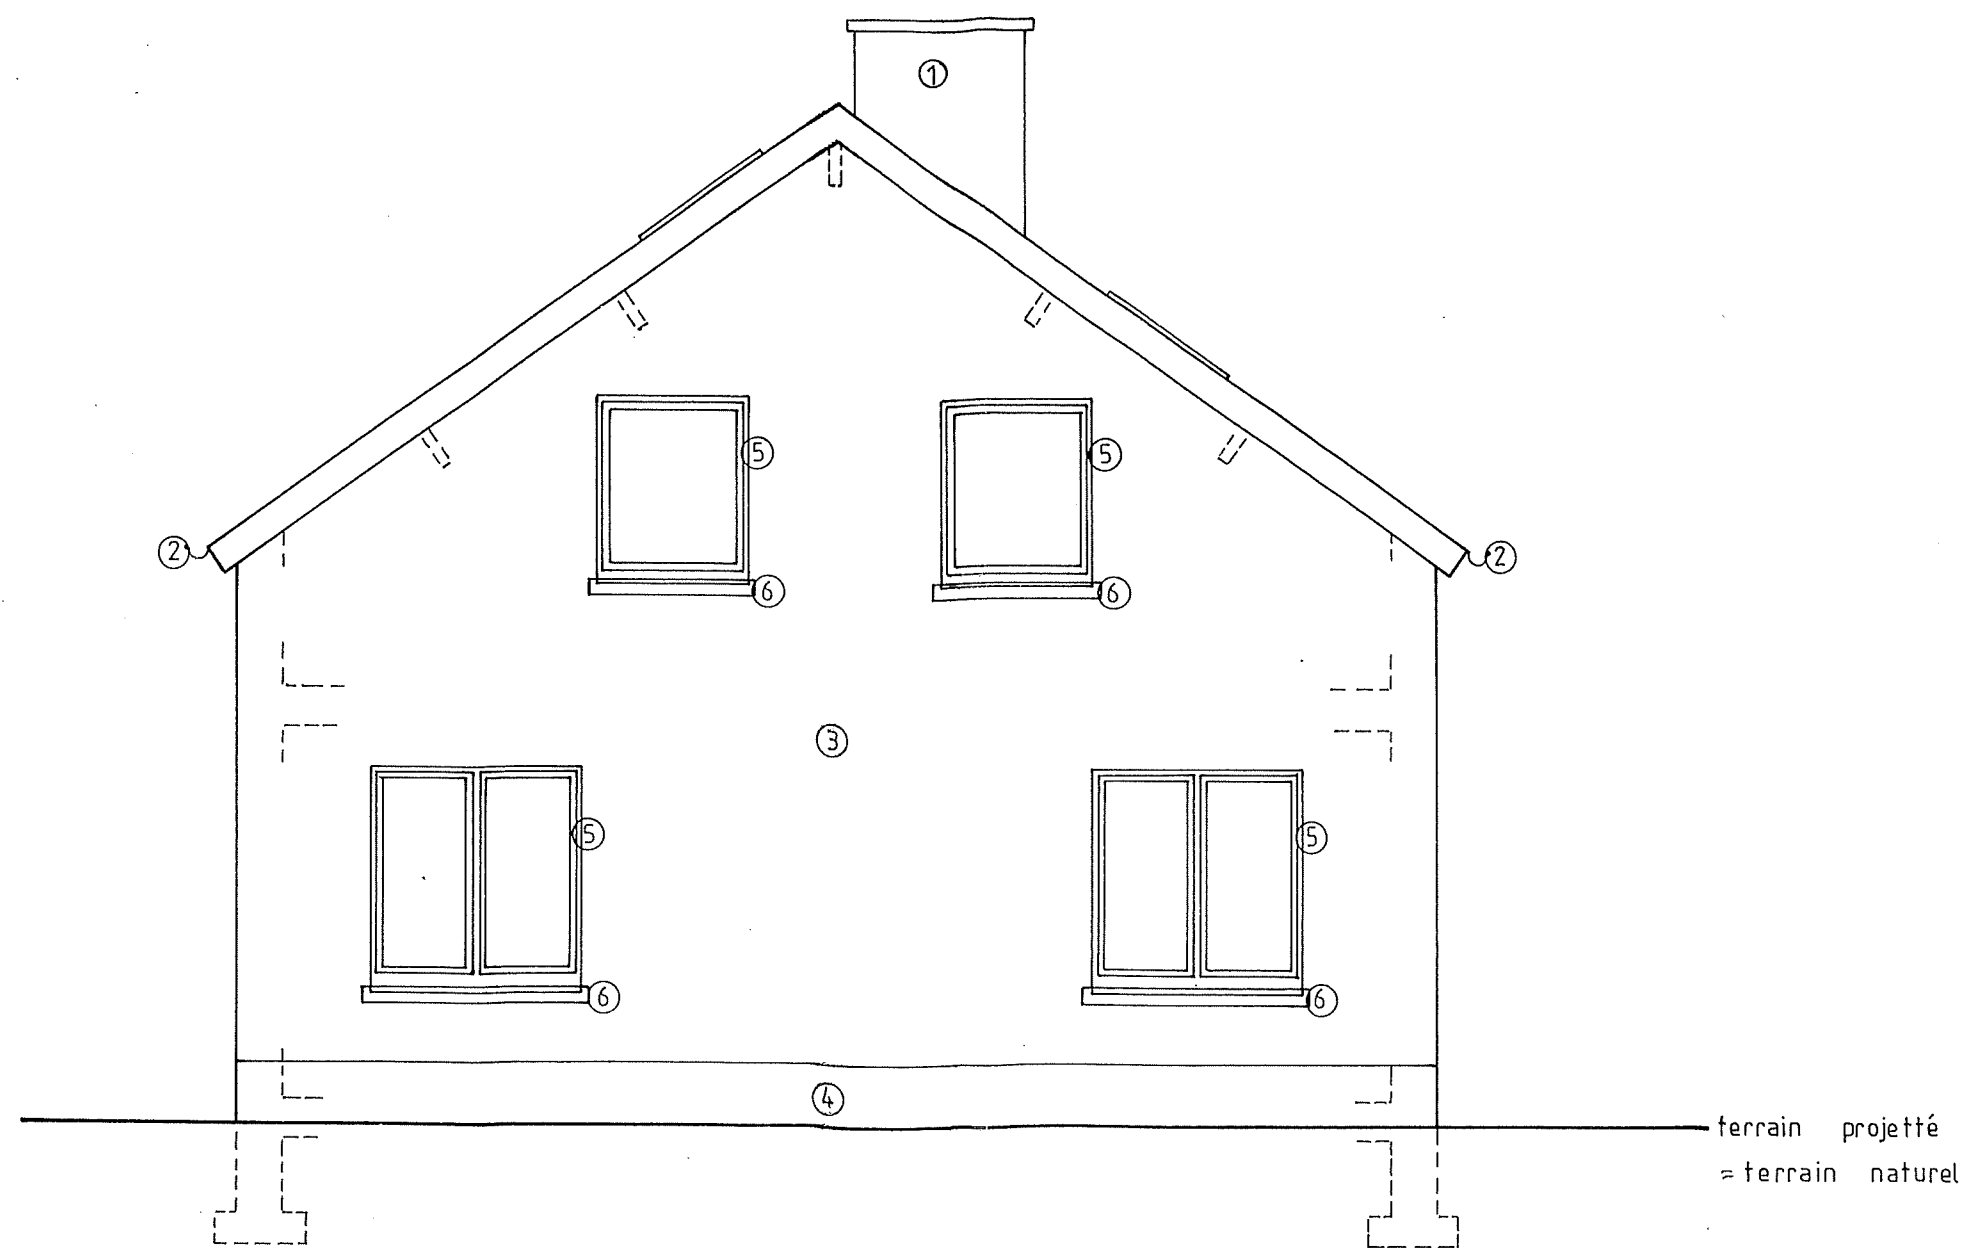


ELEVATION SUD ech:1/50



LEGENDE

1. Ardoise artificielle ton gris anthrac
2. PVC ton brun
3. Crépi ton gris - beige
4. Soubassement en pierre du pays
5. Menuiserie PVC ton brun
6. Petit granit

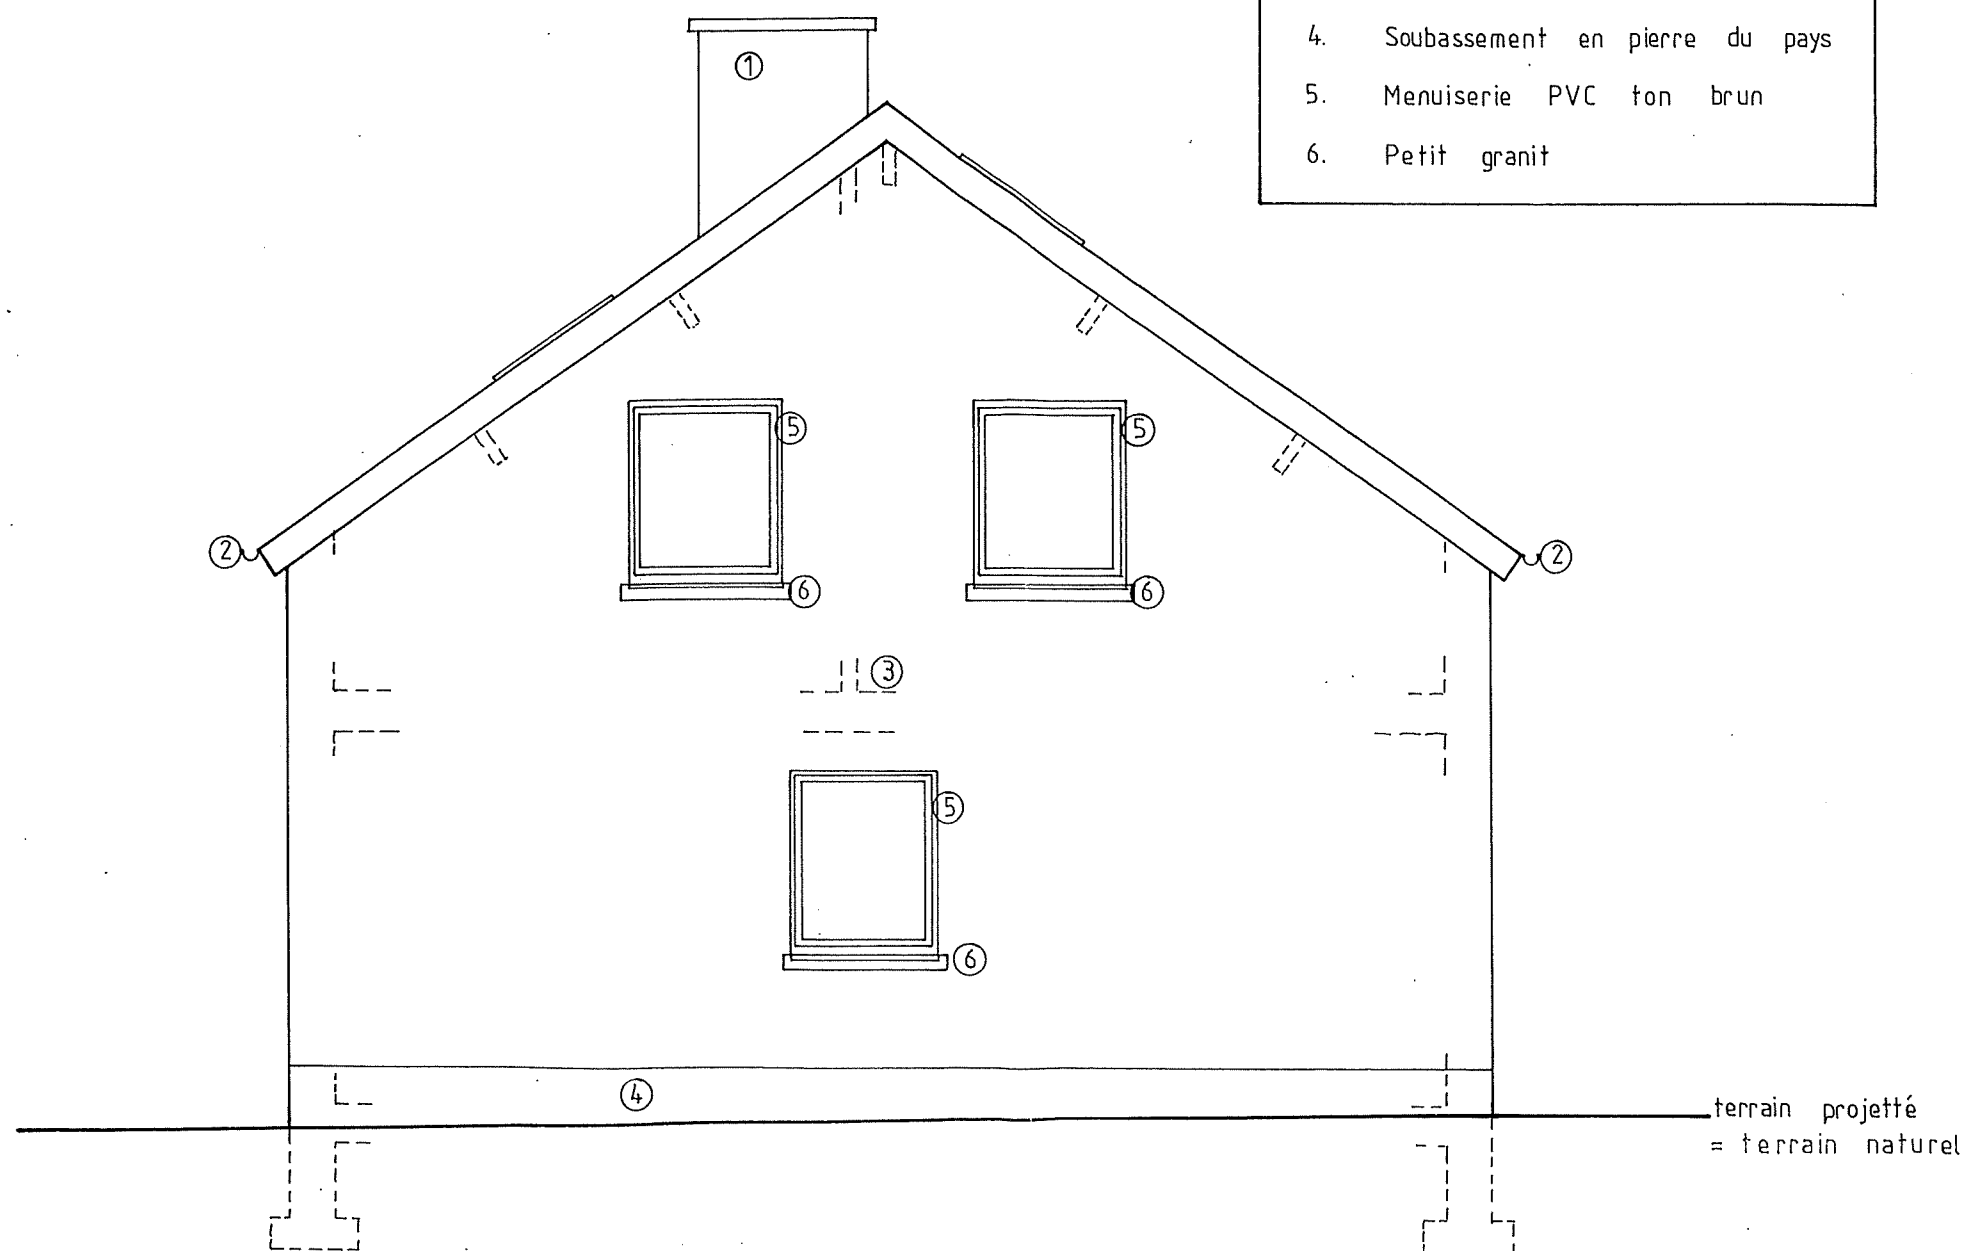

ELEVATION NORD ech: 1/50