




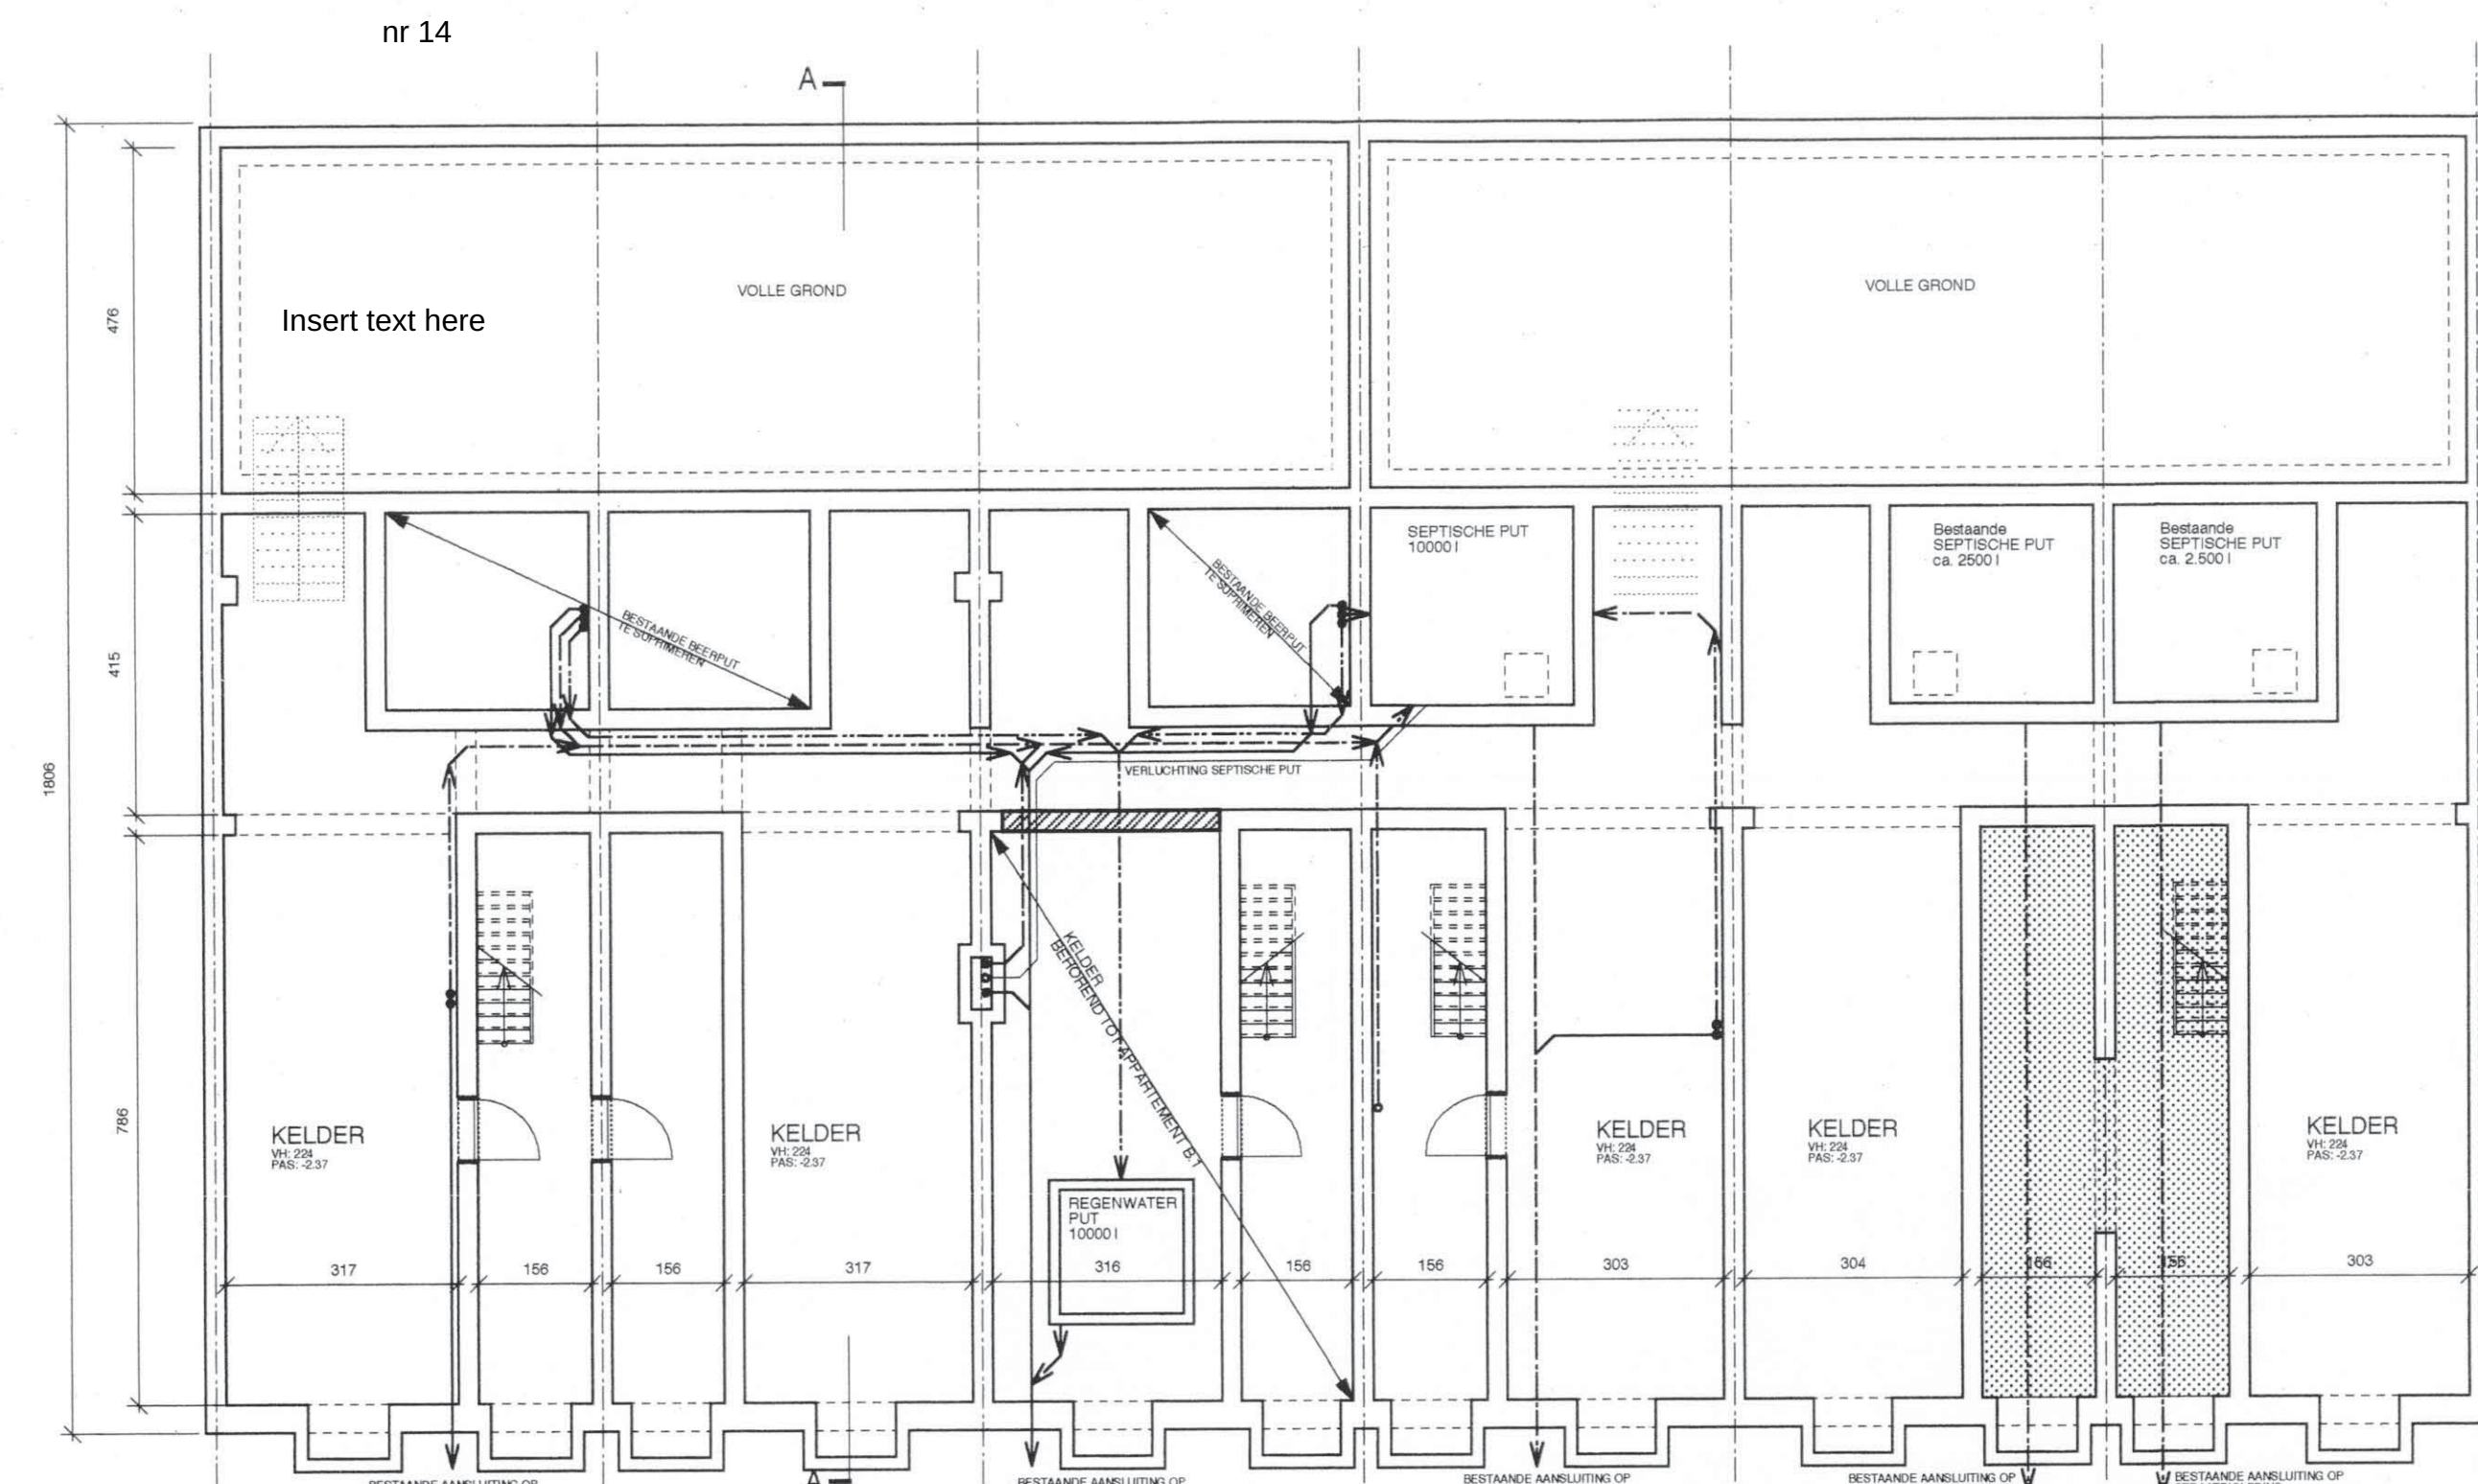


NIVO -1
schaal 1/100

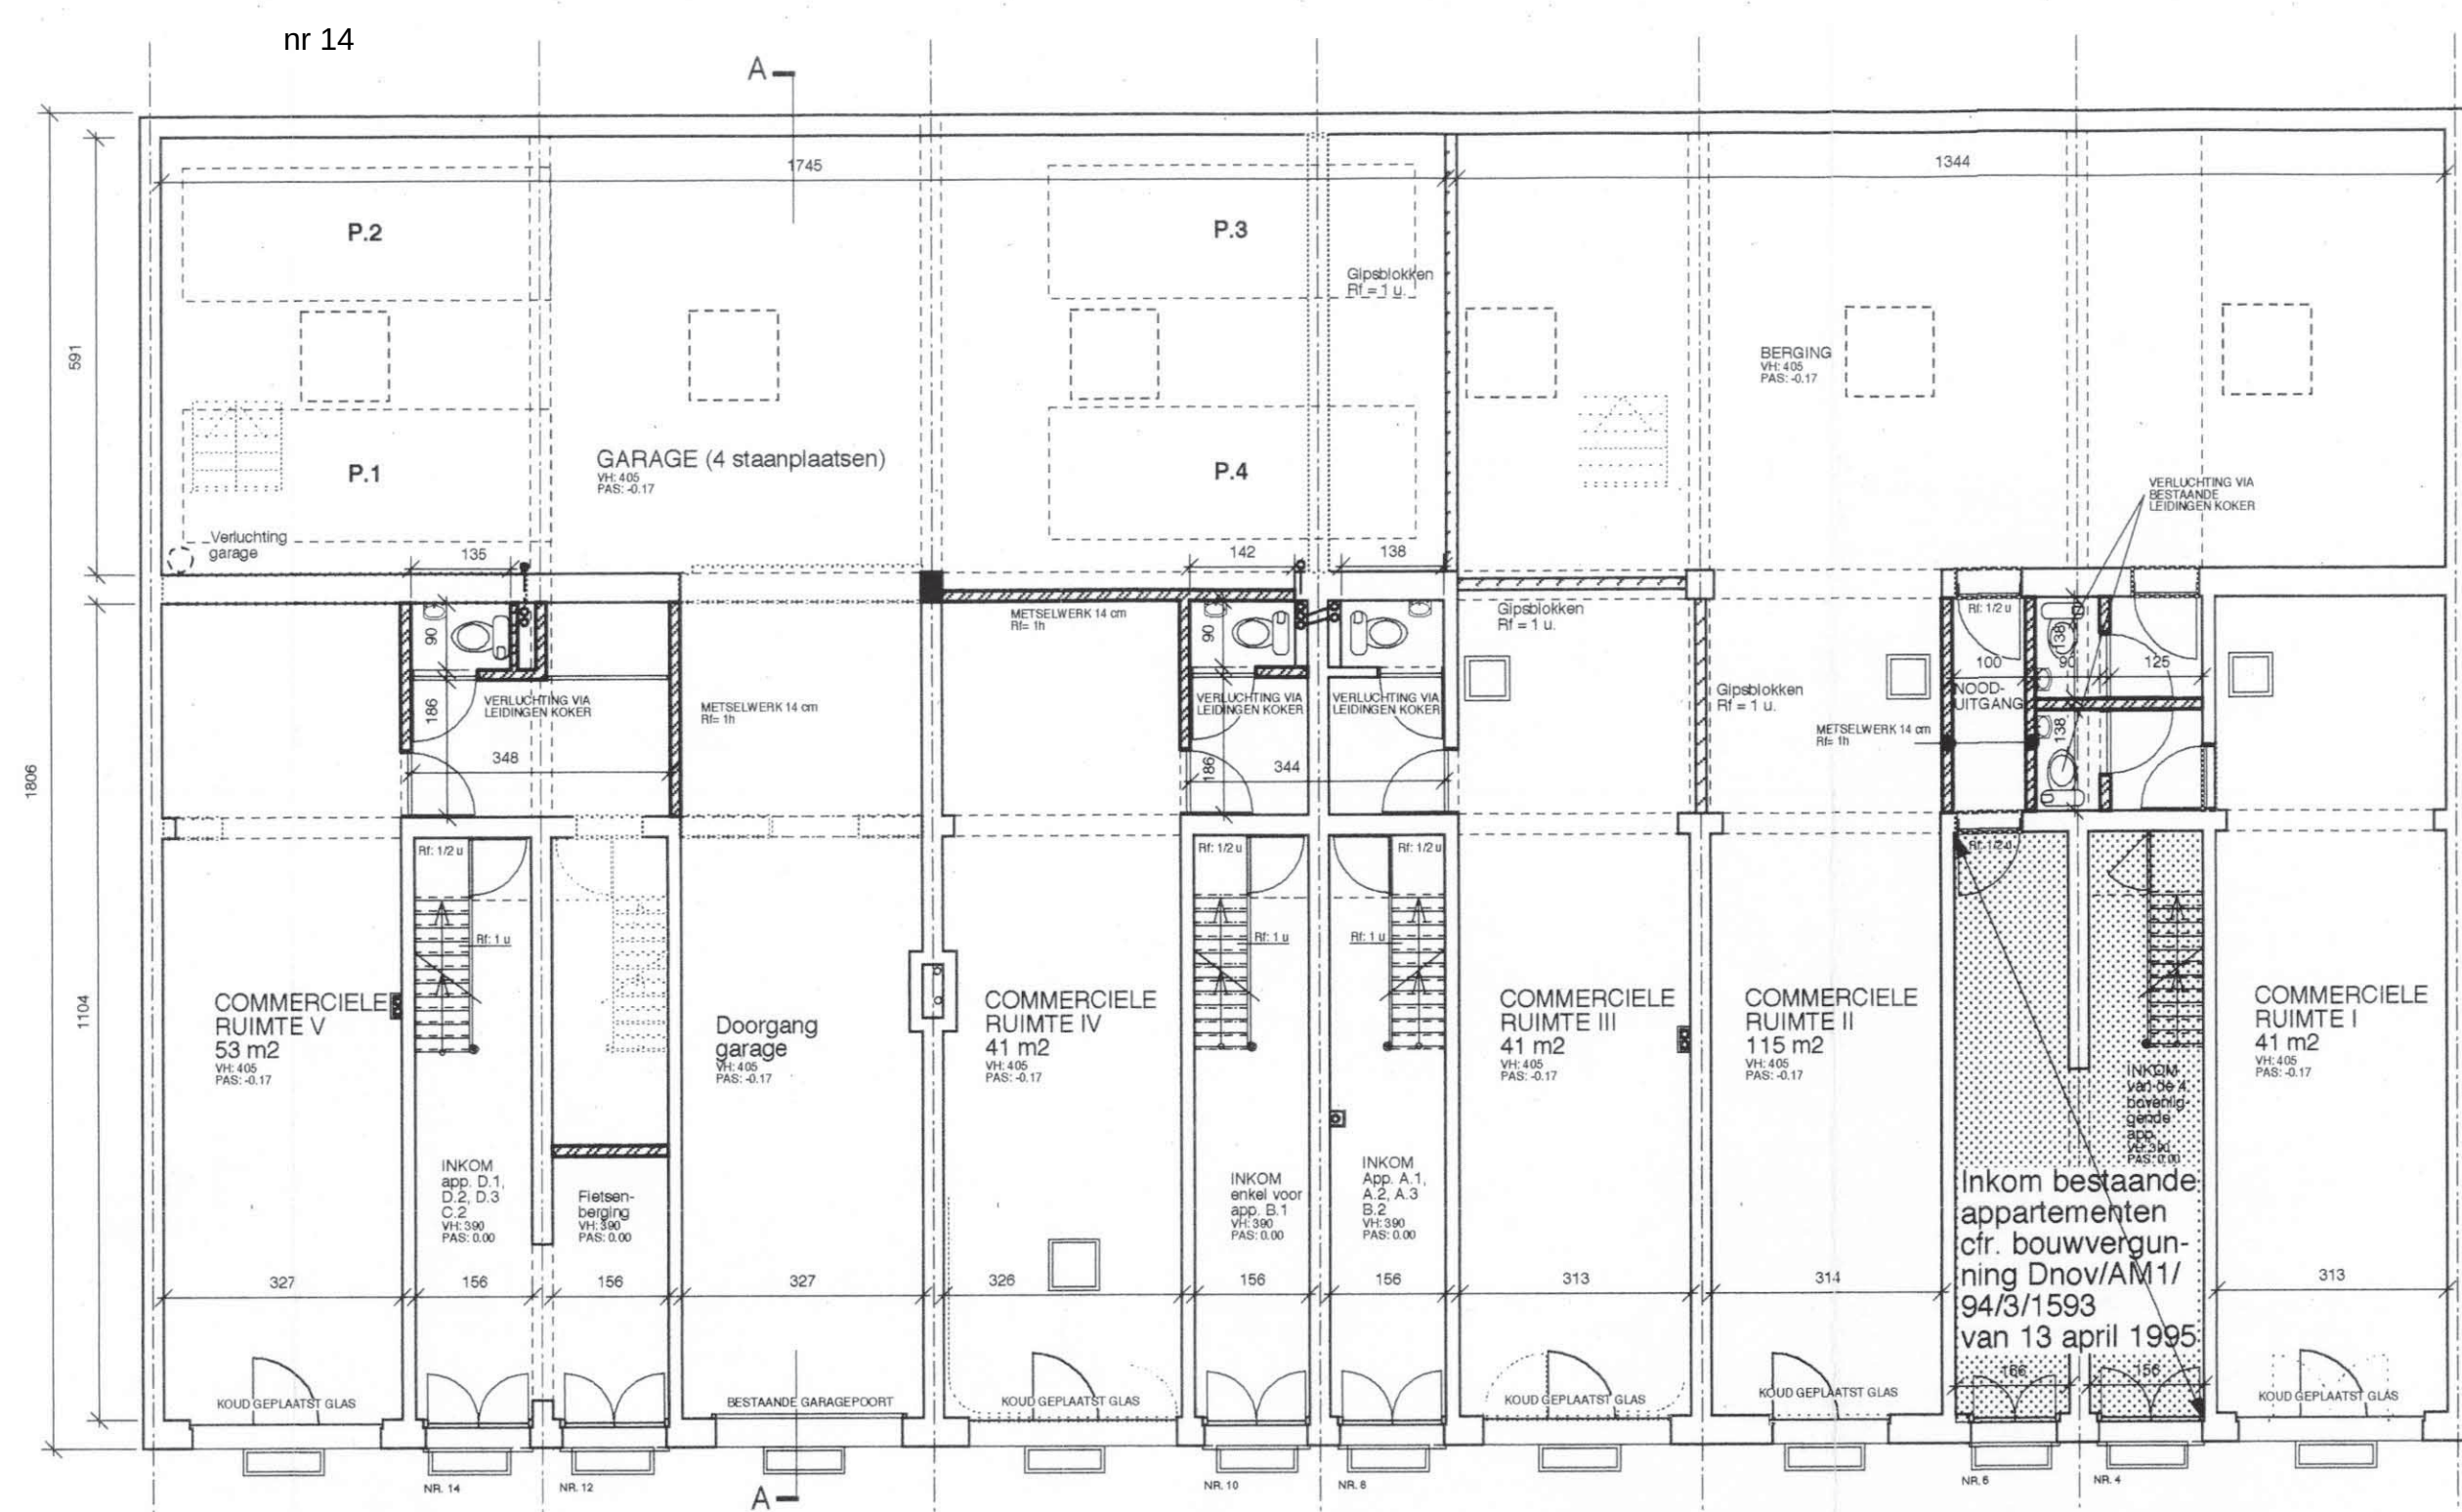


NIVO 0
schaal 1/100

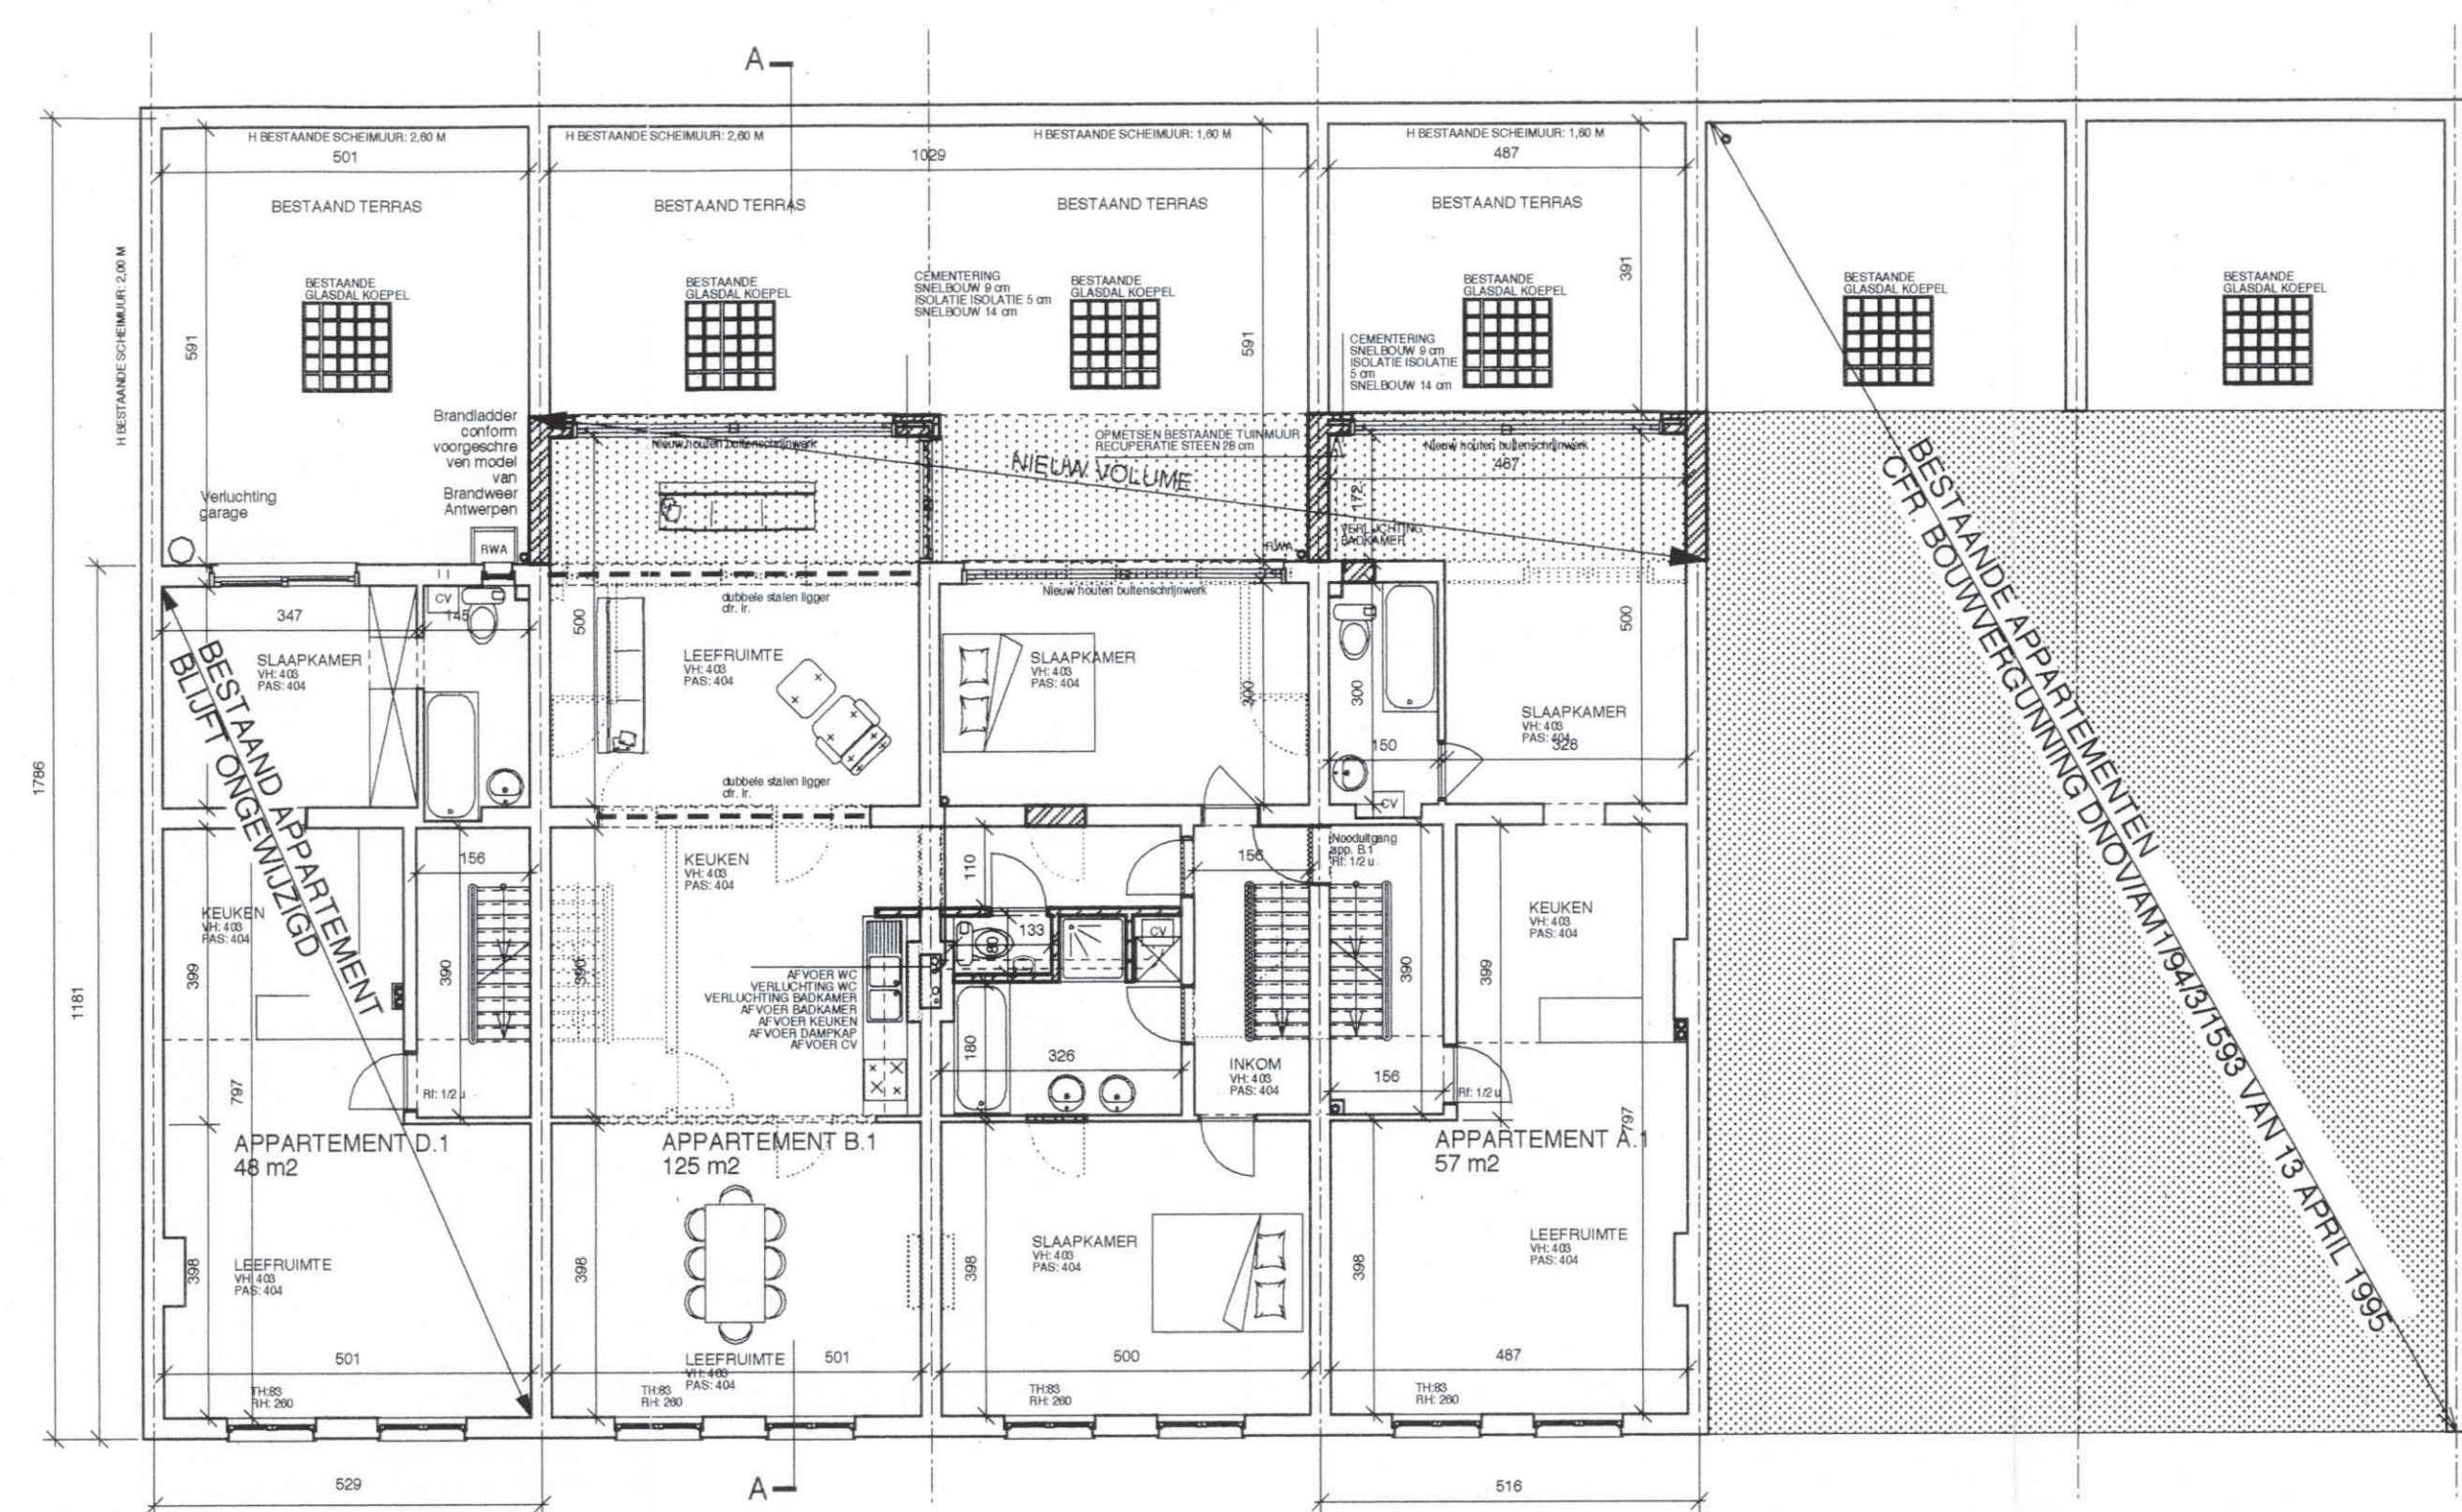


NIVO 1
schaal 1/100

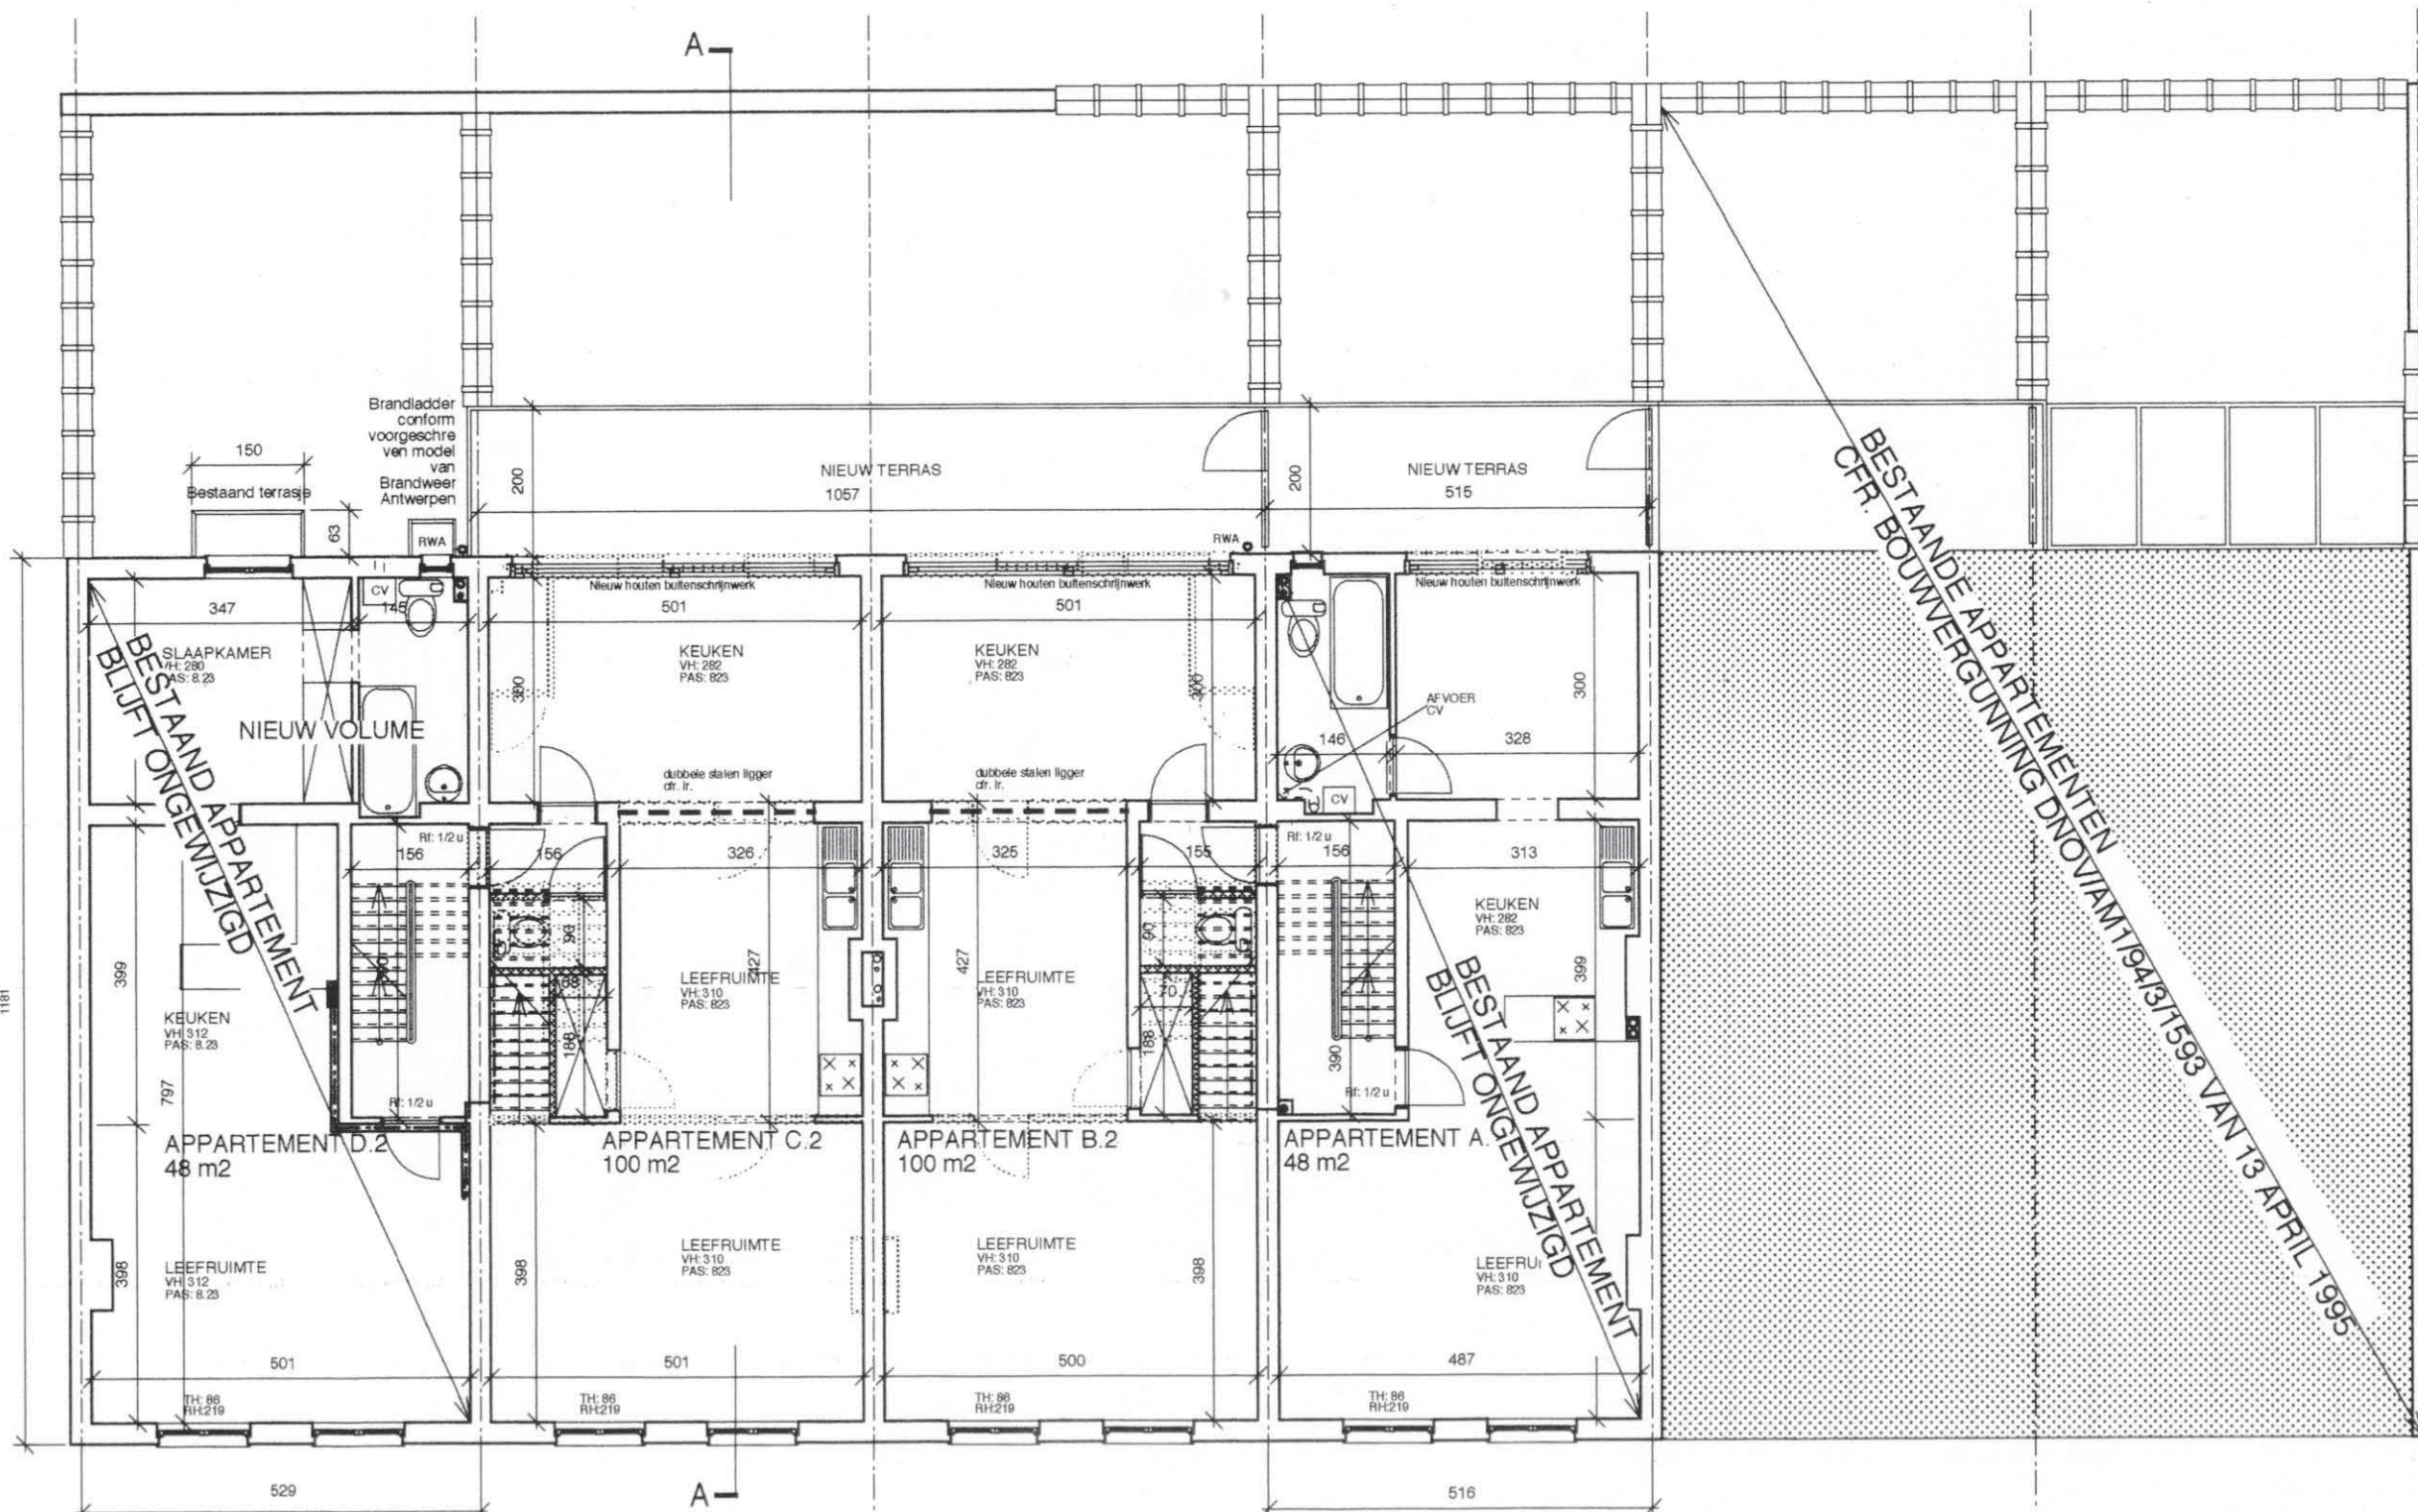


NIVO 2
schaal 1/100

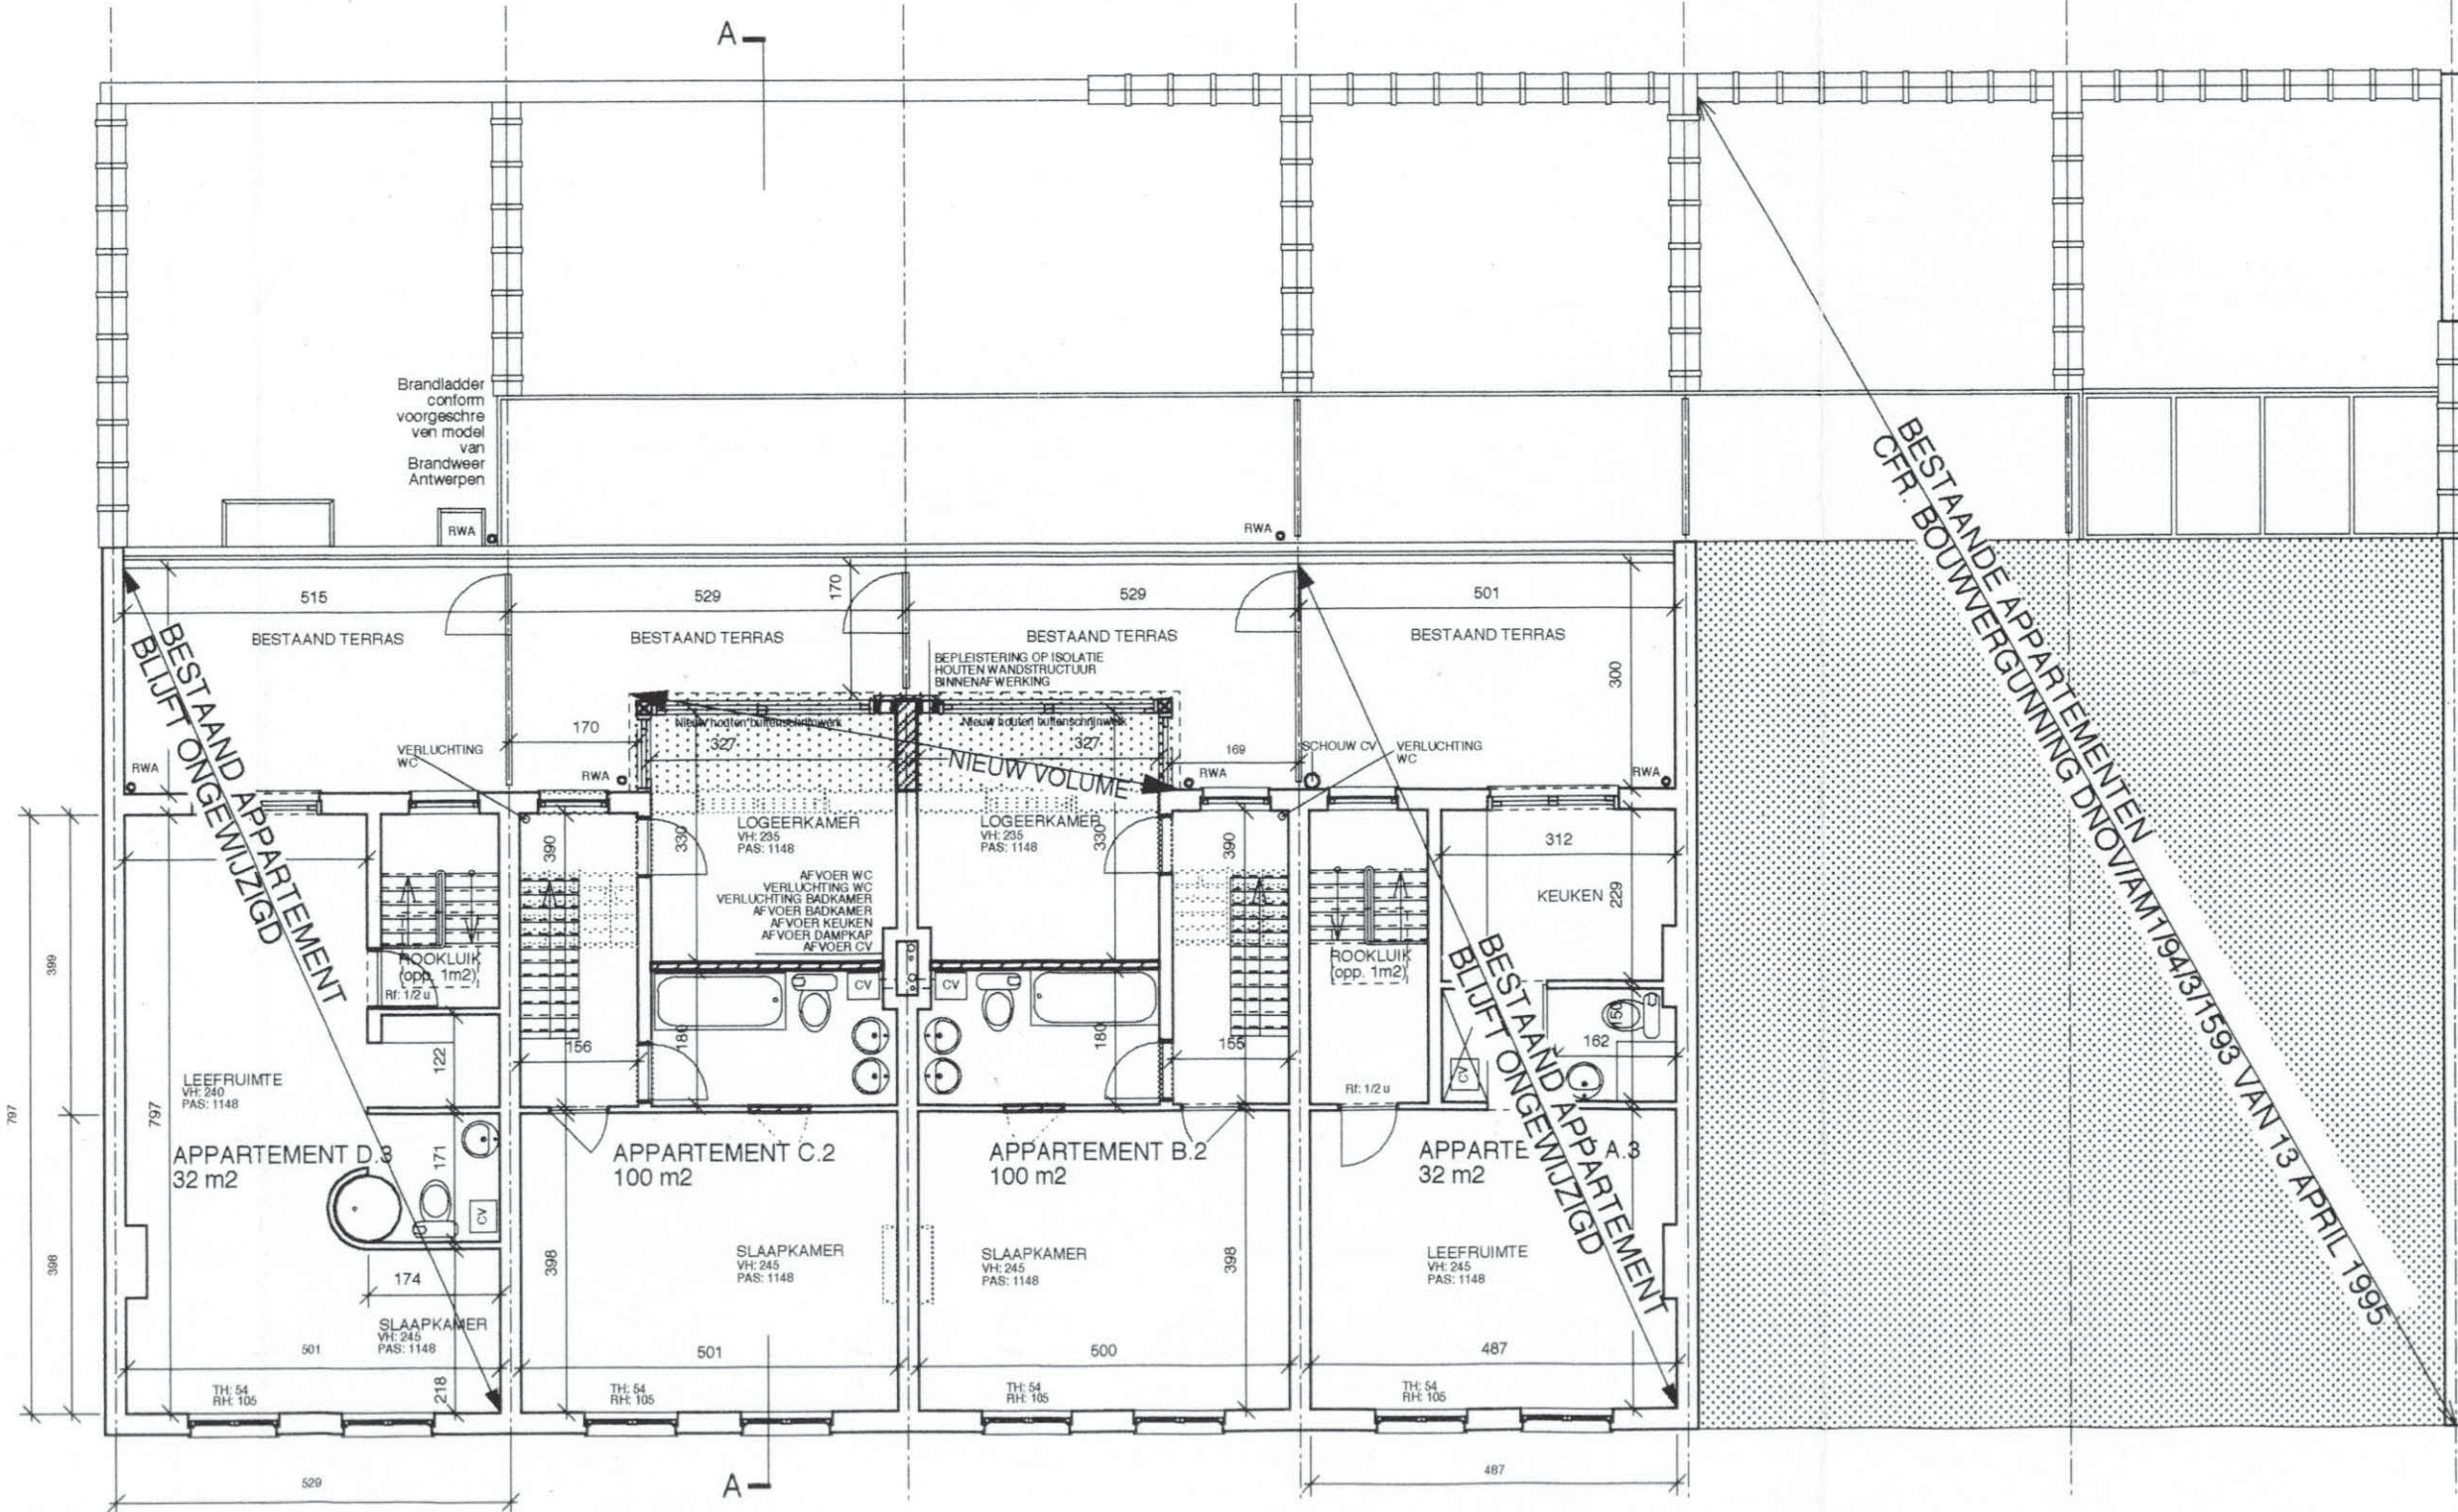

NIVO 3
schaal 1/100

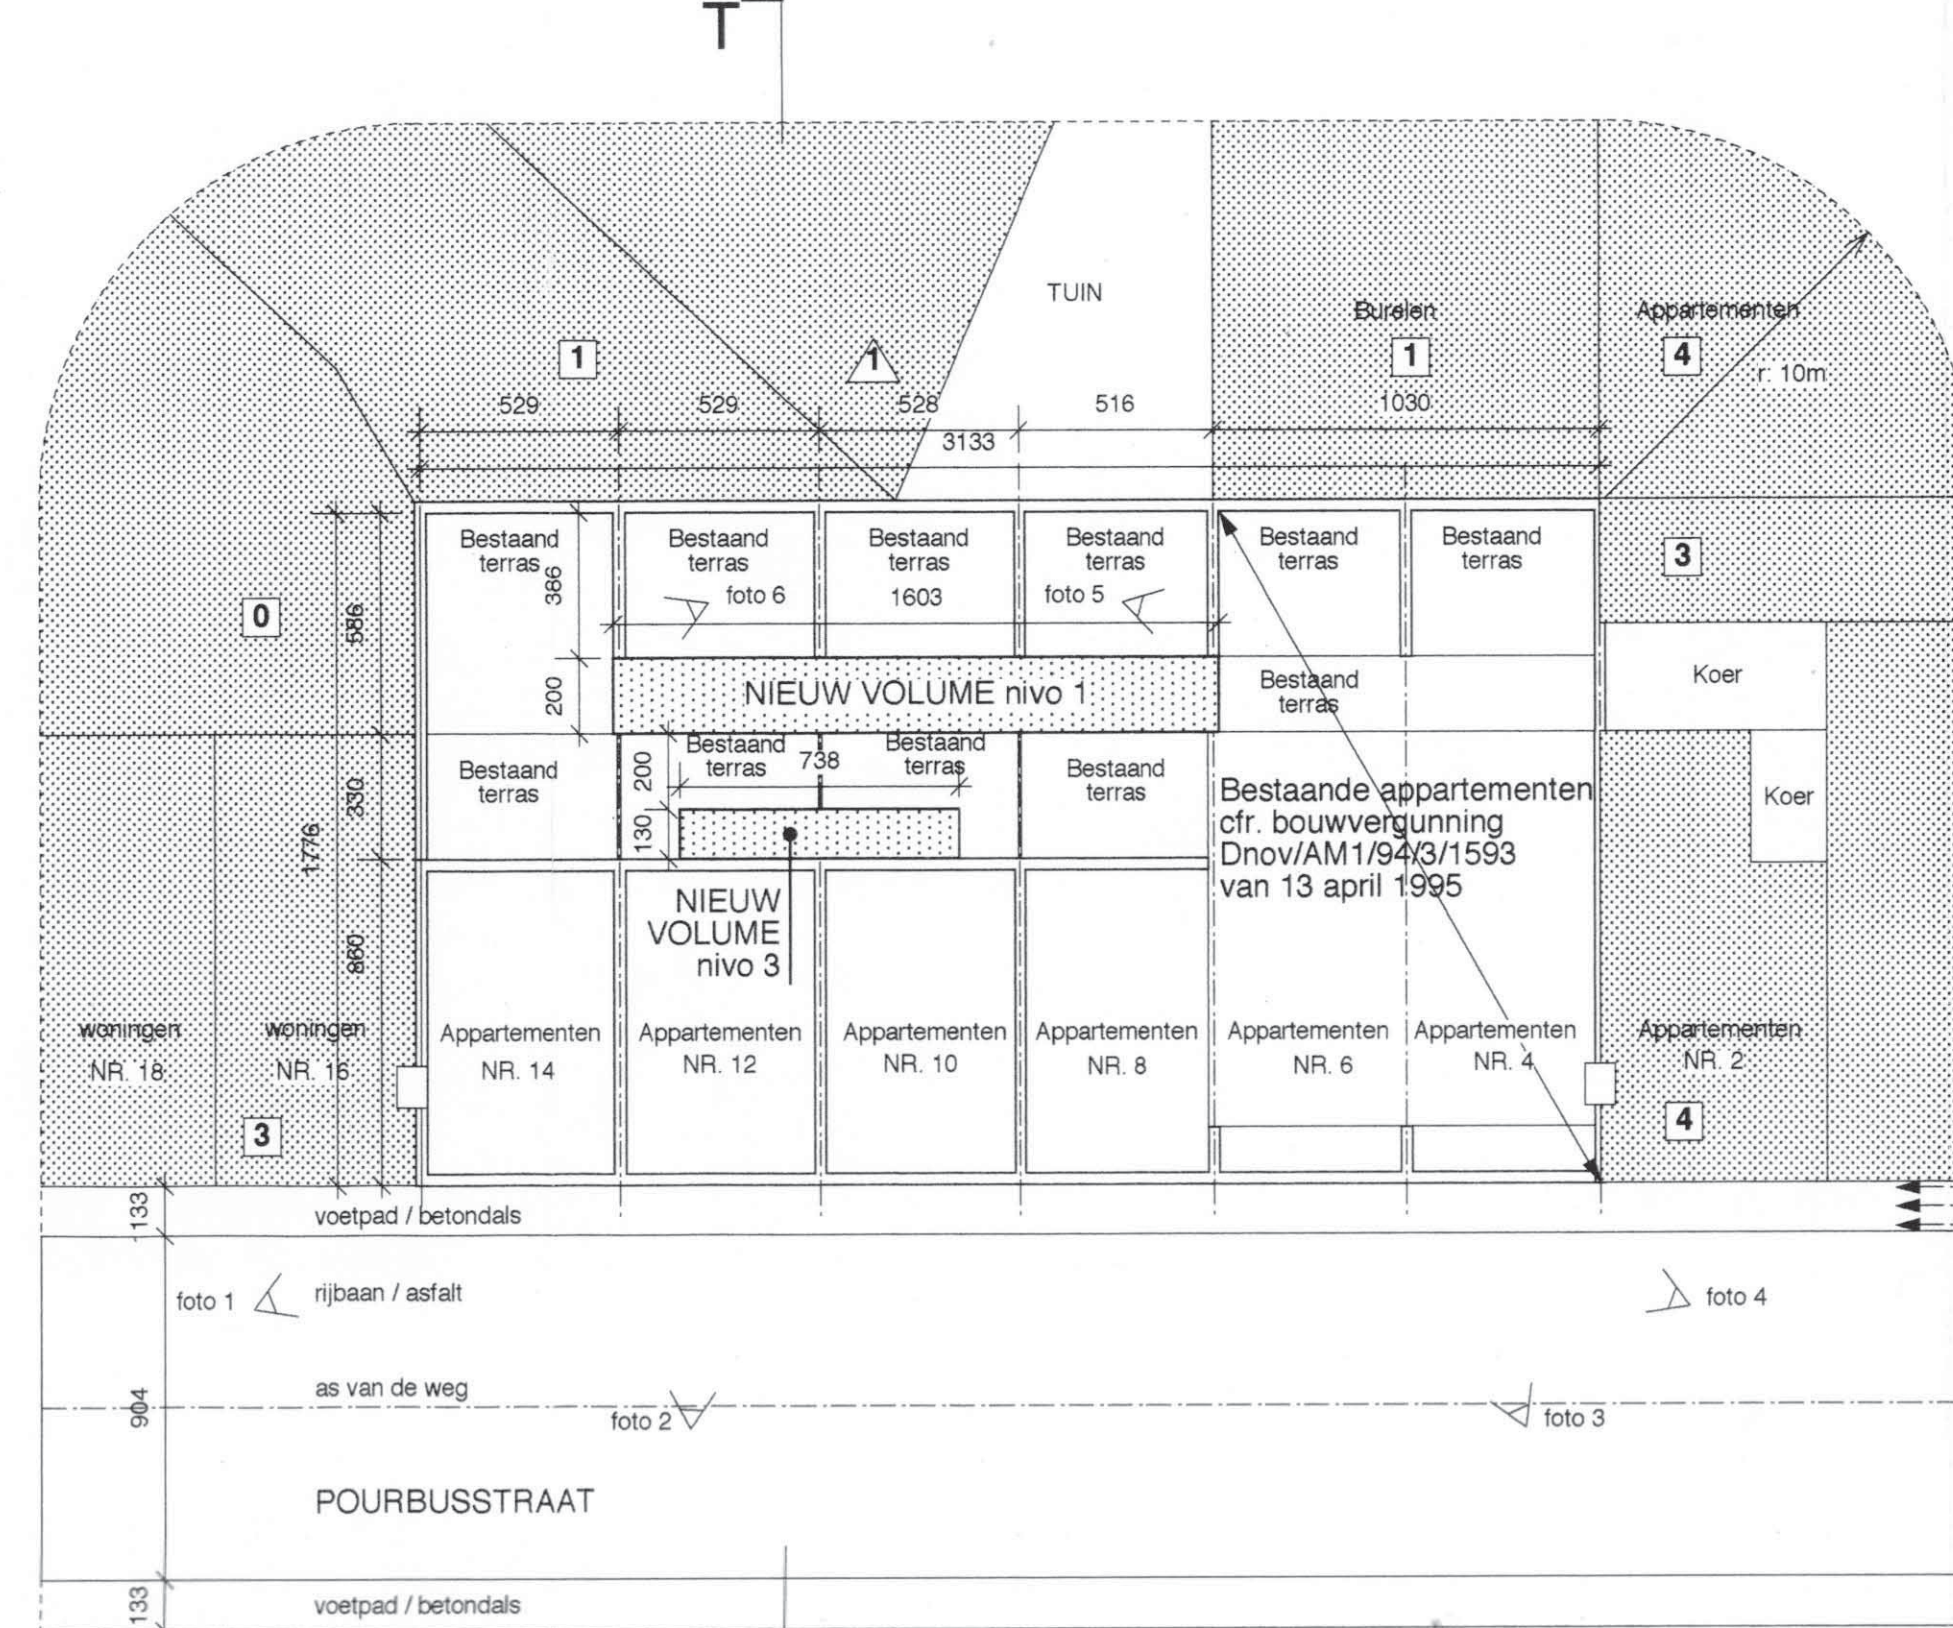


INPLANTINGSPLAN
schaal 1/200
geen erfdienstbaarheden
alle scheurprofielen blijven behouden

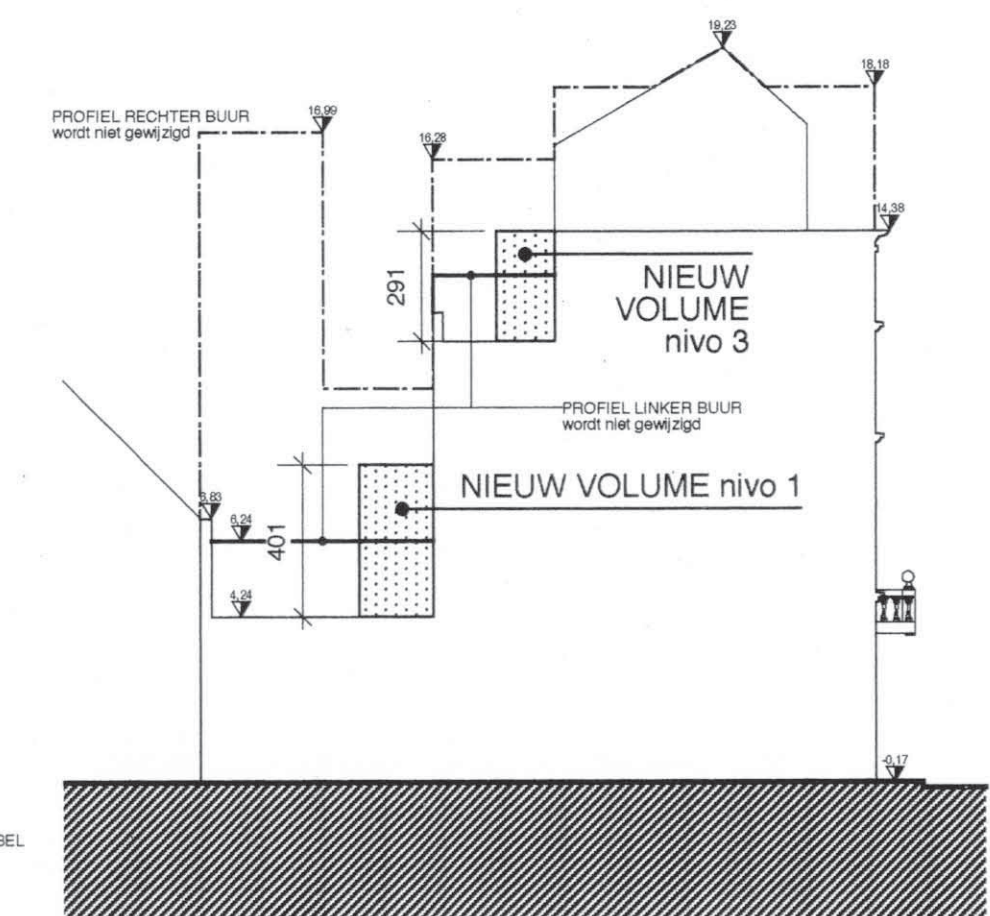


TEREINPROFIEL TT
Schaal 1/200
alle scheurprofielen blijven behouden




VOORGEVEL (wordt niet gewijzigd, enkel de deuren op nivo 0 worden vervangen door koud geplaatst glas)
schaal 1/100

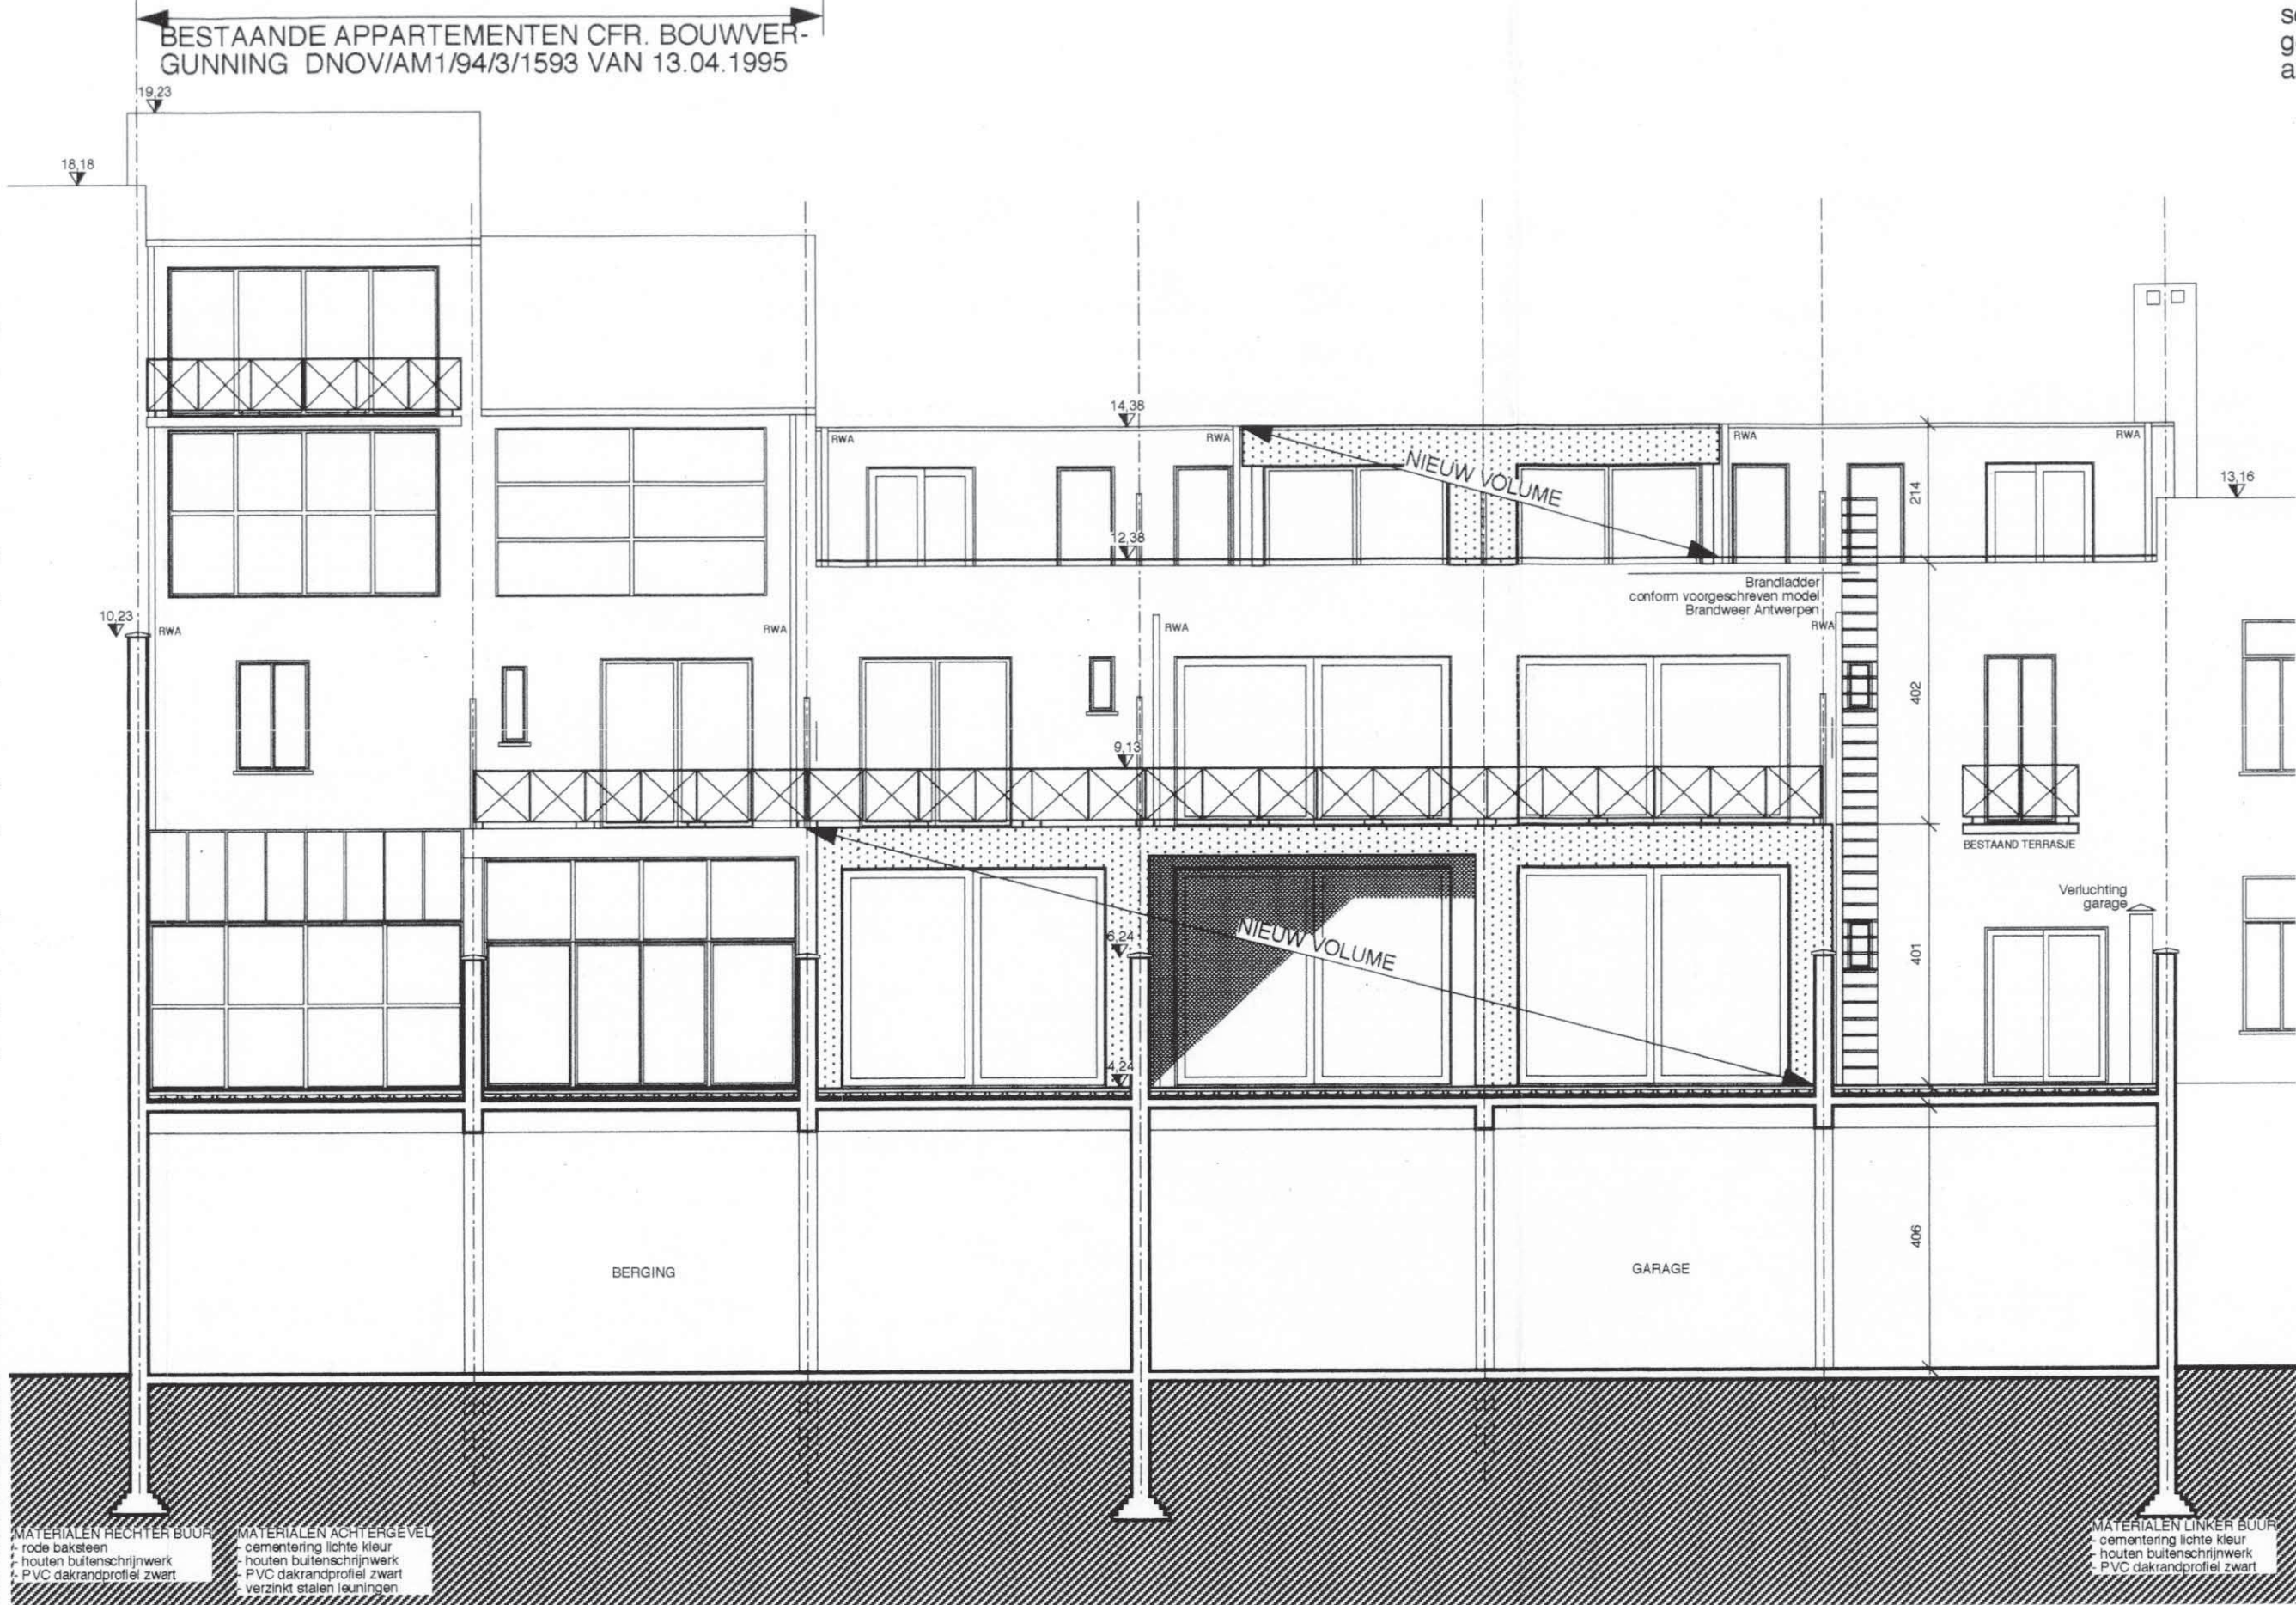


ACHTERGEVEL
schaal 1/100

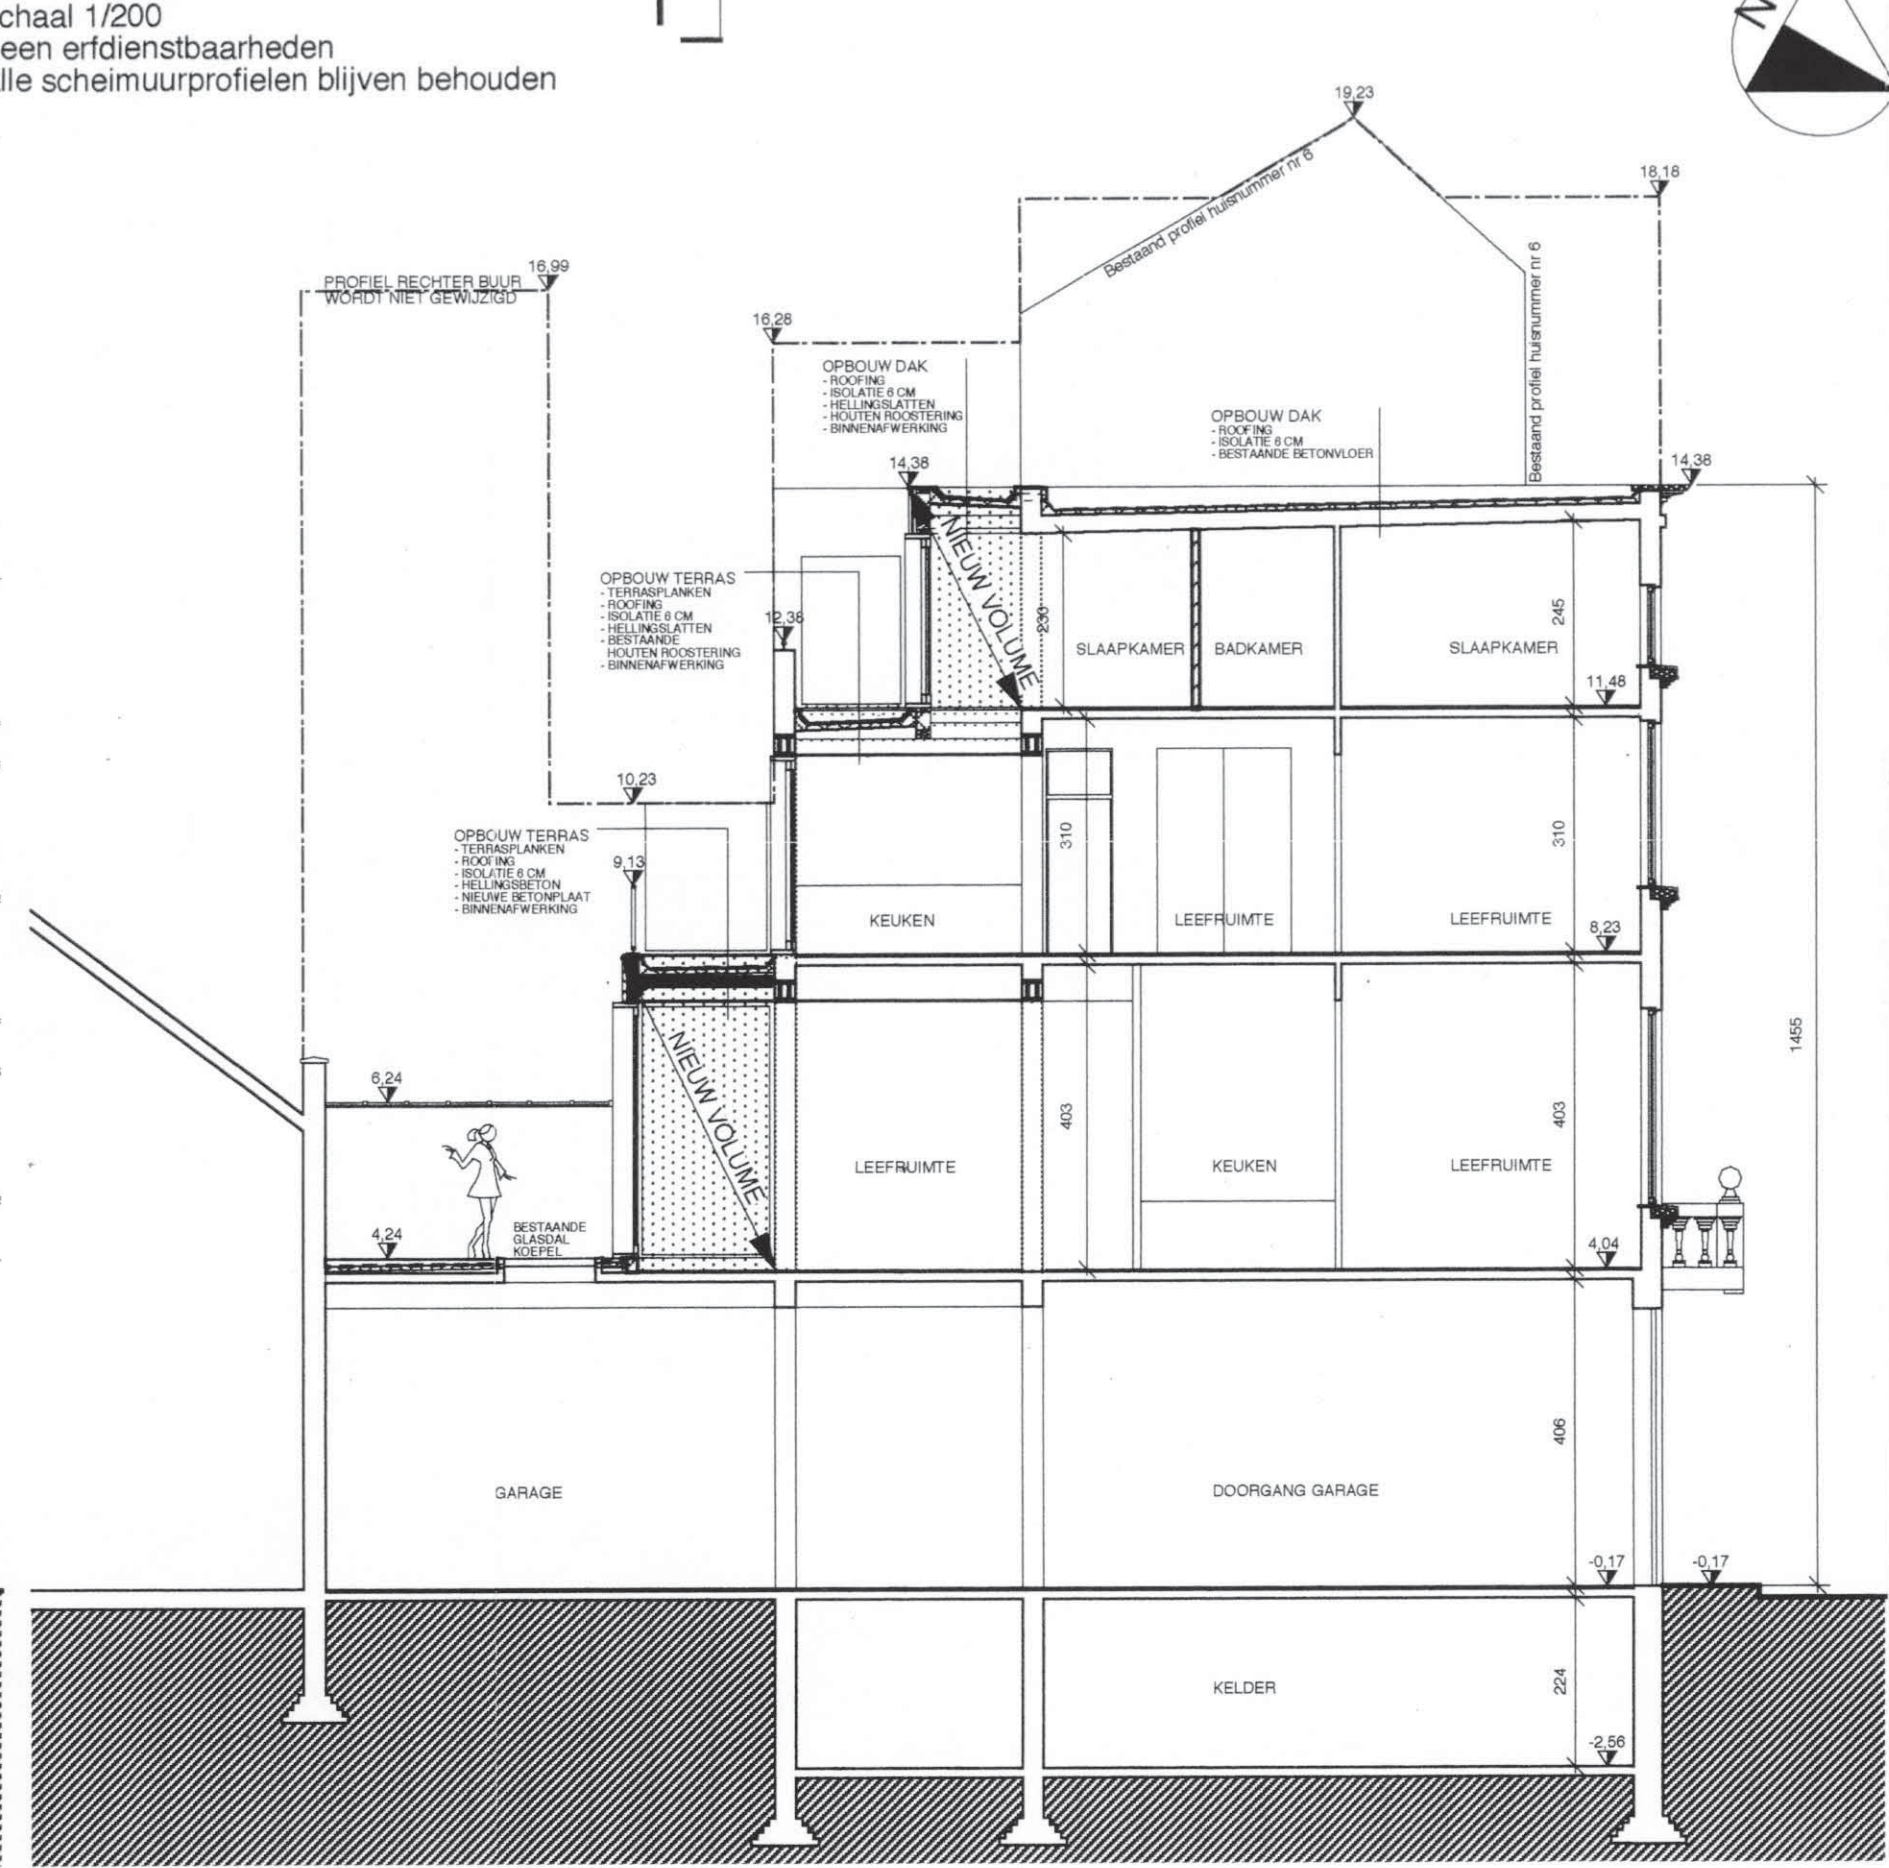

SNEDE AA
schaal 1/100

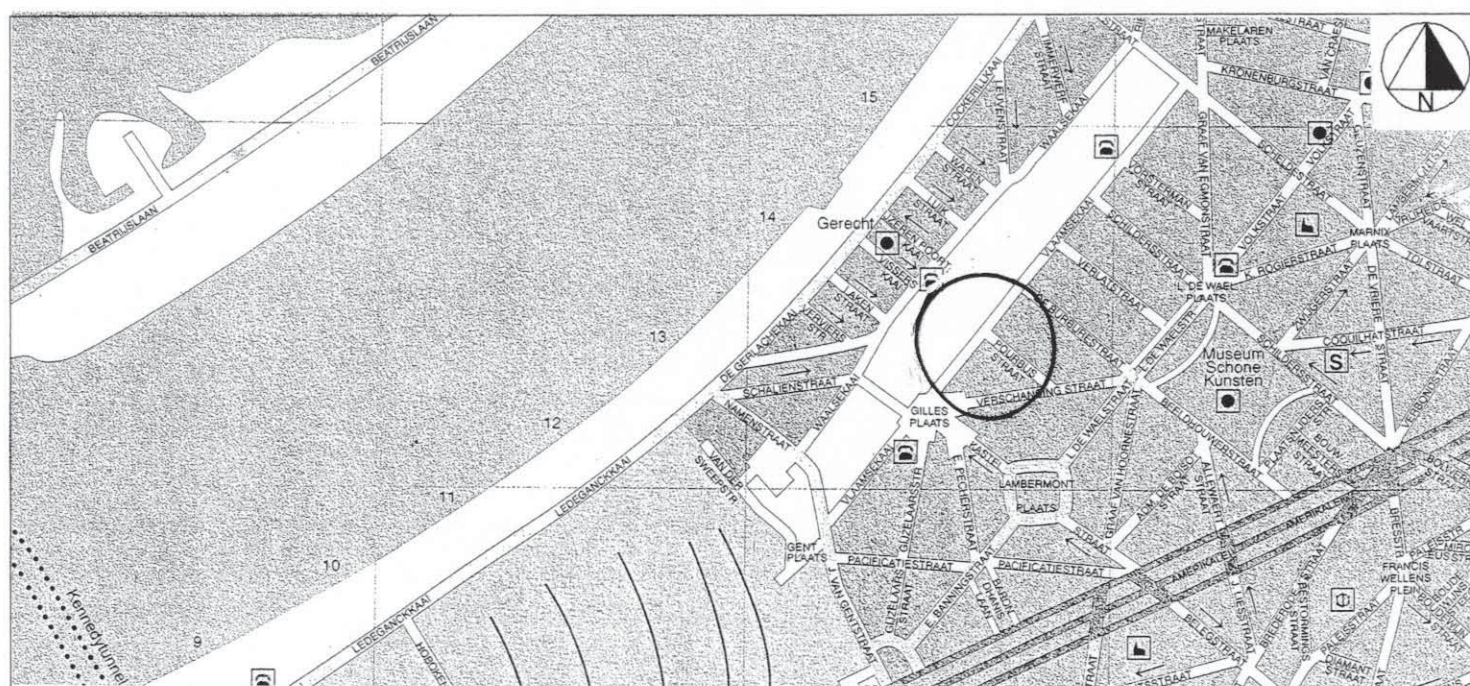

LIGGINGSPLAN 1/ 10.000

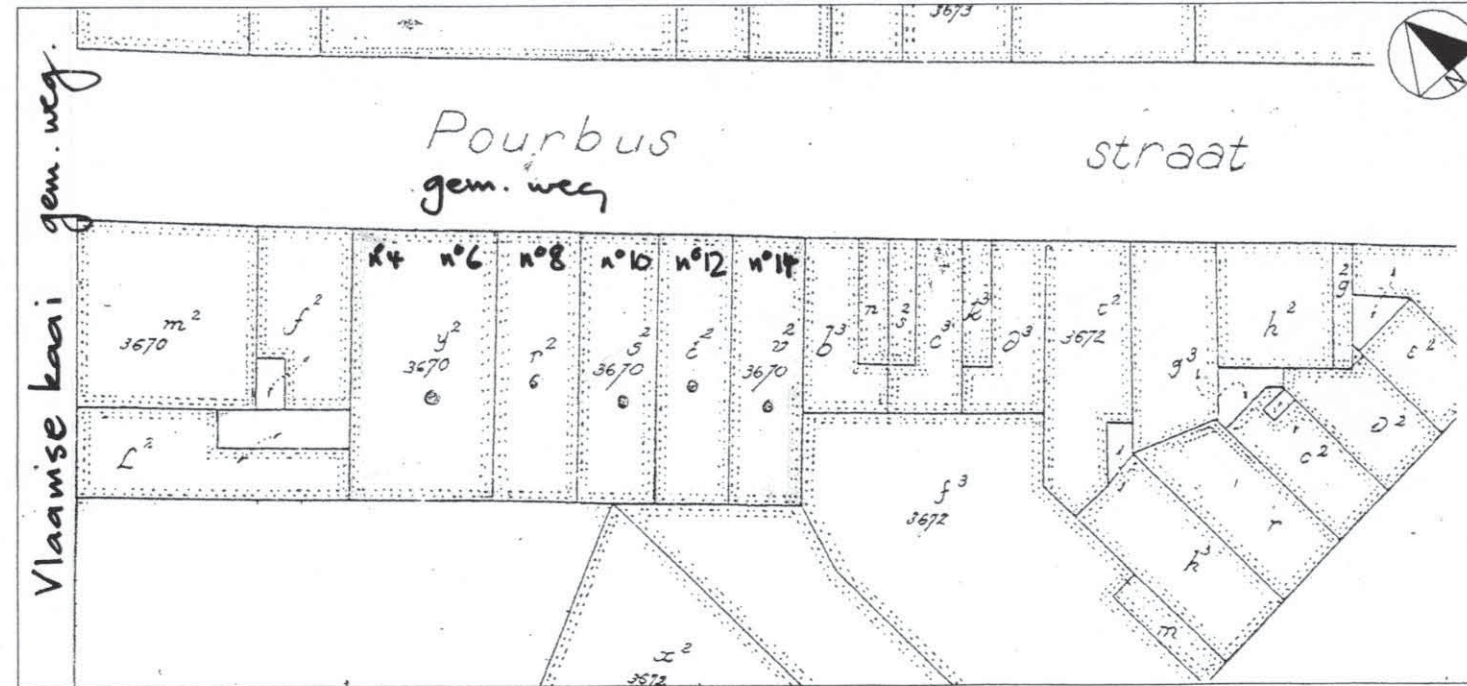

OMGEVINGSPLAN 1/500

LEGENDE			
	BESTAAND		THERMISCHE ISOLATIE
	SNELBOUW		BETON
	FUND. METSELWERK		HOUDEN CONSTRUCTIE
	WELFSELS		INVULWAND met akoest. isolatie
	BLAUWE HARDSTEEN		GIPSBLOKKEN
	NIEUWE DEUR		AFBRAAK
	BESTAANDE DEUR		

Verbouwing v/e appartementsgebouw

LIGGING : 2000 Antwerpen, Pourbusstraat 4/6/8/10/12/14
KADASTRAAL : Antwerpen, 11de afd. SECTIE L nr. 3670 y2, r2, s2, t2, v2 BPA Zuid van 2.12.85

bouwaanvraag

BOUWHEER	ARCHITECT
Mevr. Jorissen	ARCHI 3 PETER LEFROY IR ARCH PETER VERMEULEN IR ARCH EN MEDEWERKERS
Lange leemstraat 284, 2018 Antwerpen Tel: 03.281.75.06	KRONENBURGSTRAT 34 BUS 3 2000 ANTWERPEN Tel: 03.248.00.25 Fax: 03.248.56.24

PLANNEN, GEVELS, SNEDE, INPLANTING, LIGGINGSPLAN, OMGEVINGSPLAN

DATUM	SCHAAL	DOOSER	PLAAT
01/09/2000	1/ 100, 1/200, 1/500, 1/ 10.000	0015 0015-002 BA	1/1

Plan gezien om gevoerd te worden bij onze
beslissing van heden, onder nummer *Am/2000/B/d424/20003114*

Stad Antwerpen, *16 november 2000*

Nemens het college van burgemeester en schepenen
voor de stadsecretaris voor de burgemeester

bij machtiging van *0165/198*



MINUUT

[Signature]
ir. Ludo Bresseleers

[Signature]
Erwin Pairen