


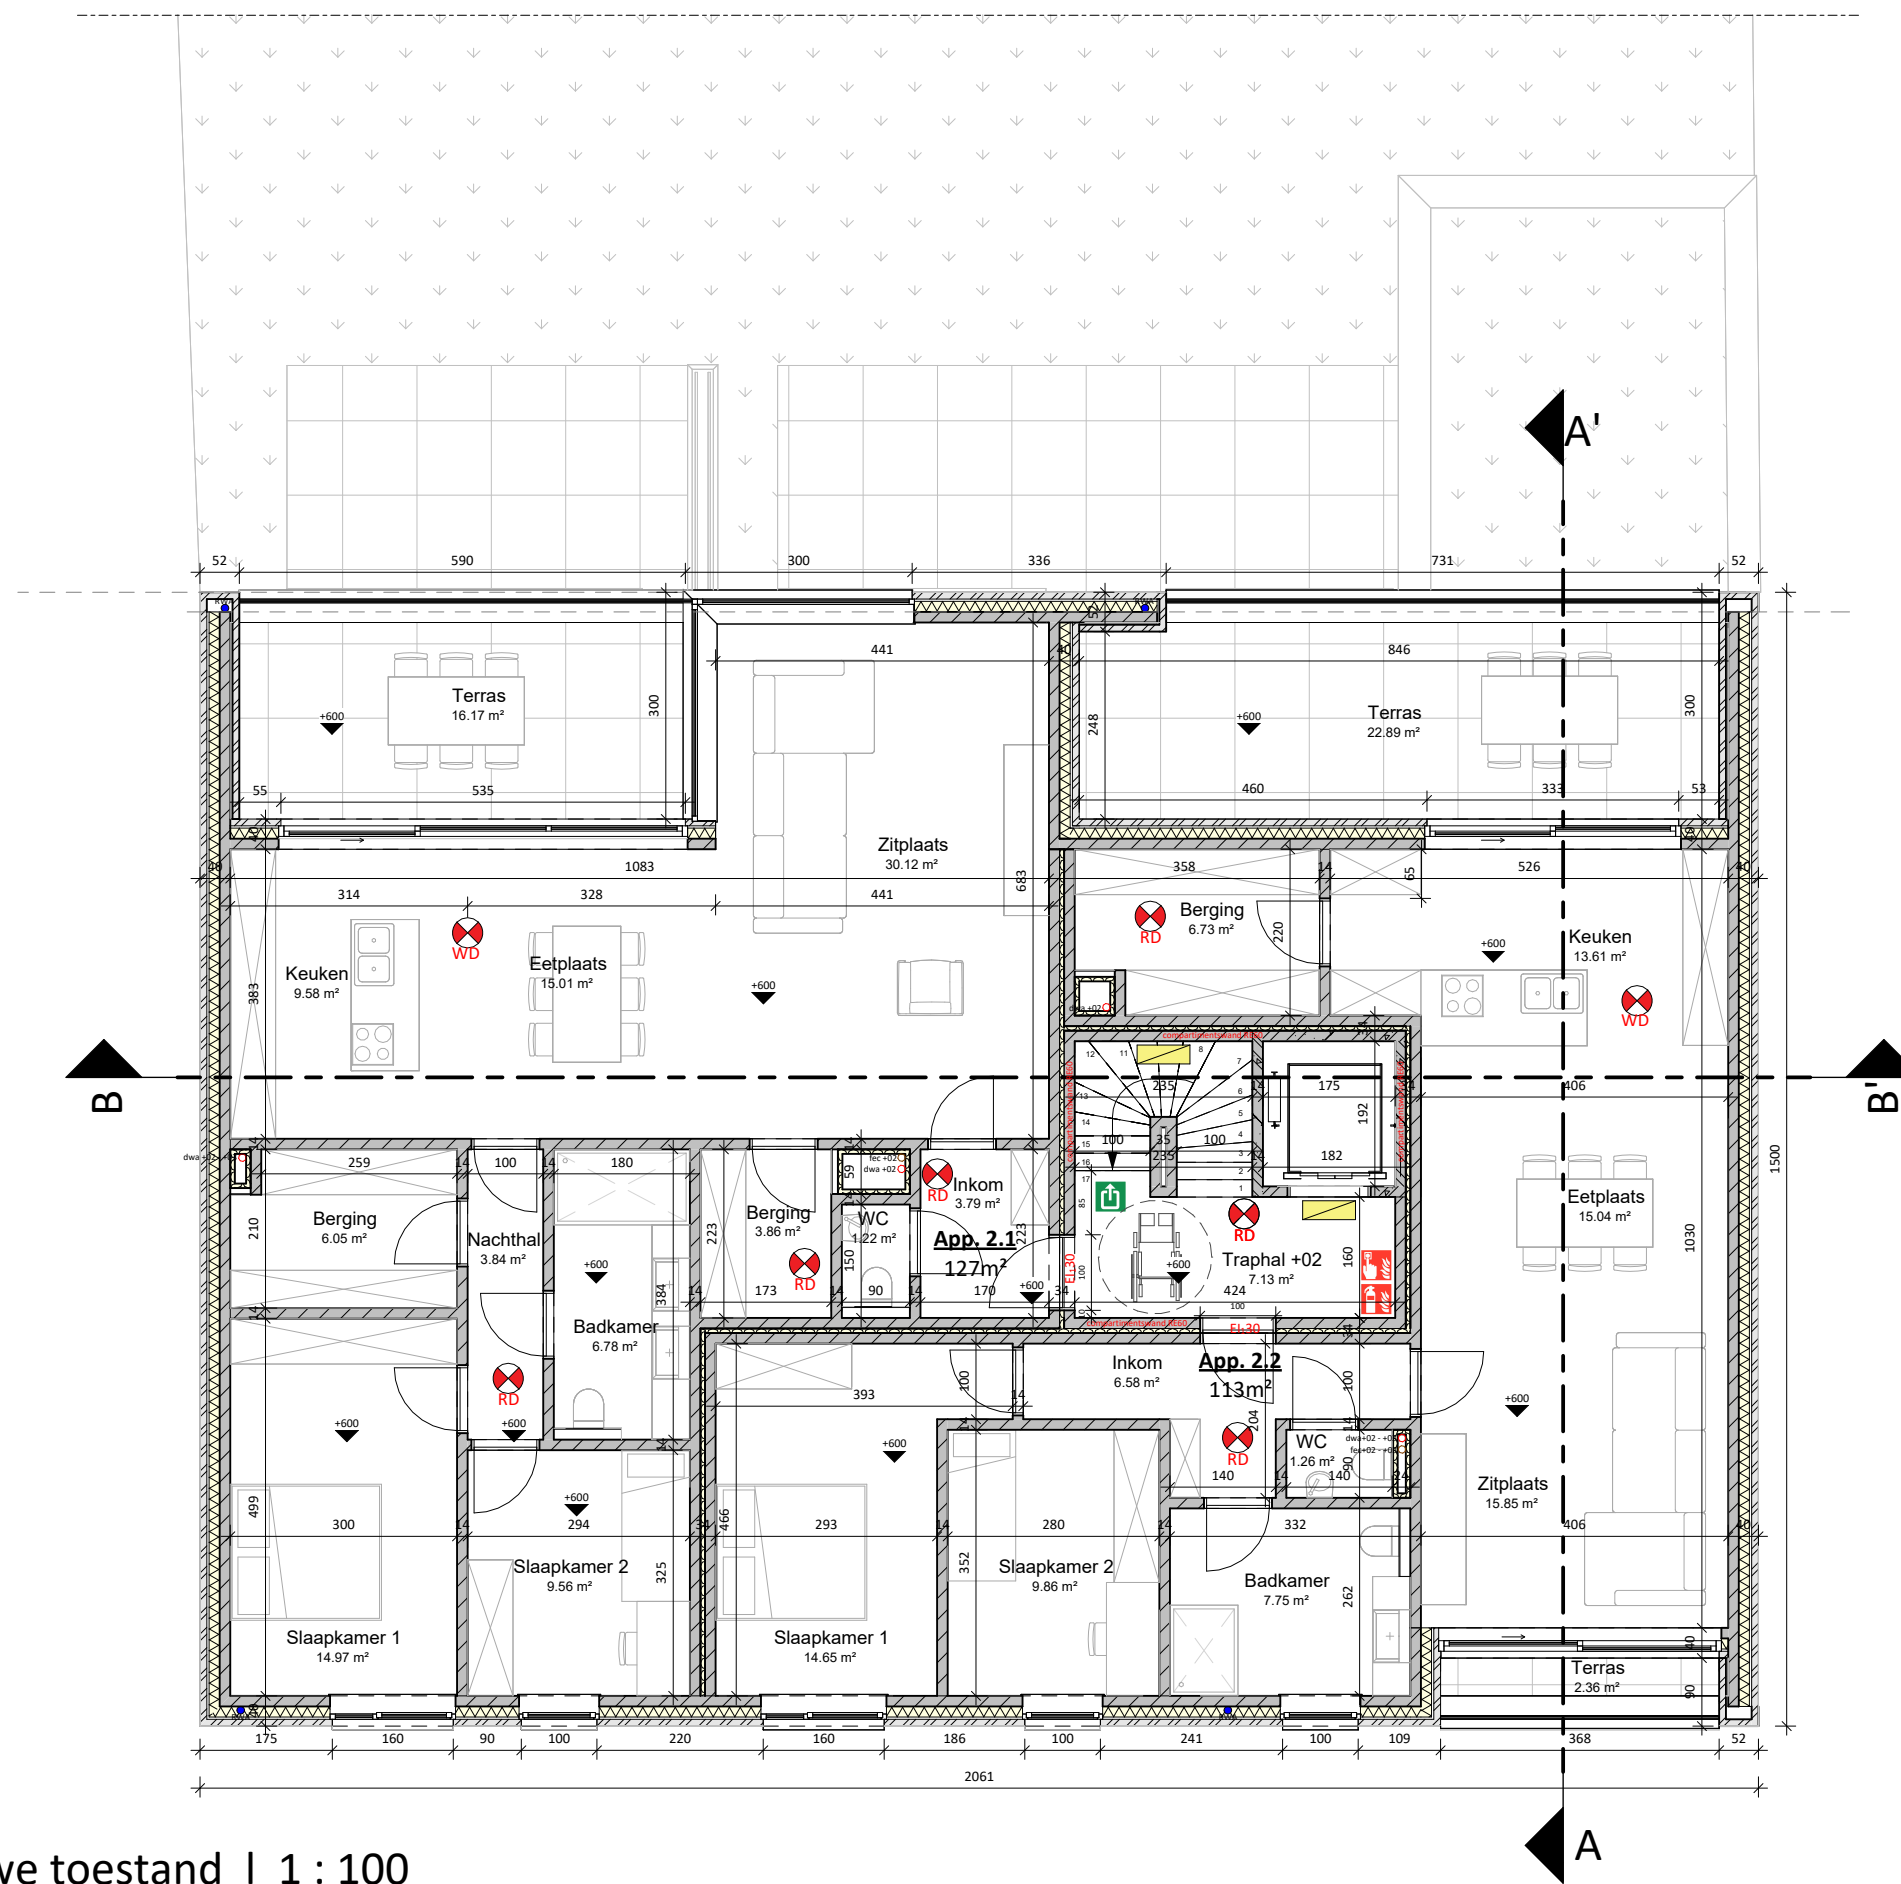

NT_Verdieping +2 | Nieuwe toestand | 1 : 100

BA_appartement_P_N_2_verdieping +2

Project

Bouw van appartementen met ondergrondse kelder
24-19752
Projectdatum: 26/09/2024
24/02/2025 9:13:07

Bouwplaats

Bergstraat, 2400 Mol
4de afd. Sectie F
nr.(s) 834R en D2

Opdrachtgever

Beletage BV

PARALLEL ARCHITECTEN bv

Tel 011 56 19 77
Correspondentie - Koolmijnlaan 201, 3582 Beringen
Maatsch. zetel Biezeweg 15A, 9230 Wetteren
info@parallel-architecten.be

PARA **EL**
ARCHITECTEN