


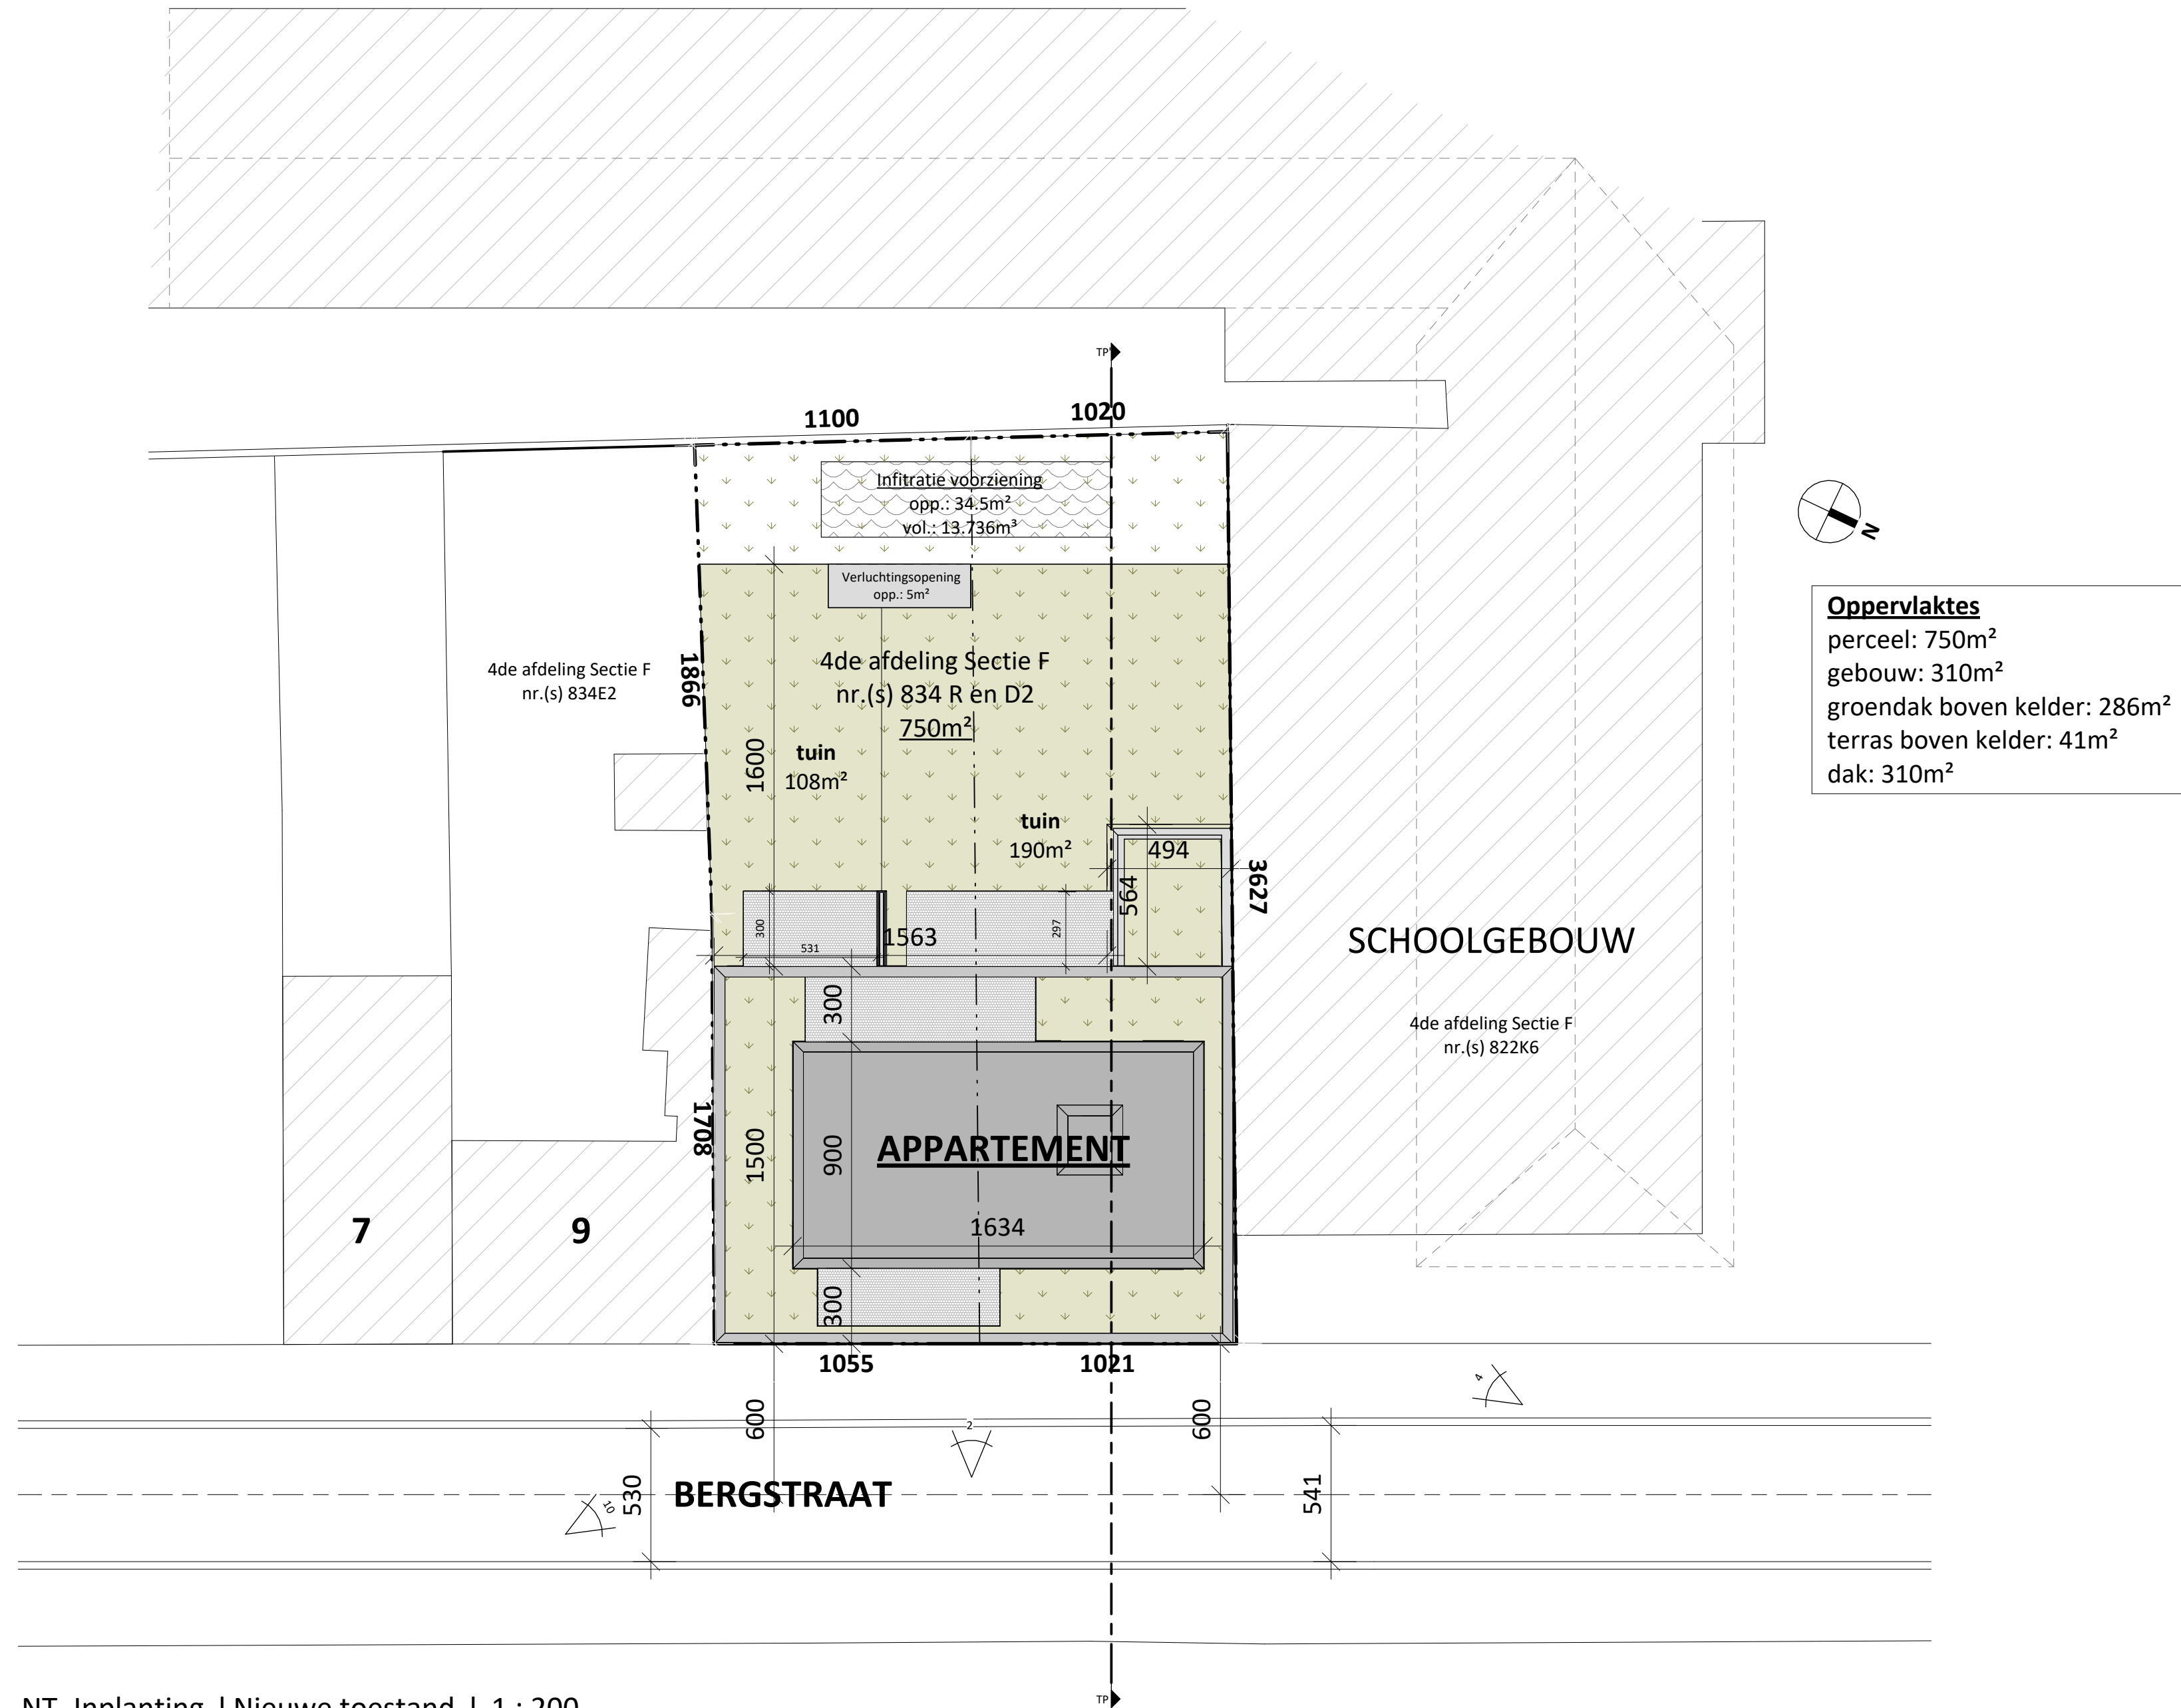

NT_Inplanting | Nieuwe toestand | 1 : 200

Project

Bouw van appartementen met ondergrondse kelder
24-19752
26/09/2024

Bouwplaats

Bergstraat, 2400 Mol
4de afd. Sectie F
nr.(s) 834R en D2

Opdrachtgever

Beletage BV

PARALLEL ARCHITECTEN bv

Tel 09 292 10 20
Correspondentie - Biezeweg 15A, 9230 Wetteren
Maatsch. zetel Biezeweg 15A, 9230 Wetteren
info@parallel-architecten.be

0 200 400
BA_project_I_N_1_inplanting

PARA EL
ARCHITECTEN

Infiltratie voorziening
opp.: 34.5m²
vol.: 13.786m³

overloop regenwaterput - GROENDAK GELIJKVLOERS RECHTSTREEKS NAAR WADI

verluchtingsopening 5m²

R 330

R 600

R 600

R 330

R 600

R 330

R 330

R 600

Regenwaterput
4*5.25*1.5= 31.5m³

aansluiting riolering vlgs
gemeentelijke voorschriften

DWA

NT_Funderings- en rioleringsplan | Nieuwe toestand | 1 : 100

BA_appartement_P_N_-1_funderingsplan



Project
Bouw van appartementen met ondergrondse kelder
24-19752
26/09/2024

Bouwplaats
Bergstraat, 2400 Mol
4de afd. Sectie F
nr.(s) 834R en
D2

Opdrachtgever
Beletage BV

PARALLEL ARCHITECTEN bv
Tel 09 240 20
Biezeweg 15A, 9230 Wetteren
Maatsch. zetel Biezeweg 15A, 9230 Wetteren
info@parallel-architecten.be

PARA EL
ARCHITECTEN

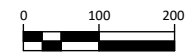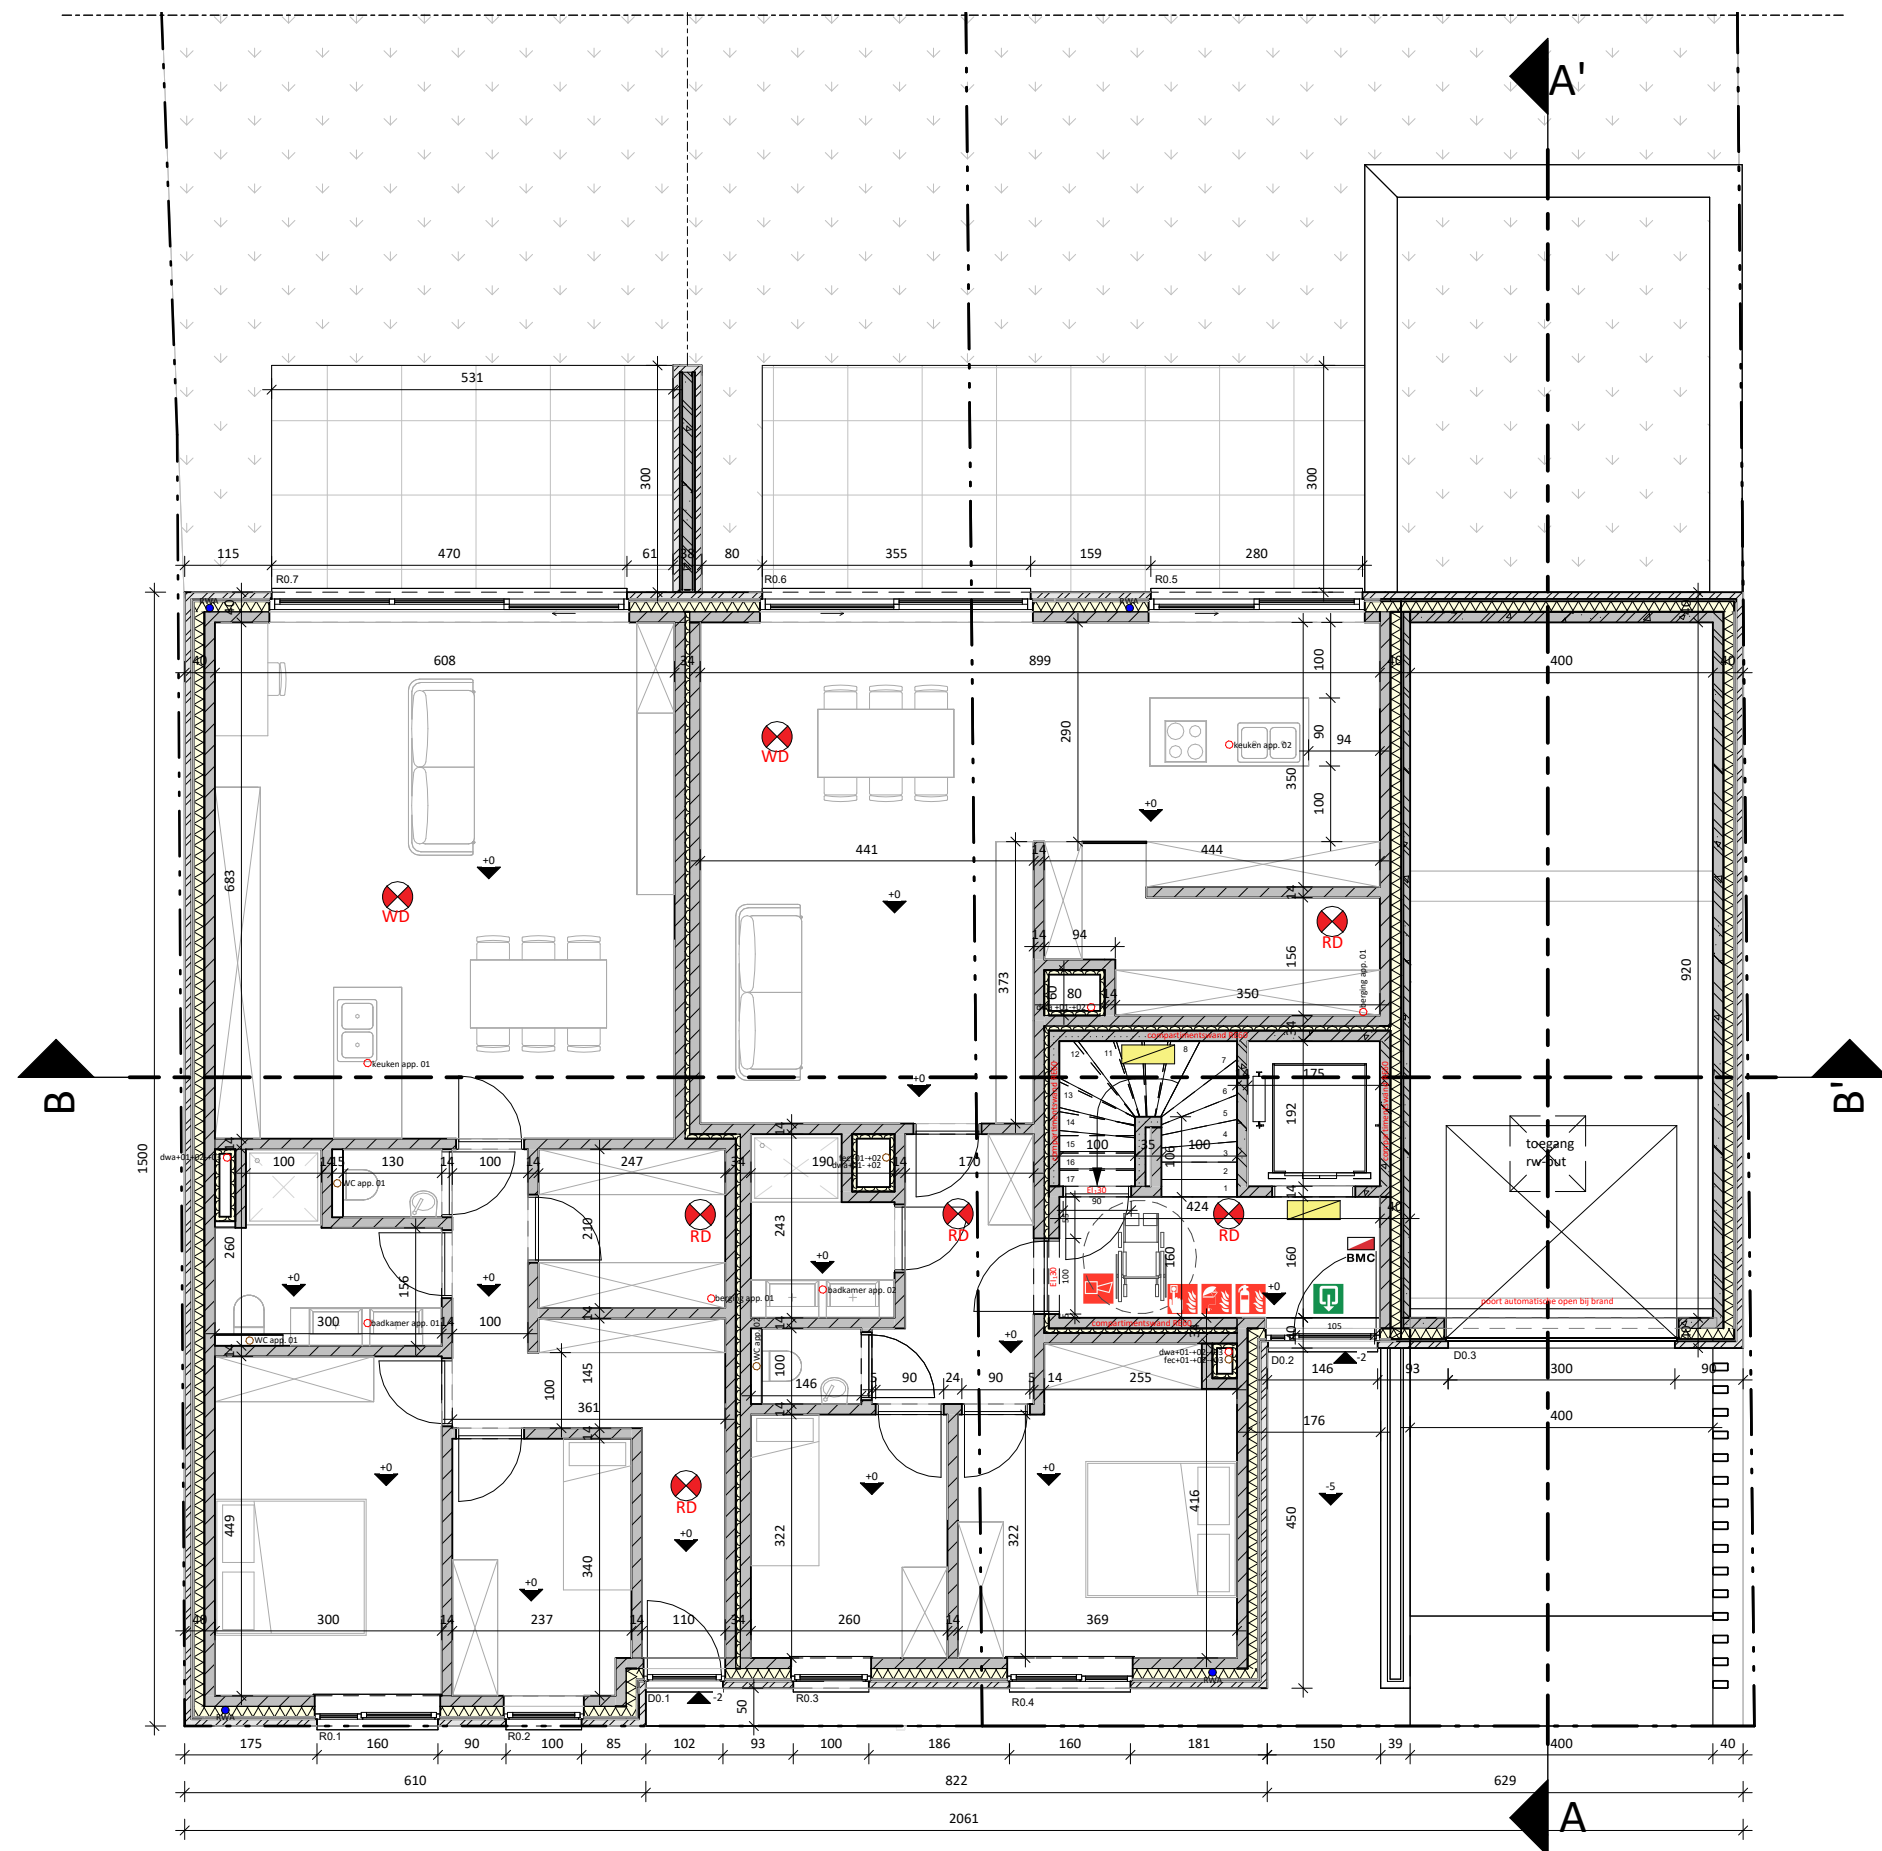

NT_Gelijkvloers | Nieuwe toestand | 1 : 100

BA_appartement_P_N_0_gelijkvloers

Project

Bouw van appartementen met ondergrondse kelder
24-19752
Projectdatum: 26/09/2024
17/03/2025 16:58:15

Bouwplaats

Bergstraat, 2400 Mol
4de afd. Sectie F
nr.(s) 834R en D2


Opdrachtgever

Beletage BV

PARALLEL ARCHITECTEN bv

Tel 011 56 19 77
Correspondentie - Koolmijnlaan 201, 3582 Beringen
Maatsch. zetel Biezeweg 15A, 9230 Wetteren
info@parallel-architecten.be

PARA **EL**
ARCHITECTEN

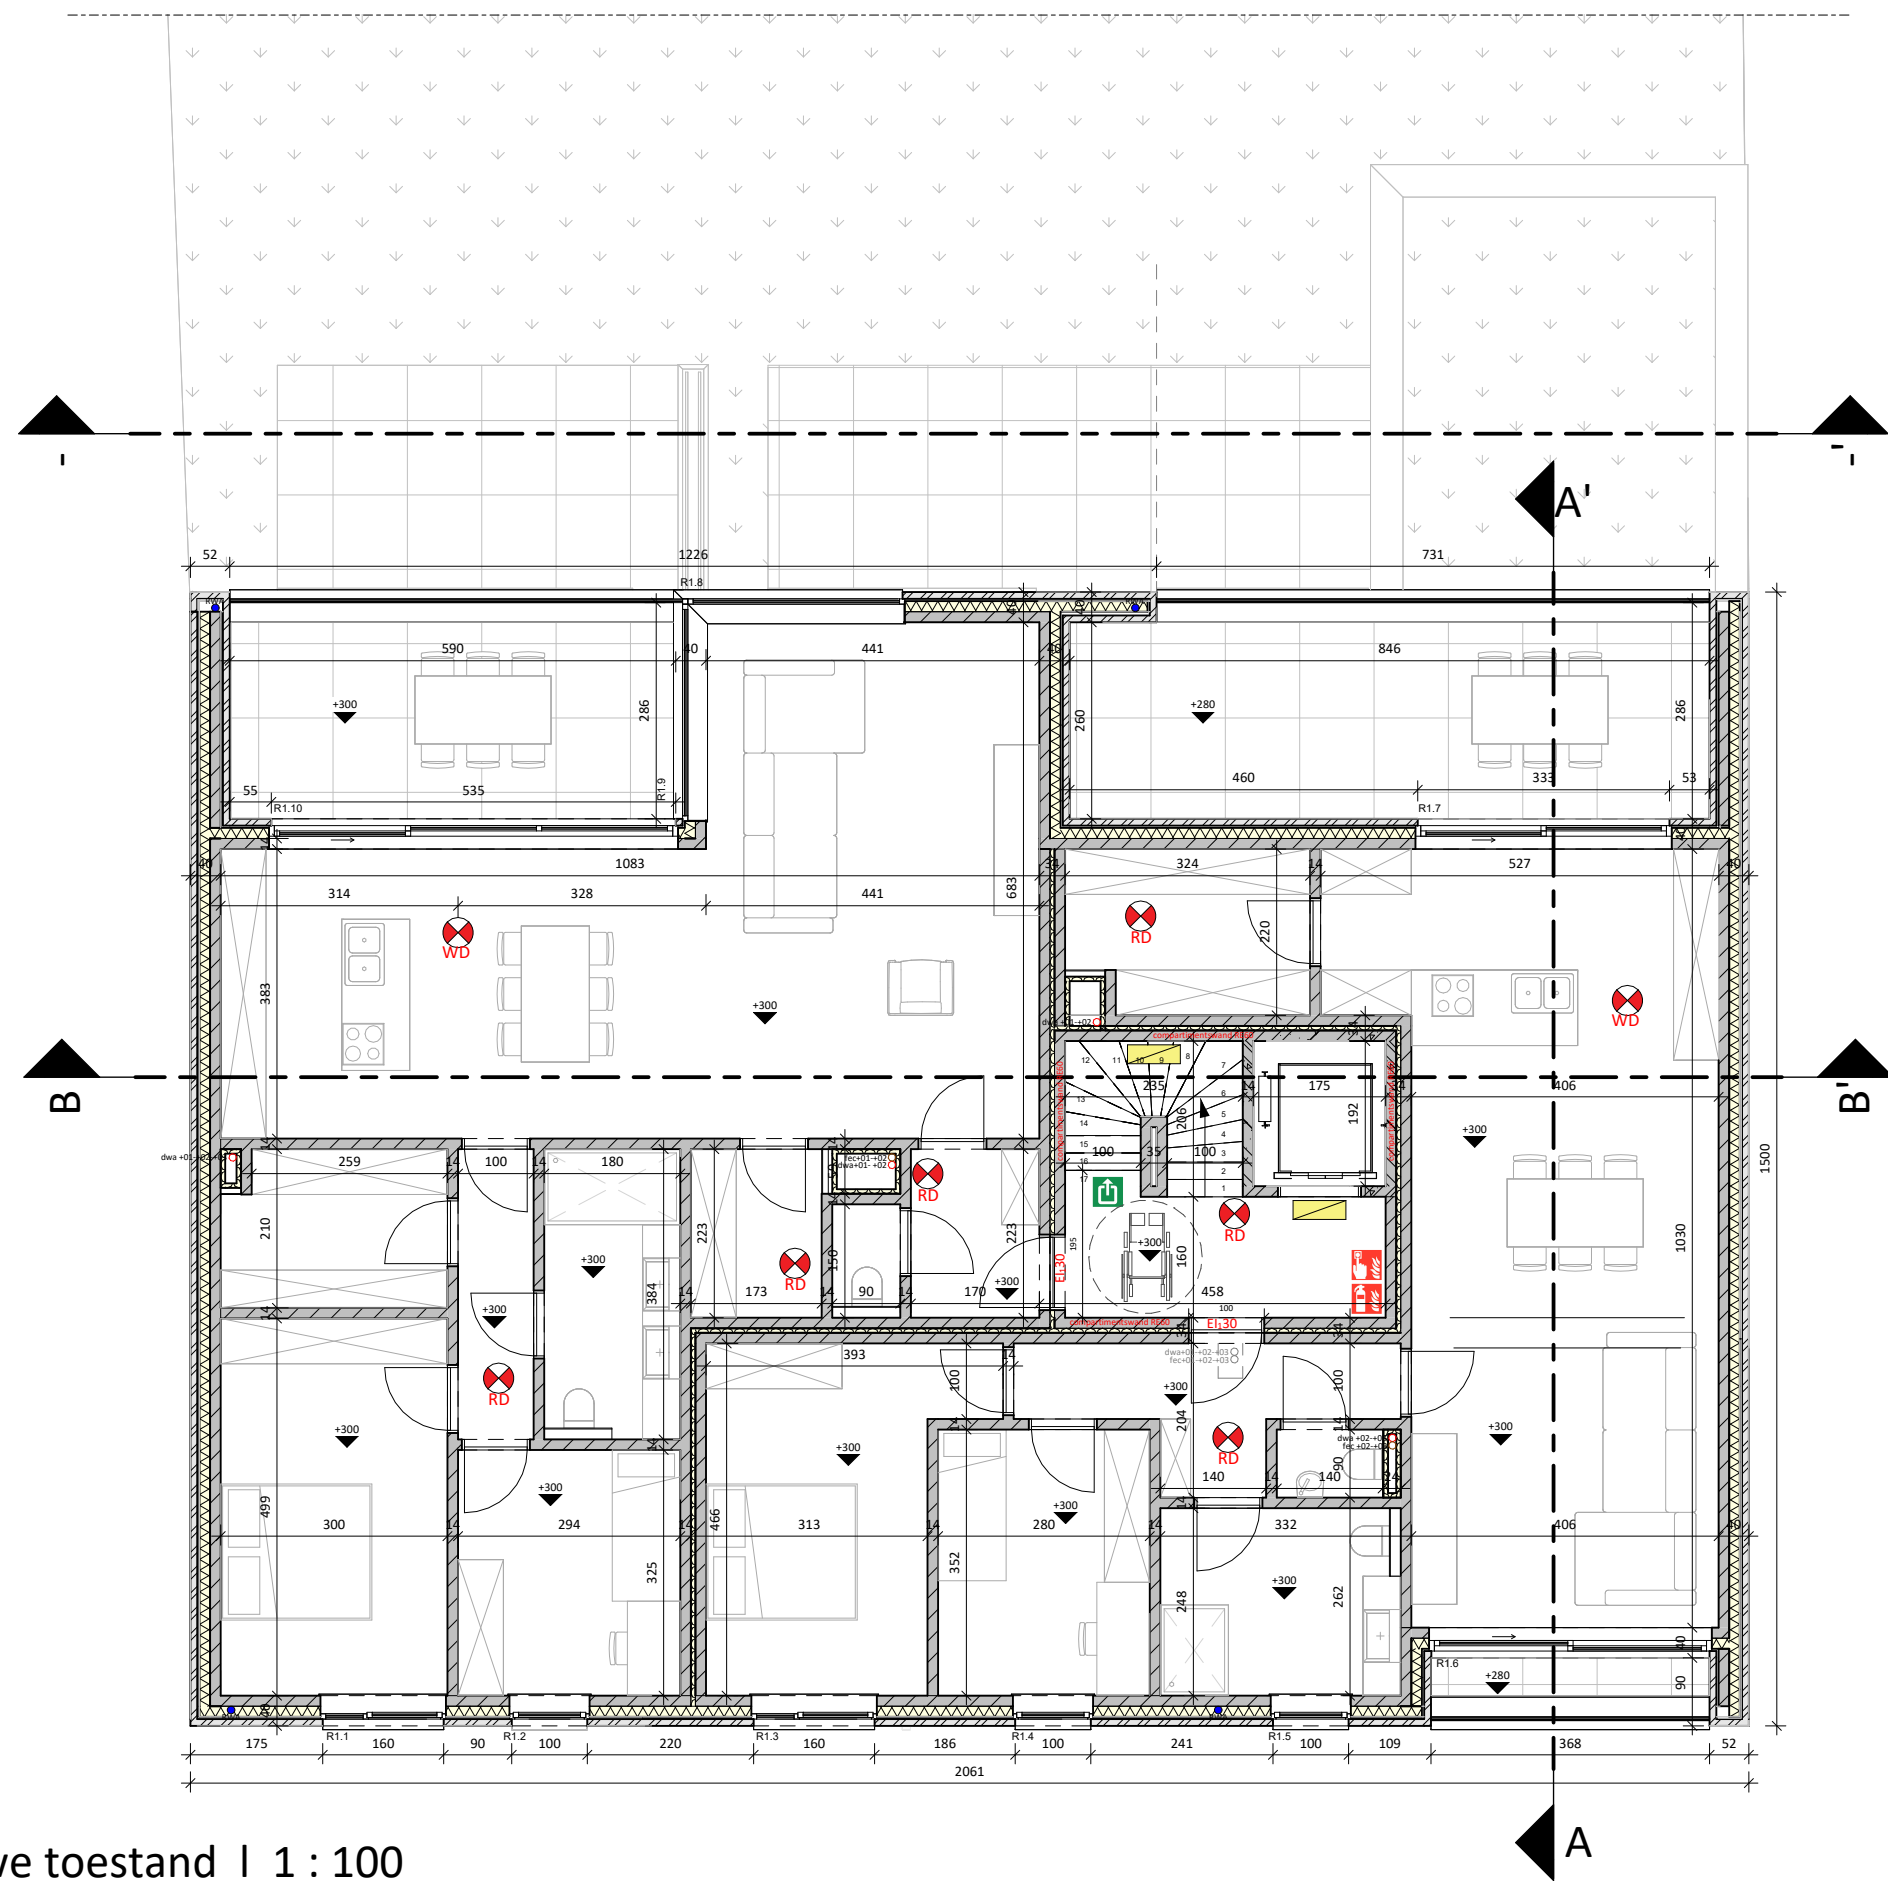

NT_Verdieping +1 | Nieuwe toestand | 1 : 100

BA_appartement_P_N_1_verdieping +1

Project

Bouw van appartementen met ondergrondse kelder
24-19752
Projectdatum: 26/09/2024
17/03/2025 16:58:16

Bouwplaats

Bergstraat, 2400 Mol
4de afd. Sectie F
nr.(s) 834R en D2


Opdrachtgever

Beletage BV

PARALLEL ARCHITECTEN bv

Tel 011 56 19 77
Correspondentie - Koolmijnlaan 201, 3582 Beringen
Maatsch. zetel Biezeweg 15A, 9230 Wetteren
info@parallel-architecten.be

PARA **EL**
ARCHITECTEN

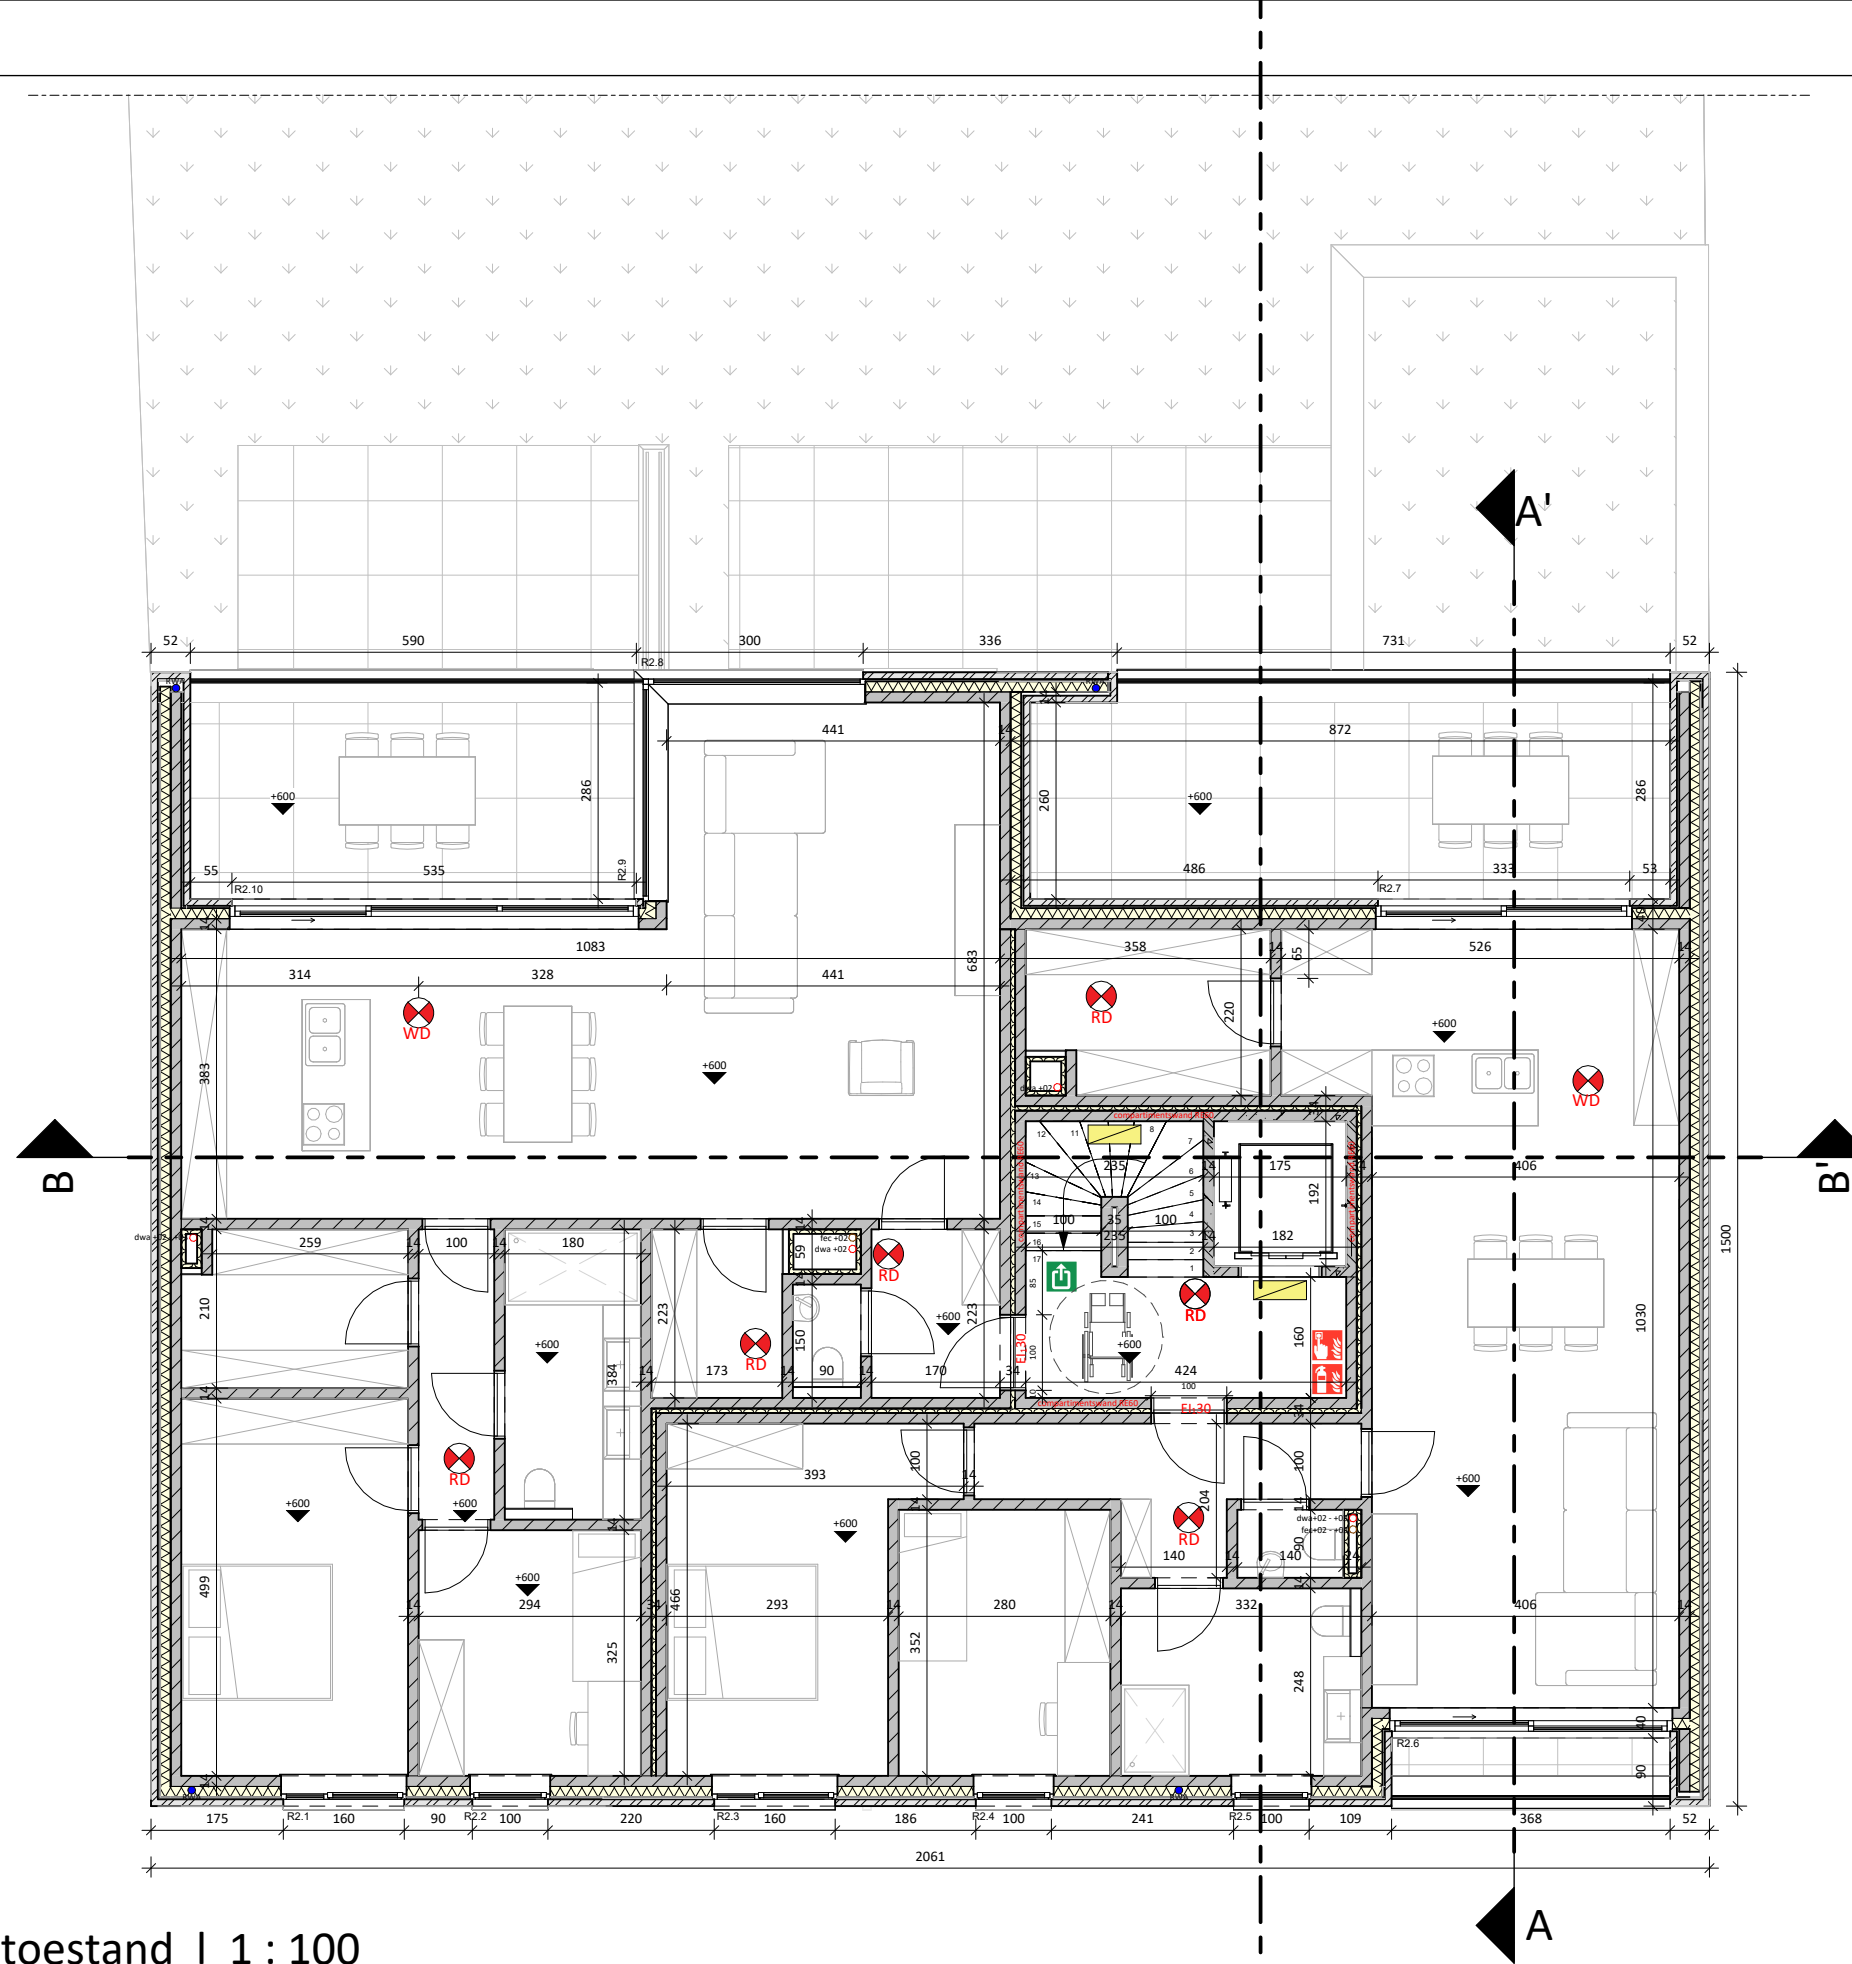

NT_Verdieping +2 | Nieuwe toestand | 1 : 100

Project

Bouw van appartementen met ondergrondse kelder
24-19752
Projectdatum: 26/09/2024
17/03/2025 16:58:16

Bouwplaats

Bergstraat, 2400 Mol
4de afd. Sectie F
nr.(s) 834R en D2


Opdrachtgever

Beletage BV


PARALLEL ARCHITECTEN bv

Tel 011 56 19 77
Correspondentie - Koolmijnlaan 201, 3582 Beringen
Maatsch. zetel Biezeweg 15A, 9230 Wetteren
info@parallel-architecten.be



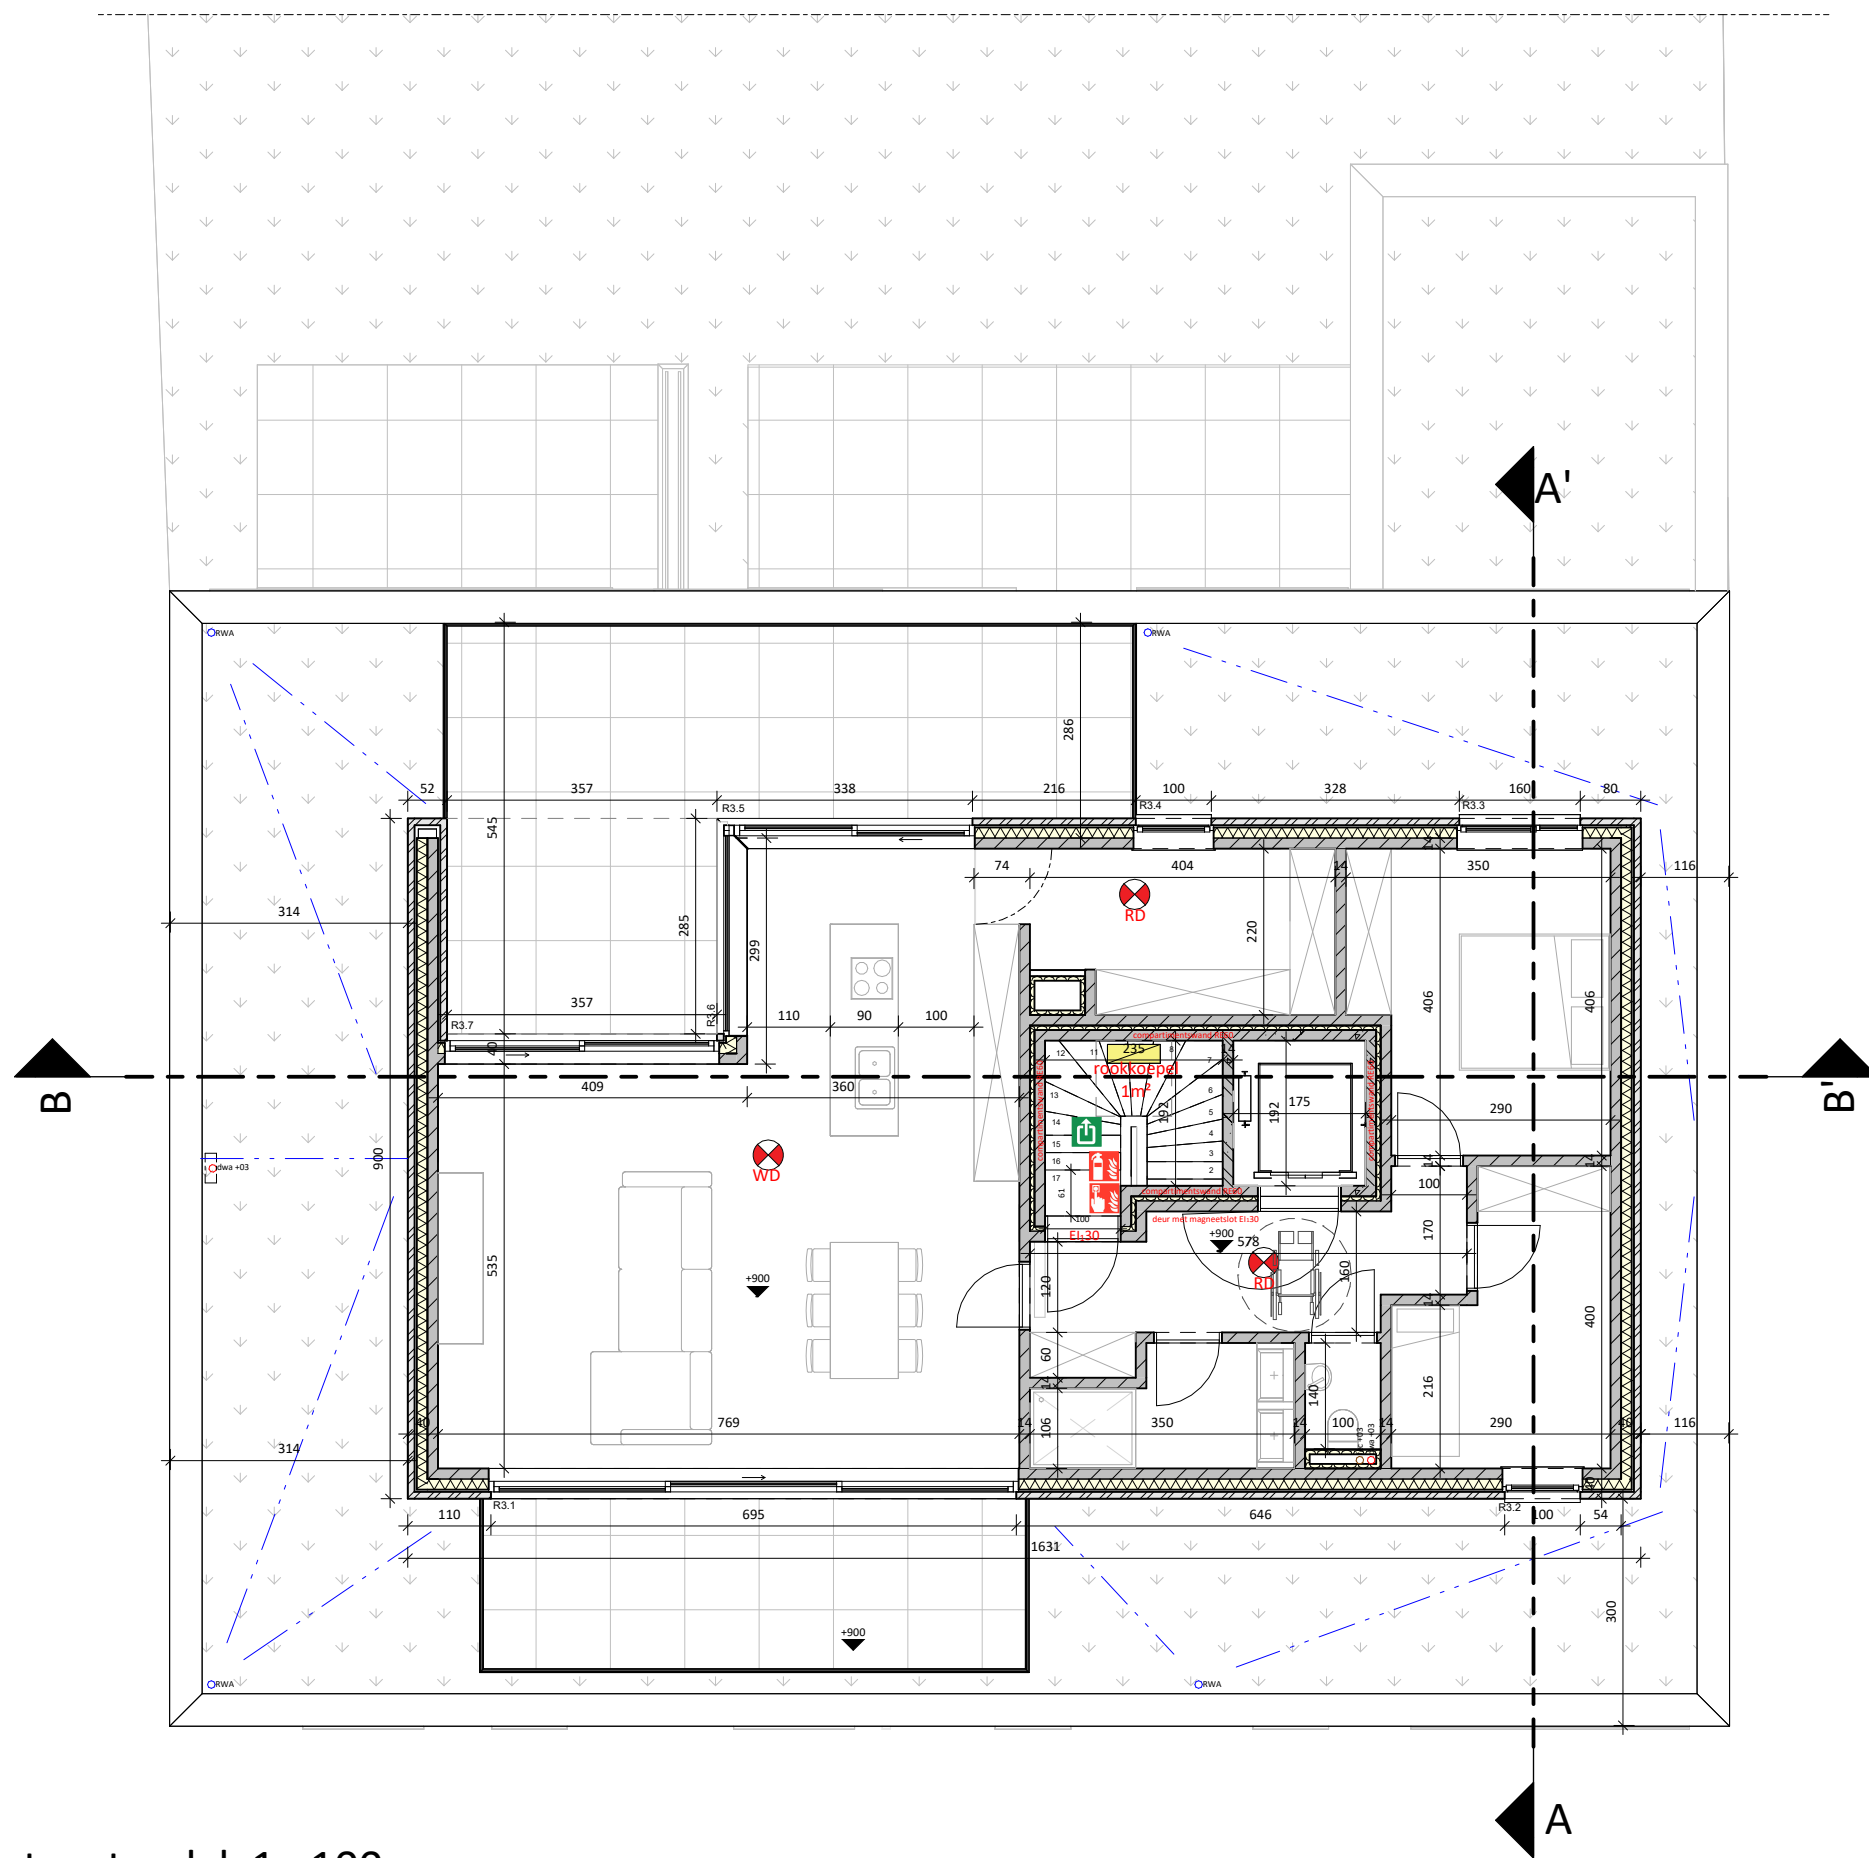

NT_Verdieping +3 | Nieuwe toestand | 1 : 100

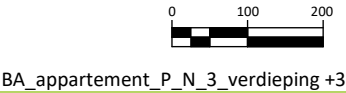

Project
Bouw van appartementen met ondergrondse kelder
24-19752
Projectdatum: 26/09/2024
17/03/2025 16:58:17

Bouwplaats
Bergstraat, 2400 Mol

4de afd. Sectie F
nr.(s) 834R en D2

Opdrachtgever
Beletage BV

PARALLEL ARCHITECTEN bv
Tel 011 56 19 77
Correspondentie - Koolmijnlaan 201, 3582 Beringen
Maatsch. zetel Biezeweg 15A, 9230 Wetteren
info@parallel-architecten.be



LEGENDE GEVELMATERIALEN	
code	Omschrijving
1	gevelafwerking: gevelsteen 9cm; kleur: grijs genuanceerd
2	gevelafwerking: gevelsteen 9cm; kleur: grijs genuanceerd verticaal
3	gevelafwerking: prefab betonpaneel - architectonisch beton
4	buitenschrijwerk (raam): aluminium; kleur: donkergrijs
5	dorpel: blauwe hardsteen
6	dorpel: aluminium kleur: donkergrijs
7	dakrand: aluminium kleur: donker-grijs
8	balustrade: gehard/gelaagd glas
9	poort: aluminium kleur: donkergrijs
10	kolom: metaal kleur: donkergrijs



NT_Voorgevel | Nieuwe toestand | 1 : 100

Project
Bouw van appartementen met ondergrondse kelder
24-19752
Projectdatum:26/09/2024
17/03/2025 16:58:20

Bouwplaats
Bergstraat, 2400 Mol


4de afd. Sectie F
nr.(s) 834R en D2

Opdrachtgever
Beletage BV

PARALLEL ARCHITECTEN bv
Tel 011 56 19 77
Correspondentie - Koolmijnlaan 201, 3582 Beringen
Maatsch. zetel Biezeweg 15A, 9230 Wetteren
info@parallel-architecten.be



LEGENDE GEVELMATERIALEN	
code	Omschrijving
1	gevelafwerking: gevelsteen 9cm; kleur: grijs genuanceerd
2	gevelafwerking: gevelsteen 9cm; kleur: grijs genuanceerd verticaal
3	gevelafwerking: prefab betonpaneel - architectonisch beton
4	buitenschrijwerk (raam): aluminium; kleur: donkergrijs
5	dorpel: blauwe hardsteen
6	dorpel: aluminium kleur: donkergrijs
7	dakrand: aluminium kleur: donker-grijs
8	balustrade: gehard/gelaagd glas
9	poort: aluminium kleur: donkergrijs
10	kolom: metaal kleur: donkergrijs

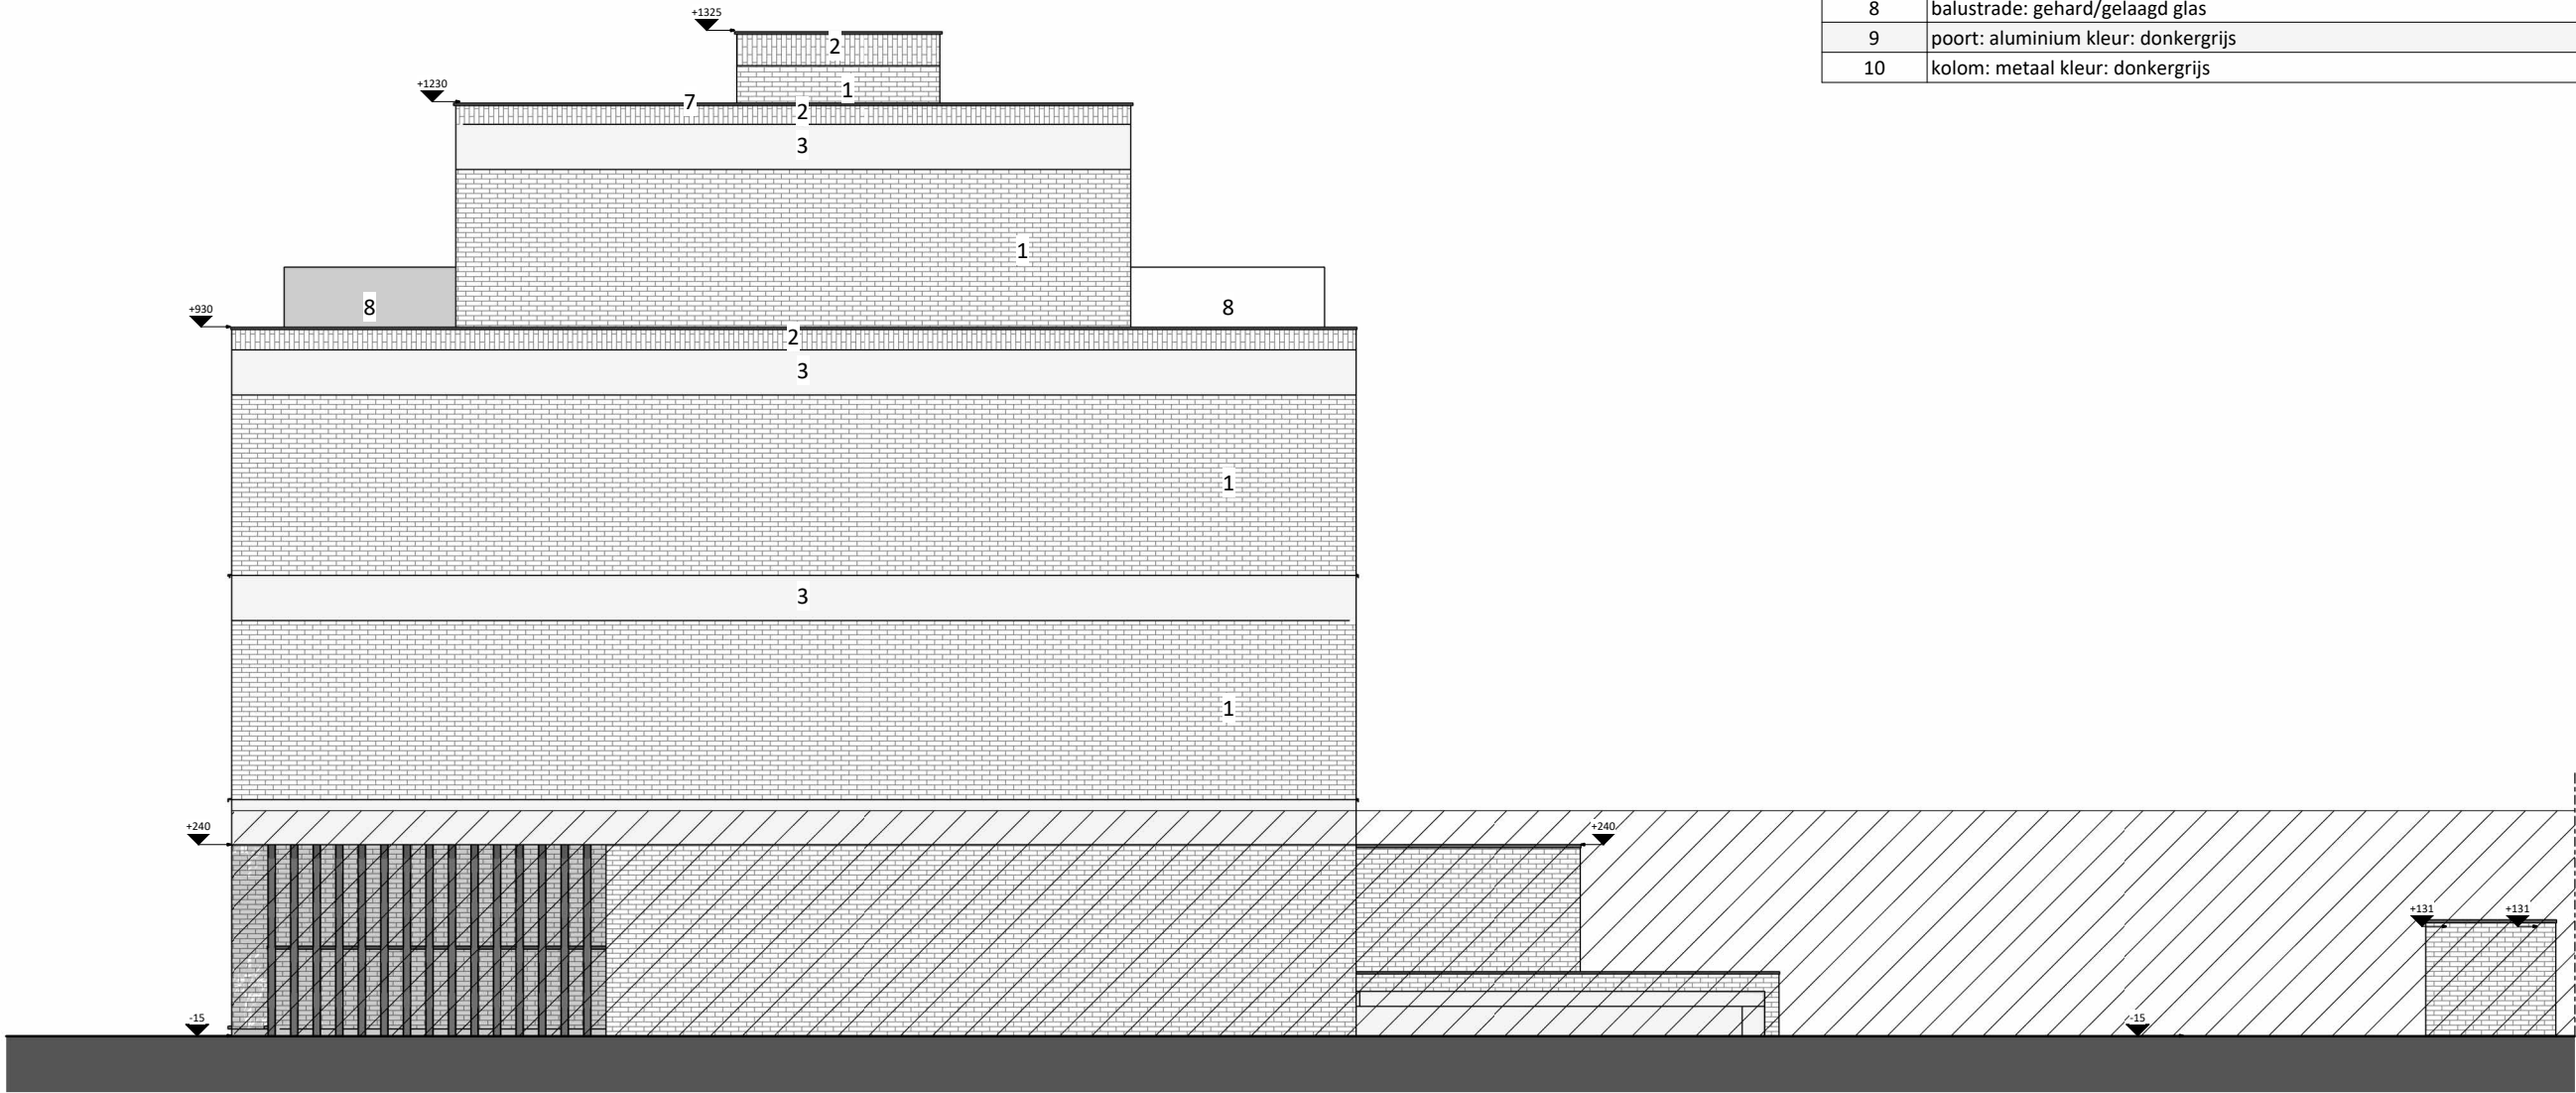

NT_Rechtergevel | Nieuwe toestand | 1 : 100

Project
Bouw van appartementen met ondergrondse kelder
24-19752
Projectdatum: 26/09/2024
17/03/2025 16:58:22

Bouwplaats
Bergstraat, 2400 Mol
4de afd. Sectie F
nr.(s) 834R en D2

Opdrachtgever
Beletage BV

PARALLEL ARCHITECTEN bv
Tel 011 56 19 77
Correspondentie - Koolmijnlaan 201, 3582 Beringen
Maatsch. zetel Biezeweg 15A, 9230 Wetteren
info@parallel-architecten.be

0 100 200
BA_appartement_G_N_2_rechtergevel



LEGENDE GEVELMATERIALEN	
code	Omschrijving
1	gevelafwerking: gevelsteen 9cm; kleur: grijs genuanceerd
2	gevelafwerking: gevelsteen 9cm; kleur: grijs genuanceerd verticaal
3	gevelafwerking: prefab betonpaneel - architectonisch beton
4	buitenschrijfwerk (raam): aluminium; kleur: donkergrijs
5	dorpel: blauwe hardsteen
6	dorpel: aluminium kleur: donkergrijs
7	dakrand: aluminium kleur: donker-grijs
8	balustrade: gehard/gelaagd glas
9	poort: aluminium kleur: donkergrijs
10	kolom: metaal kleur: donkergrijs



NT_Achtergevel | Nieuwe toestand | 1 : 100



BA_appartement_G_N_3_achtergevel

Project
Bouw van appartementen met ondergrondse kelder
24-19752
Projectdatum: 26/09/2024
17/03/2025 16:58:25

Bouwplaats
Bergstraat, 2400 Mol

4de afd. Sectie F
nr.(s) 834R en D2


Opdrachtgever
Beletage BV

PARALLEL ARCHITECTEN bv
Tel 011 56 19 77
Correspondentie - Koolmijnlaan 201, 3582 Beringen
Maatsch. zetel Biezeweg 15A, 9230 Wetteren
info@parallel-architecten.be



LEGENDE GEVELMATERIALEN

code	Omschrijving
1	gevelafwerking: gevelsteen 9cm; kleur: grijs genuanceerd
2	gevelafwerking: gevelsteen 9cm; kleur: grijs genuanceerd verticaal
3	gevelafwerking: prefab betonpaneel - architectonisch beton
4	buitenschrijwerk (raam): aluminium; kleur: donkergrijs
5	dorpel: blauwe hardsteen
6	dorpel: aluminium kleur: donkergrijs
7	dakrand: aluminium kleur: donker-grijs
8	balustrade: gehard/gelaagd glas
9	poort: aluminium kleur: donkergrijs
10	kolom: metaal kleur: donkergrijs

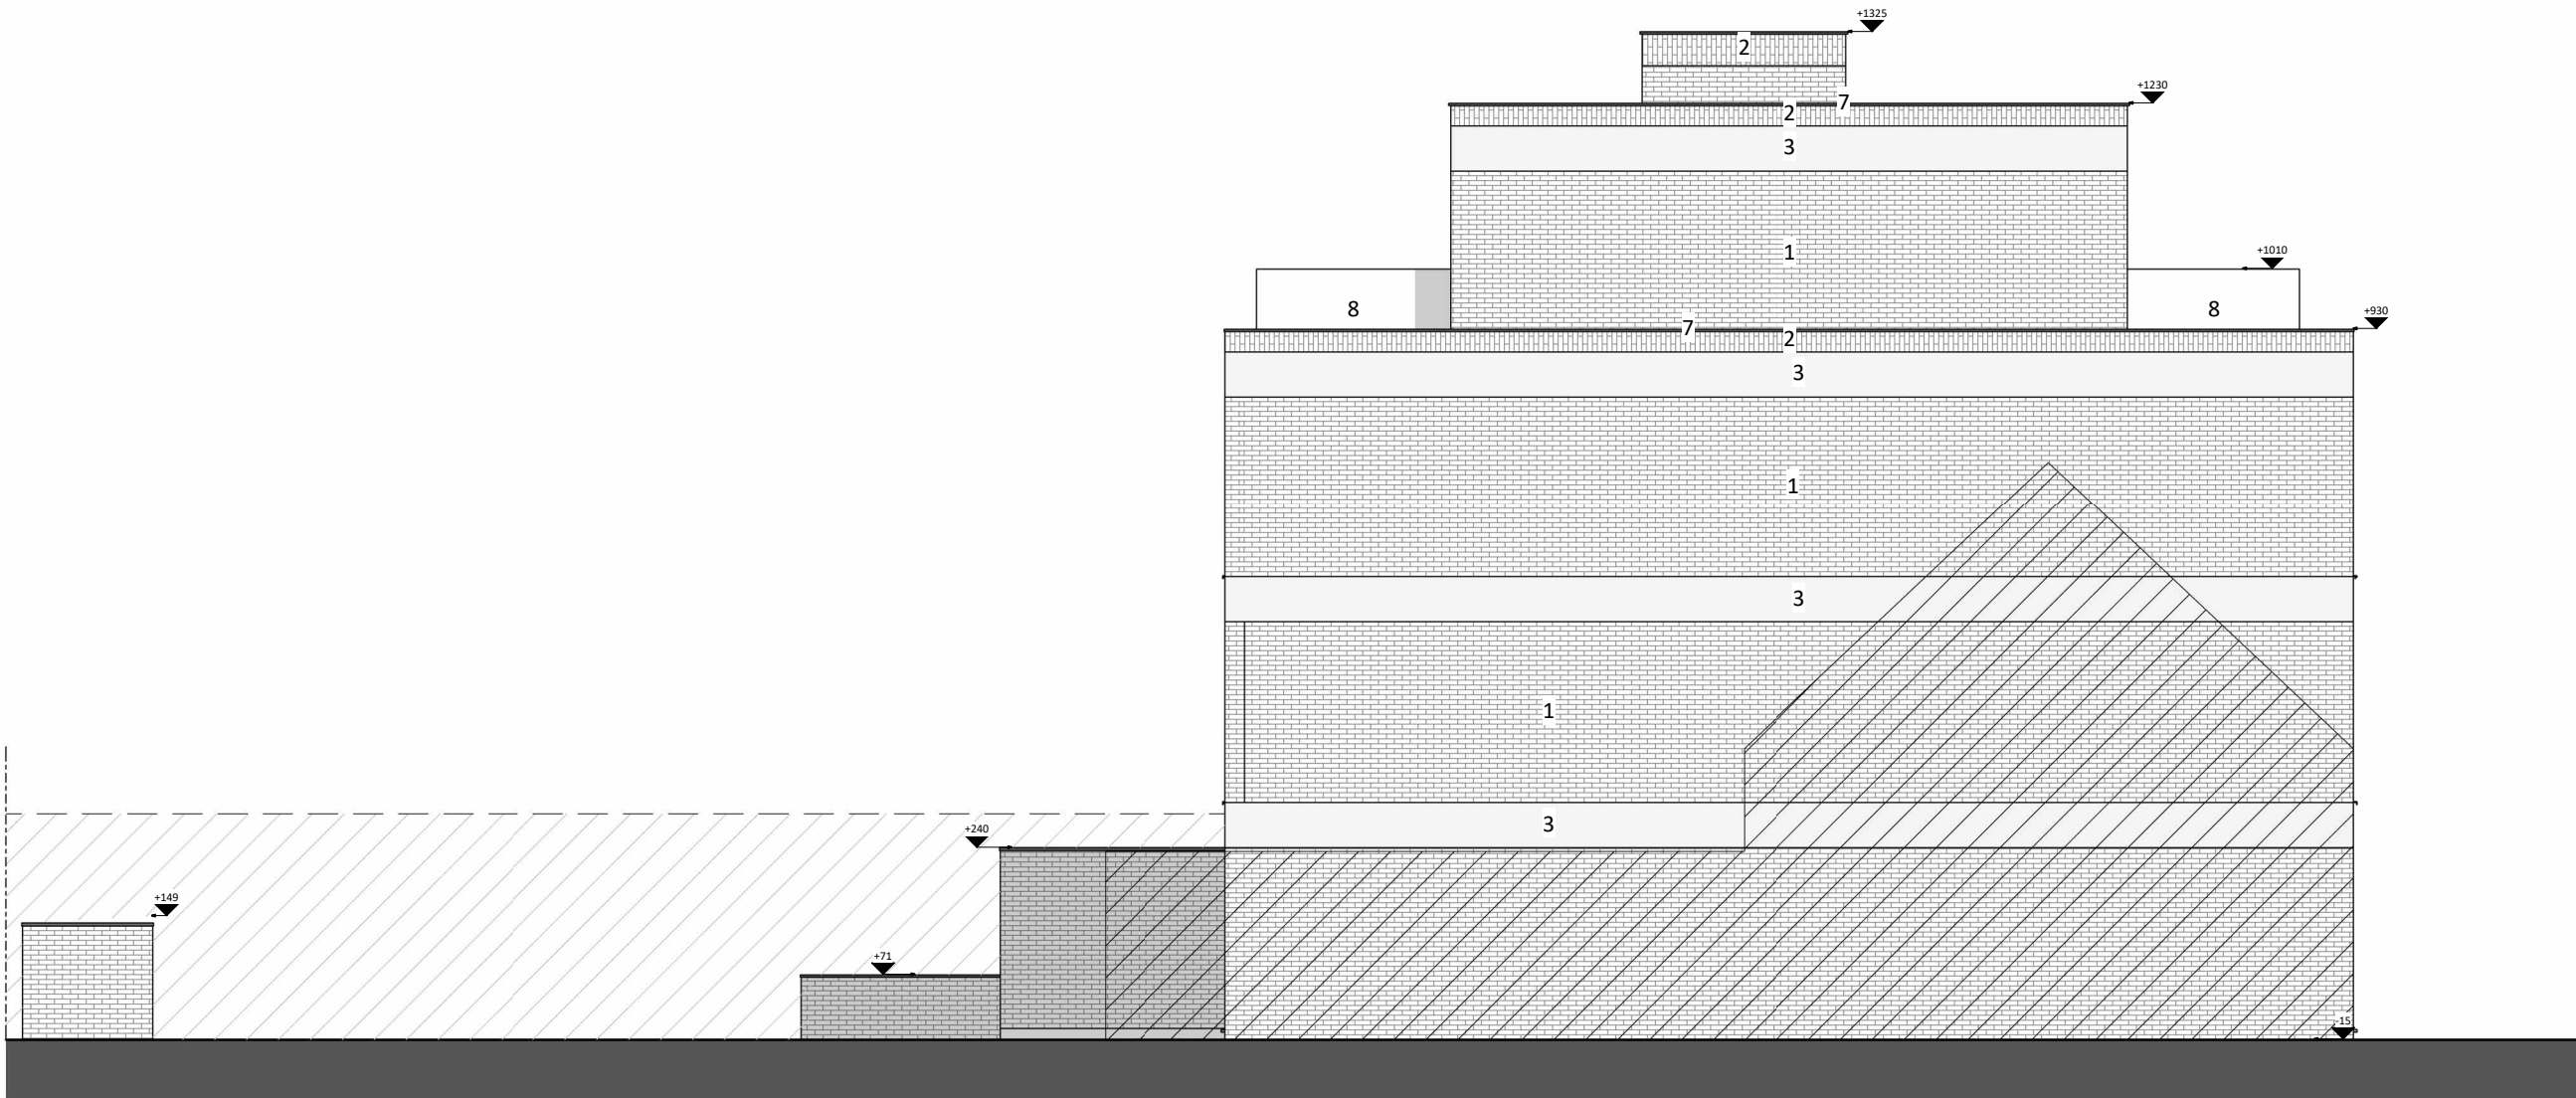

NT_Linkergevel | Nieuwe toestand | 1 : 100



BA_appartement_G_N_4_linkergevel

Project

Bouw van appartementen met ondergrondse kelder
24-19752
Projectdatum: 26/09/2024
17/03/2025 16:58:27

Bouwplaats

Bergstraat, 2400 Mol
4de afd. Sectie F
nr.(s) 834R en D2


Opdrachtgever

Beletage BV

PARALLEL ARCHITECTEN bv

Tel 011 56 19 77
Correspondentie - Koolmijnlaan 201, 3582 Beringen
Maatsch. zetel Biezeweg 15A, 9230 Wetteren
info@parallel-architecten.be



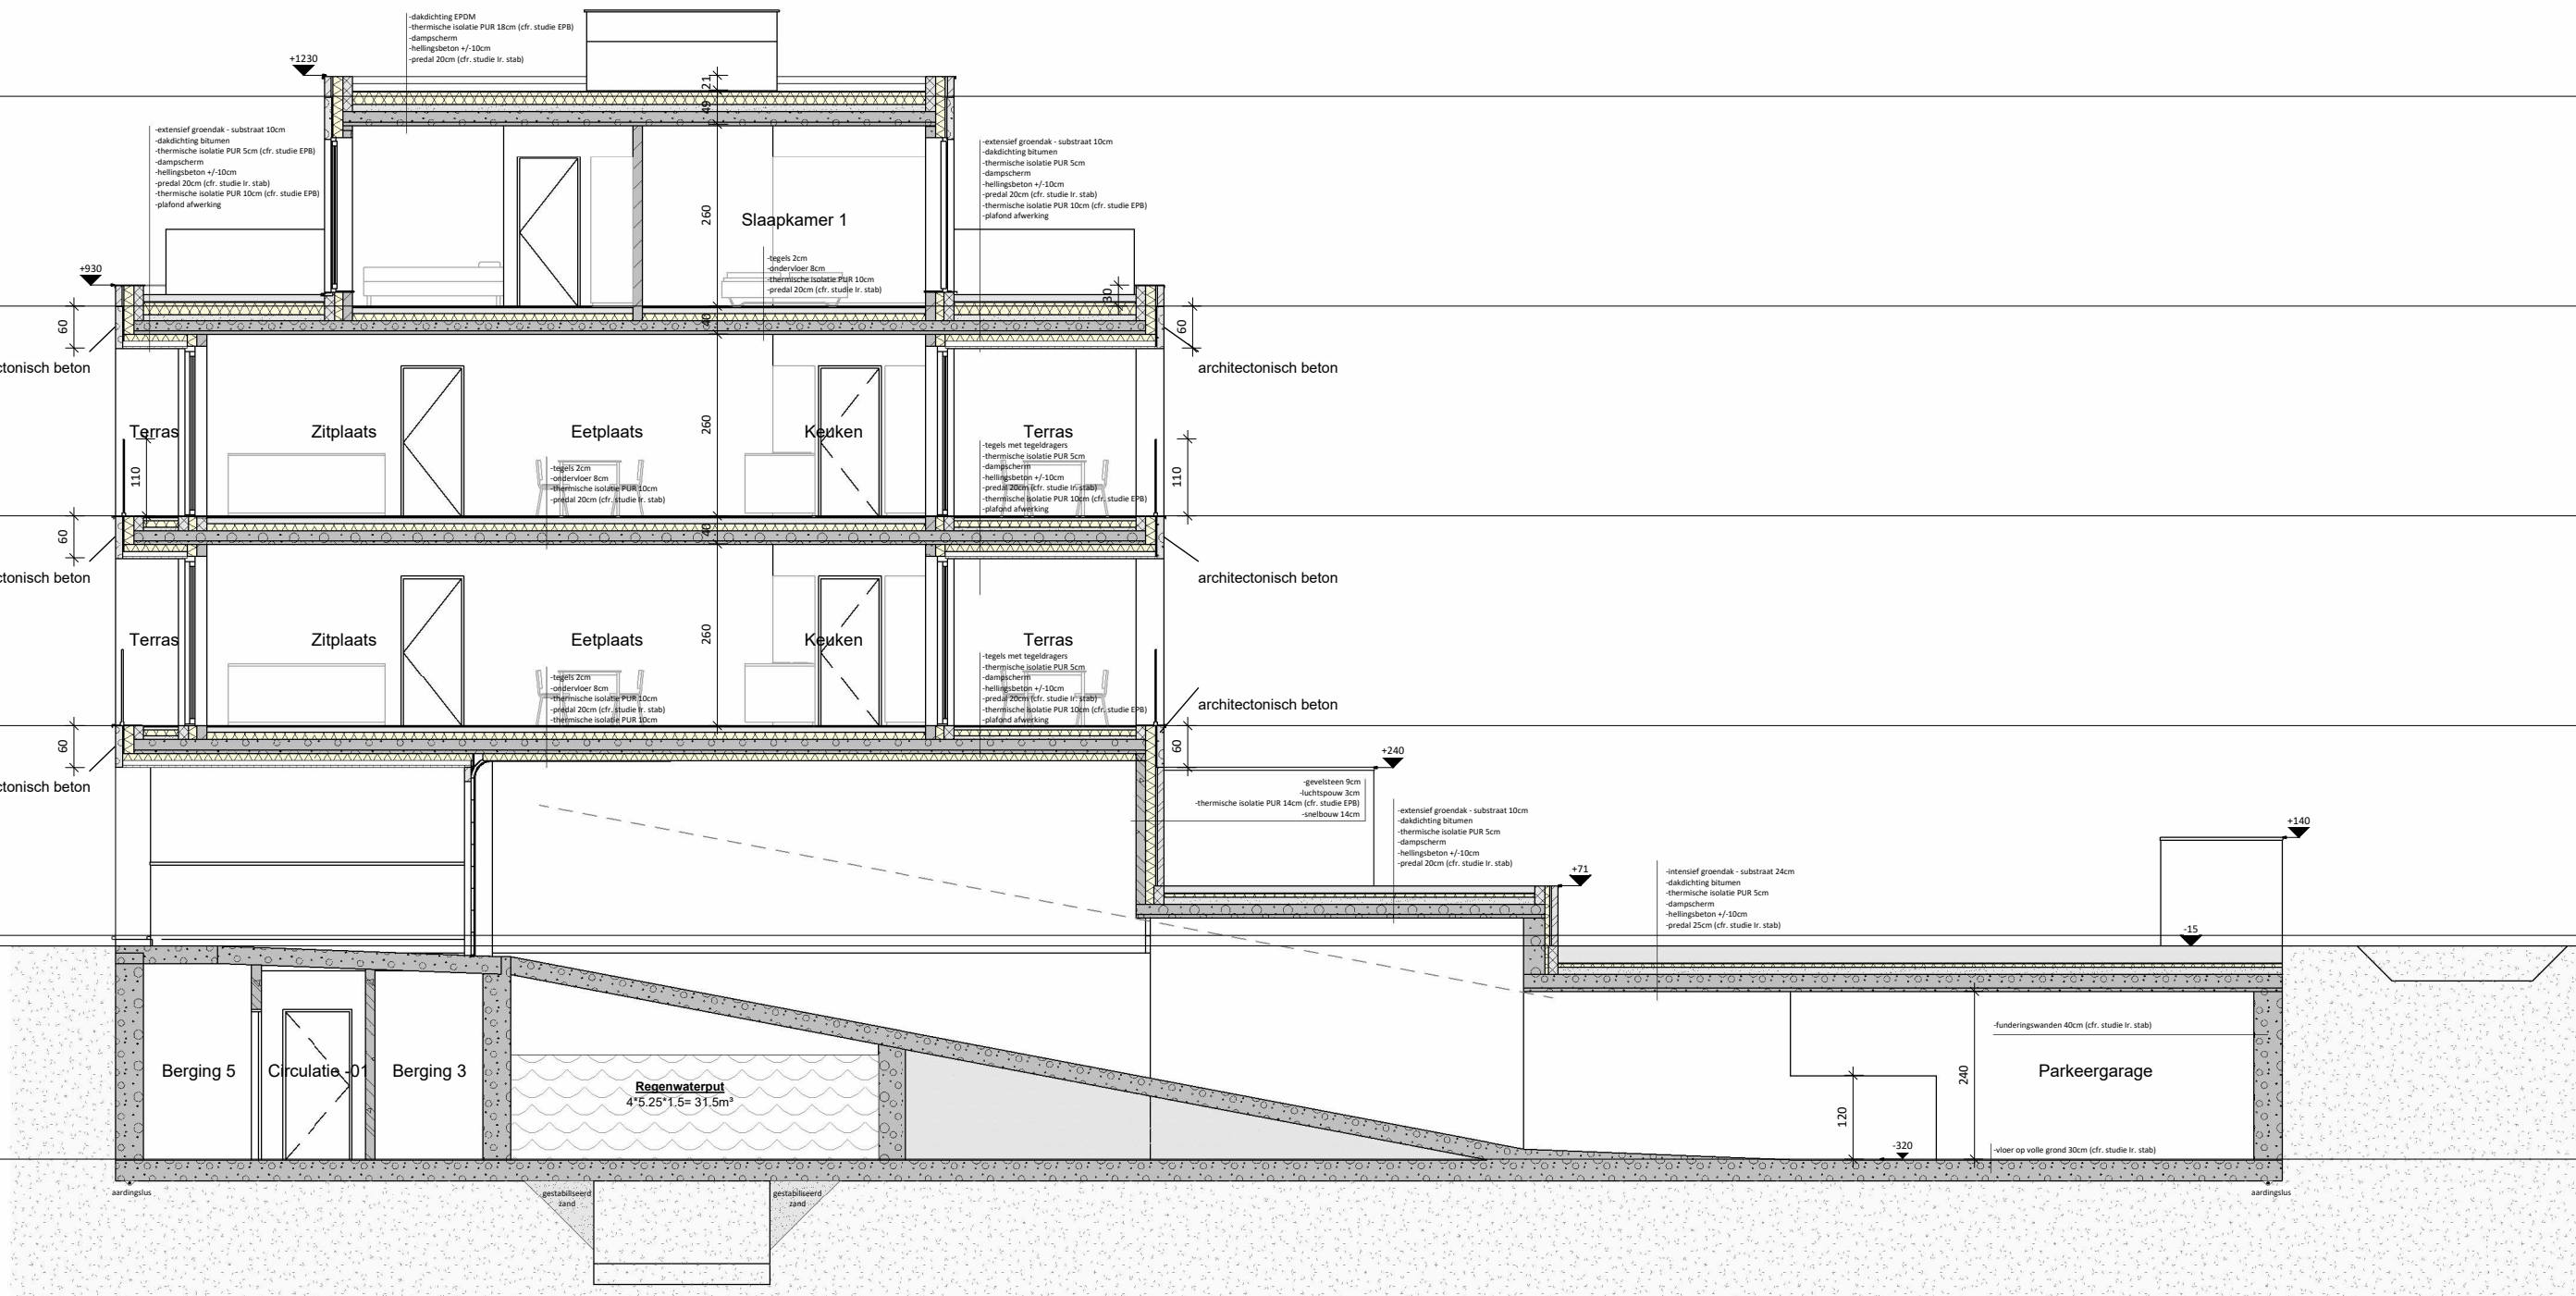

NT_Doorsnede AA | Nieuwe toestand | 1 : 100

Project

Bouw van appartementen met ondergrondse kelder
24-19752
Projectdatum: 26/09/2024
17/03/2025 16:58:29

Bouwplaats

Bergstraat, 2400 Mol
4de afd. Sectie F
nr.(s) 834R en D2


Opdrachtgever

Beletage BV

PARALLEL ARCHITECTEN bv

Tel 011 56 19 77
Correspondentie - Koolmijnlaan 201, 3582 Beringen
Maatsch. zetel Biezeweg 15A, 9230 Wetteren
info@parallel-architecten.be

PARALLEL
ARCHITECTEN

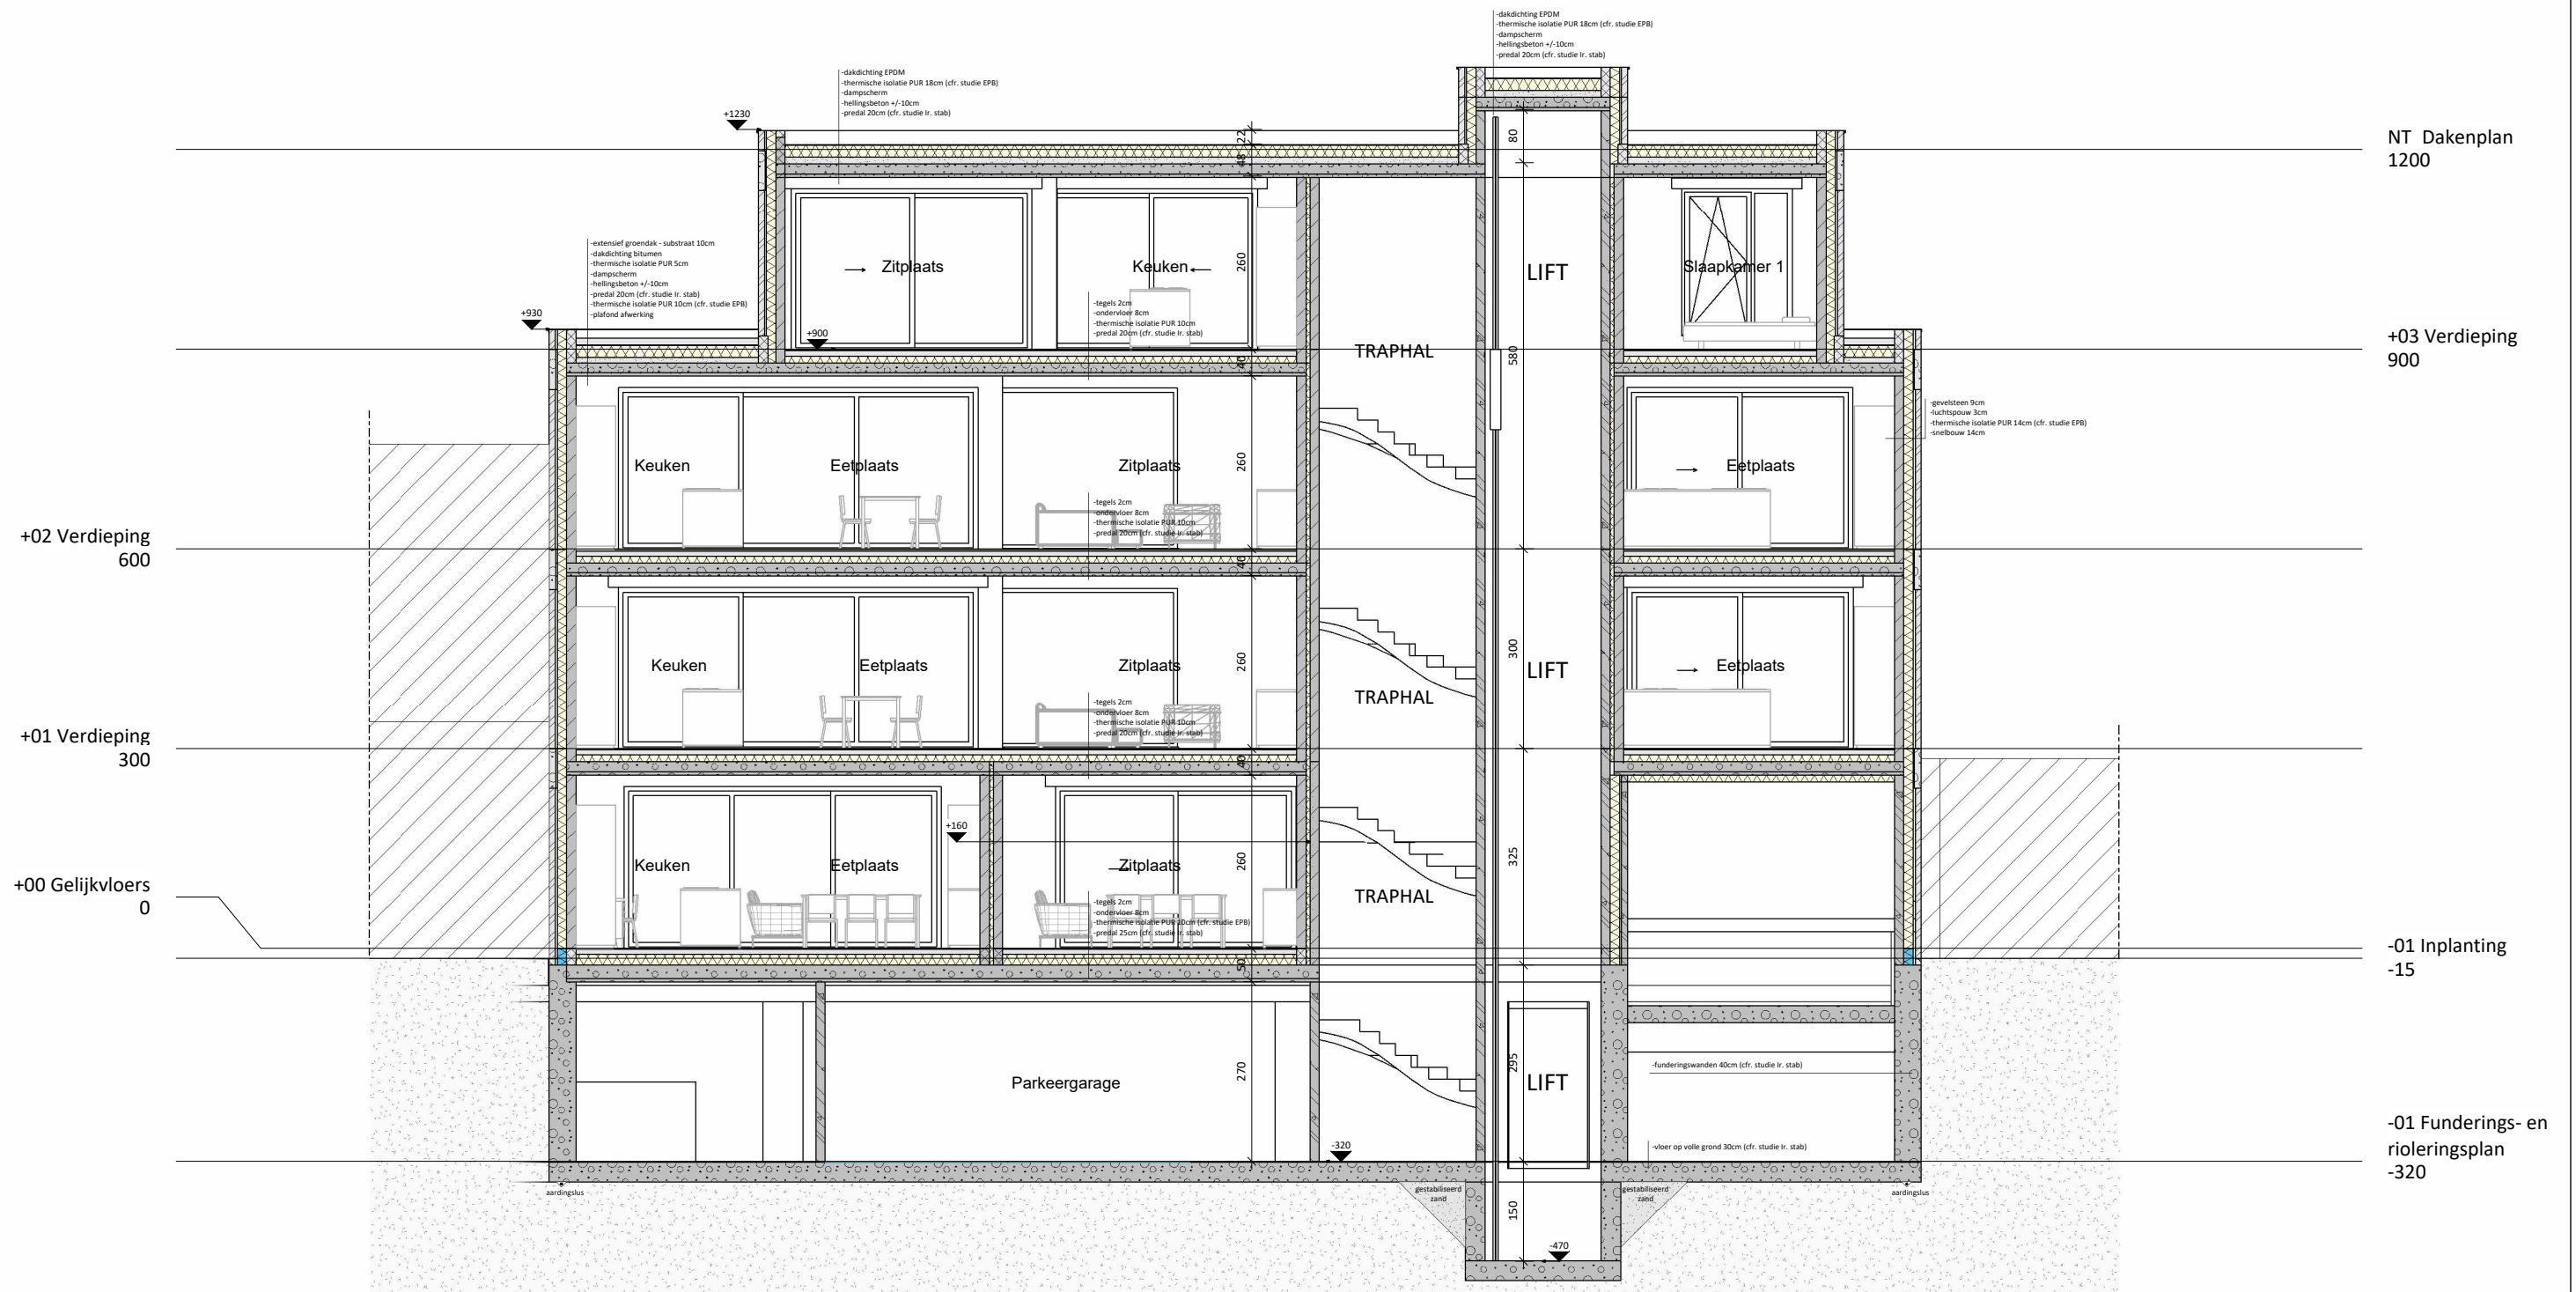

NT_Doorsnede BB | Nieuwe toestand | 1 : 100

Project

Bouw van appartementen met ondergrondse kelder
24-19752
Projectdatum: 26/09/2024
17/03/2025 16:58:30

Bouwplaats

Bergstraat, 2400 Mol
4de afd. Sectie F
nr.(s) 834R en D2


Opdrachtgever

Beletage BV


PARALLEL ARCHITECTEN bv

Tel 011 56 19 77
Correspondentie - Koolmijnlaan 201, 3582 Beringen
Maatsch. zetel Biezeweg 15A, 9230 Wetteren
info@parallel-architecten.be



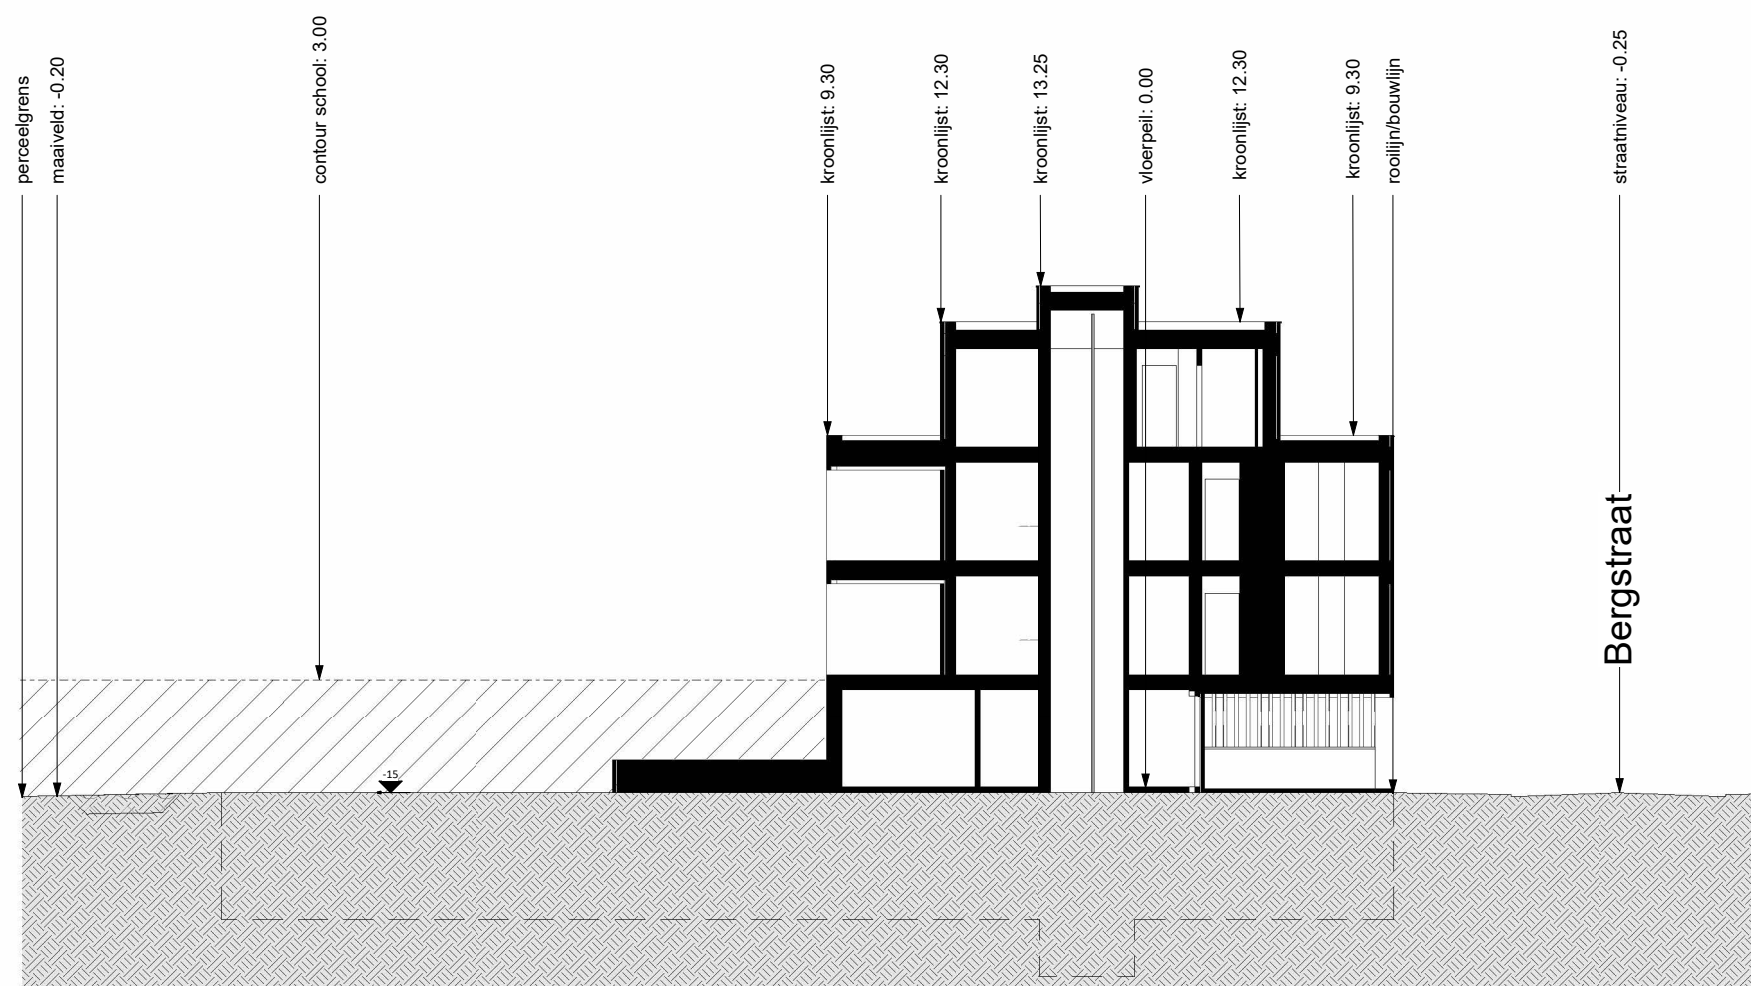

NT_Terreinprofiel | Nieuwe toestand | 1 : 200

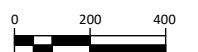

BA_appartement_T_N_1_terreinprofiel

Project

Bouw van appartementen met ondergrondse kelder
24-19752
26/09/2024

Bouwplaats

Bergstraat, 2400 Mol
4de afd. Sectie F
nr.(s) 834R en D2

Opdrachtgever

Beletage BV

PARALLEL ARCHITECTEN bv

Tel 09 292 10 20
Correspondentie - Biezeweg 15A, 9230 Wetteren
Maatsch. zetel Biezeweg 15A, 9230 Wetteren
info@parallel-architecten.be

PARA **EL**
ARCHITECTEN