


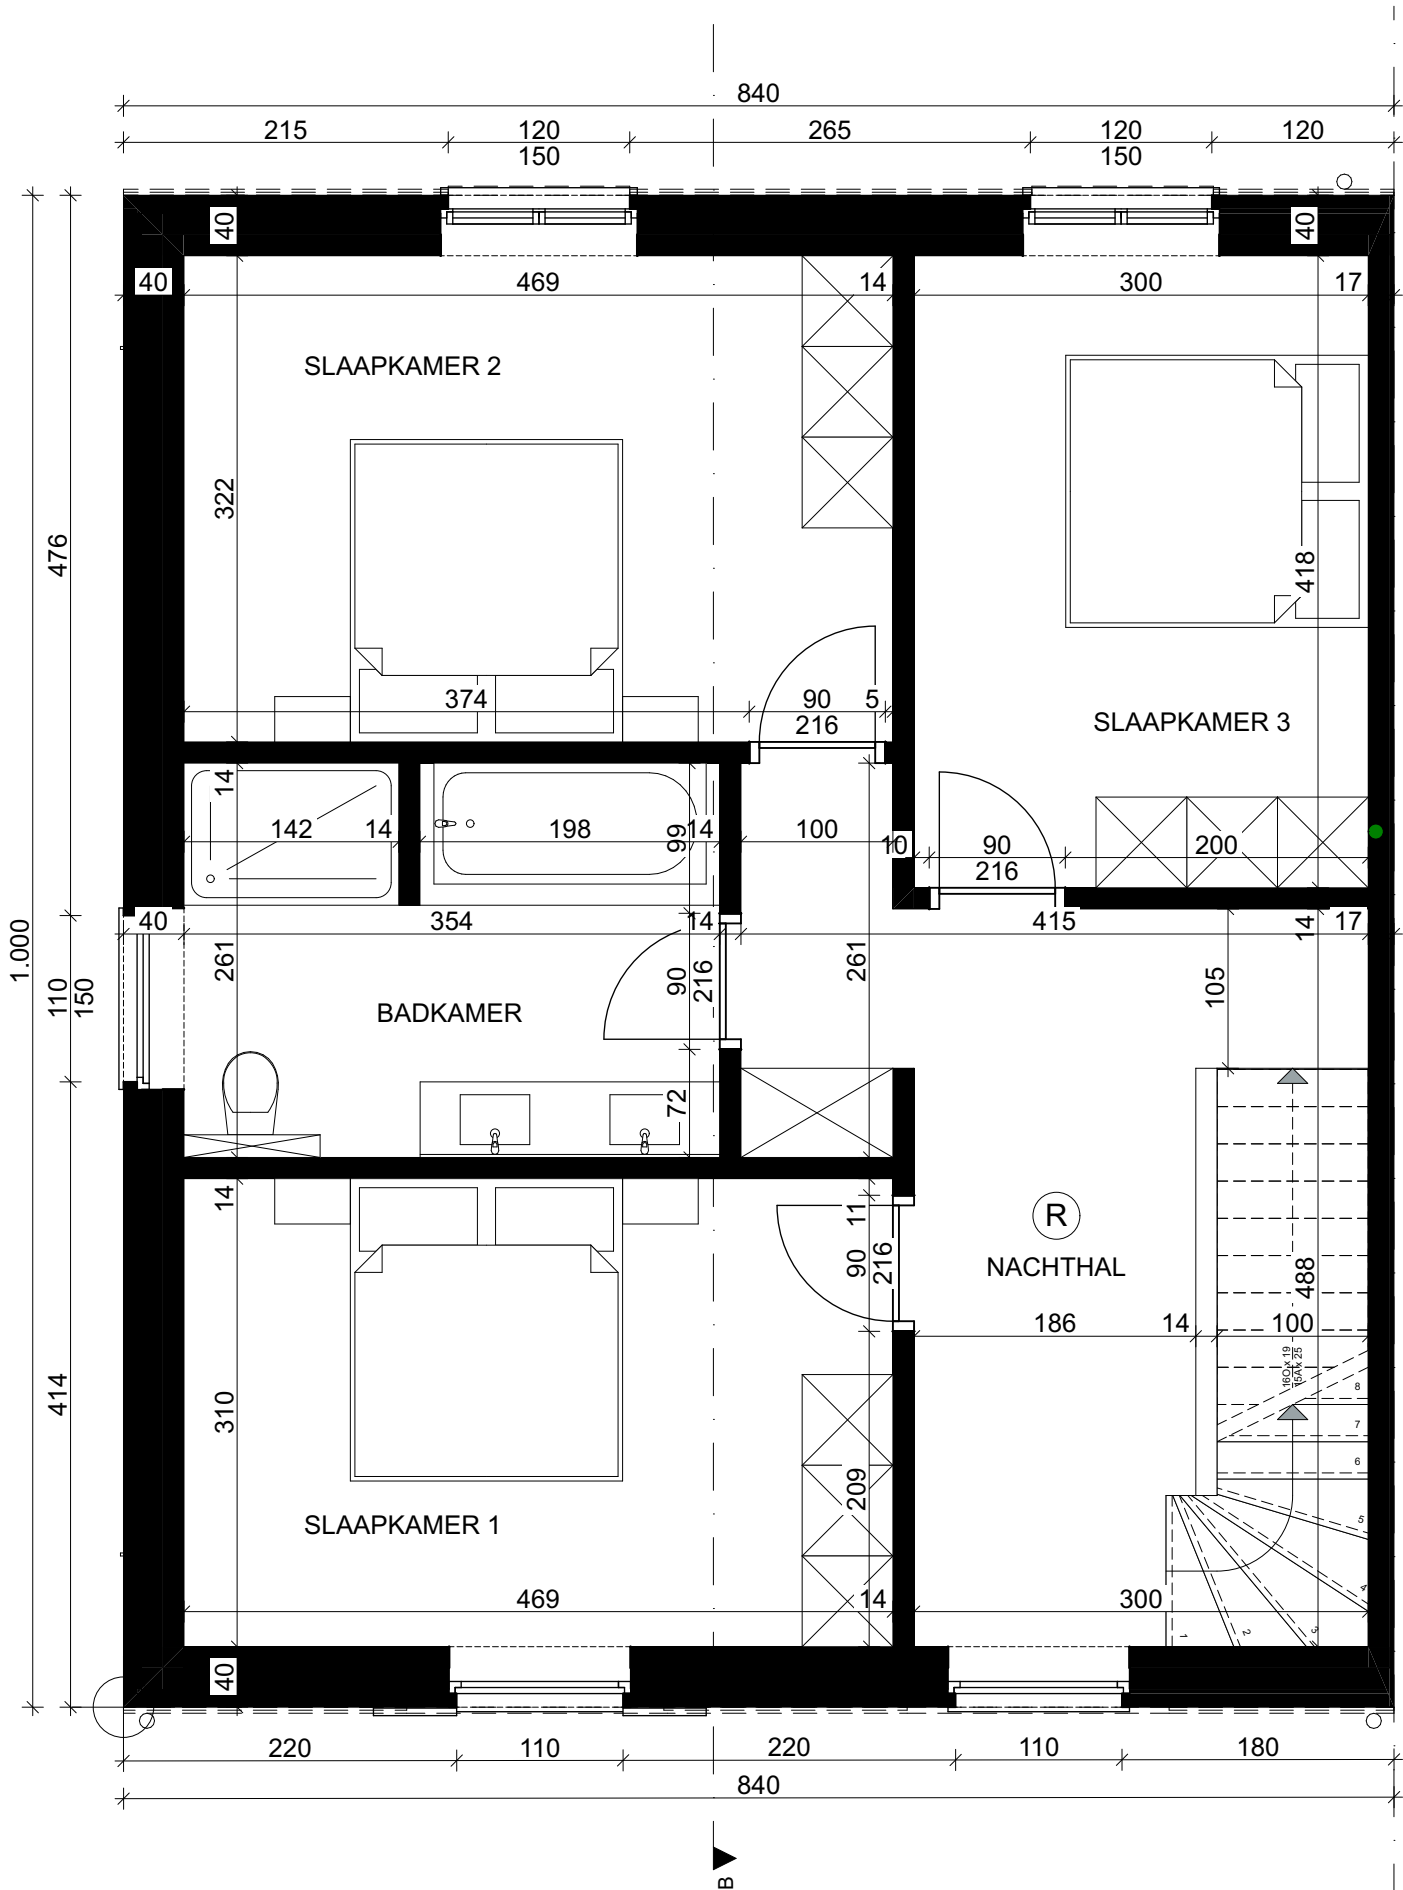

1ste VERDIEPING



Schaal 1:50

Alle maten in cm

