


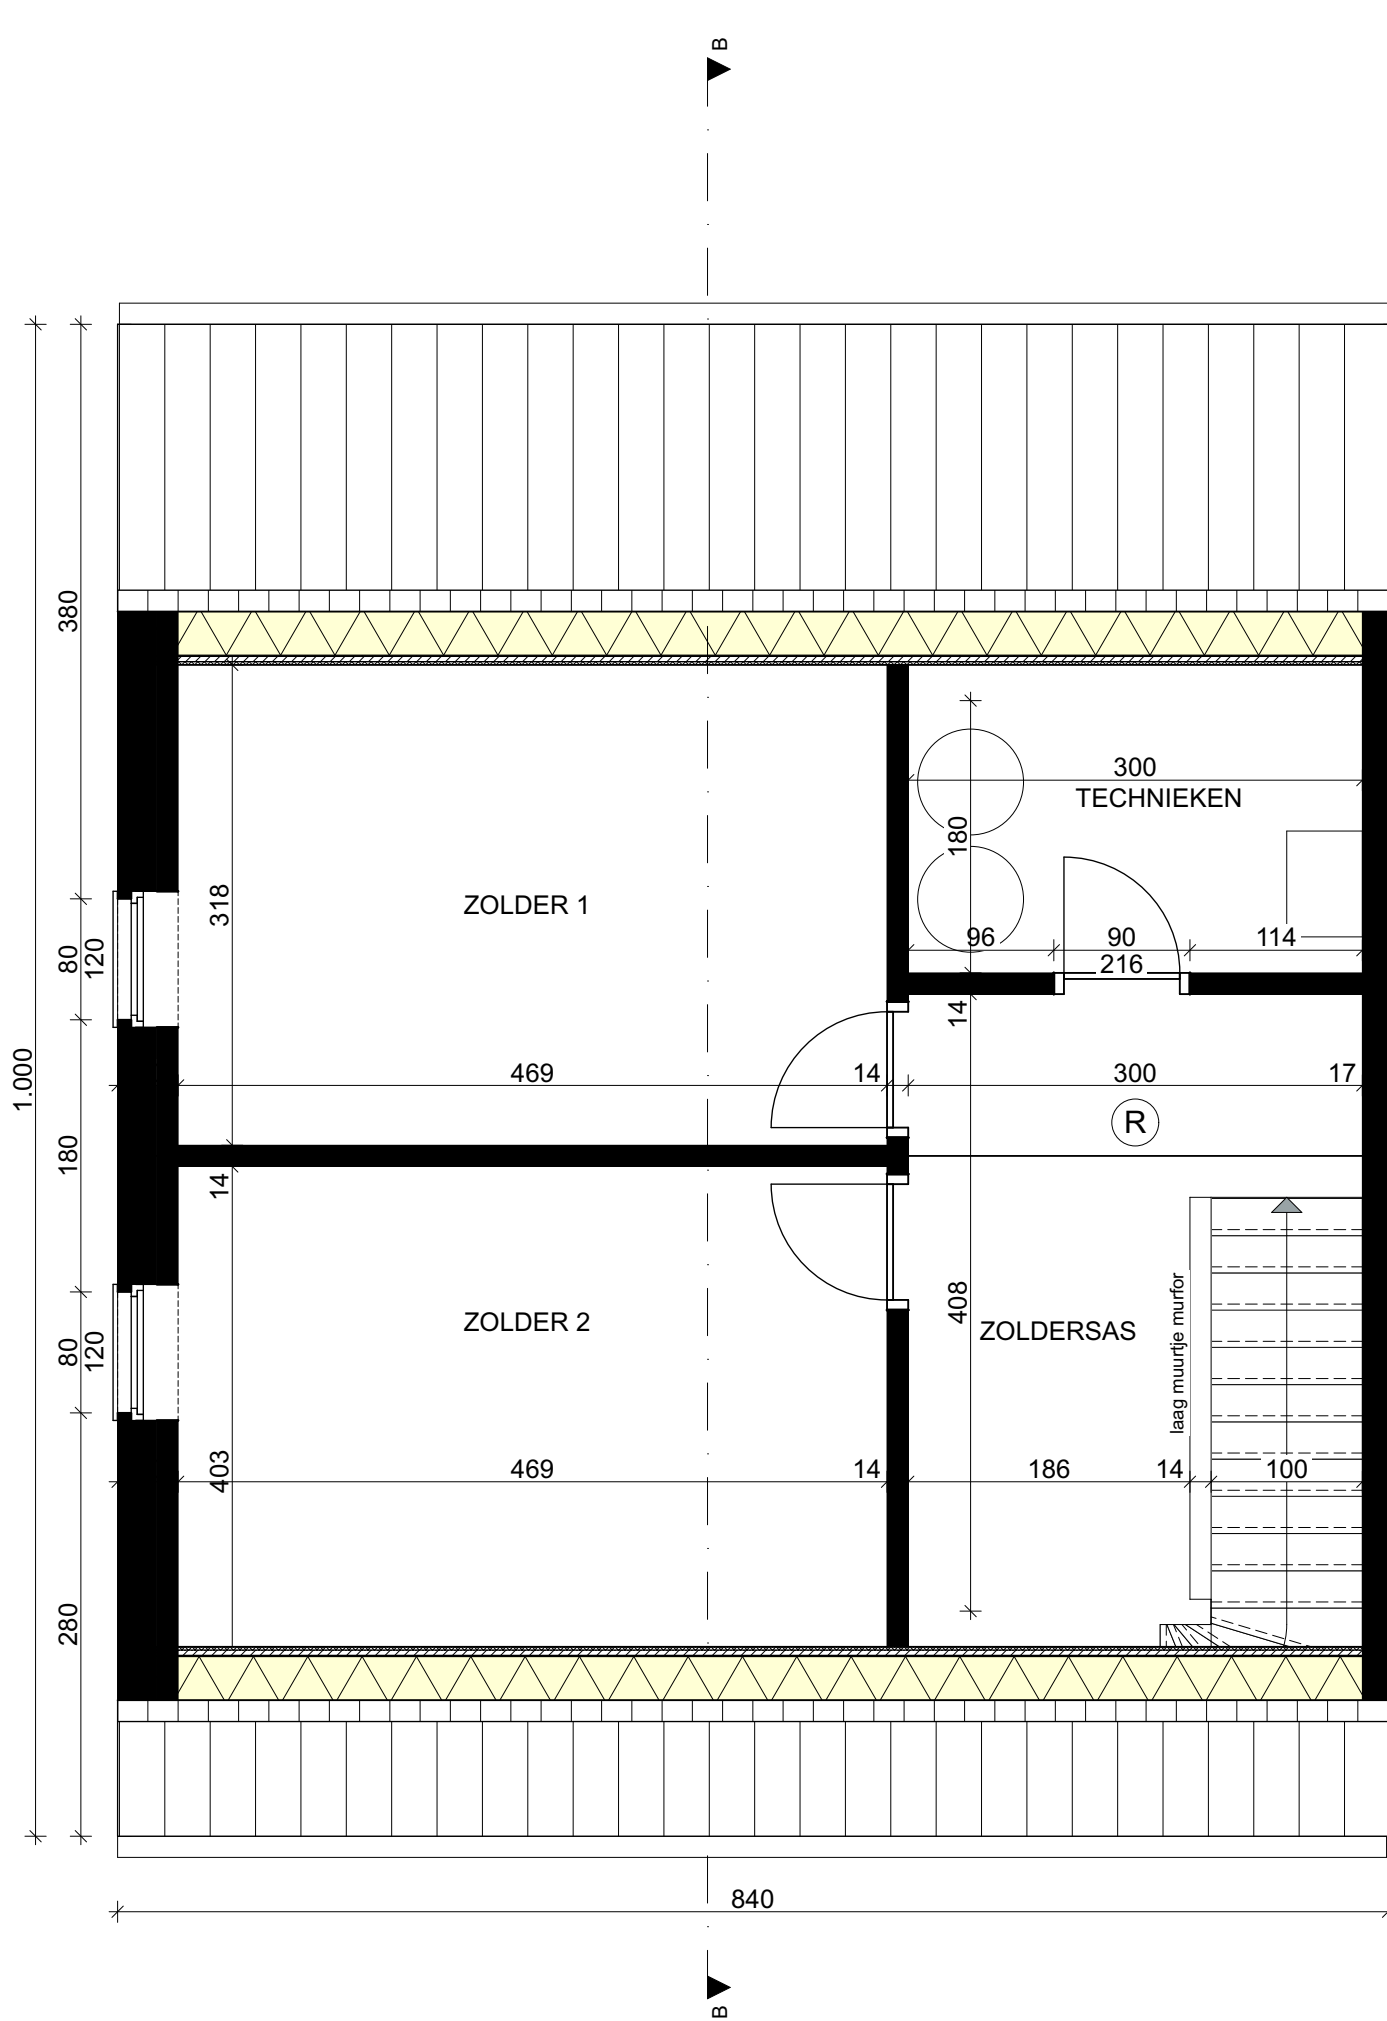


2de VERDIEPING



Schaal 1:50

Alle maten in cm

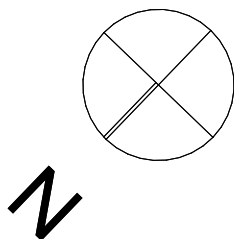

TITEL

Bouwen van een ééengezinswoning

GEGEVENS BOUWPLAATS

GEMEENTE: 2400 Mol
STRAAT + NR: Postelarenweg LOT 2
KADASTRAAL: afd. 4, sect. F, nr. 179/B

GEGEVENS OPDRACHTGEVER

NAAM: Herman De Meester
GEMEENTE: 2310 Rijkevorsel
STRAAT + NR: Achtel 12
TELEFOON: 0475 65 25 50
E-MAIL: nathalie_912@hotmail.com

archiMO architecten
Veldstraat 57
2960 Brecht

info@archimo.be
T: 03 669 89 91