

"Olmensebaan"

bouwen van 3 eengezinswoningen

LIGGING	Olmensebaan loten 2 tem 4 2490 Balen <i>1^o afdeling, sectie E, nrs. 2286 B, 2286 C, 2286 D</i>
OPDRACHTGEVER	Rik De Keyser Merksplassesteenweg 18 2310 Rijkensvoel 03/340 29 10 info@rdk.be
ARCHITECT	Parallel Architecten BV Koolmijnlaan 201 3582 Beringen 011 56 19 77 philippe.crolie@parallel-architecten.be

Lot 2 tem 4
- inplanting en terreinprofiel

WIJZIGINGEN :
A - 17.10.2024 - naar uitvoering
B - 05.11.2024 - rioleren riolen
C - 21.03.2025 - inplanting knipprunten
D - 15.04.2025 - aanlegrijpingsruimte riolering 39
E - 28.04.2025 - geen verandering
F - 24.04.2025 - checkinwork
G - 28.04.2025 - aanpassing riolering
H - 29.04.2025 - aanpassing doornrede
I - 30.04.2025 - opening waartoren riolering
J - 15.05.2025 - rioleren riolering

AANGIFTE VAN WERKEN


CHECKINATWORK

WERKPLAATS ONDERWORPEN AAN DE REGISTRATIEVERPLICHTING


1Y1-02WM7RL-JA-Z

Olmensebaan
2490 Balen


datum - 17/10/2024 schaal 1/50 - 1/200 plan - 14

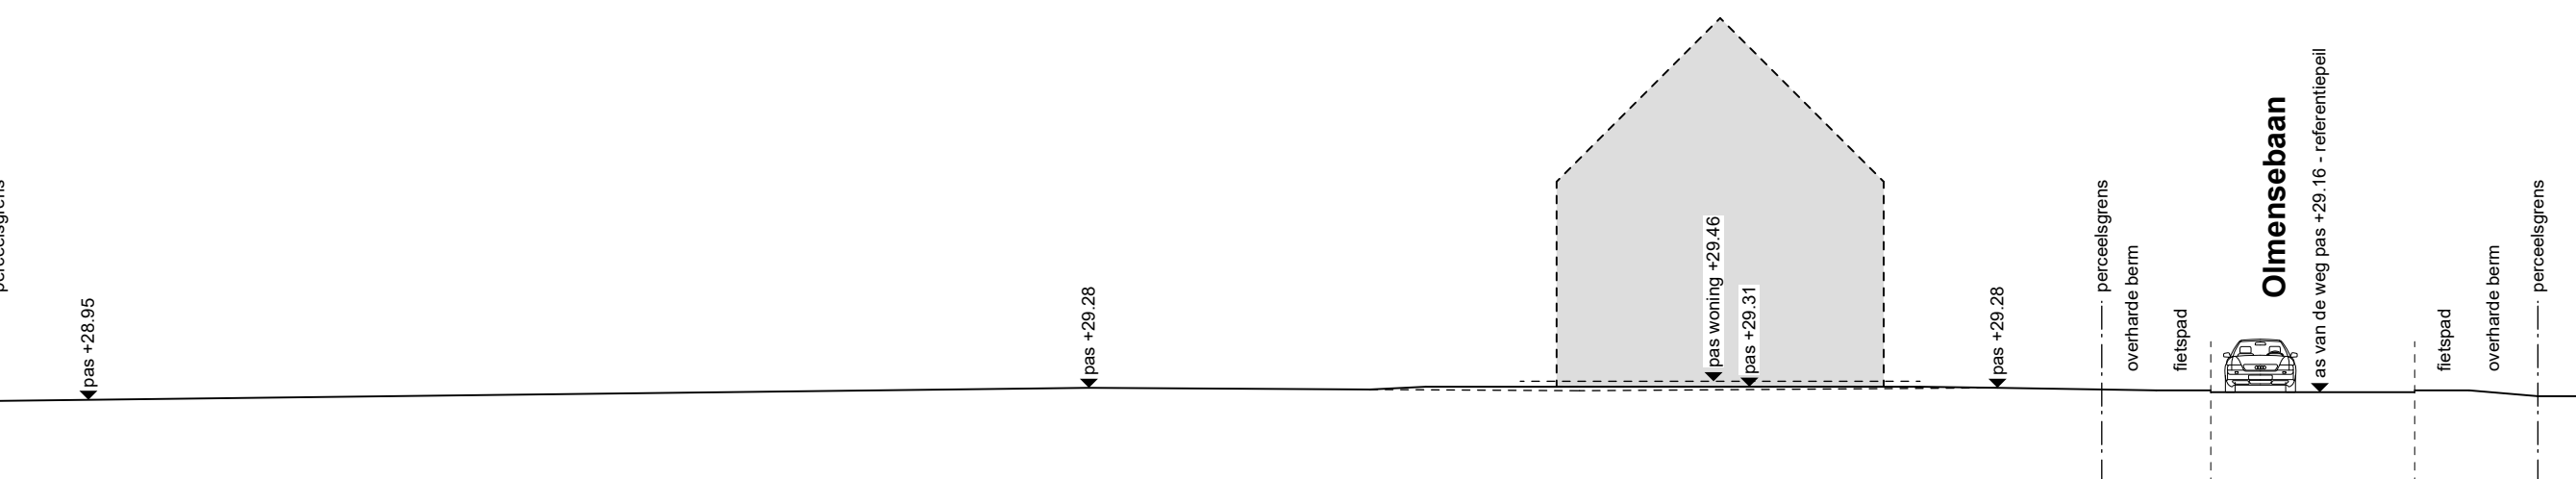

TERREINPROFIEL A-A
nieuwe toestand
SCHAAL 1/200

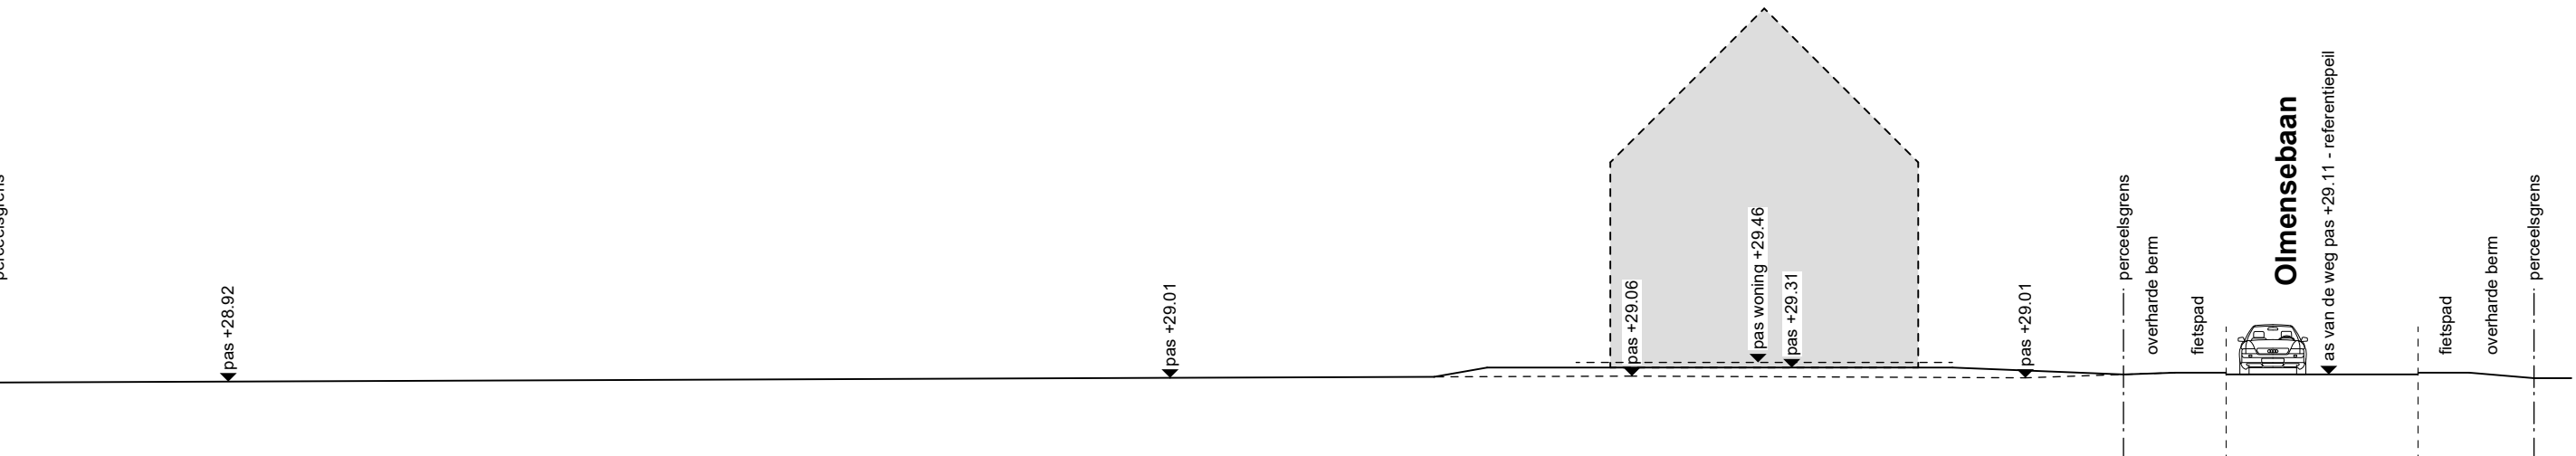


TERREINPROFIEL B-B
nieuwe toestand
SCHAAL 1/200

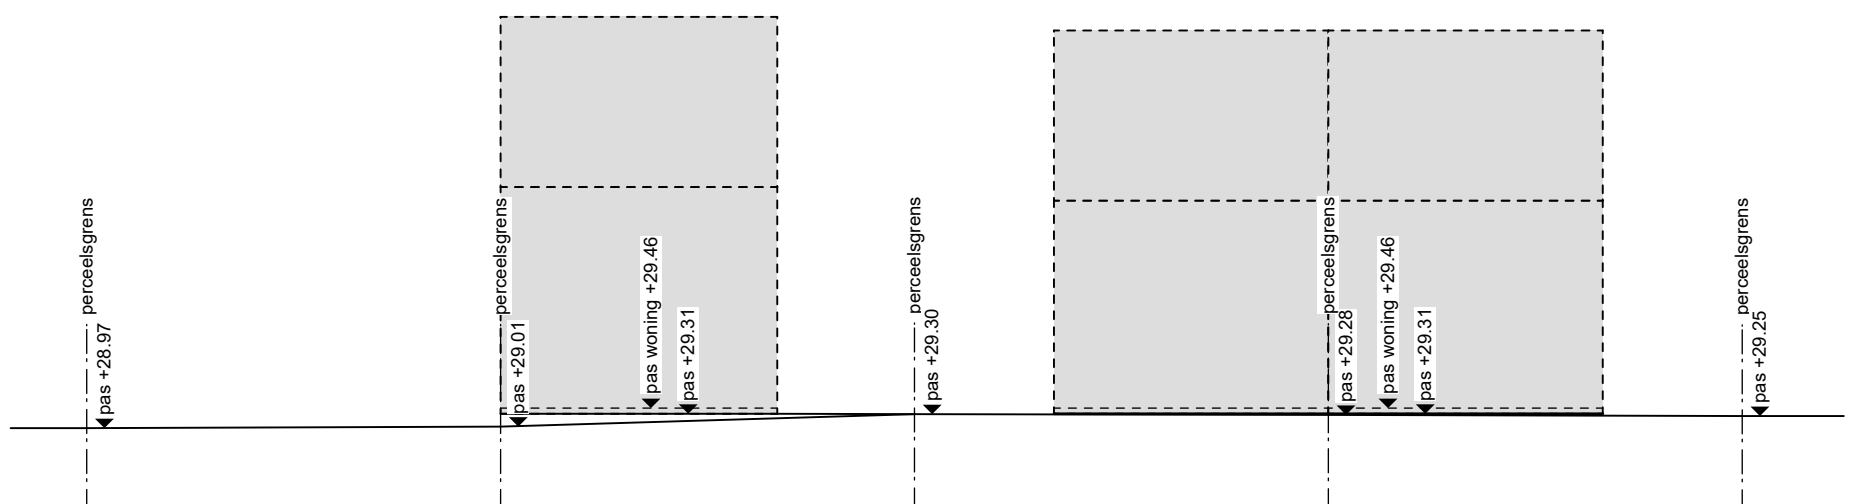

TERREINPROFIEL C-C
nieuwe toestand
SCHAAL 1/200


Legende inplanting

- tv - tv-distributie
- el - elektriciteitspaal
- vi - verichtingspaal
- el - elektriciteitskast
- kp - kilometerpaal
- boom - boom
- boom te rooien - boom te rooien
- bestaande gebouwen - bestaande gebouwen
- ontworpen gebouwen - ontworpen gebouwen
- te slopen gebouwen - te slopen gebouwen
- deksel riolering - deksel riolering
- kolkputje riolering - kolkputje riolering
- hydrant - hydrant
- benijdbare breedte - benijdbare breedte
- verharding klinkers - verharding klinkers

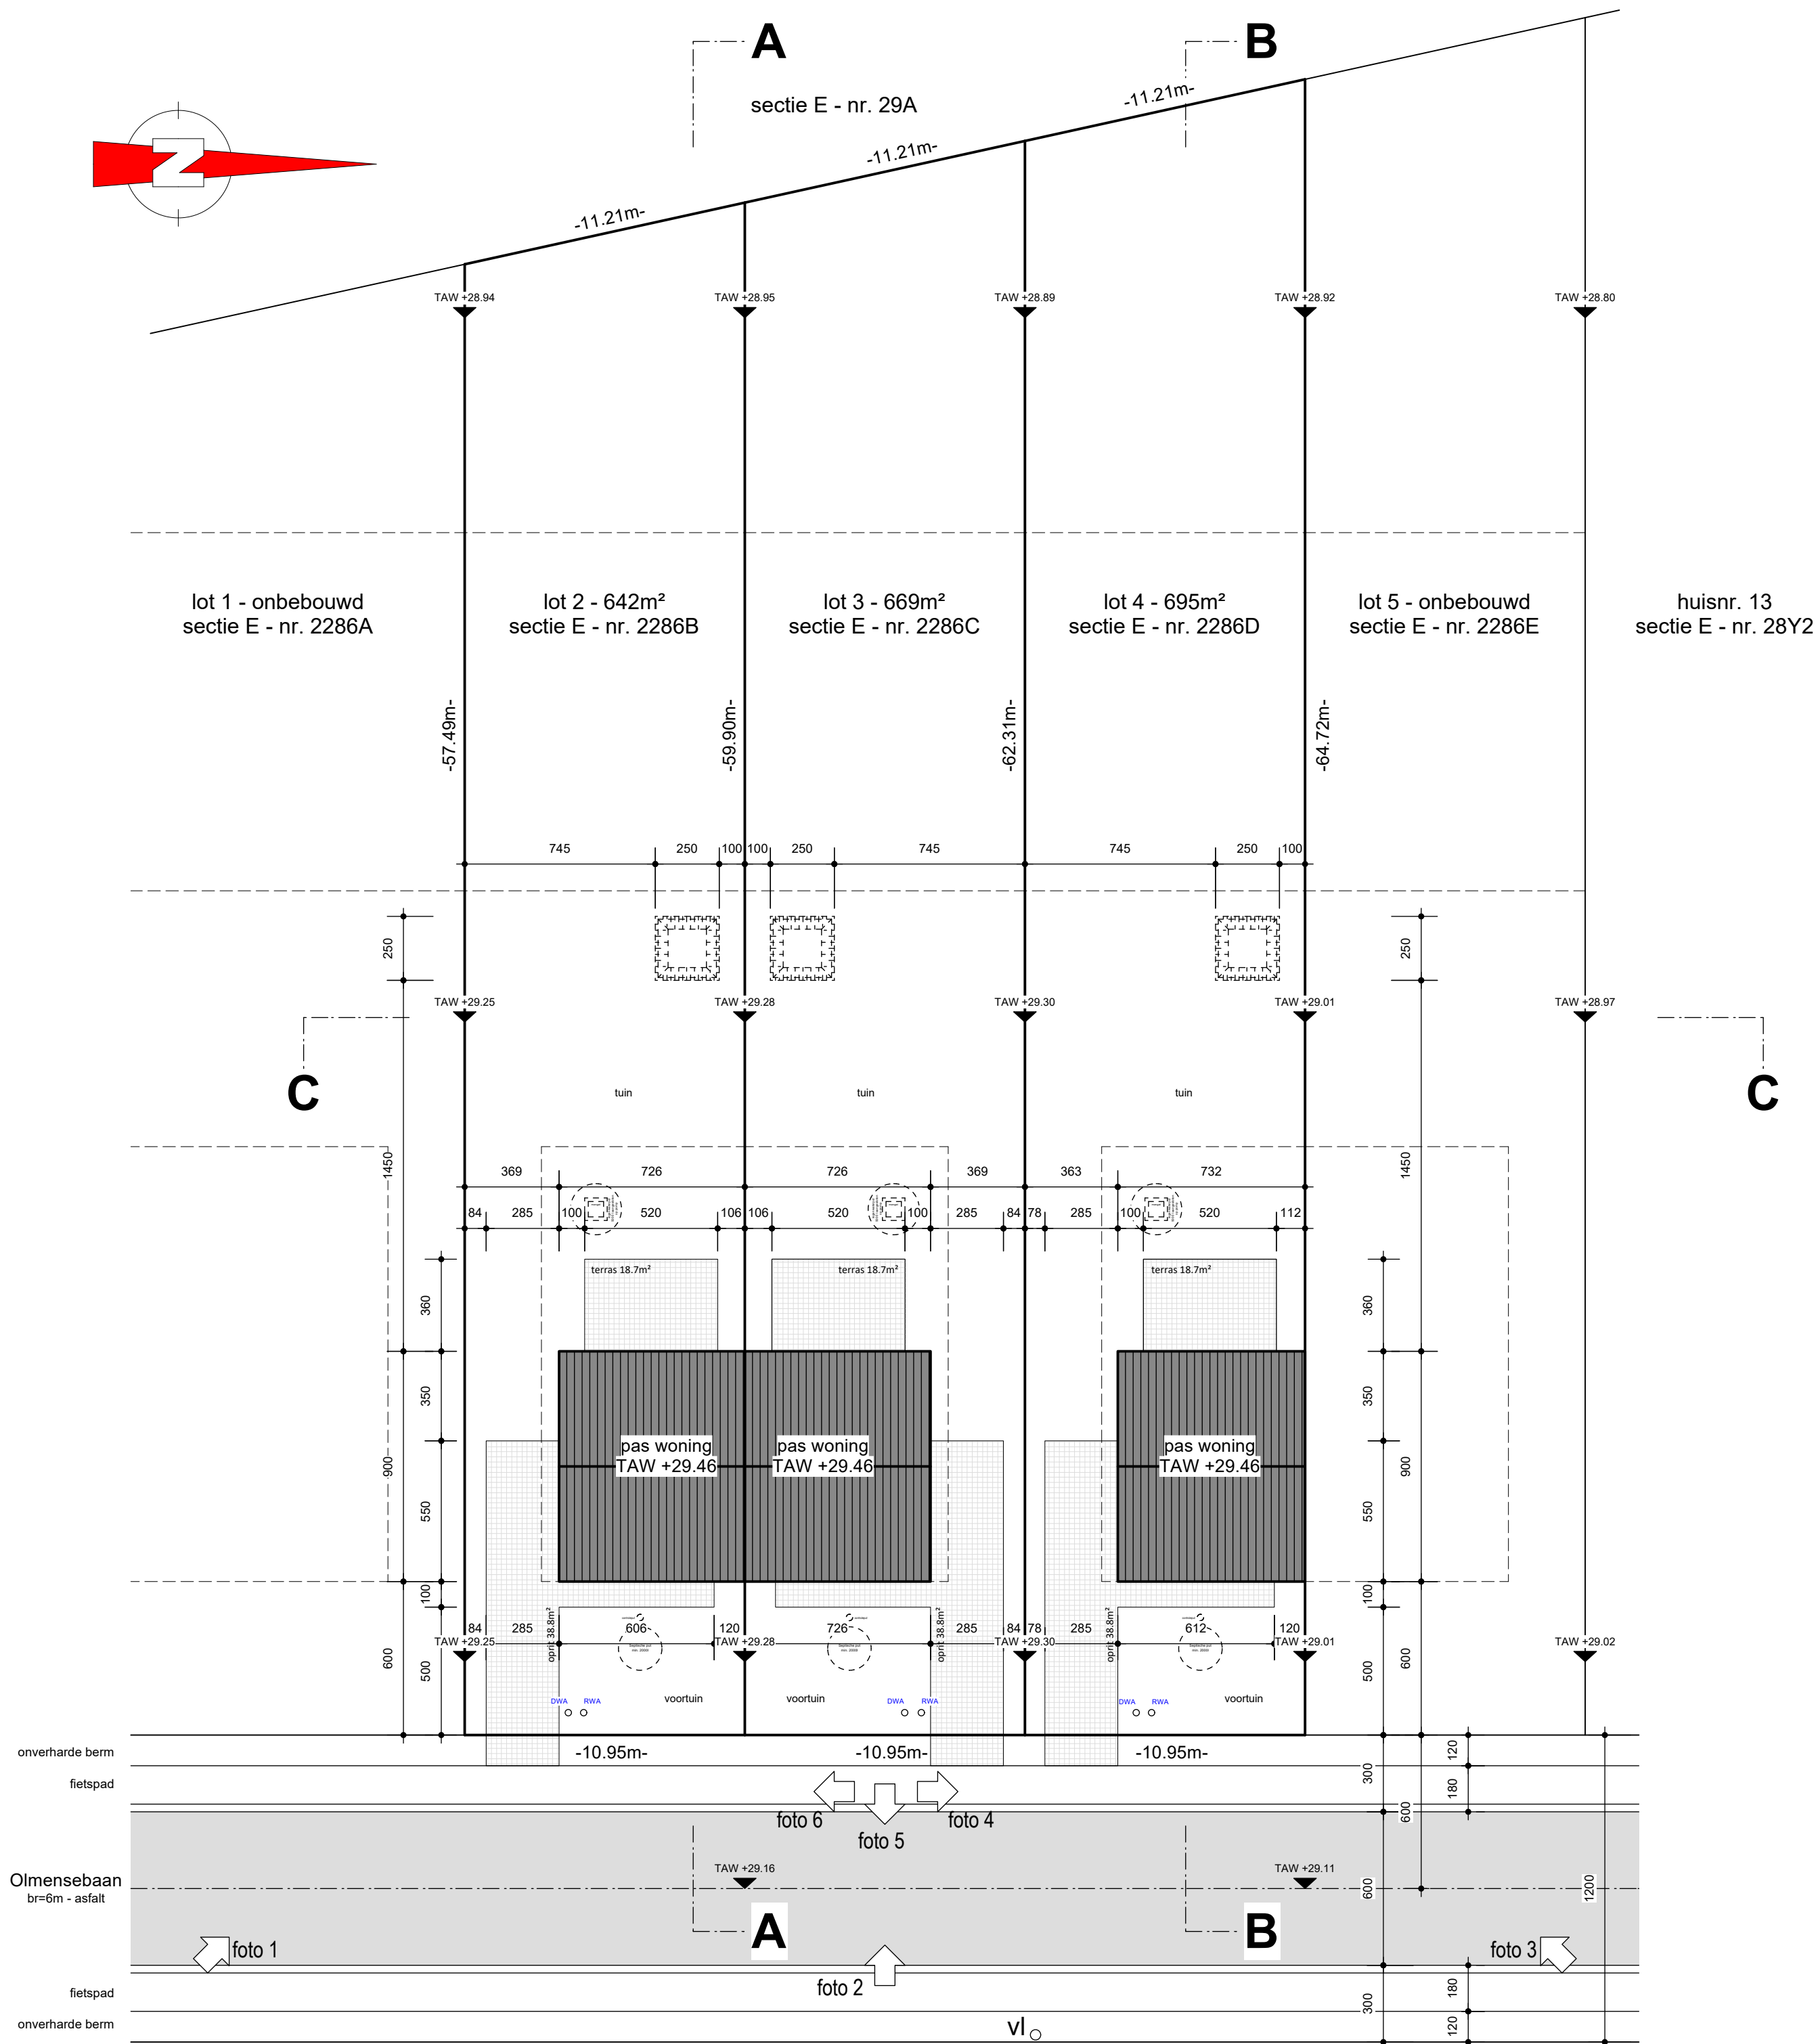

INPLANTINGSPLAN
NIEUWE TOESTAND
SCHAAL 1/200


- voorliggende weg voldoende uitgerust - riolering - elektriciteit - water - gas - h/telefoon/internet
- alle verharding met waterdoorlatende klinkers & grind
- infiltratie op eigen terrein
- geen erfdoelbaarheden geldend op het terrein
- hoogtepassen op basis data Waterinfo.be

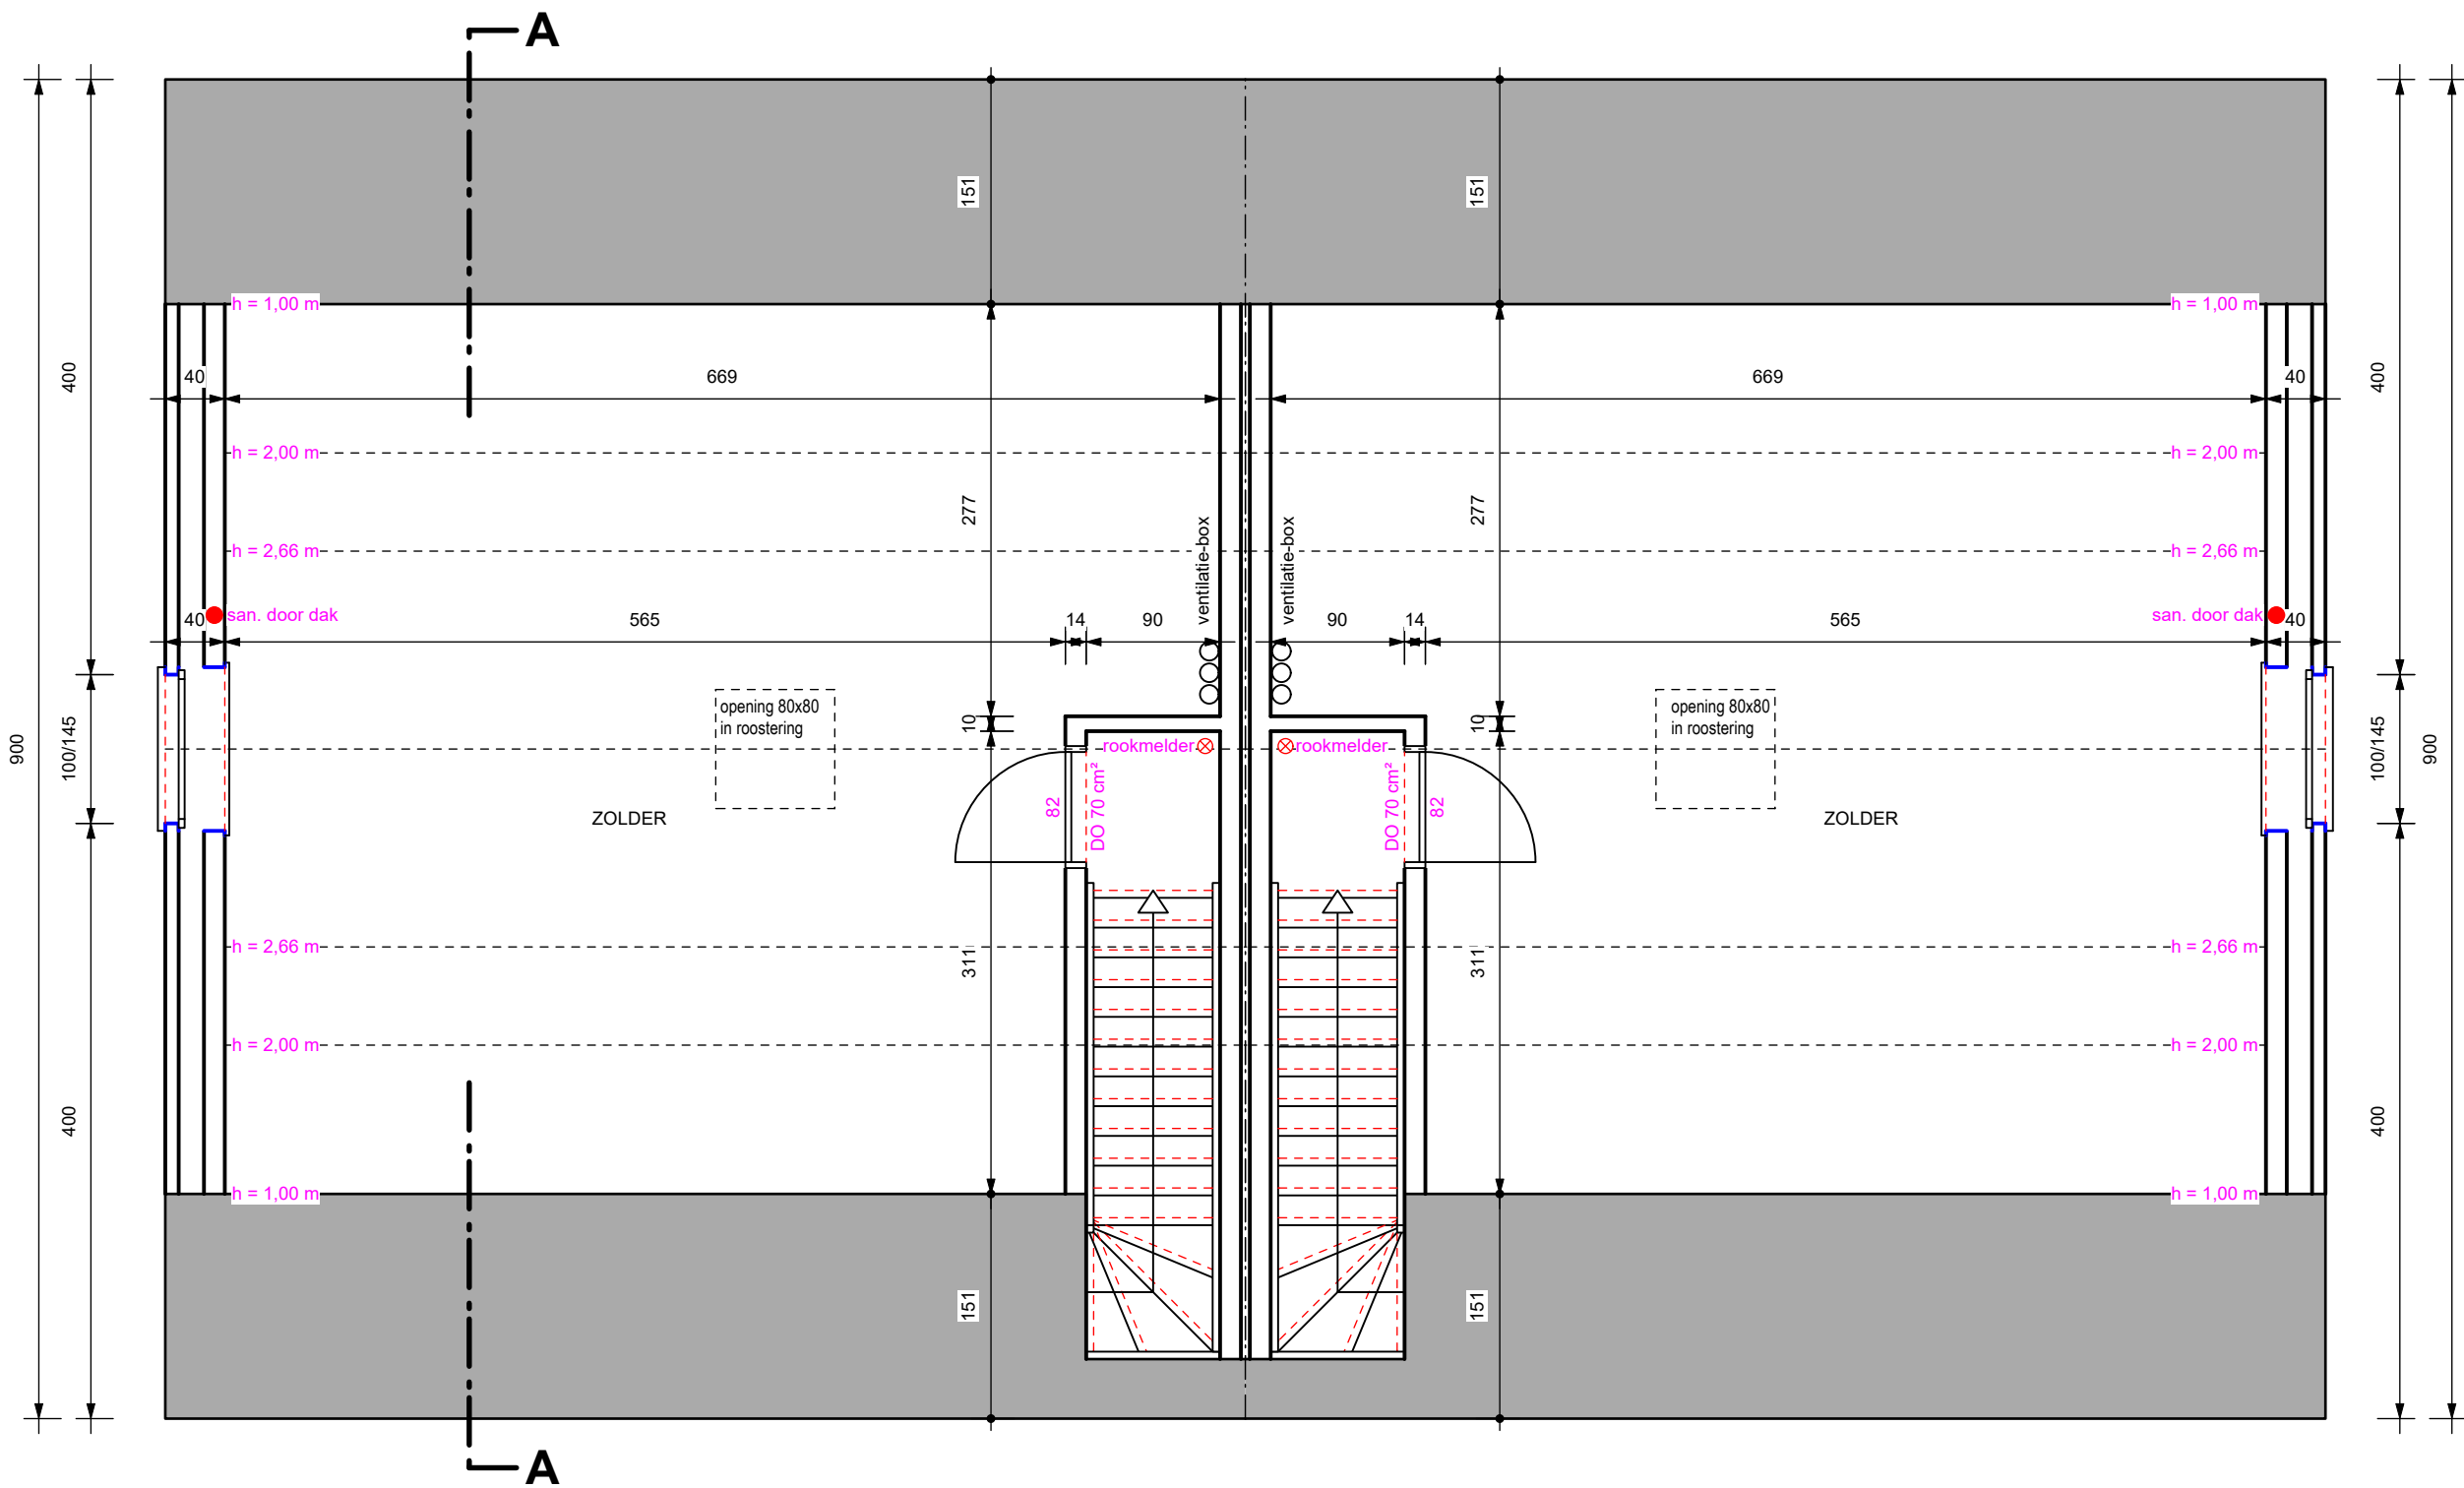

Zolderplan

lot 2


lot 3

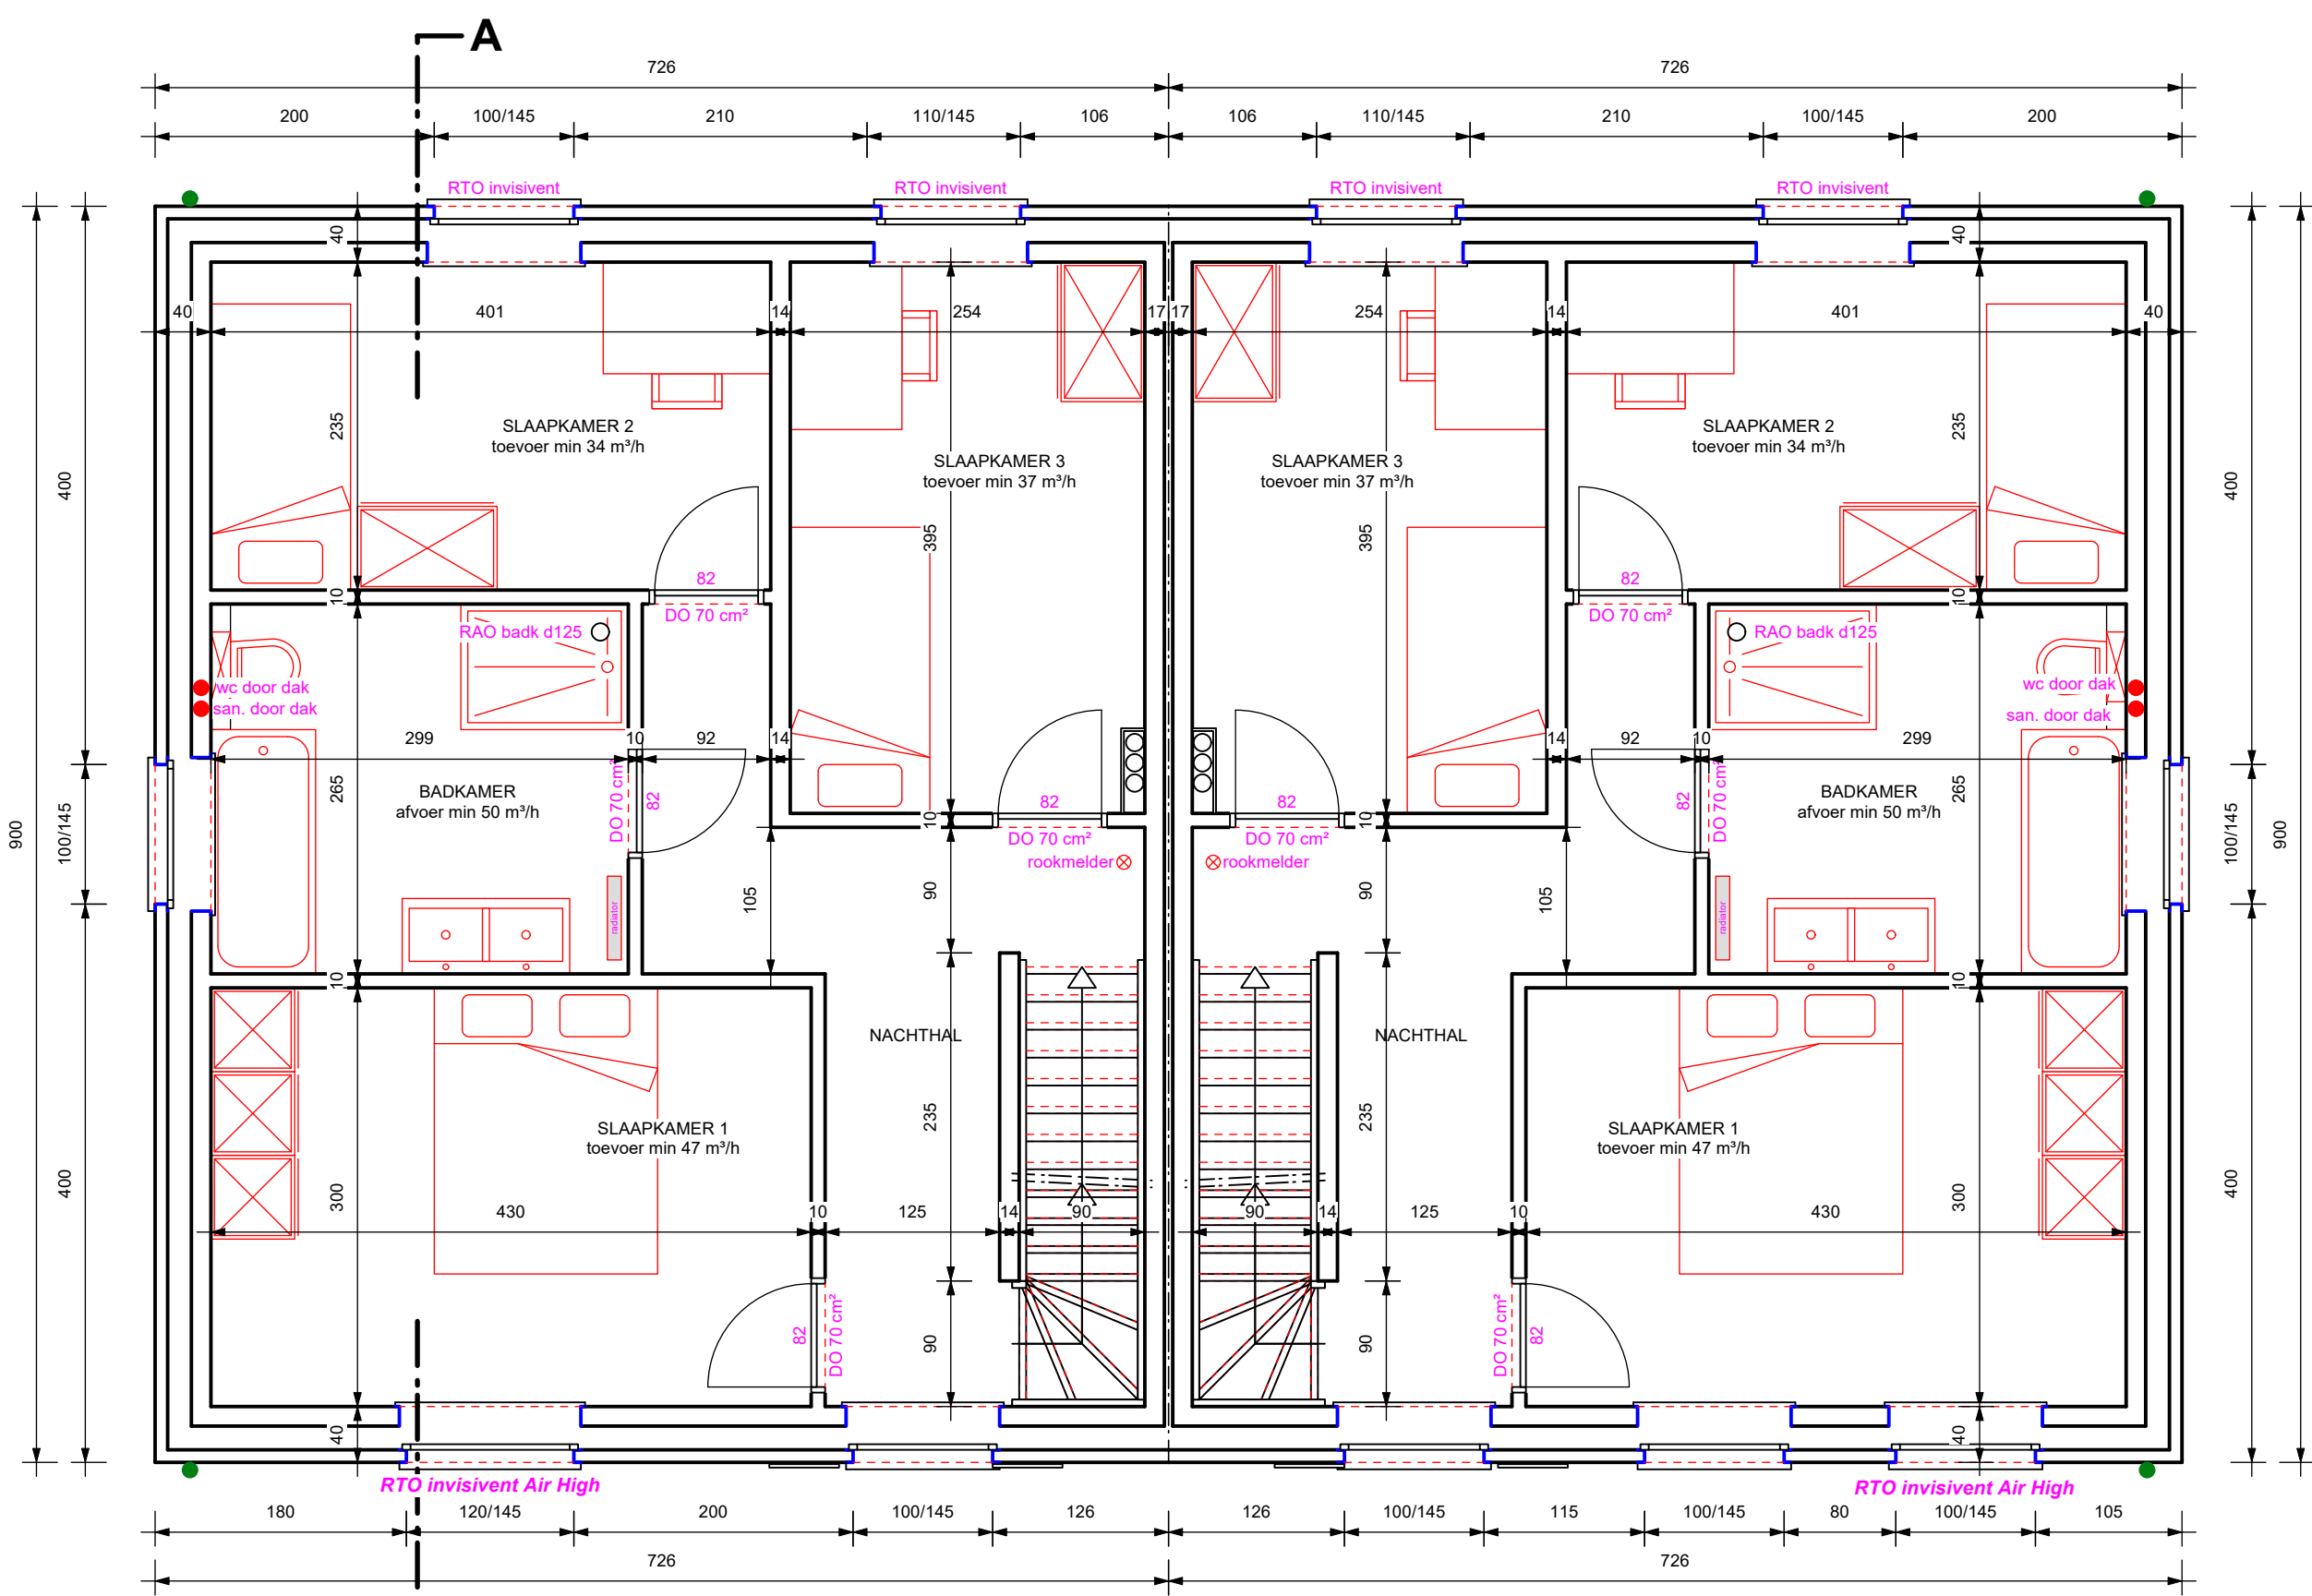

Verdiepingsplan

lot 2


lot 3

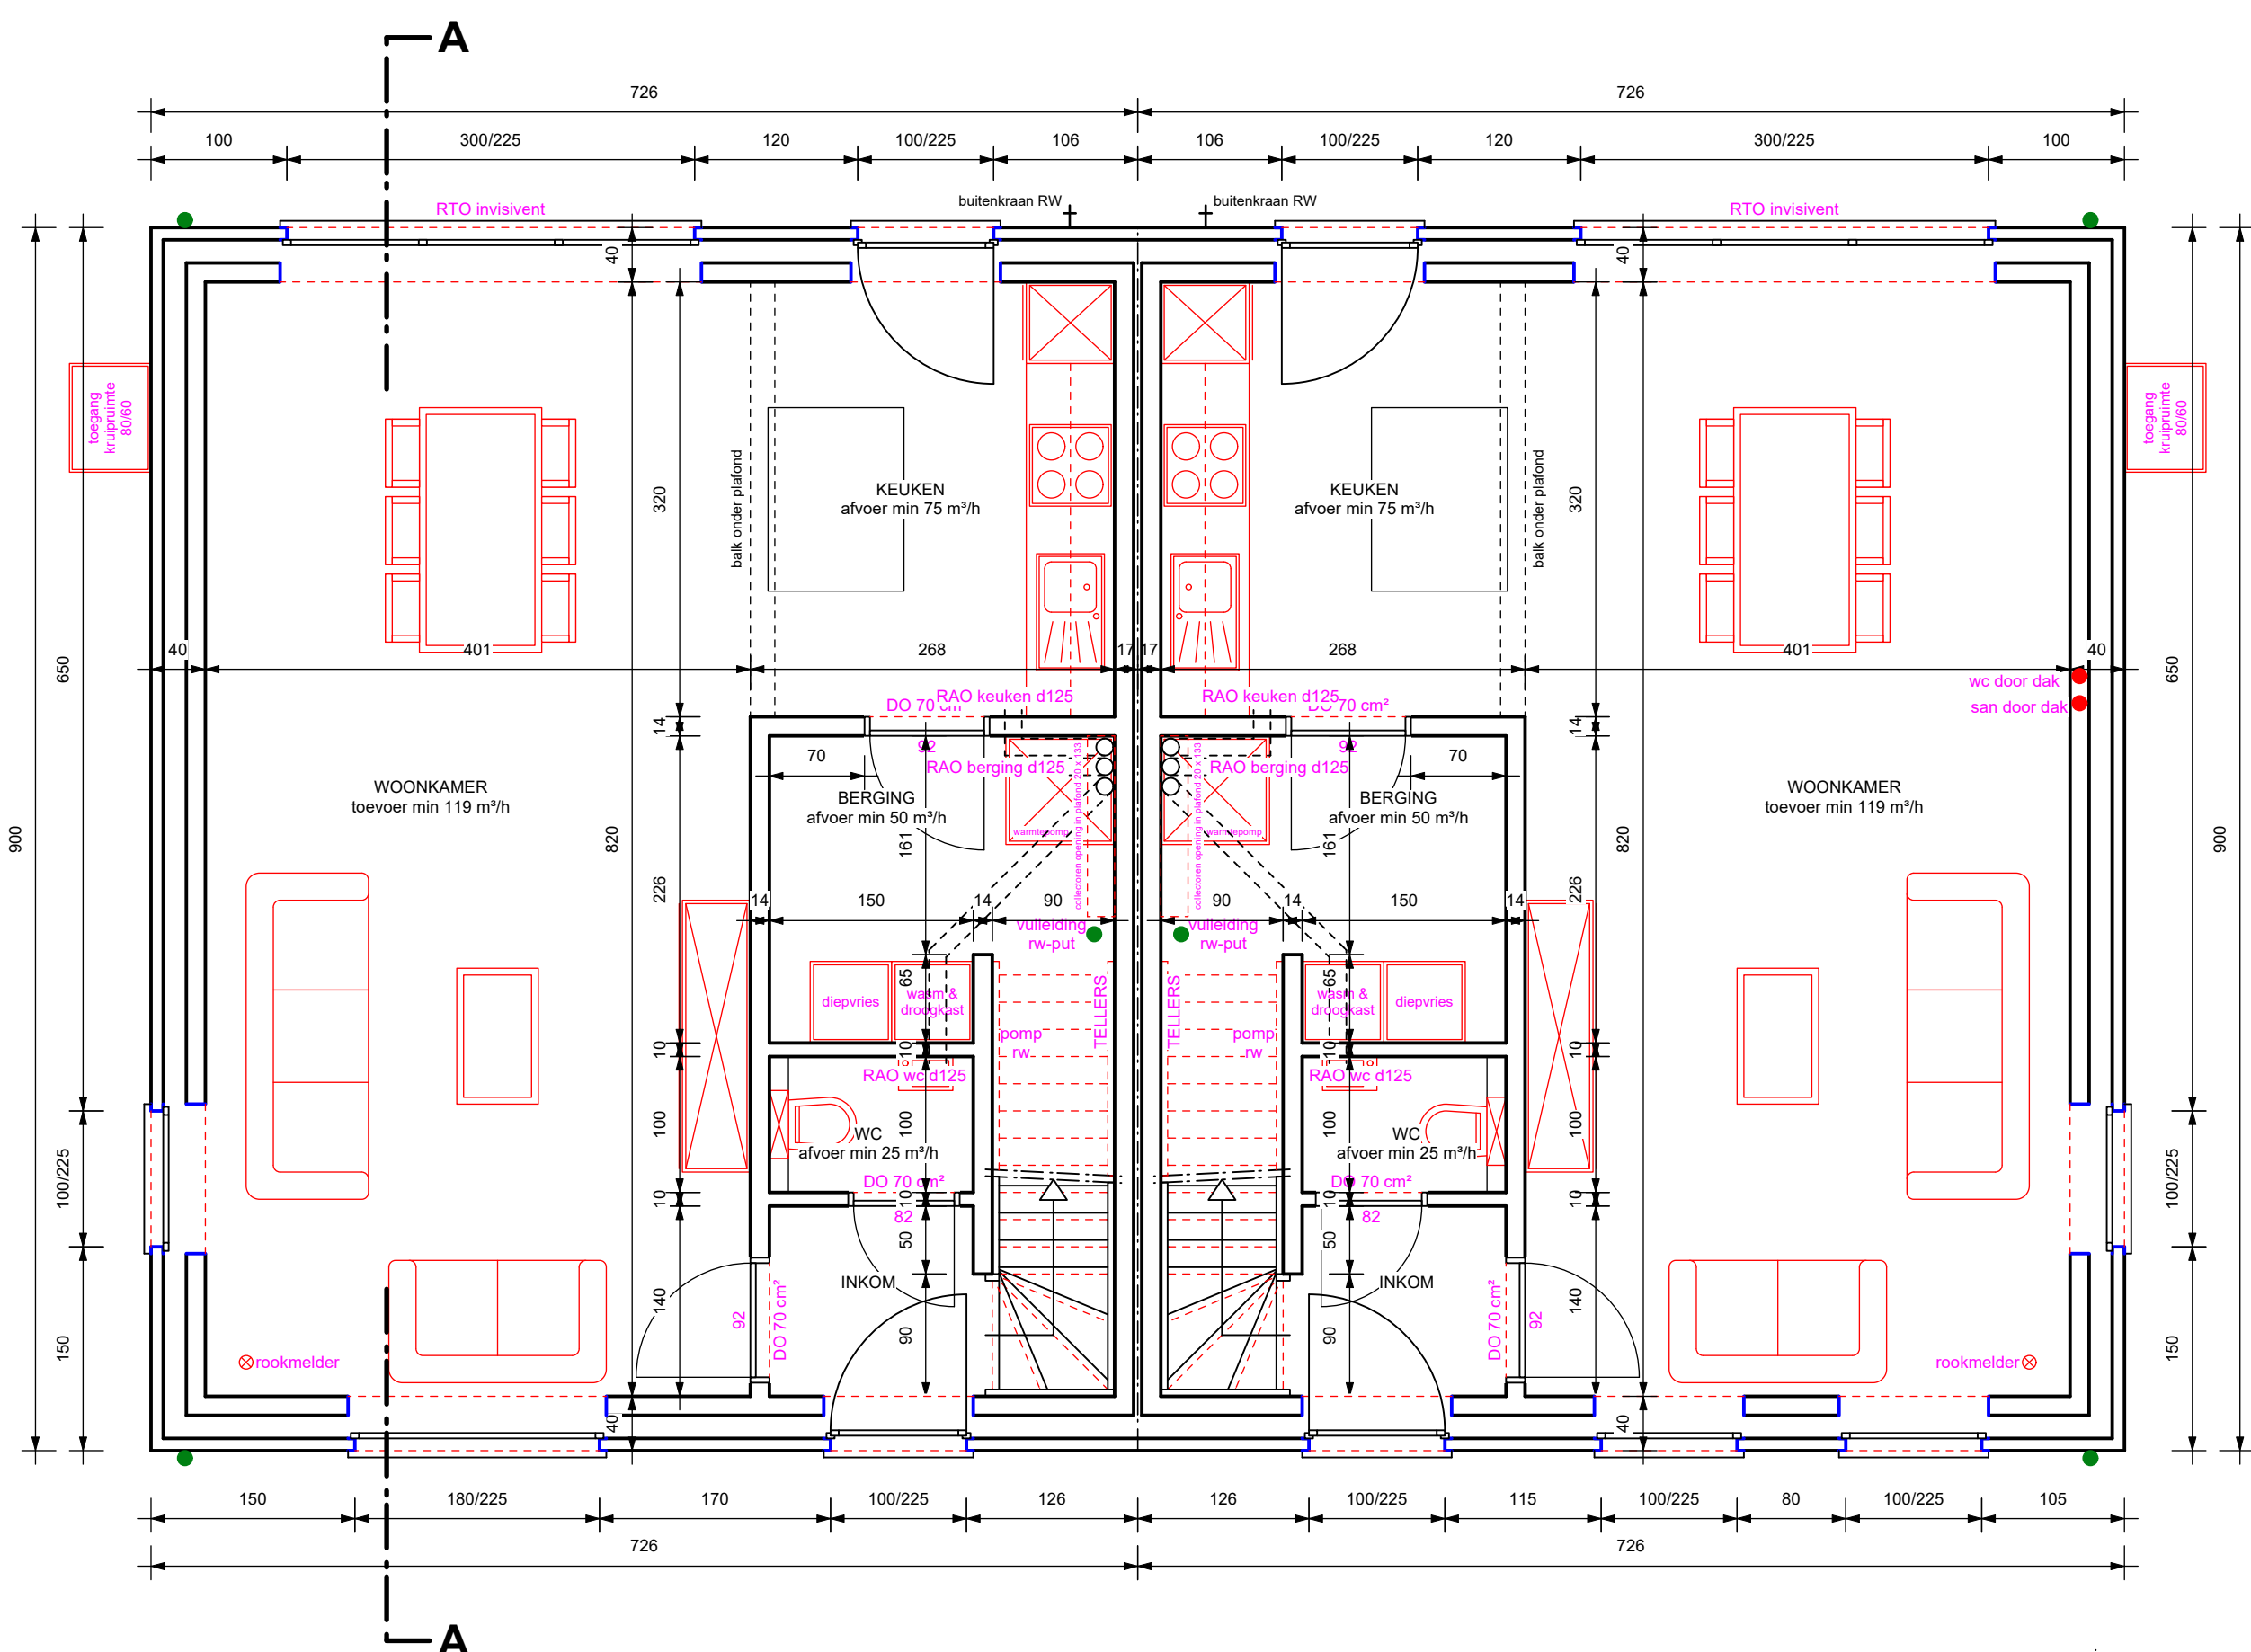

Grondplan

lot 2

lot 3

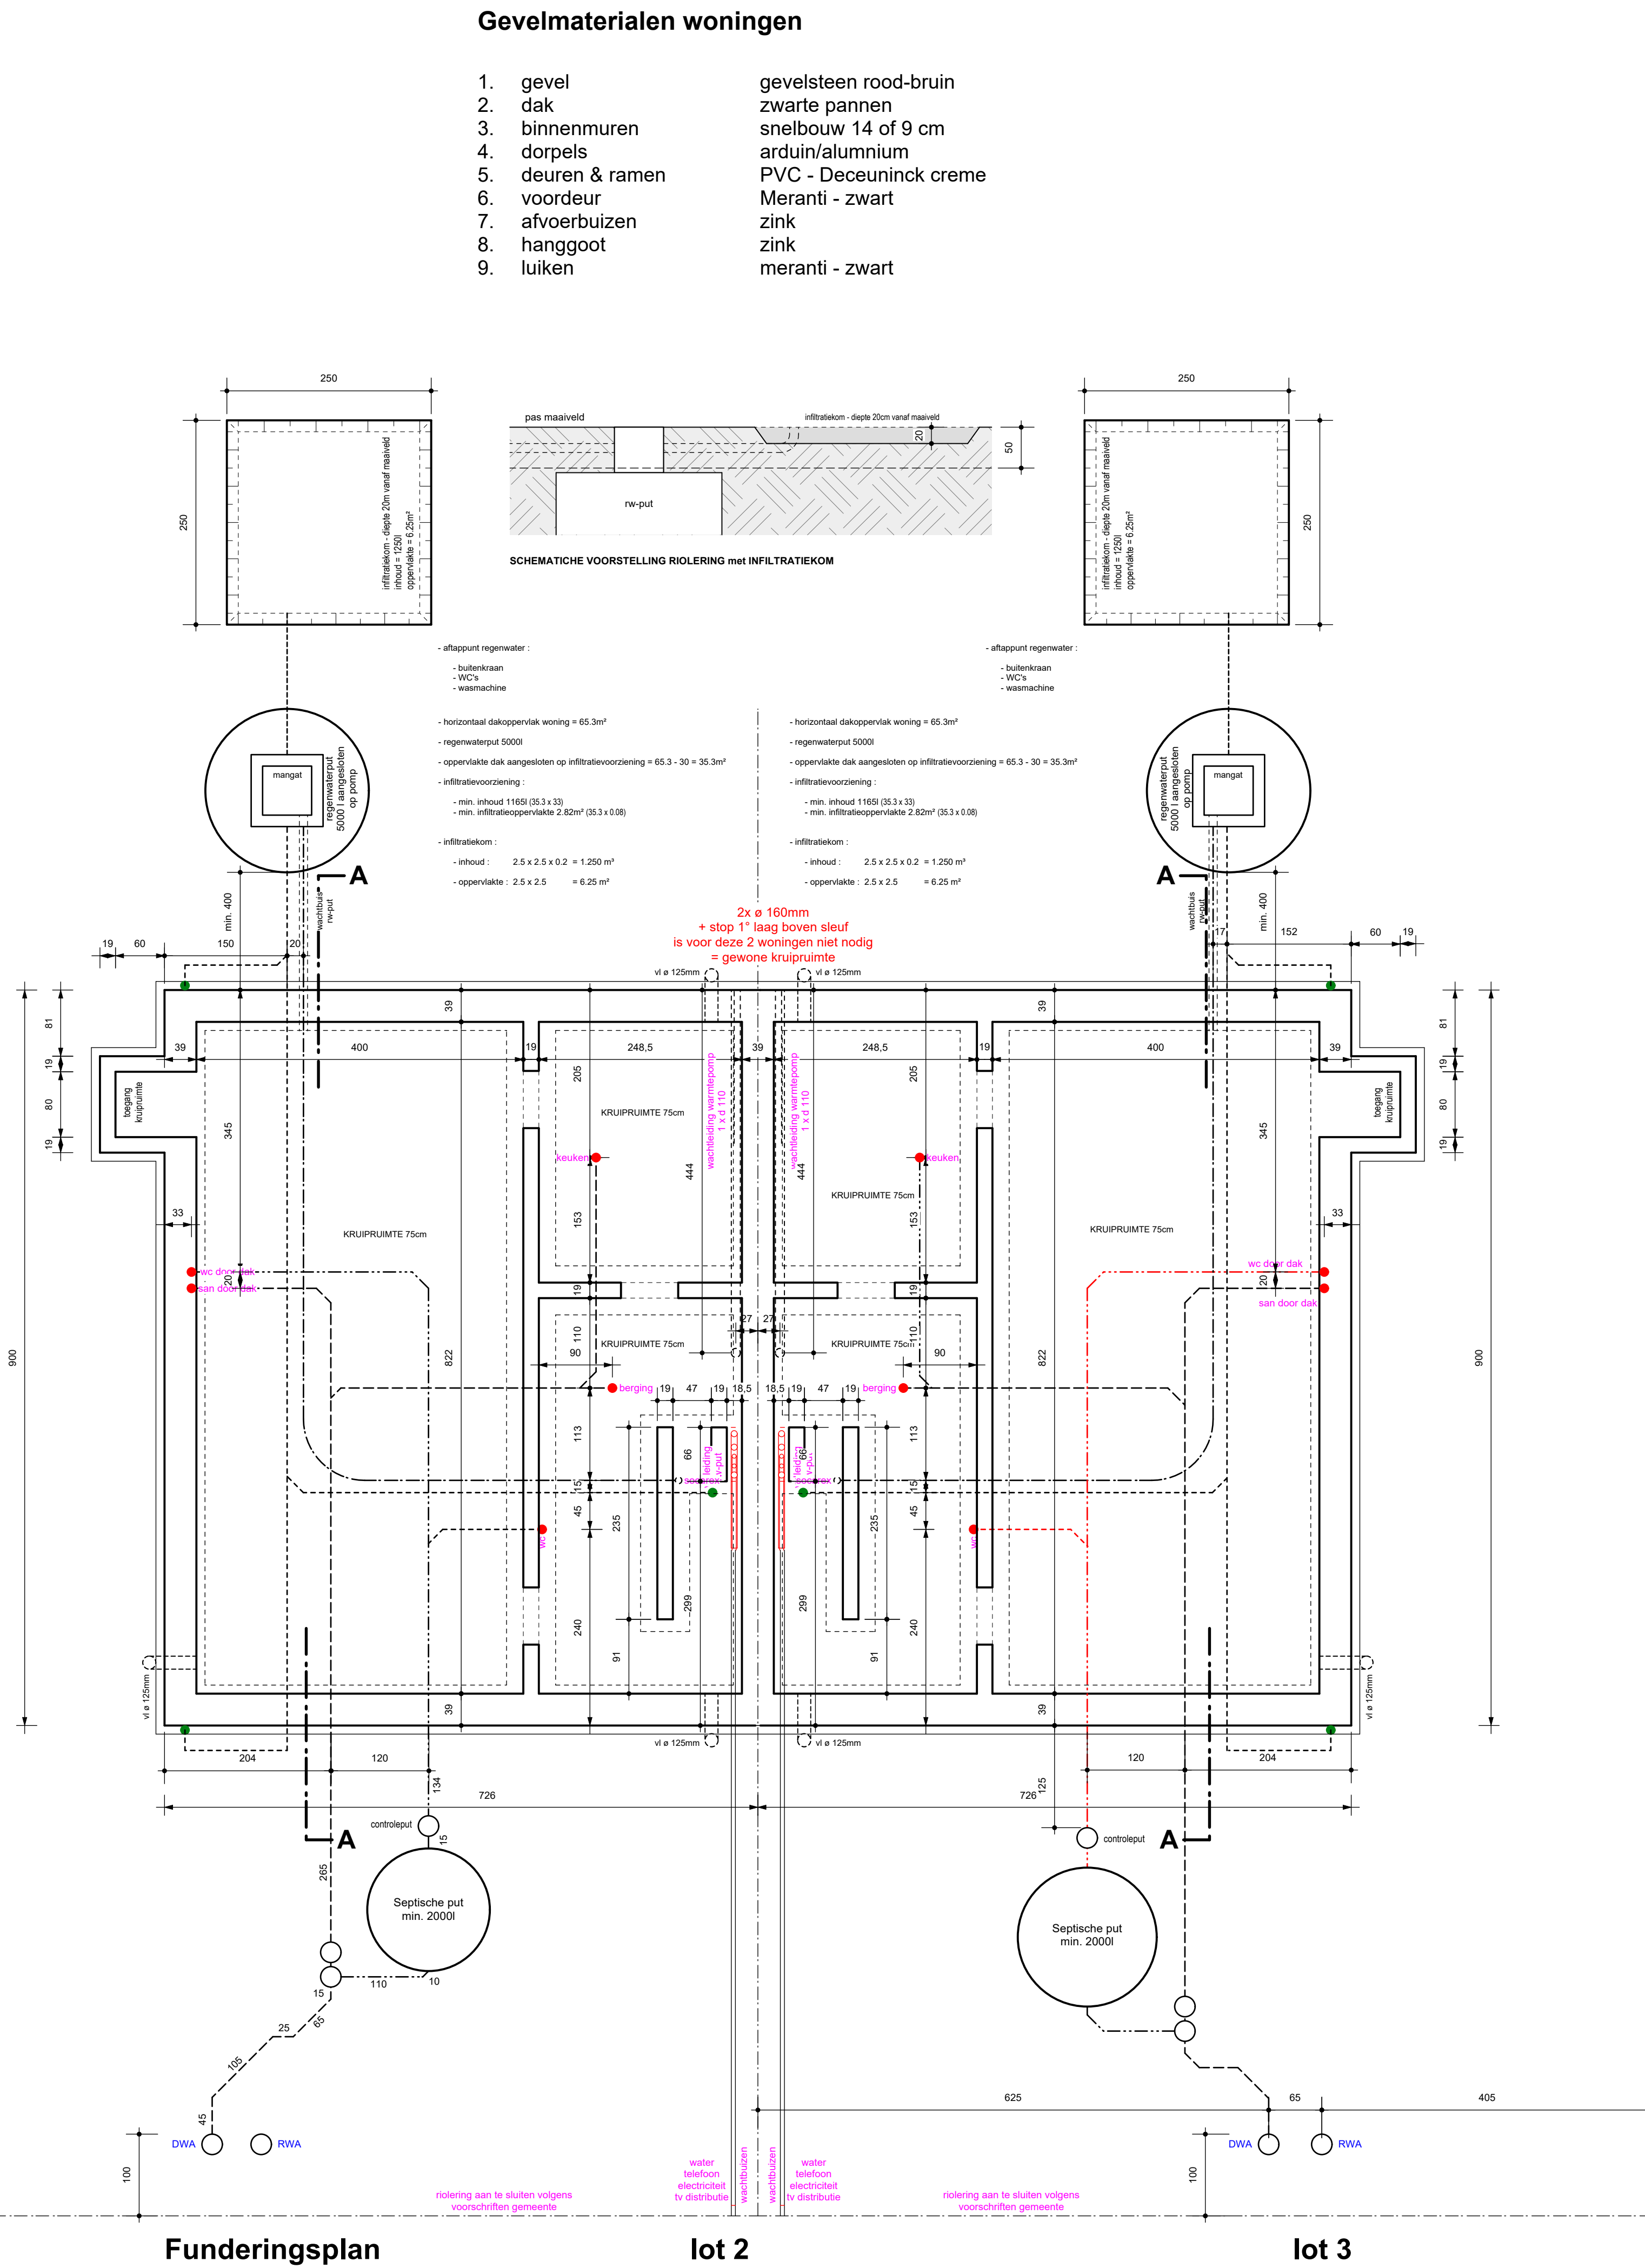




Voorgevel

lot 2


lot 3

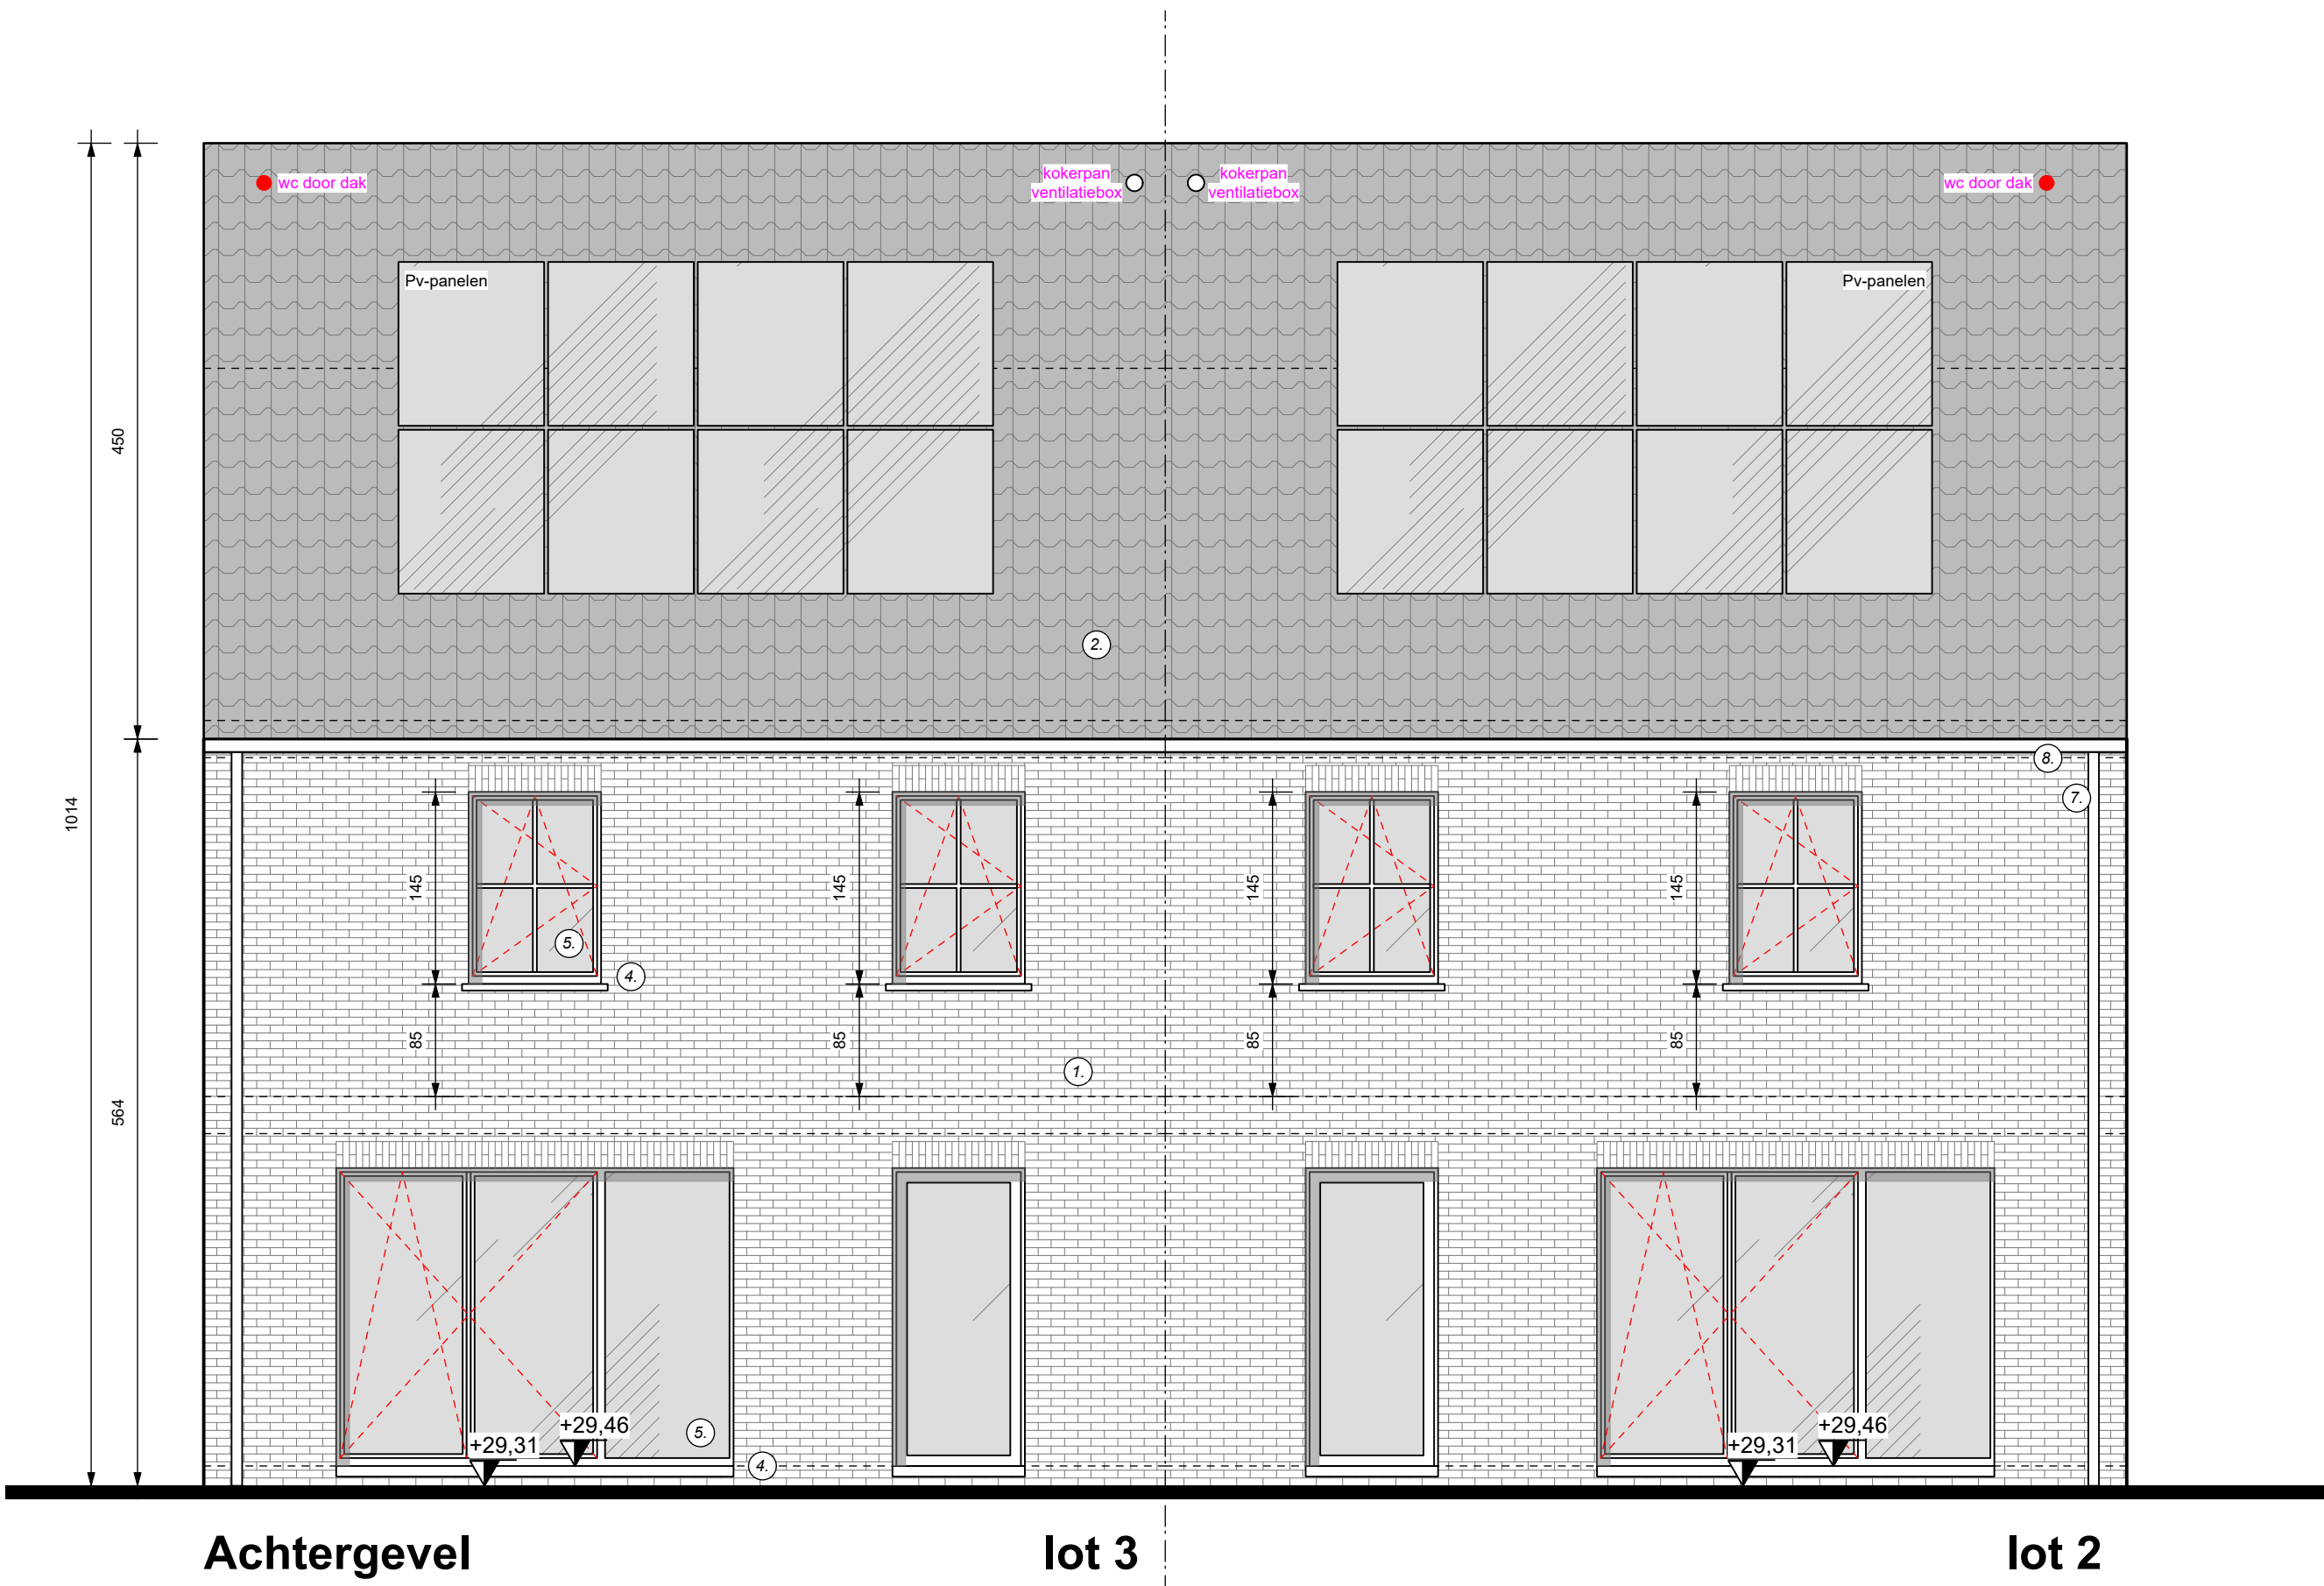

Achtergevel


lot 3

lot 2

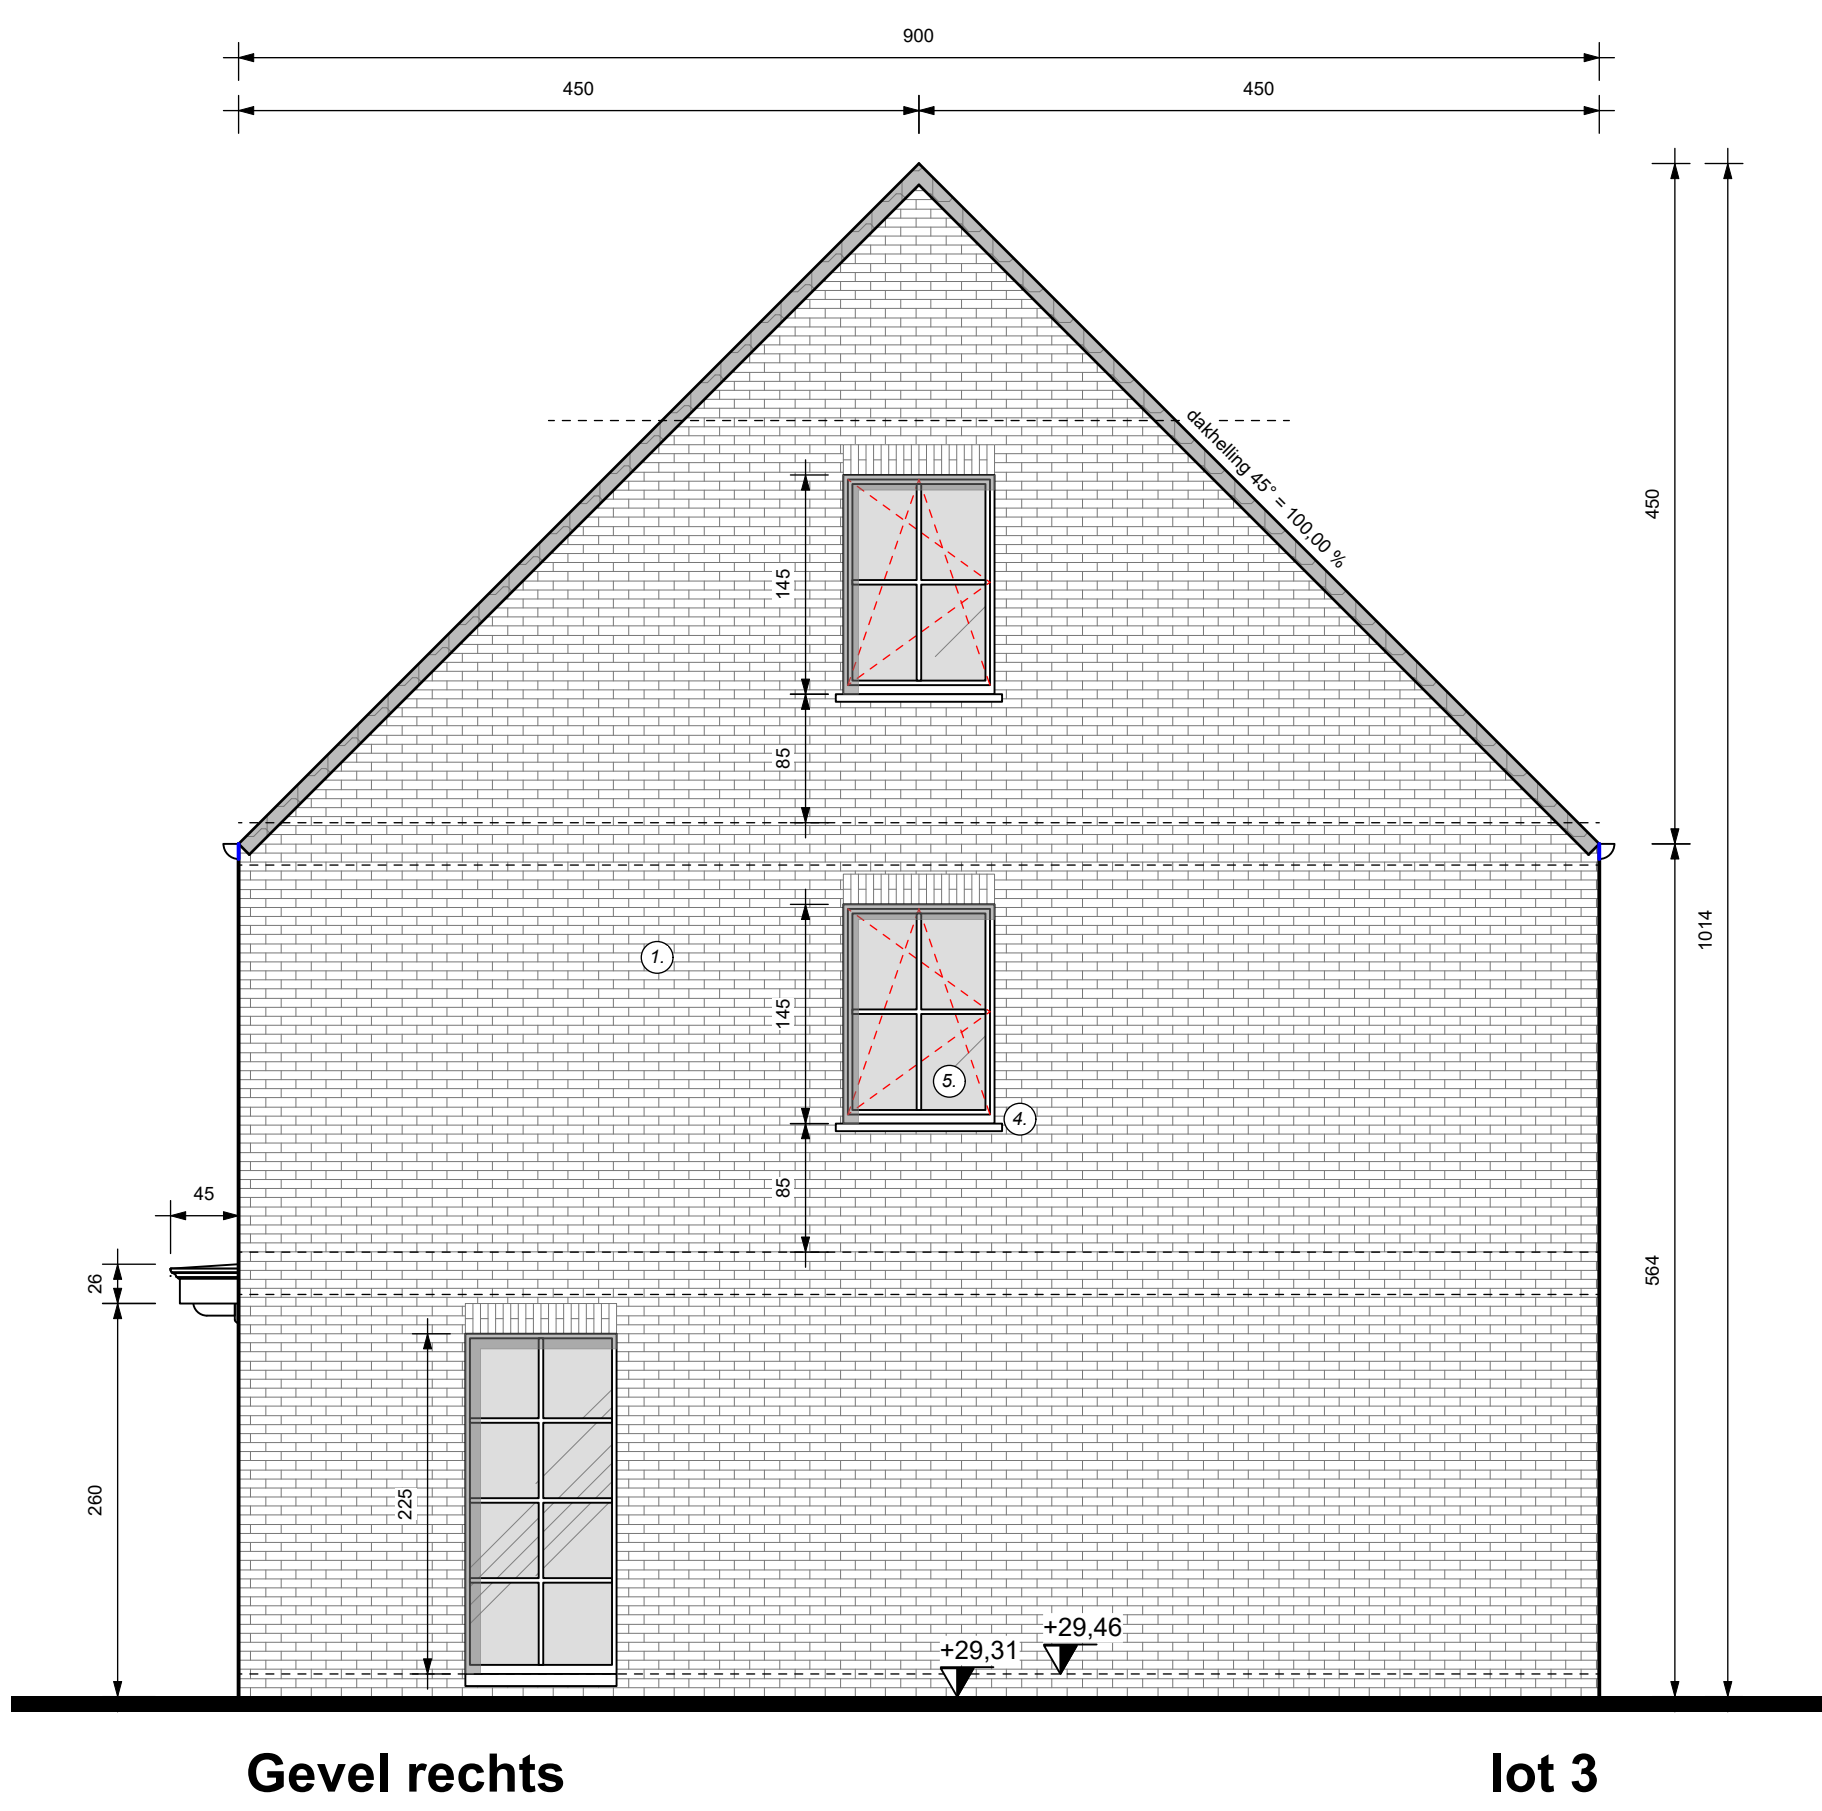

Gevel rechts

lot 3

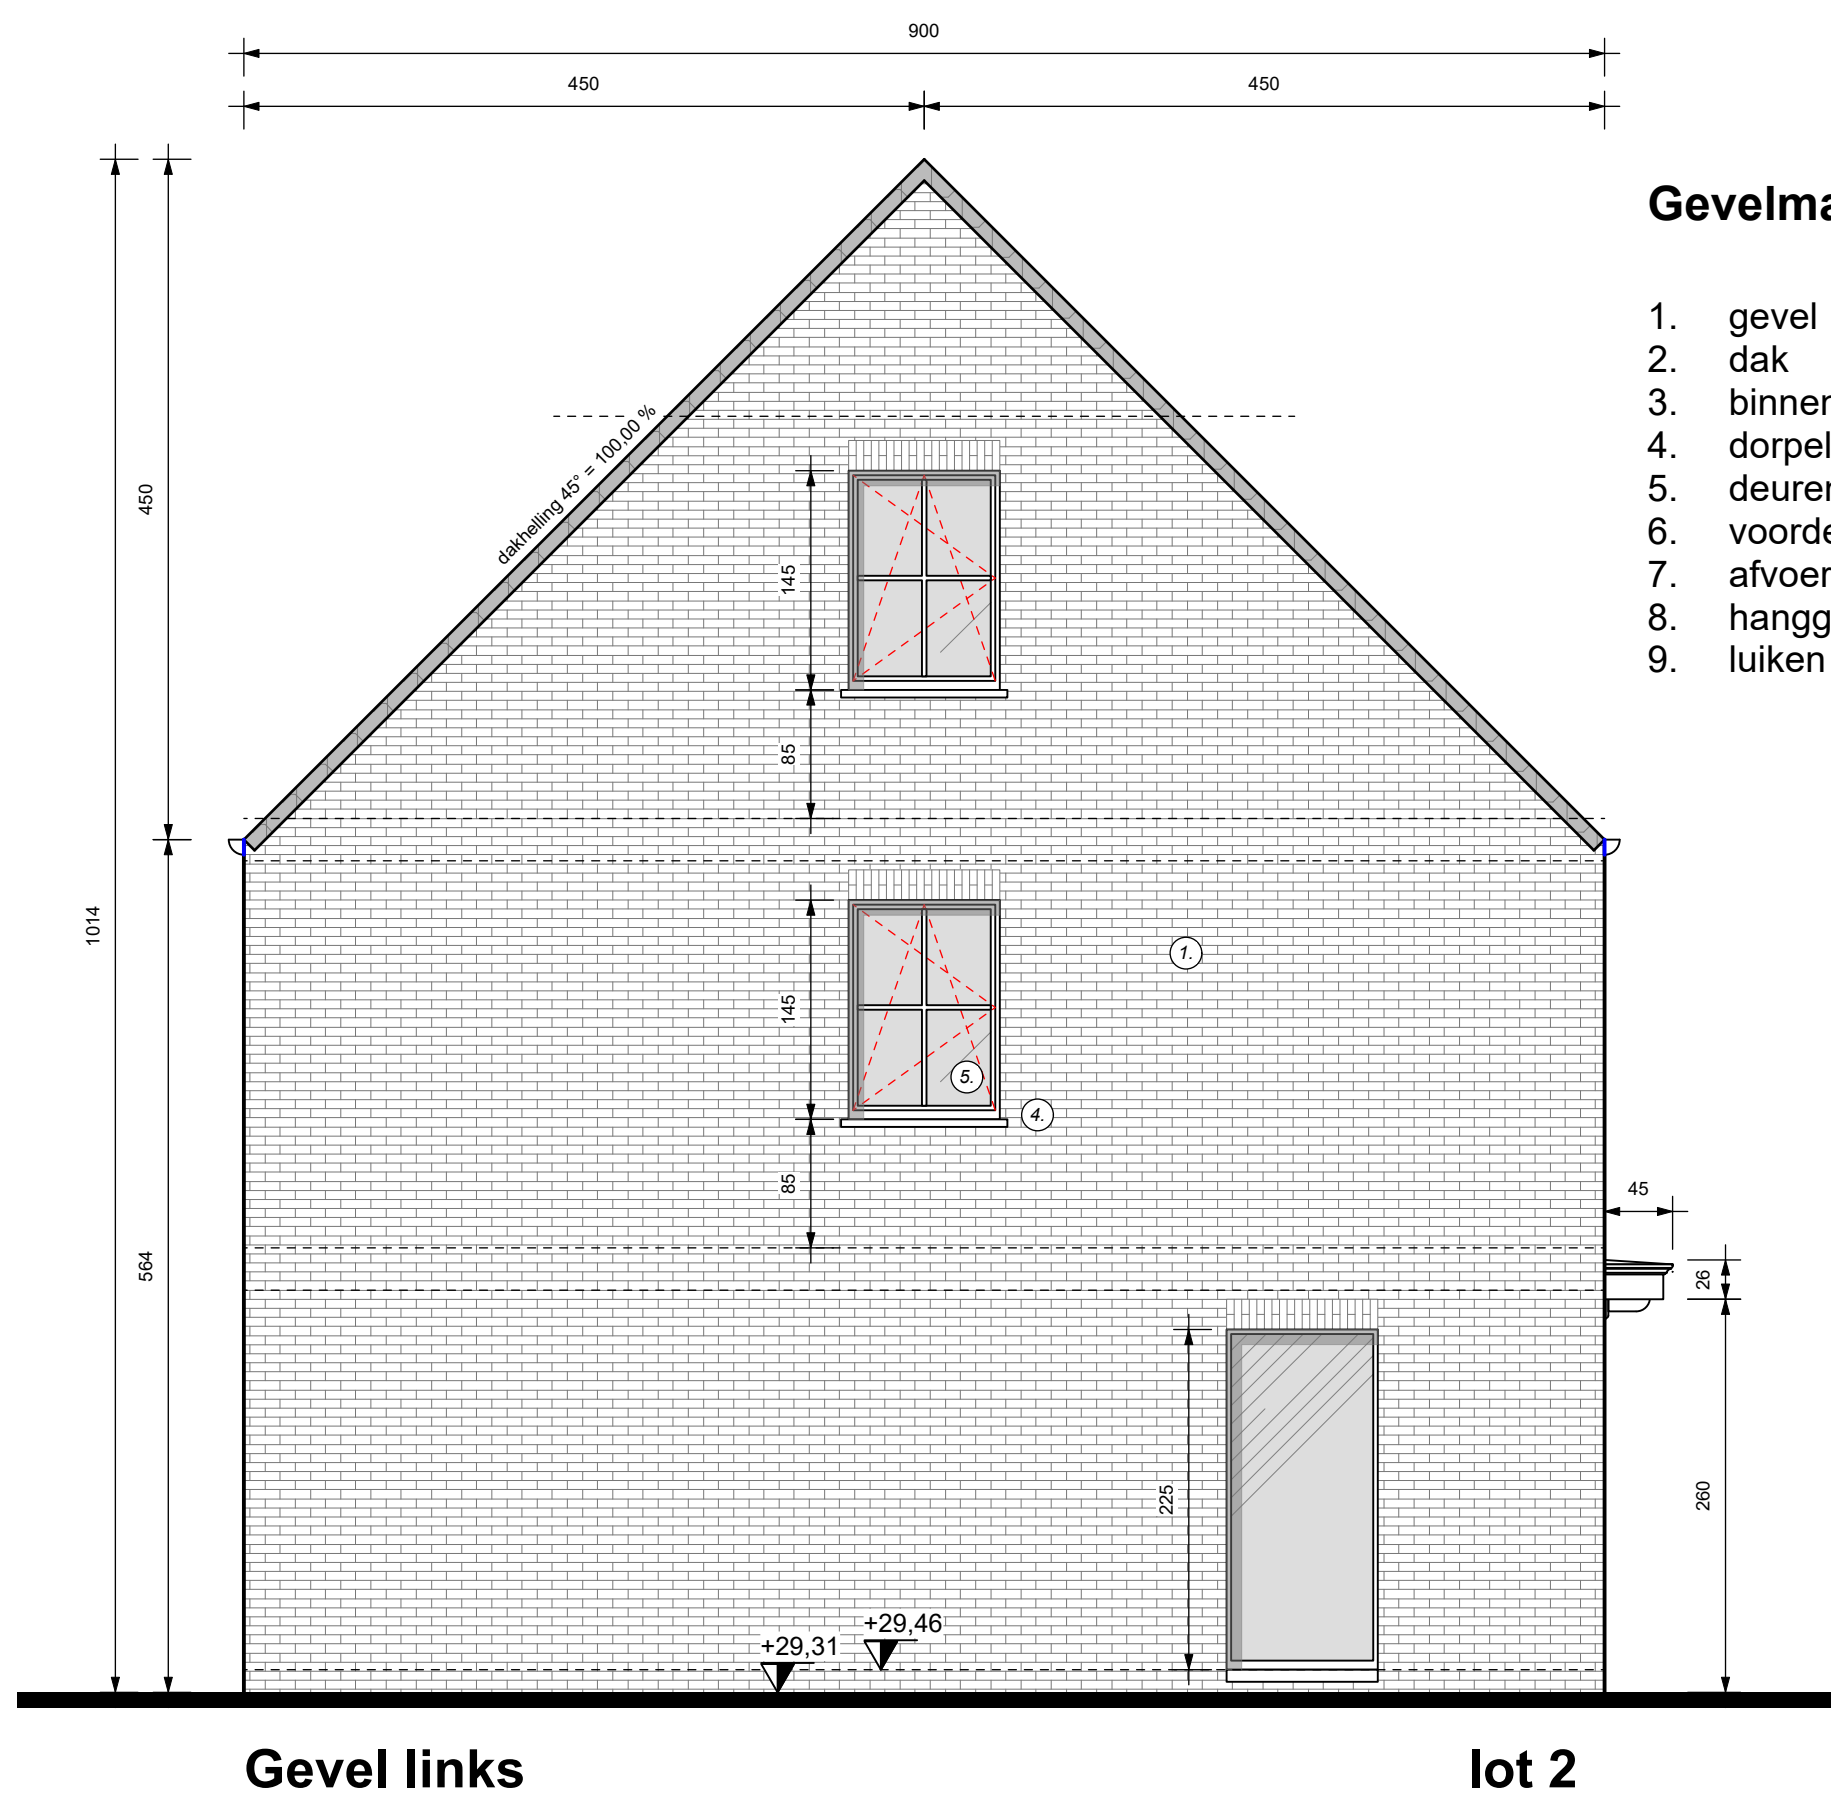


Gevel links

lot 2

Gevelmateriaal woningen

1. gevel
2. dak
3. binnenmuren
4. dorpels
5. deuren & ramen
6. voordeur
7. afvoerbuizen
8. hanggoot
9. luiken

gevelsteen rood-bruin
zwarte pannen
snelbouw 14 of 9 cm
arduin/aluminium
PVC - Deceuninck creme
Meranti - zwart
zink
meranti - zwart

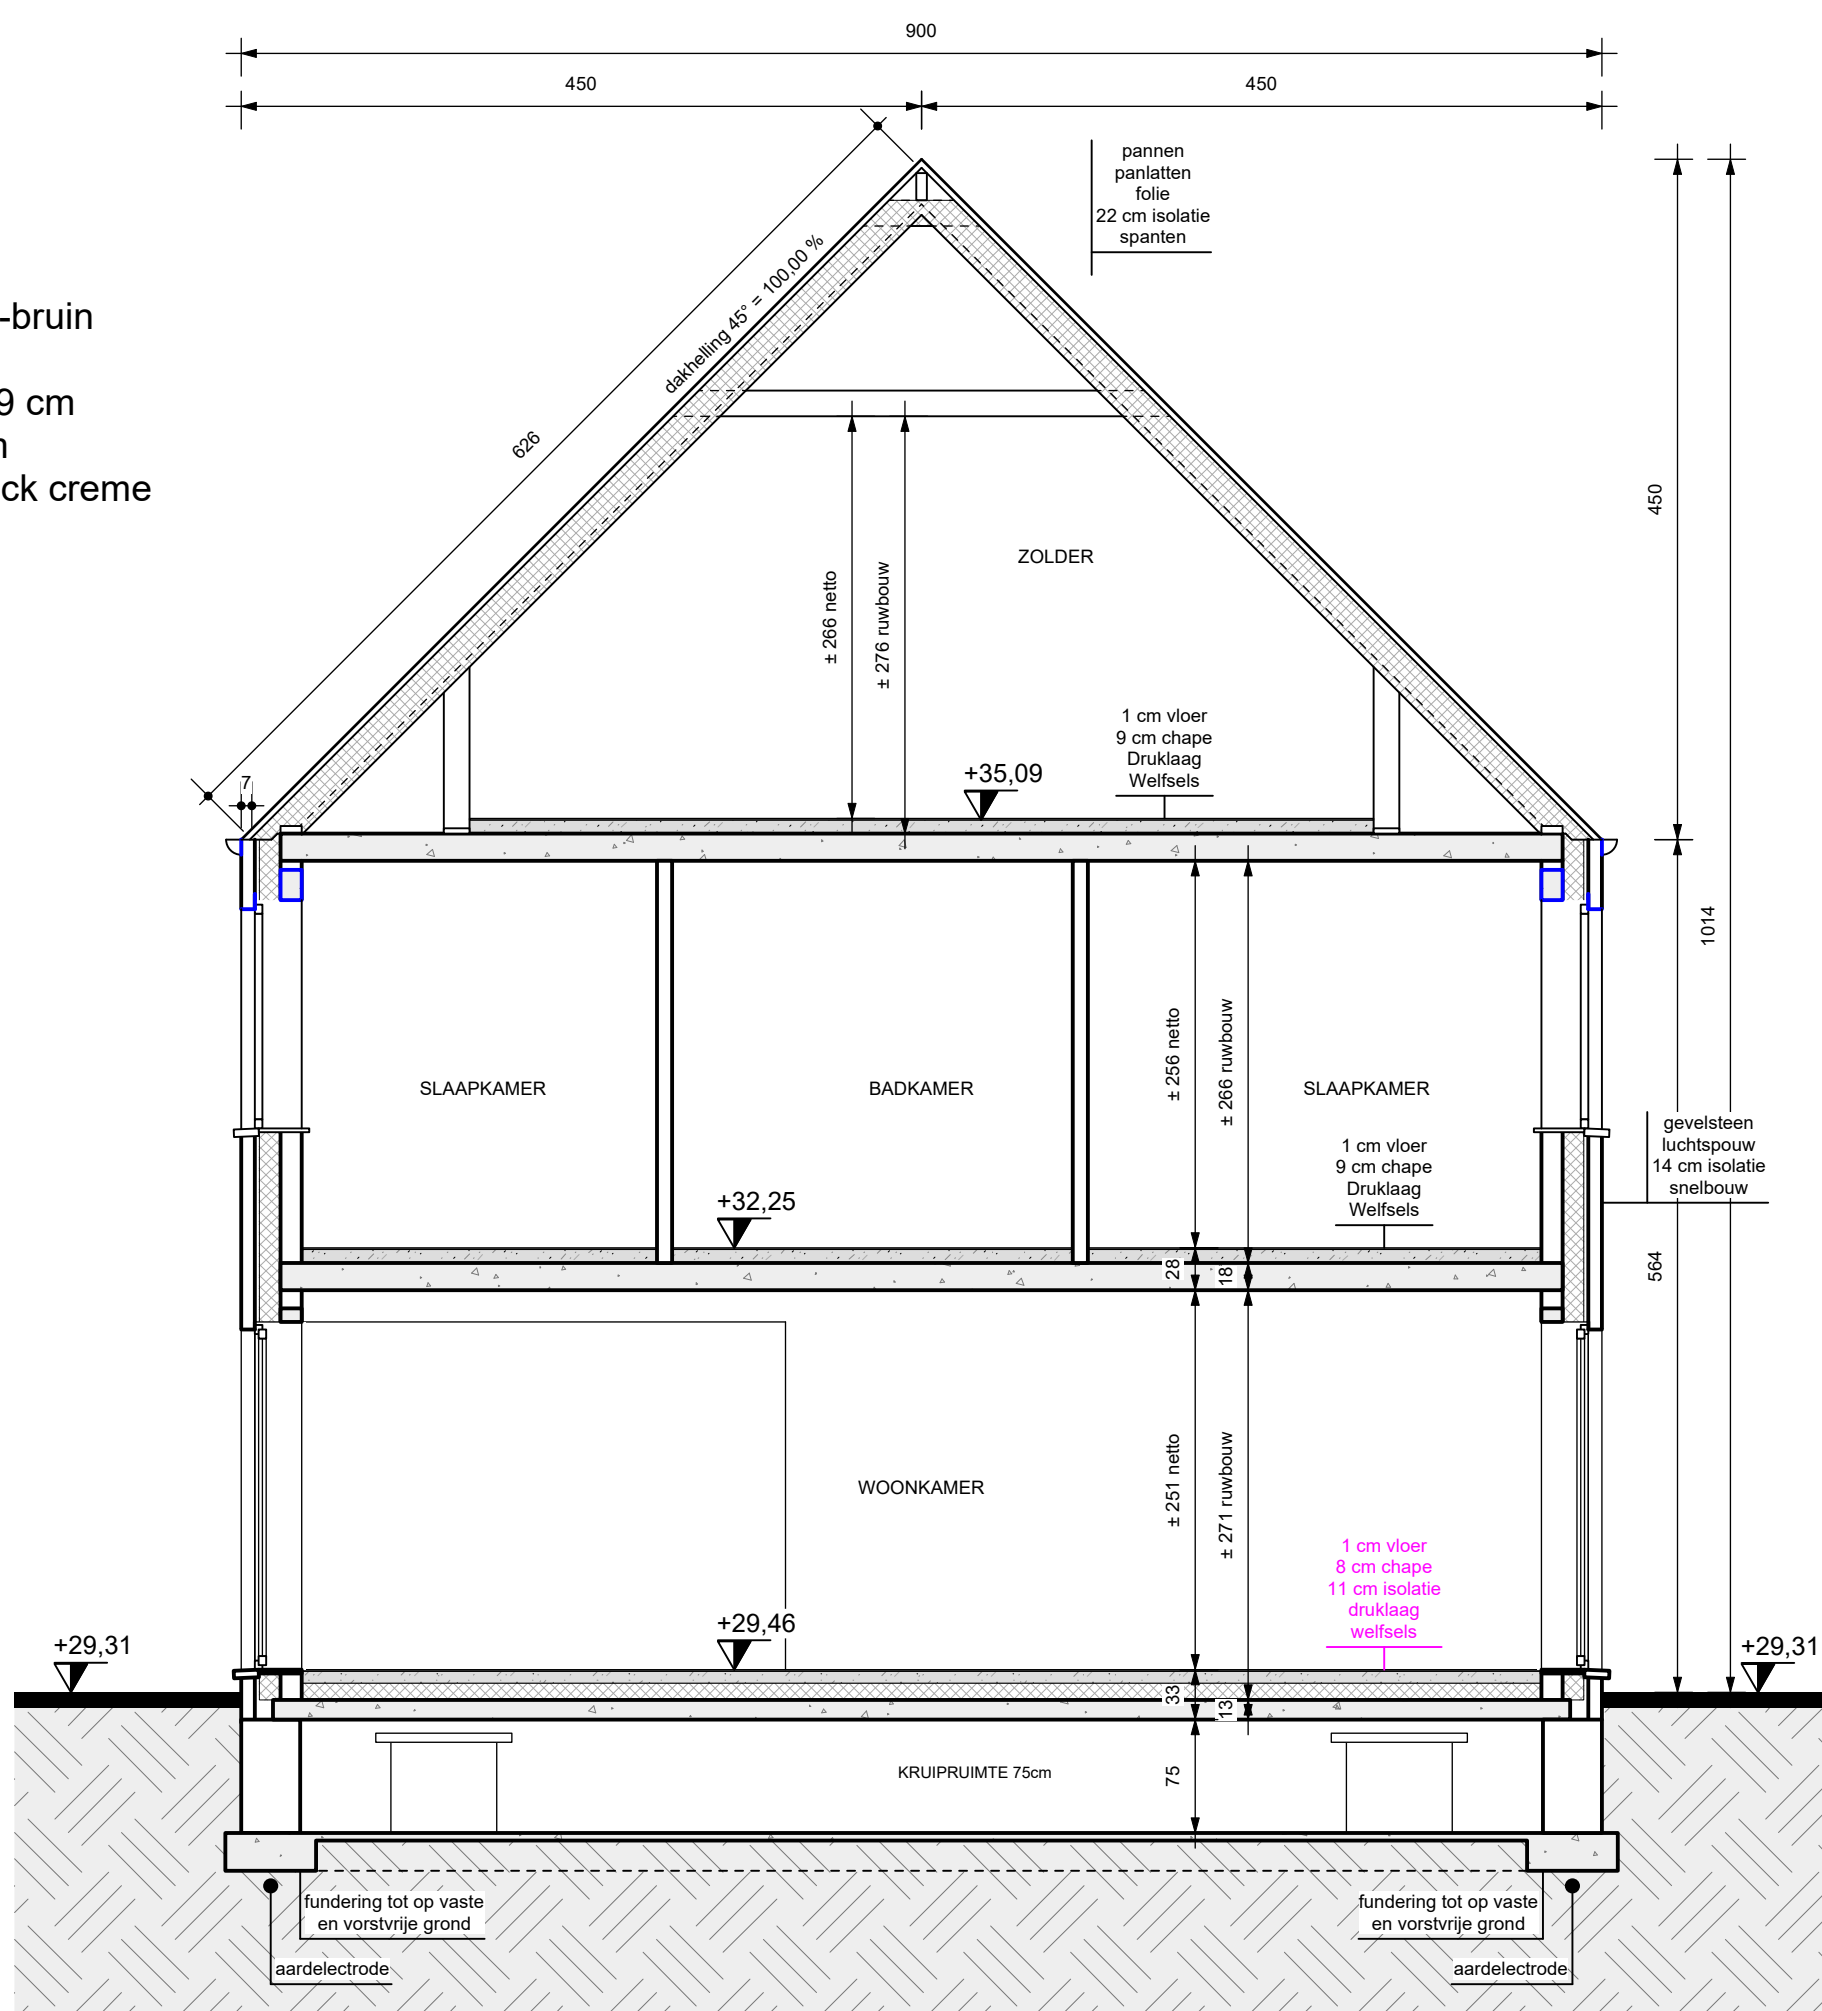

Doorsnede A-A

"Olmensebaan"

bouwen van 3 eengezinswoningen

LIGGING	Olmensebaan loten 2 tem 4 2490 Balen <i>1^e afdeling, sectie E, nrs. 2286 B, 2286 C, 2286 D</i>
OPDRACHTGEVER	Rik De Keyser Merkplassesteenweg 18 2310 Rijksevoort 03/340 29 10 info@rdk.be
ARCHITECT	Parallel Architecten BV Koolmijnlaan 201 3582 Beringen 011 56 19 77 philippe.crolia@parallel-architecten.be

Lot 2 & 3
- gevels
- doorsnede

WIJZIGINGEN :
A - 17.10.2024 - naar uitvoering
B - 10.11.2024 - roodden versien
C - 11.03.2025 - herontwerp knipprinte
D - 15.04.2025 - herontwerp knipprinte
E - 24.04.2025 - gevel ontwerp
F - 24.04.2025 - checkwerk
G - 28.04.2025 - aanpassing roolring
H - 29.04.2025 - aanpassing doorsnede
I - 30.04.2025 - opening wandput roolring
J - 15.05.2025 - maten roolring

AANGIFTE VAN WERKEN

CHECKIN AT WORK

WERKPLAATS ONDERWOORPEN AAN DE REGISTRATIEVERPLICHTING

1Y1-02WM7RL-JA-Z


Olmensebaan

2490 Balen

datum - 17/10/2024


schaal 1/50 - 1/200

plan - 3/4

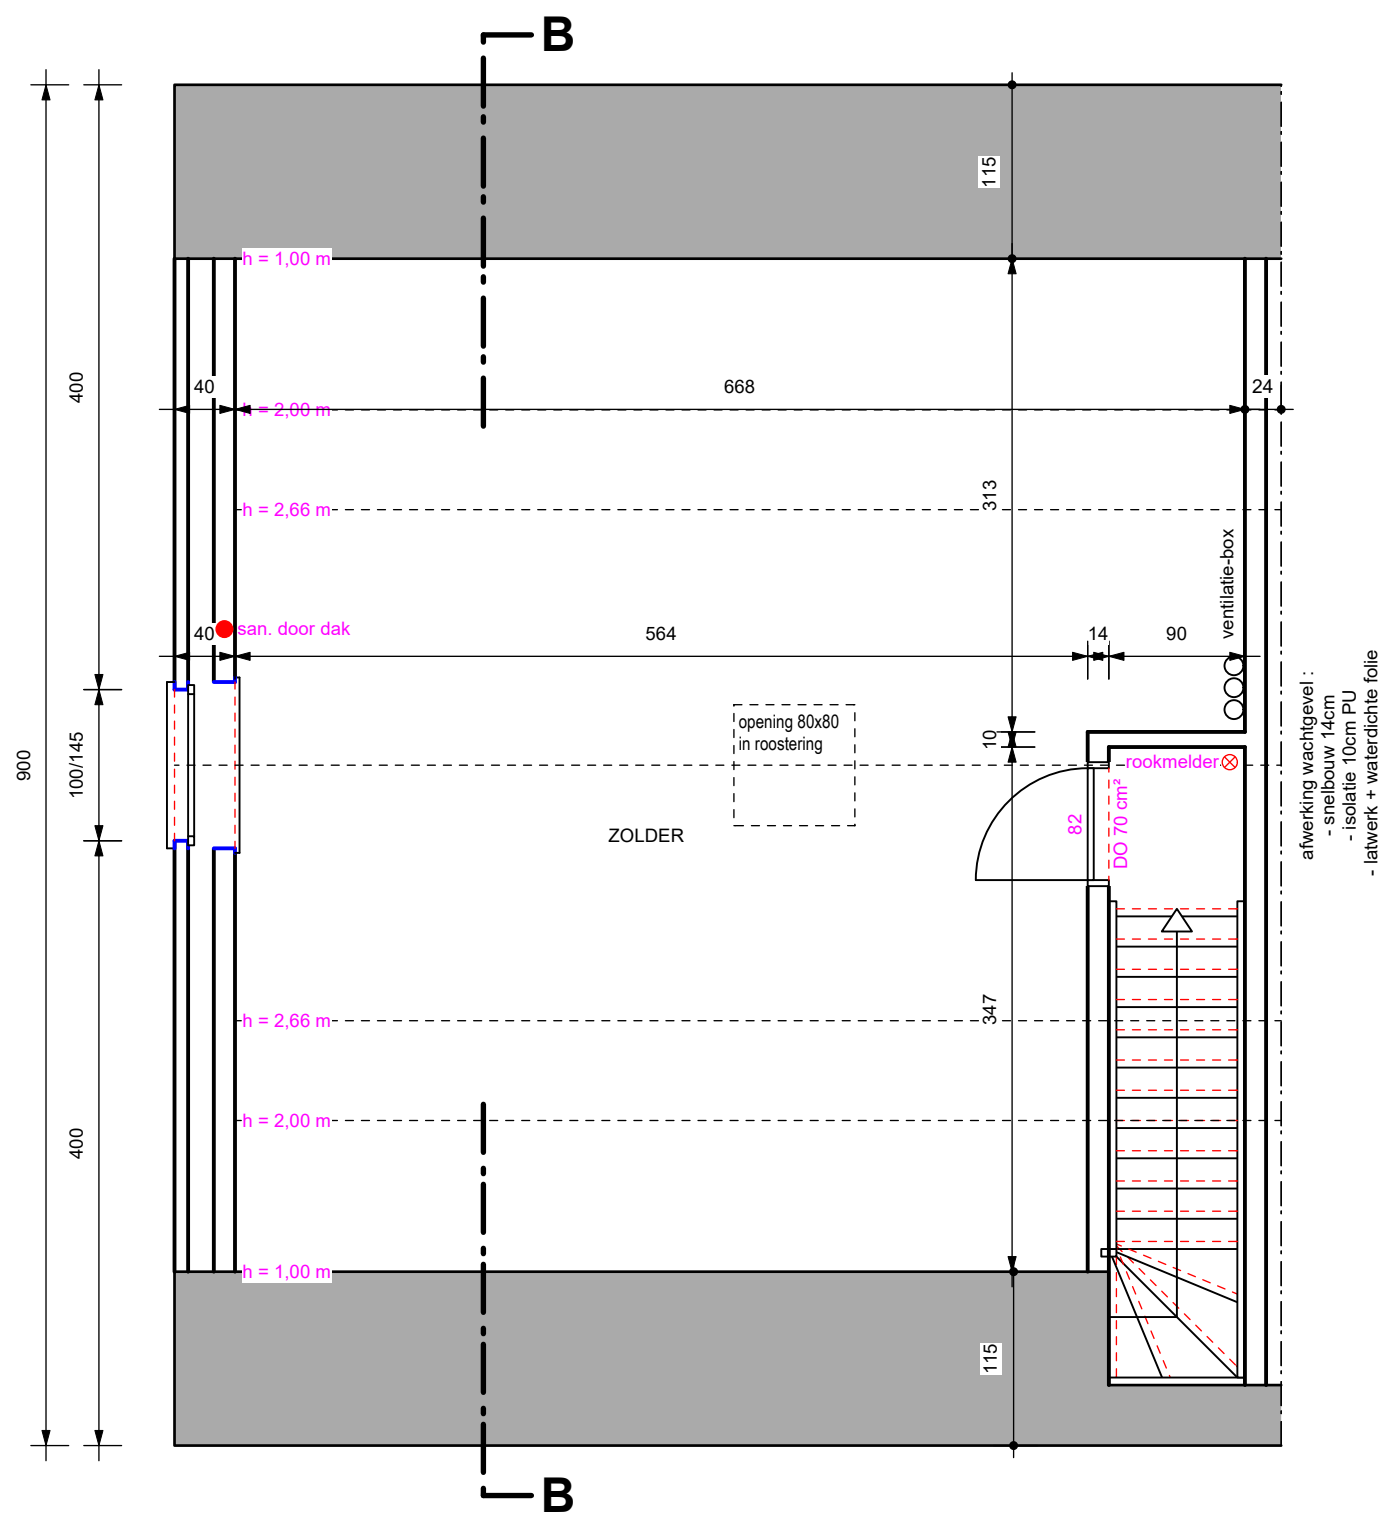

Zolderplan


lot 4

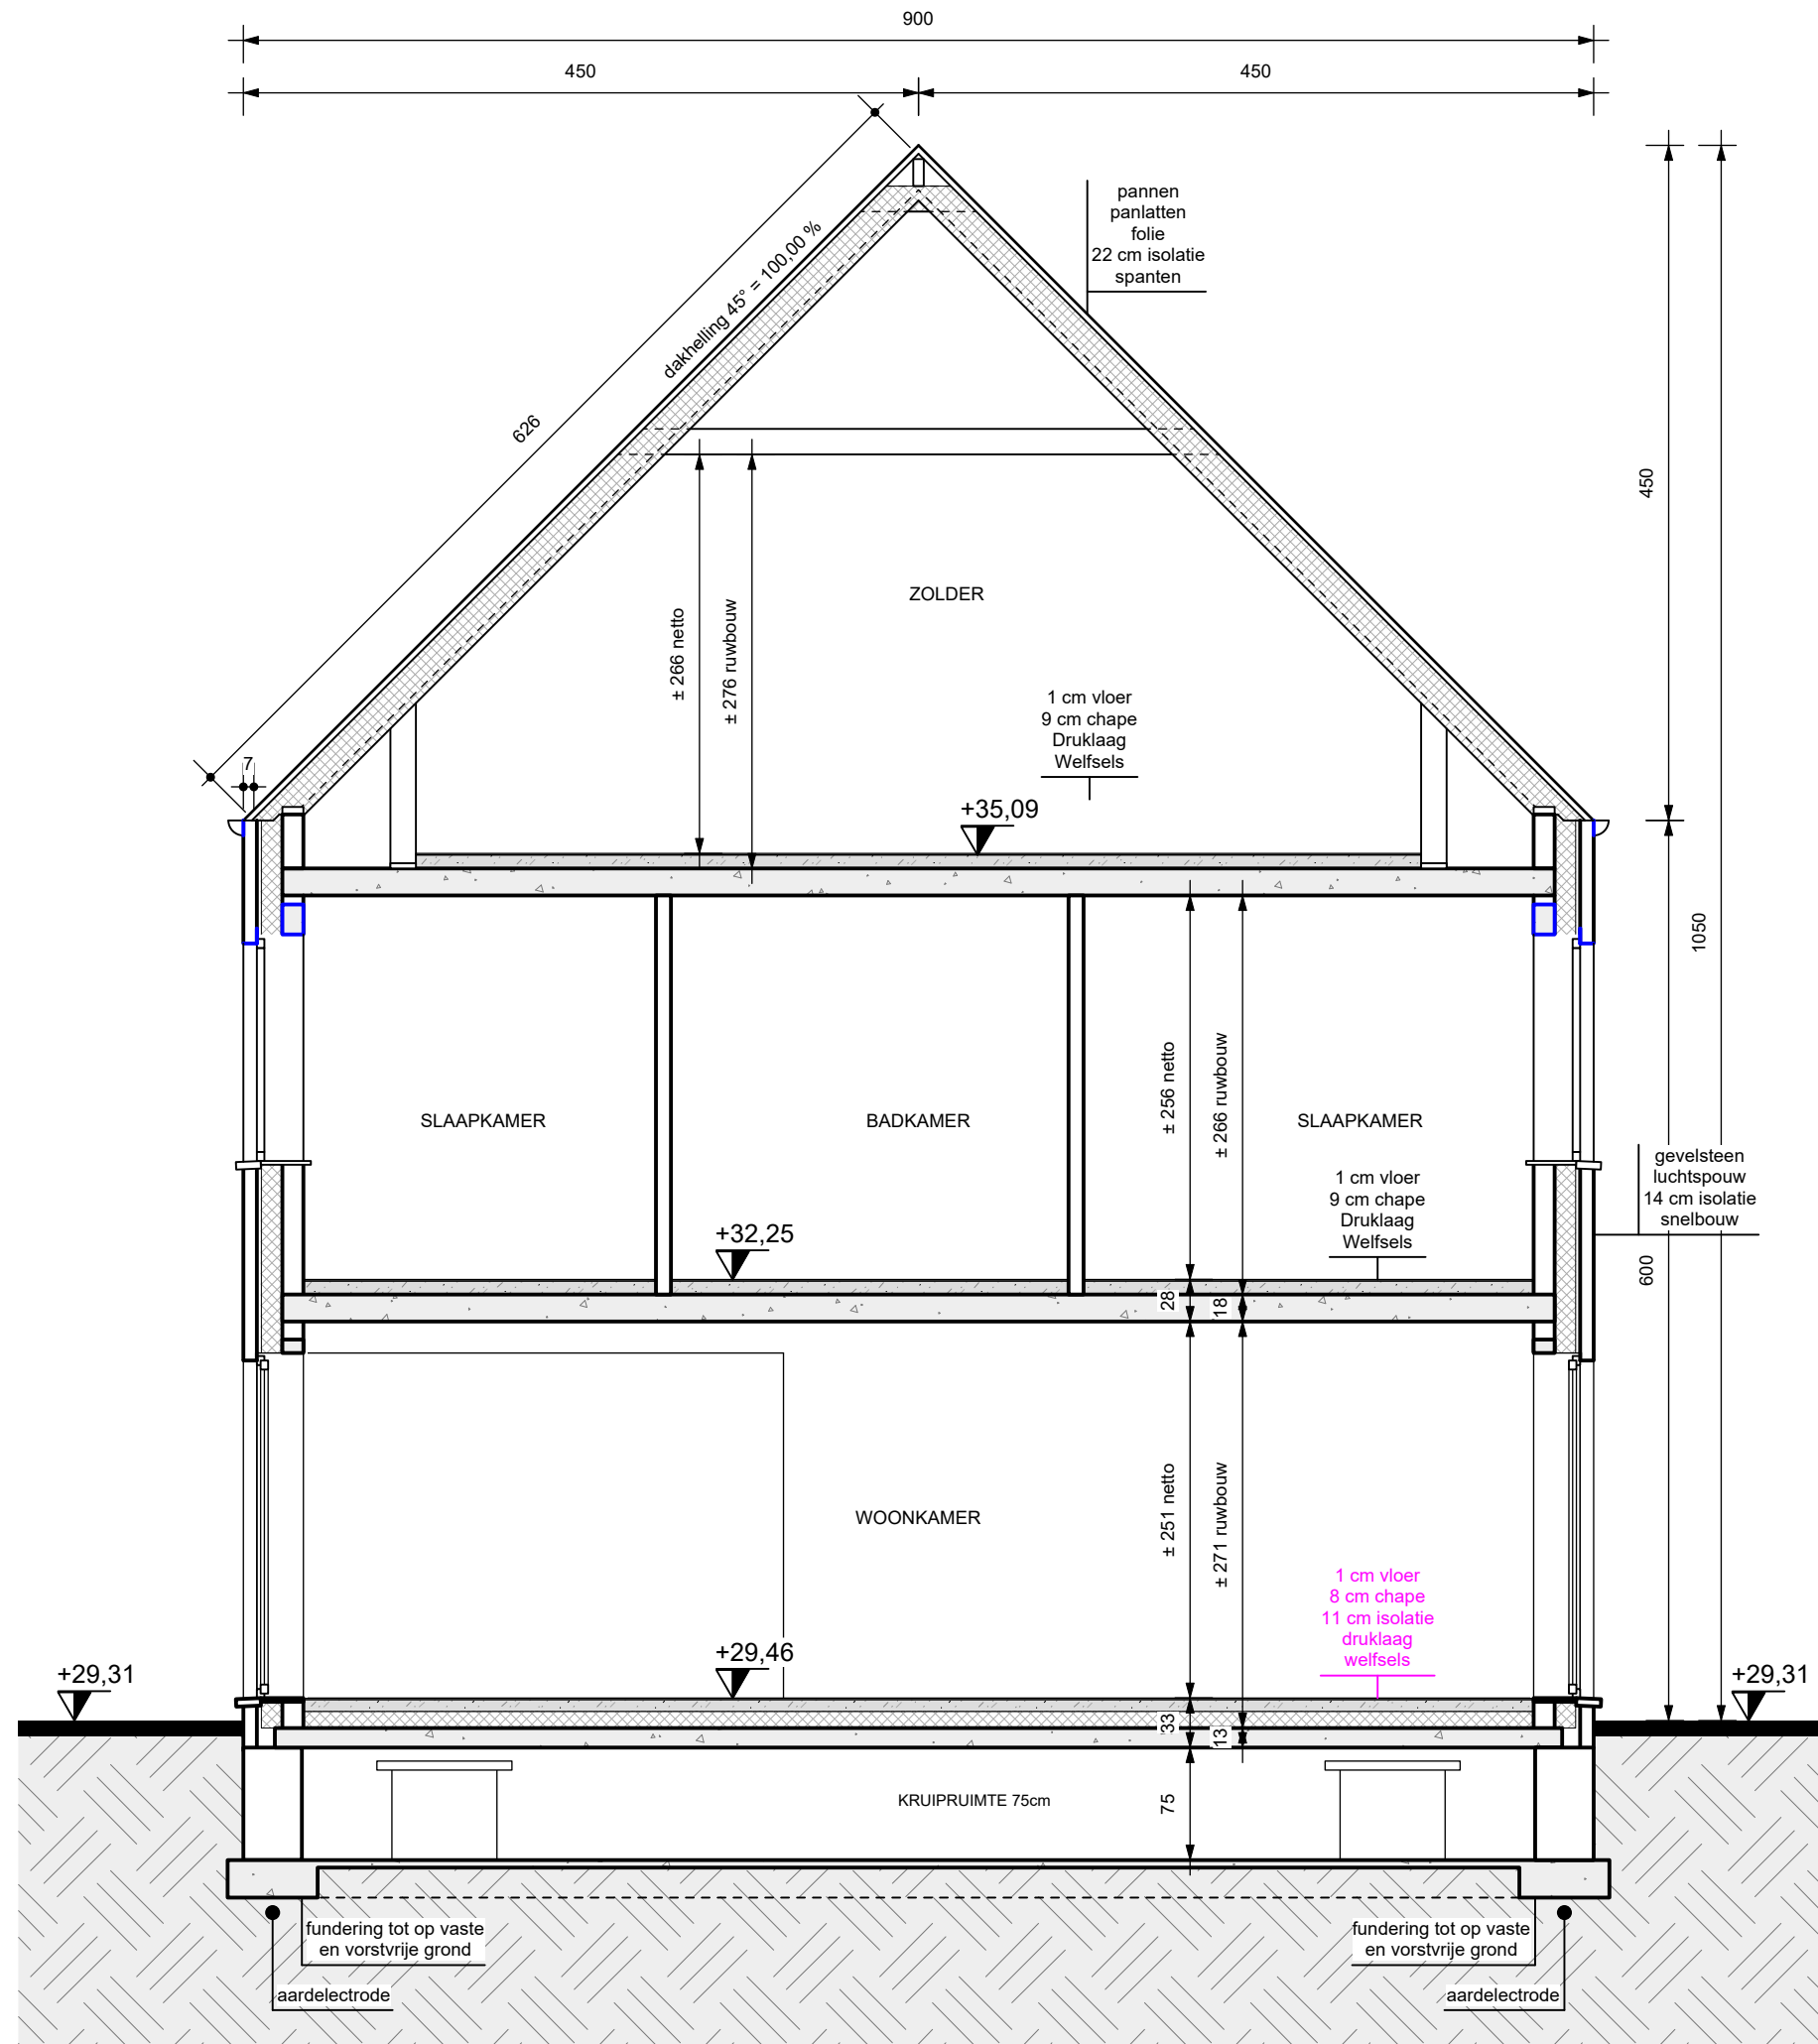

Doorsnede B-B


Gevelmateriaal woningen

1. gevel
 2. dak
 3. binnenmuren
 4. dorpels
 5. deuren & ramen
 6. voordeur
 7. afvoerbuizen
 8. hanggoot
 9. luiken
- gevelsteen rood-bruin
zwarte pannen
snelbouw 14 of 9 cm
arduin/aluminium
PVC - Deceuninck creme
Meranti - zwart
zink
meranti - zwart

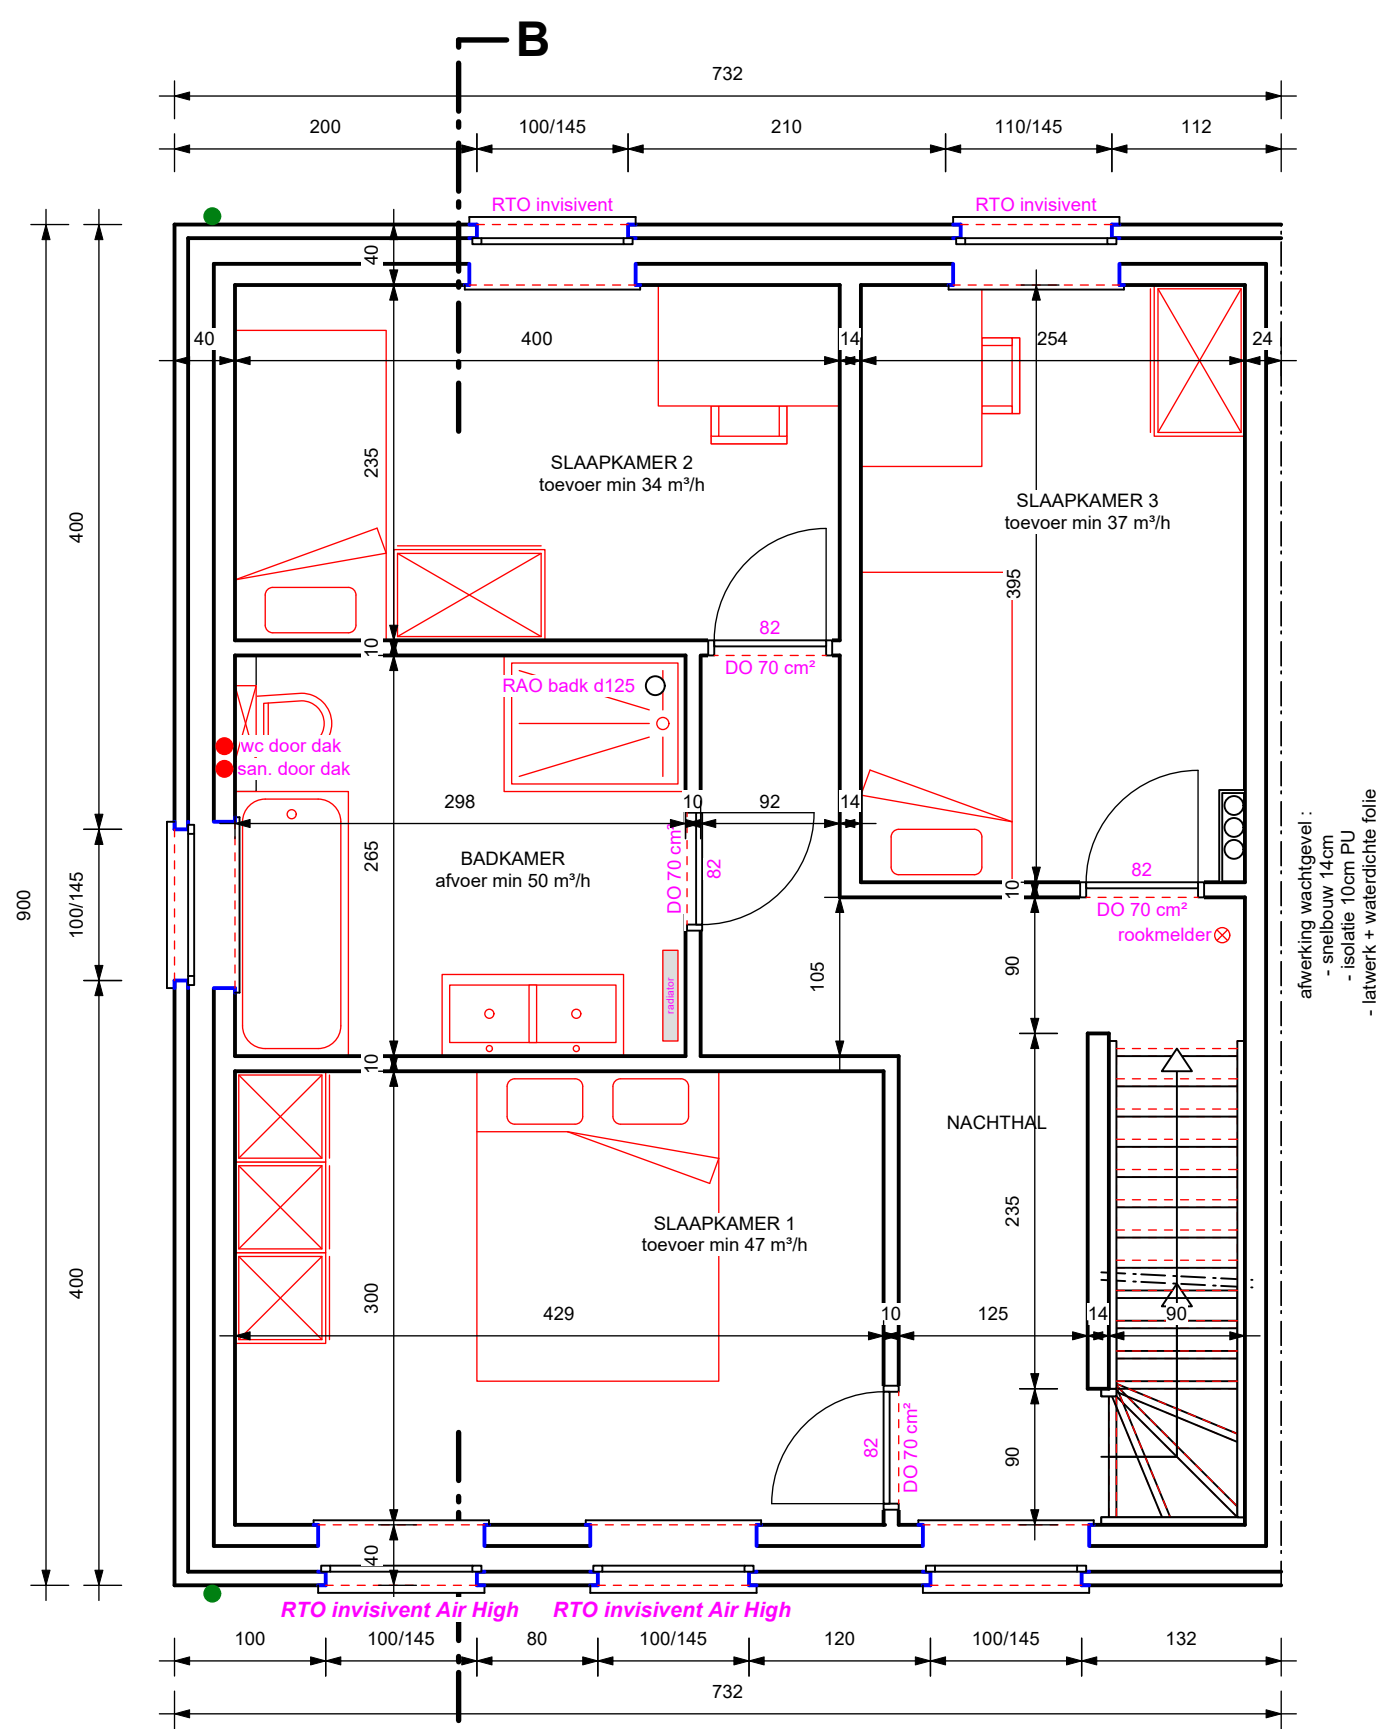


Verdiepingsplan

lot 4

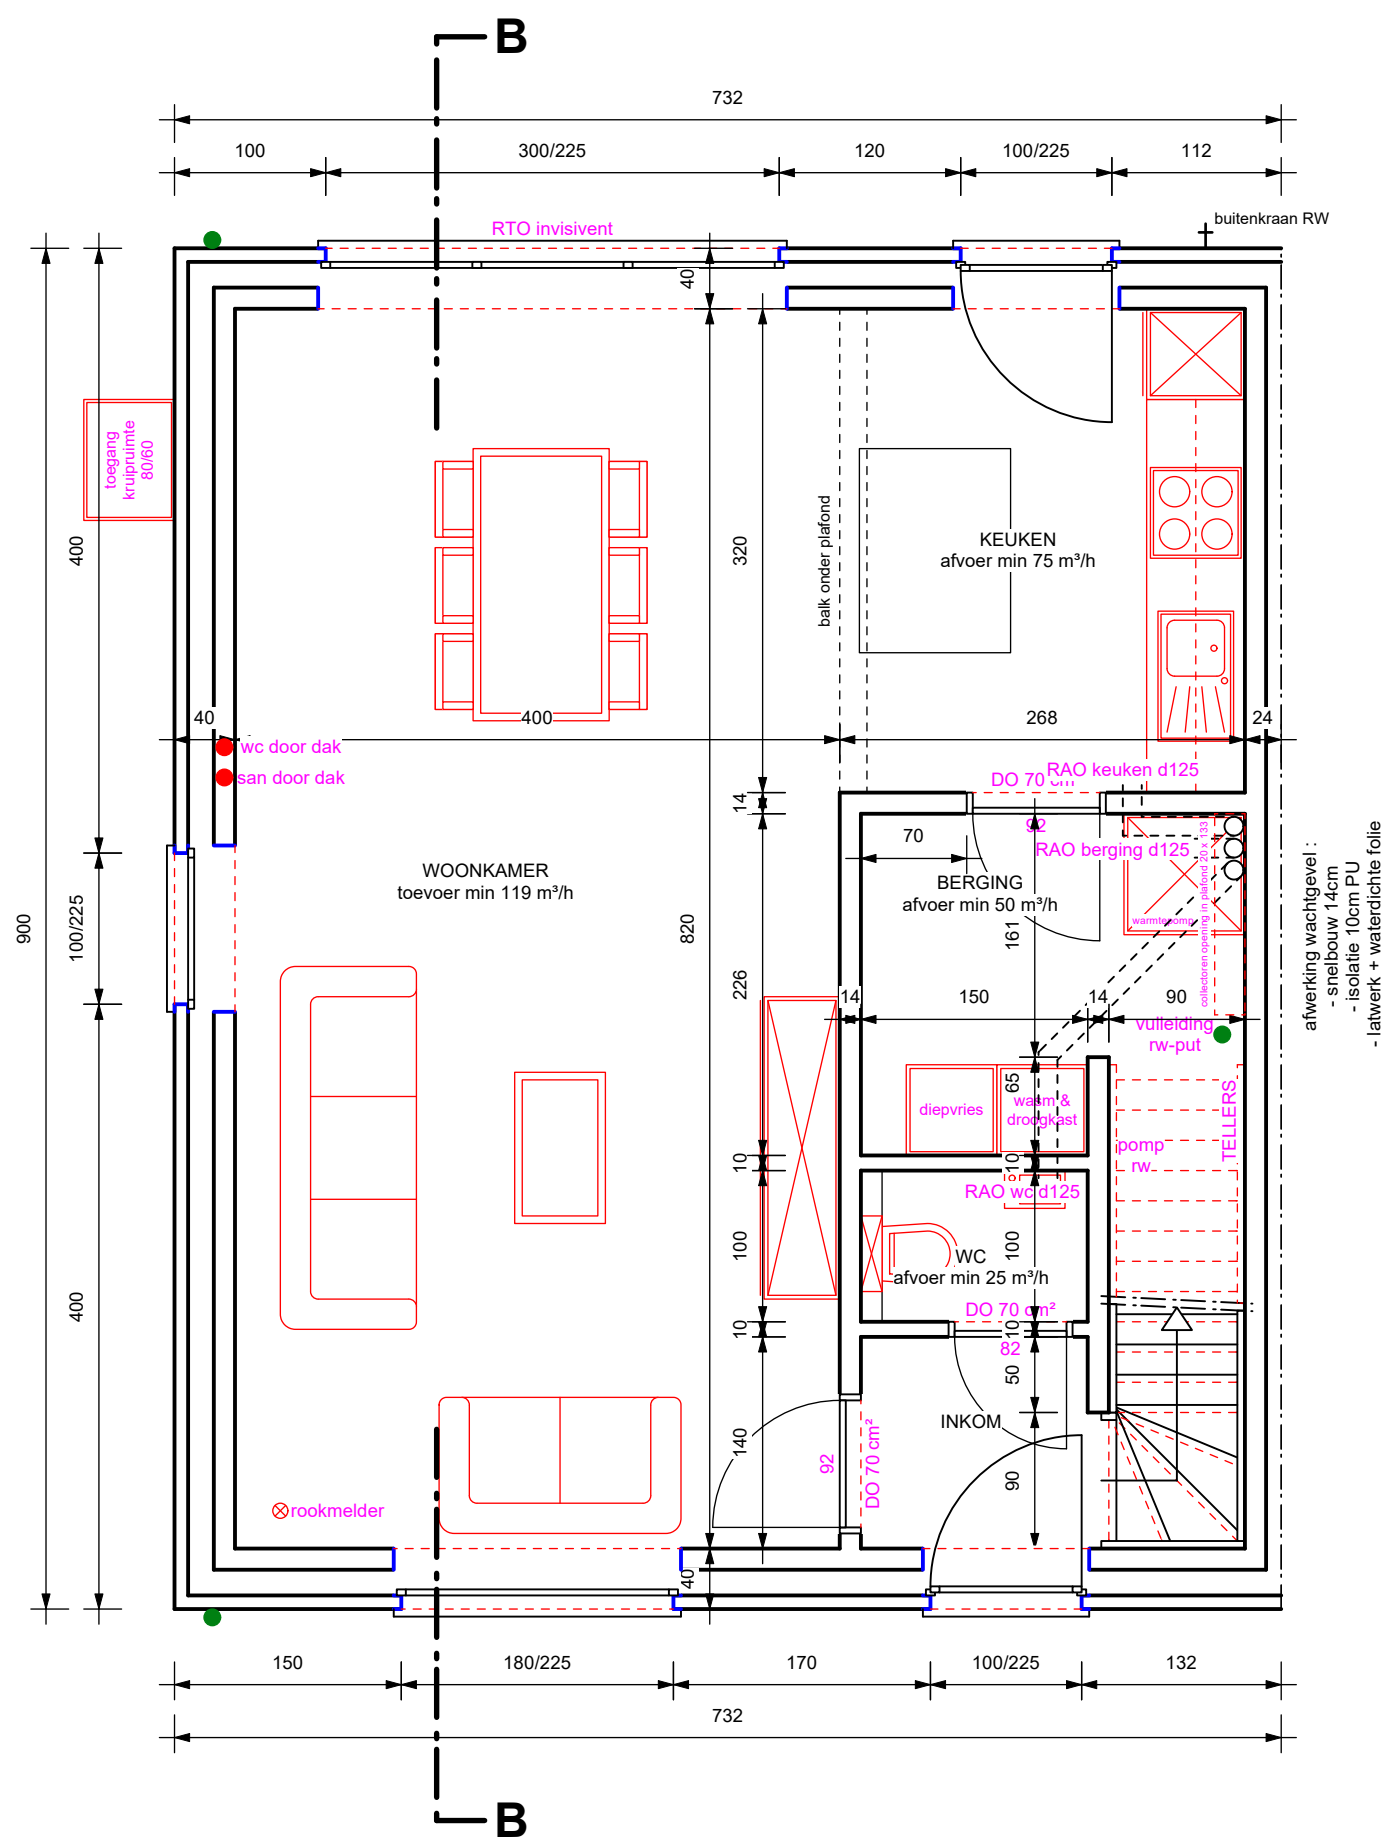


Grondplan

lot 4

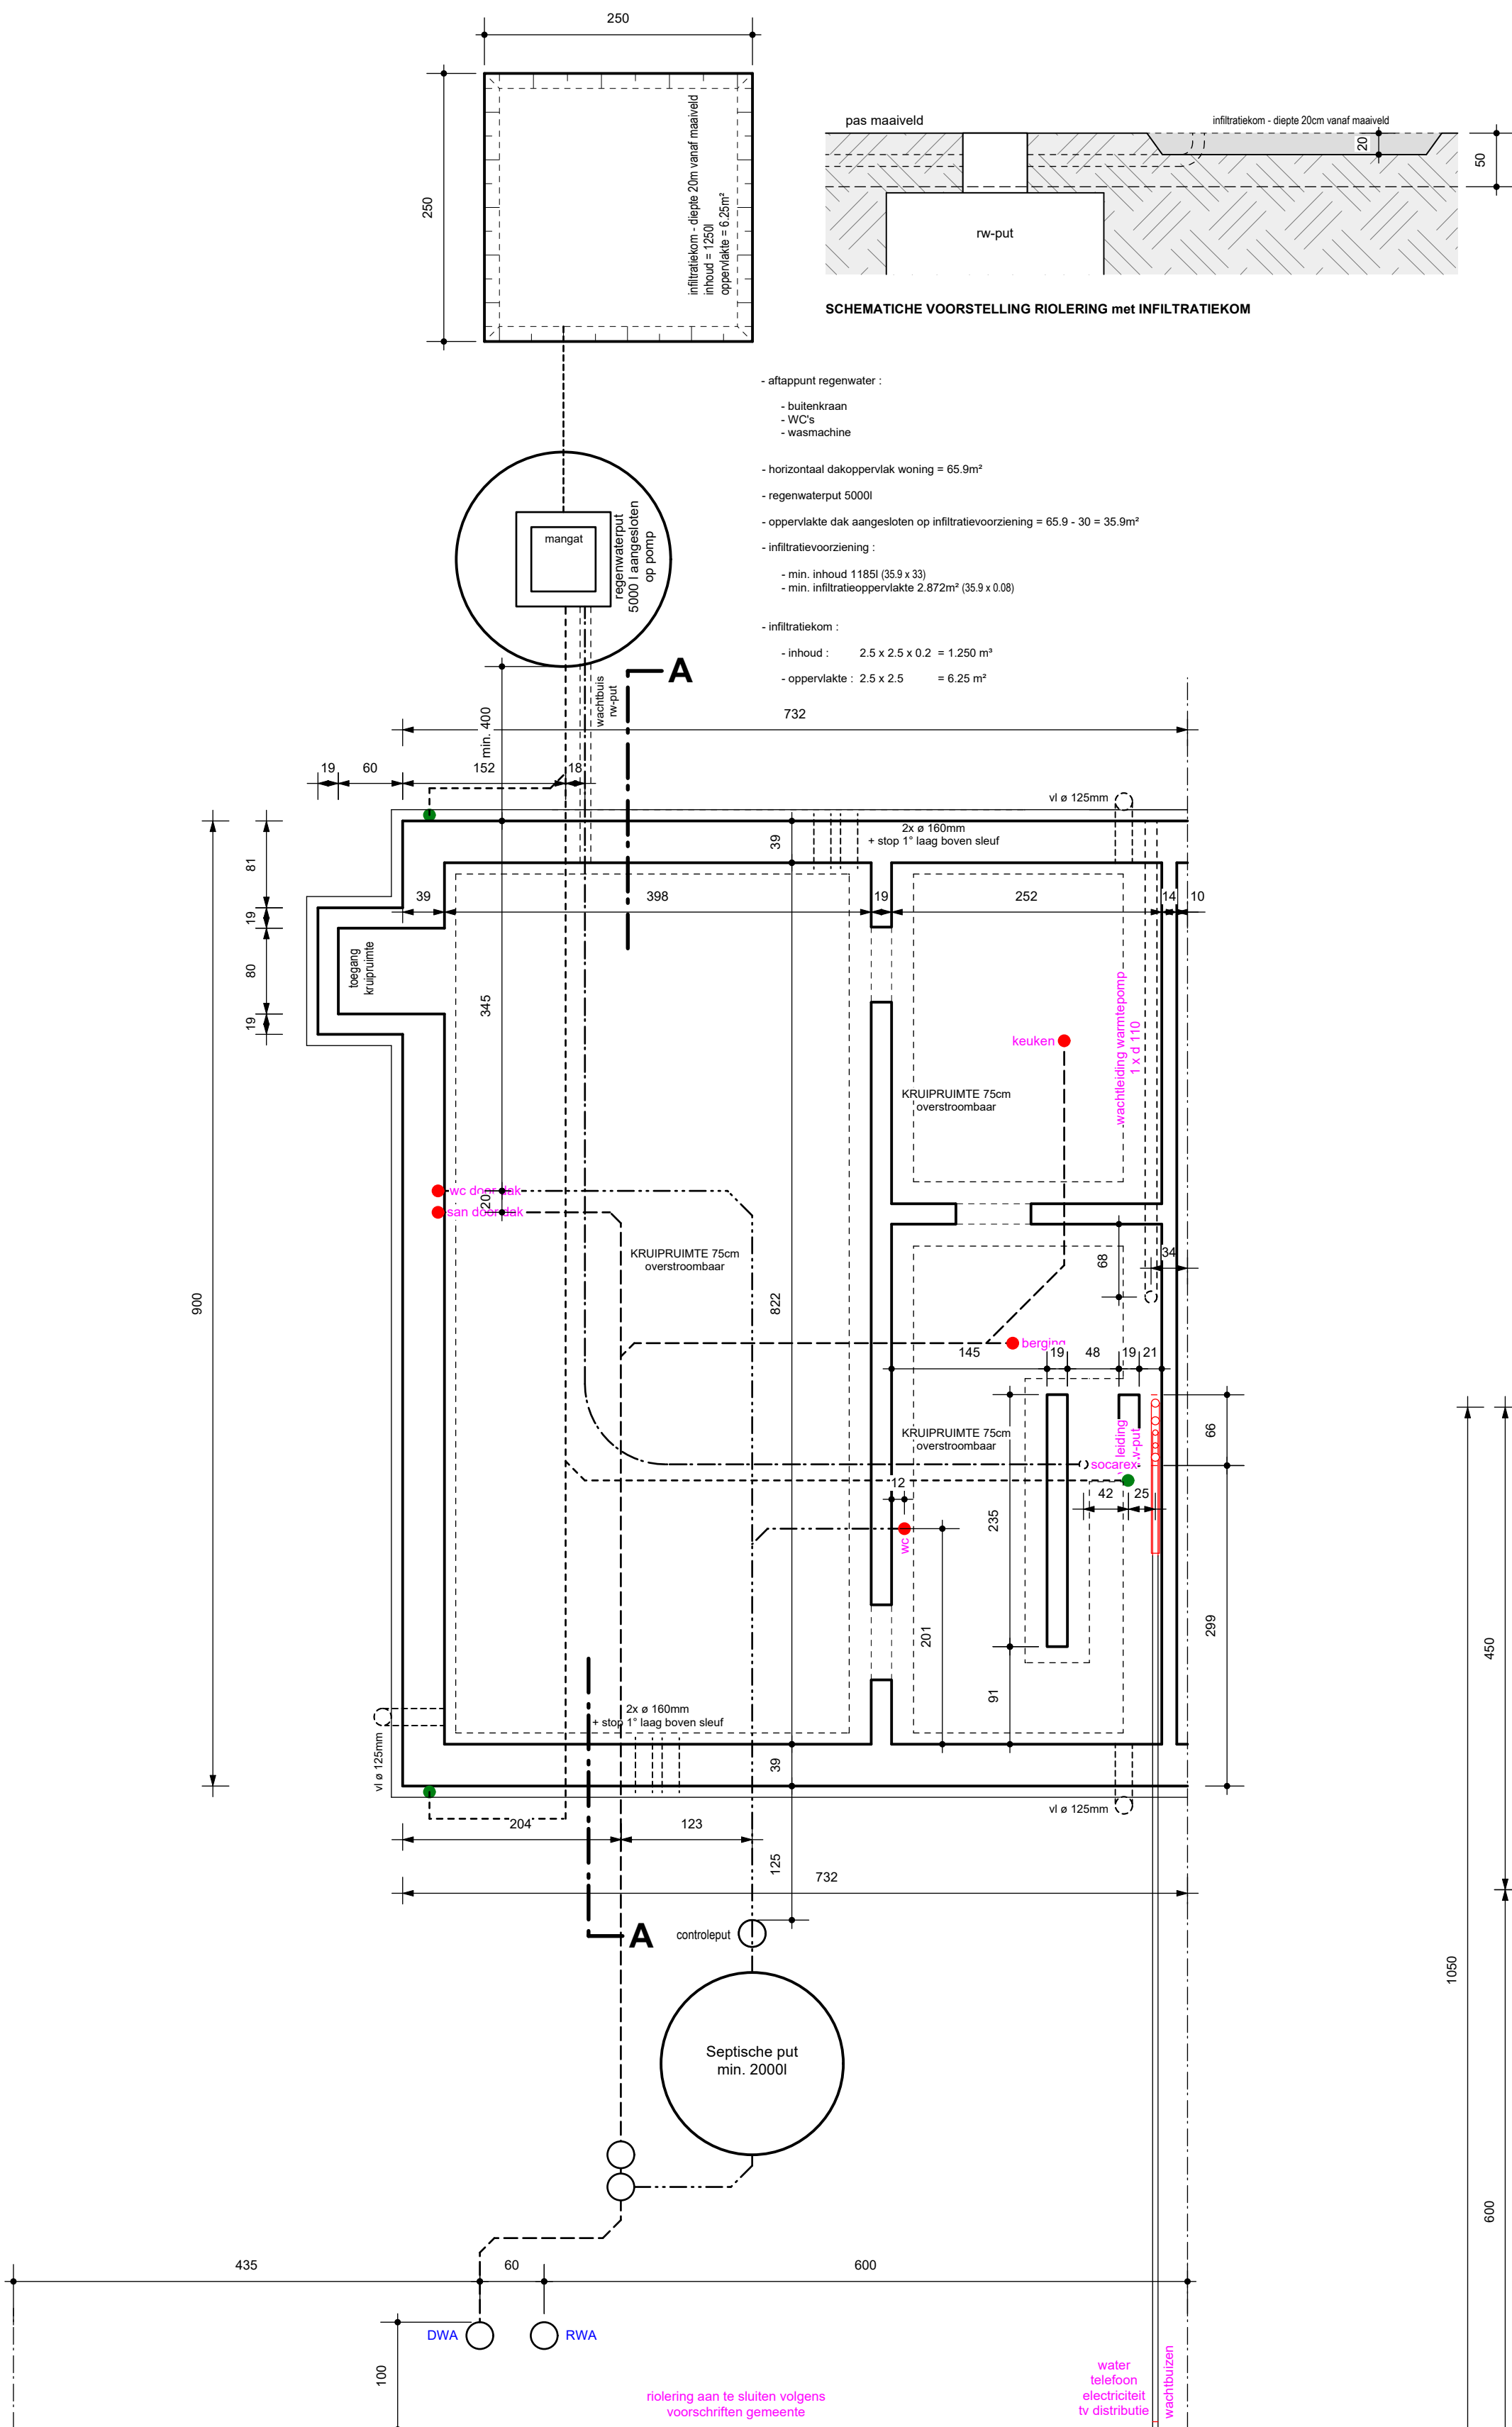


Funderingsplan

lot 4

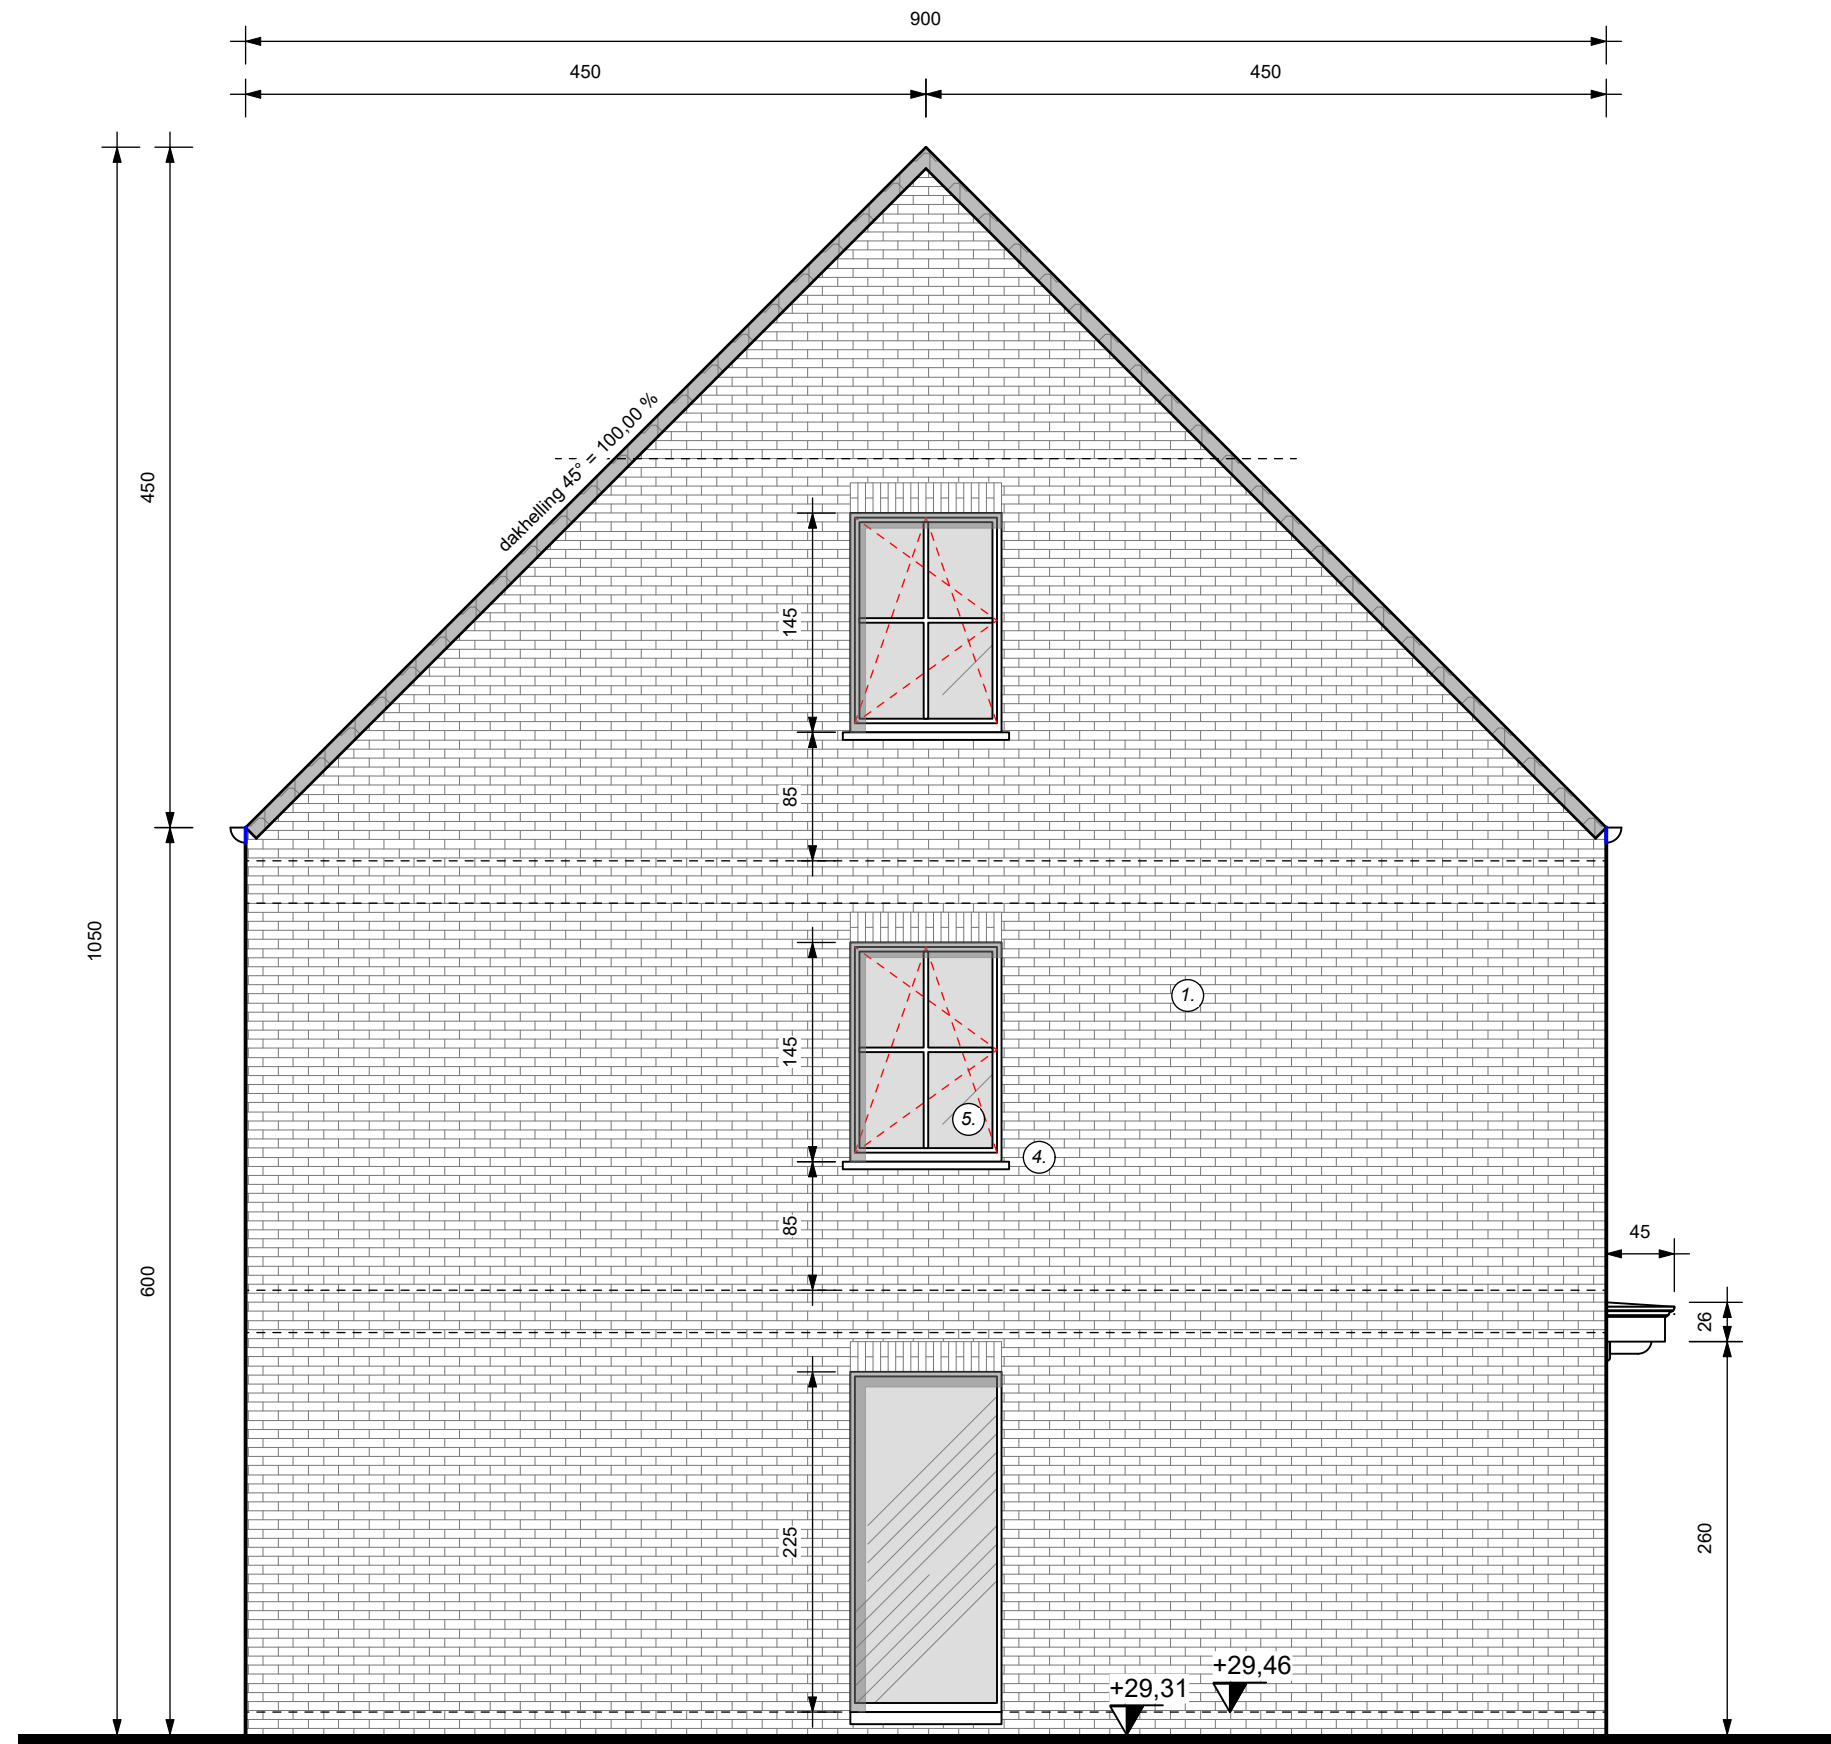


Gevel links

lot 4

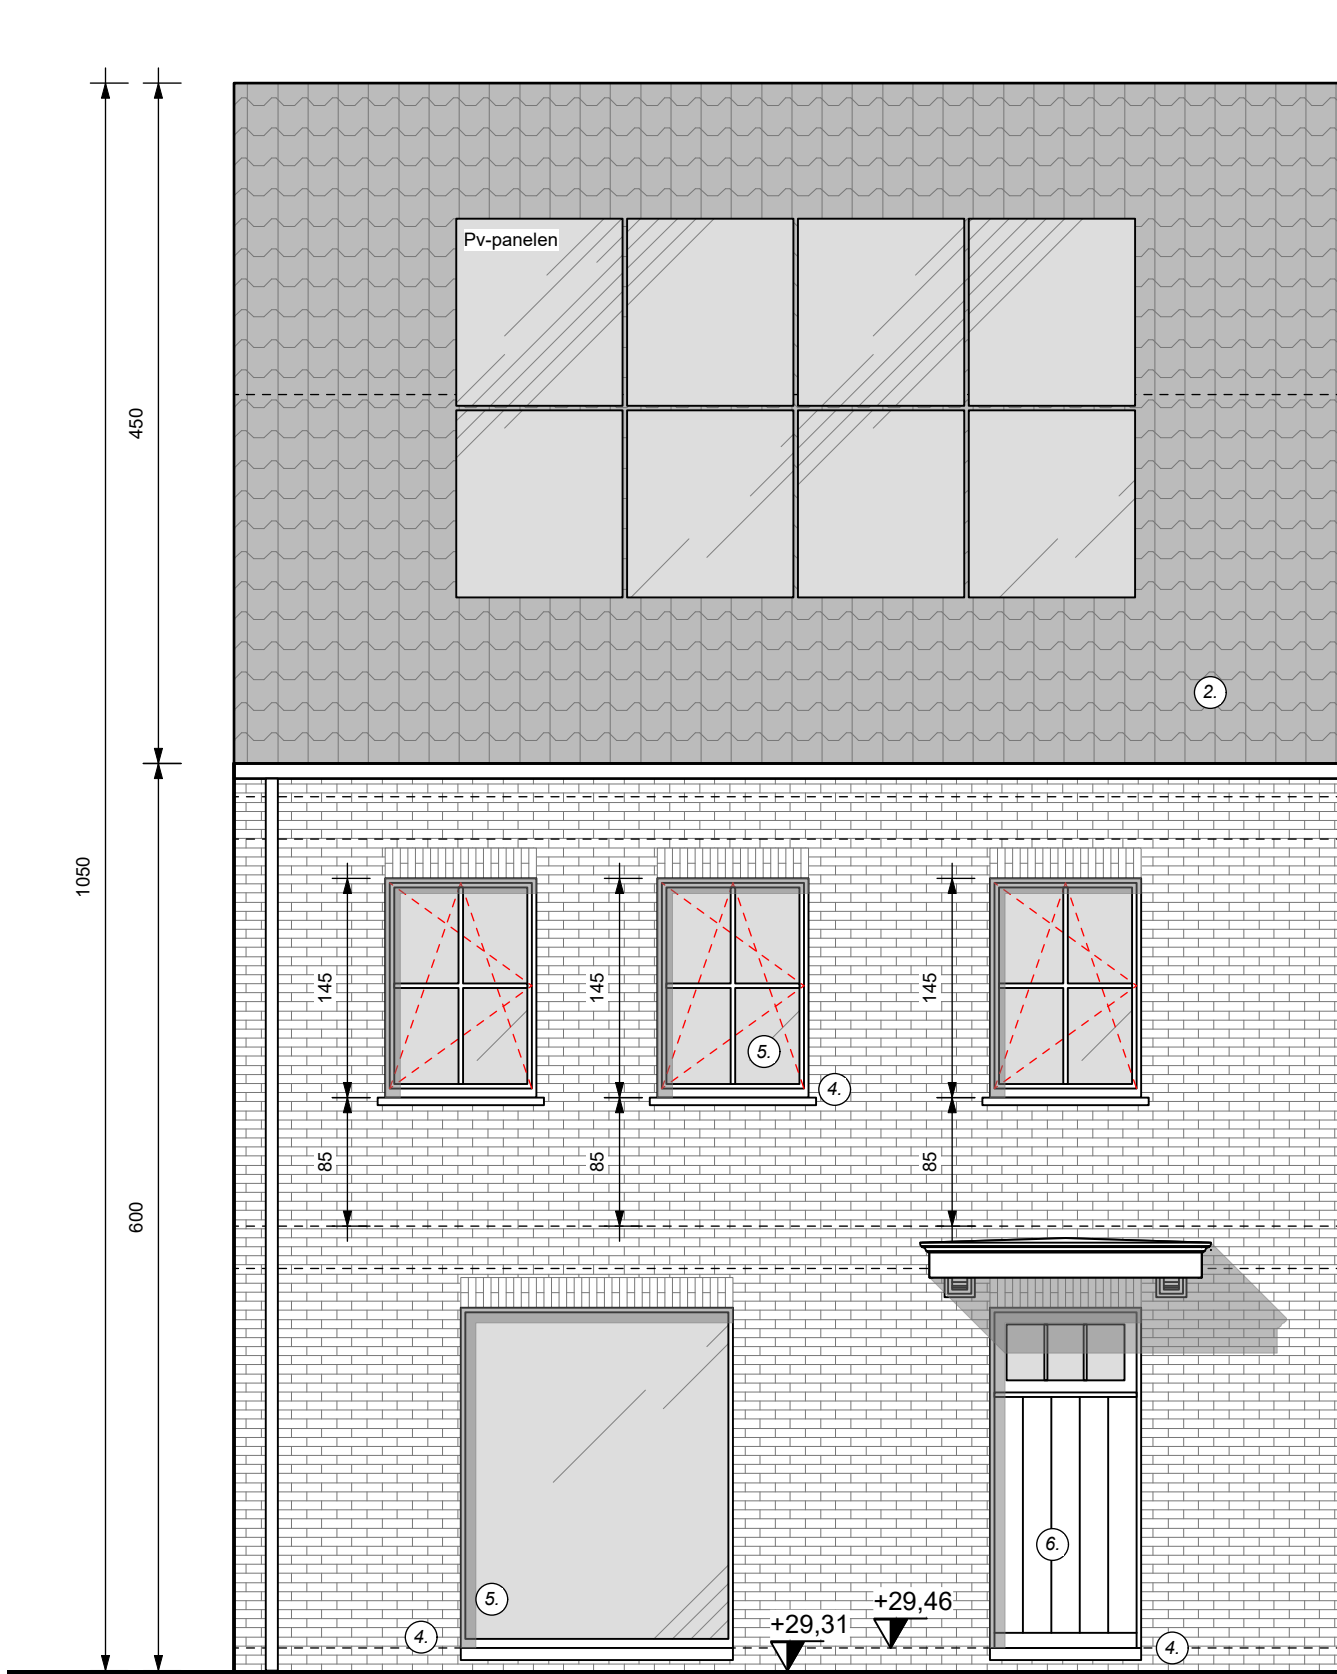

Voorgevel

lot 4

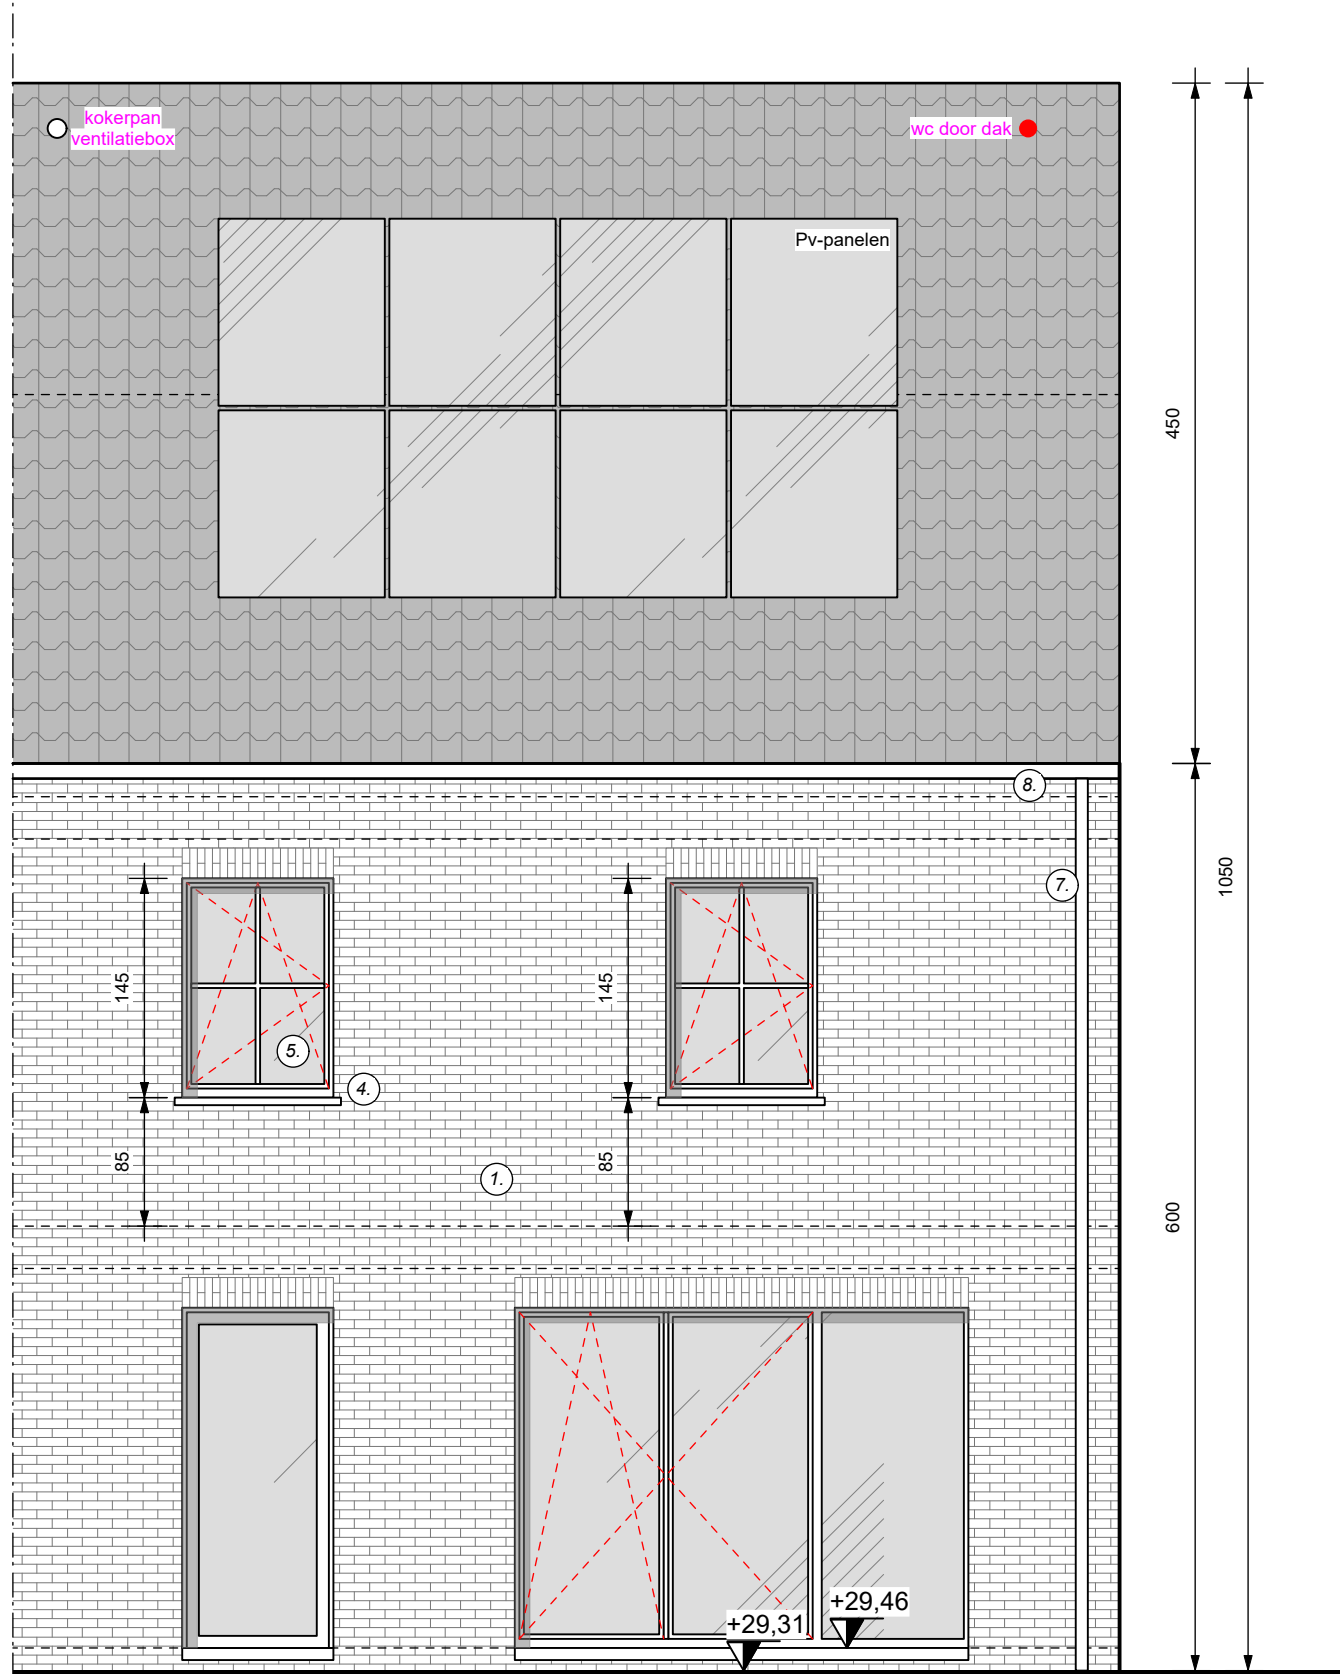

Achtergevel

lot 4

"Olmensebaan"

bouwen van 3 eengezinswoningen

LIGGING	Olmensebaan loten 2 tem 4 2490 Balen <i>1^o afdeling, sectie E, nrs. 2286 B, 2286 C, 2286 D</i>
OPDRACHTGEVER	Rik De Keyser Merklassesteenweg 18 2310 Rijkensvoel 03/340 29 10 info@rdk.be
ARCHITECT	Parallel Architecten BV Koolmijnlan 201 3582 Beringen 011 56 19 77 philippe.crolia@parallel-architecten.be

Lot 4
- plannen
- gevels
- doorsnede

WIJZIGINGEN :
A - 17.10.2024 - naar uitvoering
B - 10.11.2024 - roodbruine pannen
C - 11.03.2025 - fundering kruipplaat
D - 15.04.2025 - achterdeur naar fundering 30
E - 24.04.2025 - geen overloop naar
F - 24.04.2025 - checknetwerk
G - 28.04.2025 - aanpassing rookkanaal
H - 29.04.2025 - aanpassing doorsnede
I - 30.04.2025 - opening wandput rookkanaal
J - 15.05.2025 - maten rookkanaal

AANGIFTE VAN WERKEN

CHECKINATWORK

WERKPLAATS ONDERWORPEN AAN DE REGISTRATIEVERPLICHTING

1Y1-02WM7RL-JA-Z
Olmensebaan
2490 Balen

datum - 17/10/2024 schaal 1/50 - 1/200 plan - 414