


LEGENDE:

GEVELMATERIALEN:	1	gevelafwerking	crepi wit	8	dakrand	aluminium zwart
	2	gevelafwerking	cepi zwart	9	--	--
	3	gevelafwerking	houten latwerk	10	--	--
	4	plint	arduino	11	--	--
	5	buitenschrijnwerk	aluminium zwart	12	--	--
	6	dorpel	aluminium zwart	13	--	--
	7	dorpel	arduino	14	--	--


MATERIALEN:	steenslag	
	beton gestort	
	beton prefab	
	betonblok	
	snelbouwsteen	
	gevelsteen	
	isolerende steen	
	sandwichpaneel	
	steeldeck	
	potten & balken	
	isolatie hard	
	isolatie zacht	
	perinsul	
	hout	
	lichte wand: houtskelet	
	lichte wand: metal stud	
	pleisterwerk	
	gipsplaat	
	chappe	
	vloerverwarming	
	ESF	
	folie	
	beplanking dak	
	gevelplint	
	natuursteen	
	onderdak	
	metaal	
	uitvulling	

RIOLERINGEN:	toezichtput	TP
	afvoerleidingen rwa	
	afvoerleidingen fwa	
	afvoerleidingen dwa	
	wachtbuizen	
	socarex ifv recuperatie rw	
	leidingen zonne-energie	

INPLANTING:	bestaand bebouwing	
	klinkerverharding	
	kiezel	
	grasdallen	
	groenbuffer	
	grasvlak	
	riooldeksel	Rd
	toezichtput riolering	Rt
	electriciteitspaal	EP
	openbare verlichting	OV
	hoogstam	HS
	draadafsluiting heras	
	draadafsluiting beton	
	perceelsgrens	
	afbraak	
	laagstam	LS
	electriciteit toezichtkast	EK
	fotopunt	F
	verkeersbord	VB
	bushalte/openbaar vervoer	DL

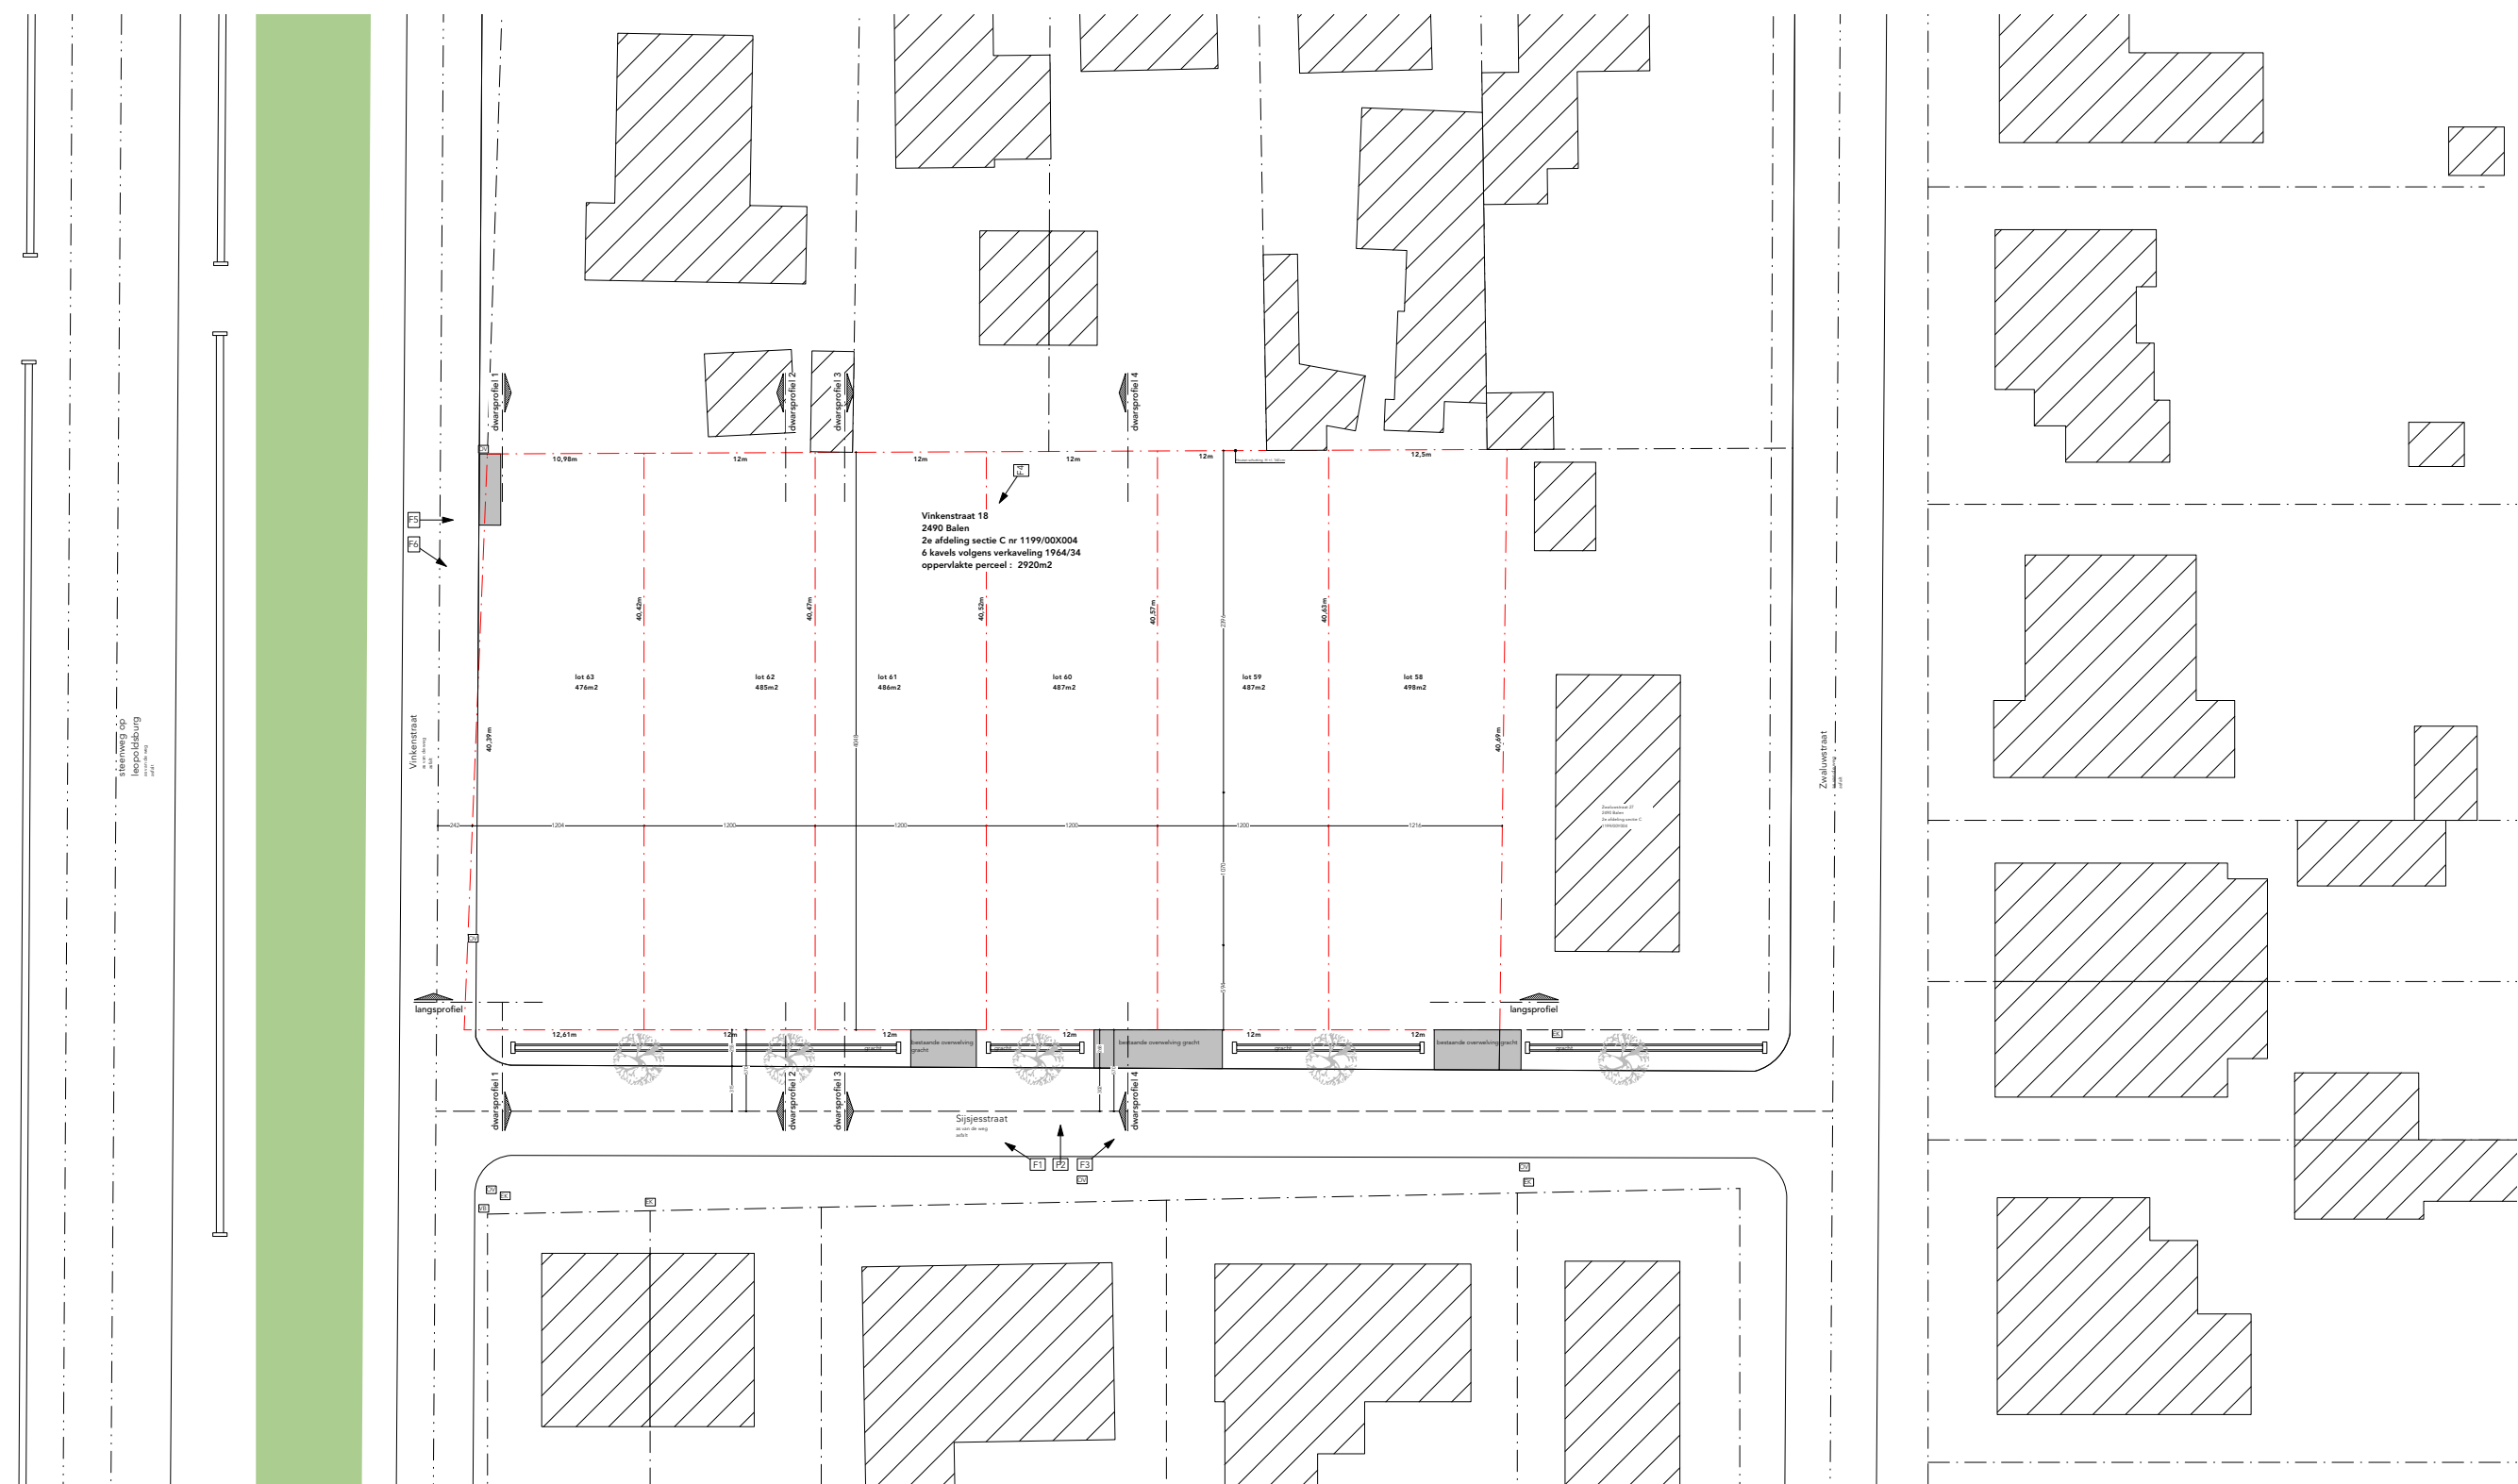

	SCHAAL	ORIENTATIE	INHOUD		DOSSIERNR.	21_09
	1:500		BA_Totaal project_I_N_001_inplanting BT		PLAN NR.	BA_21_09_003 Woning 1+2.vwx
					REV.	R.000

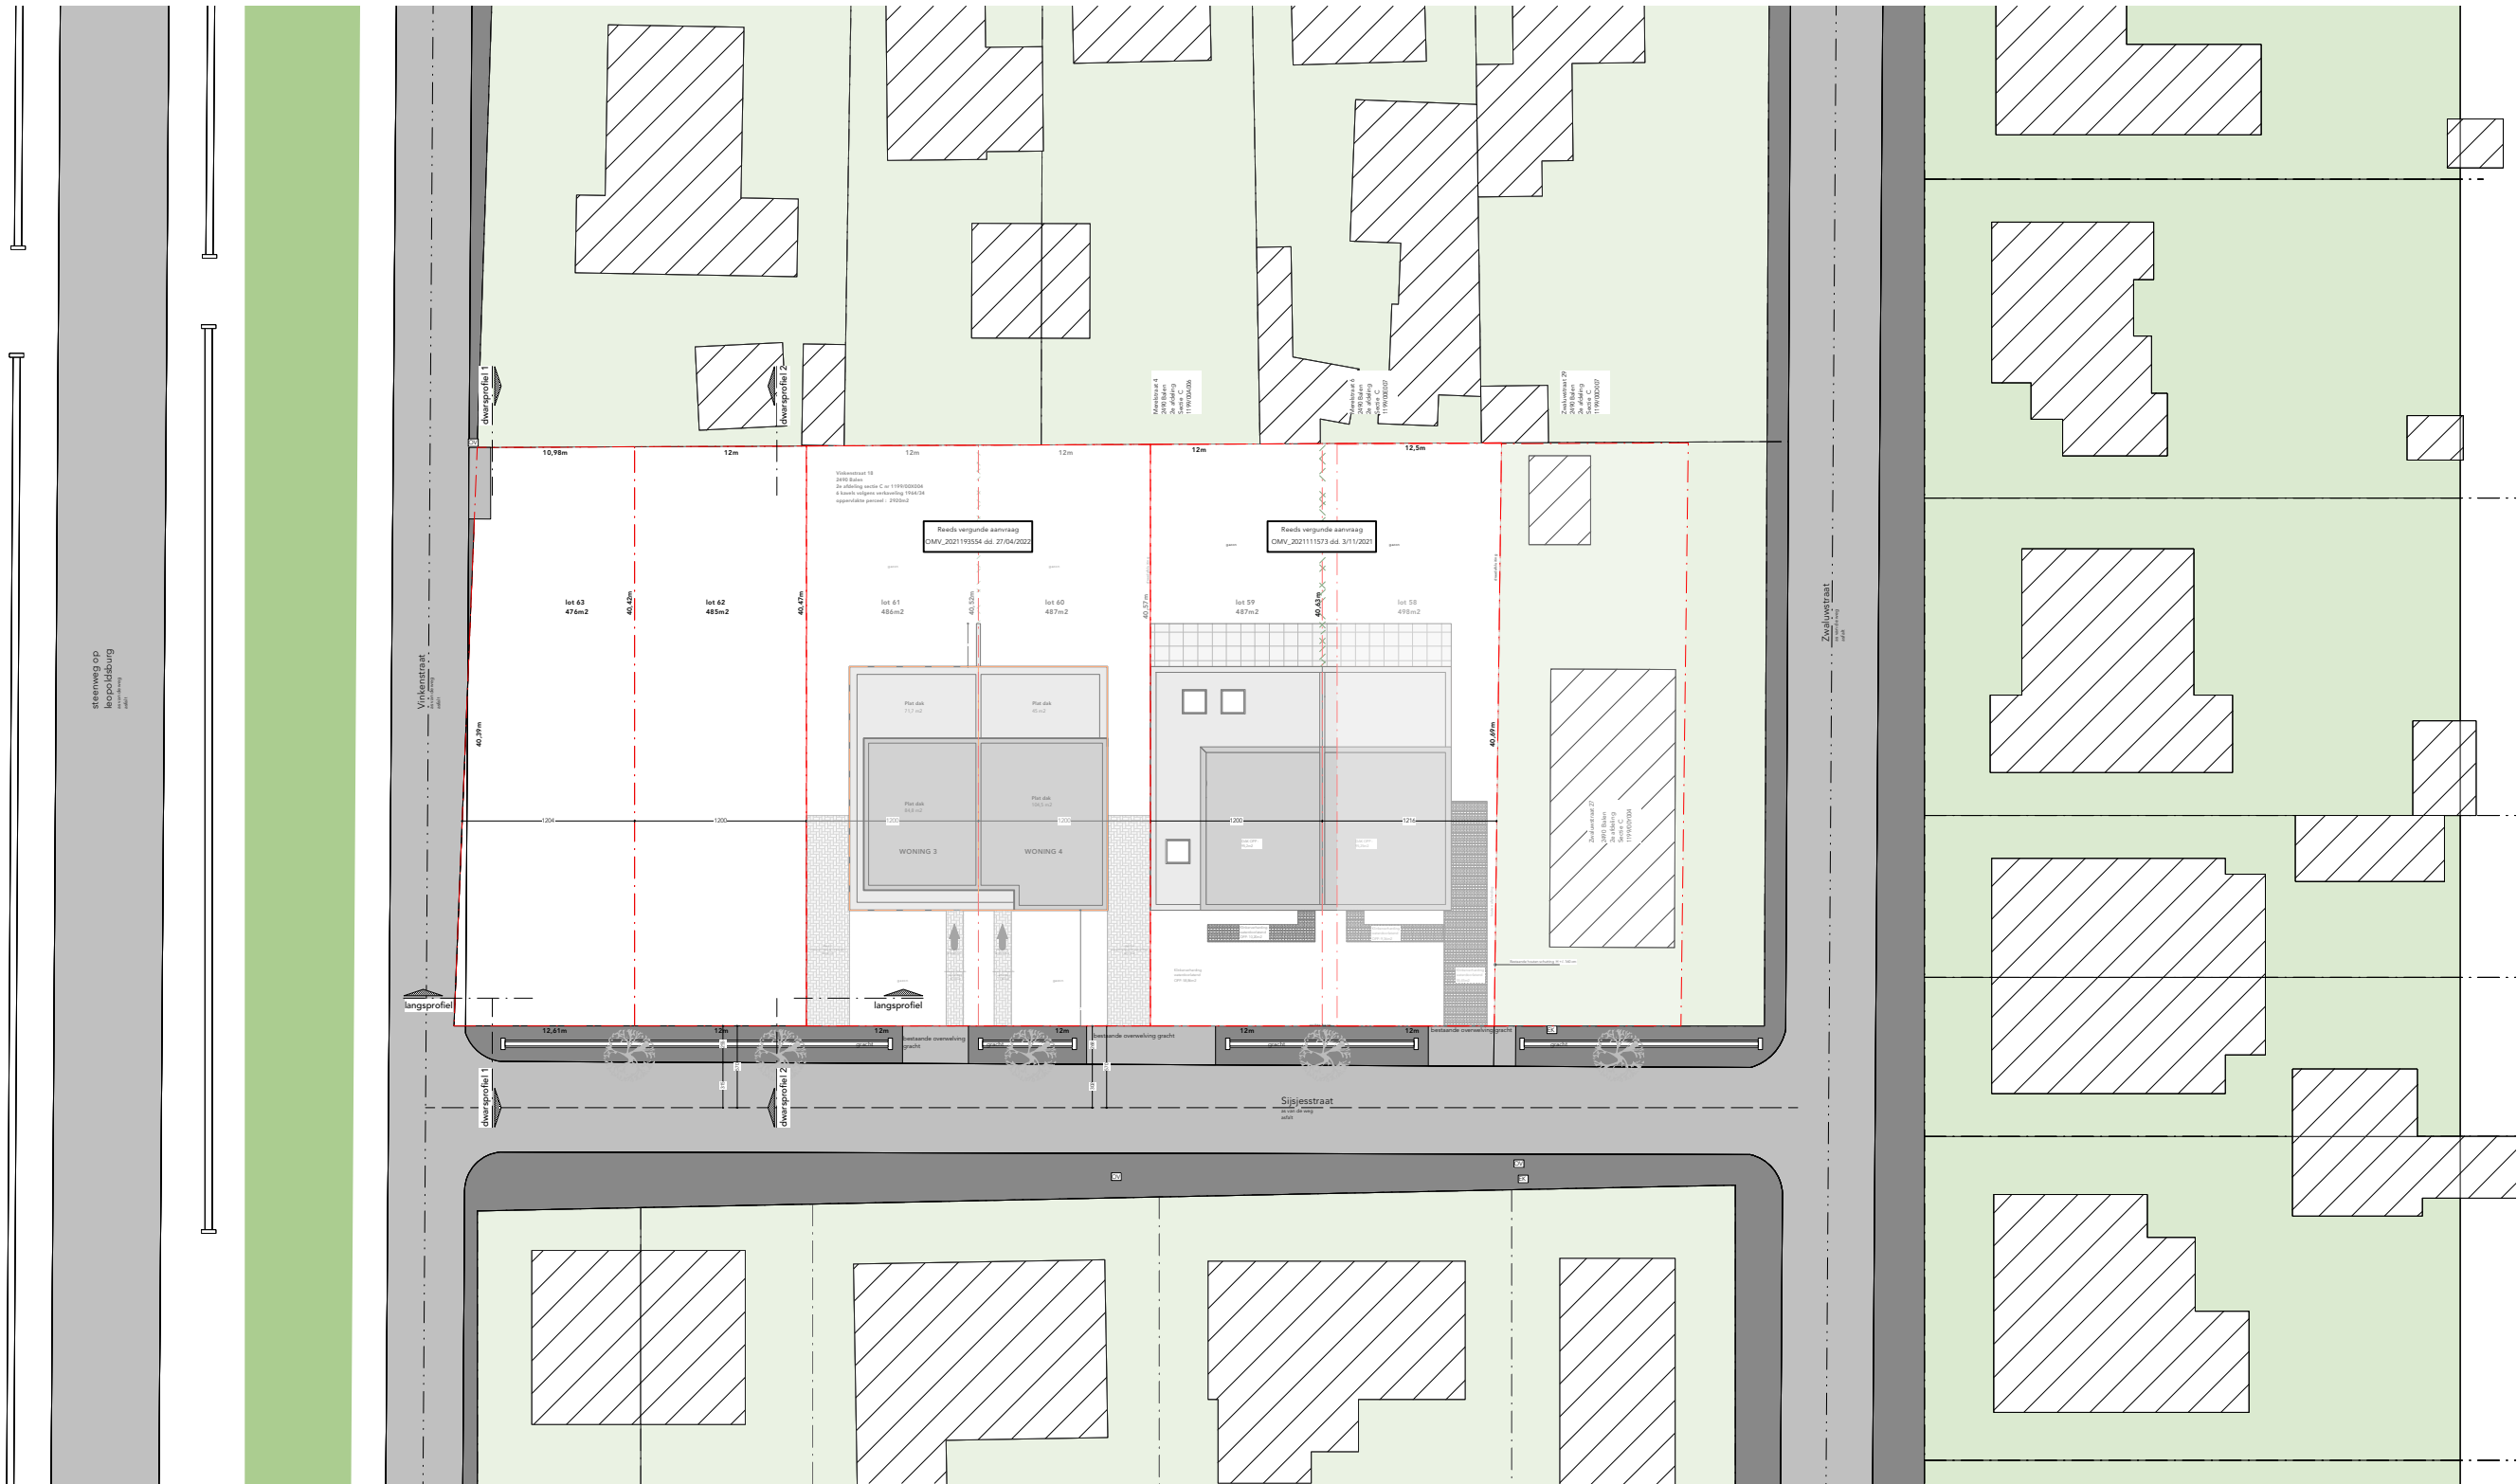

SCHAAL
1:500

ORIENTATIE




INHOUD

BA_Totaal project_I_N_002_inplanting VT

DOSSIERNR. 21_09

PLAN NR. BA_21_09_003 Woning 1+2.vwx

REV. R.000

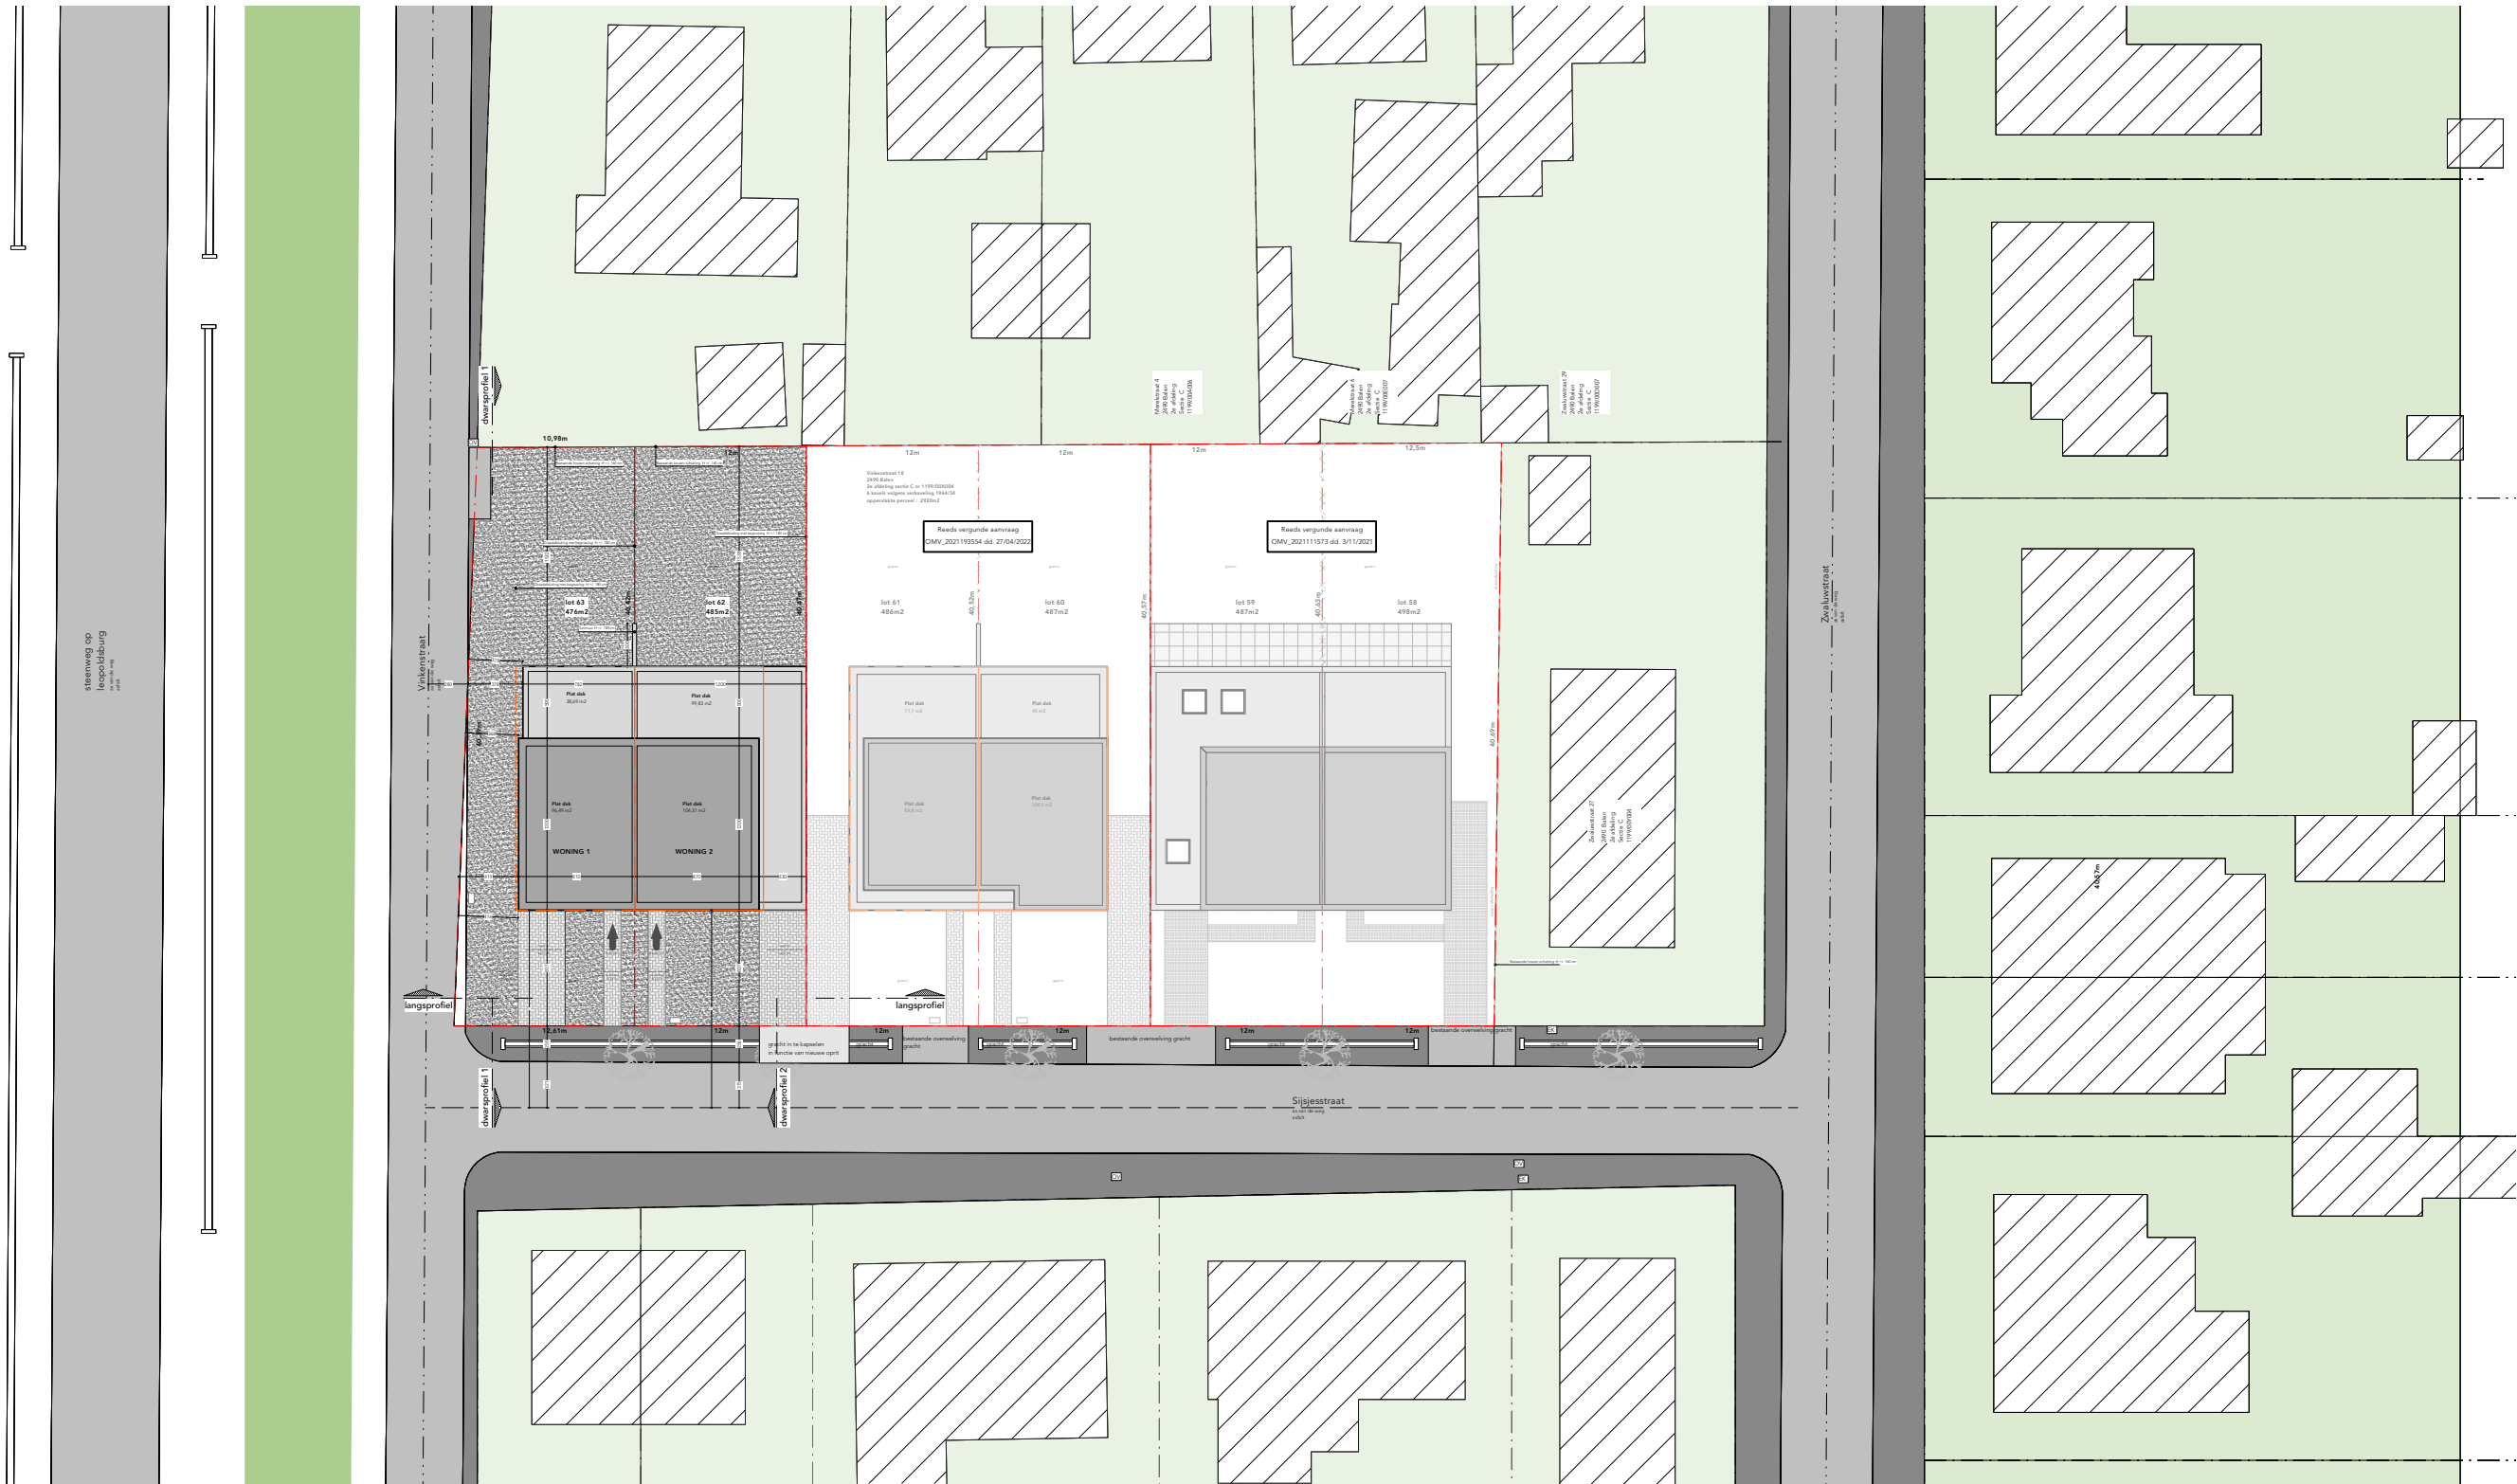

SCHAAL 1:500


ORIENTATIE

INHOUD


BA_Totaal project_I_N_003_inplanting NT

DOSSIERNR.	21_09
PLAN NR.	BA_21_09_003 Woning 1+2.vwx
REV.	R.000


steenweg op
leopoldsburg
as van de weg
asfalt

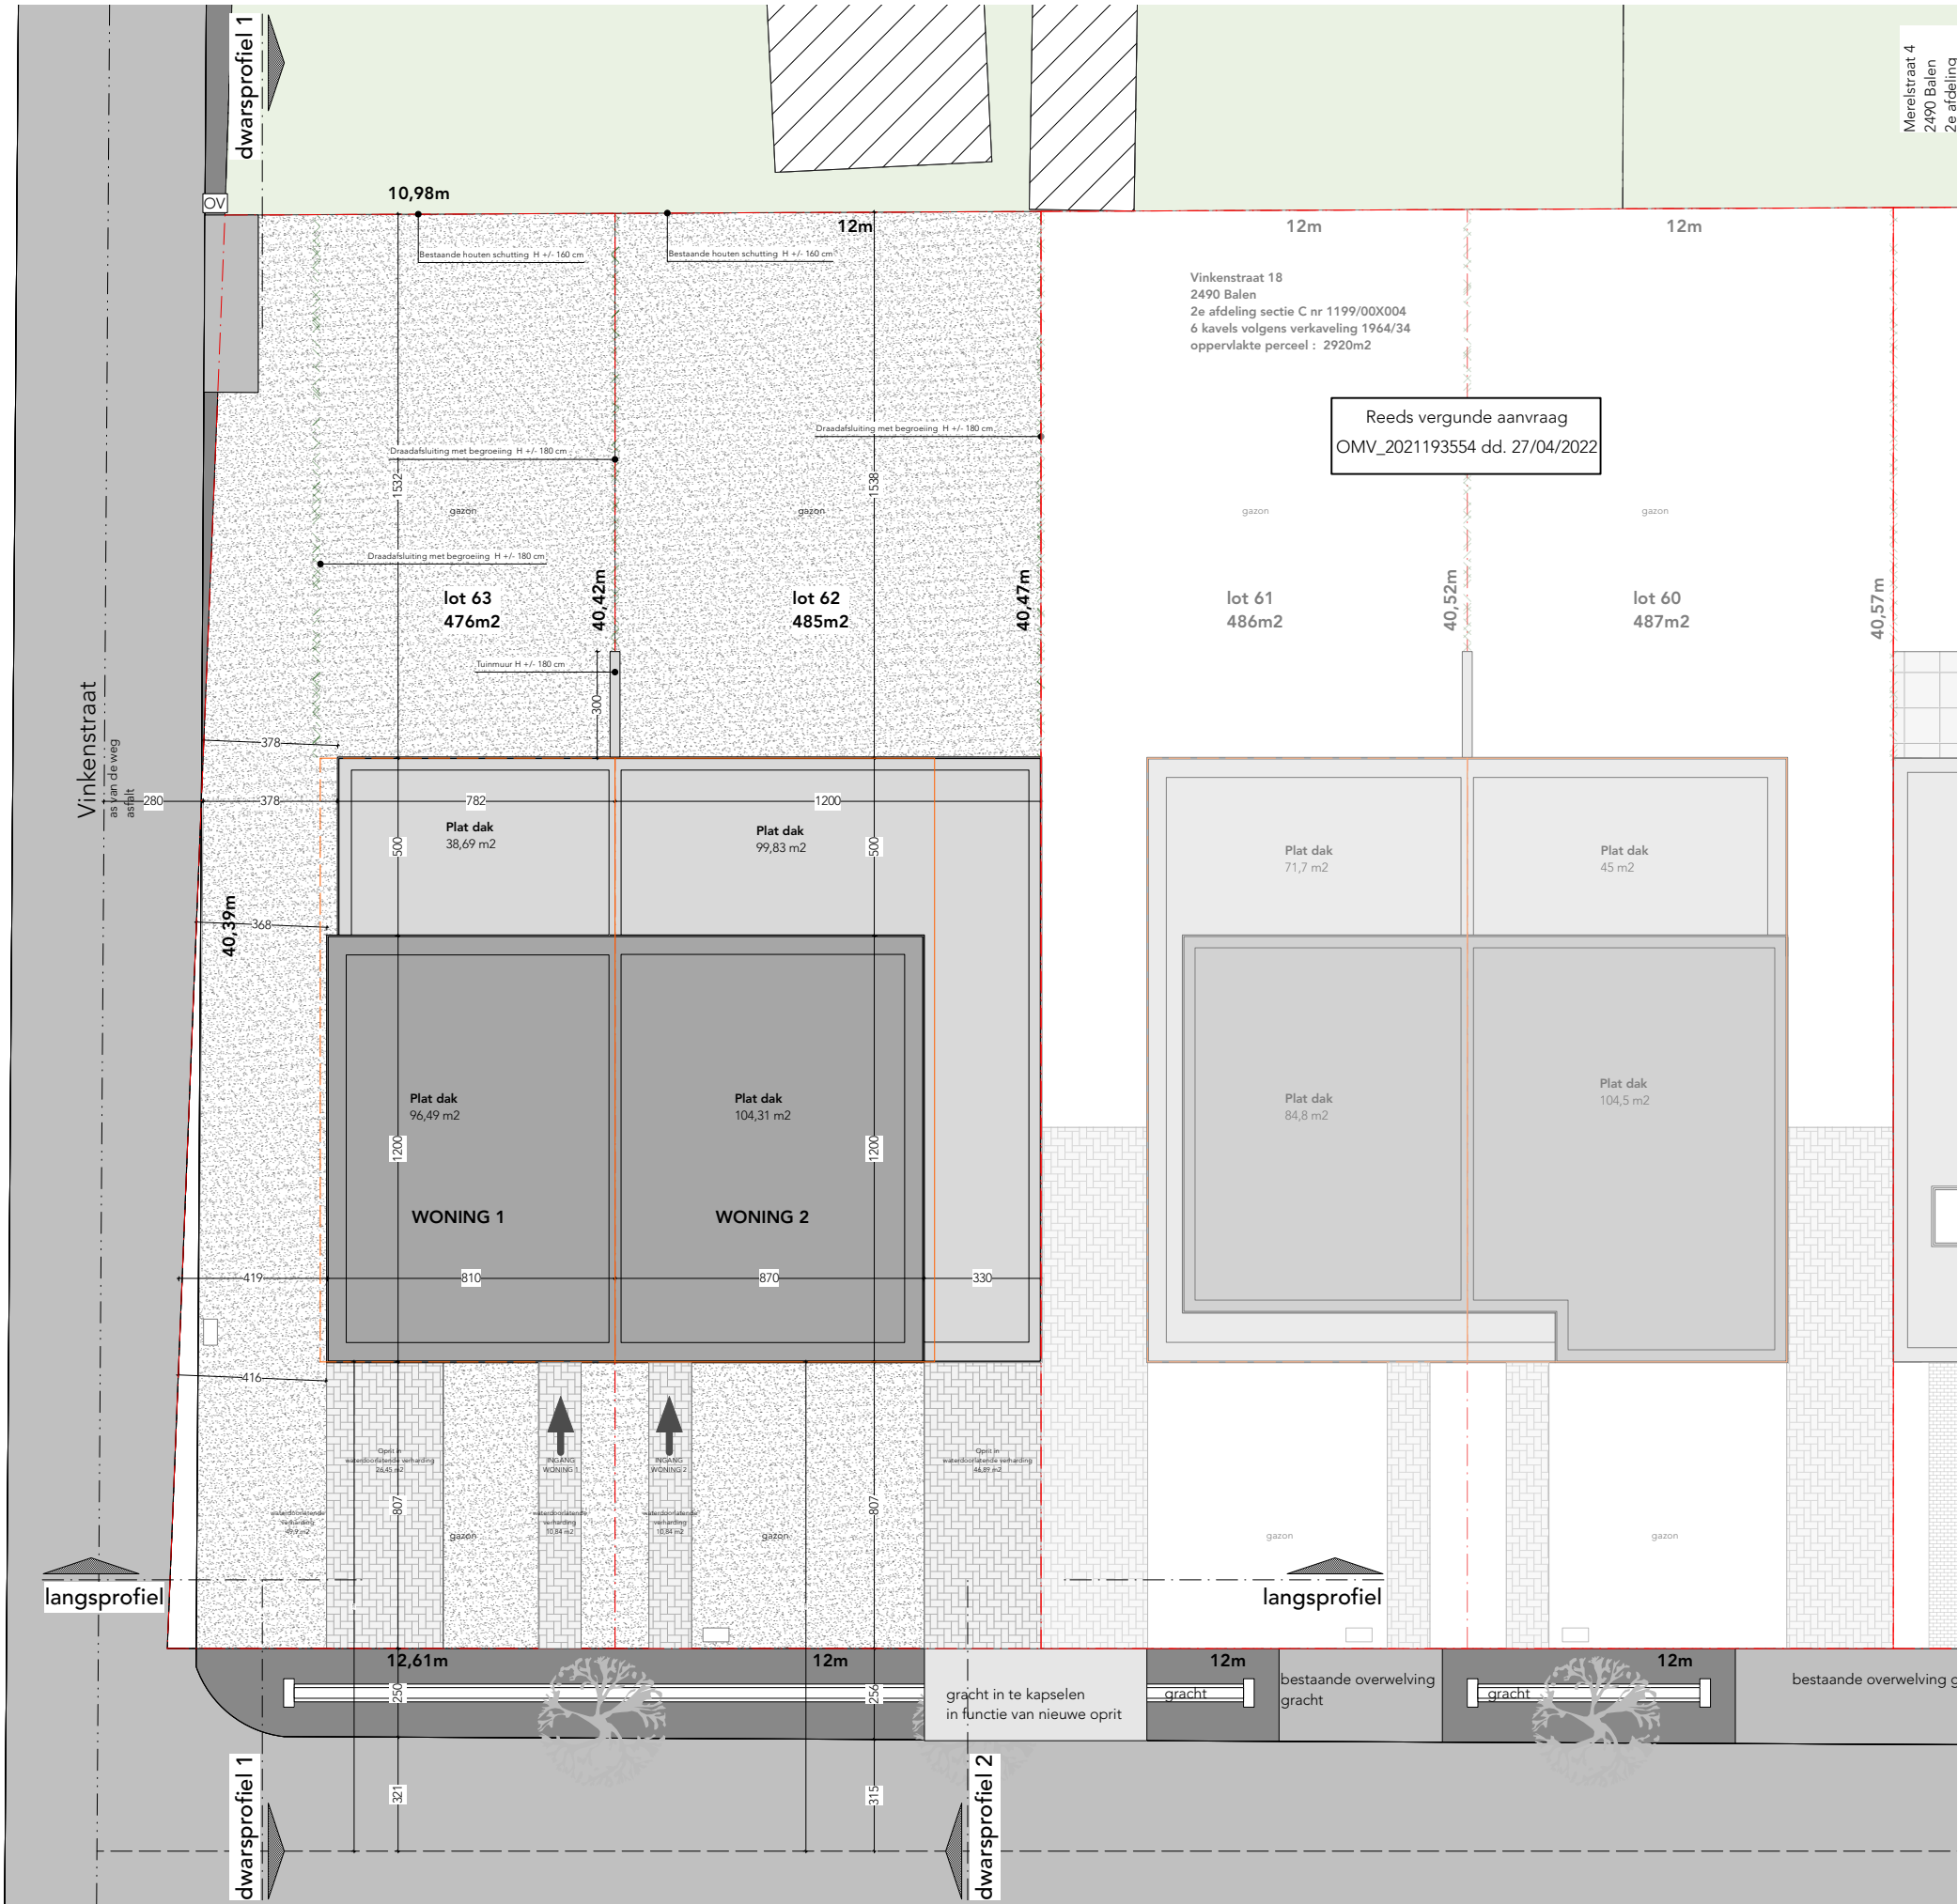


	SCHAAL	ORIENTATIE	INHOUD		DOSSIERNR.	21_09
	1:200		BA_Totaal project_I_N_004_inplanting NT		PLAN NR.	BA_21_09_003 Woning 1+2.vwx
					REV.	R.000

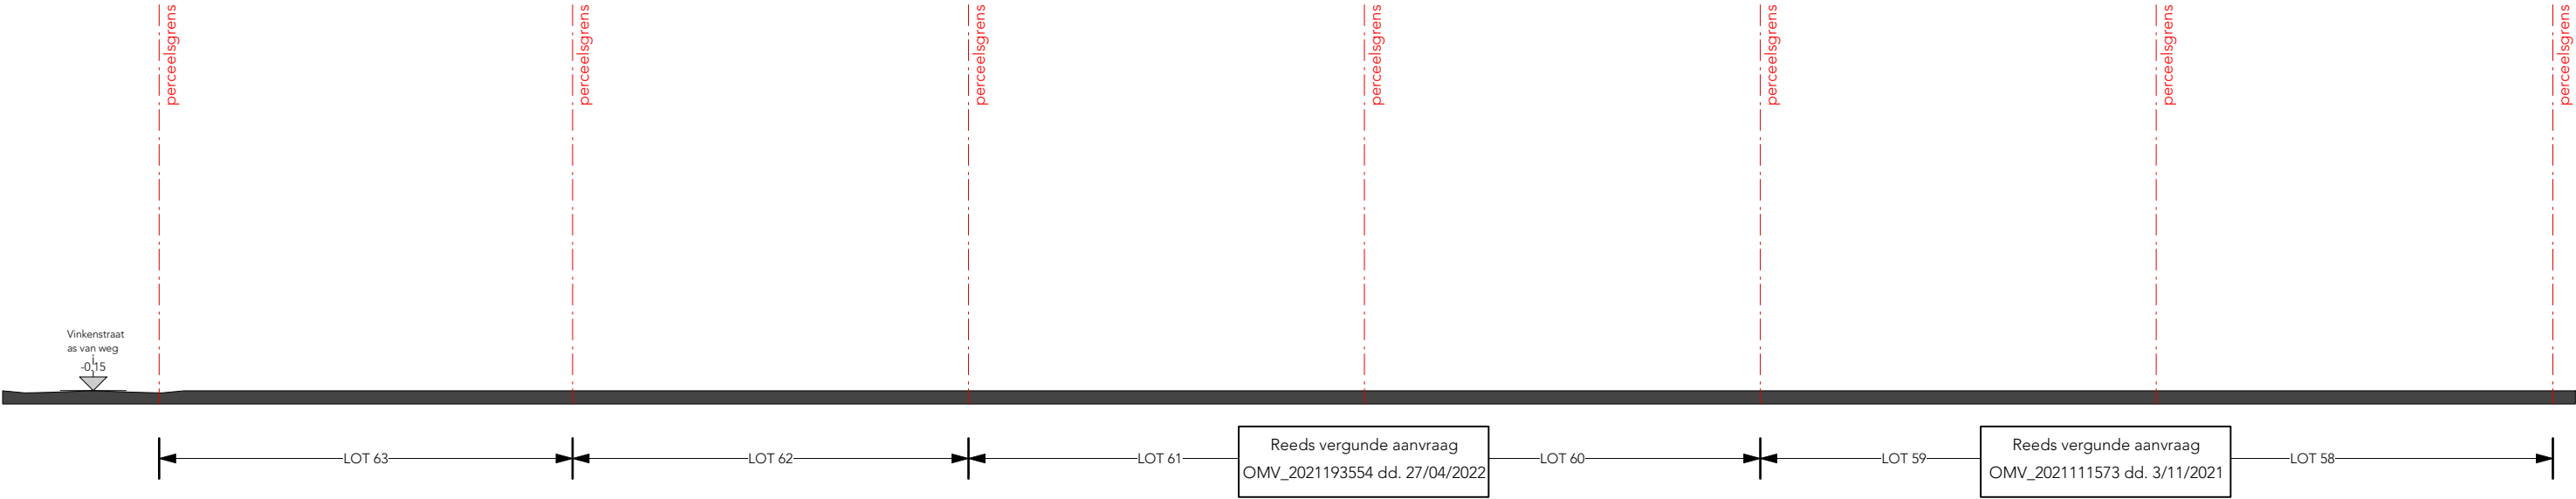

	SCHAAL	ORIENTATIE	INHOUD		DOSSIERNR.	21_09
	1:200		BA_Totaal project_T_N_001_langsprofiel BT		PLAN NR.	BA_21_09_003 Woning 1+2.vwx
					REV.	R.000

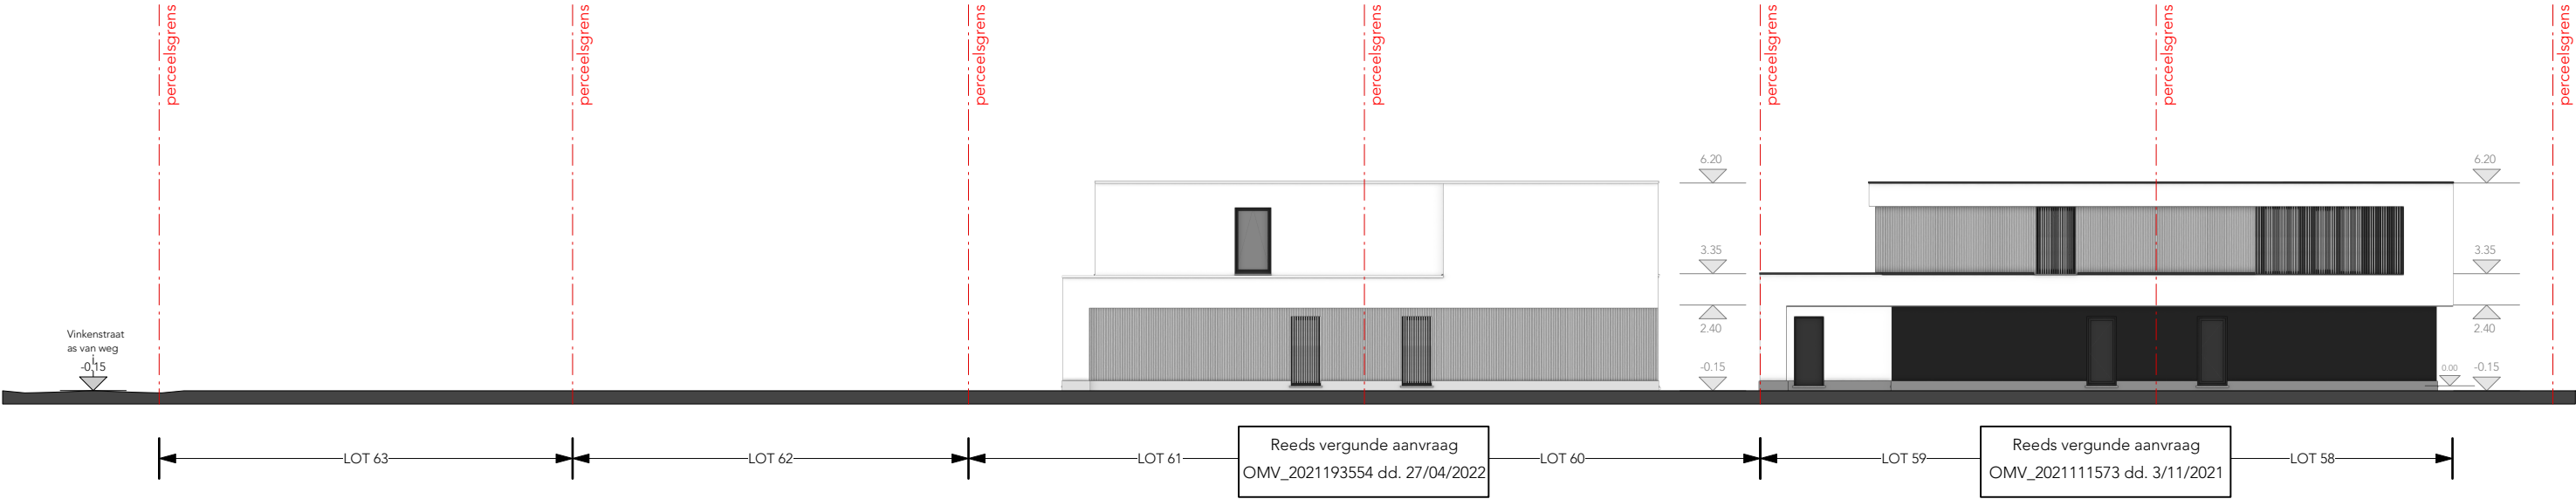

	SCHAAL	ORIENTATIE	INHOUD		DOSSIERNR.	21_09
	1:200		BA_Totaal project_T_N_002_langsprofiel VT		PLAN NR.	BA_21_09_003 Woning 1+2.vwx
					REV.	R.000

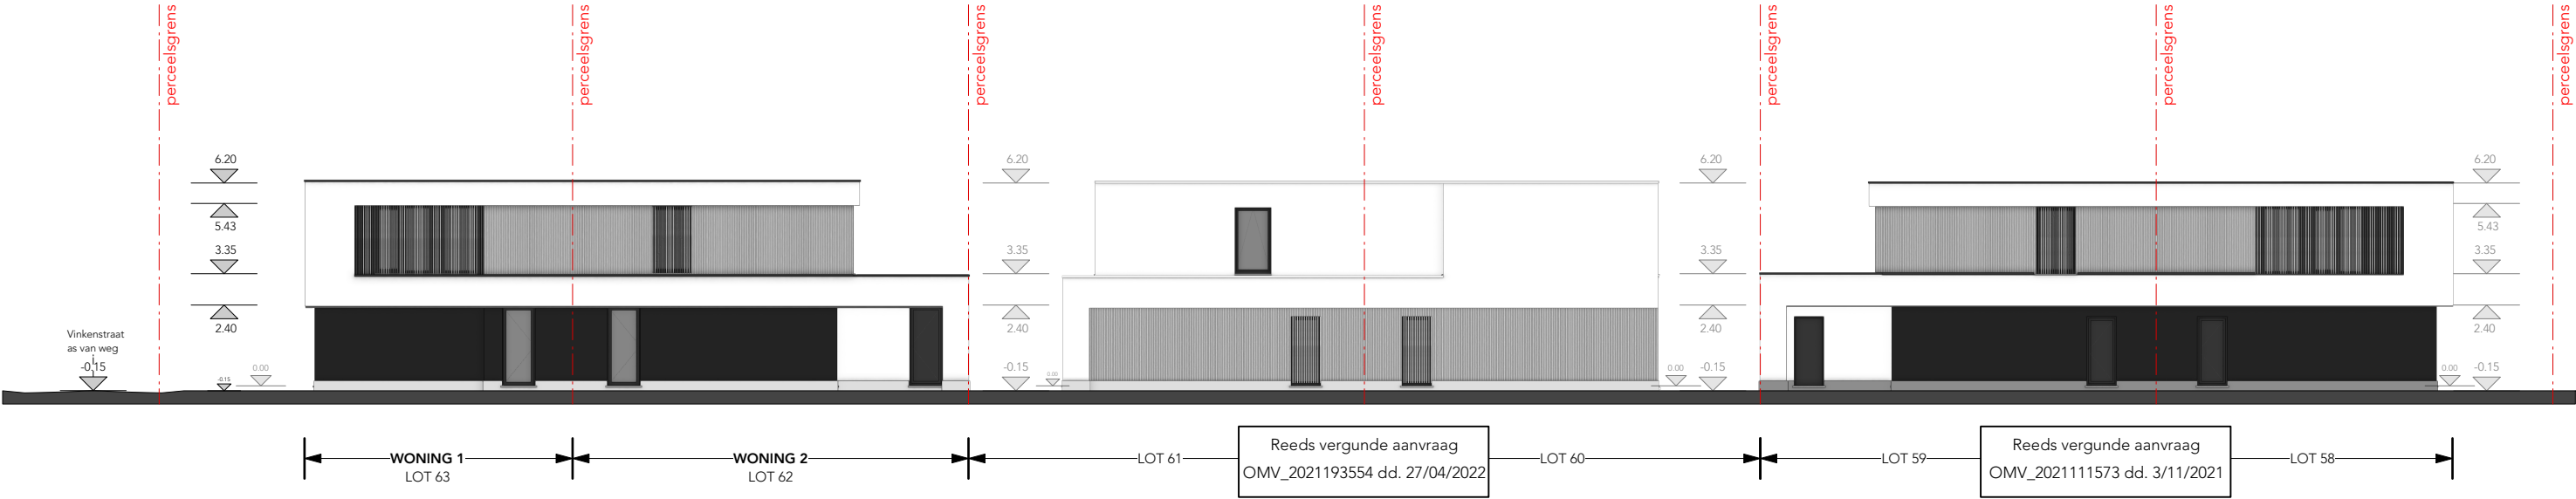

SCHAAL
1:200

ORIENTATIE

INHOUD

BA_Totaal project_T_N_003_langsprofiel NT

DOSSIERNR.

21_09

PLAN NR.


BA_21_09_003 Woning 1+2.vwx

REV.

R.000



	SCHAAL	ORIENTATIE	INHOUD	DOSSIERNR.	21_09
	1:200		BA_woning 1_T_N_001_dwarsprofiel 1 BT	PLAN NR.	BA_21_09_003 Woning 1+2.vwx
				REV.	R.000

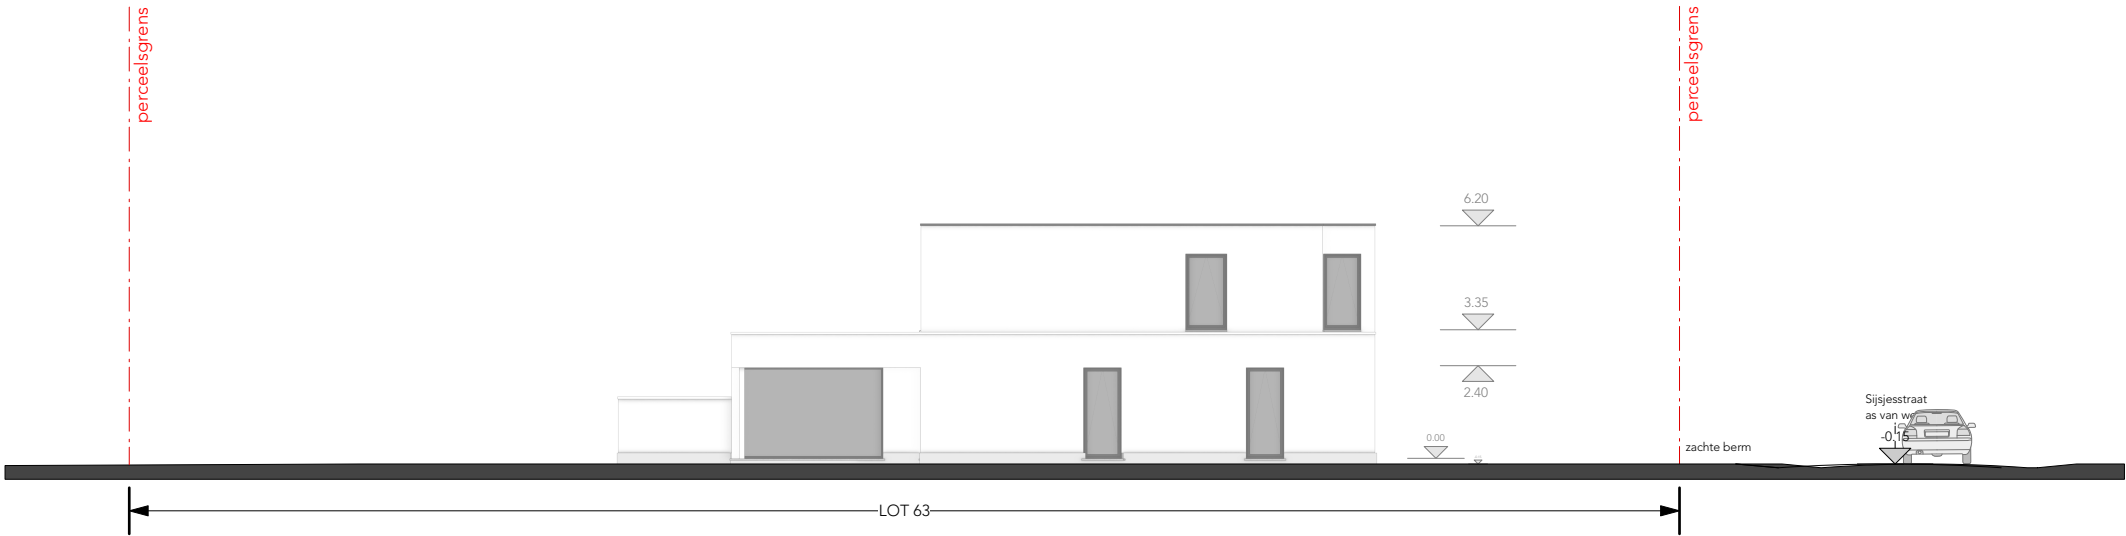

SCHAAL

1:200

ORIENTATIE

INHOUD

BA_woning 1_T_N_002_dwarsprofiel 1 VT

DOSSIERNR.


21_09

PLAN NR.

BA_21_09_003 Woning 1+2.vwx

REV.

R.000

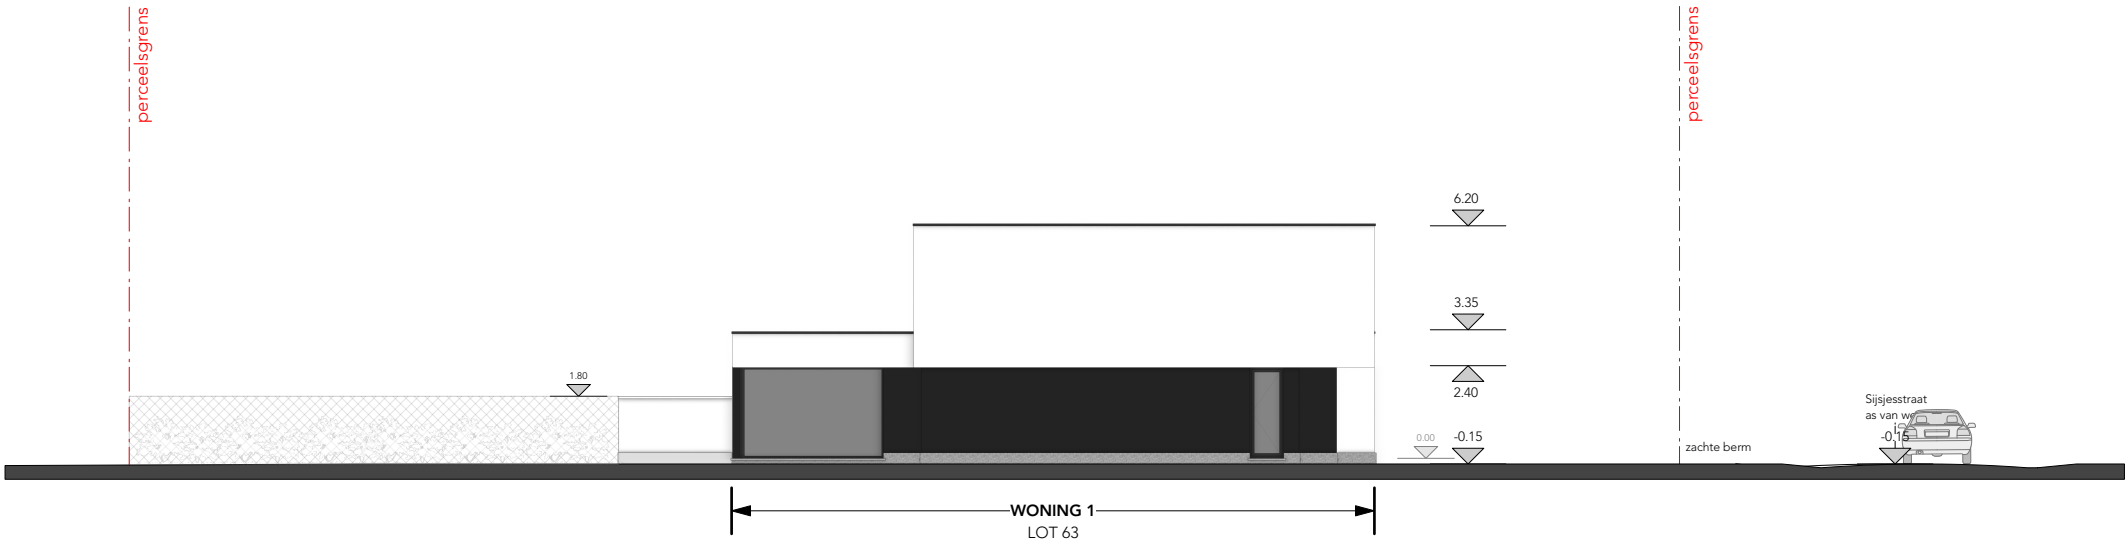

SCHAAL

1:200

ORIENTATIE

INHOUD

BA_woning 1_T_N_003_dwarsprofiel 1 NT

DOSSIERNR.


21_09

PLAN NR.


BA_21_09_003 Woning 1+2.vwx

REV.

R.000

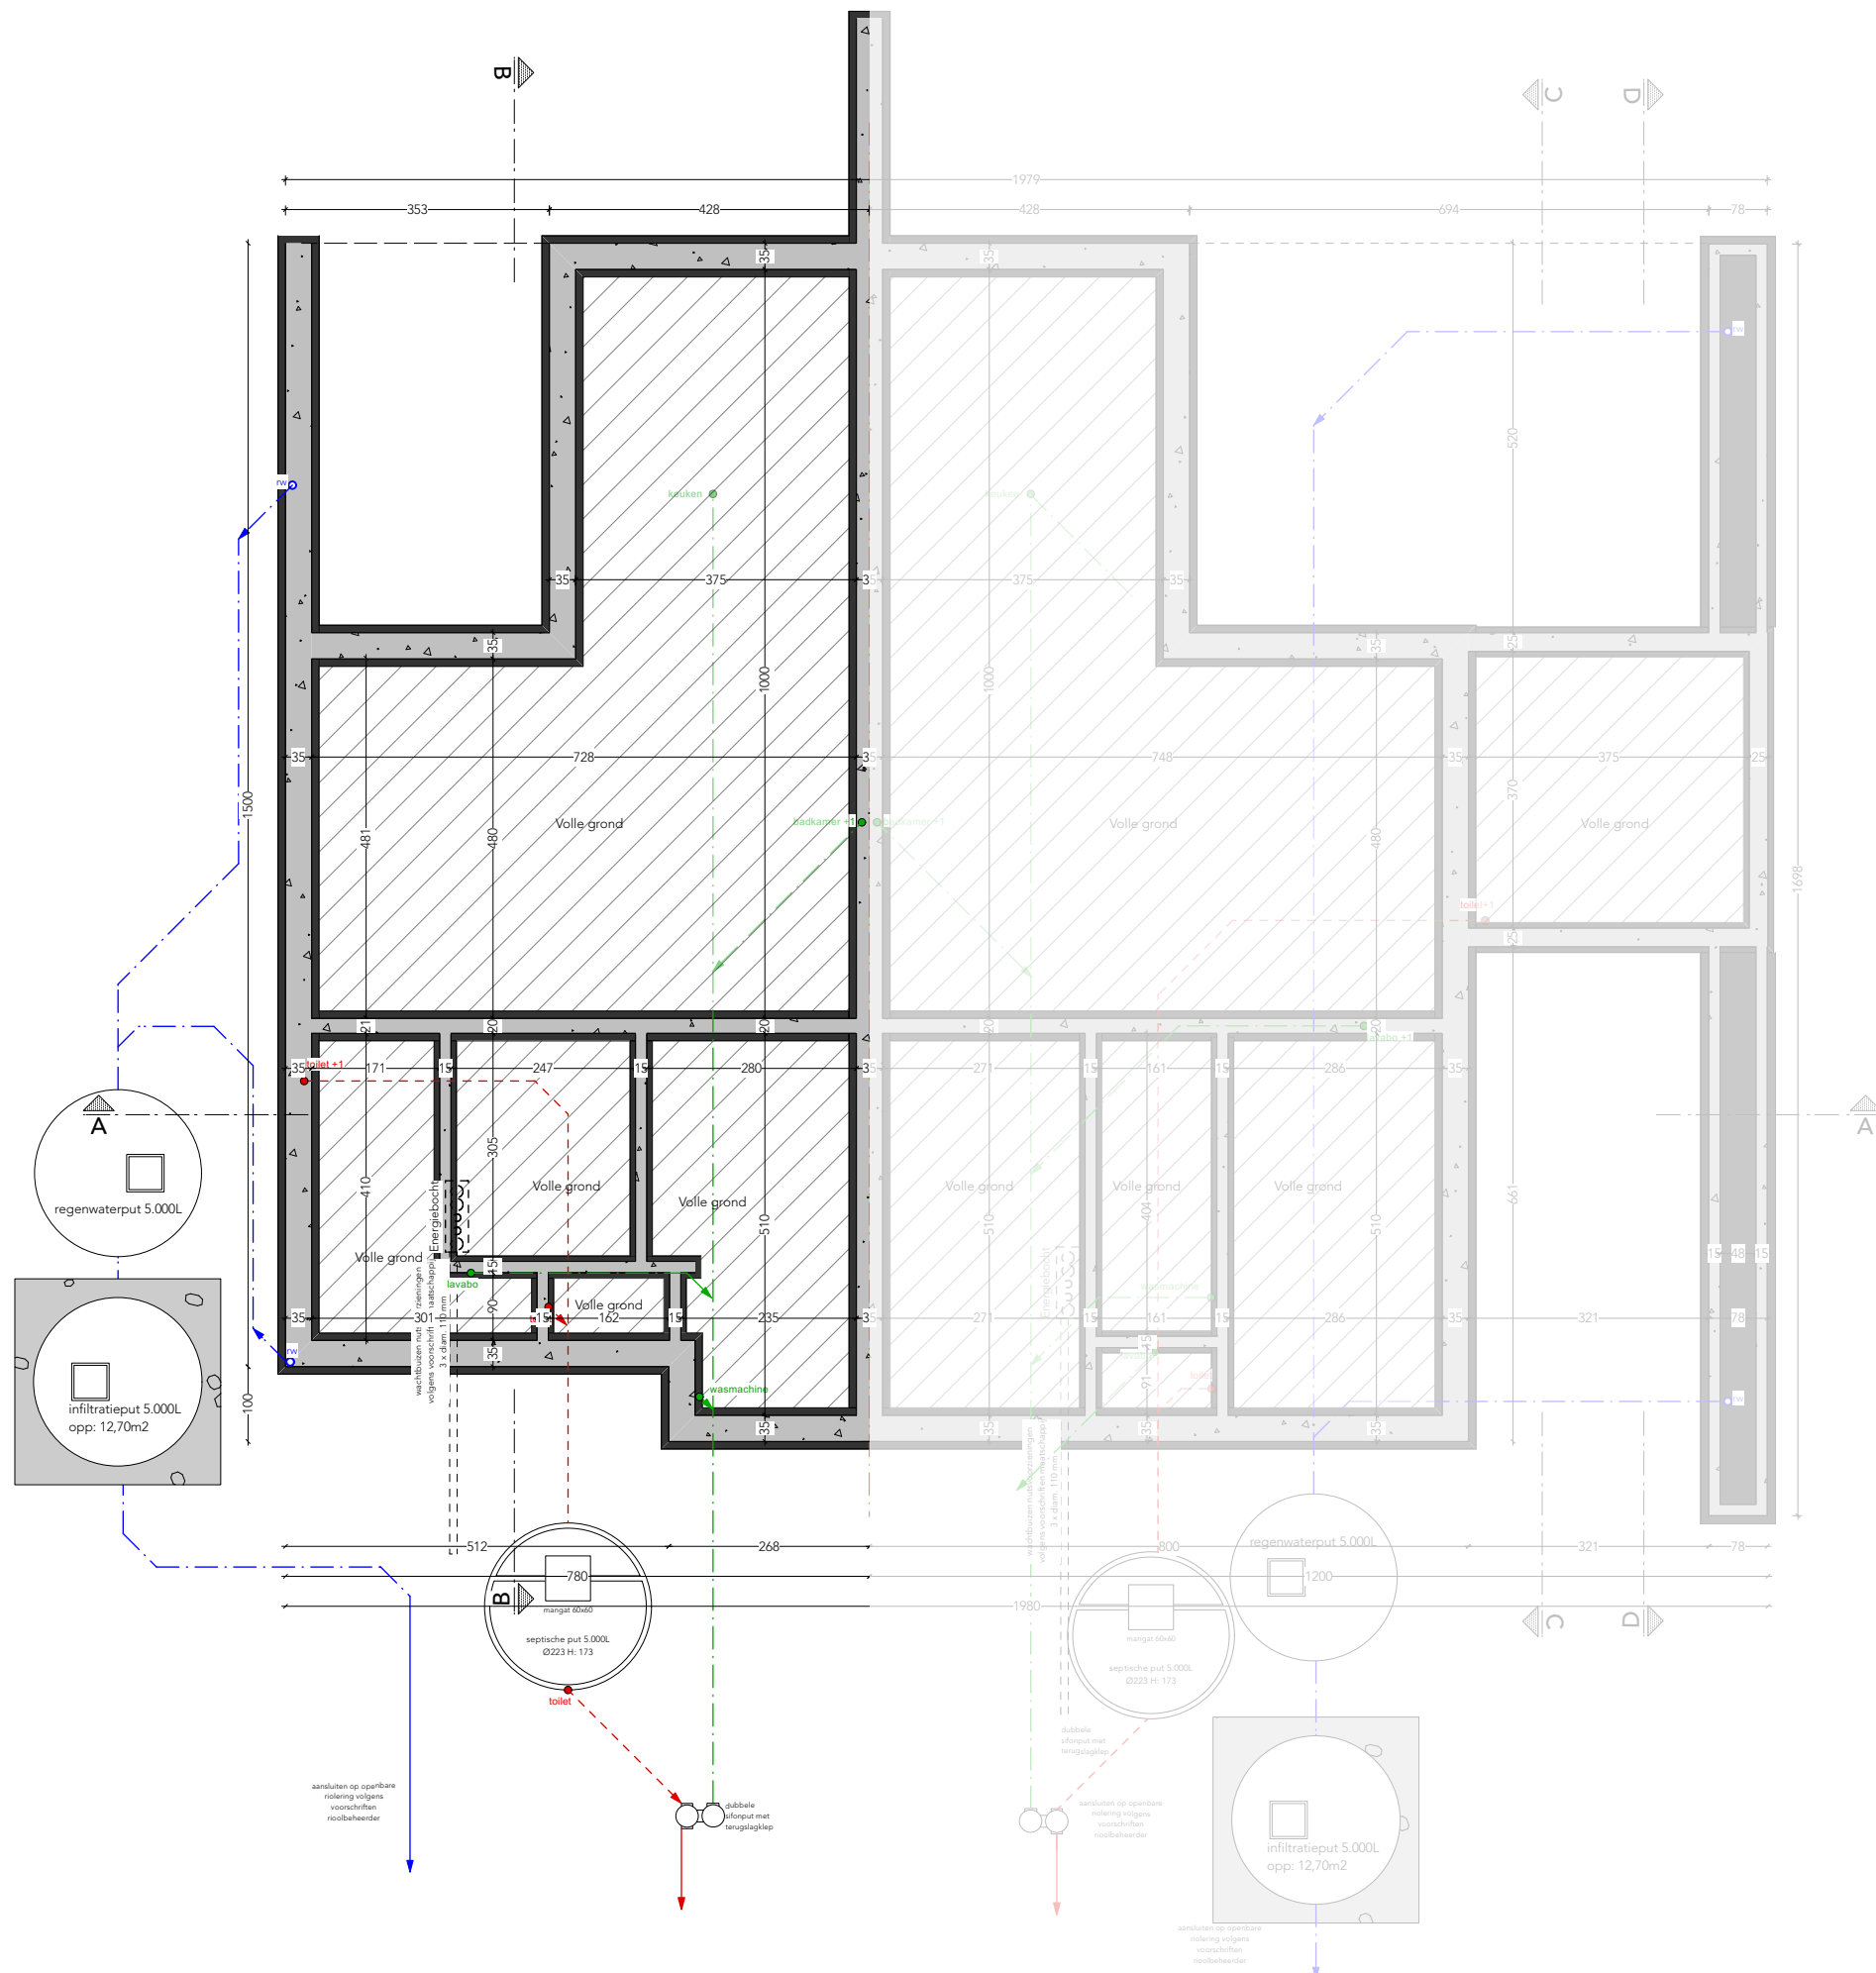

	SCHAAL	ORIENTATIE	INHOUD		DOSSIERNR.	21_09
	1:100		BA_woning 1_P_N_001_funderingsplan		PLAN NR.	BA_21_09_003 Woning 1+2.vwx
					REV.	R.000

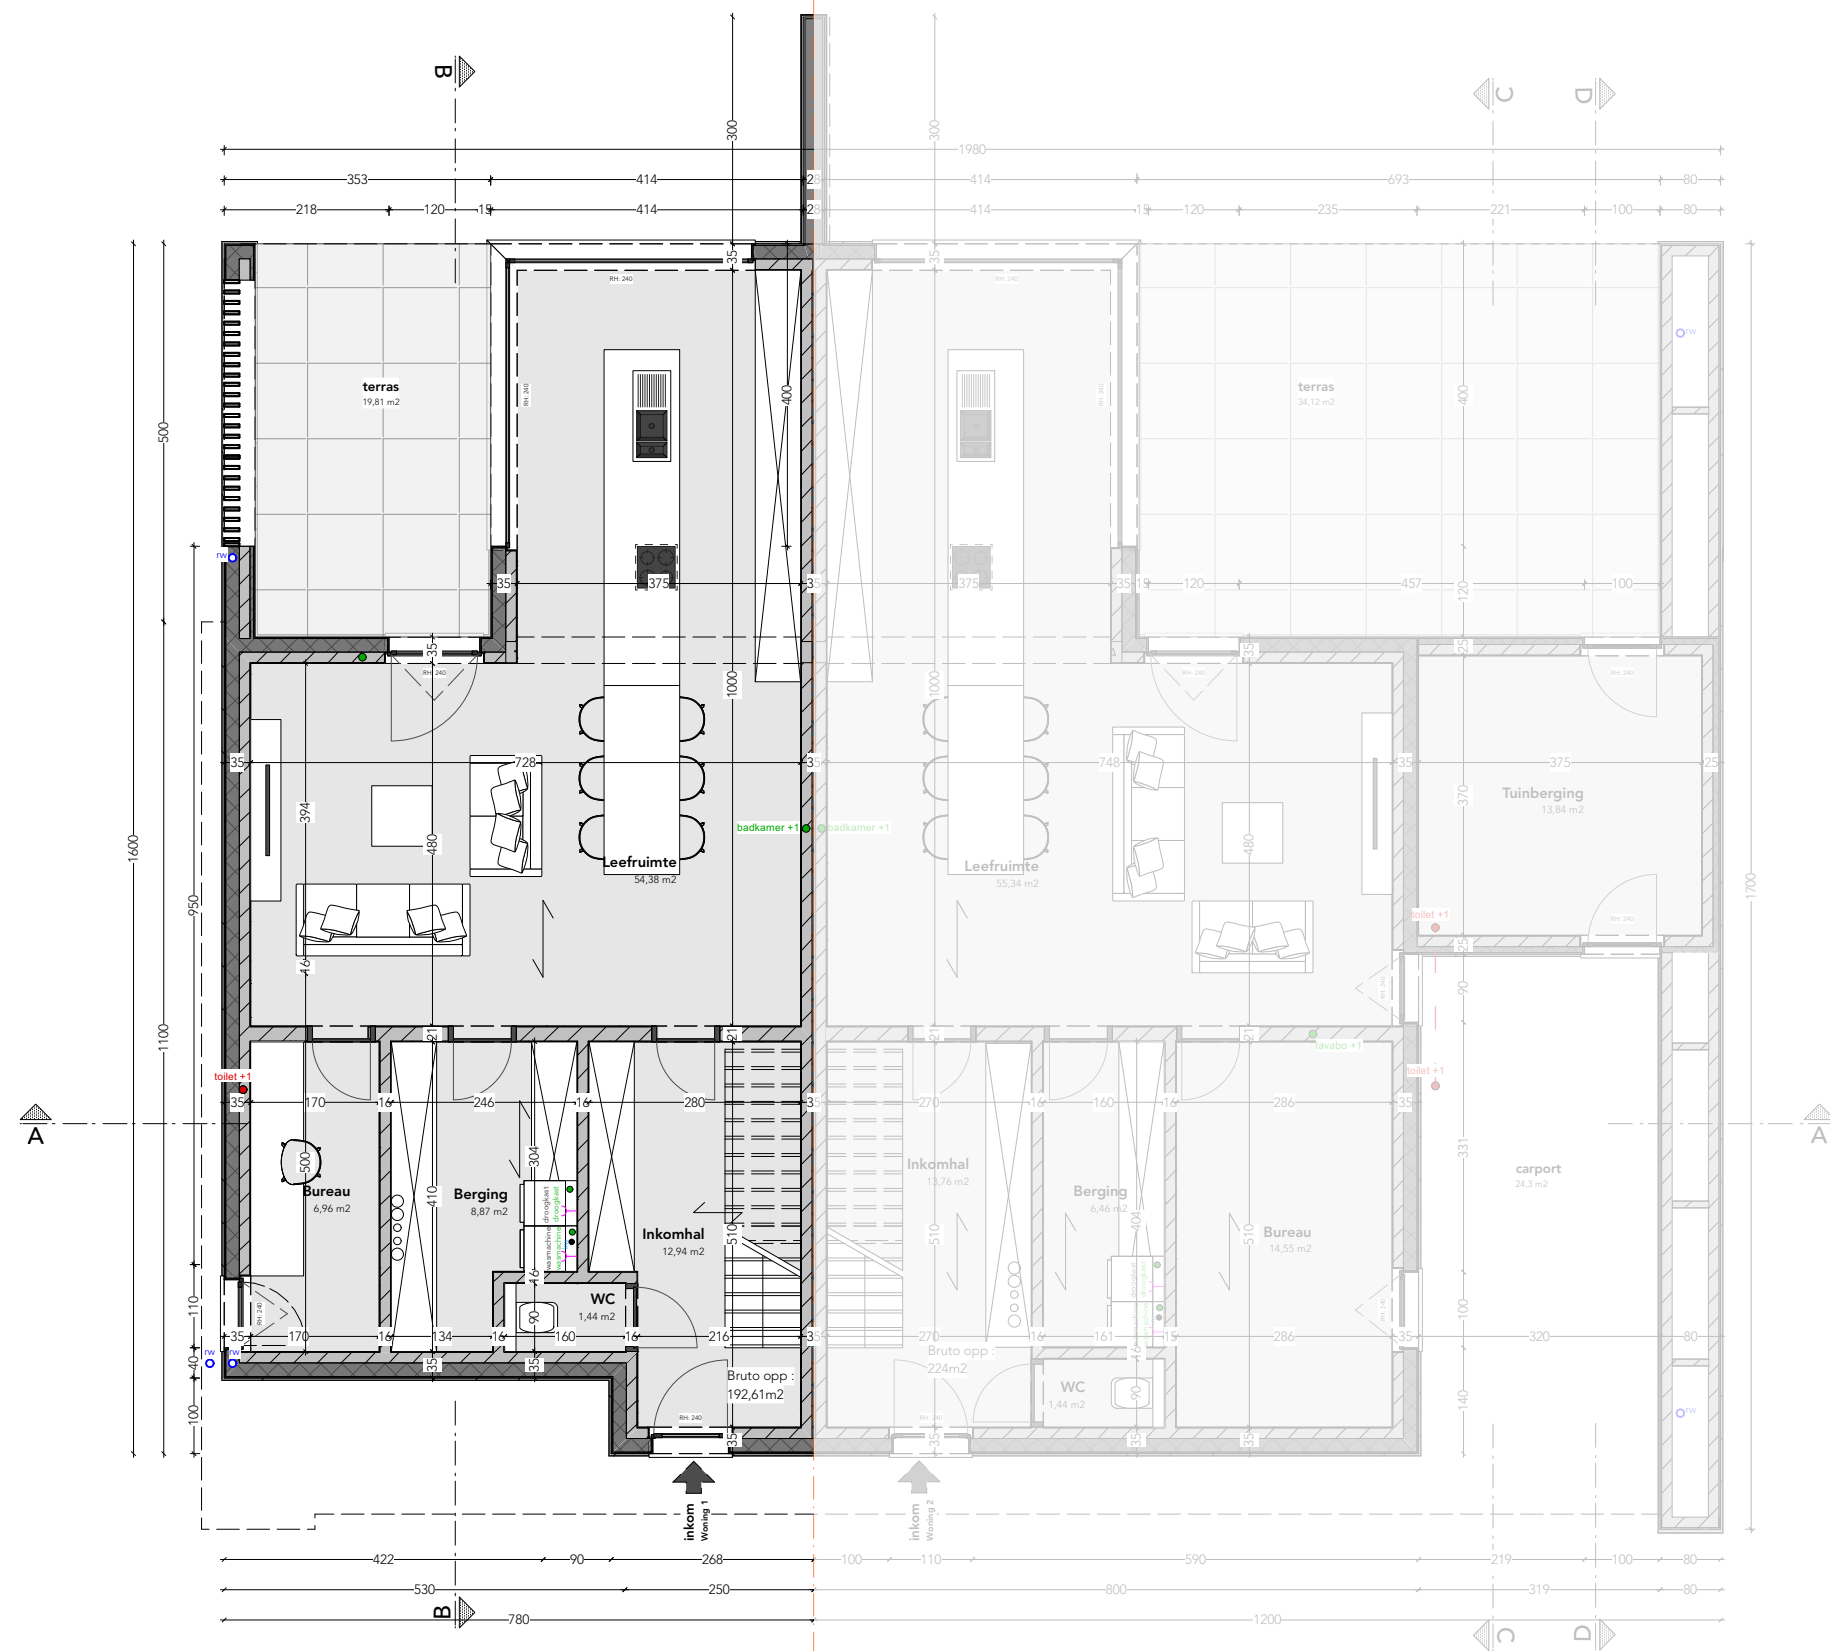

SCHAAL

1:100

ORIENTATIE



INHOUD

BA_woning 1_P_N_002_nivo 00

DOSSIERNR.


21_09

PLAN NR.


BA_21_09_003 Woning 1+2.vwx

REV.

R.000

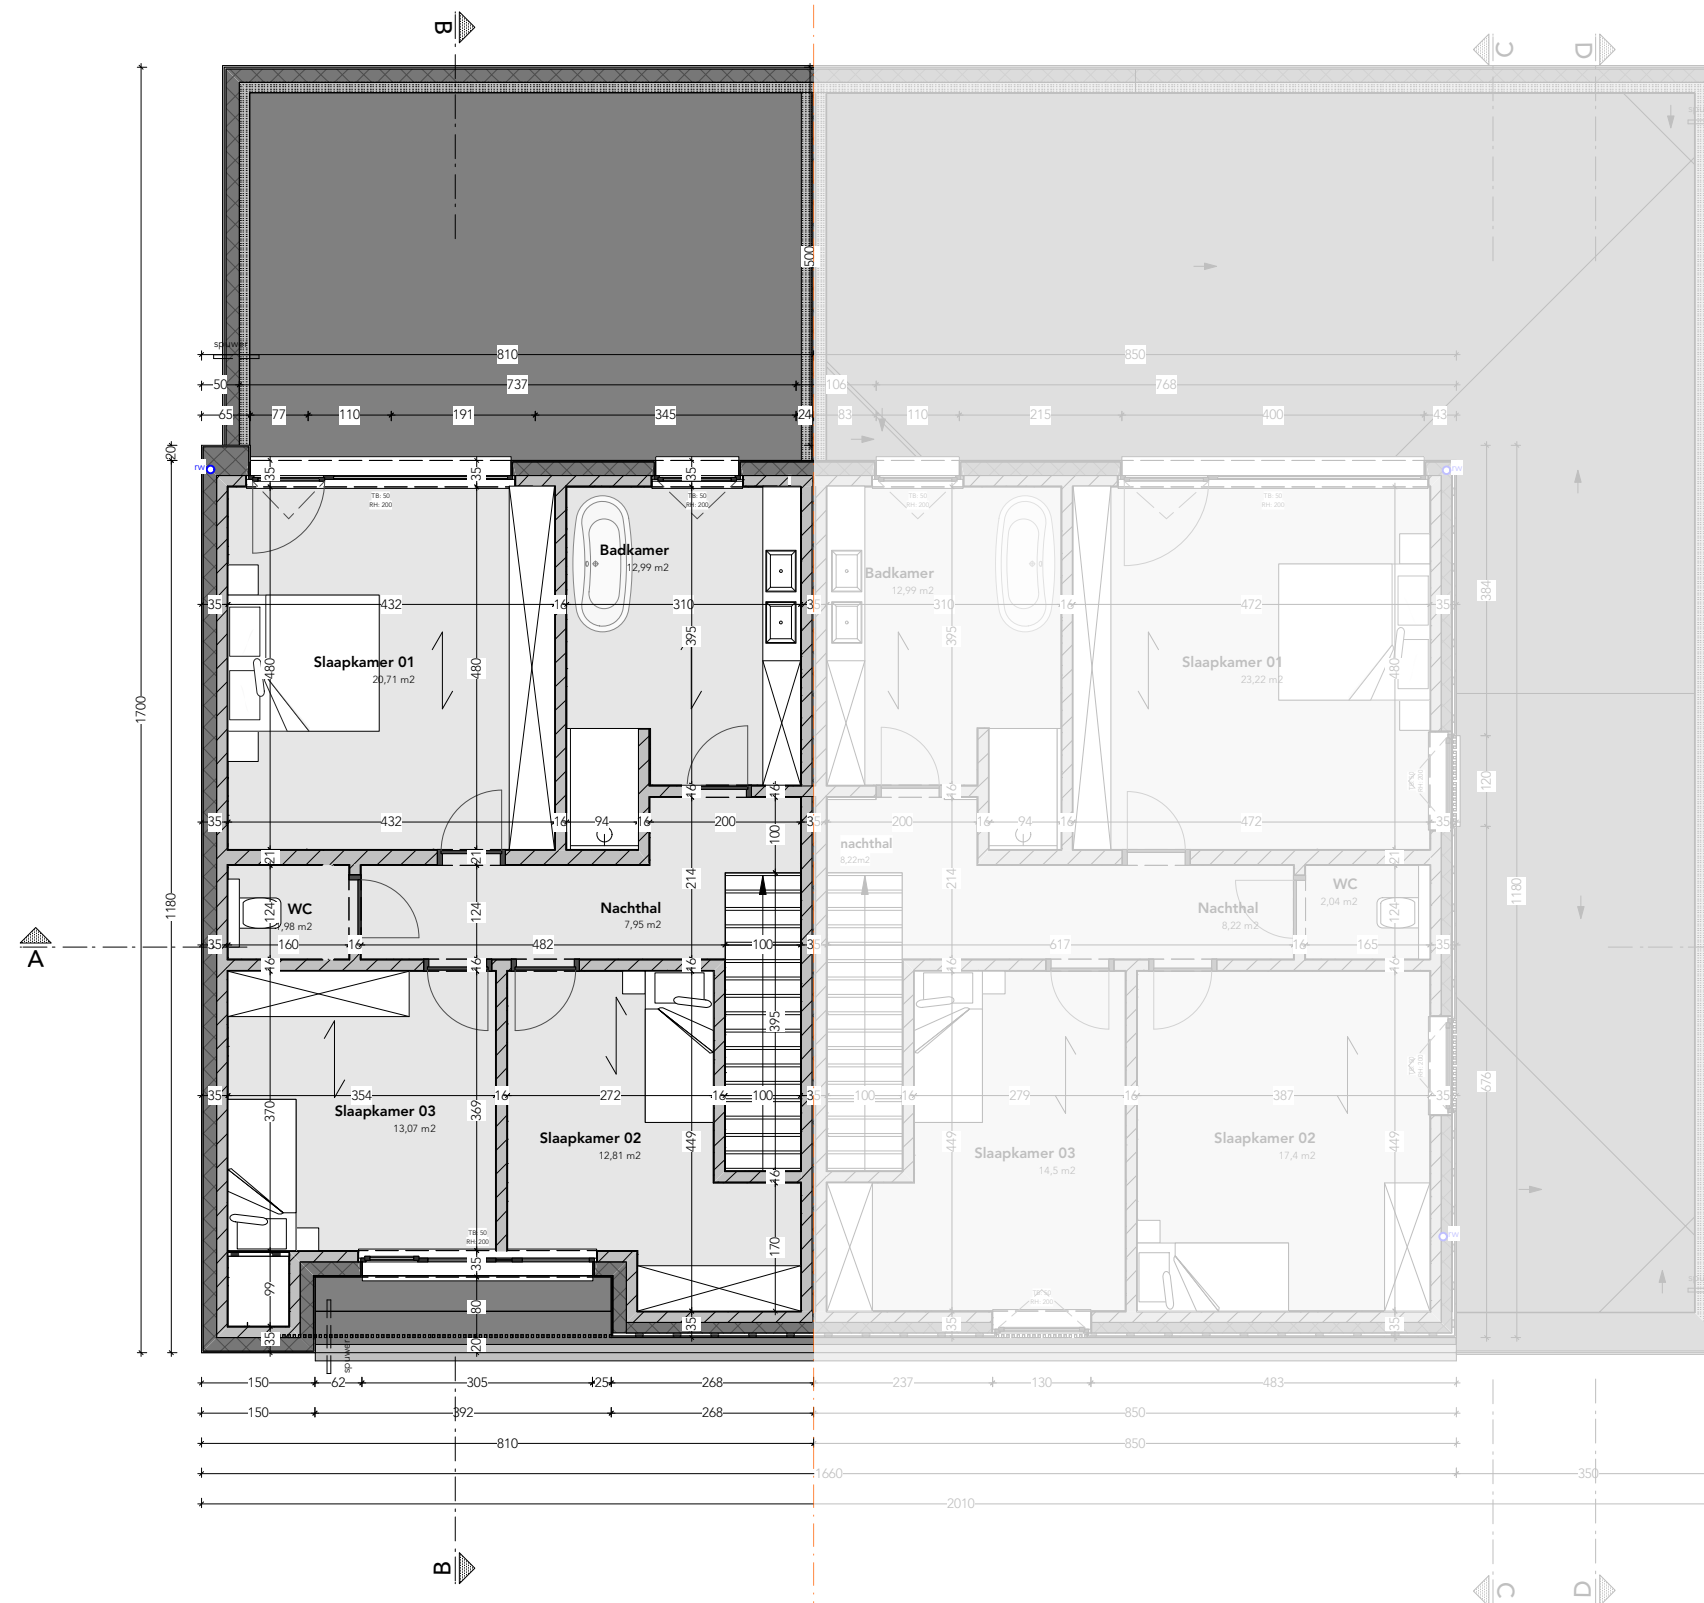

	SCHAAL	ORIENTATIE	INHOUD		DOSSIERNR.	21_09
	1:100		BA_woning 1_P_N_003_nivo +01		PLAN NR.	BA_21_09_003 Woning 1+2.vwx
					REV.	R.000

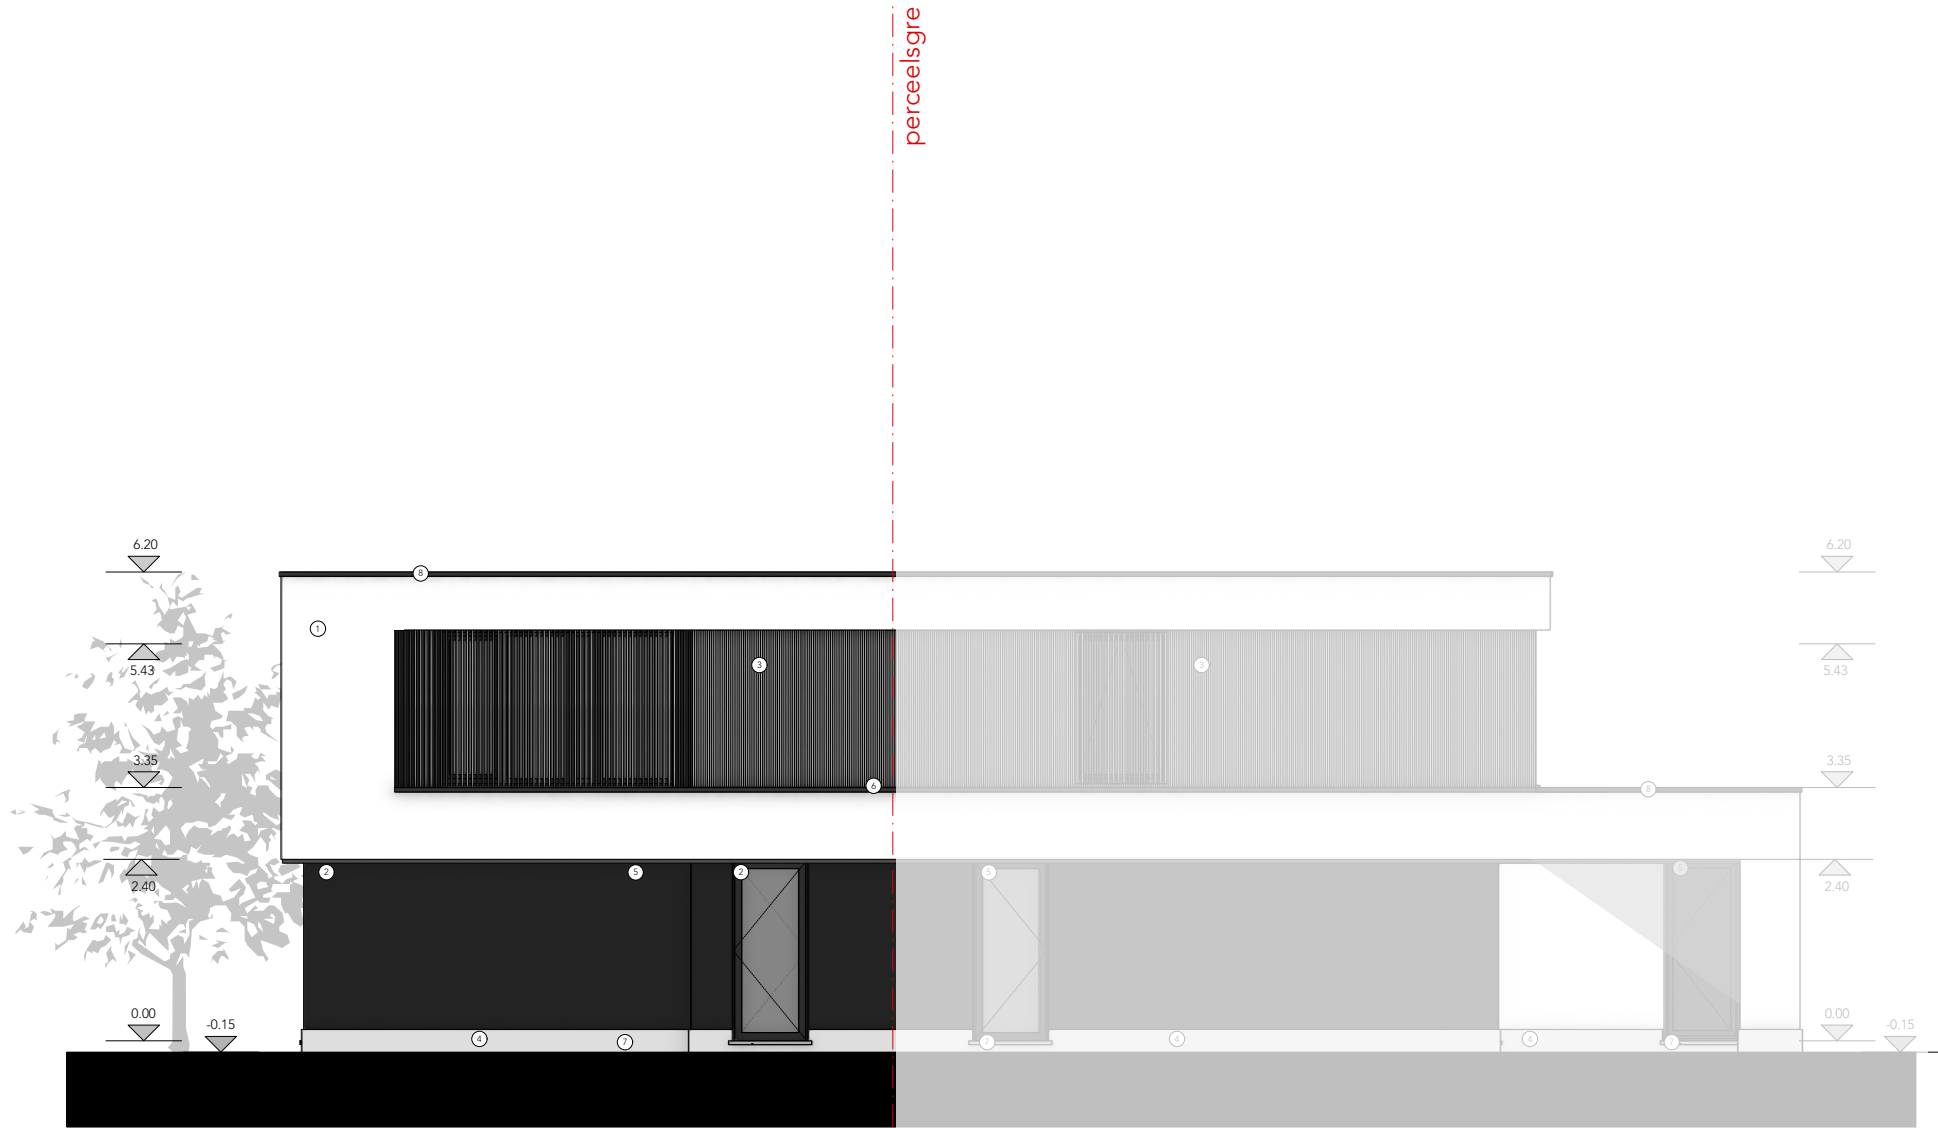

SCHAAL
1:100

ORIENTATIE



INHOUD

BA_woning 1_G_N_001_voorgevel

DOSSIERNR.


21_09

PLAN NR.

BA_21_09_003 Woning 1+2.vwx

REV.

R.000

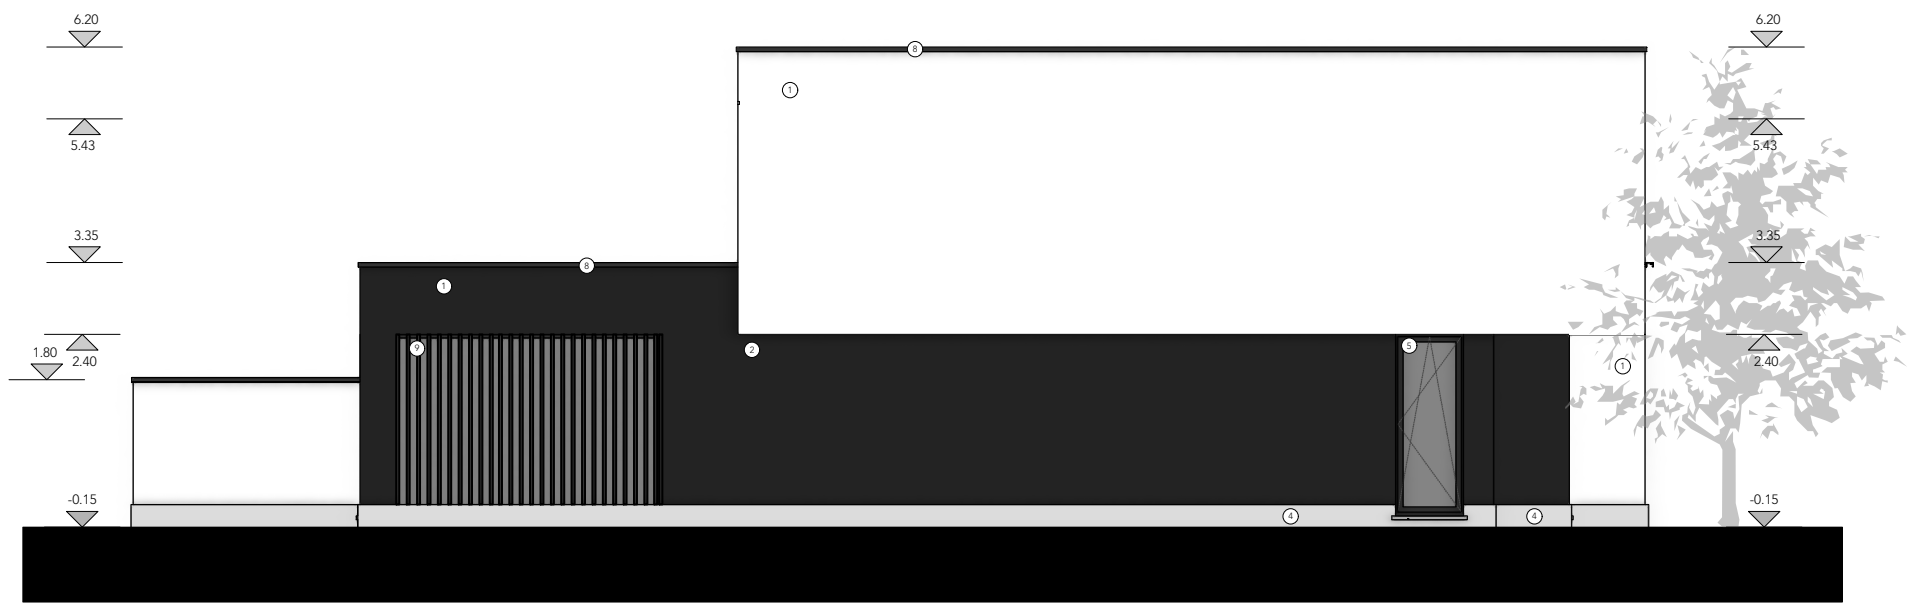

SCHAAL
1:100

ORIENTATIE



INHOUD

BA_woning 1_G_N_002_linkergevel

DOSSIERNR.


21_09

PLAN NR.


BA_21_09_003 Woning 1+2.vwx

REV.

R.000

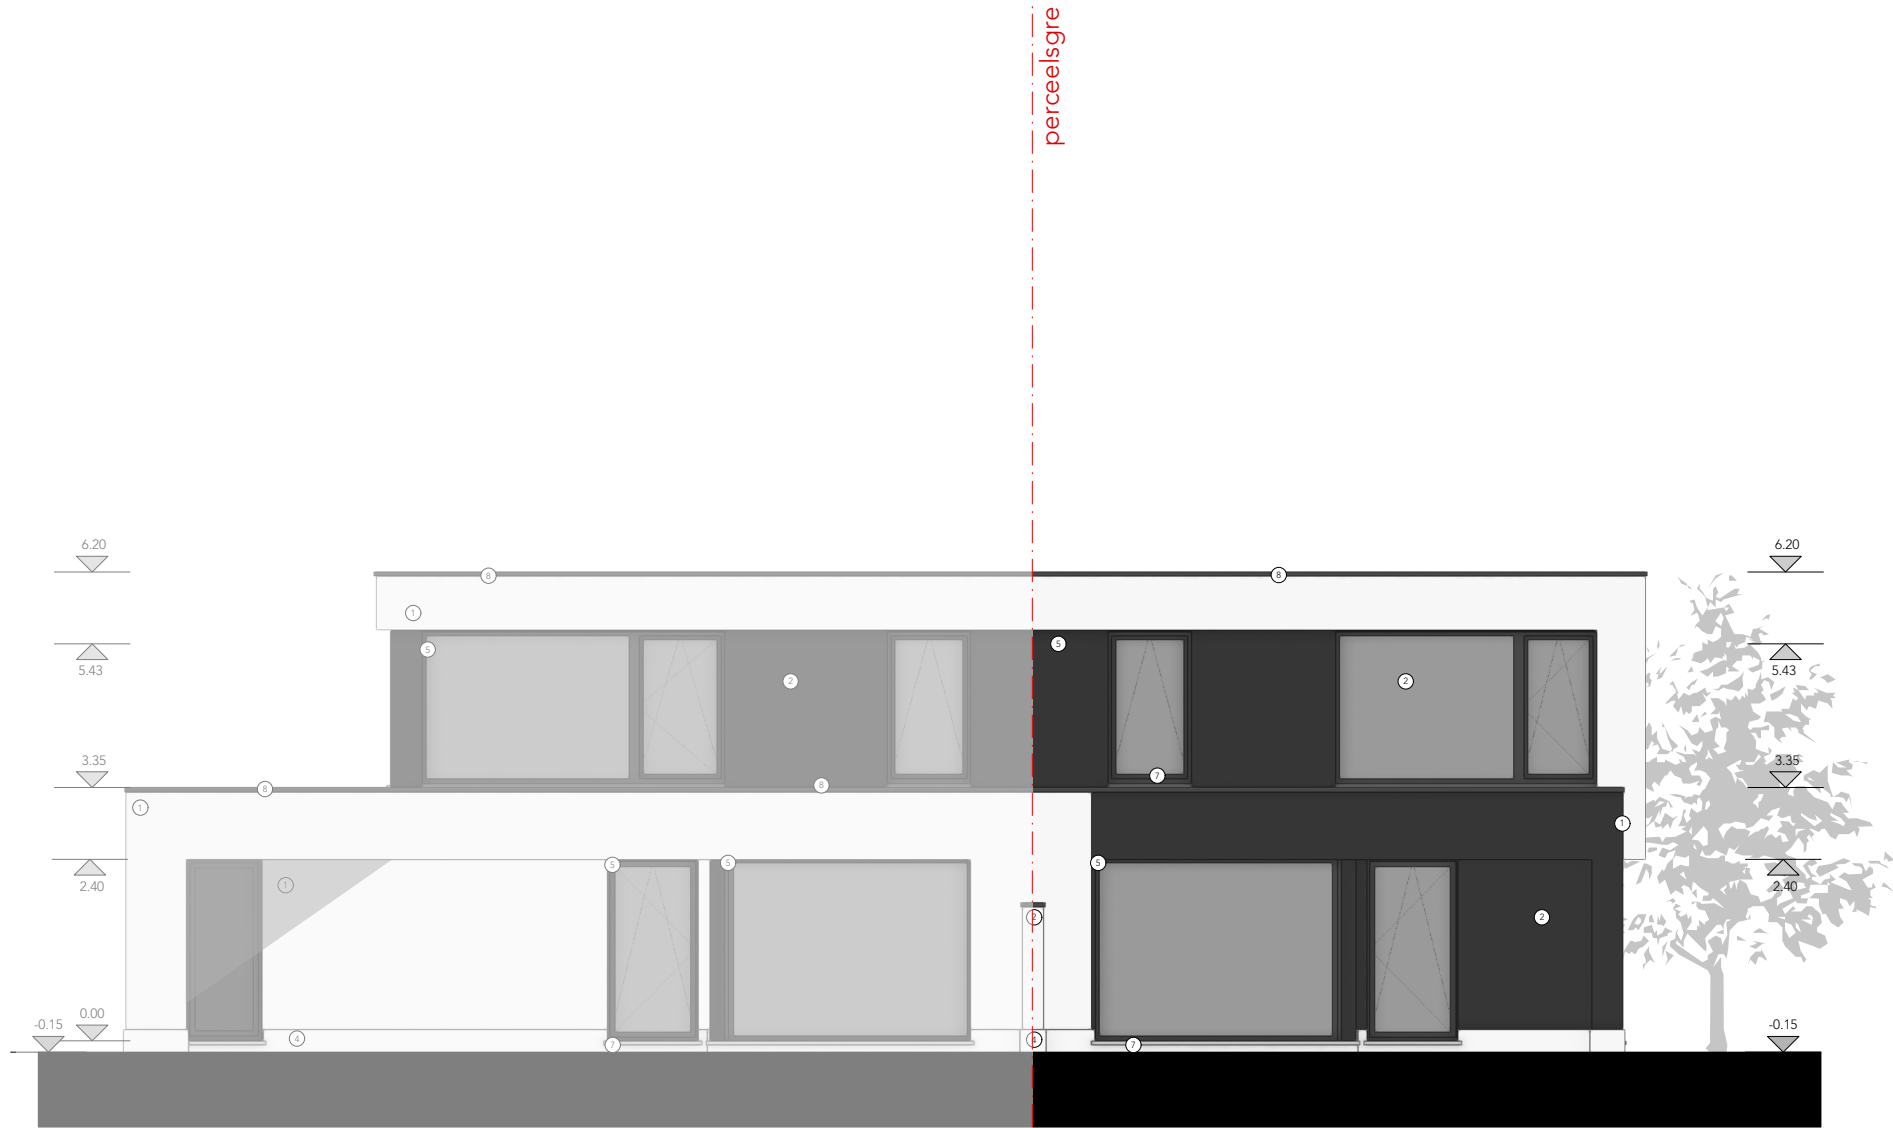

	SCHAAL	ORIENTATIE	INHOUD	DOSSIERNR.	21_09
	1:100		BA_woning 1_G_N_003_achtergevel	PLAN NR.	BA_21_09_003 Woning 1+2.vwx
				REV.	R.000

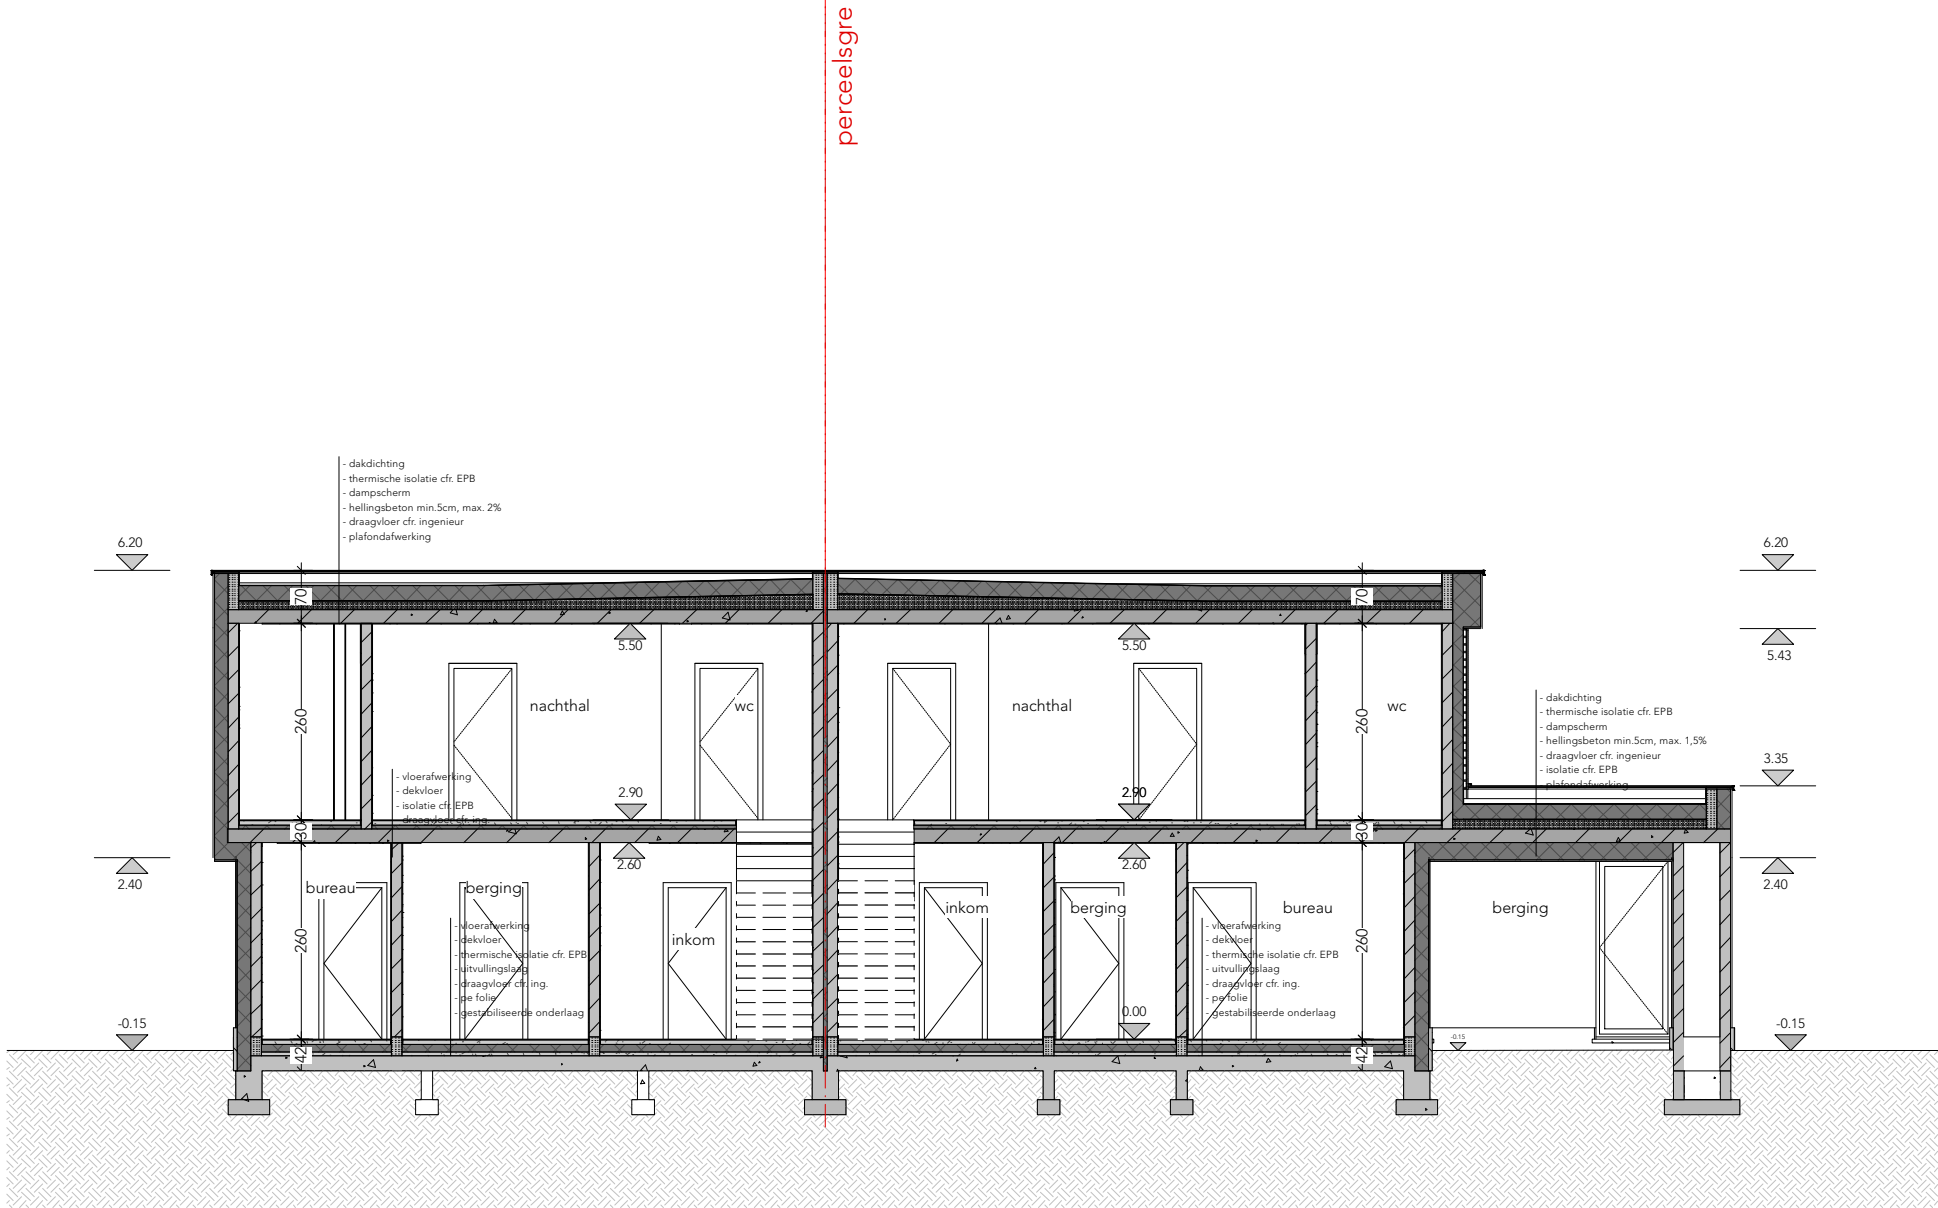

SCHAAL

1:100

ORIENTATIE



INHOUD

BA_woning 1_S_N_001_snedes A

DOSSIERNR.


21_09

PLAN NR.

BA_21_09_003 Woning 1+2.vwx

REV.

R.000

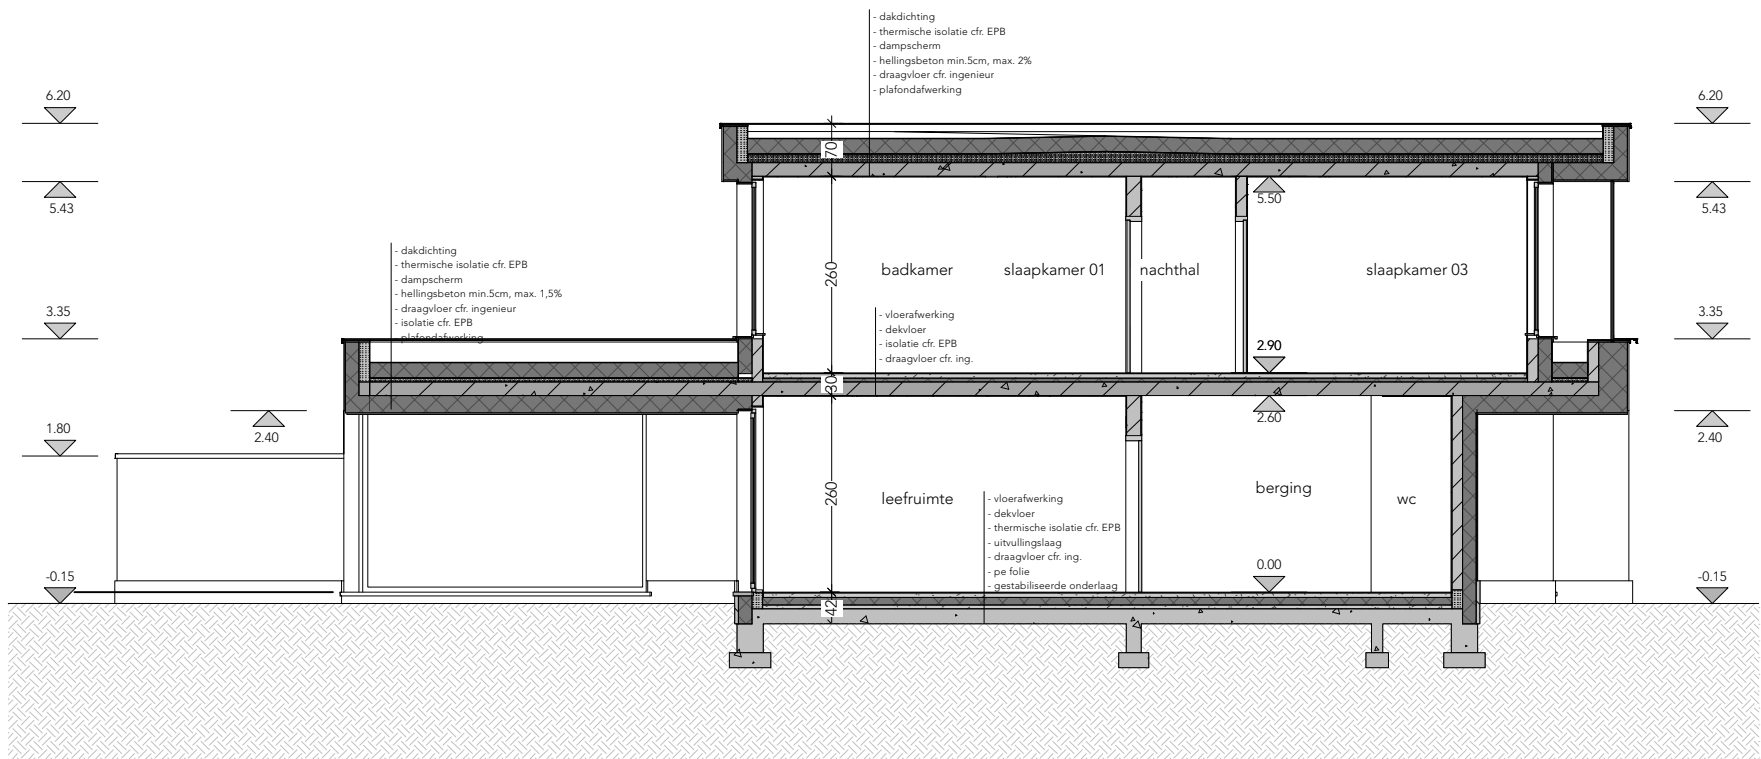

SCHAAL

1:100

ORIENTATIE



INHOUD

BA_woning 1_S_N_002_snedes B

DOSSIERNR.


21_09

PLAN NR.

BA_21_09_003 Woning 1+2.vwx

REV.

R.000

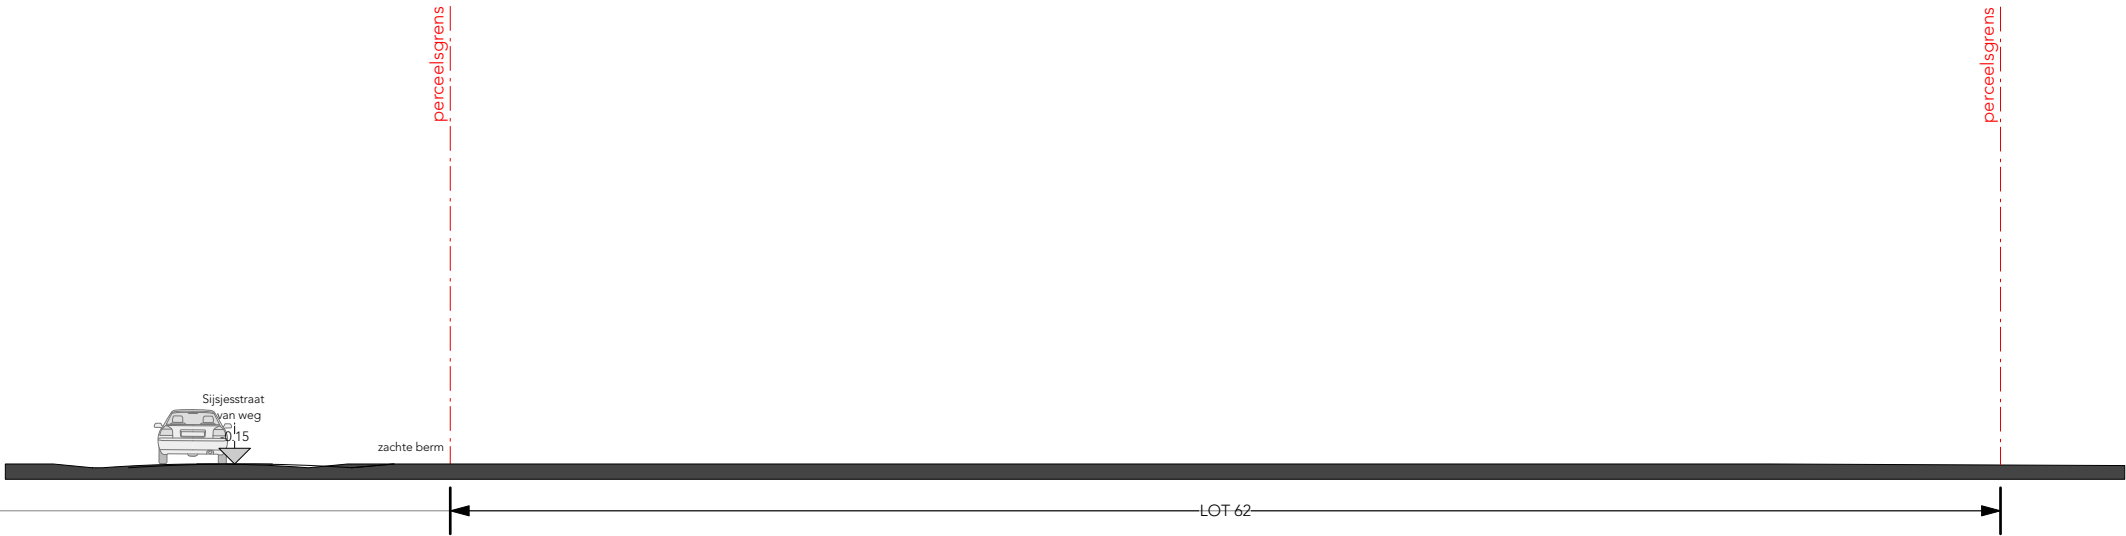

SCHAAL
1:200

ORIENTATIE

INHOUD

BA_woning 2_T_N_001_dwarsprofiel 2 BT

DOSSIERNR.


21_09

PLAN NR.

BA_21_09_003 Woning 1+2.vwx

REV.

R.000

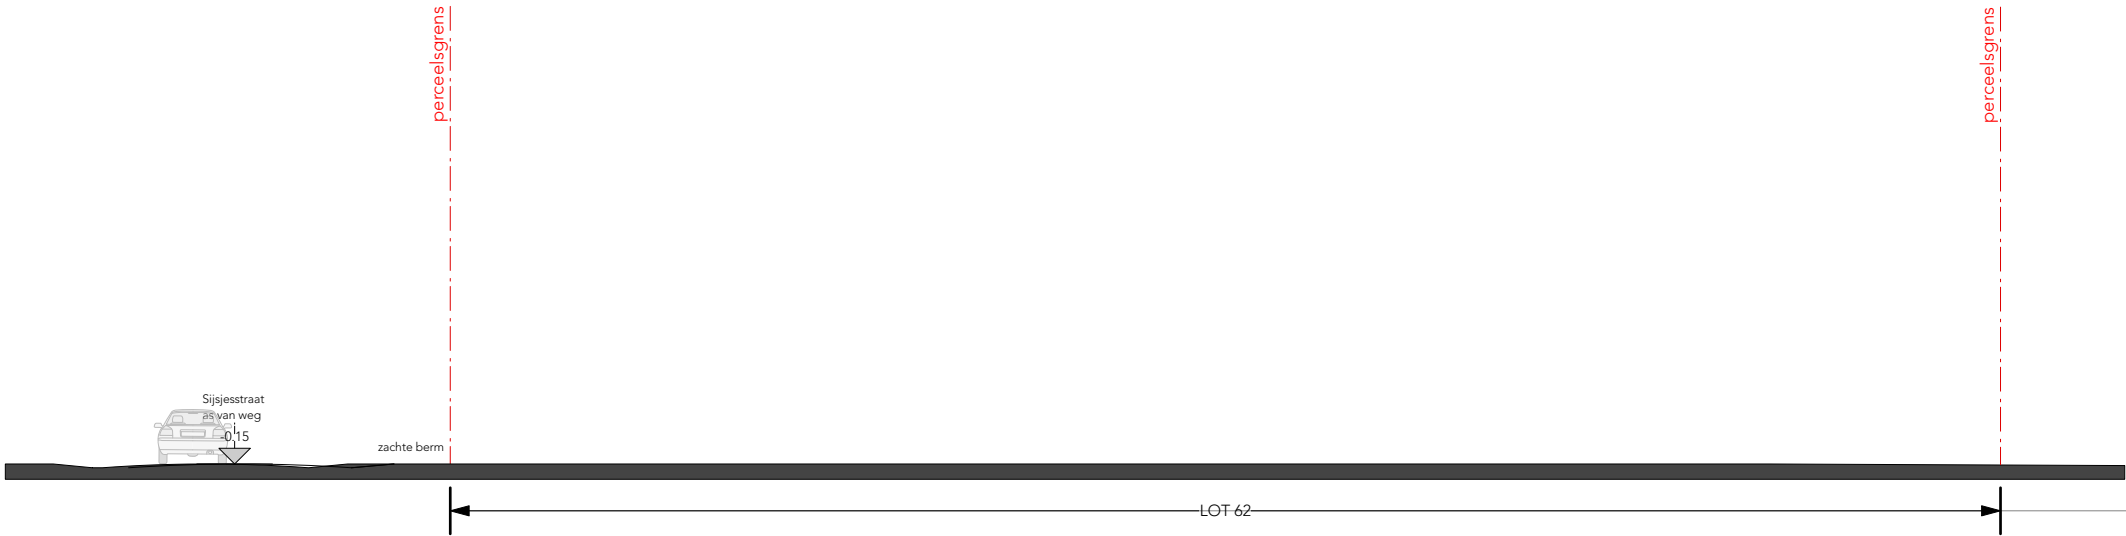

SCHAAL
1:200

ORIENTATIE

INHOUD

BA_woning 2_T_N_002_dwarsprofiel 2 VT

DOSSIERNR.


21_09

PLAN NR.

BA_21_09_003 Woning 1+2.vwx

REV.

R.000

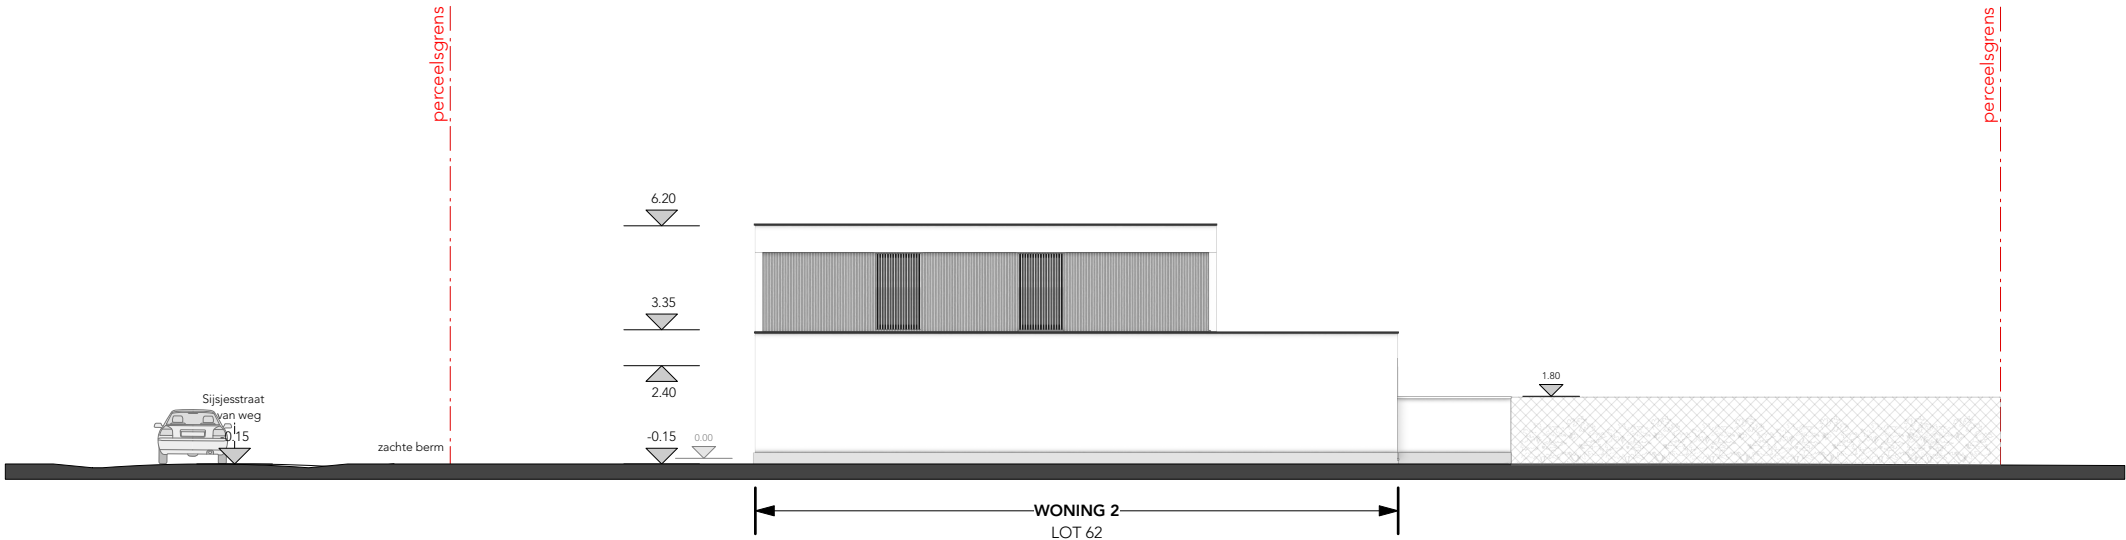

SCHAAL

1:200

ORIENTATIE

INHOUD

BA_woning 2_T_N_003_dwarsprofiel 2 NT

DOSSIERNR.


21_09

PLAN NR.


BA_21_09_003 Woning 1+2.vwx

REV.


R.000

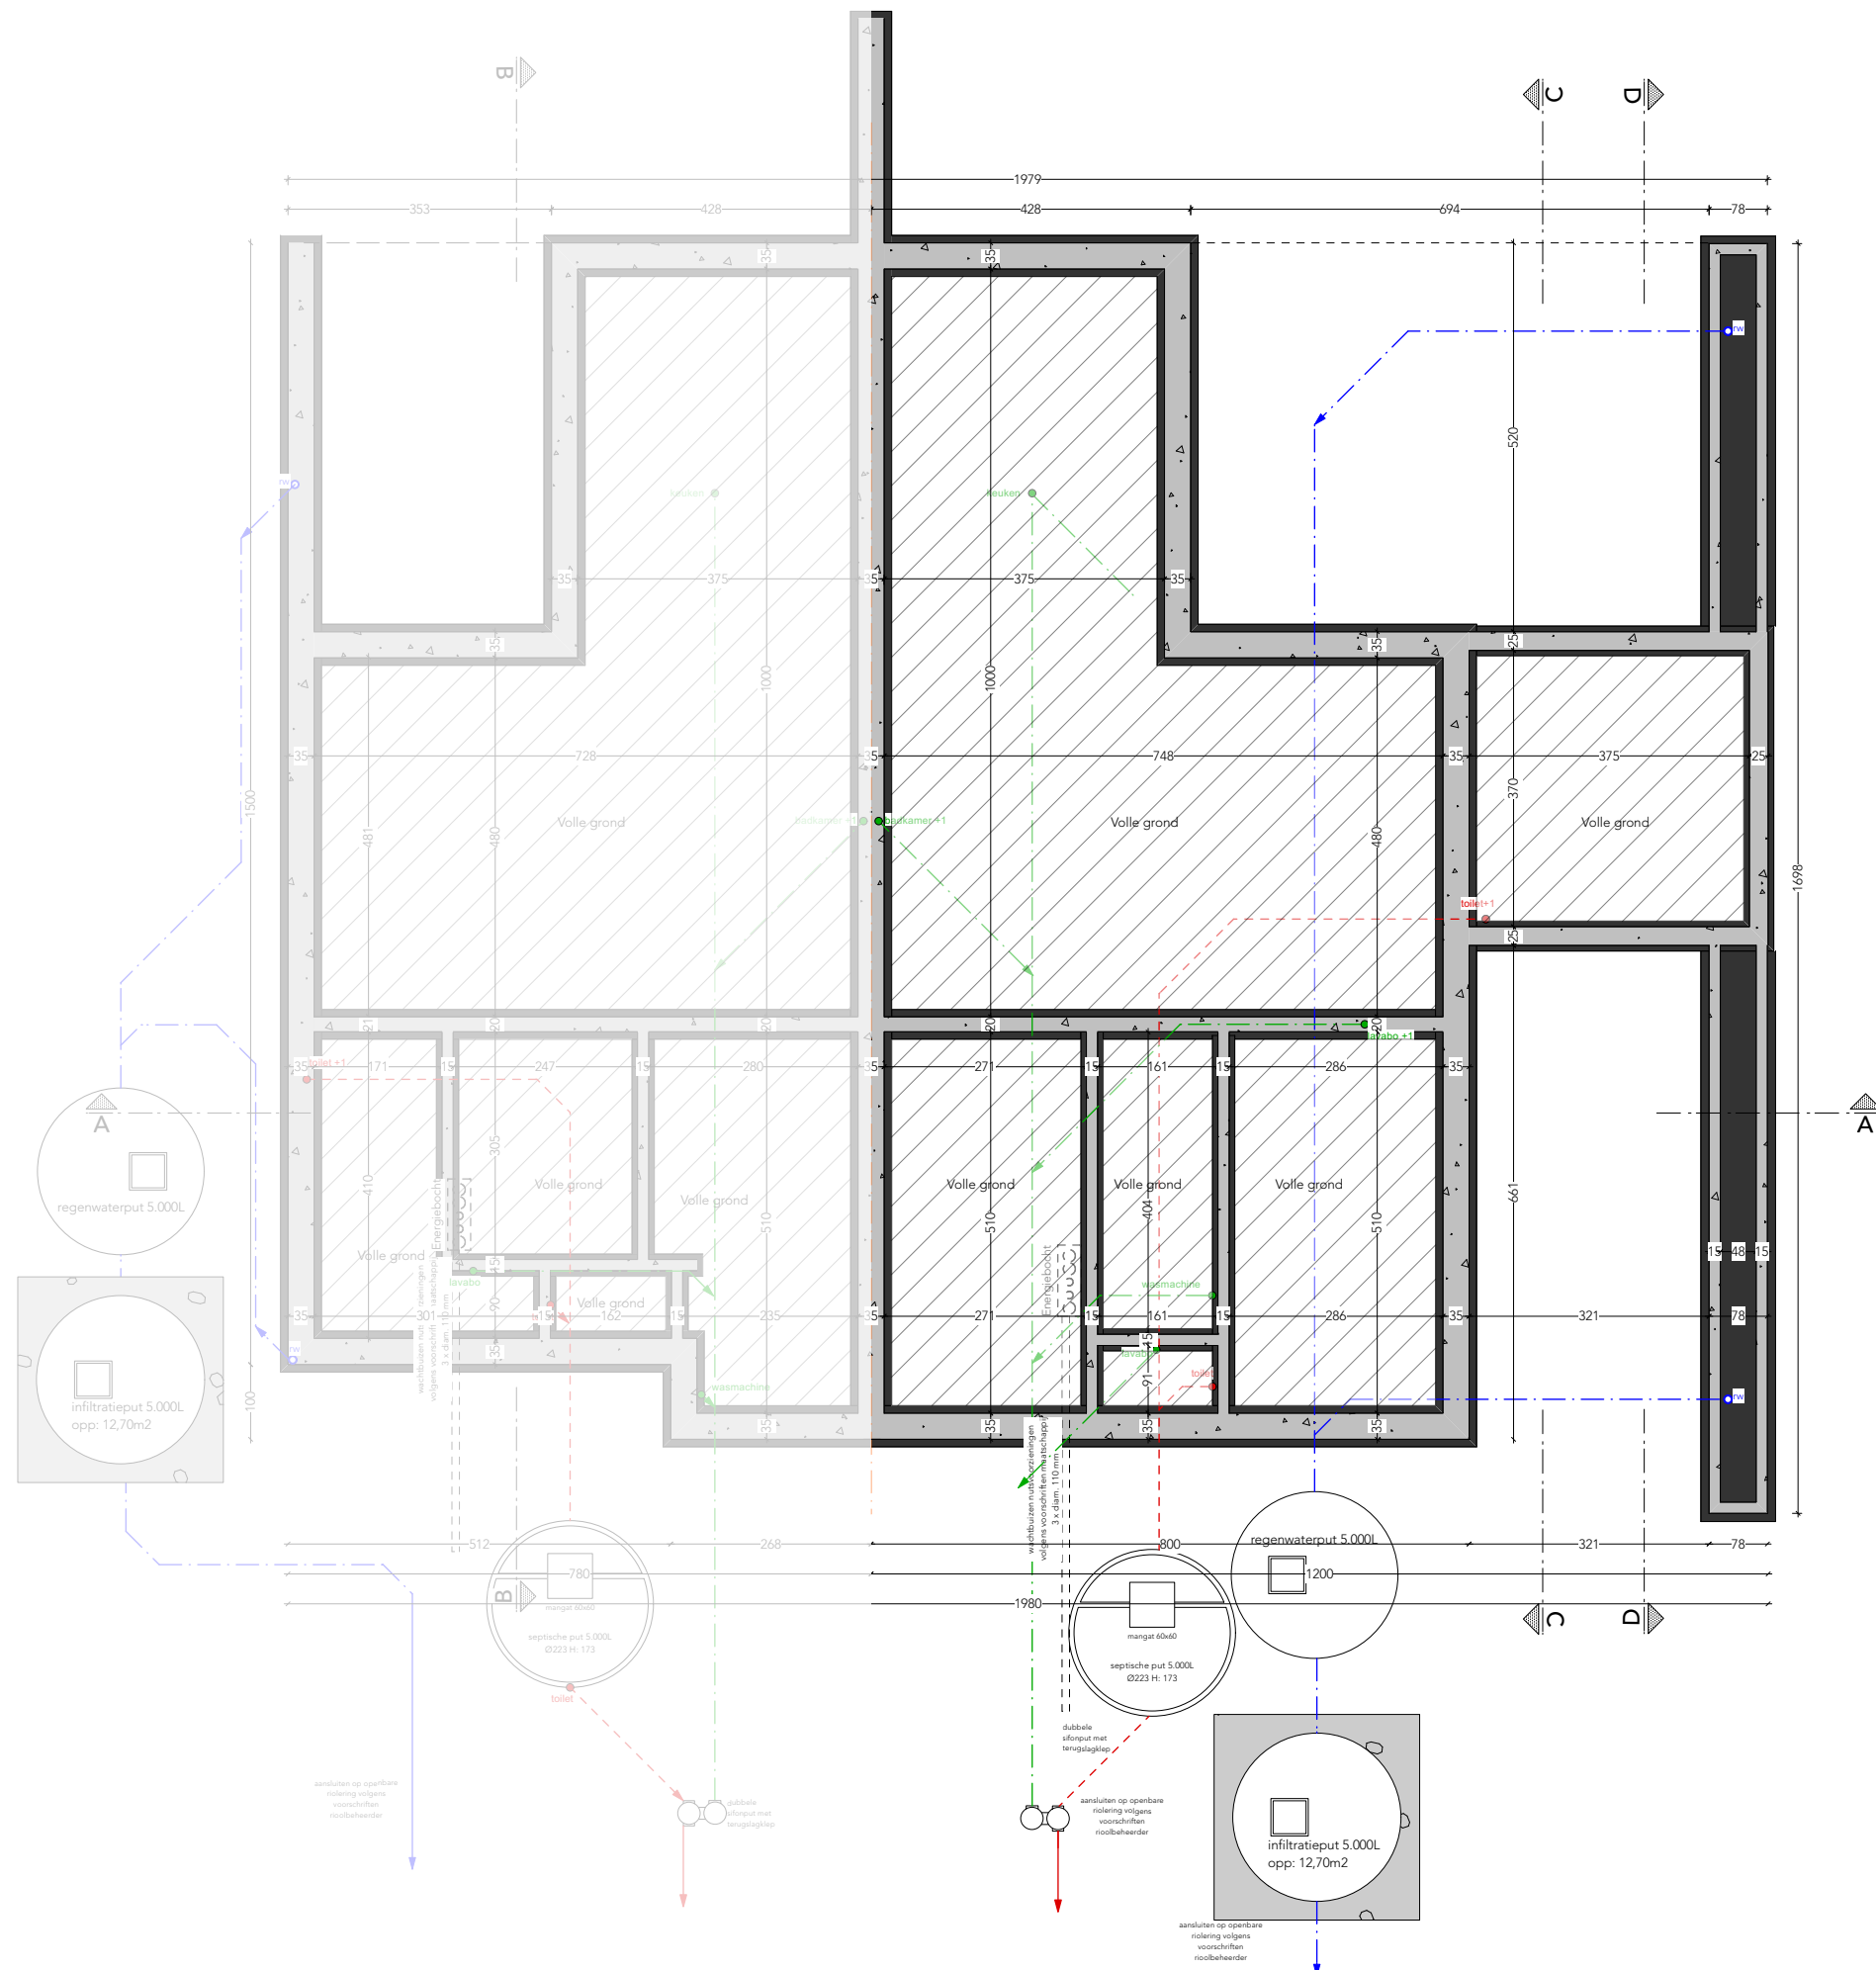

	SCHAAL	ORIENTATIE	INHOUD		DOSSIERNR.	21_09
	1:100		BA_woning 2_P_N_001_funderingsplan		PLAN NR.	BA_21_09_003 Woning 1+2.vwx
					REV.	R.000

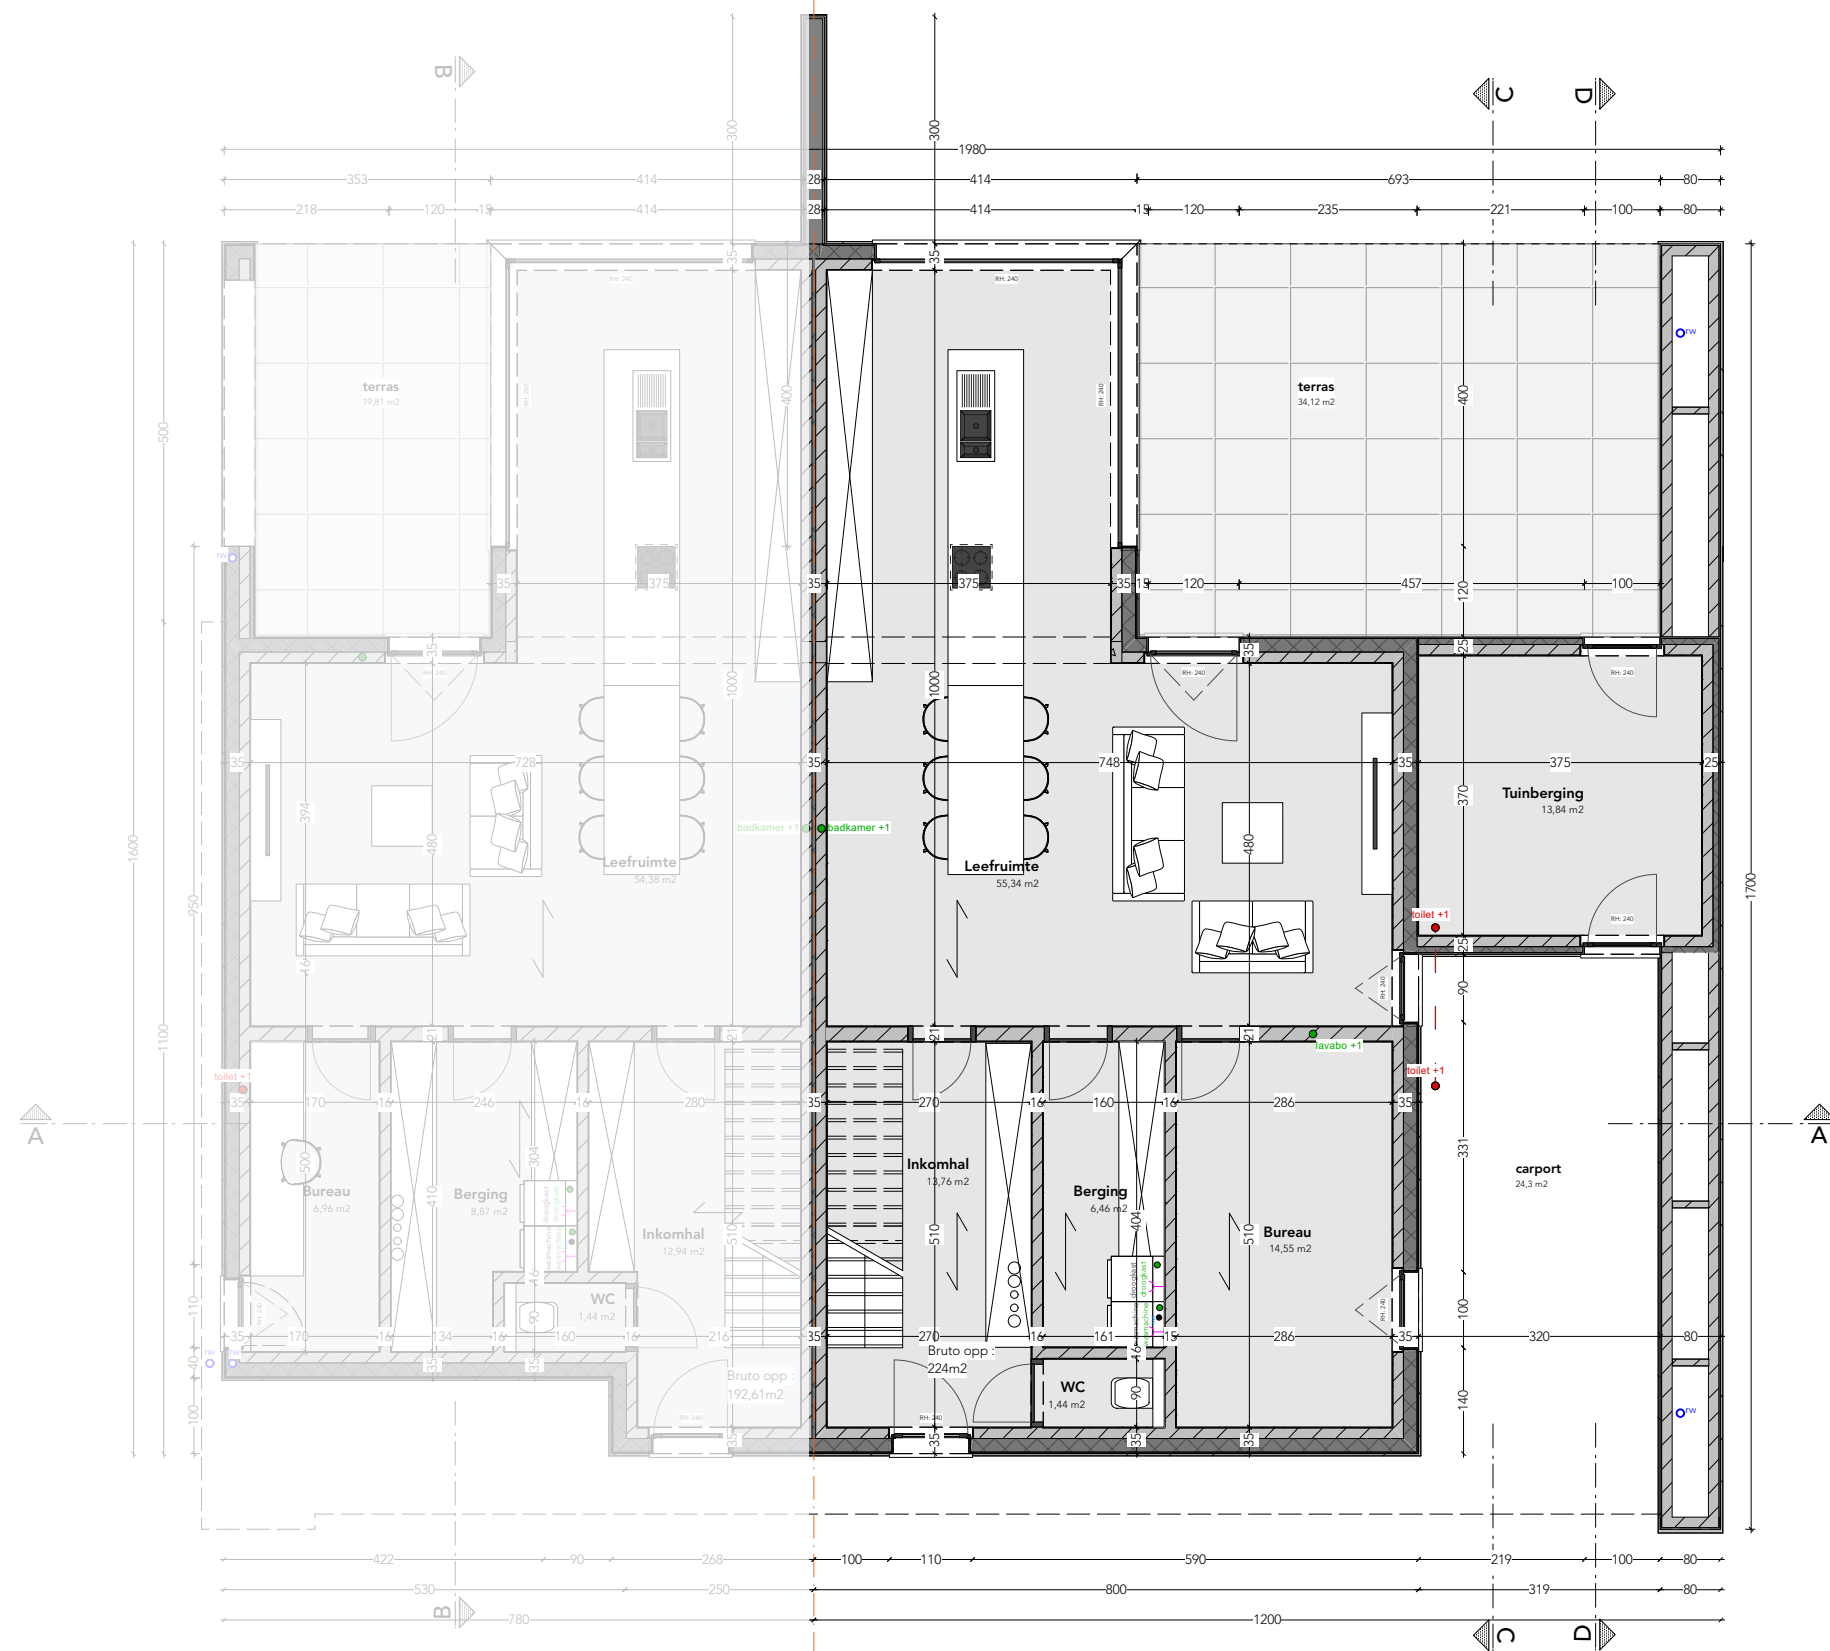

	SCHAAL	ORIENTATIE	INHOUD		DOSSIERNR.	21_09
	1:100		BA_woning 2_P_N_002_nivo 00		PLAN NR.	BA_21_09_003 Woning 1+2.vwx
					REV.	R.000

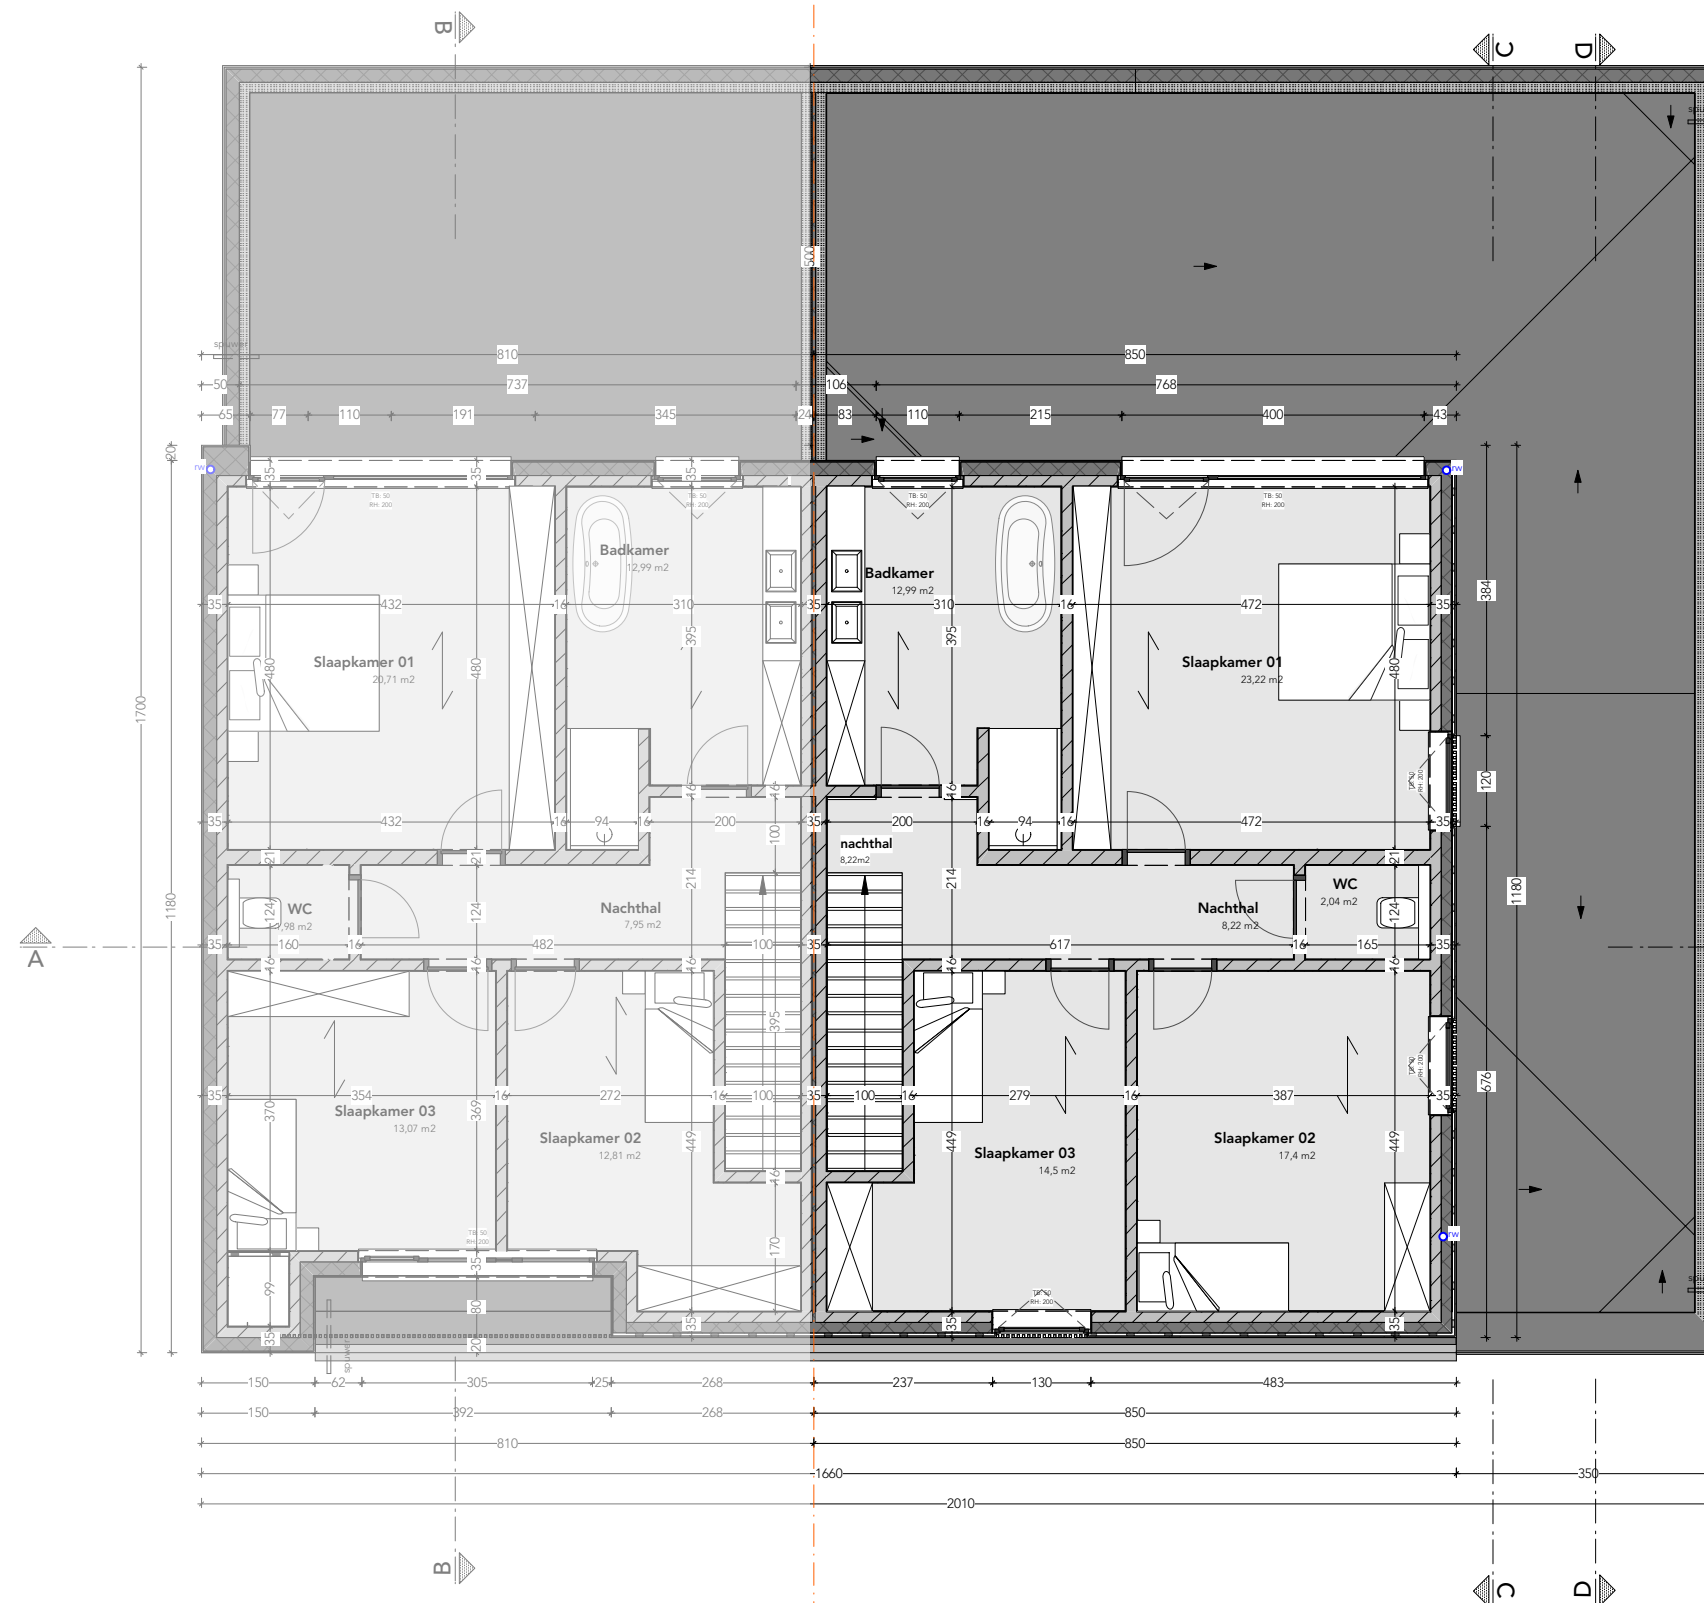

SCHAAL

1:100

ORIENTATIE



INHOUD

BA_woning 2_P_N_003_nivo +01

DOSSIERNR.


21_09

PLAN NR.

BA_21_09_003 Woning 1+2.vwx

REV.

R.000

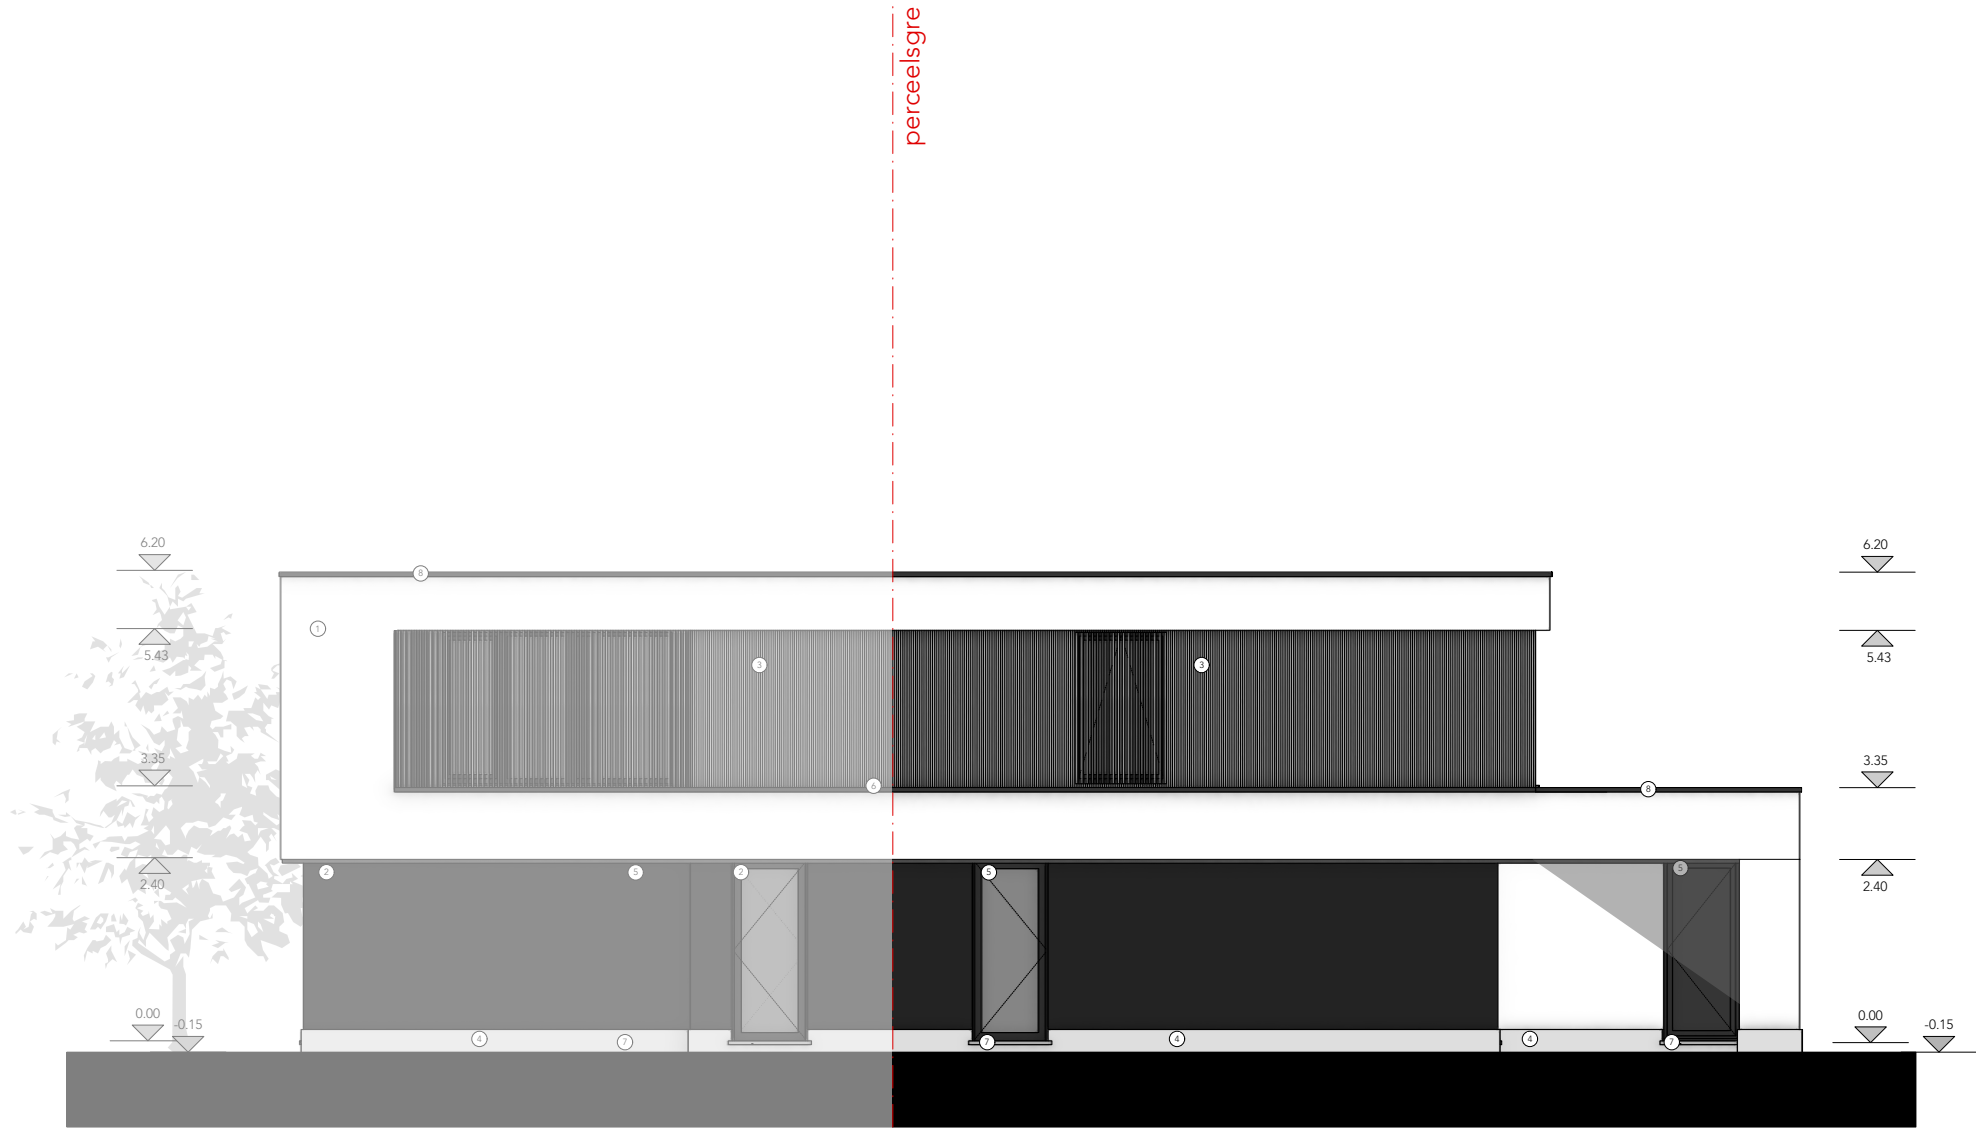

SCHAAL
1:100

ORIENTATIE



INHOUD

BA_woning 2_G_N_001_voorgevel

DOSSIERNR.


21_09

PLAN NR.

BA_21_09_003 Woning 1+2.vwx

REV.

R.000

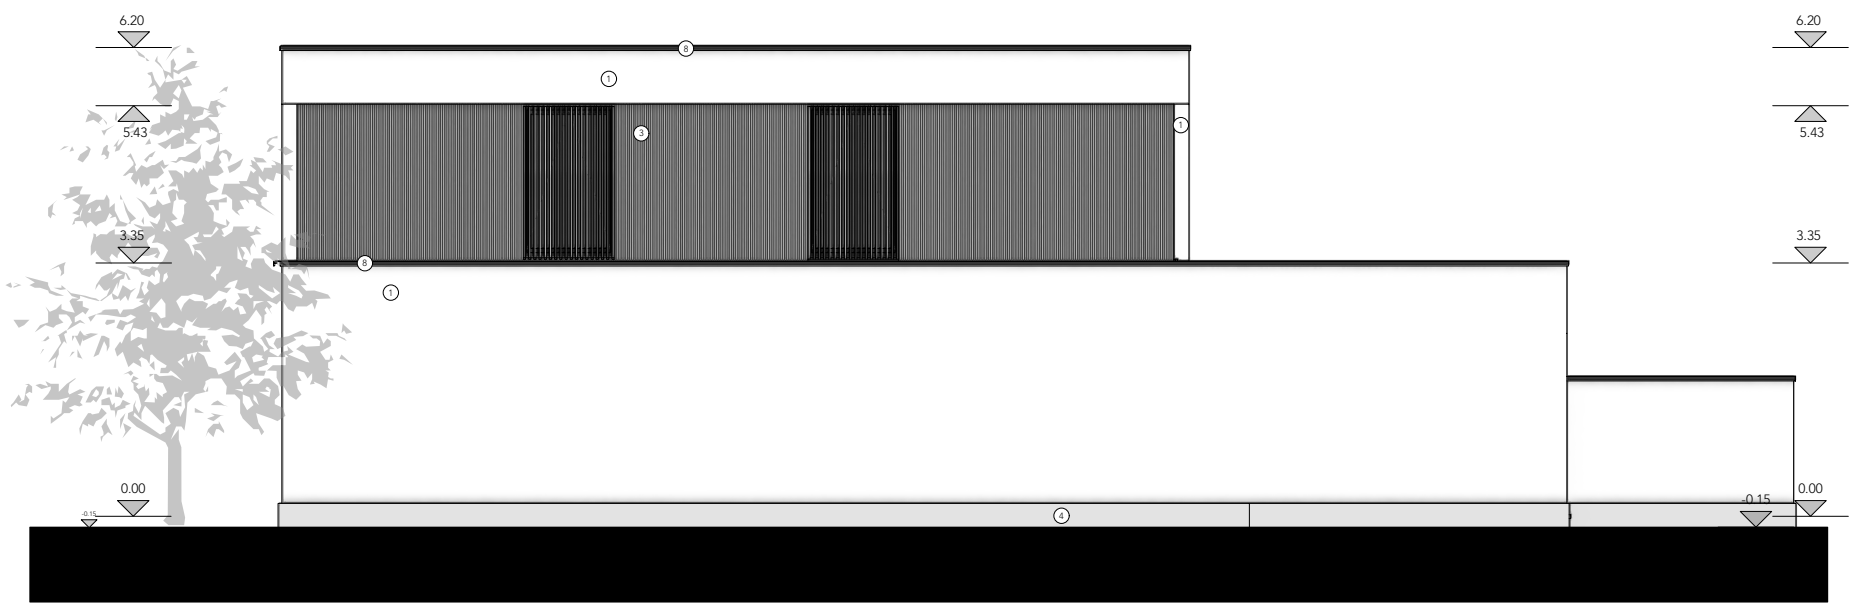

SCHAAL
1:100

ORIENTATIE



INHOUD

BA_woning 2_G_N_002_rechteregevel

DOSSIERNR.


21_09

PLAN NR.

BA_21_09_003 Woning 1+2.vwx

REV.

R.000

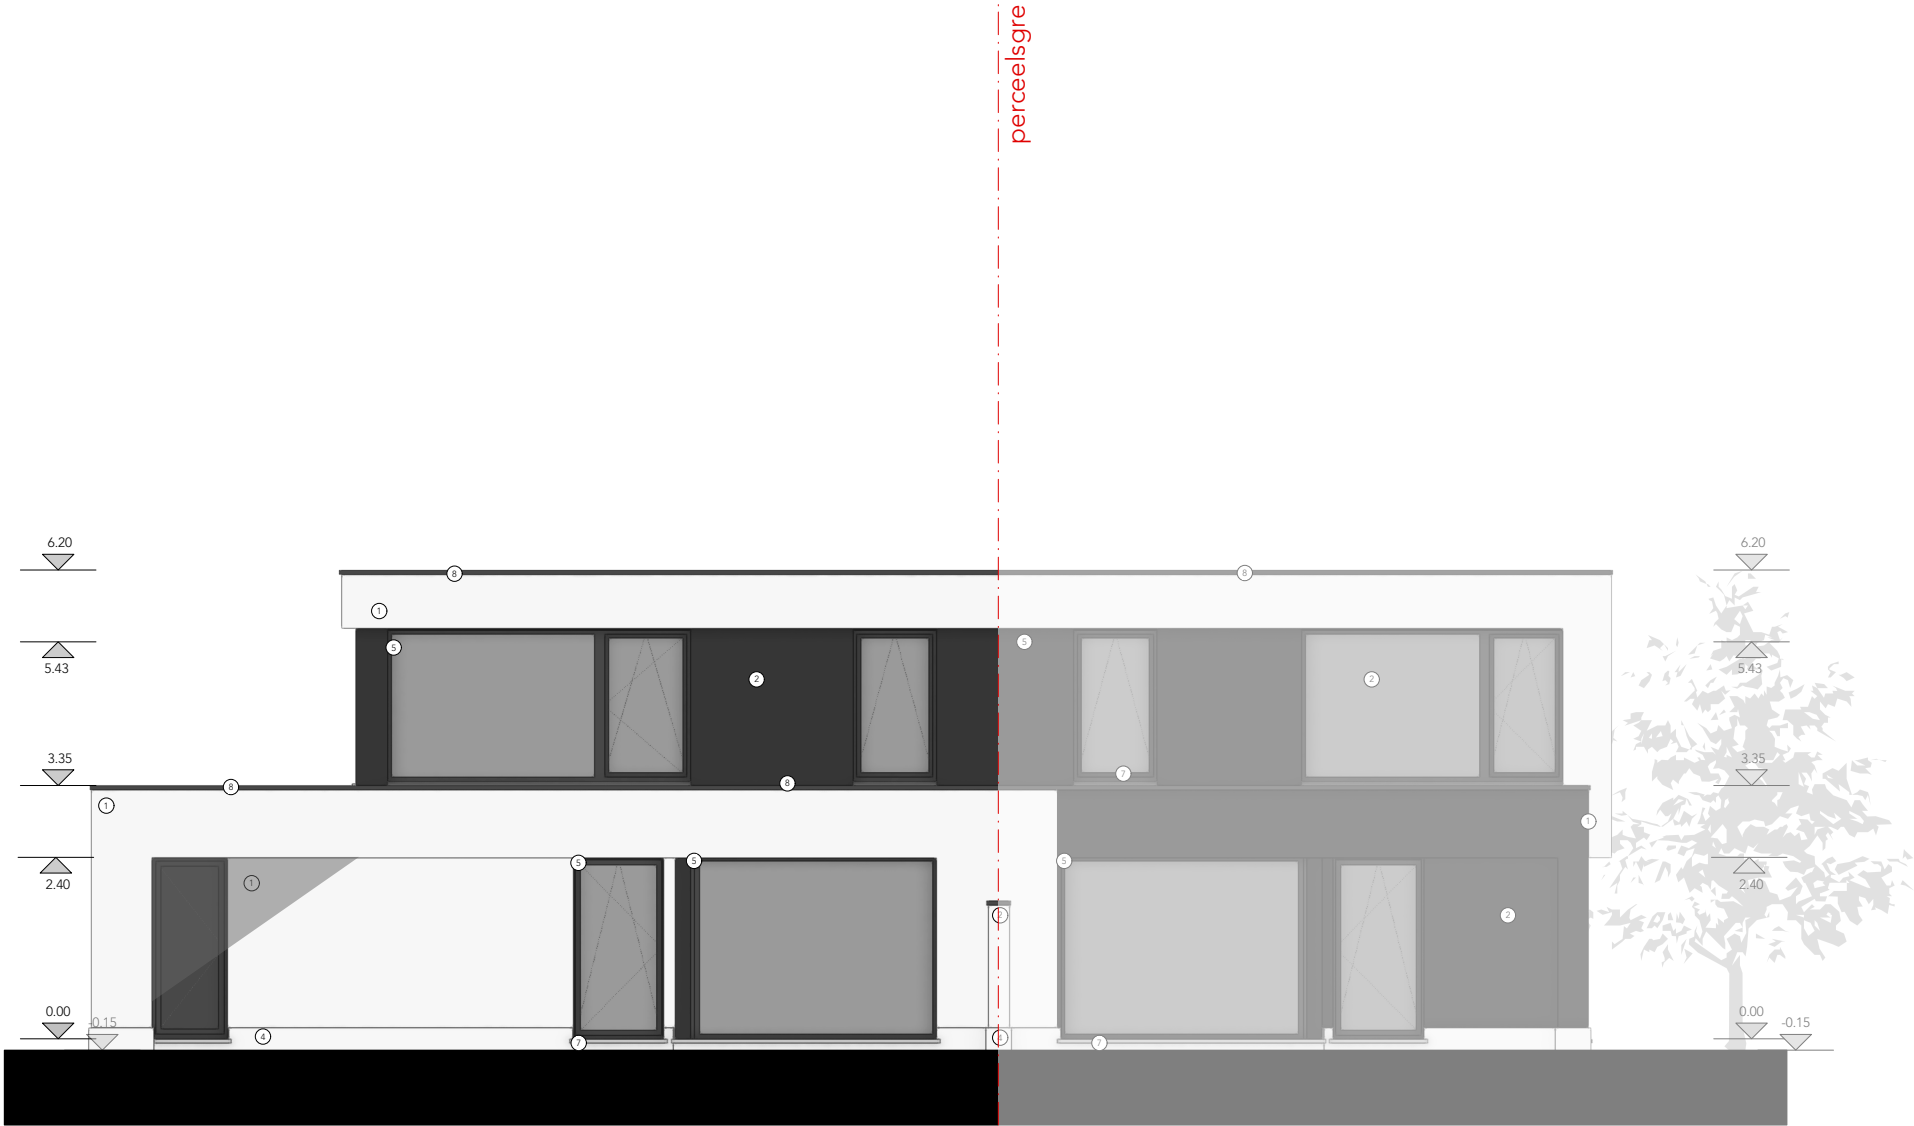

SCHAAL
1:100

ORIENTATIE



INHOUD

BA_woning 2_G_N_003_achtergevel

DOSSIERNR.


21_09

PLAN NR.

BA_21_09_003 Woning 1+2.vwx

REV.

R.000

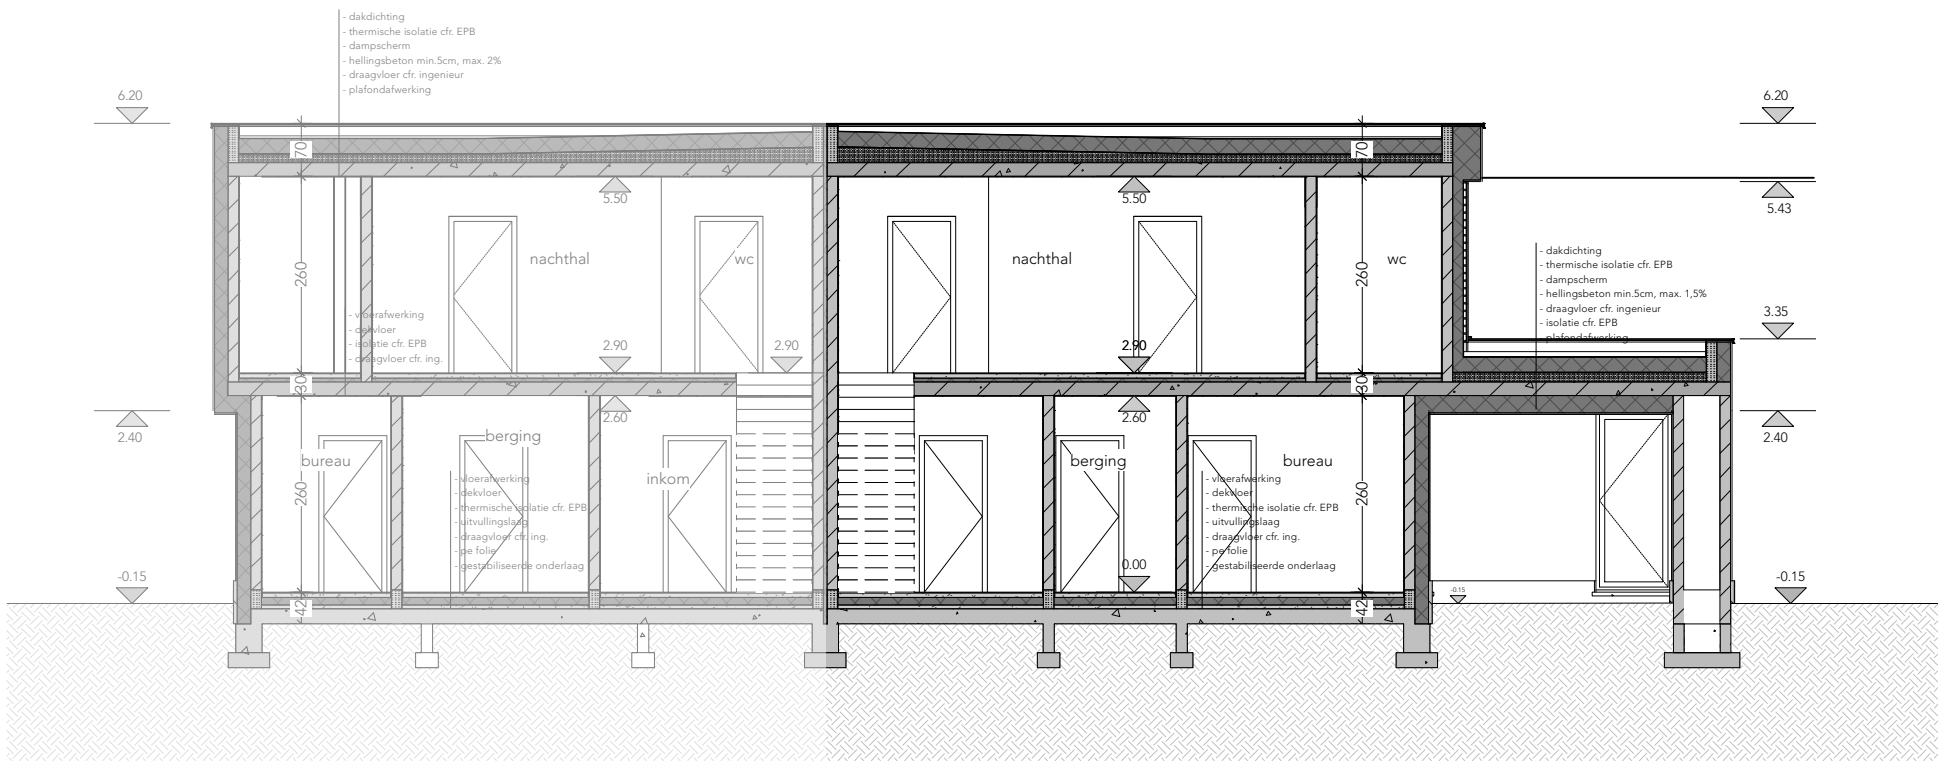

SCHAAL

1:100

ORIENTATIE



INHOUD

BA_woning 2_S_N_001_snedes A

DOSSIERNR.


21_09

PLAN NR.

BA_21_09_003 Woning 1+2.vwx

REV.

R.000

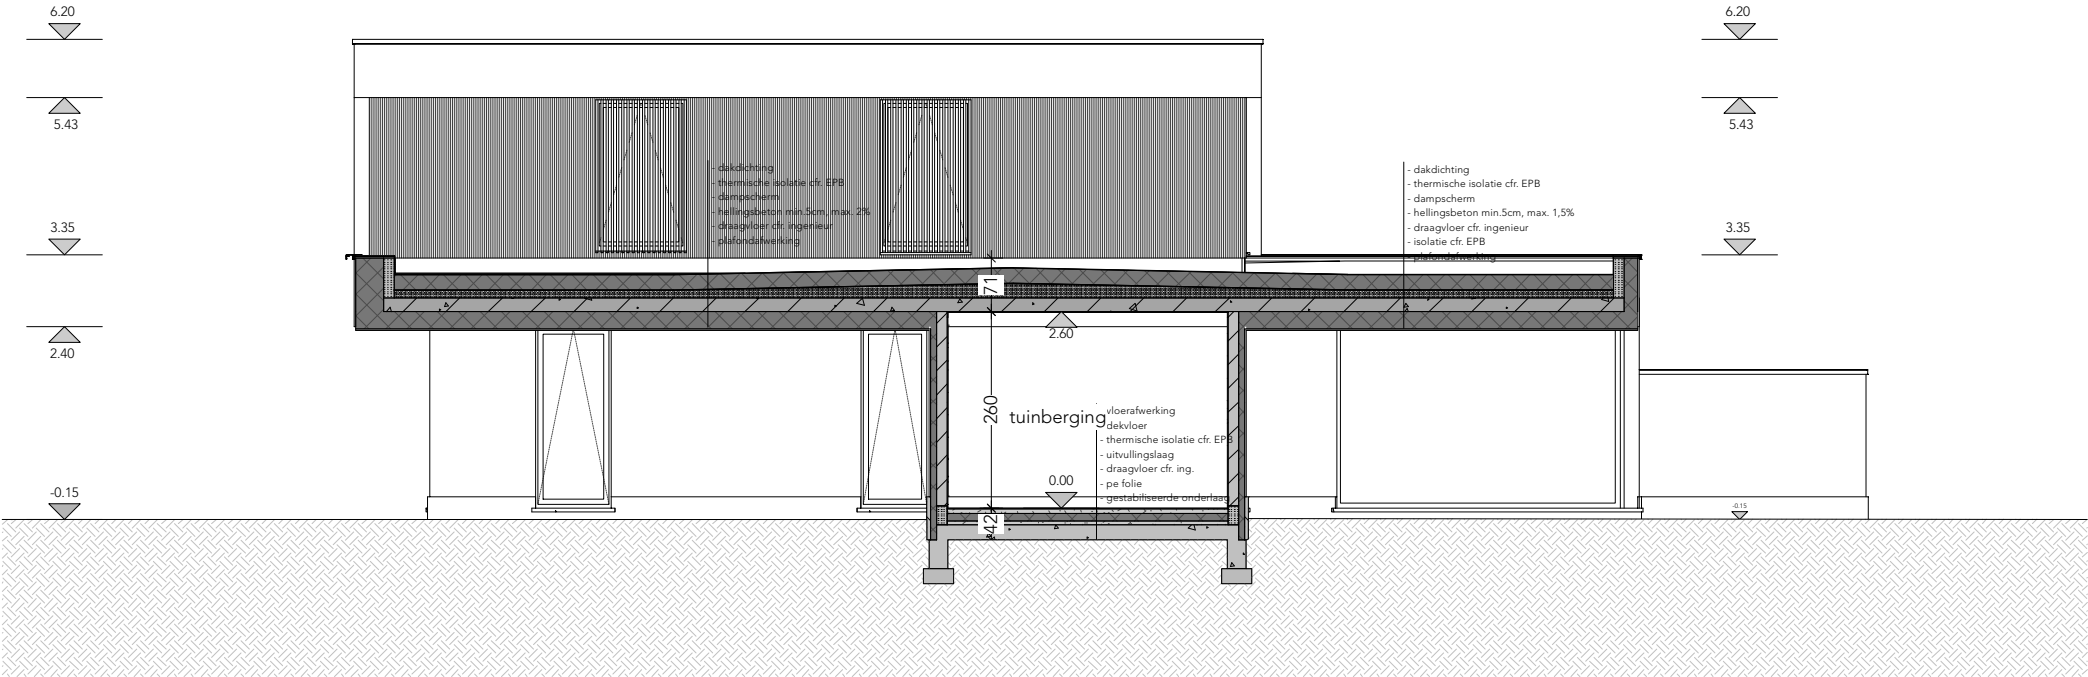

SCHAAL

1:100

ORIENTATIE



INHOUD

BA_woning 2_S_N_002_snedes C

DOSSIERNR.


21_09

PLAN NR.

BA_21_09_003 Woning 1+2.vwx

REV.

R.000

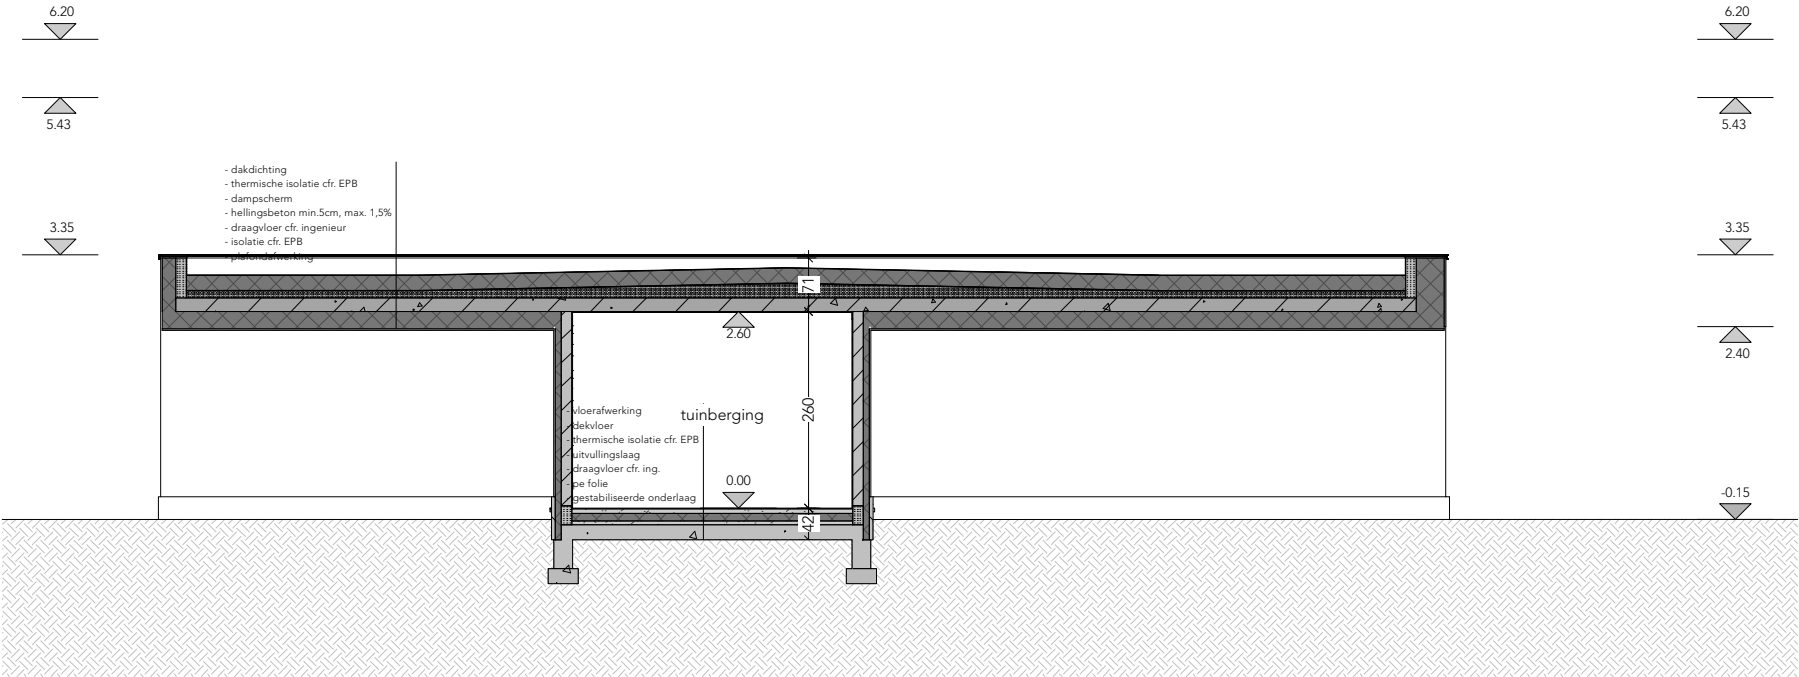

SCHAAL

1:100

ORIENTATIE



INHOUD

BA_woning 2_S_N_003_snedes D

DOSSIERNR.

21_09

PLAN NR.

BA_21_09_003 Woning 1+2.vwx

REV.

R.000