


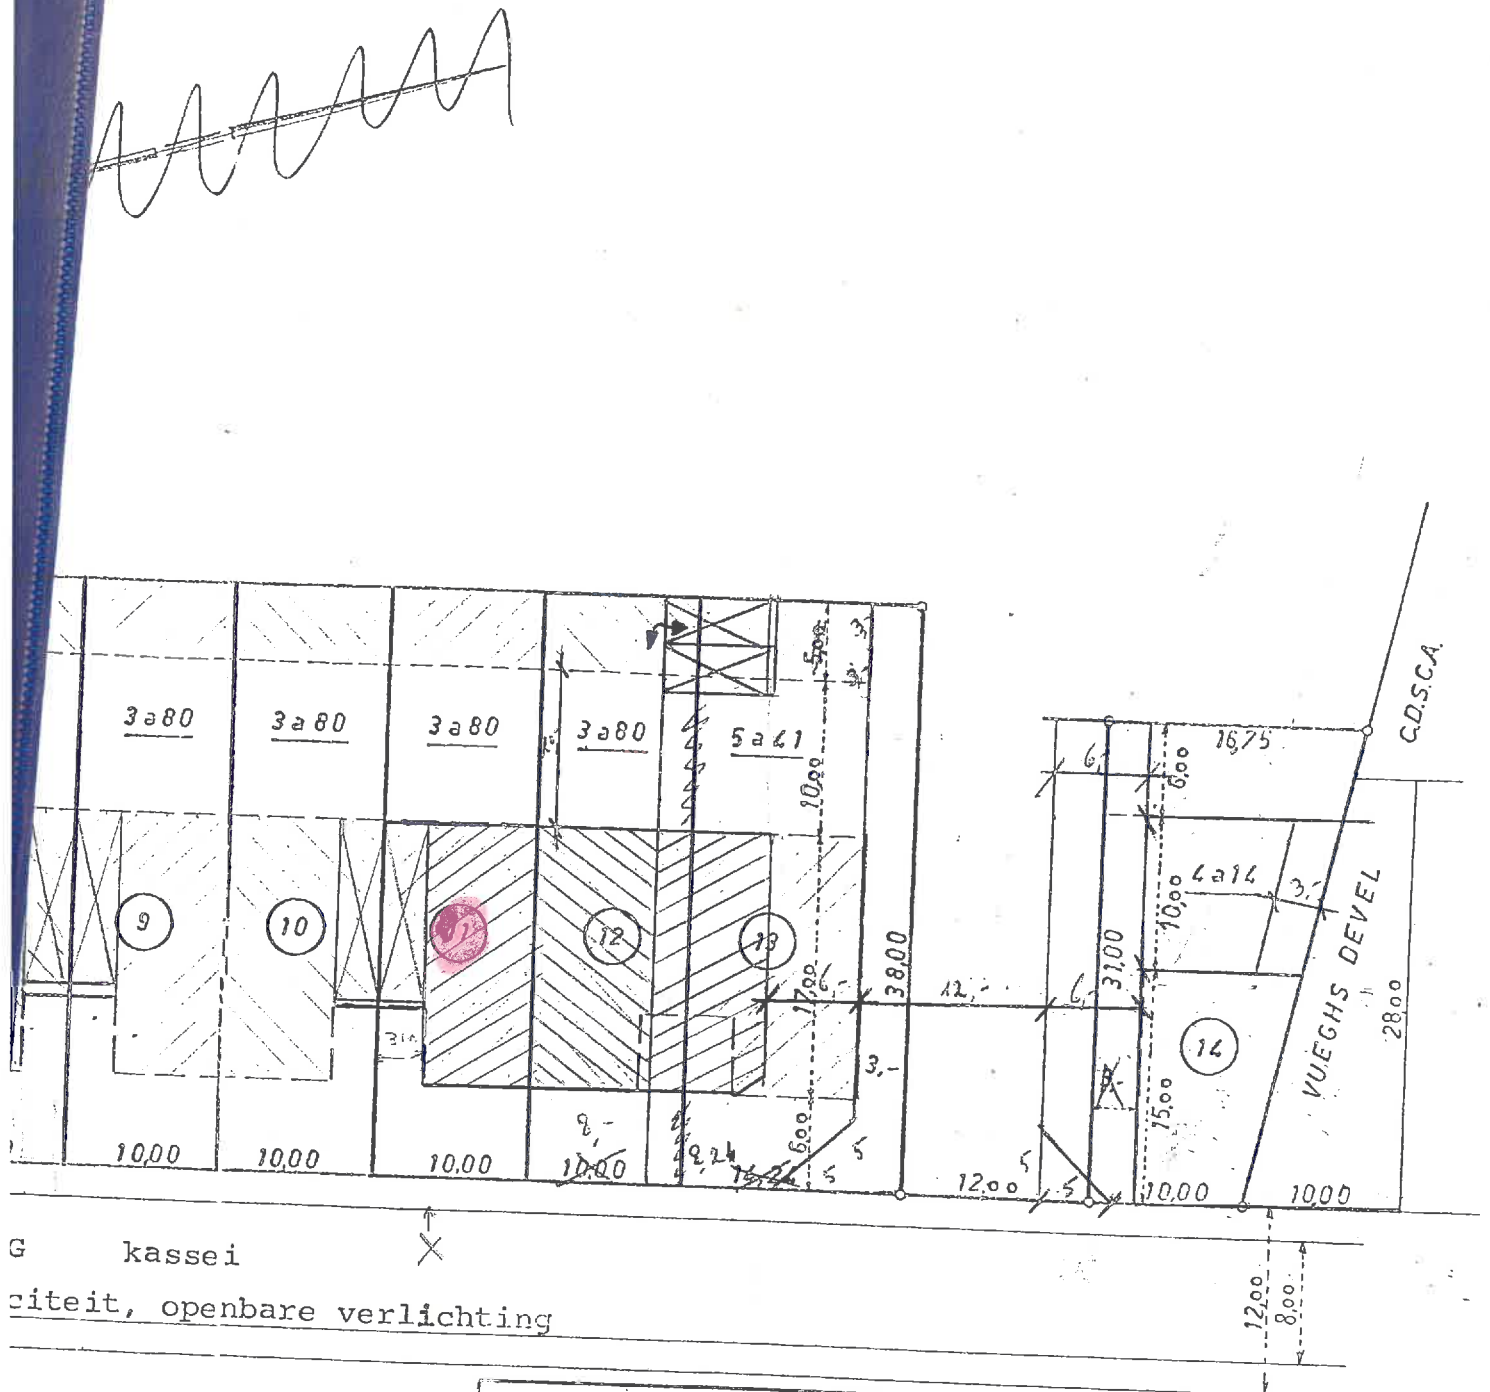

VERPLICHT OP TE RICHTEN	
	garage
	garage of afsluitingsmuur
	afsluitingsmuur

123/331