

Klantverantw.:
Opdrachtin.:
Klantnr.:
Cont pers.:
Tel.: -
Fax: -
GSM: -
e-mail: tom@immovivo.be



Onafhankelijk Controle Bureau v.z.w.

ProKo: LS01
Verslagnr.: 4800197
Voorl. verslagnr.:
Datum: 28/02/2017

Klant / Opdrachtgever:
Voet Torn
Graaf De Fienneslaan 1
2650 EDEGEM

Afdeling: ELE

VERSLAG VAN ONDERZOEK VAN EEN ELEKTRISCHE L.S. INSTALLATIE VOOR EEN DEFINITIEVE OF RESIDENTIELE AANSLUITING
(uitgevoerd onder BELAC accreditatie volgens interne procedure QPRO/ELE/001, §7.3)

ALGEMEENHEDEN

Toestel/Install. ID: Aard Installatie: nieuwe Type lokalen: Appartement v2
Plaats onderzoek: KAPELSTRAAT 103 v2 bus:2 EDEGEM 2650
Aard onderzoek: gelijkvormigheidsonderzoek Volgens AREI Art.: 270
Datum onderzoek: 28/02/2017 Volgende binnen 300 maand of vóór 28/02/2042 Onderzoeker: AKCAOGLU ATILLA
Eigendom van: -
Installateur: -
B.T.W.: - ID-kaart: - Uitgereikt te: - Datum: -

BESCHRIJVING

EAN nr.: - Teller nr.: - Stand I: - Stand II: -
Aansluiting: bovengronds Wachtbuis: geplaatst Isolatieplaat: niet aanwezig
Dienstspanning: 3 x 220V Max. beveiliging: 40A Hoofdbeveiliging: aut. 4p 40A Schak.: alg diff schak.
Meter-bordverbinding: kabeltype: XVB aantal geleiders: 4 doorsnede: 10 mm²
Voedingsbekabeling: kabeltype: XVB aantal geleiders: 4 doorsnede: 10 mm²
Aardelektrode: type: pennen sectie: 16 mm² spreidingswaarde: 28.9 Ohm
Diff. schak.: algemene: 4p 40A/300mA is verzegeld met loodje: in orde bijkomende dif.: 2p 40A/30mA
Werking testknop: in orde Controle foutlus: in orde Algemene isolatieweerstand: > 1 MOhm
Installatie uitgevoerd overeenkomstig schema's: in orde Staat van het vast elektrisch materieel: in orde
Bescherming tegen elektrische schokken: rechtstreekse aanraking: in orde onrechtstreekse aanraking: in orde
Continuïteit PE- en equipotentiaal verbinding: in orde Vast opgesteld en verplaatsbaar materieel: in orde
Beschrijving installatie - toestellen: zie schema in bijlage één draadschema en situatieschema werd voor gezien getekend
Nog niet geplaatst: ☐ keuken ☐ badkamer ☐ C.V. ☐ gasmeter ☐ watermeter ☐ hoofd - ☐ bijkomende - equipotentiaal verbinding
Aantal borden: 1 Aantal eindstroombanen: 20

Zie schema's in bijlage

VASTSTELLINGEN - Nota (N) - Opmerking (O) - Inbreuk (I) - de nummers verwijzen naar de standaard inbreuken

GEEN

BESLUIT

De installatie is conform aan het AREI. De installatie mag in dienst gesteld worden/blijven.
De installatie dient opnieuw gecontroleerd uiterlijk op hoger vermelde datum, zoals voorzien door art. 271 van het AREI,
alsook voor de ingebruikname van elke belangrijke wijziging of beduidende uitbreiding, uitgevoerd voor deze datum.
Voor de Technisch Directeur,

De Agent-onderzoeker

controle organisme
vereniging zonder winstoogmerk
gewestelijke zetel: in elke provincie

Onafhankelijk zetel:
Koningin Astridlaan 60
2550 Kontich

T : 03 / 451 37 00
F : 03 / 451 37 10

www.ocb.be
info@ocb.be

BTW BE 404.312.034
PC 000-0162392-14
Bank 405-3020501-49

in plan is gecontroleerd door:


O.C.B. Kon. Astridlaan 60, 2550 Kontich.

Onderzoeker: AKCAOGLU Atilla

Datum: 27-02-2017

PV nr.: 4800197

Handtekening:

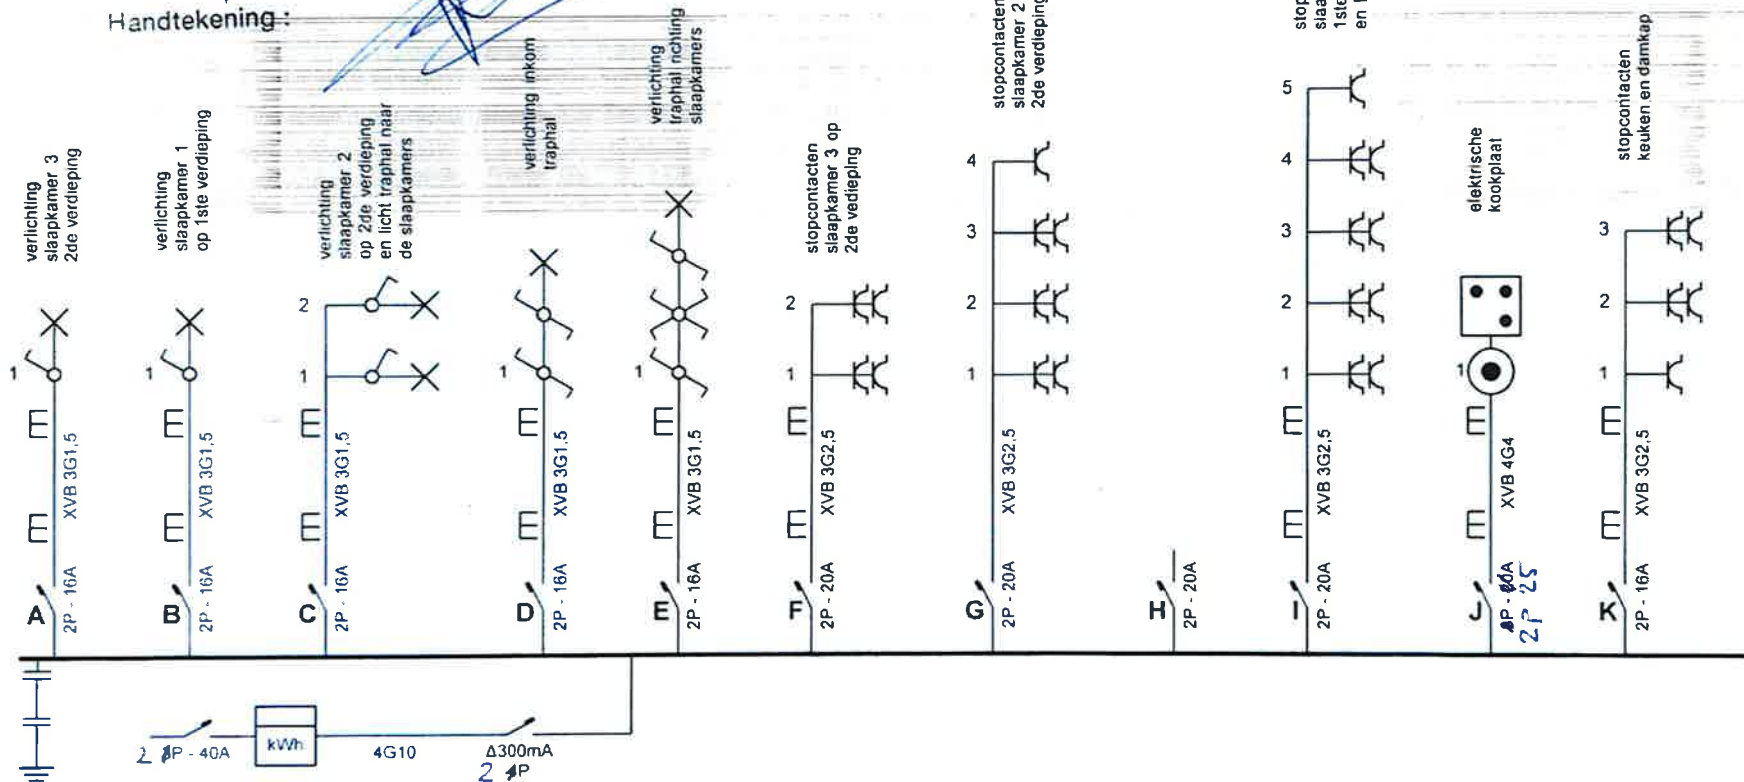

Plaats van de elektrische installatie

kapelstraat 103 Bus 2
2540 Hove
Tel.: GSM
Fax:
e-mail:

Installateur

Tel.: GSM
Fax:
e-mail:

p. 1/2
Eendraadschema


Datum: 27/02/2017

3 x 230V ~ 50Hz


1ste verdieping

2017

Installatie is gecontroleerd door:
 OCB, Kon. Astridlaan 60, 2550 Kontich
 Onderzoeker : AKCAOGLU Atilla
 Datum : 28-02-2017
 PV nr. : 4800197
 Handtekening :

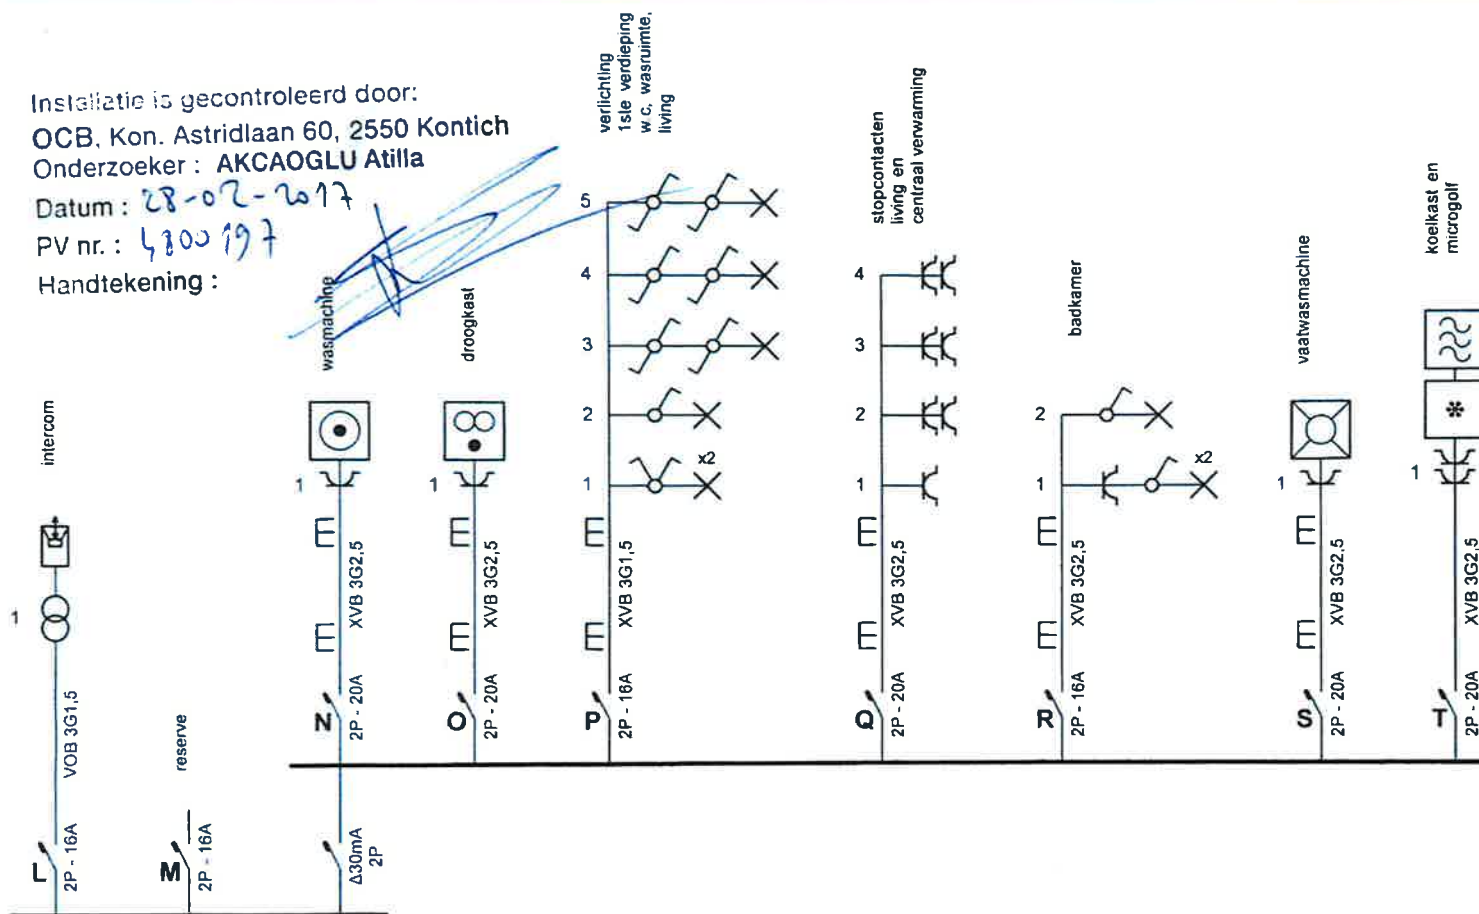

Plaats van de elektrische installatie kapelstraat 103 Bus 2 2540 Hove Tel.: - GSM: - Fax: - e-mail: -	Installateur Tel.: - GSM: - Fax: - e-mail: -	p. 2/2 Eendraadschema Datum: 27/02/2017 3 x 230V ~ 50Hz 1ste verdieping 2de
---	--	--

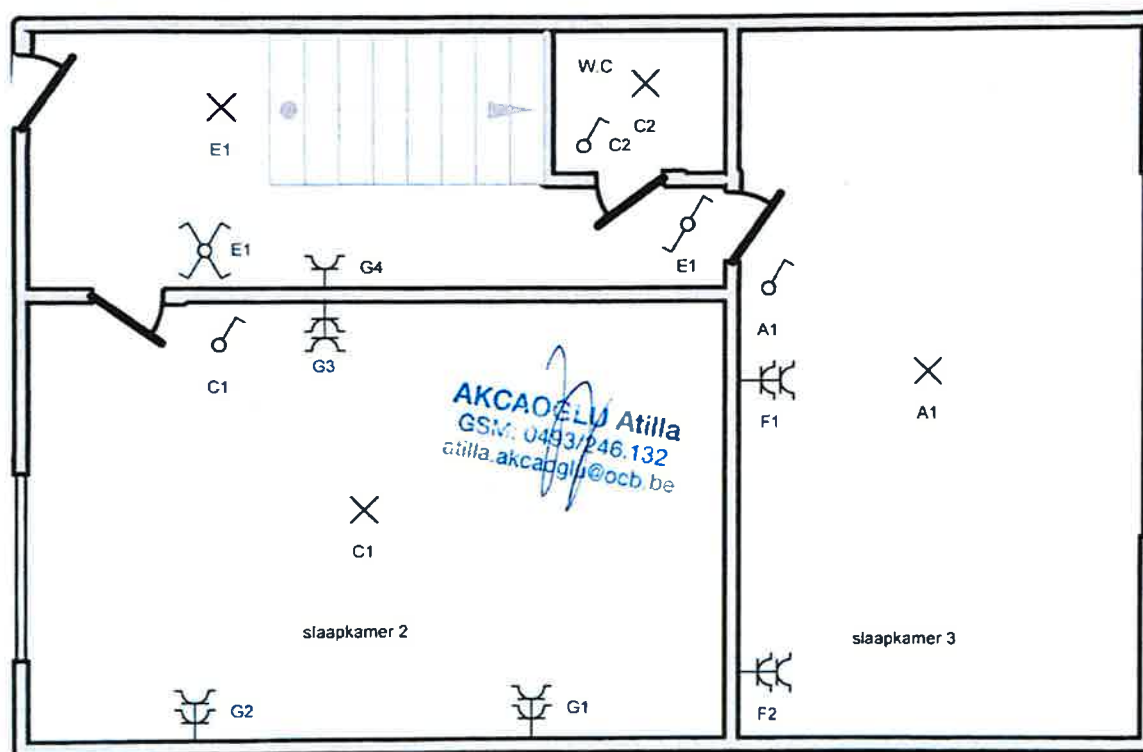

Plaats van de elektrische installatie

kapelstraat 103 Bus 2
2540 Hove
Tel.: - GSM: -
Fax: -
e-mail: -

Installateur

Tel.: - GSM: -
Fax: -
e-mail: -


p. 2/2 Situatieschema

Datum: 27/02/2017

3 x 230V ~ 50Hz

1ste verdieping

2de

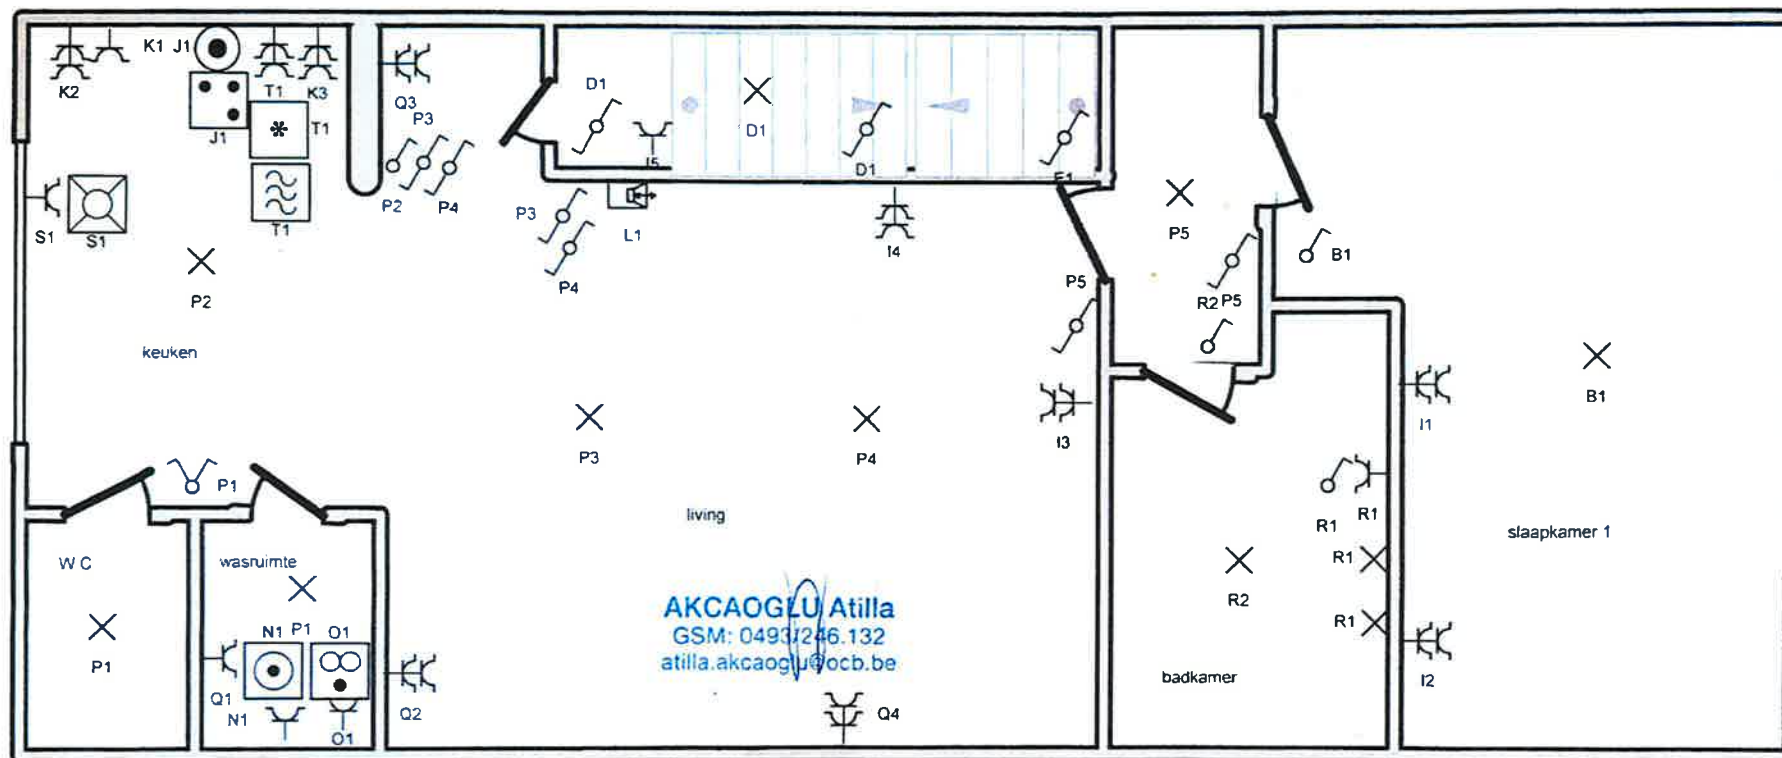

Plaats van de elektrische installatie

kapelstraat 103 Bus 2
2540 Hove
Tel.: - GSM: -
Fax: -
e-mail -

Installateur

Tel.: - GSM: -
Fax: -
e-mail: -

p. 1/2

Situatieschema

Datum: 27/02/2017

3 x 230V ~ 50Hz

1ste verdieping

2de